

航空自衛隊仕様書

仕様書の種類	内容による分類	役務仕様書	
	性質による分類	個別仕様書	
物品番号		施 - 役 - 1 0	
品名 又は 件名	観閲式台等設置等作業	承認	令和6年4月5日
		作成	令和6年4月5日
		改正	
		作成部隊名	基地業務群 施設隊

1 総則

適用範囲

この仕様書は、防府南基地創立70周年記念行事における観閲式台等設置等作業について規定するものである。

2 役務に関する要求

(1) 役務の内容

ア 作業場所等

作業場所等については付図第1のとおり。

イ 作業項目等

下表に示す項目についての組立設置及び解体撤去を実施する。

項 目	規 格	数 量
旗 手 台	付図第2	1 か所
観 閲 式 台	付図第3	1 か所

ウ 作業期間（基準）

(ア) 組立設置期間

契約締結日から令和6年5月24日まで

(イ) 解体撤去期間

令和6年6月4日～令和6年6月14日の間

(2) 材料等

ア 観閲式台及び旗手台の床面（階段を含む。）は、ニードルパンチカーペット（赤色、厚み:4±1mm）を敷き、タッカー等により床面に固定するものとする。また、手すり部分は紅白仕上げ（赤布又は赤さらしを全体に巻き付け、白布テープで紅白の線（5cm間隔を基準）を施す。）とし、材料は新品とする。

イ 観閲式台等の鋼管足場設置は、労働安全衛生規則等関係法令等に基づき適切な材料及び構造のものを使用し実施するものとする。

ウ 観閲式台等の鋼管足場設置は、水平、垂直の通りを正確に出すものとする。

エ 観閲式台、旗手台の階段の網付踏板の蹴上げ寸法については200mmとする。

オ 木材部分（床材等）は、浮き歪み等が無いよう施工するものとする。また、合板の取り付けは皿頭打込み木工ビス止めを施すものとする。

カ 階段は、木製箱踏板を製作、設置するものとし、階段と合板の踏面部分は垂木又は胴縁の補強を施すものとする。

キ クランプ部分は、クランプカバーを取り付け、鋼管が露出した端部分はエンドカバーを取り付けるものとする。

ク 階段は、手すりを取り付けるものとする。

ケ 紅白仕上げを施した手すり部分は、検査官の設置完了確認後、汚損防止のため養生シートによる養生を行うものとする。

コ 観閲式台の北側床端面には落下防止用巾木として床から180mm（±30mm）のものを取り付けるものとする。

サ 本役務において使用した材料は、契約相手方において適切に搬出または処分するものとする。


3 品質保証

- (1) 監督官は、請負者の作業内容を適時確認し、作業についての監督を実施するものとする。
- (3) 検査官は、組立設置終了後及び解体撤去終了後の状況等確認並びに提出書類の確認をもって完了検査を実施するものとする。

4 その他の指示


- (1) 契約相手方は、履行等の作業に先立ち役務関係書類を作成し、監督官の承認を受けるものとする。
- (2) 契約相手方は、作業経過の記録、隠ぺい箇所等の作業確認のため写真撮影するものとする。また、撮影はデジタルカメラ（カラー）とし、作業工程毎撮影を行い、撤去完了後、速やかにアルバムに整理した上、提出するものとする。
- (3) 契約相手方は、デジタルカメラで撮影したデータは、提出後、確実に消去するものとする。
- (4) 契約相手方は、本役務に関わる作業において、事故防止のため安全等に万全な処置を講ずるものとする。
- (5) 設計図書及び役務関係図書を、役務の施工のために使用する以外の目的で第三者に使用させない。また、その内容を漏えいしないものとする。
- (6) 本仕様書の内容に明記なき細部箇所及び不明な点については、監督官との調整によるものとし、疑義等が生じた場合は、契約担当官との協議によるものとする。
- (7) 資材仮置場については、組立設置期間及び解体撤去期間のみ使用するものとする。
- (8) 役務関係書類

No	書類	提出時期(基準)	様式
1	工事入門許可申請書及び入門者名簿	入門許可希望日の1週間前まで。	官側様式
2	工程表	役務開始の1週間前まで。	官側様式を基準
3	現場代理人等通知書及び経歴書	同	官側様式
4	現場代理人等変更通知書	必要の都度	同
5	下請負者通知書	同	同
6	役務完了通知書	完了後速やかに	同
7	時間外作業届け	時間外作業を行う日の5日前まで	同
8	その他監督官が必要と認めた書類	—	官側様式を基準

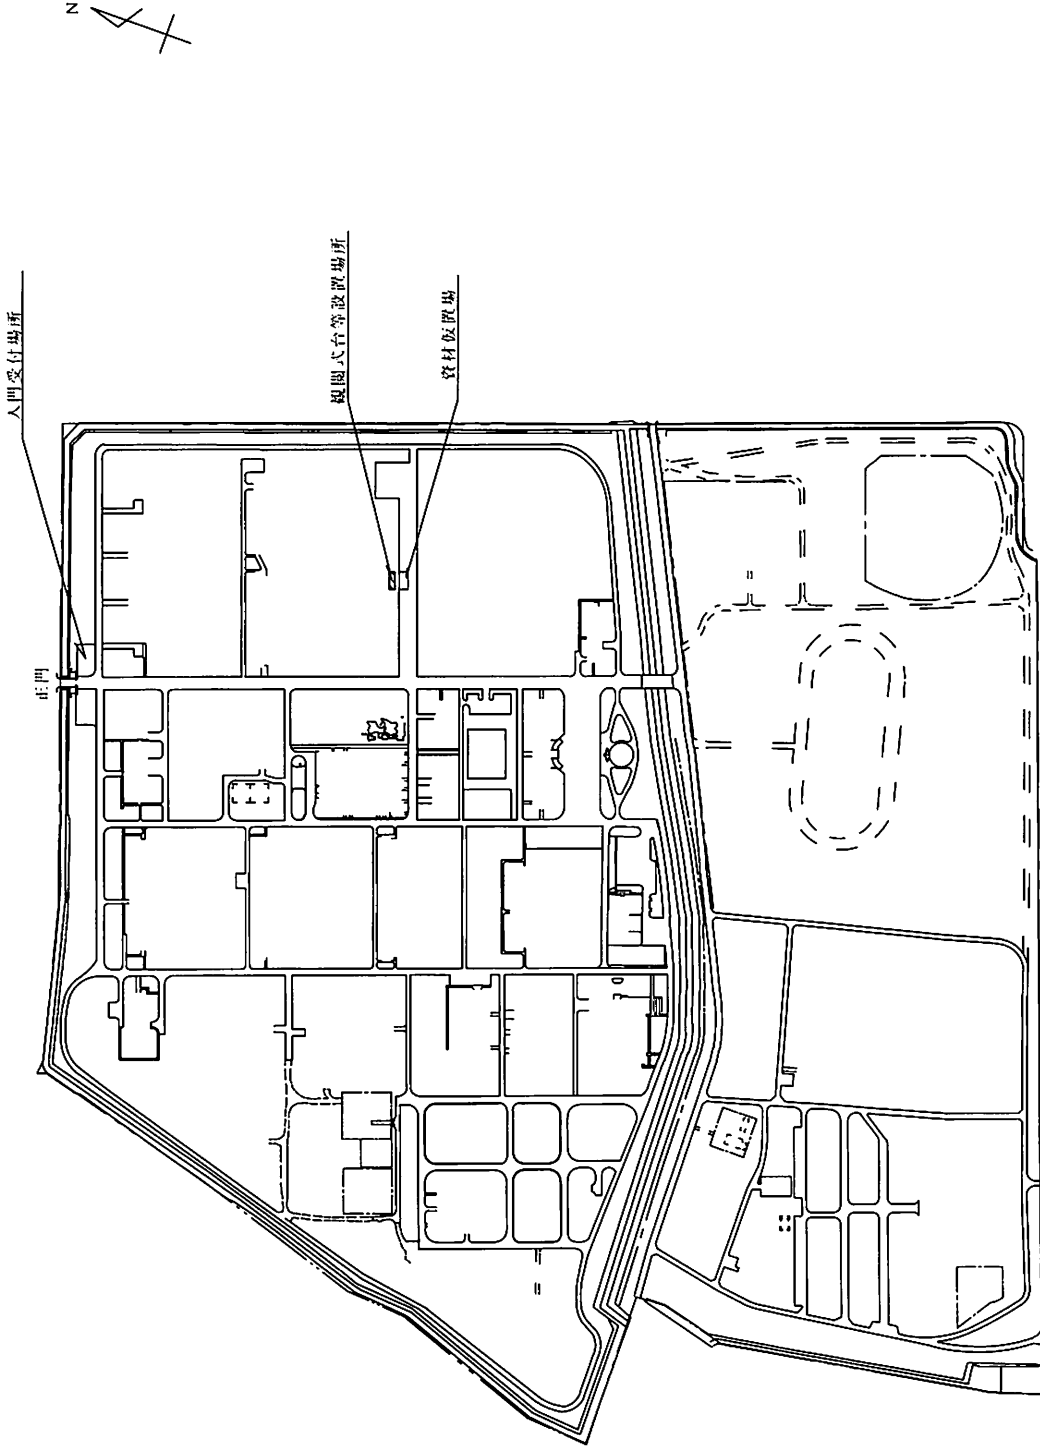


件名	観閲式台等設置等作業	図面番号	
図面名称	防府南基地建物配置図	縮尺	


観閲式台等平面図

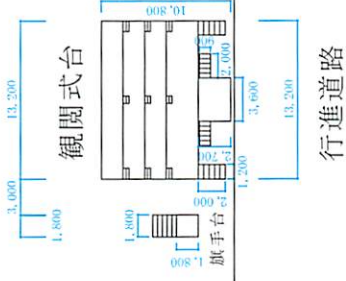


旗手台平面図

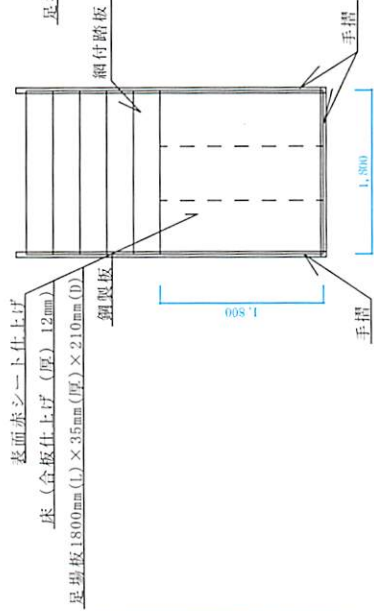

旗手台立面図

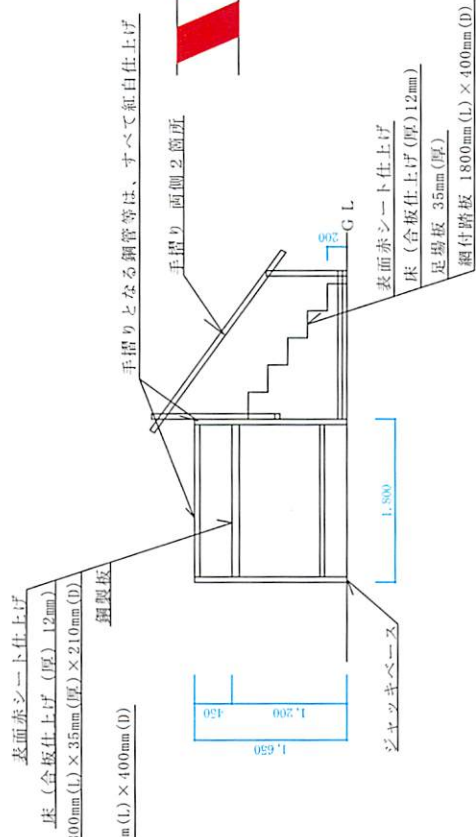


紅白仕上げ (手すり部分)

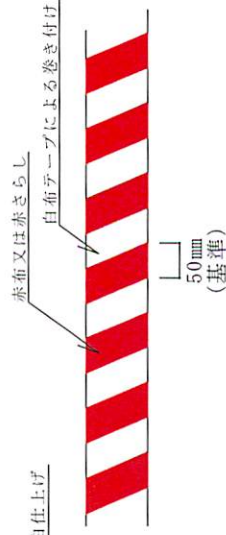


件名	観閲式台等設置等作業	図面番号	
図面名称	旗手台等平面図及び立面図	縮尺	


観閲式台平面図

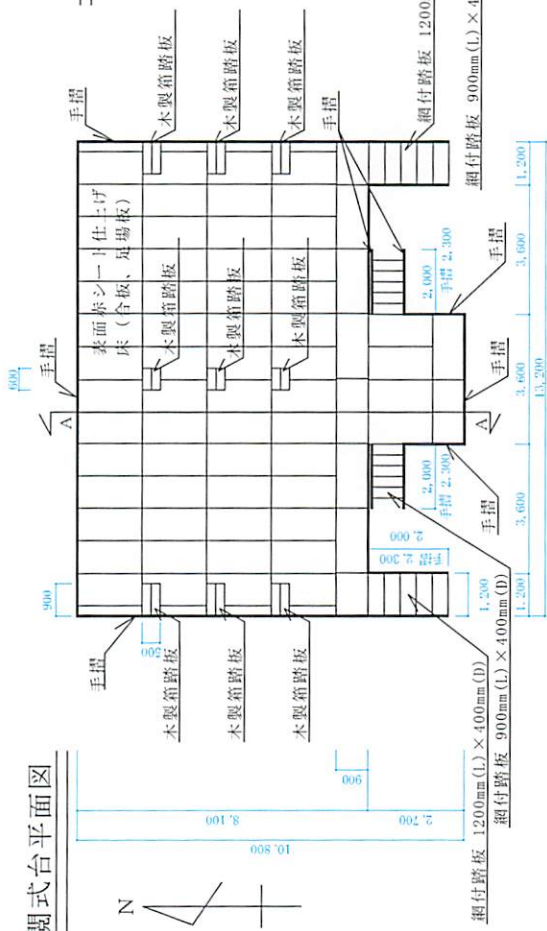


観閲式台A-A断面図

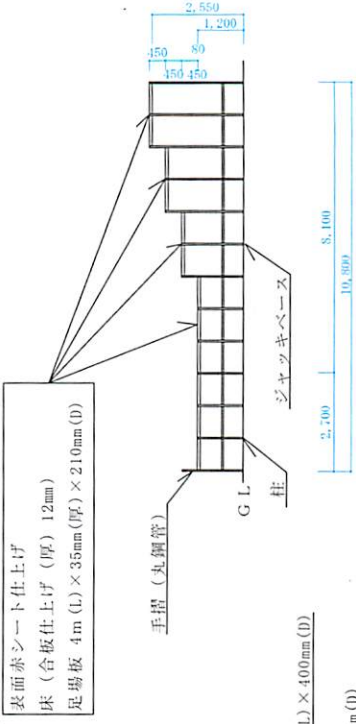

観閲式台南側立面図

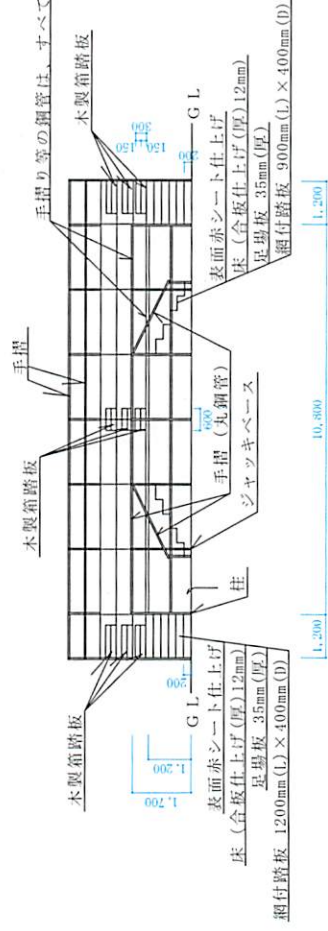

観閲式台立面図

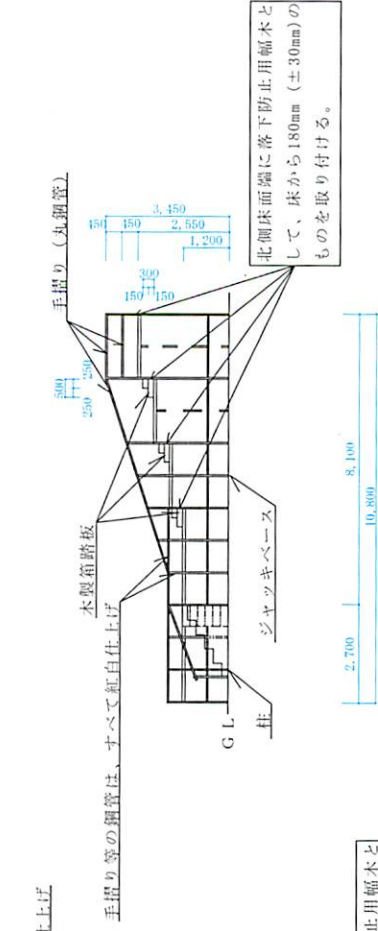

13,200

件名	観閲式台等設置等作業	図面番号
図面名称	観閲式台平面図、立面図及び断面図	縮尺