

和光高層宿舎A B棟E V室内保護シート張

業務隊長	管理科長	営繕班長	企画管理係長	管財・企画	作成者
工事件名	和光高層宿舎A B棟E V室内保護シート張			図面番号	1/4
種 別	表 紙			縮 尺	-
陸上自衛隊朝霞駐屯地業務隊					


仕 様 書

- 1 工事名：和光高層宿舎A・B棟EV室内保護シート張
 2 工事場所：埼玉県和光市広沢1丁目
 和光高層宿舎A・B棟
 3 工事概要：(1)壁保護シート張 6基
 (2)床保護シート張 6基
 4 履行期間：平成31年3月1日～平成31年3月29日
 5 一般事項：本工事は、本特記仕様書によるほか国土交通省制定「公共建築工事標準仕様書」(現行版)による。


一 般 共 通 事 項	
項 目	細 部
1	協議 本仕様書及び図面に質疑が生じた場合には、監督官と協議を行い指示に従うこと。
2	軽微な変更 現場の取まり等により軽微な変更の必要性が生じた時は、監督官と調整しその都度指示に従うこと。ただし、請負金額・工期等の変更は行わないものとする。
3	復旧・補償 役務実施に際して、隊員及び部外者等に傷害等を与えた場合又は施設等に損傷を与えた場合は、受注者の責任において復旧及び補償すること。
4	使用材料 使用材料は仮設材を除き全て新品とし、監督官の検査を受け合格したものを使用する。
5	現場管理 受注者は現場代理人等を指定し、関係法令に基づき現場の管理を行い、防災に努めること。また、危険性のある場所には、危険標示等の処置を行うこと。
6	立入 役務現場及び許可された場所以外への無断立入り等は厳禁とする。
7	工事写真 役務写真は、役務の着手前・施工中・完了後の段階で、役務状況・使用材料・その他監督官の指示するものをサービス版サイズで整理し、1部を提出するものとする。
8	書類手続 役務に必要な申請及び提出書類は官側の示す規格様式で作成し提出すること。
9	秘密厳守 役務実施によって知り得た内容に関して監督官の許可なく漏洩してはならない。
11	後片付け・清掃 工事完了に際して作業現場の後片付け及び清掃を行うこと。
12	電気・水の使用 工事に使用する電気及び水等は受注者にて準備すること。

特 記 事 項	
項 目	細 部
1	保護シート張 ・保護シートは、下記規格同等品以上とする。 (1) 壁面保護シート 三菱エレベーター保全カバー R9-2S型 SWシリーズ (防災認定番号：E0800321) 定番型式 強力磁石 三面分割式 厚さ(t)=3mm (2) 床面保護シート 三菱エレベーター床ゴムマット R9-2S型 縦目 厚さ(t)=5mm 出入口ふち加工
2	その他 ・本役務が確実に完了した証明として、機能保障を自然災害を除き役務完了後1箇年とする。

工事名	和光高層宿舎A・B棟EV内保護シート張	図面番号	2/4
種 別	仕 様 書	縮 尺	—
陸 上 自 衛 隊 朝 霞 駐 屯 地 業 務 隊			

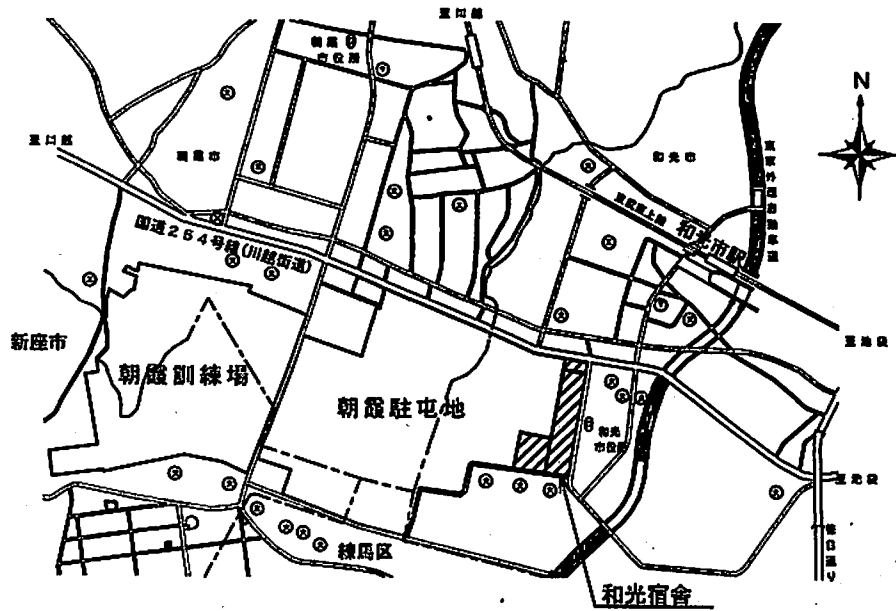


宿舎案内図 S=1/Non

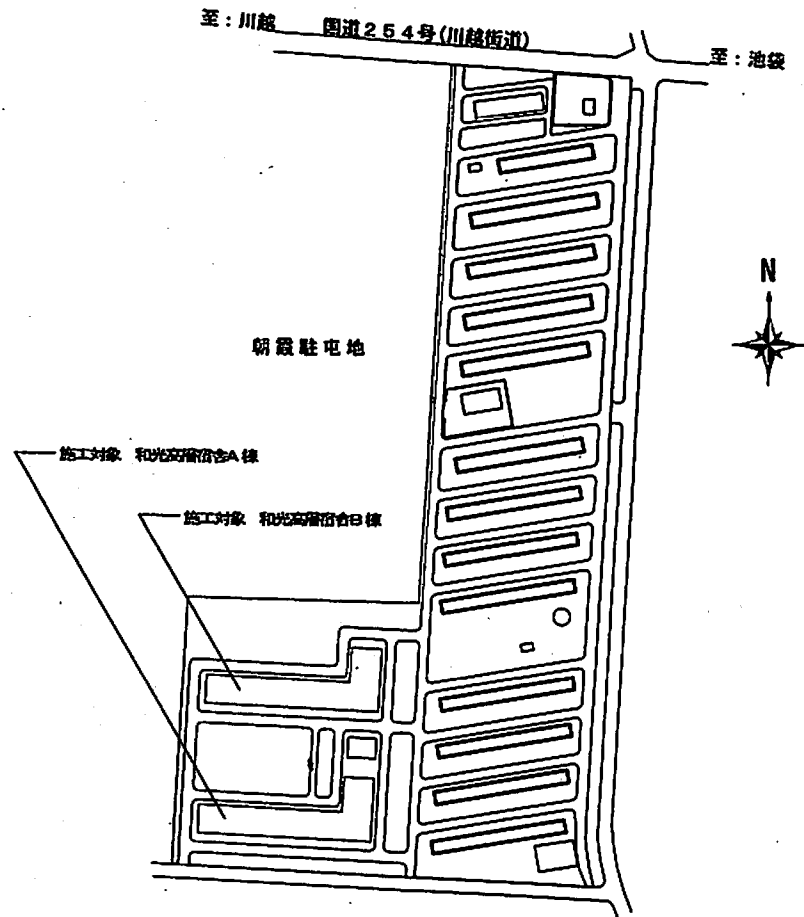

宿舎地域配置図 S=1/Non

工事件名	和光高層宿舎AB棟EV室内保護シート張	図面番号	3/4
種別	宿舎案内図・配置図	縮尺	Non
陸上自衛隊朝霞駐屯地業務隊			

エレベーター仕様
 三菱電機(株)製 乗用ロープ式600Kg
 各建物3機 合計6基

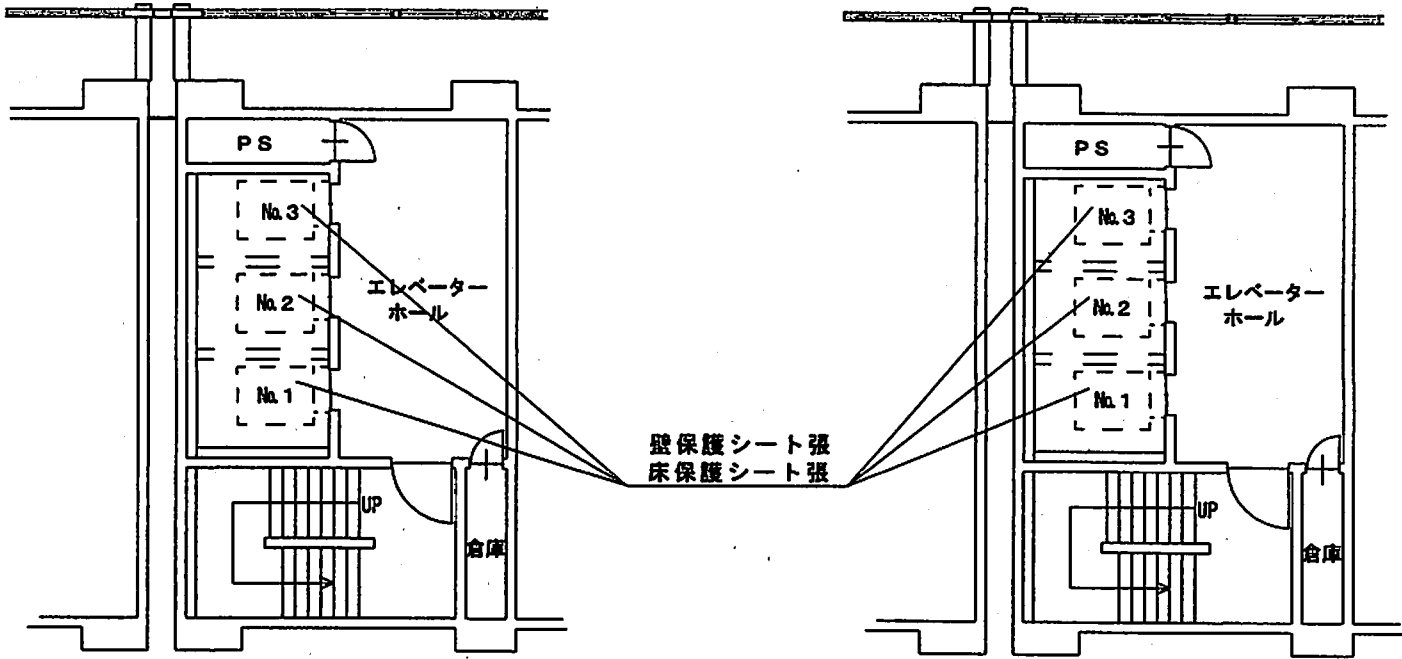

壁保護シート張
 床保護シート張

施工寸法 (1基当)

- 壁保護シート張
 $W = (1,375\text{mm} + 1,050\text{mm} + 1,510\text{mm}) \times H = 1,800\text{mm}$
- 床保護シート張
 $W = 1,100\text{mm} \times L = 1,620\text{mm}$

和光高層宿舎A棟平面図

和光高層宿舎B棟平面図

役務件名	和光高層宿舎AB棟EV室内保護シート張	図面番号	4 / 4
種別	和光高層宿舎EV室施工図	縮尺	図示
陸上自衛隊朝霞駐屯地業務隊			