

衛生陶器数量表

型 式	数 量
大便器(洋式)	2
小便器(壁掛け)	2
洗面台	1


関係者以外不許複製・要返却

1 階 平 面 図

1階面積	12.60㎡
------	--------

 役務（作業）場所（日常清掃）


件 名	飛行場地区部外委託清掃作業			
図 名	実施場所 1 (1階)			
箱 尺	S=1/50	年月日	図 番	2 / 1 3
隊 長	総 務 課 長	面 係 長	設 計	複 写
航空自衛隊 百里基地				

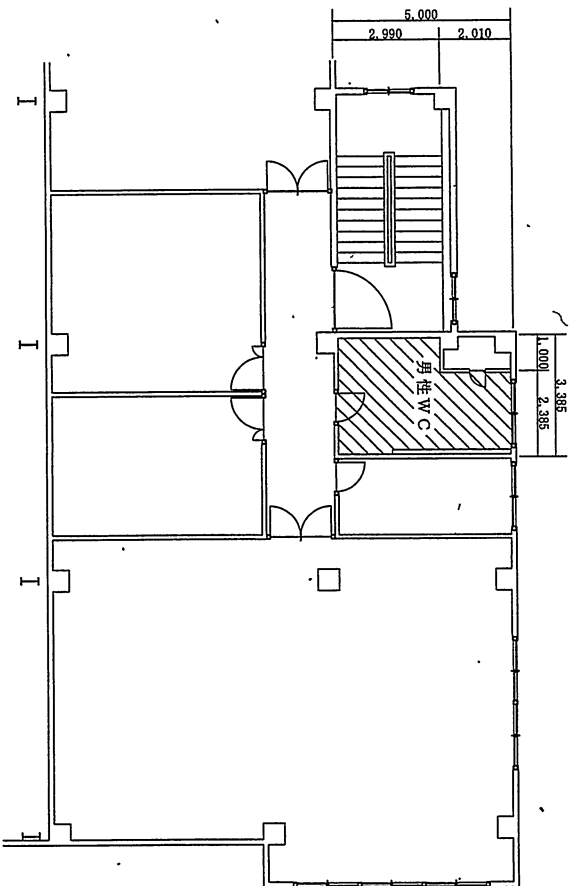

衛生陶器数量表

型 式	数 量
大便器 (洋式)	1
小便器 (壁掛付)	3
洗面台	1
清掃流し	1

2 階 平 面 図

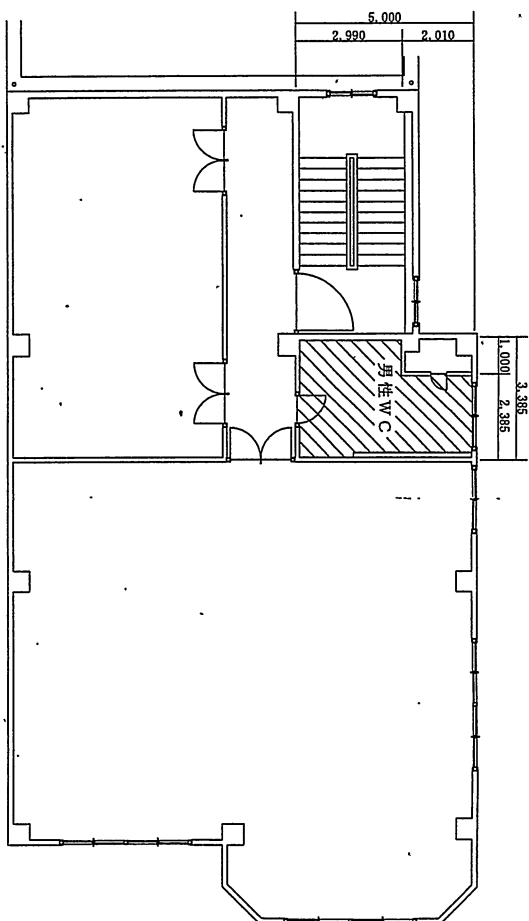

衛生陶器数量表

型 式	数 量
大便器 (洋式)	1
小便器 (壁掛付)	3
洗面台	1
清掃流し	1


3 階 平 面 図

2階面積	14.92㎡
3階面積	14.92㎡
合 計	29.84㎡

▨ 役務 (作業) 場所 (日常清掃)


関係者以外不許複製・要返却

件 名	飛行場地区部外委託清掃作業					
図 名	実施場所 2 (2階、3階)					
縮 尺	S=1/150	年月日		図 番	3 / 1 3	
隊 長	総務班長	金田係長		設 計		複 写
航空自衛隊 百里基地						

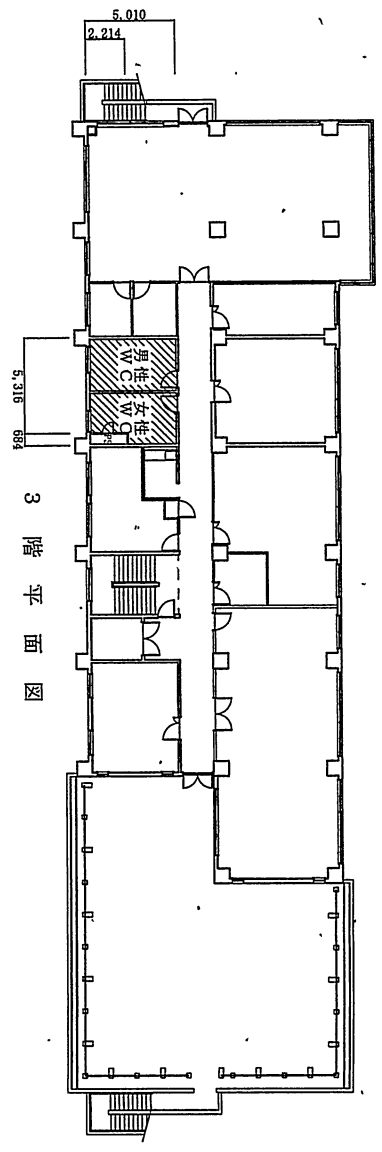


3 階 平 面 図

衛生陶器数量表 (男性)		衛生陶器数量表 (女性)	
型 式	数 量	型 式	数 量
大便器 (洋式)	2	大便器 (洋式)	2
小便器 (壁掛け)	3	洗面台	2
洗面台	2	清掃流し	1
清掃流し	1		

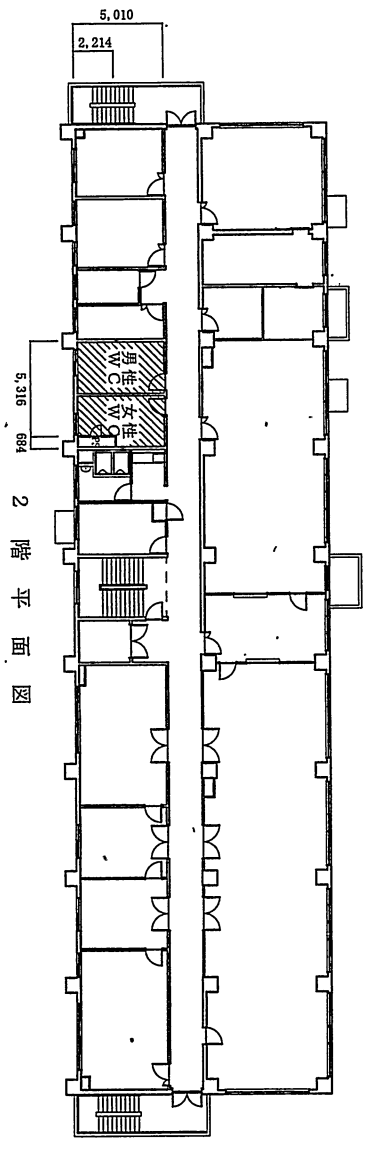

2 階 平 面 図

衛生陶器数量表 (男性)		衛生陶器数量表 (女性)	
型 式	数 量	型 式	数 量
大便器 (洋式)	2	大便器 (洋式)	2
小便器 (壁掛け)	3	洗面台	2
洗面台	2	清掃流し	1
清掃流し	1		

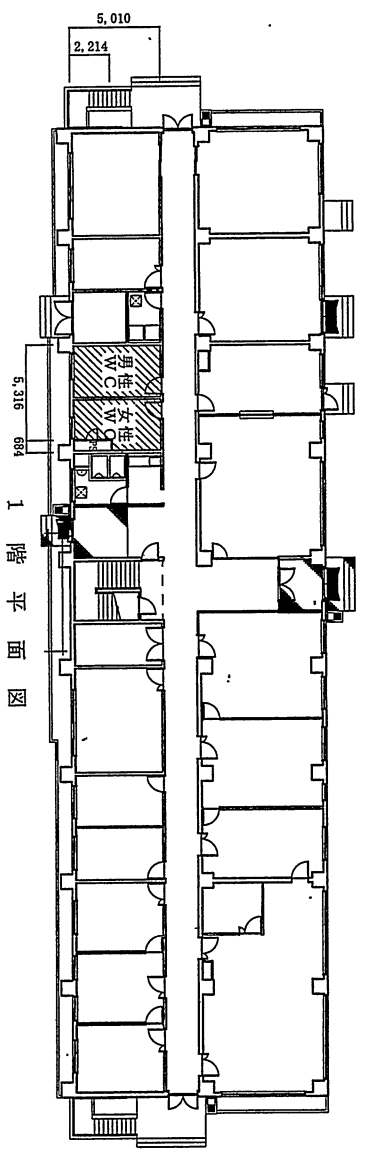

1 階 平 面 図


衛生陶器数量表 (男性)		衛生陶器数量表 (女性)	
型 式	数 量	型 式	数 量
大便器 (洋式)	2	大便器 (洋式)	2
小便器 (壁掛け)	3	洗面台	2
洗面台	2	清掃流し	1
清掃流し	1		

関係者以外不許複製・要返却

1階面積	28.55㎡
2階面積	28.55㎡
3階面積	28.55㎡
合 計	85.65㎡

役務・(作業) 場所 (日常清掃)


件 名		飛行場地区部外委託清掃作業			
図 名	実施場所 3 (1階、2階、3階)	縮 尺	-S=1/300	年月日	
隊 長	了	総指揮	了	全面係長	了
図 番		設 計		複 写	4 / 1 3
航空自衛隊 百里基地					

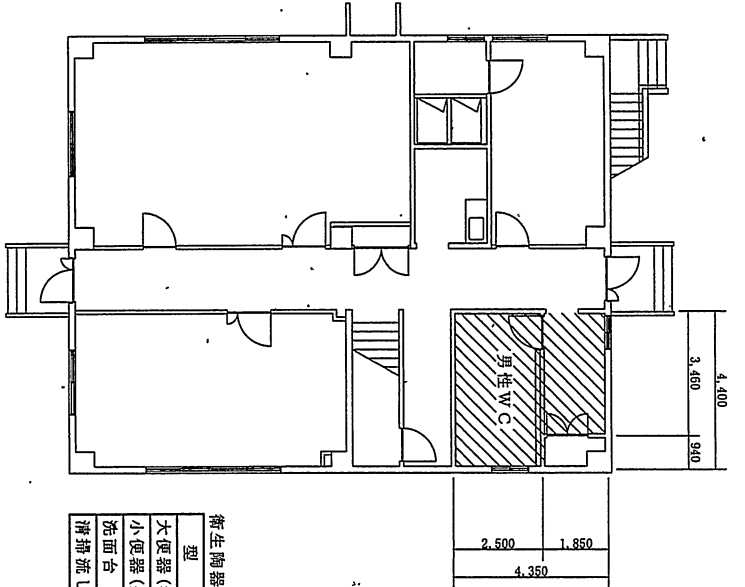

衛生陶器数量表

型式	数量
大便器(洋式)	3
小便器(壁掛付)	4
洗面台	3
清浄流し	1

1 階 平 面 図

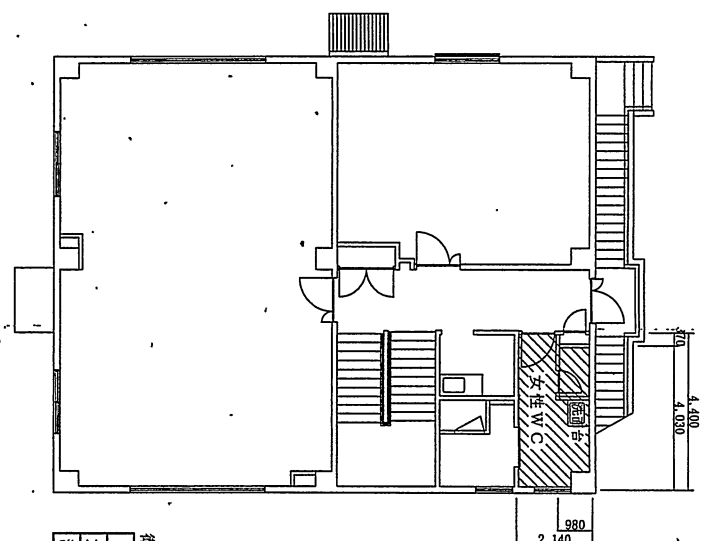

衛生陶器数量表




型式	数量
大便器(洋式)	1
洗面台	1


2 階 平 面 図

1 階面積	17.40m ²
2 階面積	9.05m ²
合 計	26.45m ²

 役務(作業)場所(日常清掃)

関係者以外不許複製・要返却

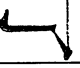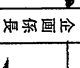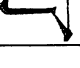件名	飛行場地区部外委託清掃作業				
図名	美施場所4(1階、2階)				
縮尺	S=1/150	年月日		図番	5/1.13
隊長		企画係長		設計	
総括係長				複写	
航空自衛隊 百里基地					

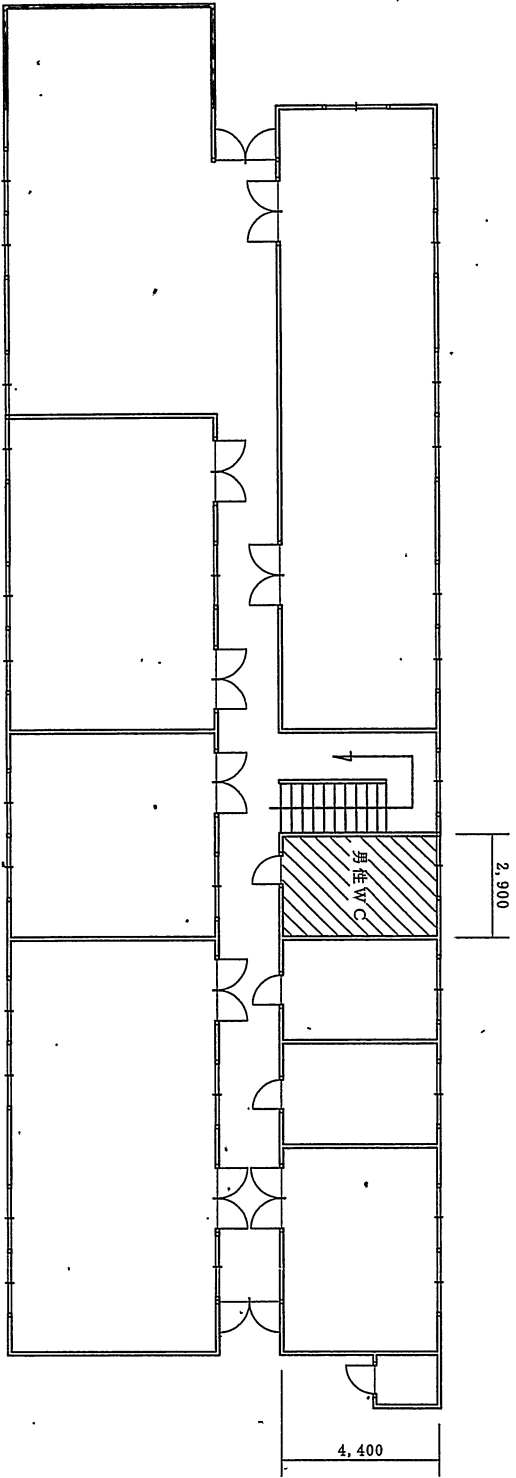

1 階 平 面 図

衛生陶器数量表


型 式	数 量
大便器 (洋式)	2
小便器 (壁掛付)	2
洗面台	2

関係者以外不許複製・要返却

1 階面積	12.76㎡
-------	--------

 役務 (作業) 場所 (日常清掃)

件 名	飛行場地区部外委託清掃作業					
図 名	実施場所 5 (1 階)					
箱 尺	S=1/150	年月日	図 番	6 / 13		
隊 長	了了了	企画係長	設計	複 写		
航空自衛隊 百里基地						

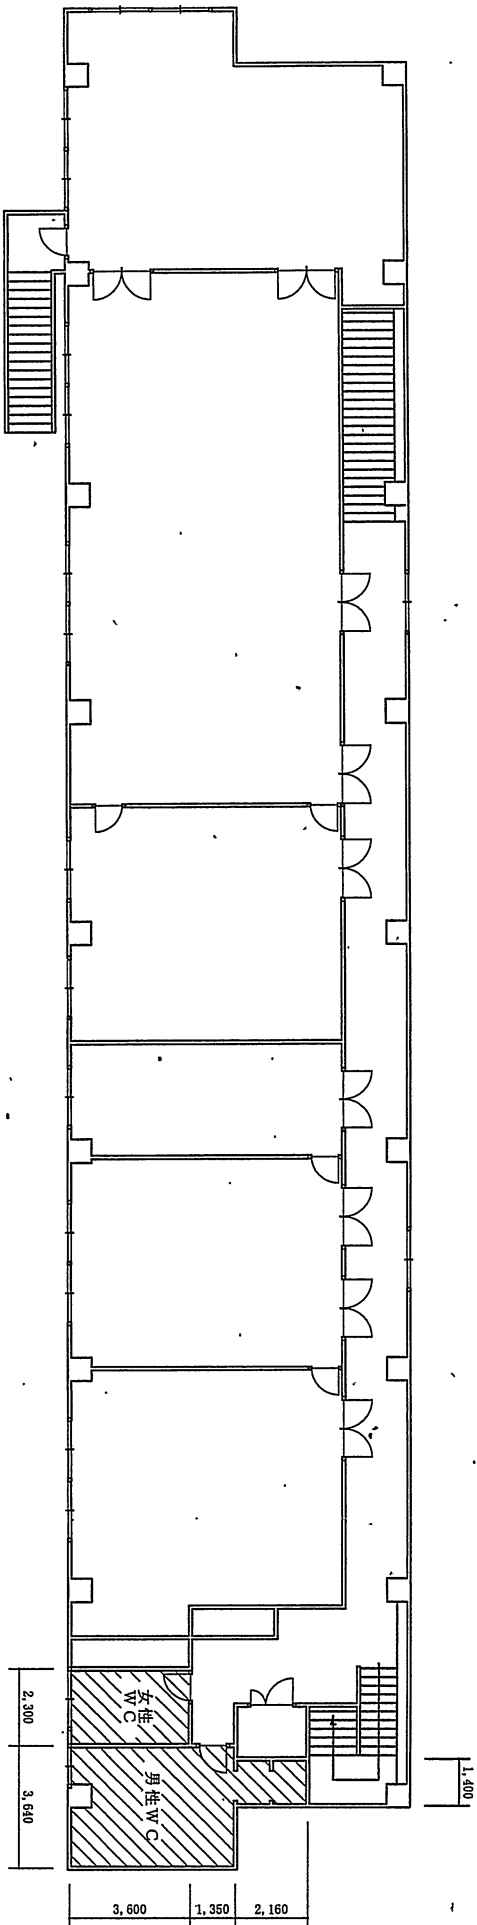

2 階 平 面 図

衛生陶器数量表 (女性)

型 式	数 量
大便器 (洋式)	1
大便器 (和式)	1
洗面台	2

衛生陶器数量表 (男性)


型 式	数 量
大便器 (洋式)	2
大便器 (和式)	1
小便器 (壁掛付)	4
洗面台	2
清掃流し	1

関係者以外不許複製・要返却

2階面積 29.32㎡

役務 (作業) 場所 (日常清掃)

件 名		飛行場地区部外委託清掃作業					
図 名		実施場所 6 (2階)					
箱 尺	S=1/160	年 月 日		図 番	7./ 1 3		複 写
隊 長	総 括 課 長	全 面 係 長	了 了 了	設 計			
航空自衛隊 百里基地							

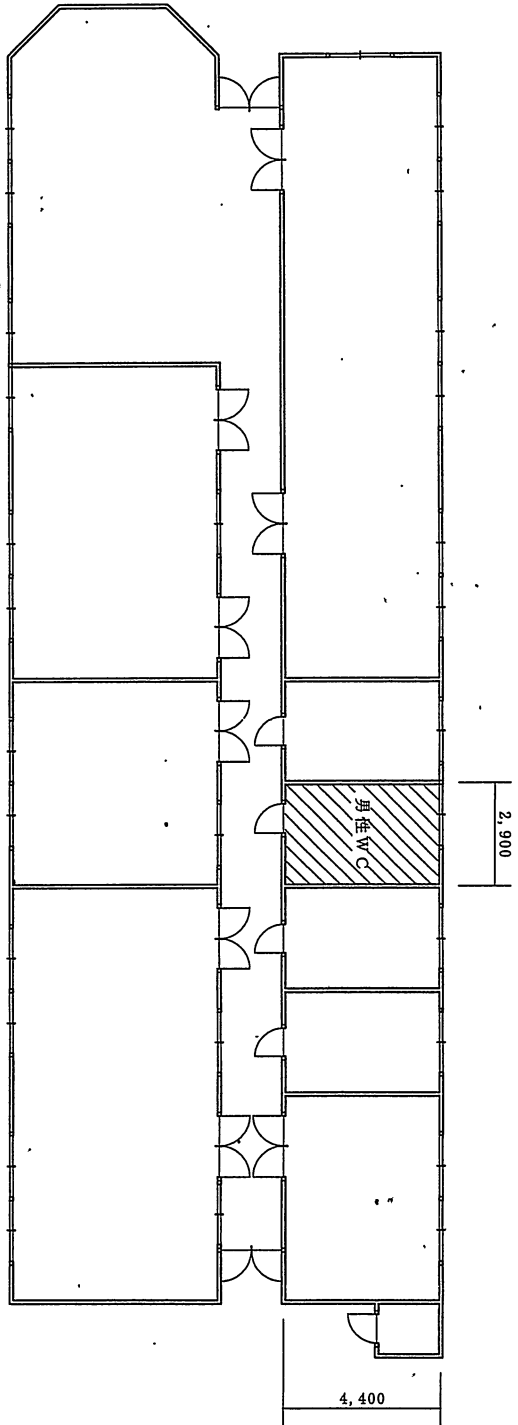

1. 階 平 面 図

衛生陶器数査表


型 式	数 量
大便器 (洋式)	2
小便器 (壁掛付)	2
洗面台	1

関係者以外不許複製・要返却

1 階面積	12.76㎡
-------	--------

 役務 (作業) 場所 (日常清掃)

件 名	飛行場地区部外委託清掃作業					
図 名	美施場所 7 (1 階)					
箱 尺	S=1/150	年月日		図 番	8 / 13	
隊 長	総括班長	了了	全面係長	了了	計	模 字
航空自衛隊 百里基地						

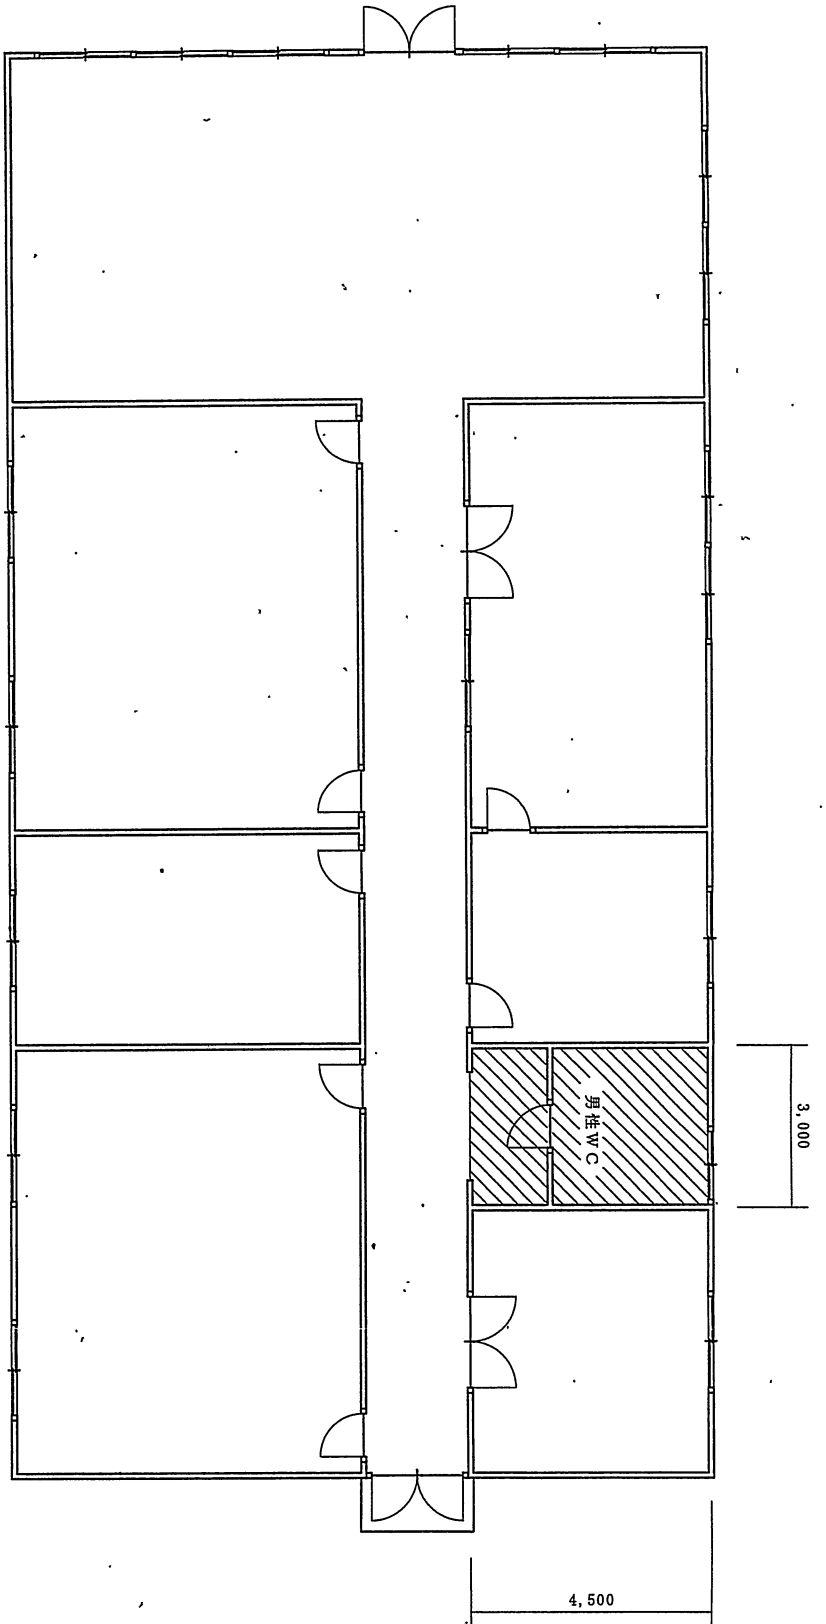

1 階 平 面 図

衛生陶器数量表


型 式	数 量
大便器 (洋式)	2
小便器 (壁掛付)	1
洗面台	1
清掃流し	1

関係者以外不許複製・要返却

1階面積	13.50㎡
------	--------

 役務 (作業) 場所 (日常清掃)


件 名	飛行場地区部外委託清掃作業			
図 名	実施場所 8 (1階)			
縮 尺	S=1/100	年月日	図 番	9 / 13
隊 長	了了了	企画係長	了了	複 写
航空自衛隊 百里基地				

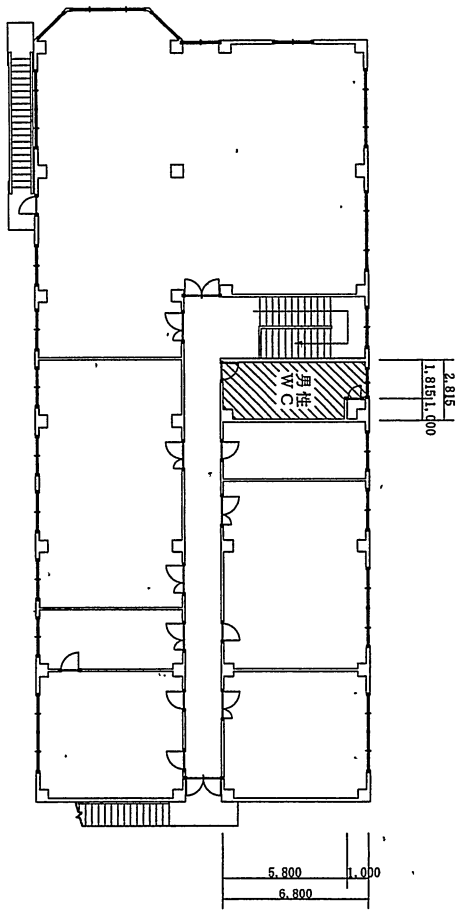

2 階平面図

衛生陶器数量表

型 式	数 量
大便器 (洋式)	2
大便器 (和式)	1
小便器 (洋式)	4
洗面台	1
清掃流し	1

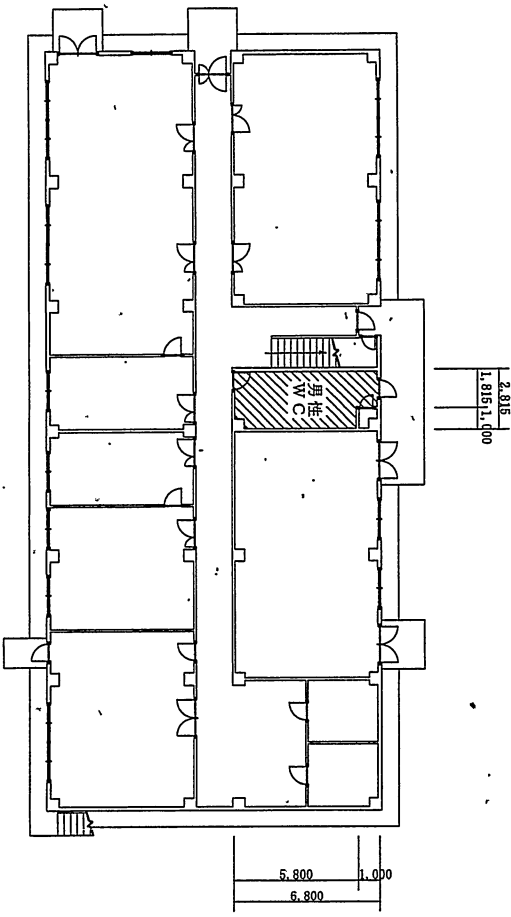

1 階平面図

衛生陶器数量表


型 式	数 量
大便器 (洋式)	2
大便器 (和式)	1
小便器 (洋式)	4
洗面台	1
清掃流し	1

1階面積	18.14㎡
2階面積	18.14㎡
合 計	36.28㎡

役務 (作業) 場所 (日常清掃)

関係者以外不許複製・要返却

件 名	飛行場地区部外委託清掃作業					
図 名	美施場所 9 (1階、2階)					
縮 尺	S=1/250	年 月 日		図 番	10/13	
隊 長	了了了	金 庫 係 長	了了了	設 計		複 写
航空自衛隊 百里基地						

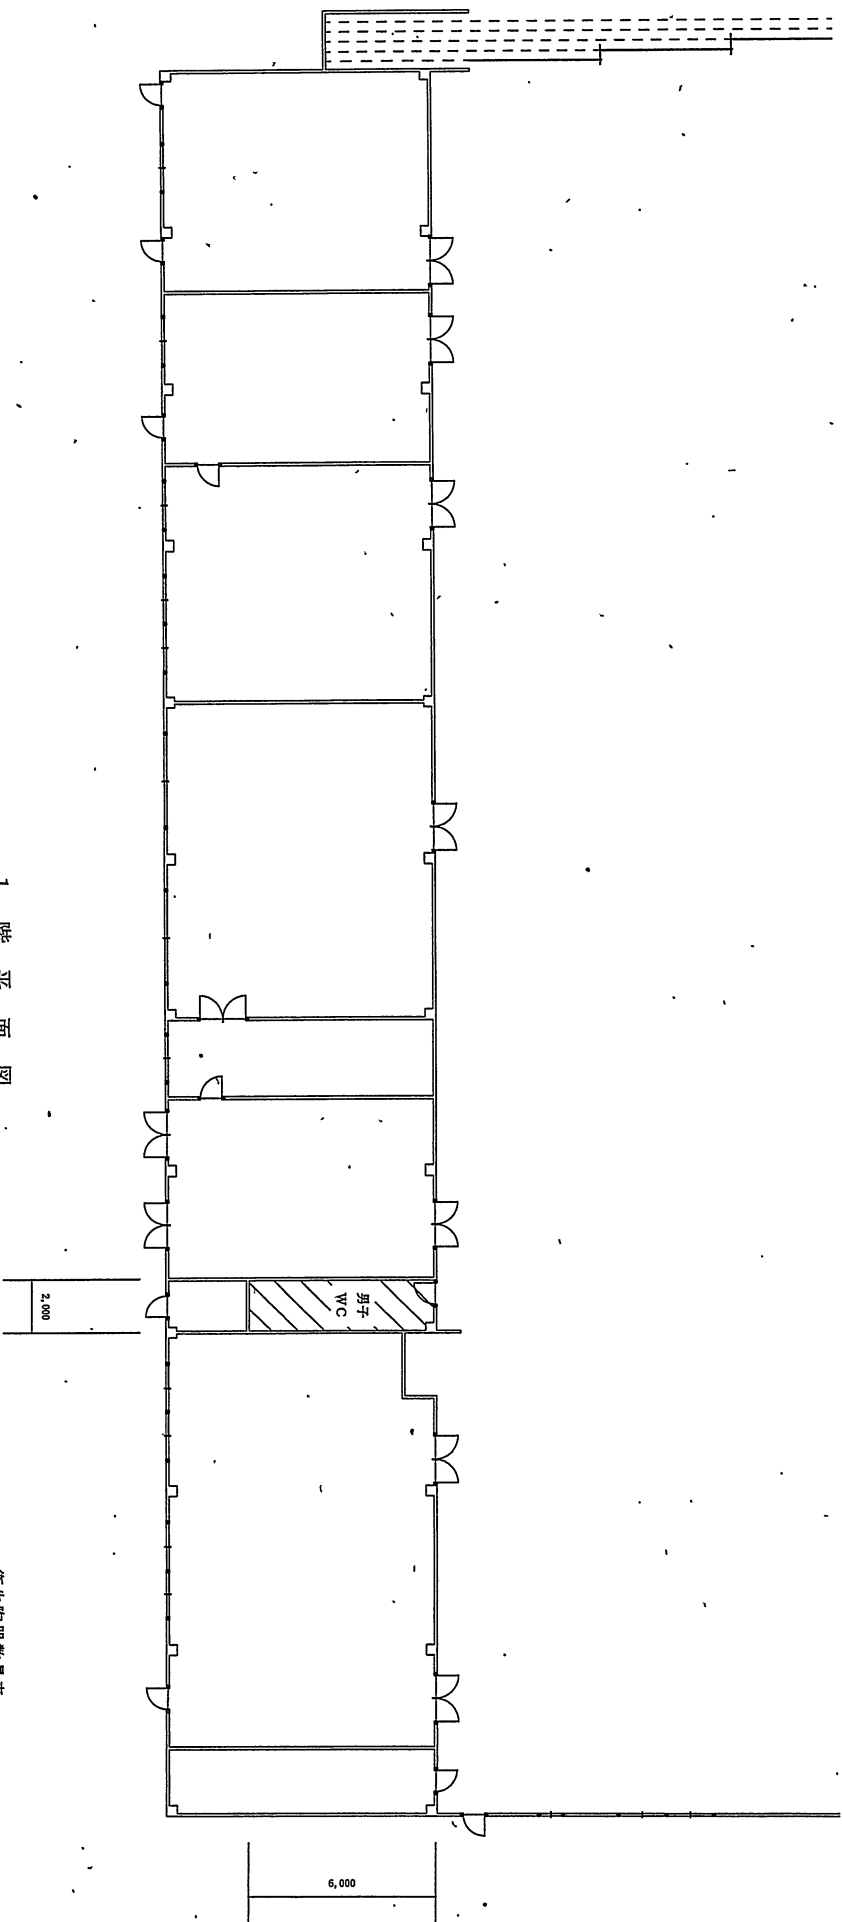

1 階 平 面 図

衛生胸器数量表


型 式	数 量
大便器 (洋式)	2
小便器 (洋式)	4
洗面台	2
清掃流し	1

関係者以外不許複製・要返却

1階面積 12.00㎡

役務 (作業) 場所 (日常清掃)

件 名	飛行場地区部外委託清掃作業				
図 名	実施場所 10 (1階)				
縮 尺	S=1/200	年月日	図 番	1 1 / 1 3	複 写
隊 長	了了	金 画 係 長	了了	段 計	
	総括班長				
航空自衛隊 百里基地					

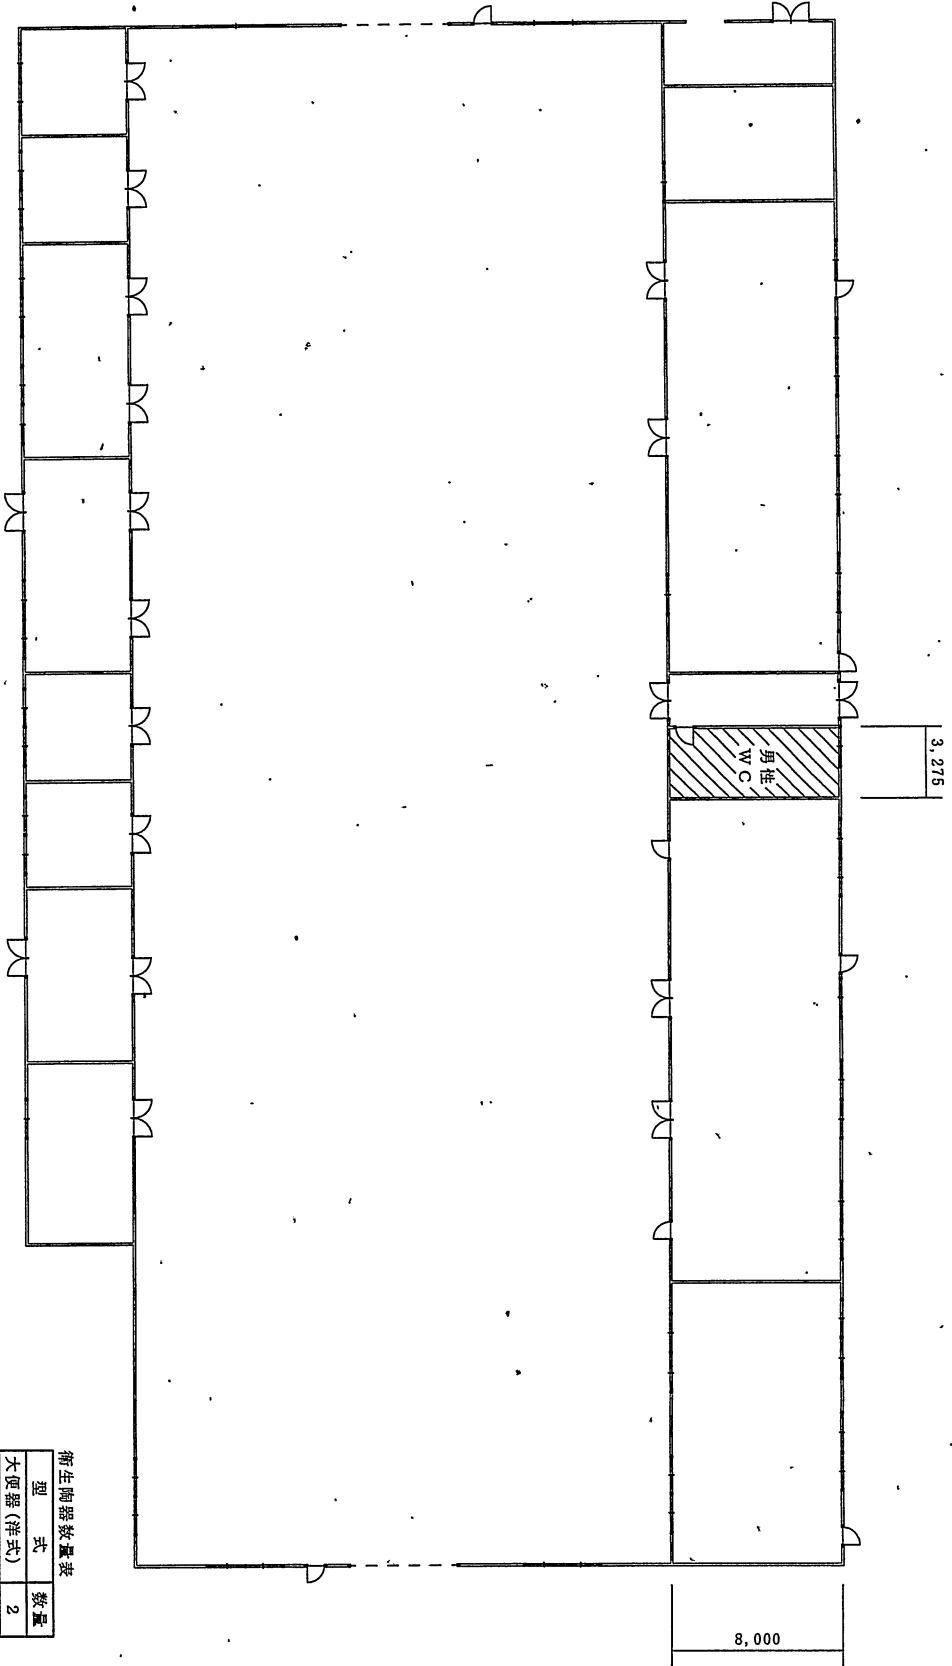

1 階 平 面 図

1階面積 - 26.20㎡


役務 (作業) 場所 (日常清掃)

衛生陶器数量表

型 式	数 量
大便器 (洋式)	2
小便器 (洋式)	3
清掃流し	1

関係者以外不許複製・要返却

件 名	飛行場地区部外委託清掃作業				
図 名	実施場所 1 1 (1階)				
縮 尺	S=1/250	年月日	図 番	1 2 / 1 3	
隊 長	松 村 班 長	企 画 係 長	設 計	複 写	
航空自衛隊 百里基地					

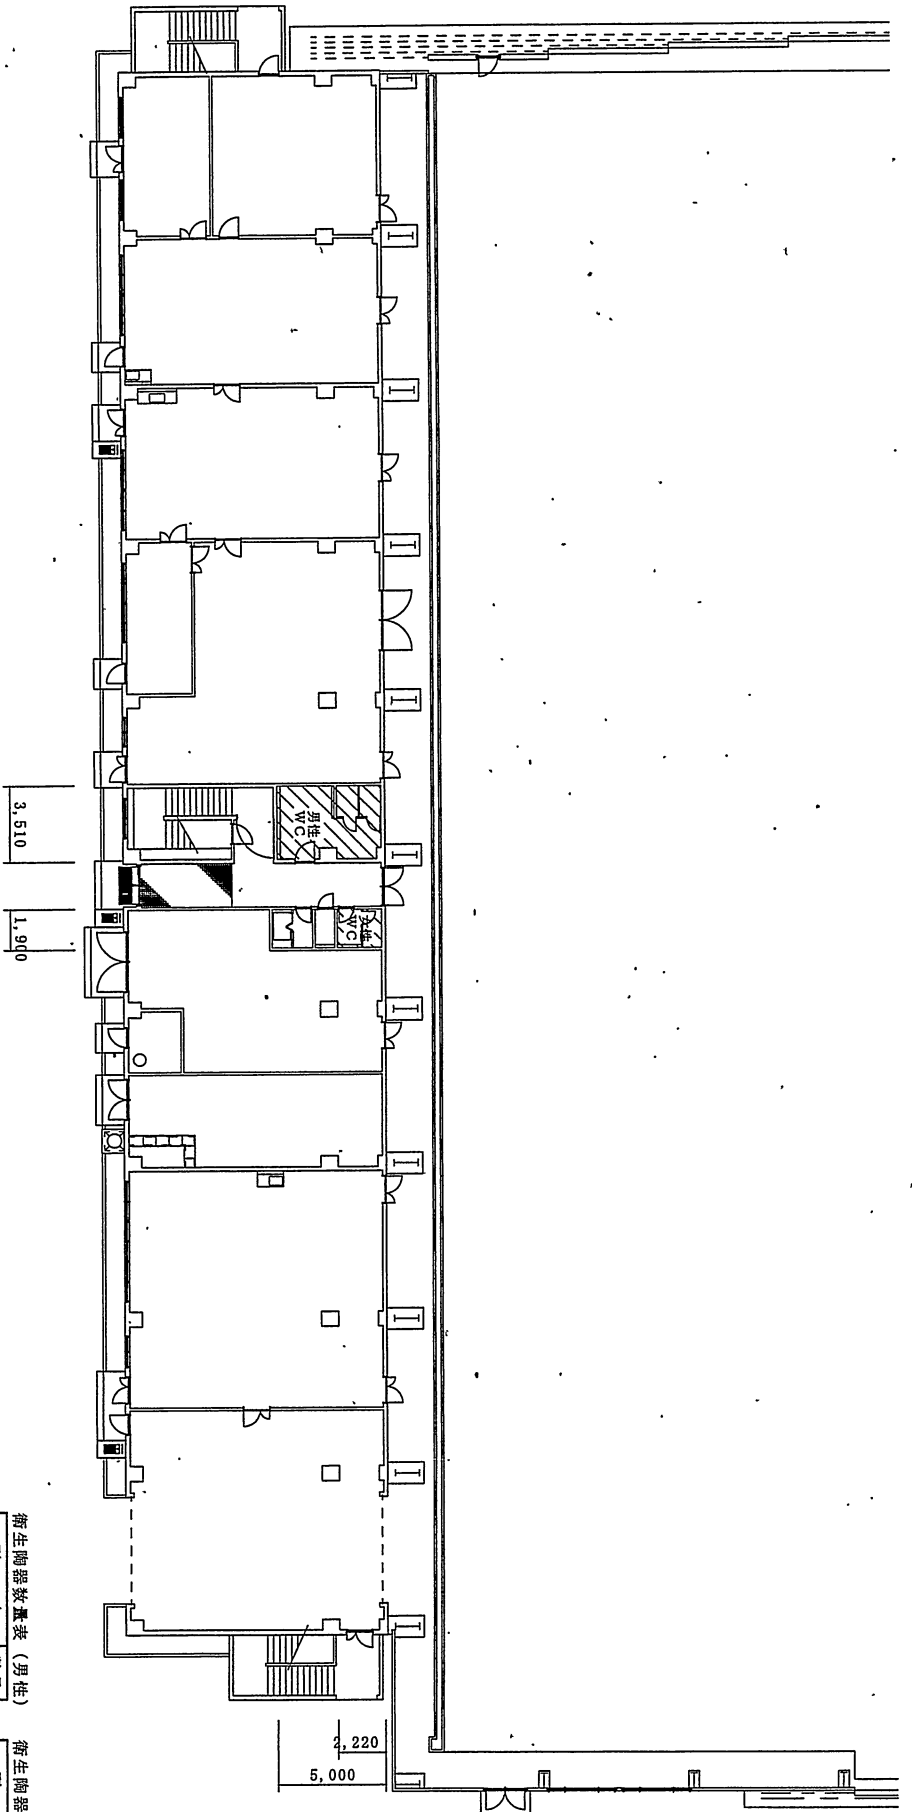

1 階 平面 図

衛生陶器数量表 (男性)

型 式	数 量
大便器 (洋式)	2
小便器 (洋式)	3
清掃流し	1

衛生陶器数量表 (女性)

型 式	数 量
大便器 (洋式)	1
洗面台	1

関係者以外不許複製・要返却

1階面積 21.77㎡

役務 (作業) 場所 (日常清掃)

件 名	飛行場地区部外委託清掃作業						
図 名	実施場所 1 2 (1階)						
箱 尺	S=1/250	年月日		図 番	1 3 / 1 3		
隊 長	了了	金 保 長	了了	設 計		複 写	
航空自衛隊 百里基地							