

航 空 自 衛 隊 仕 様 書			
仕様書の 種 類	内容による分類	役 務 仕 様 書	
	性質による分類	個 別 仕 様 書	
物品番号		仕 様 書 番 号	
品 名 又は 件 名	消防用設備等保守点検		
		承 認	令和 年 月 日
		作 成	令和 年 月 日
		改 正	令和 年 月 日
			令和 年 月 日
		作成部隊等名	中警団基地業務群業務隊

1. 総則

1.1 適用範囲 本仕様書は、航空自衛隊入間基地内で管理する建物の消防用設備等保守点検（以下「本役務」という。）について適用する。

1.2 役務内容 調達要領指定書による。

1.3 履行場所 航空自衛隊入間基地（付図のとおり。）

1.4 関連文書 本仕様書に記載されていない事項は以下を適用する。

a) 消防法（昭和23年7月24日法律第186号）

b) 化学物質の審査及び製造等の規則に関する法律（昭和48年法律第117号）

c) 泡消火薬剤に関わる技術上の規格を定める省令（昭和50年12月9日自治省令第26号）

d) 消防用設備等の点検の基準（昭和50年10月16日消防庁告示第14号）

e) 消防用設備等の点検の期間、方法及び結果報告書の様式に定める告示（平成16年消防庁告示第9号）

f) 日本消防検定協会泡消火薬剤の検定細則（平成25年3月11日）

g) 国土交通省大臣官房庁営繕部制定「建築保全業務共通仕様書」

h) その他関係法令，上記の下位諸法令及び地方公共団体等の関係各条例並びに規則類

2. 基地内共通事項

契約相手方は、基地内において法令及び基地で定めた規則を遵守し行動しなければならない。以下に代表的な遵守事項を示すほか、細部は監督官及び検査官の指示に従わなければならない。

2.1 本役務の履行場所において基地の電気及び水道を使用する必要がある場合は、契約相手方が経費を負担するものとする。ただし、使用の際は監督官の許可を得るものとする。

2.2 契約相手方は、基地及び基地の施設への立入に関し、規則に基づく所要の手続を実施し、基地司令の許可を受けるものとする。

2.3 契約相手方は、基地内において本役務の履行に必要な場所以外への立入は行わないほか、細部は監督官の指示に従うものとする。

2.4 契約相手方は基地内で知り得た情報について、第三者に漏らしてはならない。

2.5 契約相手方は、基地内における写真撮影について、本役務に必要な場合及び内容のみとし、監督官の許可を得るものとする。また、写真、フィルム及びデータについては監督官への提出後完全に消去し、保持してはならない。

2.6 契約相手方は、発注者から貸与された設計図書等を当該役務関係者以外に貸出複製又は閲覧させてはならない。また、役務完成後速やかに返納すること。

2.7 契約相手方は、本役務に関連するデータについて、ファイル交換ソフトがインストールされていないパソコン等を使用するものとし、必要書類の提出後、当該データを消去し、当該データを保持しないものとする。

2.8 本仕様書に記載されていない事項で、関係法令等上、当然実施しなければならない事項については、契約相手方が関係法令等に基づき実施するものとする。

3. 基地内における共通規定事項

3.1 作業時間は、8時15分から17時までを基準とし、休憩時間は、監督官の指示に従い1時間とするものとする。細部は監督官の指示による。

3.2 基地内における車両等の運行は、公道と同様に交通規則を厳守し運行する。

3.3 基地内における車両の駐車場所、資機材置き場は、監督官の指示による。

3.4 基地内における車両の制限速度は、別に示す場合を除き30キロメートル毎時（基地外周道路40キロメートル毎時）とする。

- 3.5 携帯電話は、車内又は建物内の指定場所に保管し、事務所内へ持ち込まないこと。また、通話及び操作は、事務所外で行うこと。
- 3.6 朝夕の国歌吹鳴時（土曜日、日曜日を除く8時15分及び17時）は、騒音を発生させたり国旗掲揚塔の前を移動しないこと。
4. 官公署その他への届出等
- 4.1 役務の着手、履行及び完成に当たり、関係官公署その他の関係機関への必要な届出手続等を遅滞なく行うこと。
- 4.2 届出手続等を行うに当たり、届出内容についてはあらかじめ監督官に報告する。
- 4.3 関係法令等に基づく官公署その他関係機関の検査においては、その検査に必要な資機材及び労務等は、契約相手方の負担により行う。
5. 役務の一時中止、履行期限の変更
役務の一時中止、履行期限の変更が必要となった場合は、直ちにその状況を監督官に報告し発注者と協議のうえ指示を受ける。
6. 管理事項
- 6.1 役務の実施にあたっては、安全管理を十分に行い、万一事故が発生した場合は、契約相手方の責任において処置するものとする。
- 6.2 役務に伴い破損した箇所は、在来にならない収まり良く補修するものとする。
- 6.3 履行場所は、常に清掃を確実に実施し、使用材料等は指定した場所に整理整頓して保管するものとする。
- 6.4 履行写真は、履行前、中、後、履行完了後の確認が困難な箇所、材料及び完了確認等、国土交通省大臣官房官庁営繕部制定「営繕工事写真撮影要領」に準じて撮影するほか、監督官の指示により撮影し、履行経過の記録帳（履行写真帳）を提出するものとする。
- 6.5 履行写真の撮影には、通信機能を有しないデジタルカメラ等で撮影するものとする。
7. 発生材の処理
- 7.1 発生材の処理に係る経費は、契約相手方の負担により行う。
- 7.2 建設工事に係る資材の再資源化等に関する法律（平成12年法律第104号）により特定建設資材と指定されたものは、分別解体等及び再資源化等の実施について適切な措置を講じ、搬入調書を監督官に提出するものとする。
- 7.3 部隊が引き継ぐものとされた発生材（有価物）は、指定場所へ種別ごとに運搬整理のうえ、仮囲い及び所要の表示等を行い監督官の確認を受け、発生材調書を添えて提出するものとする。
- 7.4 上記7.2及び7.3を除く、再生資源利用しないもの及び部隊に引き渡しを要しないものとされた発生材は全て場外に搬出し、資源の有効な利用の促進に関する法律（平成3年法律第48号）、廃棄物の処理及び清掃に関する法律（昭和45年法律第137号）（以下「廃棄物処理法」という。）建設副産物適正処理推進要綱（平成5年1月12日建設省経建発第3号）その他関連法令等に従い適正に処理するものとする。
- 7.5 産業廃棄物の処理にあたっては、廃棄物処理法に基づき、都道府県知事又は政令指定都市長等の許可を受けた業者により処理を行うものとし、当該業者の許可証又は委託契約書の写しを提出するものとする。
- 7.6 特別管理産業廃棄物の処理方法は、監督官の指示を受けるものとする。
8. 提出書類等
契約相手方は、以下の書類等を提出又は掲示しなければならない。ただし、監督官が提出を要しないと指示したものは除く。
- 8.1 工事入門許可申請
 - a) 部隊外注工事入門許可申請書
 - b) 部隊外注工事入門者名簿
 - c) 誓約書
 - d) 基地内車両運行届書
 - e) 工事腕章
 - f) 工事腕章交付簿

8.2 役務関係書類

- a) 着手届
- b) 現場代理人等通知書
- c) 工程表
- d) 材料搬入報告書
- e) 完了通知書
- f) 履行写真
- g) 役務打合せ簿
- h) 産業廃棄物管理票（マニフェスト）の写し（発注者が排出事業者の場合は原本）
- i) 火気使用通知書
- j) 部外者給水等使用通知票
- k) 発生材調書

8.3 残業届

次に示す履行を必要とする場合は、あらかじめ残業届を提出するものとする。

- a) 課業時間（平日の8時15分から17時）を超える履行
- b) 土曜日、日曜日及び国民の祝日に関する法律（昭和23年法律第178号）に規定する国民の祝日等の履行
- c) その他監督官が必要と指示したもの。

9. 現場管理

9.1 履行管理

現場代理人は、役務履行に関する諸法規及び諸規定に精通し、かつ、十分な経験を有するものとする。国家資格等を必要とする履行の場合は、その資格を有する主任技術者を選任するものとする。

9.2 現場代理人

- a) 現場代理人は、履行現場に常駐し、その運営、取締りを行うものとする。ただし、履行現場における運営、取締り及び権限の行使に支障がなく、かつ、監督官との連絡体制が確保されると監督官が認めた場合には常駐を要しないことができる。
- b) 履行期間中は監督官と履行の開始前、終了後に必要な調整を行う。
- c) 品質、工程等の履行管理を行う。
- d) 役務関係者に、役務関係図書及び監督官に受けた指示内容について周知徹底を図る。
- e) 既存施設部分、役務目的物の履行済み部分等について、汚染又は損傷しないよう適切な養生を行い、役務に伴った損傷等の部分は原状回復するものとする。
- f) 役務の安全に留意して現場管理を行い、災害及び事故の防止に努める。
- g) 溶接作業など火気を使用する場合は、火気の取扱いに十分注意するとともに適切な消火設備、防災シート等を設けるなどの防火措置を行う。
- h) 化学製品の取扱いに当たり、健康と安全の確保及び環境保全に努める。

9.3 後片付け

役務の完了に際しては、建築物等の内外の後片付け及び清掃を行う。

9.4 交通安全管理

役務材料及び土砂等の搬送計画並びに通行経路の選定その他車両の通行に関する事項について関係機関と十分打ち合わせのうえ、交通安全管理を行う。

9.5 技術者の専任

主任技術者は、役務の対象となる工作物に一体性若しくは連続性が認められる役務又は履行に当たり相互に調整を要する役務（資材の調達を一括で行う場合や役務の相当の部分を同一の下請業者で履行する場合等）で、かつ、役務現場の相互の間隔が10キロメートル程度の近接した場所において同一の建設業者が履行する場合は、主任技術者の兼務をすることができるとし、専任が必要ない役務を含む場合は、原則2件程度とする。

10. 材料

10.1 材料の品質等

- a) 設計図書に定める品質及び性能を有する新品とし、規格証明書又は性能等を証明できる資料を監督官に提出する。ただし、仮設に使用する材料についてはこの限りではない。

- b) J I S（日本産業規格）又は J A S（日本農林規格）のマーク表示のある材料を使用する場合は、資料の提出を省略することができる。
- c) 調査を要する材料については、調査に先立ち調査表等を監督官に提出する。
- d) 役務に使用する材料は、着手に先立ち色見本及び承認図等を監督官に提出し、承認を得る。特に設計図書に定めるメーカー以外の材料を使用する場合は、品質及び性能が同等品以上であることの証明となる資料を提出し承認を得るものとする。

10.2 材料の検査

- a) 現場に搬入した材料は、種別ごとに監督官の検査を受ける。
- b) 現場に搬入した材料のうち不合格となった役務材料については、遅滞なく役務現場から搬出させ、良品と交換しなければならない。この場合において、交換した材料については再検査をするものとする。

10.3 材料の検査に伴う試験

- a) 材料の品質及び性能を試験により証明する場合は、監督官の承諾を得た試験方法による。ただし、あらかじめ監督官の承諾を得た場合はこの限りではない。
- b) 試験に先立ち試験計画書を作成し、監督官に提出する。
- c) 試験は、原則として監督官の立会いのもと行う。
- d) 試験の結果は、監督官が適否を判断し合格したものでなければ使用することができない。

10.4 材料の管理

- a) 品質管理に注意し、破損等においては契約相手方の責任において処置するものとする。
- b) 盗難紛失等があった場合は、契約相手方の責任において処置するものとする。

11. 履行

11.1 履行

- a) 履行は、設計図書、履行計画書及び監督官の承諾を得た工程表並びに履行図等に従って行う。
- b) 別契約役務と履行上密接に関連する役務については、監督官の調整に協力し、当該役務関係者ととともに、役務全体の円滑な履行に努める。

11.2 工法の提案

- a) 設計図書によることが困難又は不都合な場合（特に関連法令に抵触する等）は、設計図書に定められた工法以外で、所要の品質及び性能の確保が可能な工法並びに環境の保全に有効な工法を提案する。
- b) 提案した工法については、監督官と協議し承諾を得て履行すること。

12. 検査・確認

契約相手方は、検査又は確認等に必要な資機材及び労務等を提供する。また、原則監督官の立会いのもとに実施する。

12.1 中間確認

- a) 監督官の確認を以下の場合に実施する。
 - 1) 隠ぺいとなる部分で履行後確認できない場合
 - 2) 履行後と、工程ごとに確認を必要とする場合
 - 3) 設計図書に定められた場合
 - 4) 一工程の履行を完了した場合
 - 5) 履行の各段階の履行状況や完了状態、材料、試験結果等について、契約相手方より提出された資料や設計図書に基づき、監督官が適否を判断する場合
- b) 確認の結果、合格した工程と同じ材料及び工法により履行した部分は、原則として抽出確認とする。ただし、監督官の指示を受けた場合はこの限りではない。
- c) 契約相手方は、見本での履行実施が妥当と判断した場合又は、監督官に指示された場合は、仕上り程度等の判断ができる見本での履行を行い、監督官の承諾を得る。

12.2 完成検査

以下の全ての要件を満たす場合に検査官が実施する。なお、検査官及び監督官の事前の承諾を得た場合における、産業廃棄物管理票の写しその他の工事関係図書の提出については、事後の提出とすることができるものとする。

- a) 仕様書に示す役務完了
- b) 仕様書に示す工事関係図書の提出
- c) その他監督官の指示する事項

品名又は件名	消防用設備等保守点検
--------	------------

13. 役務に関する要求

- 13.1 施工後の細部の収まり等については監督官の指示による。
- 13.2 履行については、消防法の規定により必要とされる有資格者が行うものとする。
- 13.3 提出書類 契約相手方は消防法施行規則第31条の6に基づき、消防用設備等（特殊消防用設備等）点検結果報告書を監督官に3部提出するものとする。
- 13.4 点検内容 校正検定に合格した試験機器を用いて、点検を行うものとする。
- 13.5 保守点検時に発見された軽微交換部品に関しては、官給支給とする。

調 達 要 領 指 定 書	発 簡 番 号								
	調 達 要 求 番 号								
	調 達 要 求 年 月 日								
	作 成 部 課	中警団基地業務群業務隊							
	作 成 年 月 日	令和8年9月15日							
件 名	公務員宿舍消防用設備等保守点検								
仕 様 書 番 号									
指定事項：									
1.2 役務内容									
消防用設備等保守点検及びそれに伴う修理									
a) 履行場所は下表のとおりとし、対象となる消防用設備等の設置数量は、建物毎の付紙に示す。									
設備等名	消火器具	粉末消火設備	避難器具	連結送水管	共同住宅用自動火災報知設備	防火設備	自動火災報知設備	非常警報設備	誘導灯
公務員宿舍名等									
付紙1:修武台宿舍1号棟	●	●	●	●	●	●			
付紙2:修武台宿舍2号棟	●		●	●	●	●			
付紙3:稲荷山宿舍	●		●	●	●		●		
付紙4:狭山第1宿舍	●		●					●	
付紙5:狭山第2宿舍	●		●					●	
付紙6:入間第8宿舍	●				●			●	
付紙7:堀之内宿舍	●							●	●
付紙8:東町宿舍1号棟	●		●	●					
付紙9:東町宿舍2号棟	●		●	●				●	
b) 点検内容は、以下のとおりとする。									
設備等名	点検内容		機器点検		総合点検				
消火器具			●		●				
粉末消火設備			●		●				
避難器具			●		●				
連結送水管設備			●		●				
共同住宅用自動火災報知機設備			●		●				
防火設備			●		●				
自動火災報知設備			●		●				
非常警報設備			●		●				
誘導灯			●		●				
c) 注意事項									
1) 点検機器工具等は、点検を実施する消防用設備及び点検種別に応じた適正なものを使用するものとする。									
2) 点検前に機器を分解及び取り外す場合は、必要な処置を行い、安全を確認した上で点検を実施するものとする。									
3) 点検終了後は、電源電圧、スイッチ類の位置及び収納状態を確認し、点検前の状態に復旧しているか監督官の確認を受けるものとする。									
4) 部隊活動状況に応じて、作業実施時に必要な処置が生じた場合は、監督官の指示により必要な処置を講ずるものとする。									
d) 特記事項									
1) 修理（交換）箇所における種別、数量及び設置場所は、付紙第1～付紙第9のとおり。									
2) 連結送水管における配管の耐圧試験は、修武台宿舍1号棟、修武台宿舍2号棟、稲荷山宿舍、東町1号棟及び東町宿舍2号棟で実施する。 なお、修武台宿舍1号棟、修武台宿舍2号棟、東町宿舍2号棟は、配管補修後に耐圧試験を実施する。									
3) 住戸用自動火災報知設備及び共同住宅警報設備については、戸外表示器から外部試験機を使用し、点検をするものとする。									

修武台宿舎 1 号棟 消防用設備点検数量等

	名 称	規 格 寸 法	数 量	単位
消 火 器 具	粉末消火器 10 型		37	本
	強化液消火器 30		24	本
粉 末 消 火 設 備	粉末タンク		9	基
	加圧用容器		9	個
	ホースリール		9	個
	表示灯		9	個
	常用電源		1	組
	放出試験		2	回
避 難 器 具	避難はしご		20	組
連 結 送 水 管	表示灯		9	灯
	送水口		2	組
	放水口		10	組
	配管の耐圧試験		1	回
共 同 住 宅 用 自 動 火 災 報 知 機 設 備	受信機 P 型 3 級 10 L 迄		88	面
	差動式スポット型感知器		352	個
	定温式スポット型感知器		88	個
	電鈴		88	個
防 火 設 備	連動操作盤		1	面
	煙感知器		6	個
	防火戸		6	枚
	常用電源		1	組
	予備電源		1	組
	配線点検及び絶縁抵抗測定		1	式
修 理 （ 交 換 ） 箇 所	粉末消火設備		9	箇所
	連結送水管（送水口）スタンド型双口	北東側	1	箇所
	10型用消火器ボックス		53	個

修武台宿舎 2 号棟 消防用設備点検数量等

	名 称	規 格 寸 法	数 量	単位
消 火 器 具	粉末消火器 10 型		43	本
	強化液消火器 30		32	本
避 難 器 具	避難はしご		28	組
連 結 送 水 管	表示灯		13	灯
	送水口		2	組
	放水口		14	組
	配管の耐圧試験		1	回
共 同 住 宅 用 自 動 火 災 報 知 機 設 備	受信機 P 型 3 級 10 L 迄		127	面
	差動式スポット型感知器		508	個
	定温式スポット型感知器		127	個
	電鈴		127	個
防 火 設 備	連動操作盤		1	面
	煙感知器		8	個
	防火戸		8	枚
	常用電源		1	組
	予備電源		1	組
	配線点検及び絶縁抵抗測定		1	式
修 理 （ 交 換 ） 箇 所	連結送水管（送水口）スタンド型双口	北東側	1	箇所
	10型用消火器ボックス		75	個

稲荷山宿舎 消防用設備点検数量等

	名 称	規 格 寸 法	数 量	単 位
消 火 器 具	粉末消火器 10 型		37	本
避 難 器 具	避難はしご		26	組
連 結 送 水 管	表示灯		6	灯
	送水口		1	組
	放水口		7	組
	配管の耐圧試験		1	回
共 同 住 宅 用 自 動 火 災 報 知 機 設 備	受信機 P 型 3 級 10 L 迄		98	面
	差動式スポット型感知器		178	個
	定温式スポット型感知器		98	個
	電鈴		98	個
自 動 火 災 報 知 設 備	受信機 P 型 1 級 15 L 迄		1	面
	差動式スポット型感知器		5	個
	煙感知器		20	個
	発信機		21	個
	電鈴		29	個
	表示灯		21	個
	常用電源		1	組
	予備電源		1	組
	配線点検及び絶縁抵抗測定		1	式
修 理 （ 交 換 ） 箇 所	自動火災報知設備（発信機）	101/205/313/413/501/613/704号室付近	7	個
	10型用消火器ボックス		37	個

狭山第 1 宿舍 消防用設備点検数量等

	名 称	規 格 寸 法	数 量	単 位
消 火 器 具	粉末消火器 10 型		5	本
避 難 器 具	避難はしご		8	組
非 常 警 報 設 備	操作部		1	組
	起動装置		10	組
	音響装置		2	組
	常用電源		1	組
	予備電源		1	組
	配線点検及び絶縁抵抗測定		1	式
修 理 （ 交 換 ） 箇 所	非常警報設備(音響装置)	501号室	1	個
	10型用消火器ボックス		5	個

狭山第 2 宿舍 消防用設備点検数量等

	名 称	規 格 寸 法	数 量	単 位
消 火 器 具	粉末消火器 10 型		12	本
避 難 器 具	避難はしご		4	組
非 常 警 報 設 備	操作部		1	組
	起動装置		24	組
	音響装置		4	組
	常用電源		1	組
	予備電源		1	組
	配線点検及び絶縁抵抗測定		1	式
修 理 （ 交 換 ） 箇 所	非常警報設備(音響装置)	207号室	1	個
	避難器具パッキン	301号室	1	箇所
	避難器具標識	208/308号室	2	枚
	10型用消火器ボックス		12	個

入間第 8 宿舎 消防用設備点検数量等

	名 称	規 格 寸 法	数 量	単 位
消 火 器 具	粉末消火器 10 型		9	本
共 同 住 宅 用 自 動 火 災 報 知 設 備	受信機 P 型 3 級 10 L 迄		18	面
	差動式スポット型感知器		72	個
	定温式スポット型感知器		18	個
	電鈴		18	個
非 常 警 報 設 備	操作部		1	組
	起動装置		6	組
	音響装置		6	組
	常用電源		1	組
	予備電源		1	組
	配線点検及び絶縁抵抗測定		1	式
修 理 （ 交 換 ） 箇 所	10型用消火器ボックス		9	個

堀之内宿舎 消防用設備点検数量等



	名 称	規 格 寸 法	数 量	単 位
消 火 器 具	粉末消火器 10 型		84	本
	強化液消火器 8ℓ		1	本
非 常 警 報 設 備	複合装置		1	組
	操作部		1	組
	起動装置		40	組
	音響装置		10	組
	常用電源		1	組
	予備電源		1	組
	配線点検及び絶縁抵抗測定		1	式
誘 導 灯	誘導灯		2	台
	配線点検及び絶縁抵抗測定		1	式
修 理 (交 換) 箇 所				

東町宿舎 1 号棟 消防用設備点検数量等


	名 称	規 格 寸 法	数 量	単 位
消 火 器 具	粉末消火器 10 型			本
避 難 器 具	避難はしご		4	組
連 結 送 水 管	送水口		1	組
	放水口		2	組
	配管の耐圧試験		1	回
非 常 警 報 設 備	操作部			組
	起動装置			組
	音響装置			組
	常用電源			組
	予備電源			組
	配線点検及び絶縁抵抗測定			式
修 理 （ 交 換 ） 箇 所	10型用消火器ボックス		5	個

東町宿舎 2 号棟 消防用設備点検数量等

	名 称	規 格 寸 法	数 量	単 位
消 火 器 具	粉末消火器 10 型		20	本
避 難 器 具	避難はしご		8	組
連 結 送 水 管	送水口		4	組
	放水口		8	組
	配管の耐圧試験	配管補修後に実施する。	1	回
非 常 警 報 設 備	操作部		1	組
	起動装置		40	組
	音響装置		8	組
	常用電源		1	組
	予備電源		1	組
	配線点検及び絶縁抵抗測定		1	式
修 理 （ 交 換 ） 箇 所	非常警報設備(音響装置)	207/405/407号室	3	箇所
	避難器具パッキン	408号室	1	箇所
	連結送水管	西側、西中側	2	箇所
	10型用消火器ボックス		20	個

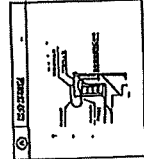
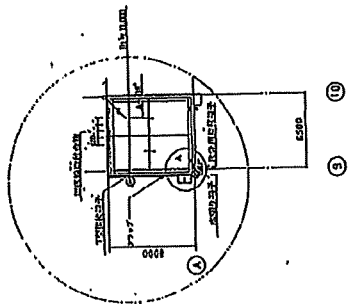


⑤ 柱梁接合部

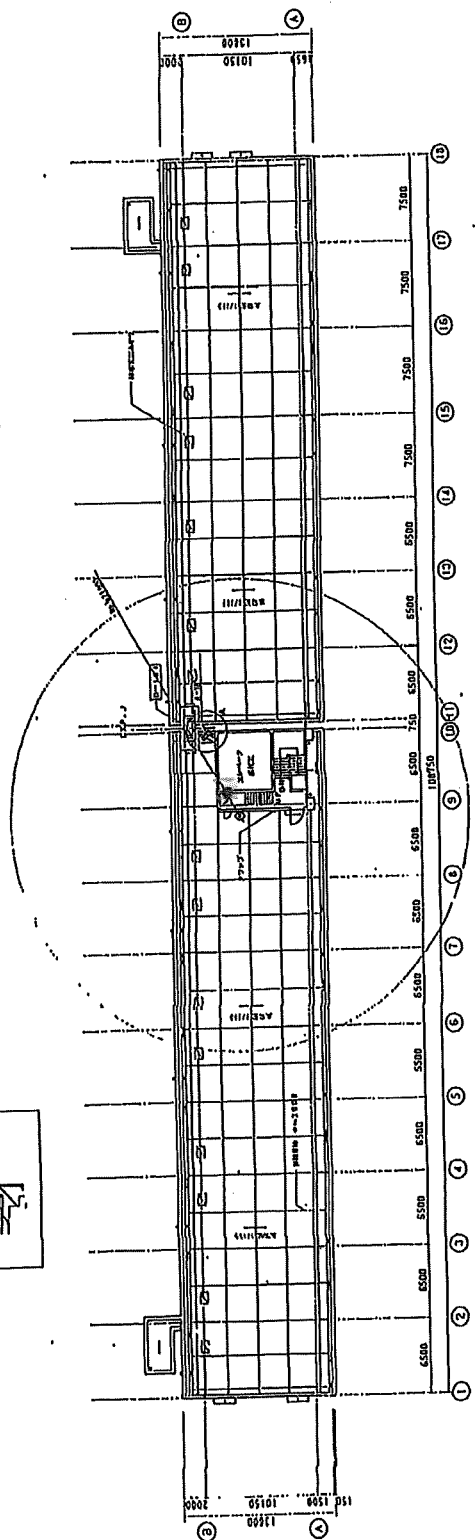


⑥ 断面図

図面 番号	2 / 59
縮 尺	—
役務 名称	公務員宿舍消防設備等点検
建屋 名称	修武台宿舍 1 号棟

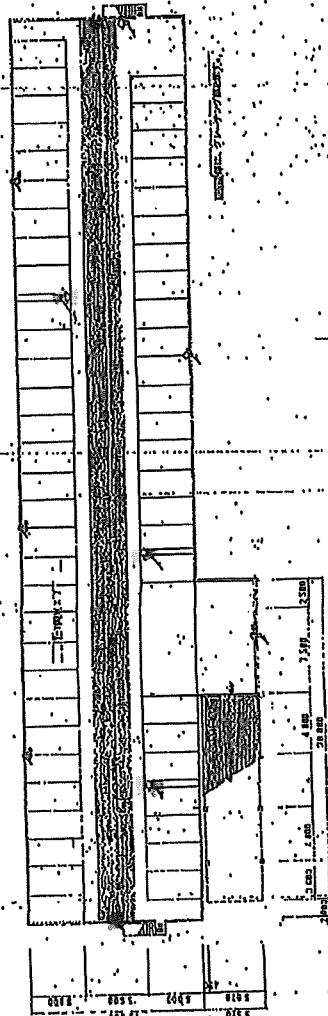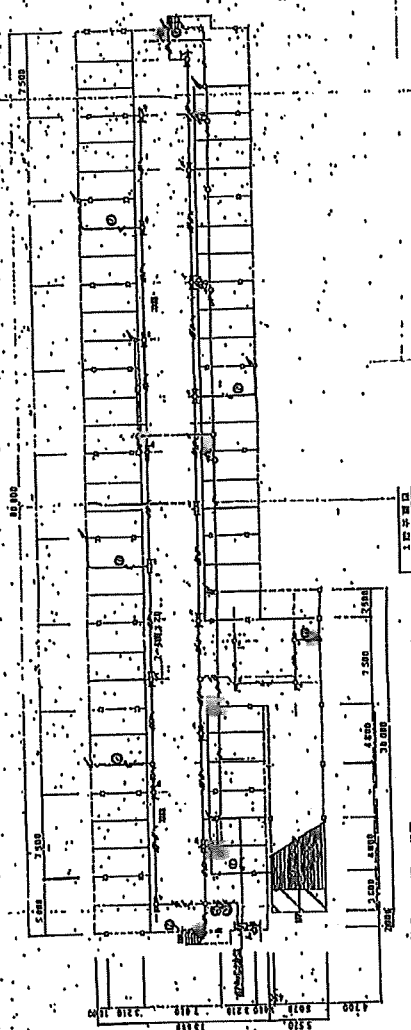

役務 名称	公務員宿舍消防設備等点検	図面 番号
建屋 名称	修武台宿舍 1 号棟	3 / 59
		縮尺

修武台宿舍 1, 2 号棟

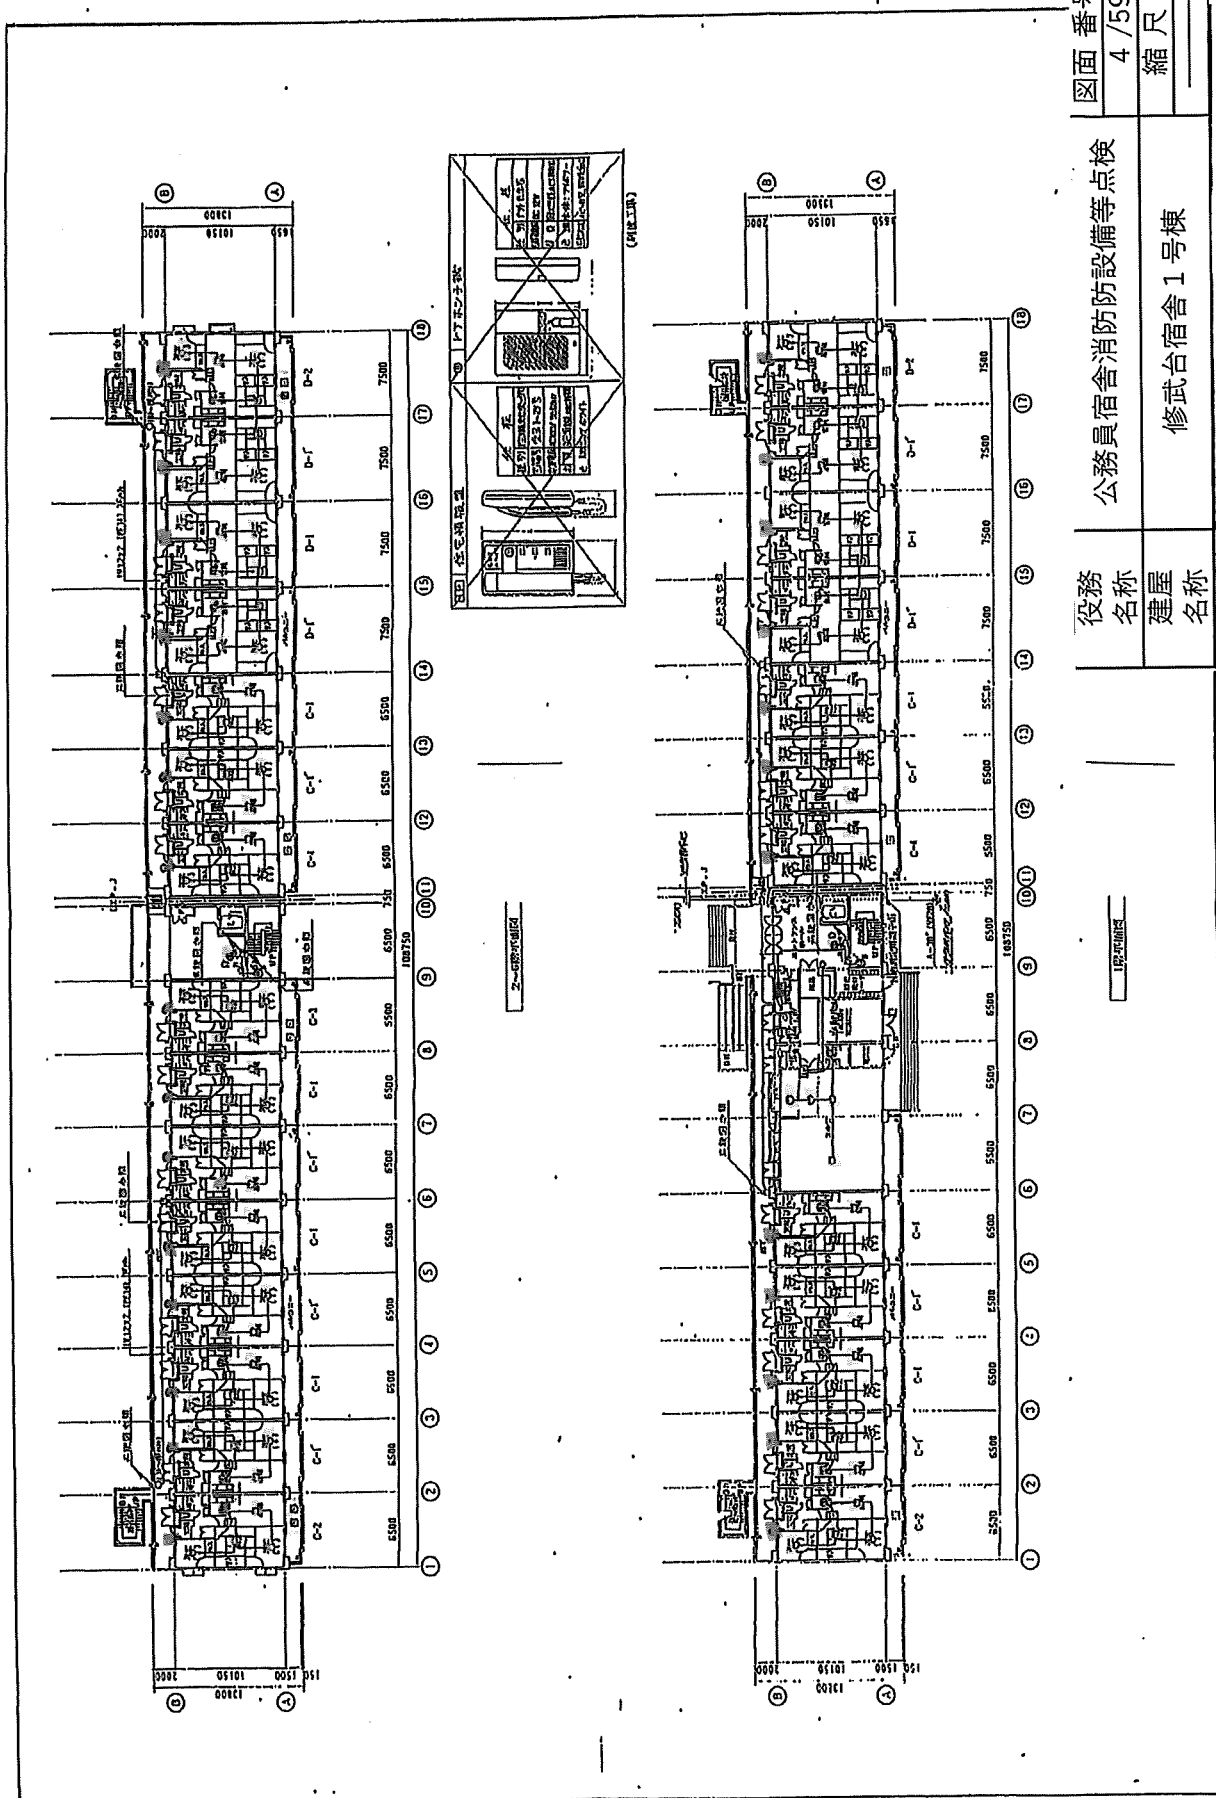


図面番号	4 / 59
縮尺	
勤務名称	公務員宿舍消防設備等点検
建屋名称	修武台宿舍 1 号棟




1 階平面図

役務 名称	公務員宿舍消防設備等点検	図面 番号
建屋 名称	修武台宿舍 1 号棟	5 / 59
		縮 尺
		—

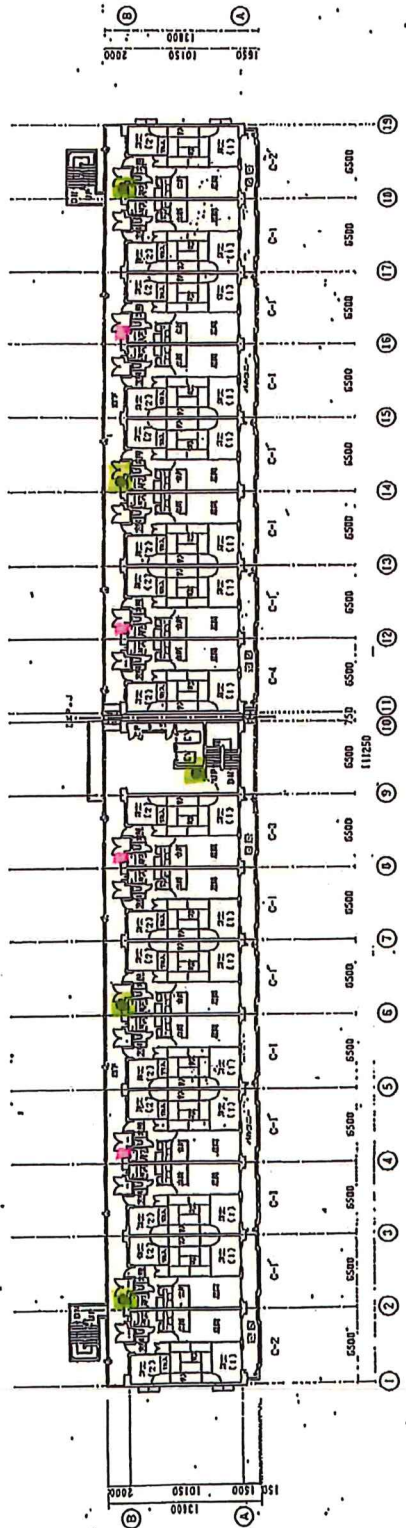

2-8階平面図

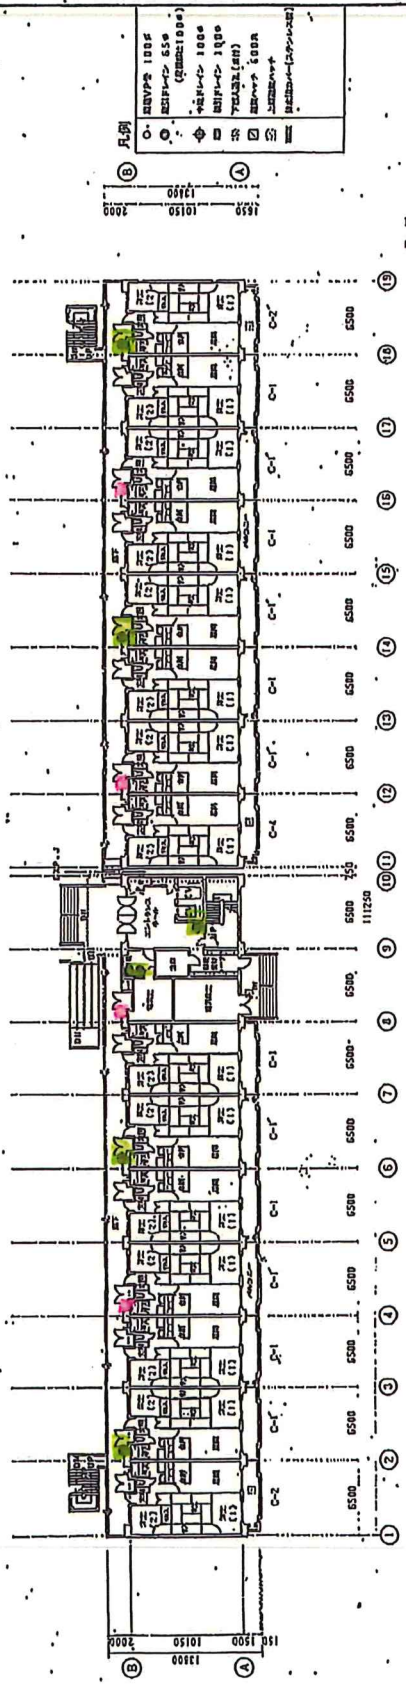

1階平面図


凡例

○	避難経路 100%
●	避難経路 50%
△	避難経路 100%
□	避難経路 100%
◇	避難経路 100%
▽	避難経路 100%
◇	避難経路 100%
▽	避難経路 100%
◇	避難経路 100%
▽	避難経路 100%


凡例
 ABC型消火器設置
 強化玻璃火器設置

役務 名称	公務員宿舍消防設備等点検	図面 番号	7 / 59
建屋 名称	修武台宿舍 2号棟	縮 尺	—


PH降壓快因

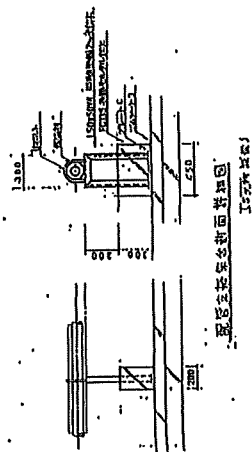


THE
UNITED STATES

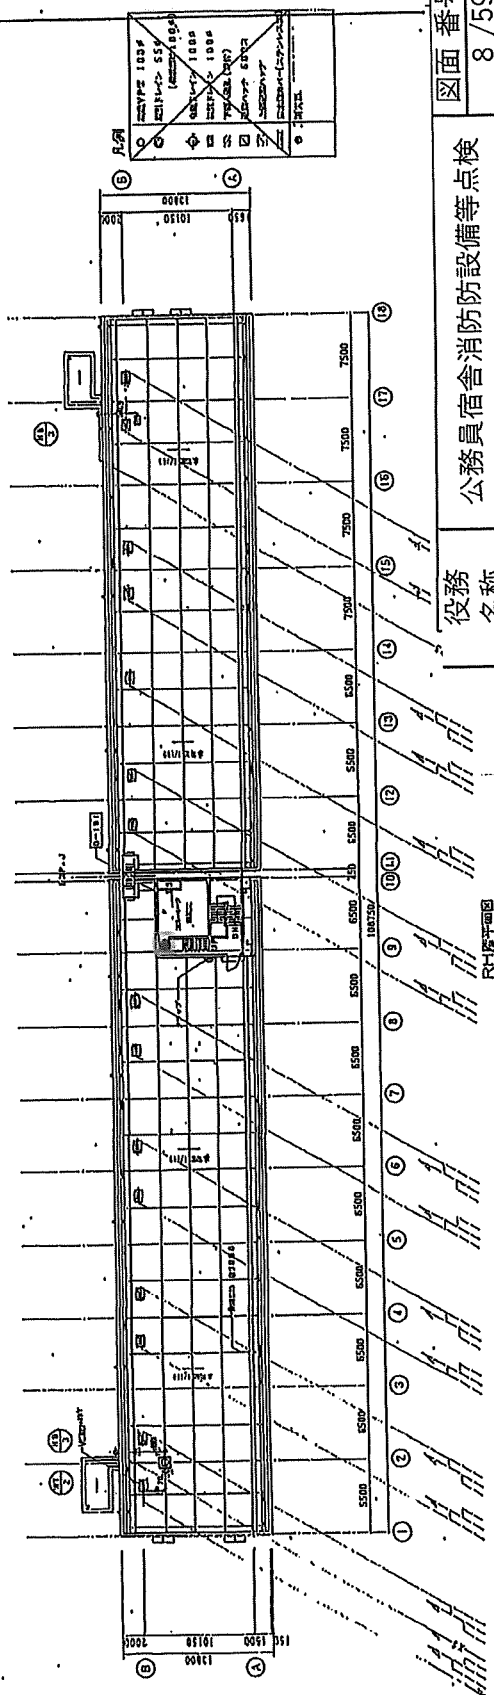



役務 名稱	公務員宿舍消防設備等点検	図面番号 8 / 59
建屋 名稱	修武台宿舍 2 号棟	縮尺 —

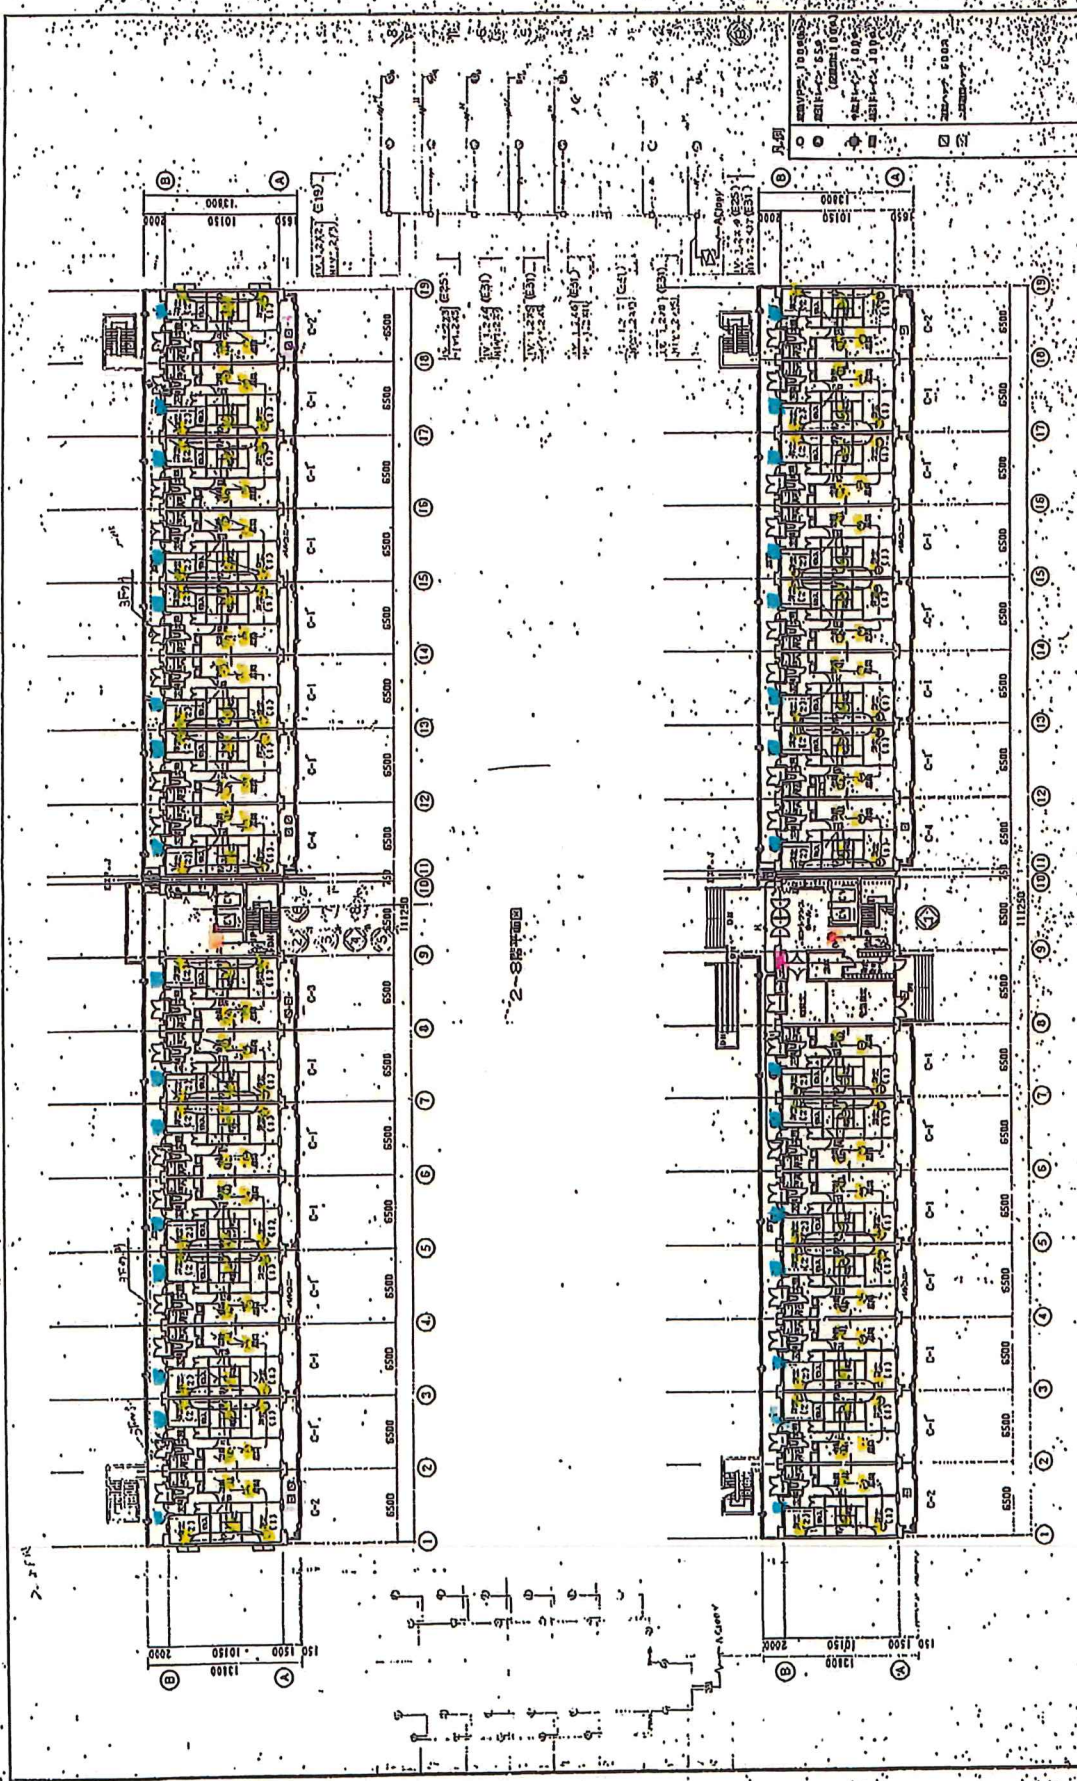


図面 番号	9 / 59
公務員宿舎消防設備等点検	縮 尺
役務 名称	修武台宿舎 2 号棟
建屋 名称	

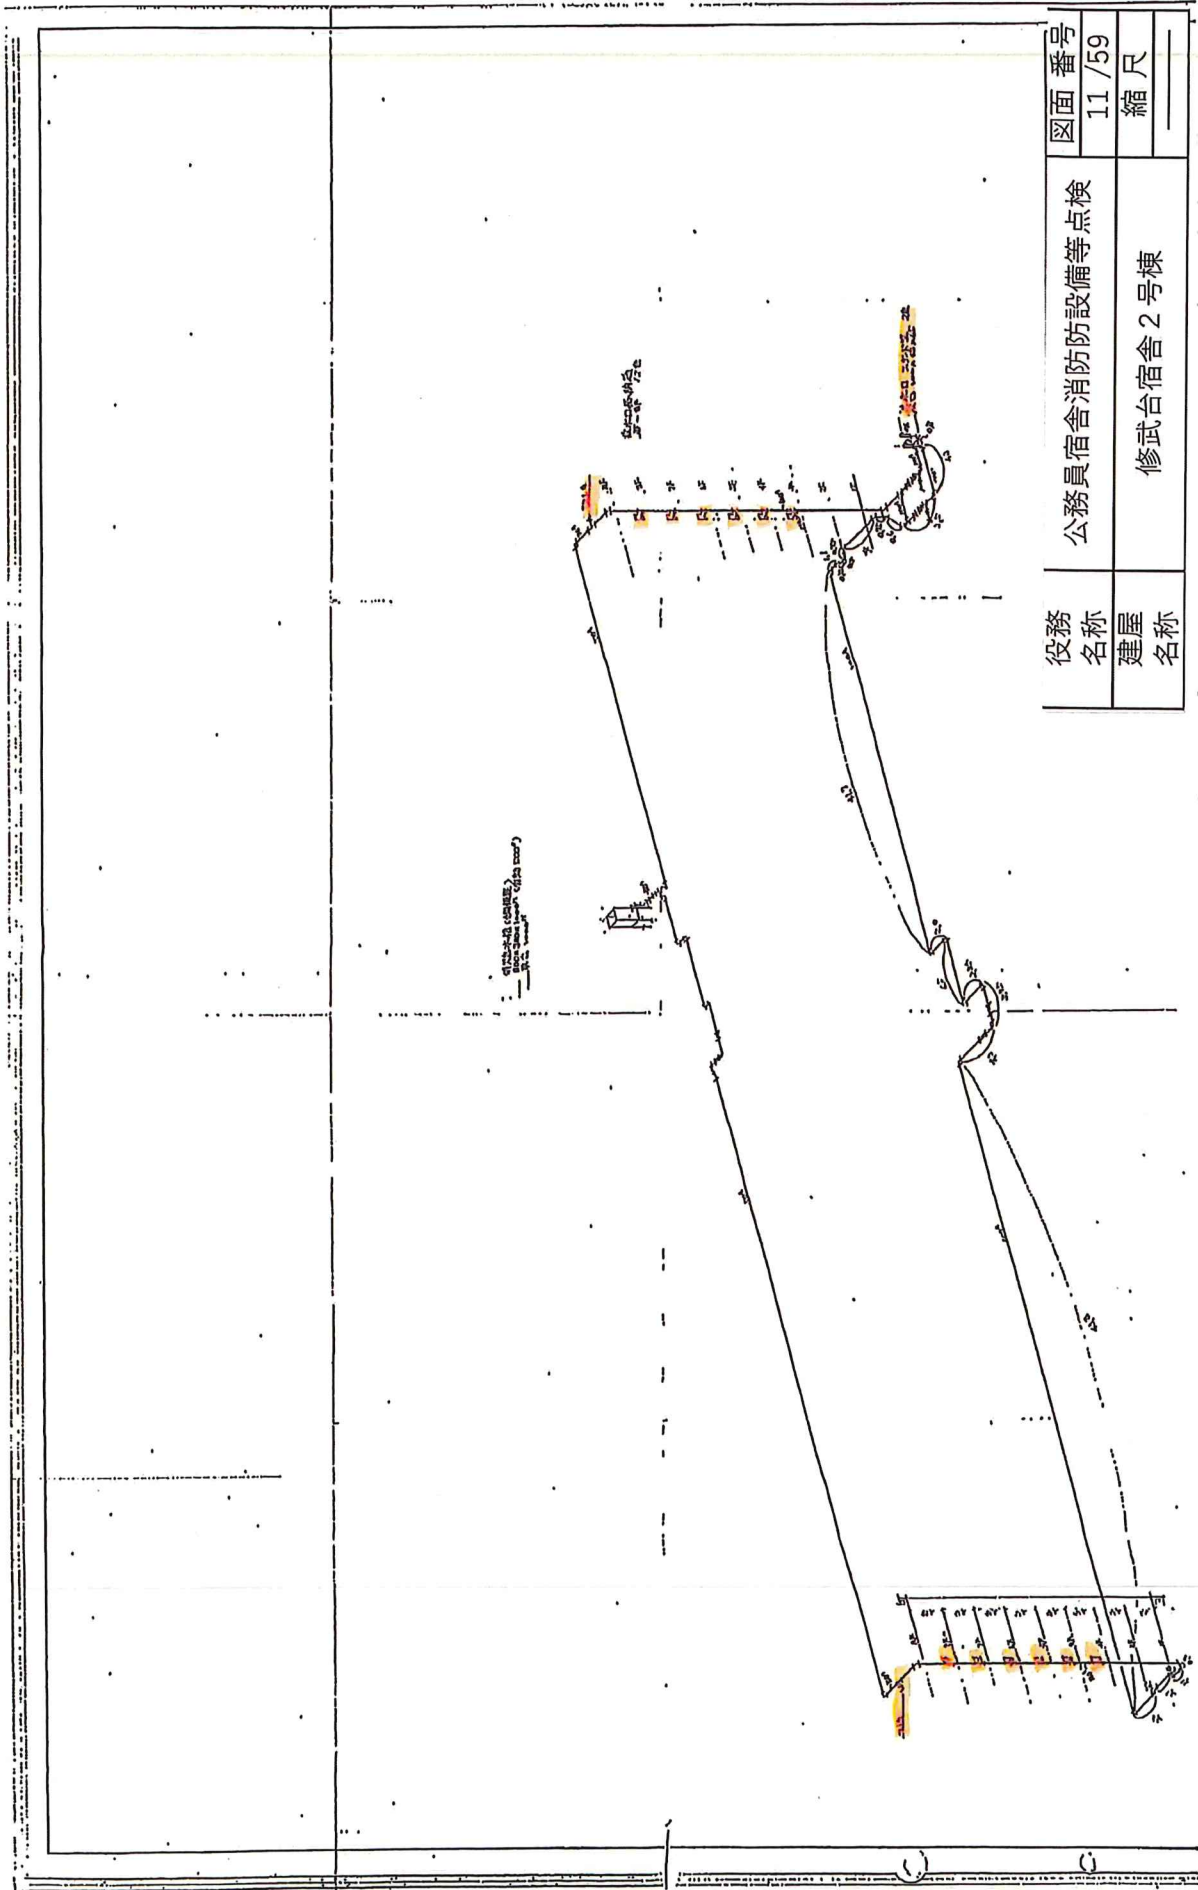


役務 名称	公務員宿舍消防設備等点検	図面 番号
建屋 名称	修武台宿舍 2 号棟	11 / 59
		縮 尺
		—

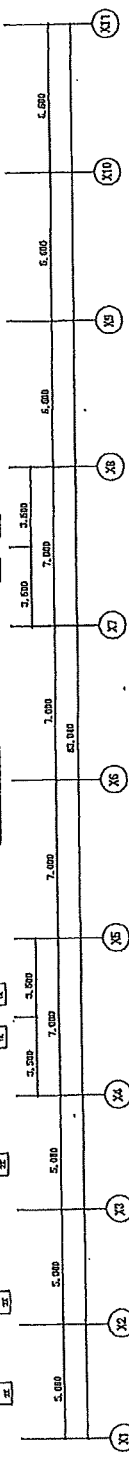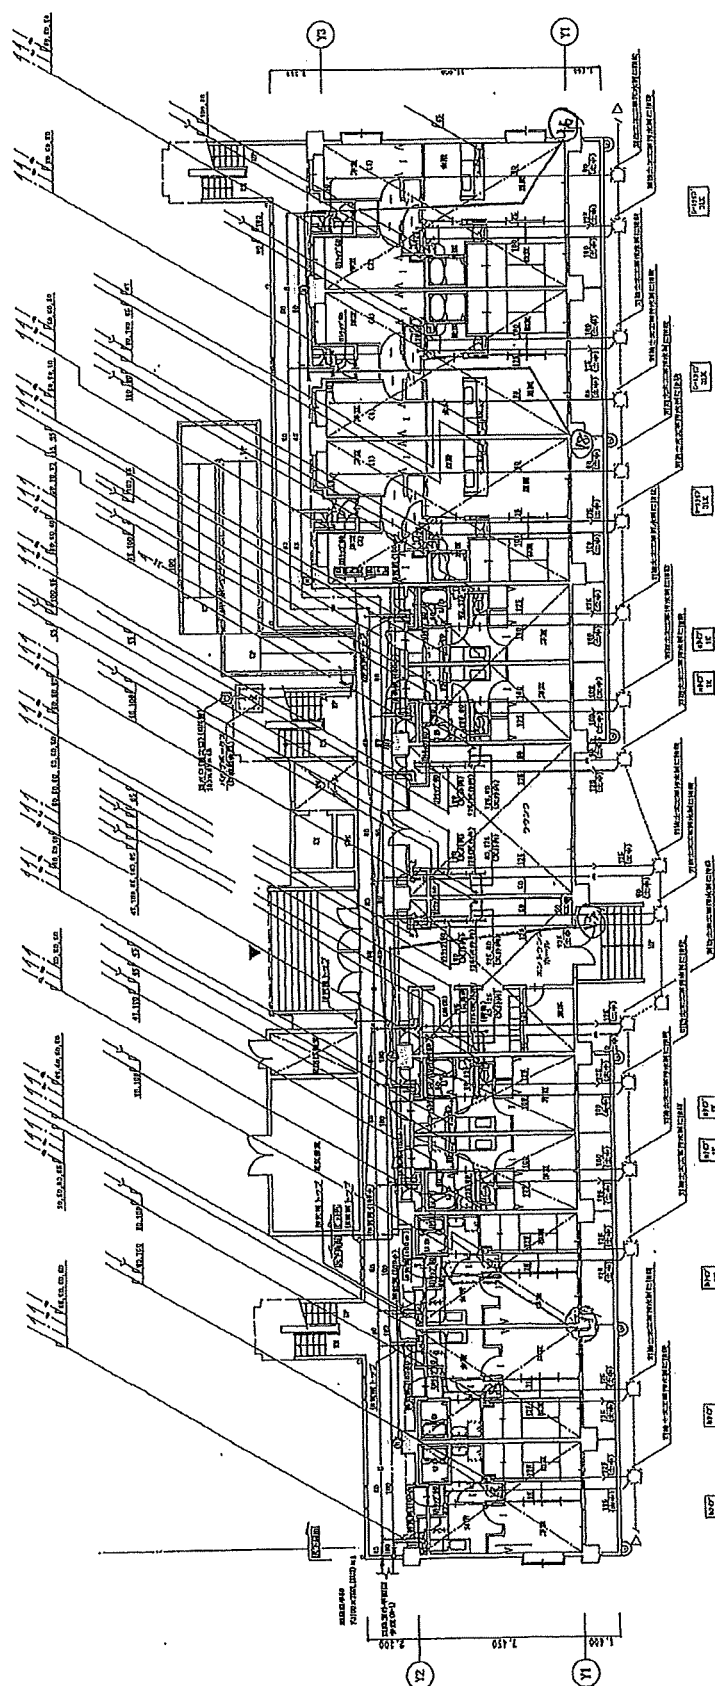

新井火災保険 1 楼平面図


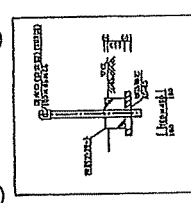


消防用火災報知器 S-4-S

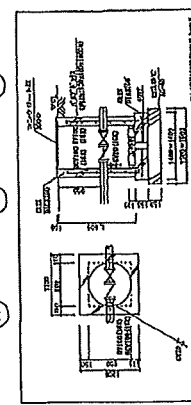


消防用火災報知器 S-4-S

図面番号	12/59
縮尺	縮尺
役務名称	公務員宿舎消防設備等点検
建屋名称	稲荷山宿舎

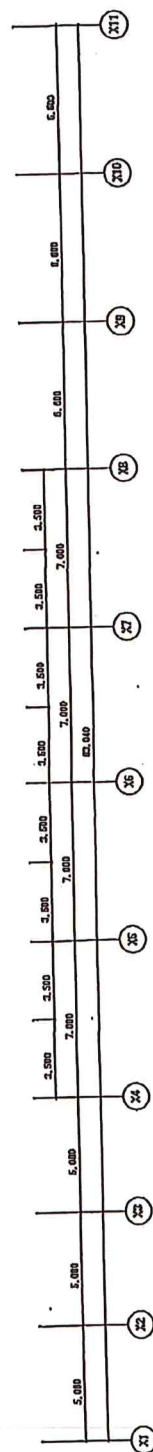
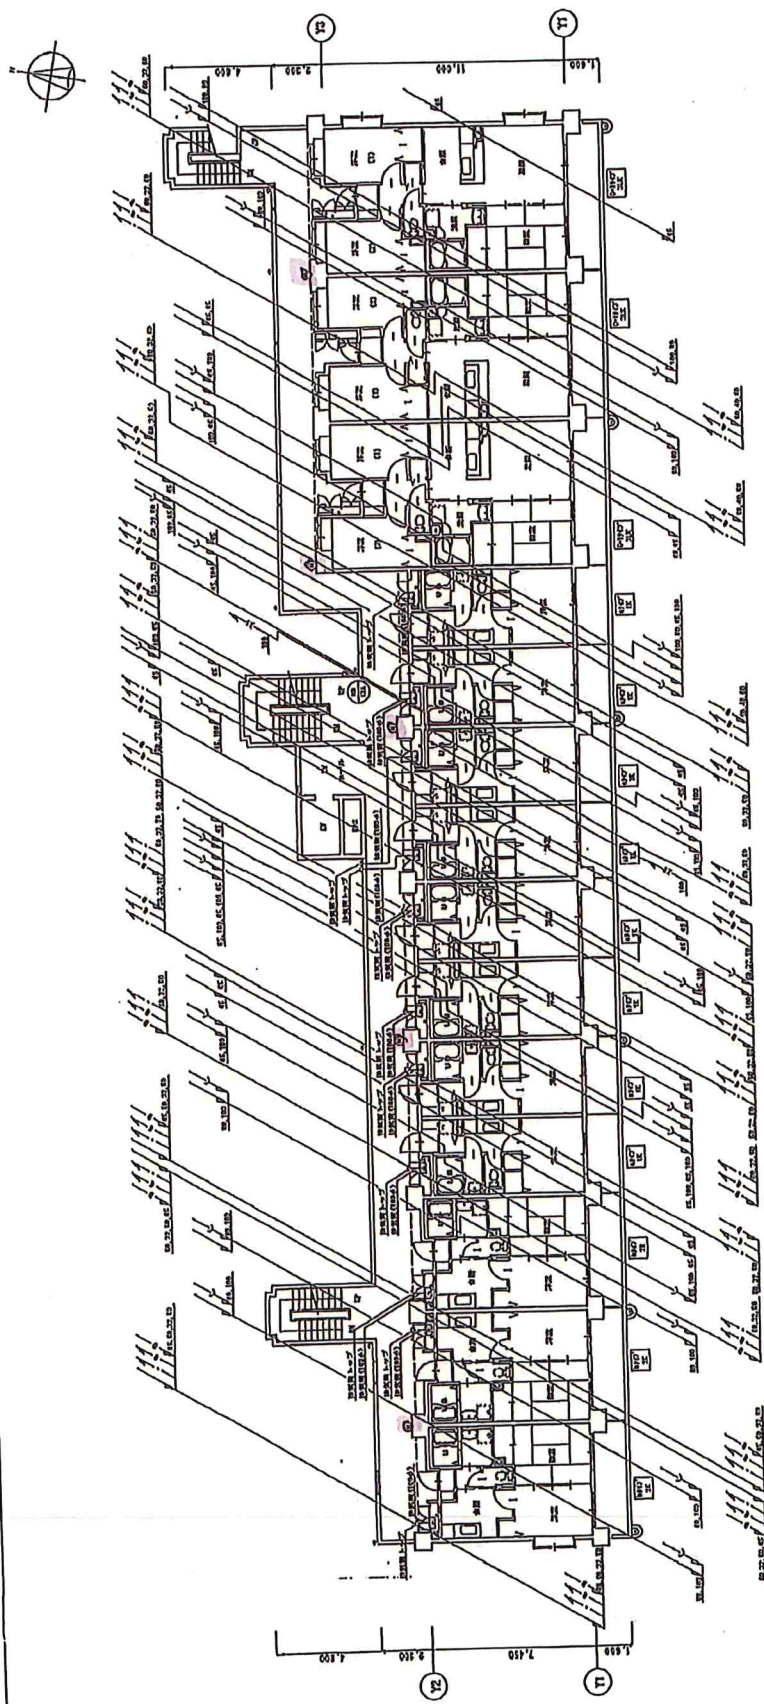


第三消火設備 3階平面図

図面番号	14 / 59
縮尺	
役務名称	公務員宿舎消防設備等点検
建屋名称	稲荷山宿舎

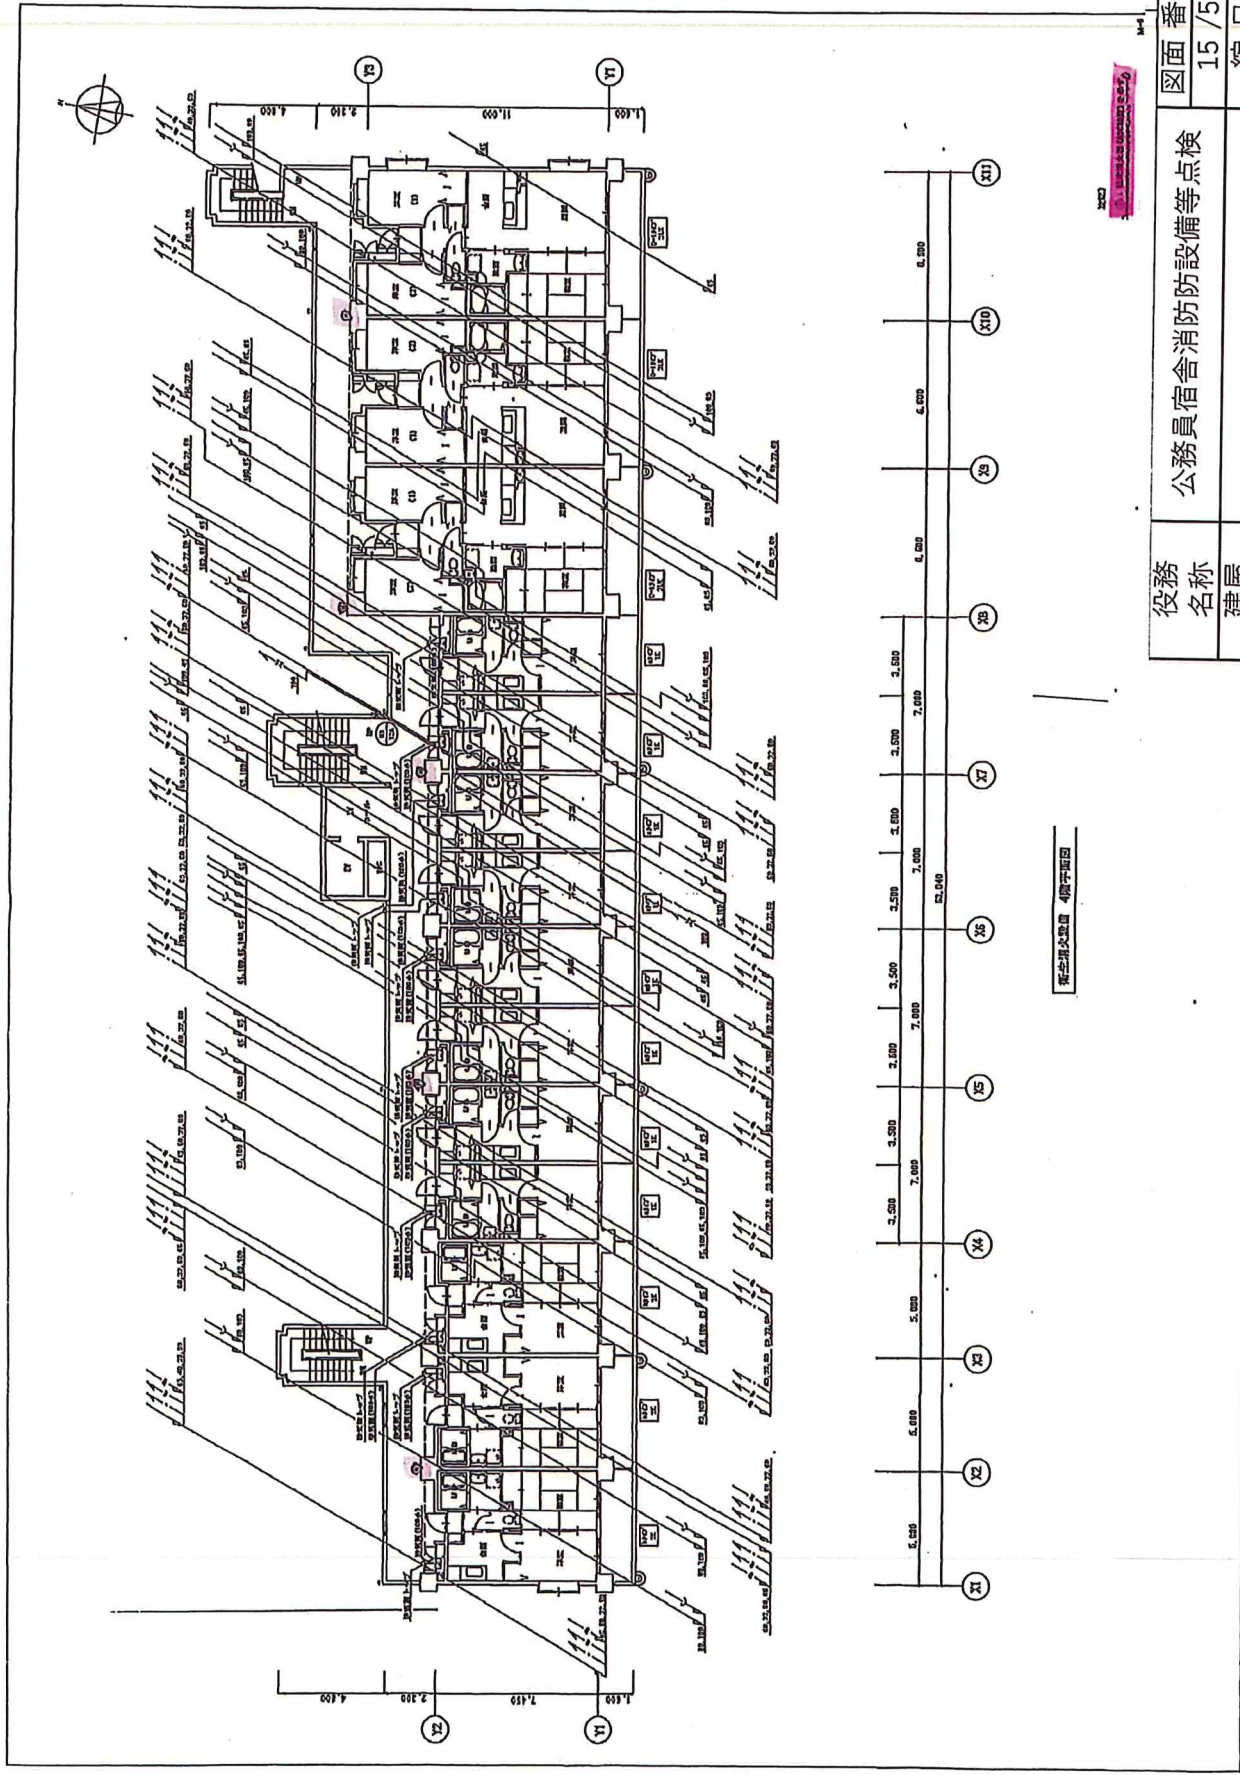



役務 名称	公務員宿舍消防設備等点検		図面 番号
	建物 名称		15 / 59
	稲荷山宿舎		縮 尺

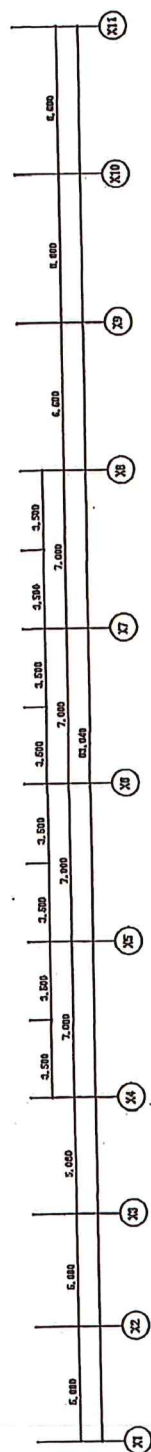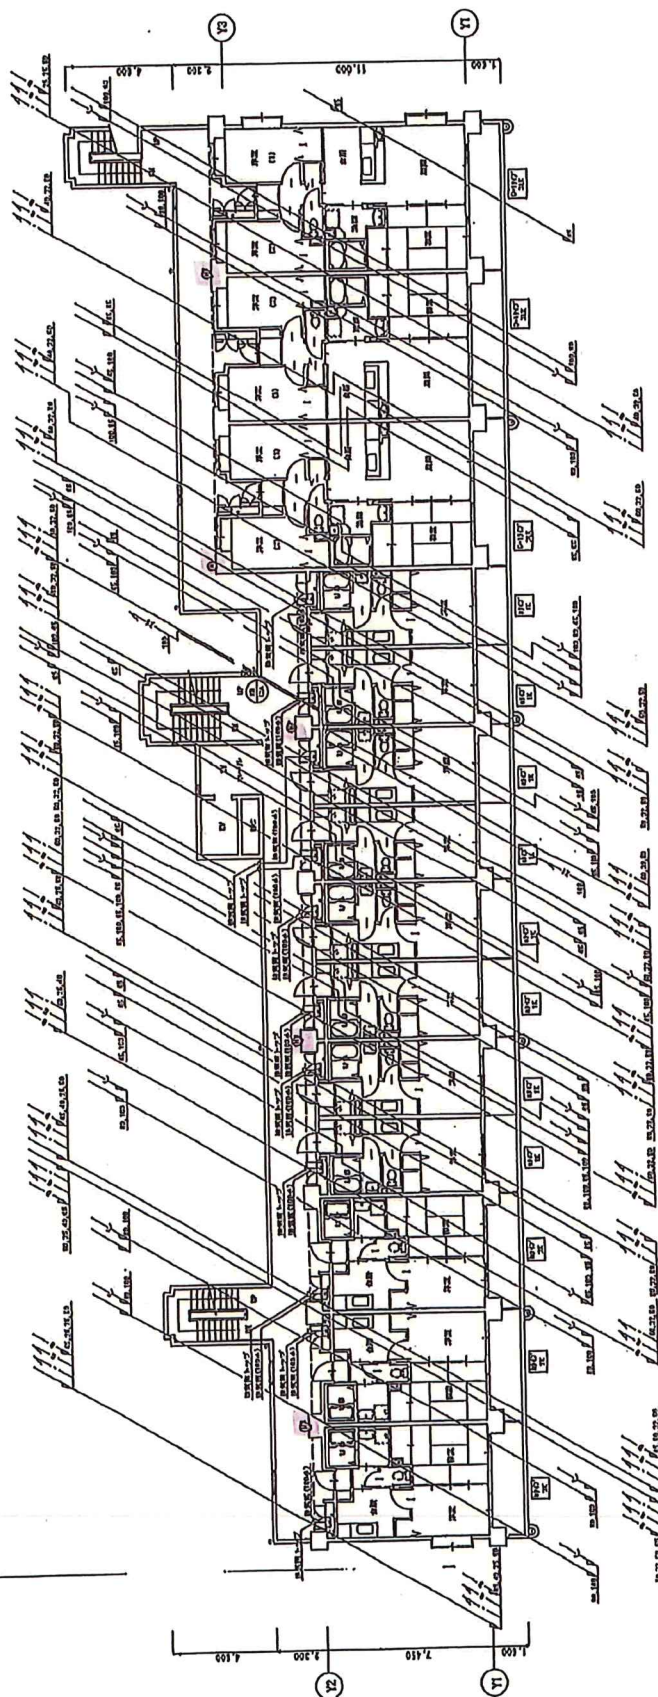

第三消火設備 5階平面図


10.1 防火設備 (消火設備)

役務 名称	公務員宿舍消防設備点検	図面 番号
建屋 名称	稻荷山宿舍	16 / 59
		縮 尺

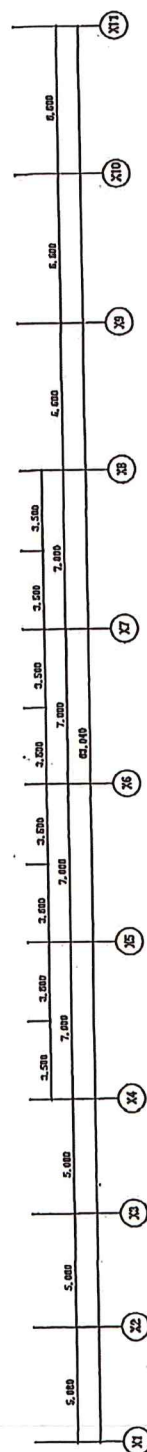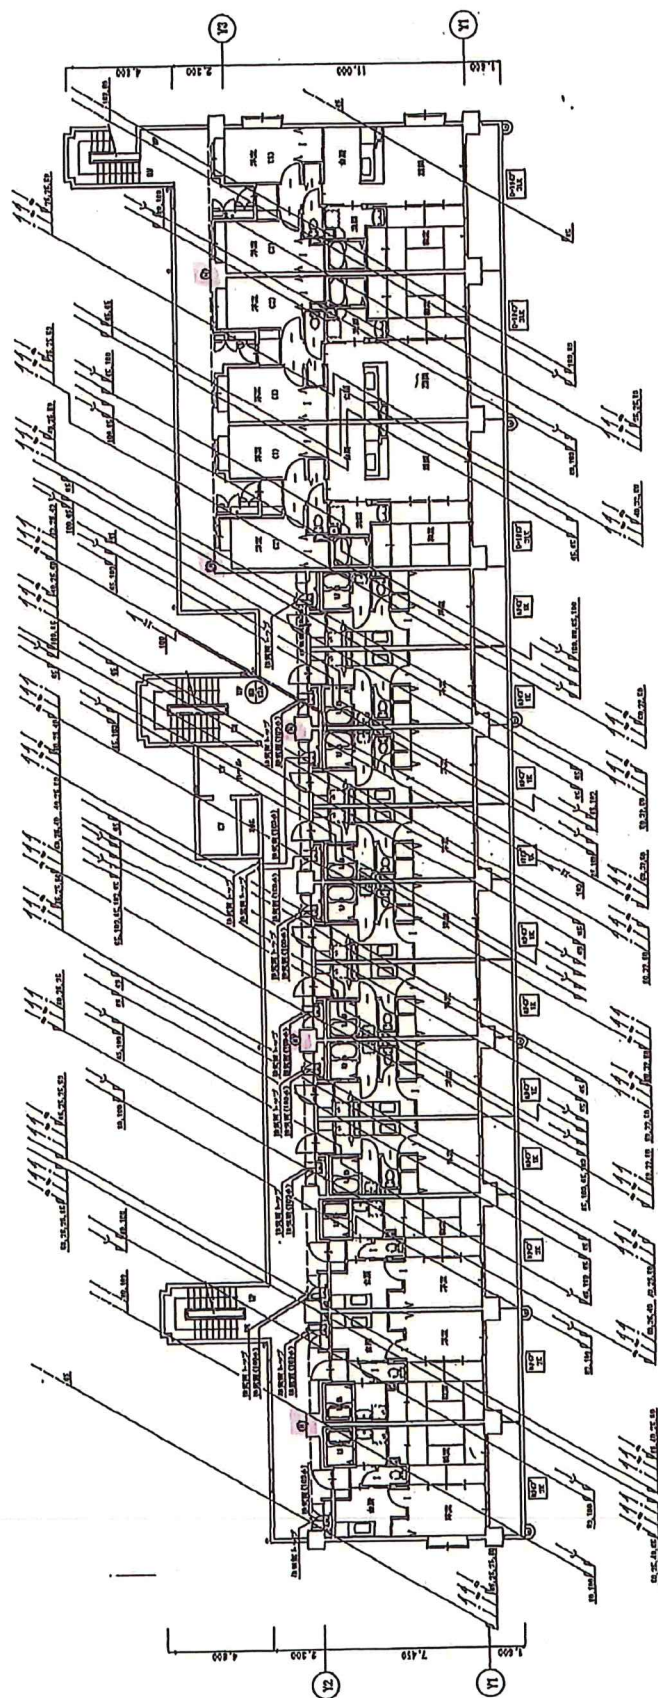

新三別火股盤 6陽平面回

役務 名称	公務員宿舍消防設備等点検	図面 番号	17 / 59
建屋 名称	稻荷山宿舍	縮 尺	—

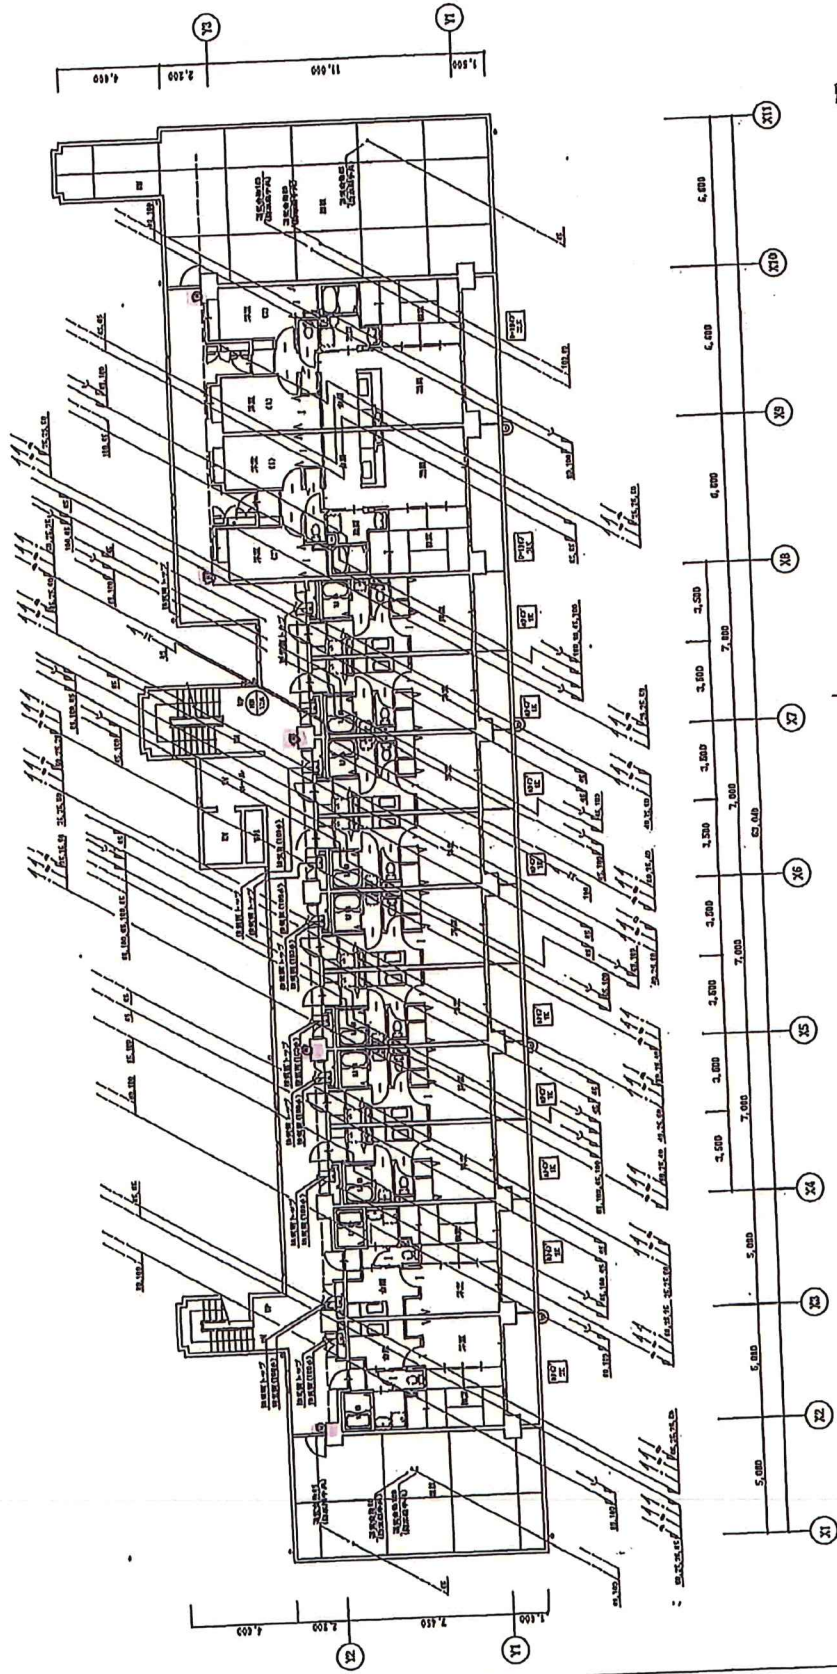

衛生防火設備 700平面図

役務 名称	公務員宿舎消防設備等点検	図面番号 18/59
建屋 名称	稻荷山宿舎	縮尺




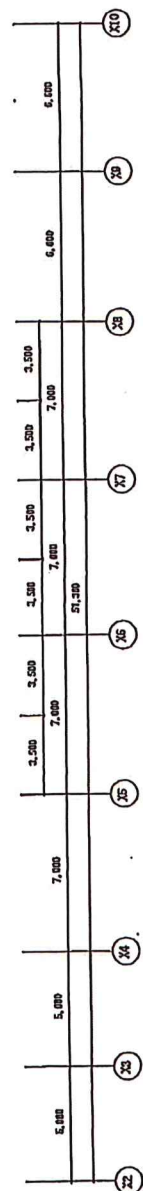


図 5-4 平面図

図面番号	公務員宿舎消防設備等点検
縮尺	19/59
建物名称	稲荷山宿舎

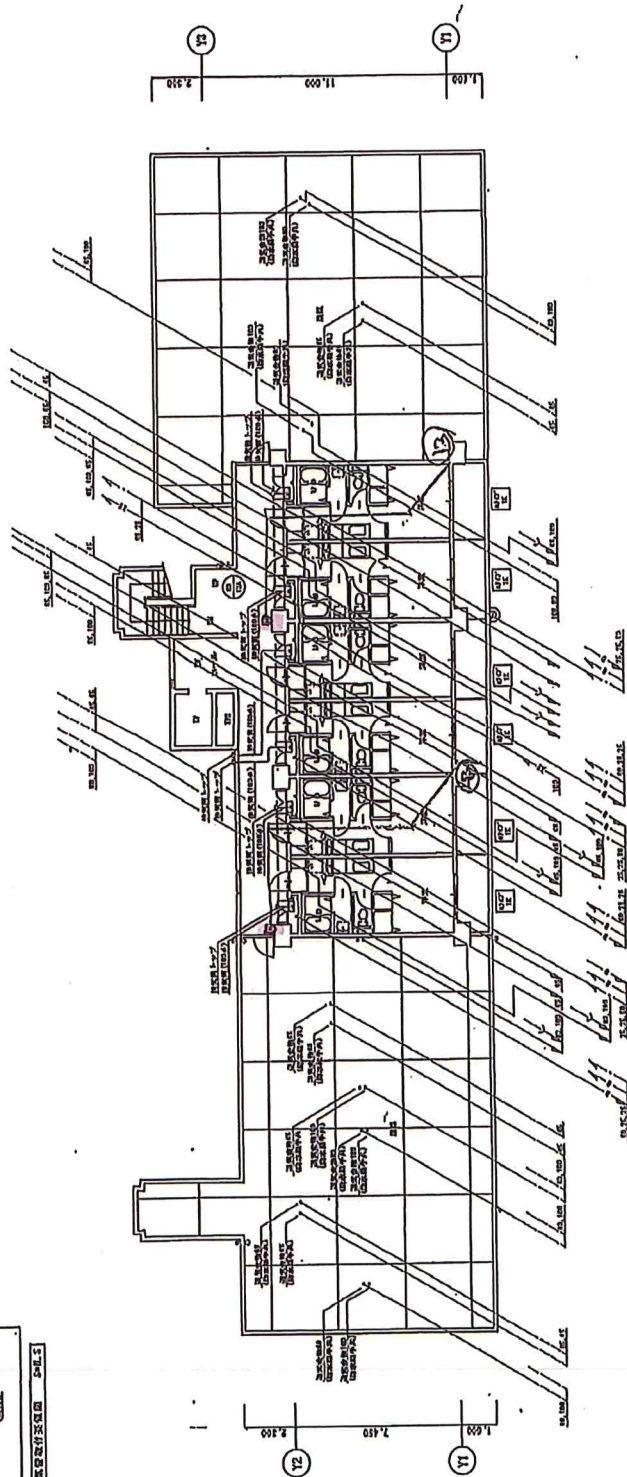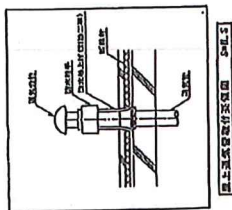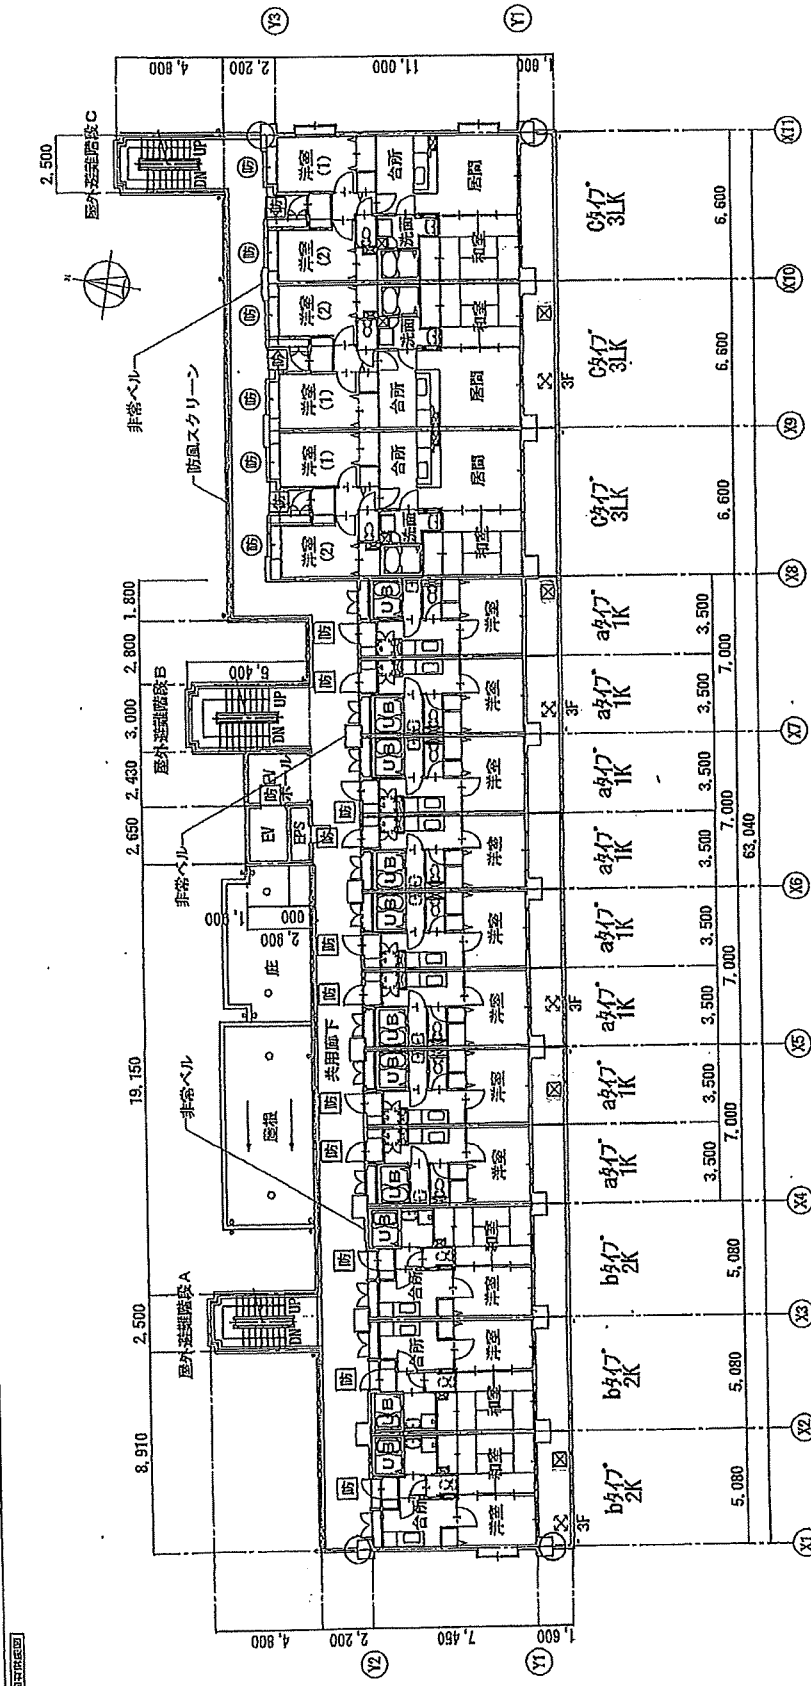


2階平面図

項目	内容	単位	数量
床面積	2,500	㎡	1
延床面積	2,500	㎡	1
床下	2,500	㎡	1
天井	2,500	㎡	1
壁	2,500	㎡	1
柱	2,500	㎡	1
窓	2,500	㎡	1
扉	2,500	㎡	1
階段	2,500	㎡	1
エレベーター	2,500	㎡	1
トイレ	2,500	㎡	1
洗面所	2,500	㎡	1
浴室	2,500	㎡	1
キッチン	2,500	㎡	1
リビング	2,500	㎡	1
和室	2,500	㎡	1
洋室	2,500	㎡	1
倉庫	2,500	㎡	1
作業室	2,500	㎡	1
会議室	2,500	㎡	1
図書室	2,500	㎡	1
音楽室	2,500	㎡	1
体育館	2,500	㎡	1
プール	2,500	㎡	1
庭園	2,500	㎡	1
駐車場	2,500	㎡	1
その他	2,500	㎡	1

図面番号
 20/59
 縮尺
 縮尺

役務
 名称
 公務員宿舎消防設備等点検
 建物
 名称
 稲荷山宿舎

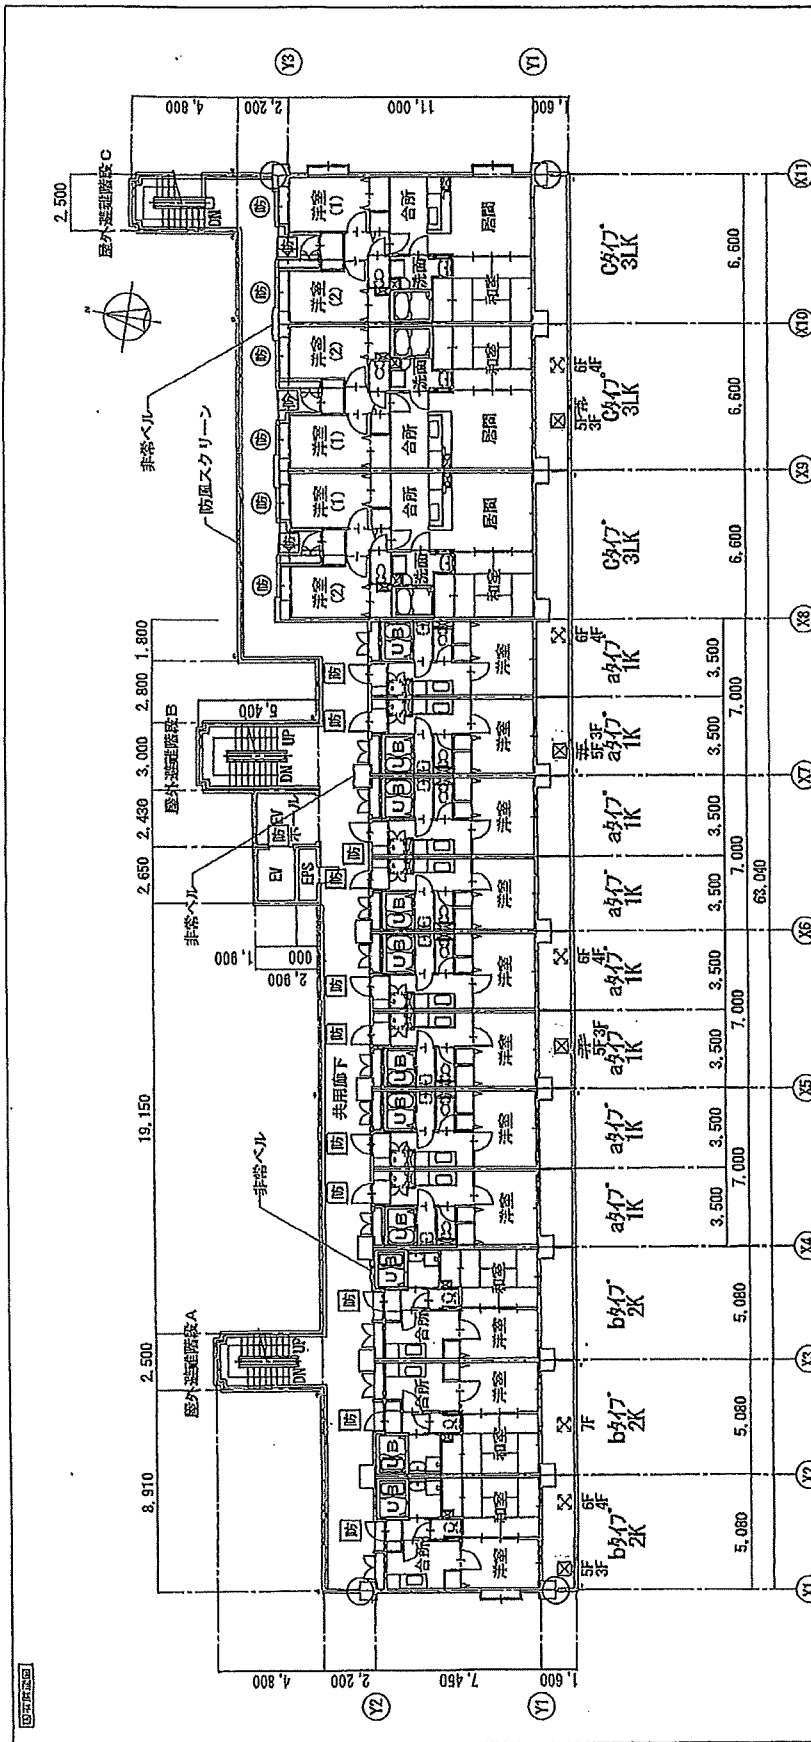


1. 階	2. 階
3. 階	4. 階
5. 階	6. 階
99. 階	100. 階

3・5階平面図

図面番号	21/59
縮尺	
公務員宿舎消防設備等点検	稲荷山宿舎
建物名称	
役務名称	

3・5階平面図

図面番

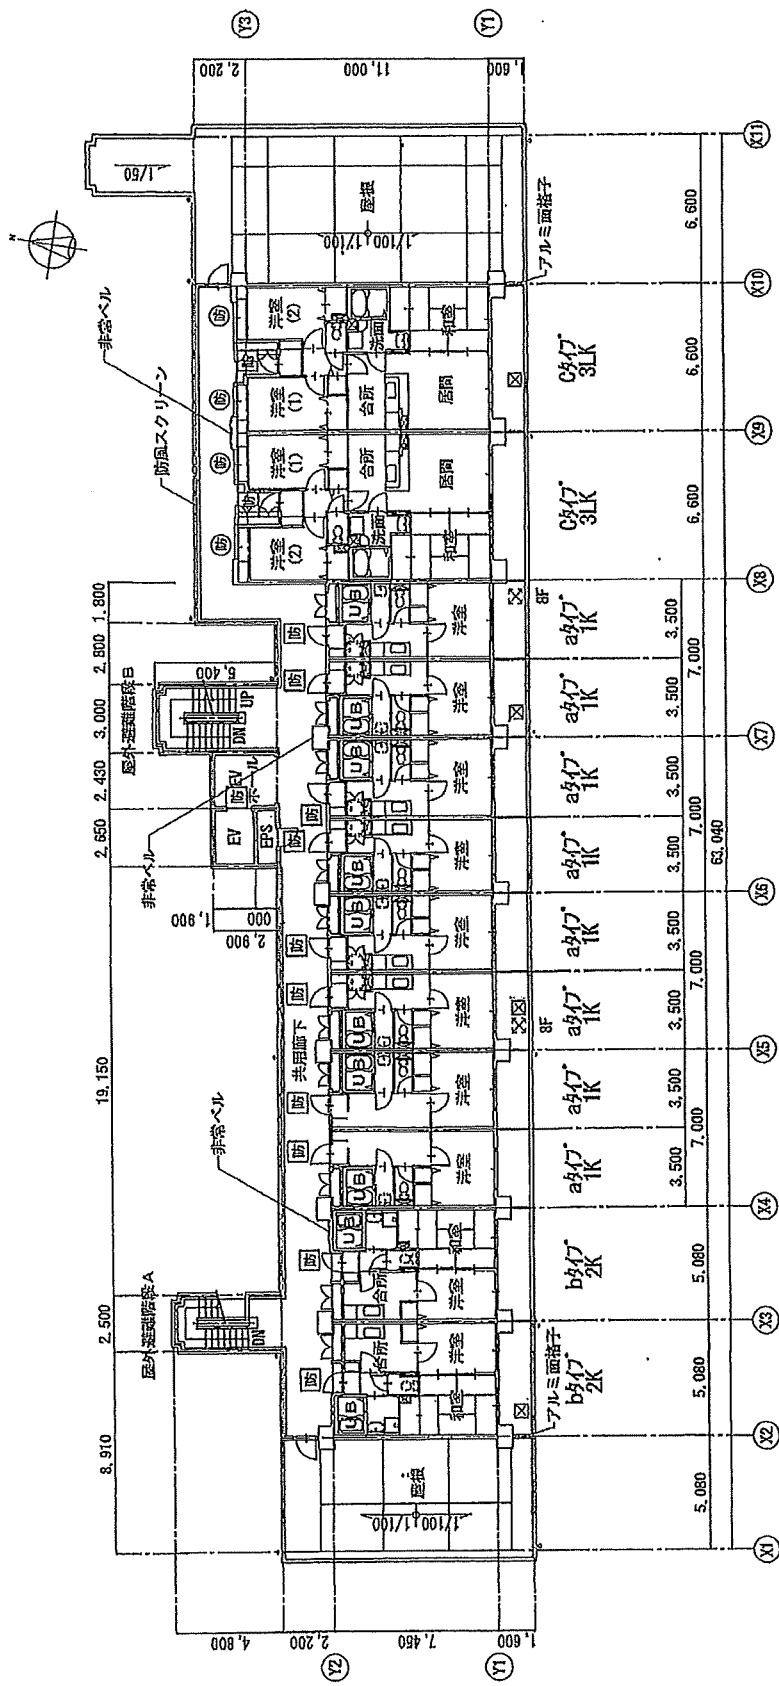



7階平面図

凡例	
1. 床	2. 天井
3. 壁	4. 柱
5. 窓	6. 扉
7. 階段	8. エレベーター
9. トイレ	10. 洗面所
11. 浴室	12. 厨房
13. 倉庫	14. 機械室
15. 倉庫	16. 倉庫
17. 倉庫	18. 倉庫
19. 倉庫	20. 倉庫
99. 倉庫	100. 倉庫

図面番号	23/59
縮尺	
業務名称	公務員宿舍消防設備等点検
建屋名称	稲荷山宿舍

稲荷山宿舎


1F-200 200V・50Hz

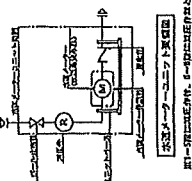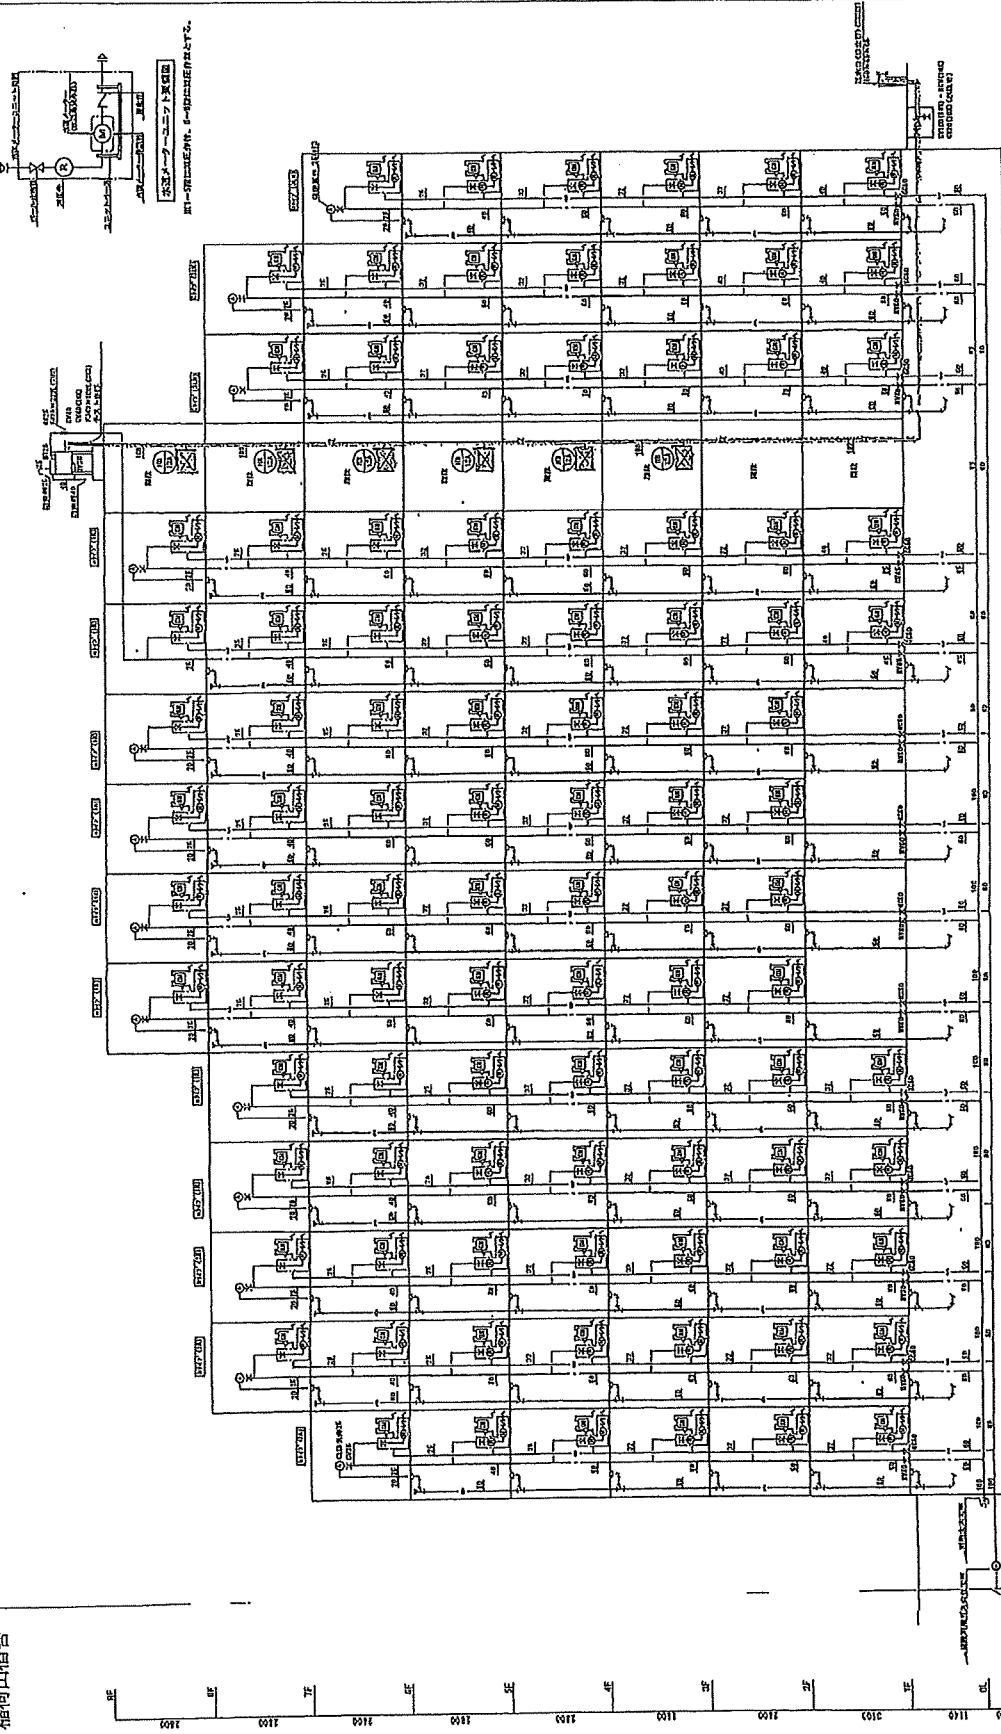

項目	内容
建物名	稲荷山宿舎
棟名	1F
フロア	1F
図面番号	1F-200

電圧(200V・50Hz)・配線図(200V・50Hz)

図面番号	25 / 59
縮尺	縮尺
建物名称	稲荷山宿舎
役務名称	公務員宿舎消防設備等点検

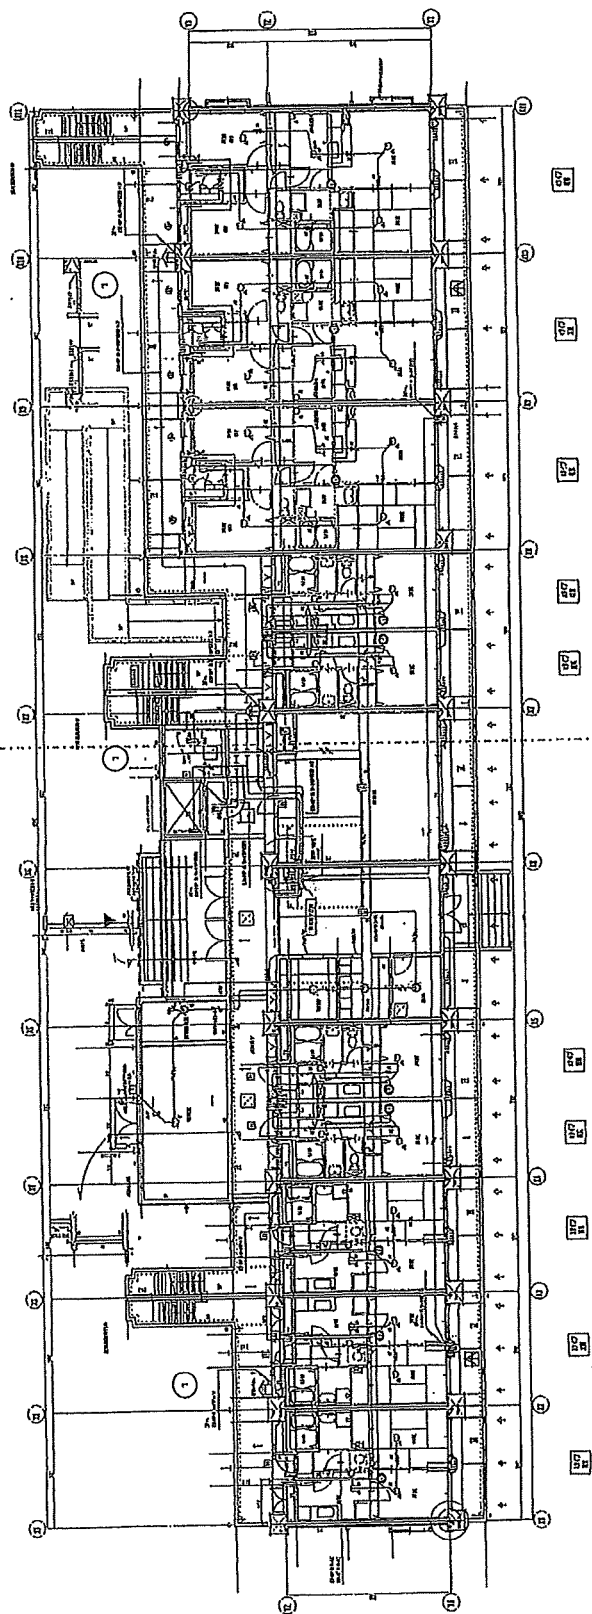

附圖

[illegible][illegible]

公務員宿舍消防設備等点検


役務

房屋名称

稻荷山宿舎

圖面番號 05/ 36

縮尺

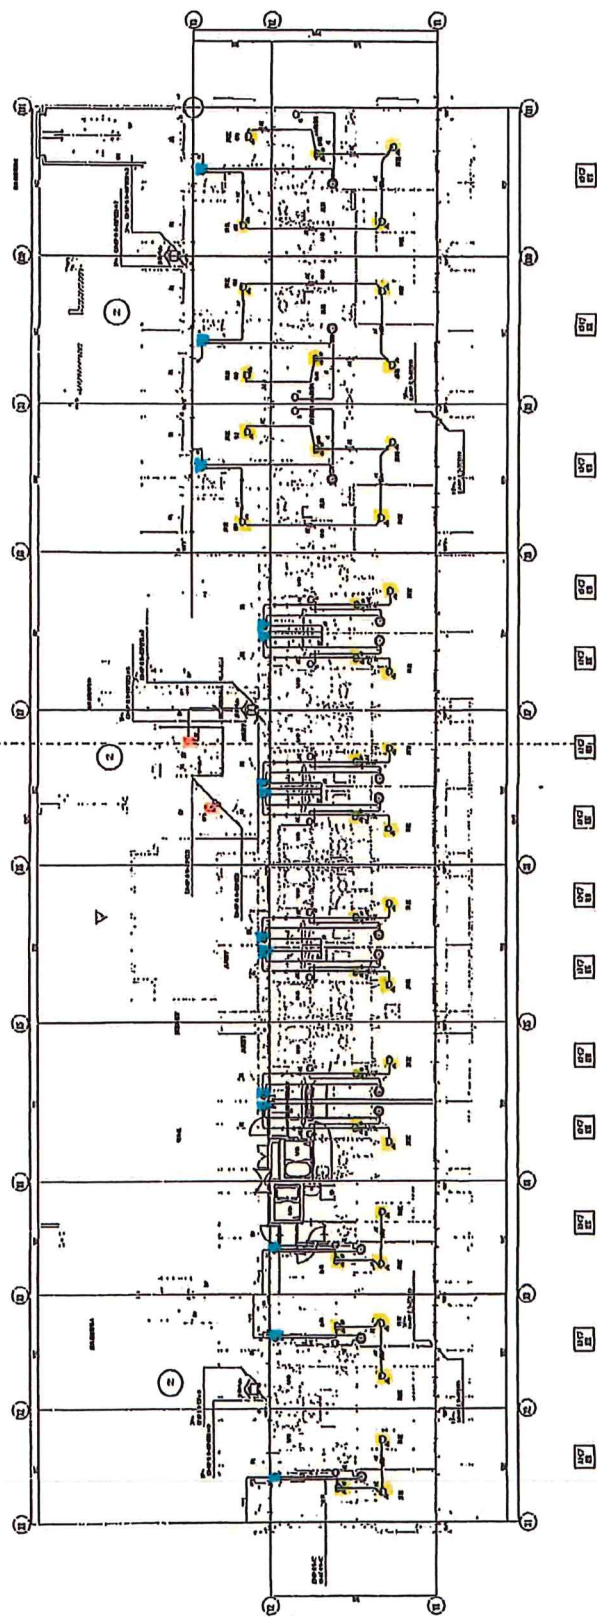

2 階平面図

[illegible][illegible]


役務名称	建屋名称
（一）	（一）
（二）	（二）
（三）	（三）
（四）	（四）
（五）	（五）
（六）	（六）
（七）	（七）
（八）	（八）
（九）	（九）
（十）	（十）
（十一）	（十一）
（十二）	（十二）
（十三）	（十三）
（十四）	（十四）
（十五）	（十五）
（十六）	（十六）
（十七）	（十七）
（十八）	（十八）
（十九）	（十九）
（二十）	（二十）
（二十一）	（二十一）
（二十二）	（二十二）
（二十三）	（二十三）
（二十四）	（二十四）
（二十五）	（二十五）
（二十六）	（二十六）
（二十七）	（二十七）
（二十八）	（二十八）
（二十九）	（二十九）
（三十）	（三十）
（三十一）	（三十一）
（三十二）	（三十二）
（三十三）	（三十三）
（三十四）	（三十四）
（三十五）	（三十五）
（三十六）	（三十六）
（三十七）	（三十七）
（三十八）	（三十八）
（三十九）	（三十九）
（四十）	（四十）
（四十一）	（四十一）
（四十二）	（四十二）
（四十三）	（四十三）
（四十四）	（四十四）
（四十五）	（四十五）
（四十六）	（四十六）
（四十七）	（四十七）
（四十八）	（四十八）
（四十九）	（四十九）
（五十）	（五十）
（五十一）	（五十一）
（五十二）	（五十二）
（五十三）	（五十三）
（五十四）	（五十四）
（五十五）	（五十五）
（五十六）	（五十六）
（五十七）	（五十七）
（五十八）	（五十八）
（五十九）	（五十九）
（六十）	（六十）
（六十一）	（六十一）
（六十二）	（六十二）
（六十三）	（六十三）
（六十四）	（六十四）
（六十五）	（六十五）
（六十六）	（六十六）
（六十七）	（六十七）
（六十八）	（六十八）
（六十九）	（六十九）
（七十）	（七十）
（七十一）	（七十一）
（七十二）	（七十二）
（七十三）	（七十三）
（七十四）	（七十四）
（七十五）	（七十五）
（七十六）	（七十六）
（七十七）	（七十七）
（七十八）	（七十八）
（七十九）	（七十九）
（八十）	（八十）
（八十一）	（八十一）
（八十二）	（八十二）
（八十三）	（八十三）
（八十四）	（八十四）
（八十五）	（八十五）
（八十六）	（八十六）
（八十七）	（八十七）
（八十八）	（八十八）
（八十九）	（八十九）
（九十）	（九十）
（九十一）	（九十一）
（九十二）	（九十二）
（九十三）	（九十三）
（九十四）	（九十四）
（九十五）	（九十五）
（九十六）	（九十六）
（九十七）	（九十七）
（九十八）	（九十八）
（九十九）	（九十九）
（一百）	（一百）

公務員宿舍消防設備等点検

圖面番号 27 / 59

稻荷山宿舍



縮尺

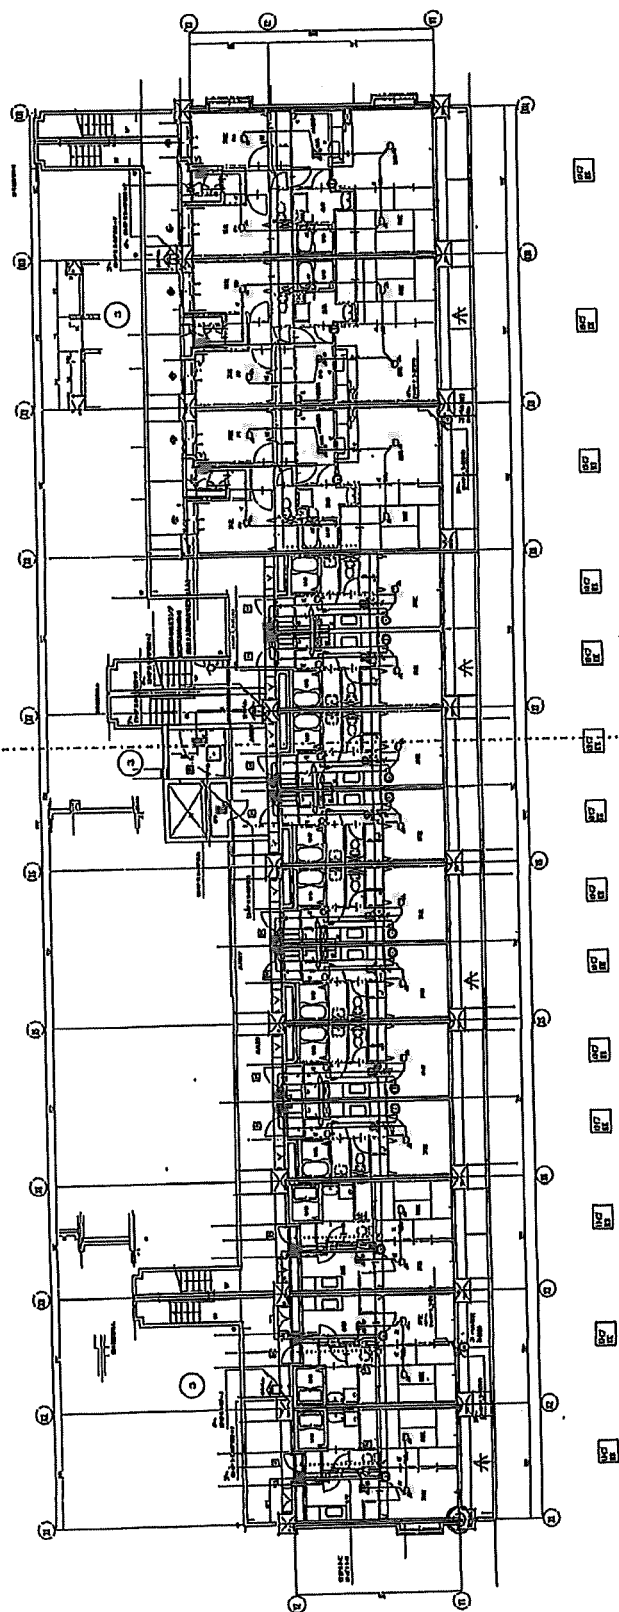

3 階平面図

[illegible][illegible]


役務名稱	公務員宿舍消防設備等点檢	図面番号	28 / 59
建屋名稱	稻荷山宿舍	縮尺	—

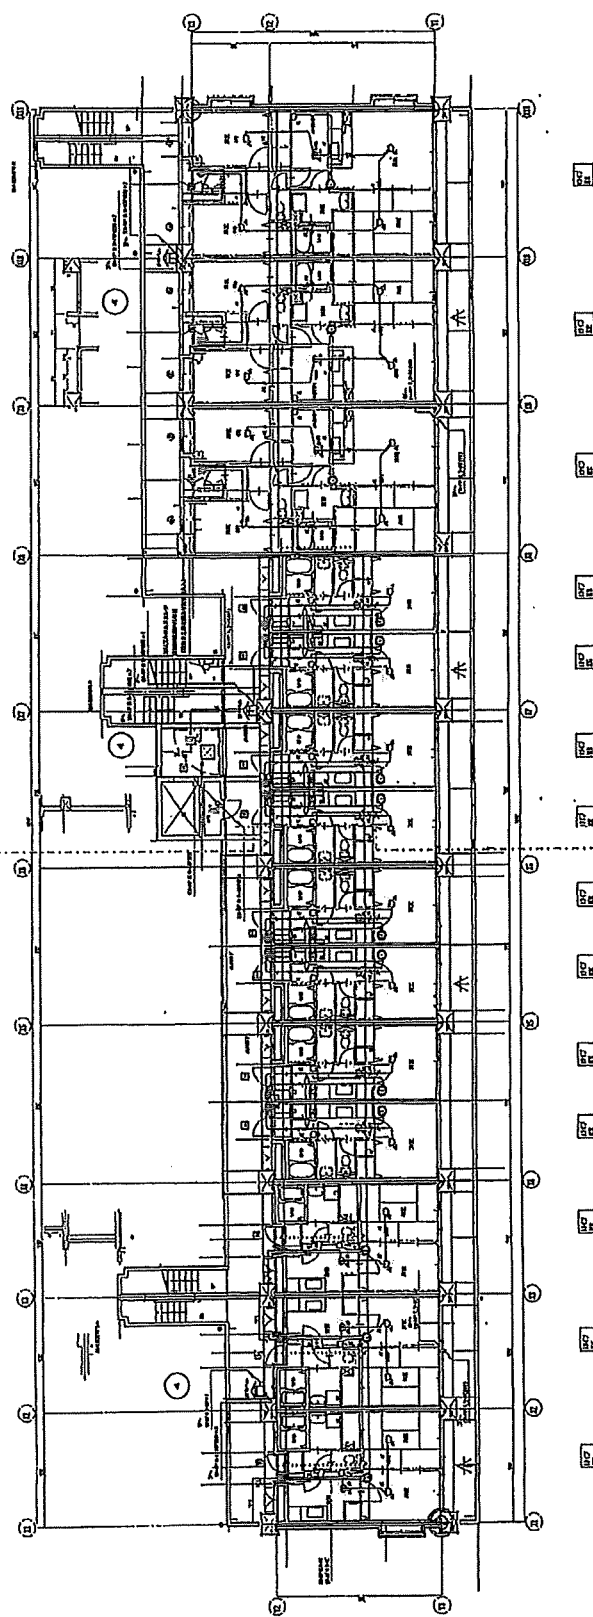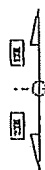



4階平面図

[illegible][illegible]

役務 名称	公務員宿舍消防設備等点検	図面 番号	29 / 59
建屋 名称	稻荷山宿舍	縮尺	—

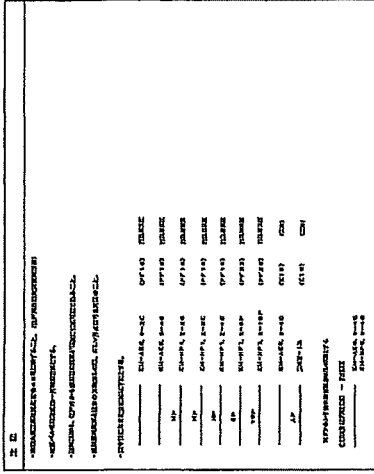

縮尺

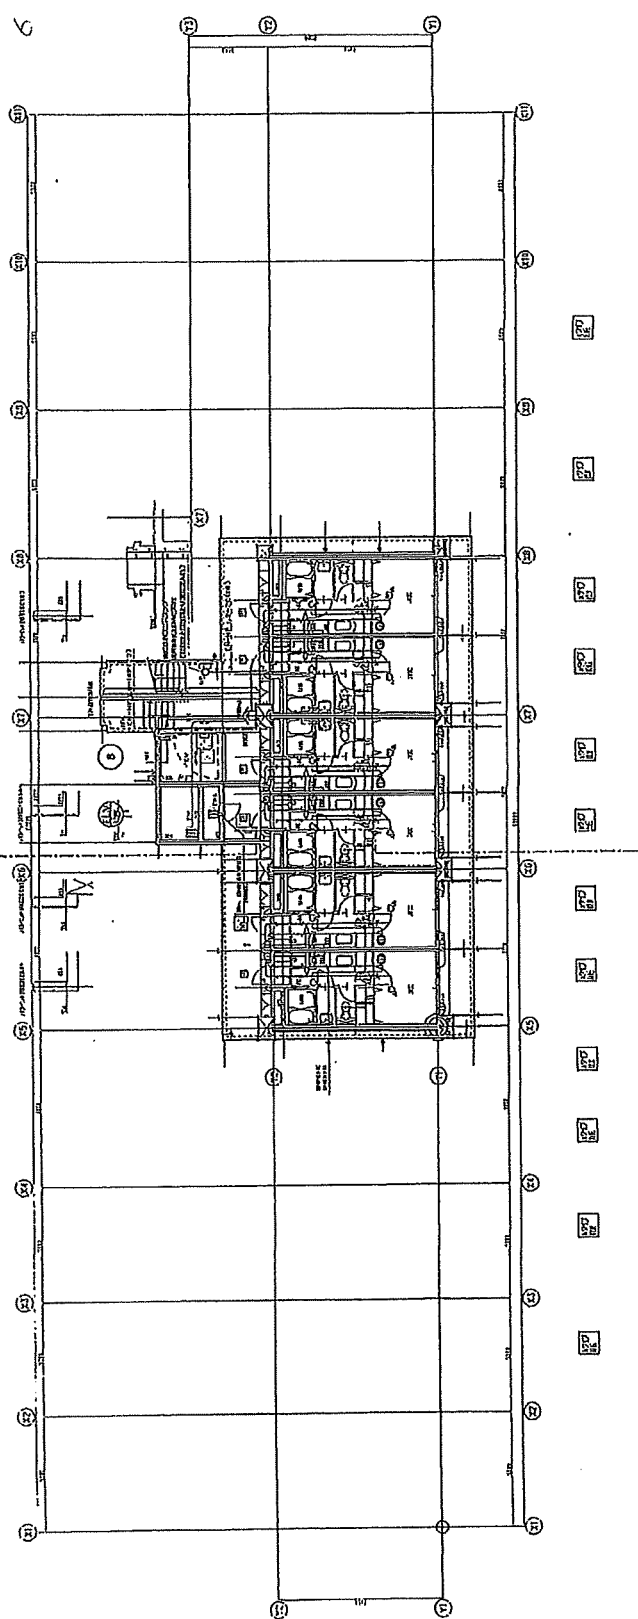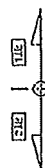


8 階平面図

[illegible][illegible]

役務名稱	公務員宿舍消防設備等点檢	圖面番号	33 / 59
建屋名稱	稻荷山宿舍	縮尺	—




狭山第1 宿舍

RC-C-A-3LK-1

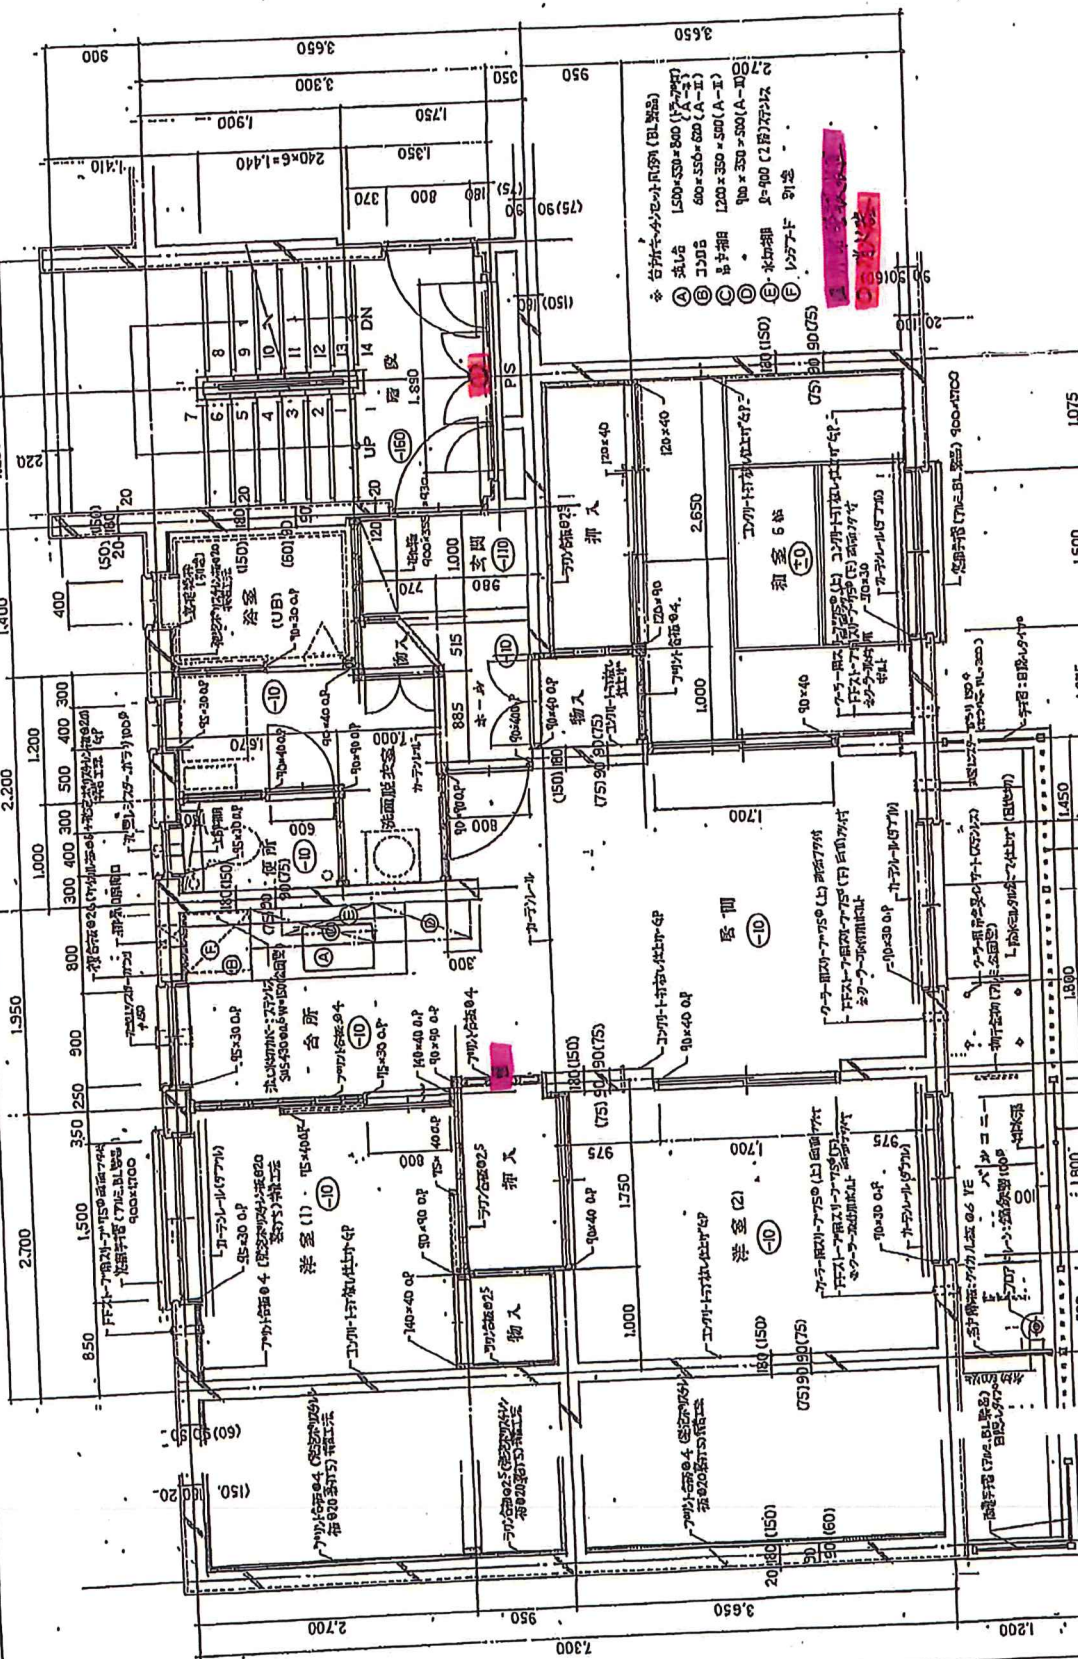



図面番号	34 / 59
縮尺	
公務員宿舍消防設備等点検	
役務名称	狭山第1 宿舍
建物名称	

※ 平面図は、各室の床面積を記載する。
() 内寸法は、壁土間を示す。

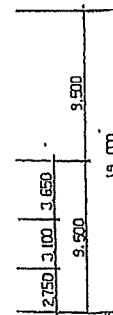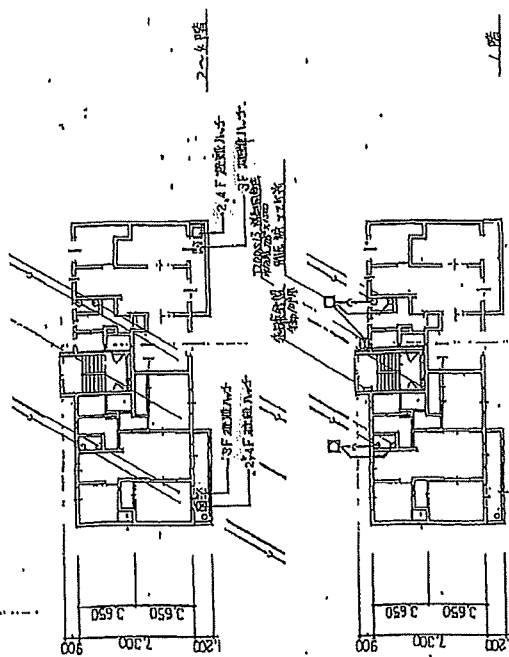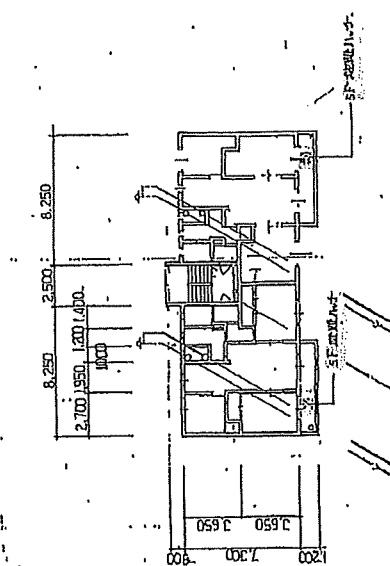




西區

配模式法或水塔式配模法

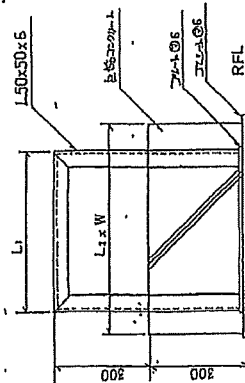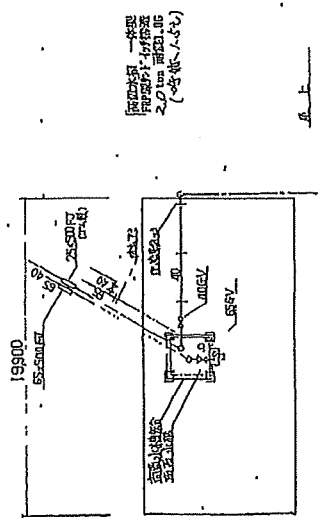

配管架台詳細図 S-10m Scale

役務 名稱	公務員宿舍消防設備等点検	図面番号 35 / 59
建屋 名稱	狭山第 1 宿舍	縮尺 —

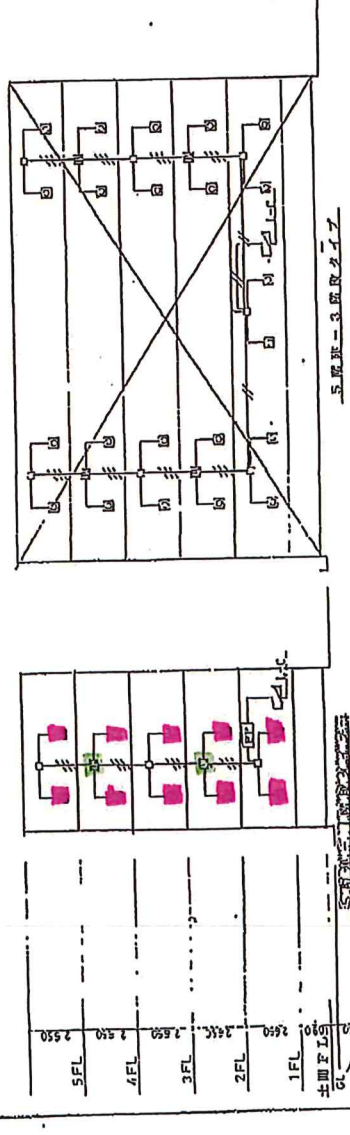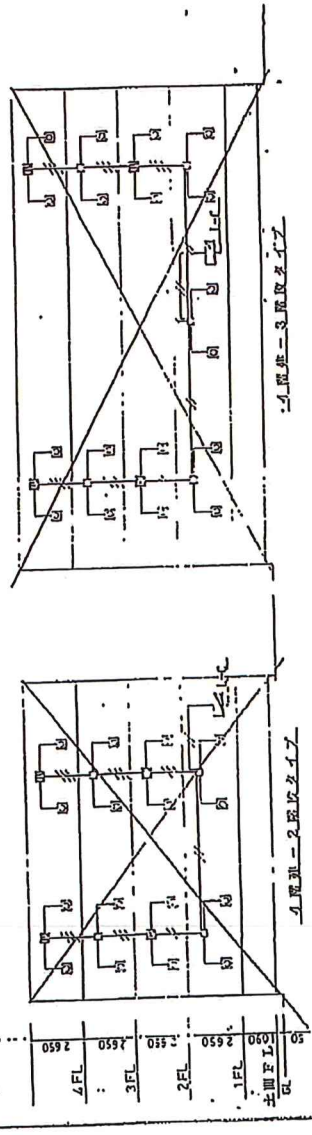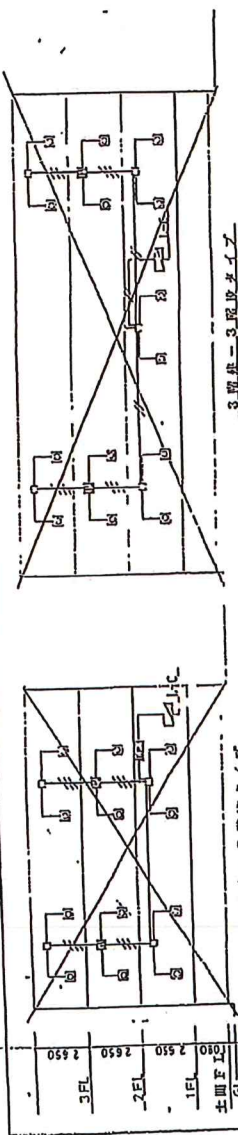

図面番号	名称
01	新築・改修工事
02	改修工事
03	改修工事
04	改修工事
05	改修工事

図面番号	名称
01	改修工事
02	改修工事
03	改修工事
04	改修工事
05	改修工事

新築・改修工事図 (1) NO SCALE (共通)

図面番号	36/59
縮尺	
公務員宿舎消防設備等点検	
建物名称	狭山第1宿舎
役務名称	

85,800 (10,700 x 8)

10.700 3.650 3.400 10.700 3.650 3.400 10.700 3.650 3.400 10.700

1:23 縮尺

⑤

2F

事務所 居間 階段 玄関

10.700 3.650 3.400 10.700 3.650 3.400 10.700 3.650 3.400 10.700

①

10.700 3.650 3.400 10.700 3.650 3.400 10.700 3.650 3.400 10.700

事務所 居間 階段 玄関


7-25 / (100)




7-25 / (100)




1

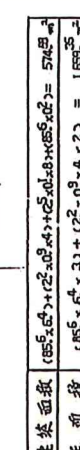


生染面致	$(85\frac{5}{2}a^4) + (2^2 \cdot 10^3 a^4) + (2^5 \cdot 10^1 a^8) = 574a^4$
生面致	$(85\frac{5}{2}a^4 + 3) + (2^2 \cdot 10^3 a^4 + 2) = 1699\frac{35}{2}$

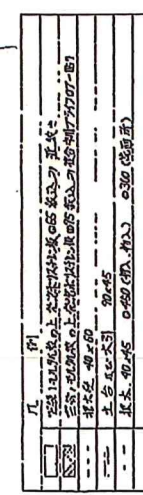[illegible][illegible]

公務員宿	役務名称	建屋
------	------	----

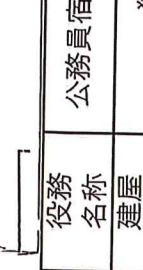


役務 名称	公務員宿舍消防設備等点検	図面 番号	37 / 59
建屋 名称	狭山第2 宿舍	縮 尺	—

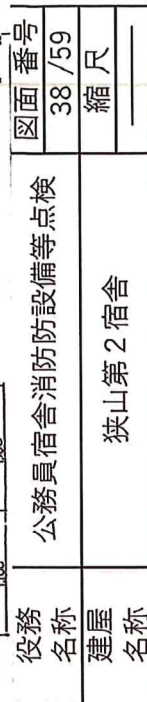

訂正年月日									
-------	--	--	--	--	--	--	--	--	--

[illegible]

•

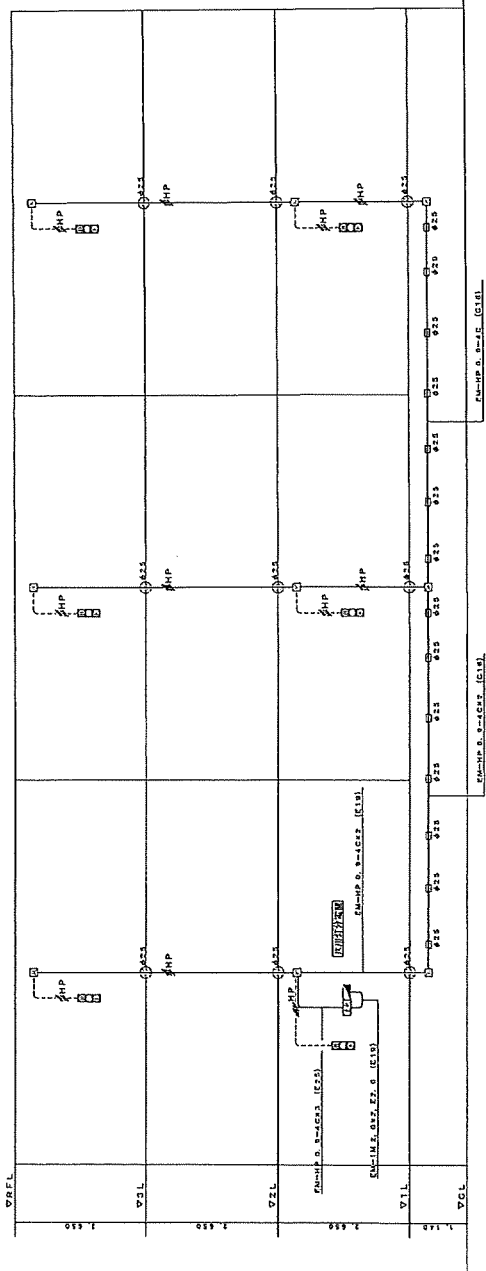

非常災害避難経路図

注1) 図中の ① 部分は、型はつり屋敷を有し、高さサイズは図面の通り、型は1=200とする。
 注2) 図中の ② 部分は、型はつり屋敷を有し、高さサイズは図面の通り、型は1=150とする。


凡例

記号	名称	仕様
①	非常災害避難経路	1. 避難経路の確保 (避難、避難)
②	非常災害避難経路	非常災害避難経路の確保 (避難)
③	非常災害避難経路	非常災害避難経路の確保 (避難)

配管凡例

記号	名称	仕様
④	非常災害避難経路	非常災害避難経路の確保 (避難)
⑤	非常災害避難経路	非常災害避難経路の確保 (避難)


図面番号	公務員宿舎消防設備等点検
39 / 59	
縮尺	入間第8宿舎

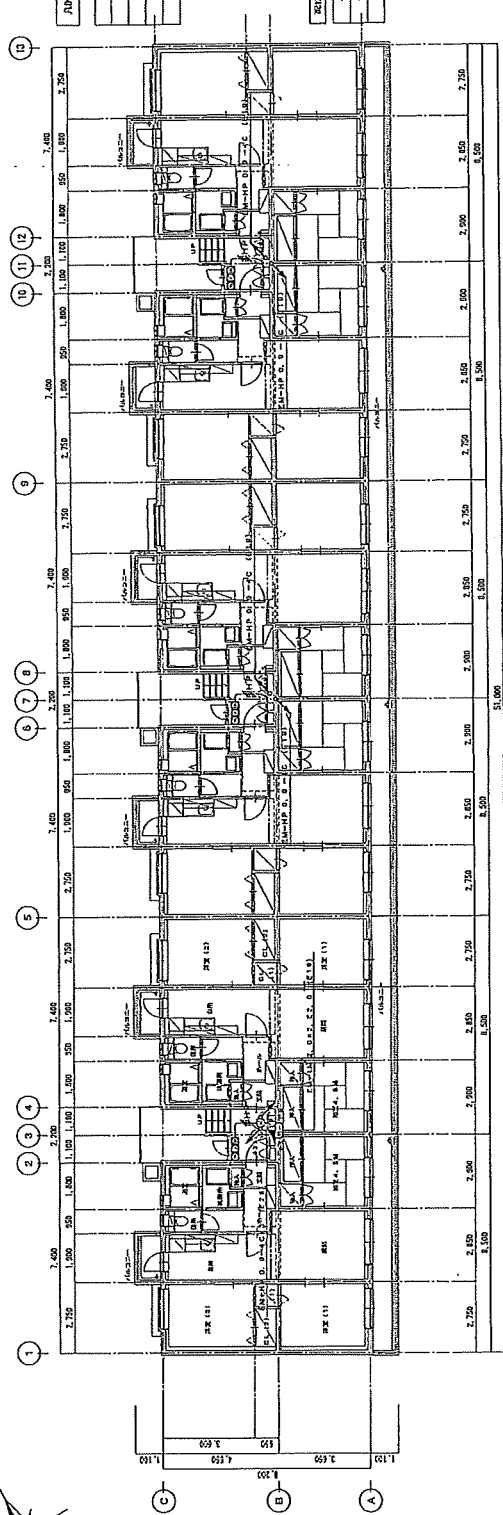

品名	単位
【22】 日本エタレン社製 1 面紙、バックアップ 10 分以上、(国産、本邦製)	
89 プルボックス	
【23】 外資系エタレン社製 2 面紙、バックアップ 10 分以上、(本邦製)	


NP	EM-NP, $\theta = 4C$	IC 192
NP	EM-NP, $\theta = 4C$	(0.16) 2222M

1992 年 12 月 31 日	11/108
1993 年 1 月 1 日	11/108

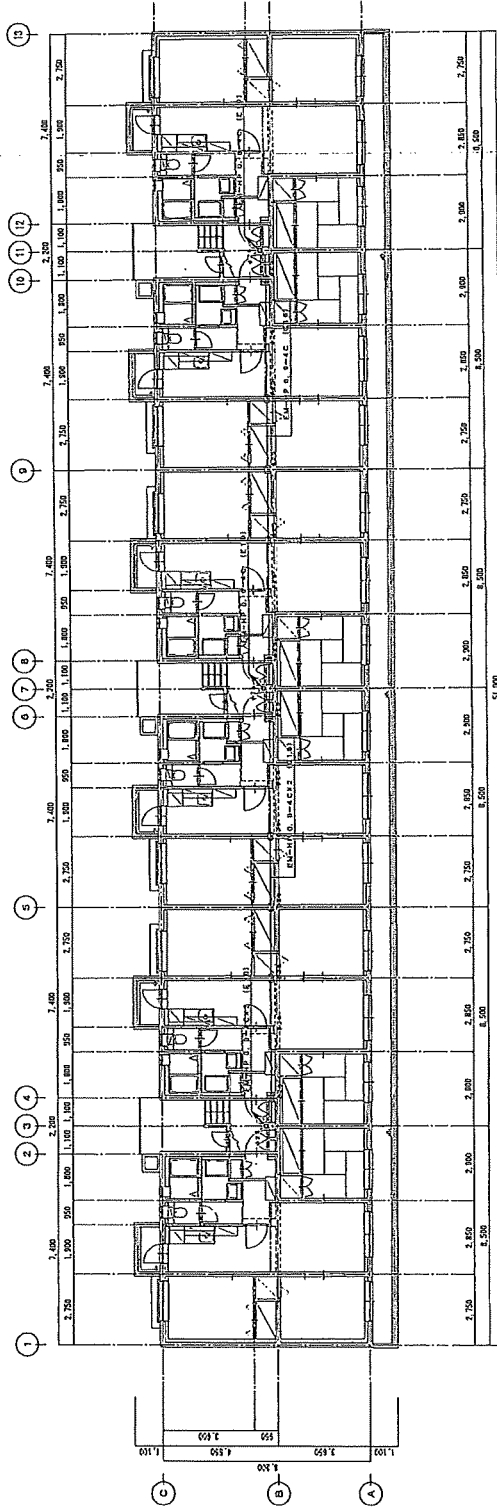


床伏 非常三級設備	A3.1/100 A3.1/200
-----------	----------------------

役務 名称	公務員宿舍消防設備等点検	図面 番号
建屋 名称	入間第 8 宿舍	40 / 59
		縮 尺
		—

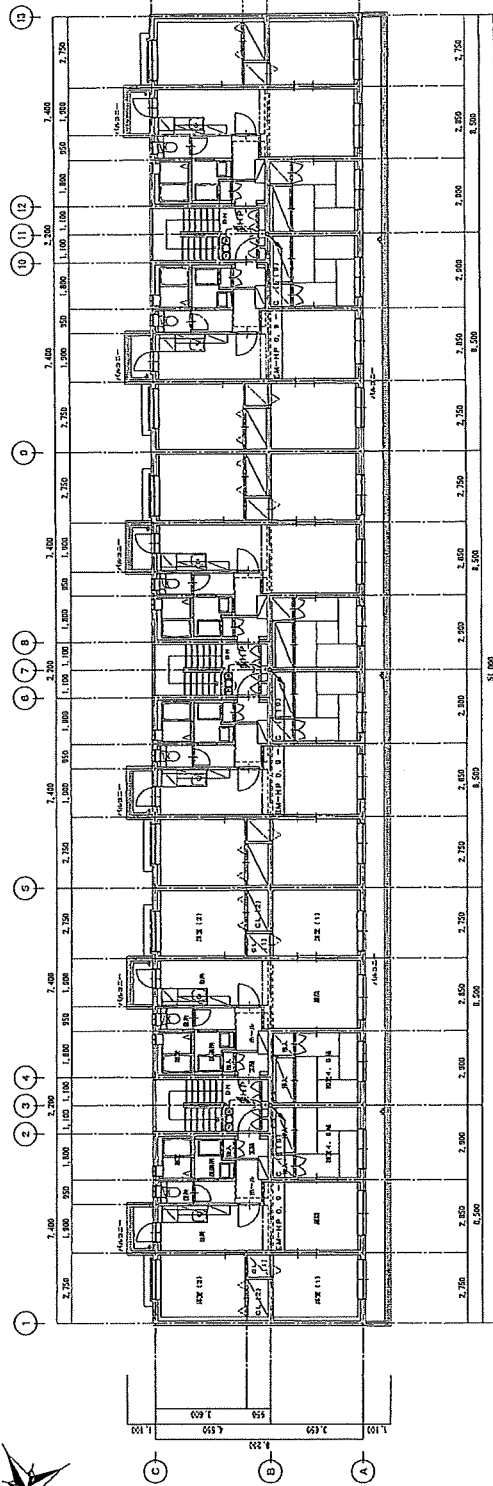[illegible]


0222 A, 01	HF	CA-H ₂ O, g = 10	(% a)
	HF	CA-H ₂ O, g = 10	(% a)

3期 非常損没例	A1:1/100 A2:1/100
----------	----------------------

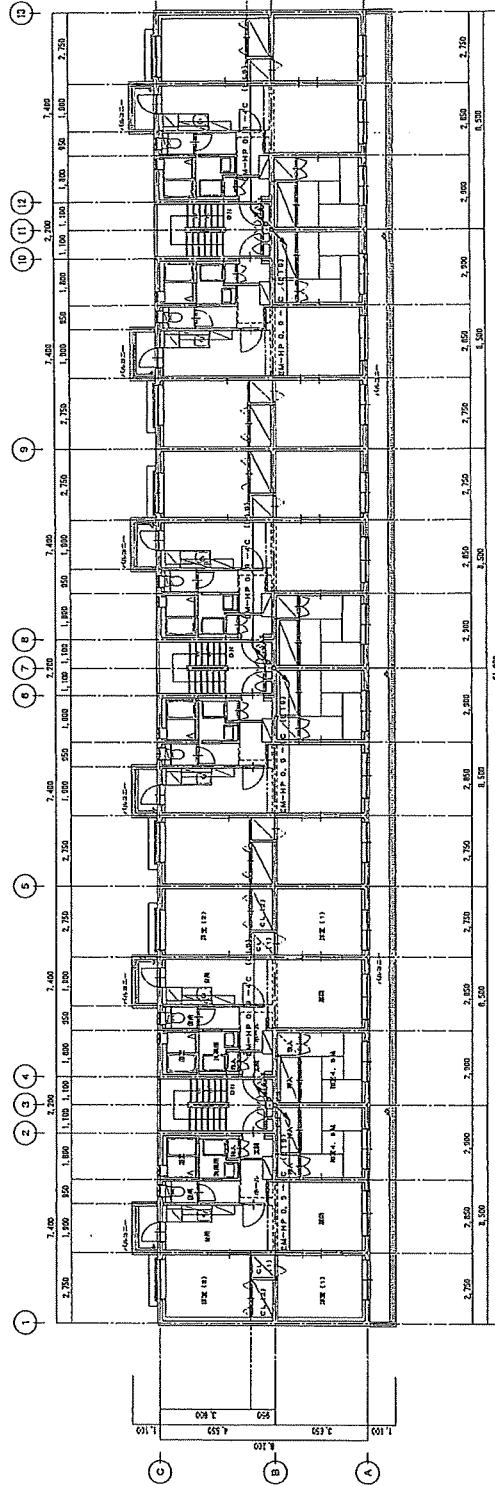


2 股 非 常 股 份 四	A1: 1/100 A2: 1/100
---------------	------------------------

公務員宿舍消防設備等点検	図面番号
	41 / 59
建屋名称	縮尺
役務名称	入間第 8 宿舍

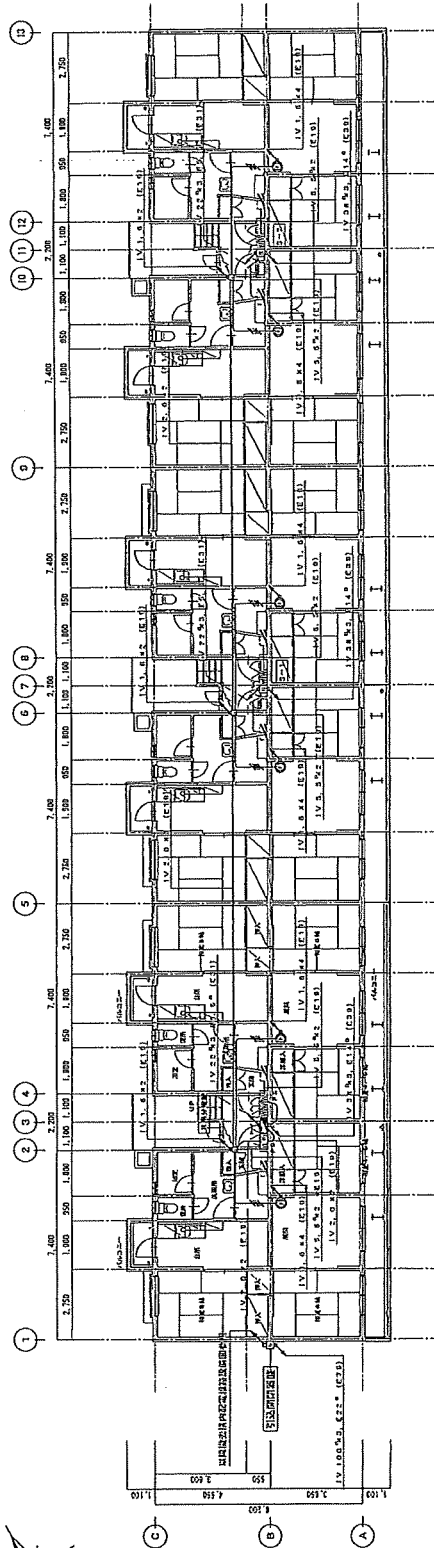

1 吨 轻捷助力、非常适报投做去四	A311/100 A311/200
-------------------	----------------------

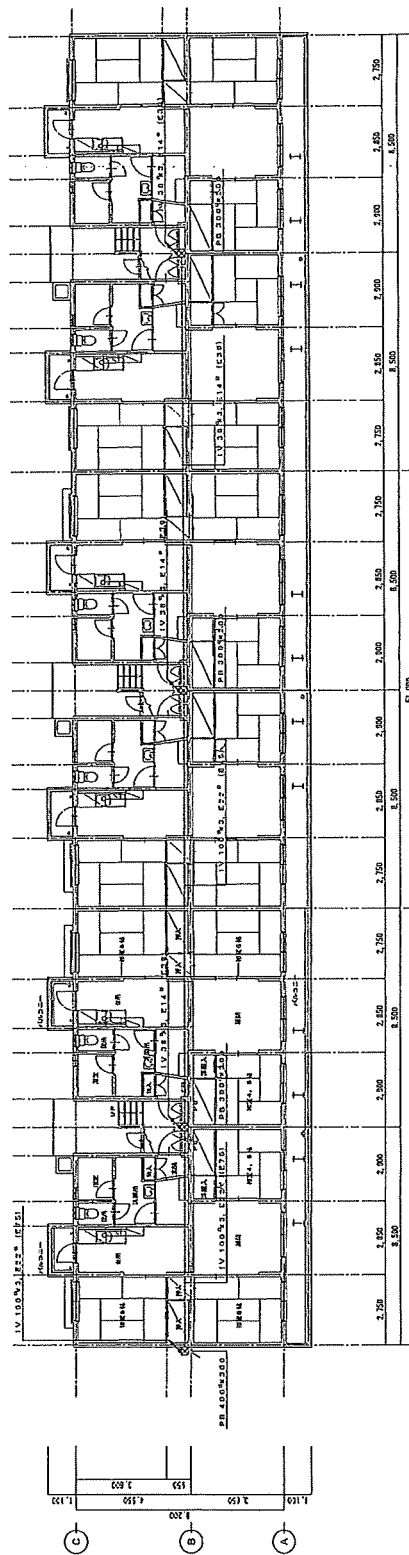

宋下 幹振動力、非常堅固設備法	A11/100 A3.1/200
-----------------	---------------------


[illegible][illegible]

公務員宿舍消防設備等点検


面番号
42/59

入間第8宿舍

房屋名称	建筑面积	层数	结构类型	用途	备注

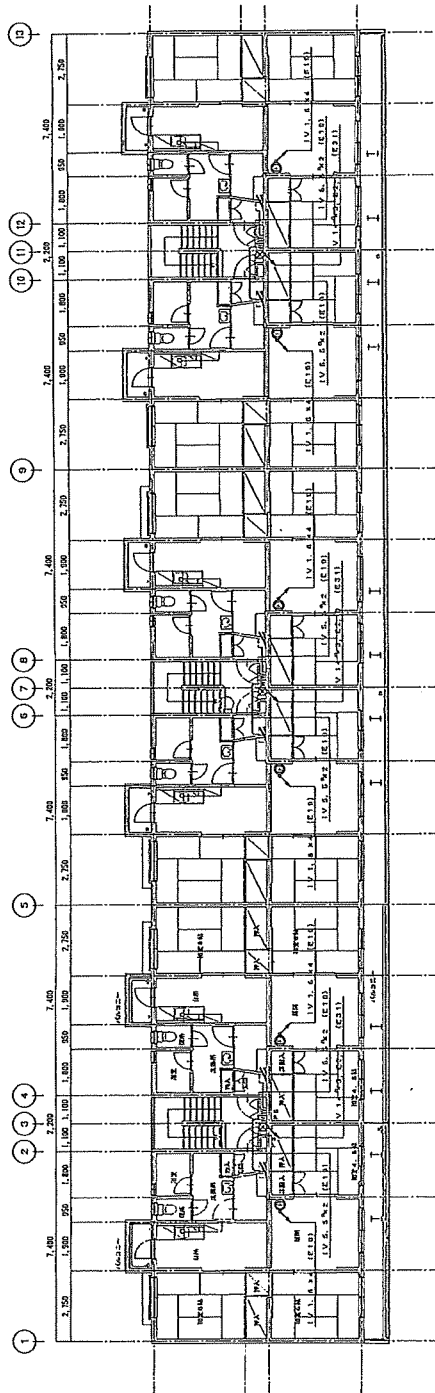

3 階 餘振動力、非常共振設備法圖	$\Delta 1: 1/100$ $\Delta 2: 1/200$
-------------------	--

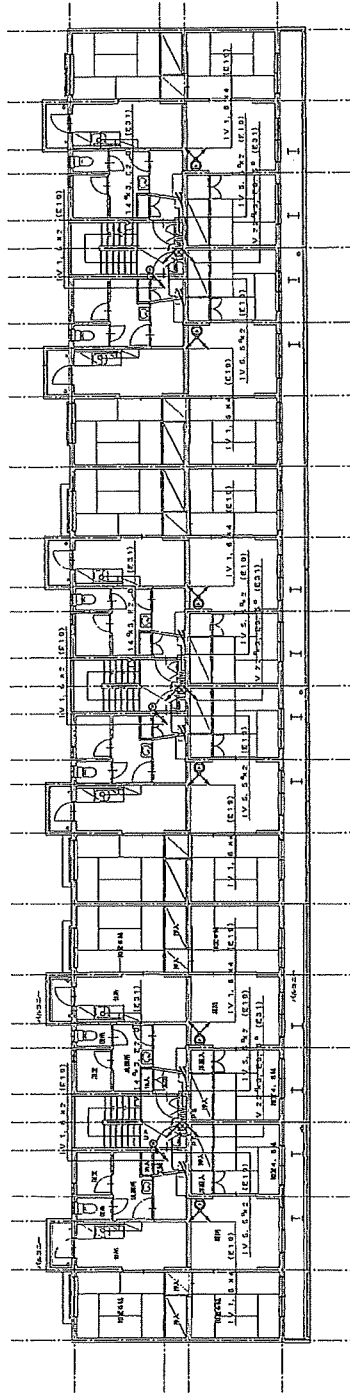


2 院 餘邊動力、非常三假設值散空圖	A1: 1/100
--------------------	-----------


2号	仕様
5	電圧計付検出板 (増設型) W-230-H-10125
6	プルバックス (取込)
12	空気圧検出電圧 W-60-H-22-0-0120
6	空気圧検出電圧 6150
6	空気圧検出電圧 6150

[illegible]


公務員宿舍消防設備等点検	図面 番号 43 / 59
入間第 8 宿舍	縮 尺 —
役務 名称	
建屋 名称	

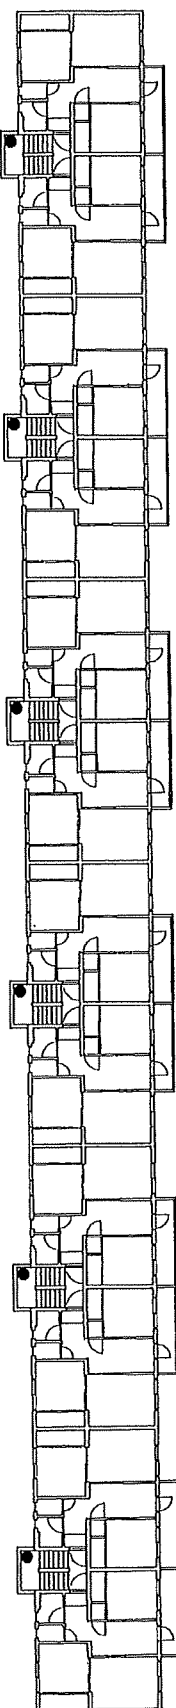

3階

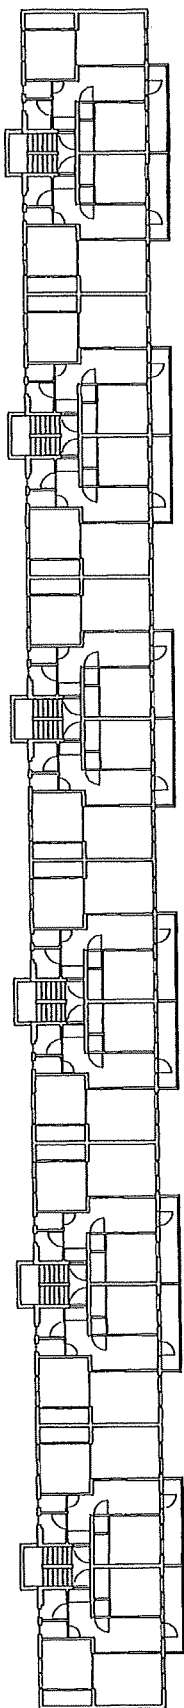


2階

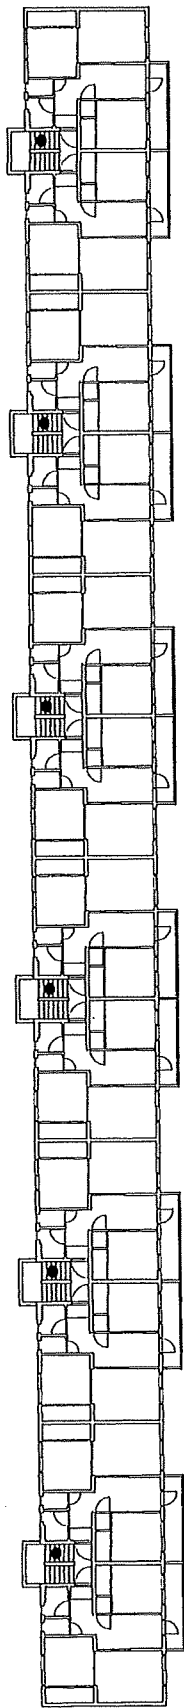


1階

凡例
● 消火器

役務 名称	公務員宿舎消防設備等点検 堀之内宿舎 1 ～ 3 号棟	図面 番号
		44 / 59
縮 尺		
—		

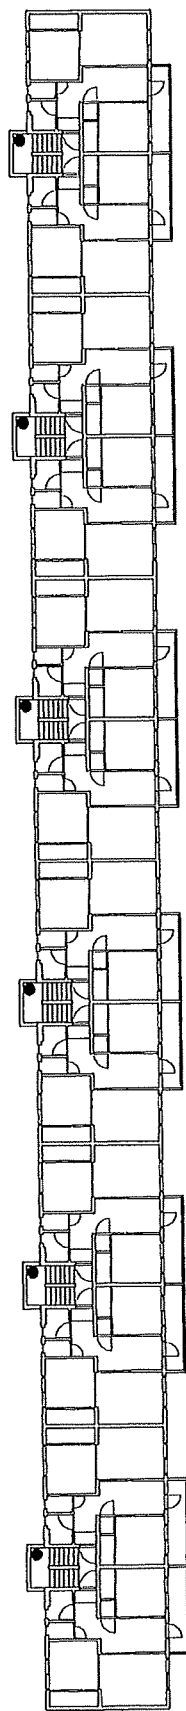

5 階

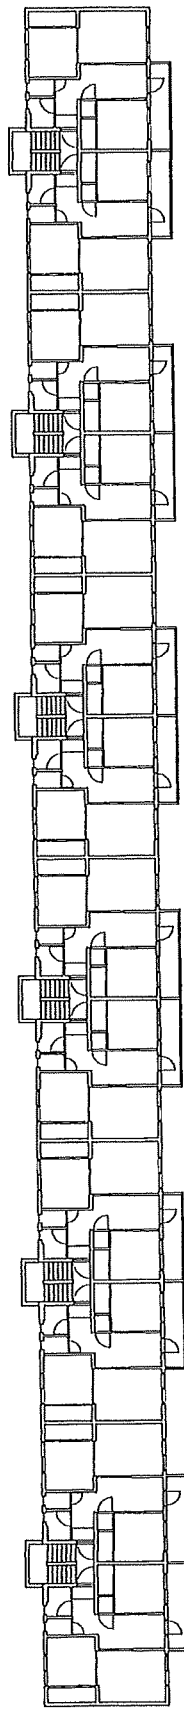


4 階

凡例




役務 名称	公務員宿舎消防設備等点検	図面 番号
建屋 名称	堀之内宿舎 1～3 号棟	45 / 59
		縮 尺
		—

堀之内官舎 1～3 号棟

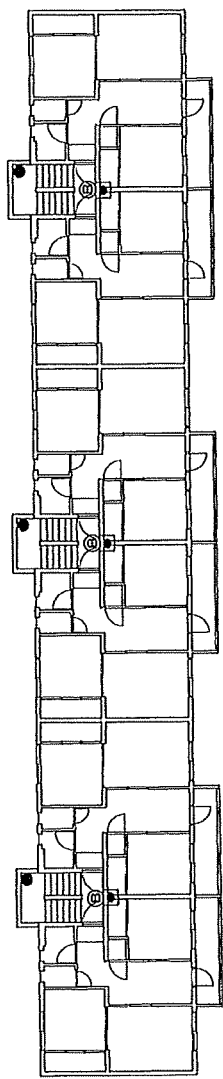

2階

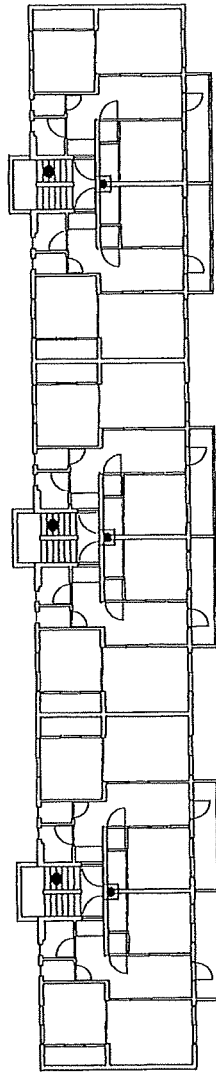


1階


凡例

■	非常警報装置
⊙	非常ベル
●	消火器

役務 名称	公務員宿舍消防設備等点検	図面 番号
		46 / 59
建屋 名称	堀之内宿舍 5号棟	縮 尺
		—

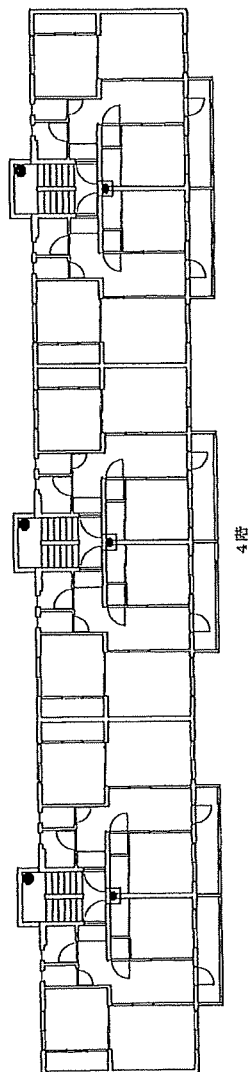

4 階

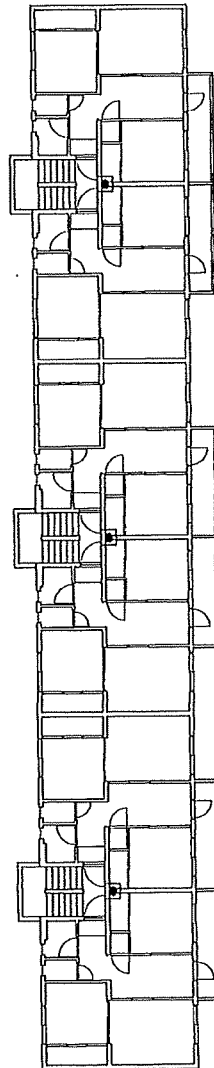


3 階


凡例

■	非常警報装置
◎	非常ベル
●	消火器

役務 名称	公務員宿舍消防設備等点検	図面 番号
		47 / 59
建屋 名称	堀之内宿舍 5 号棟	縮 尺
		—

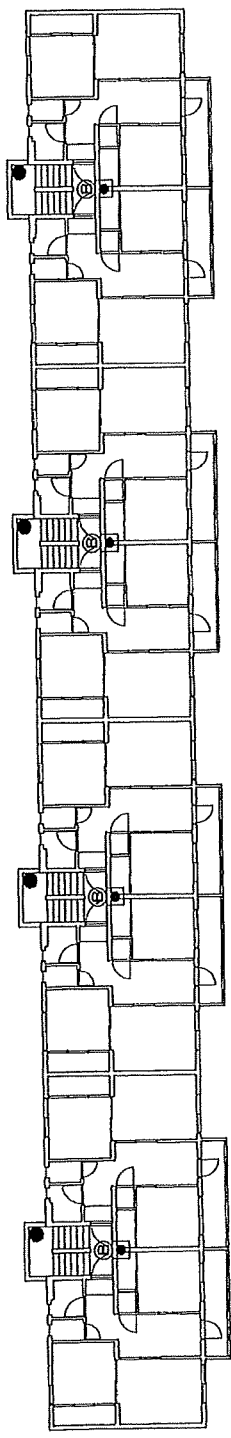

2階

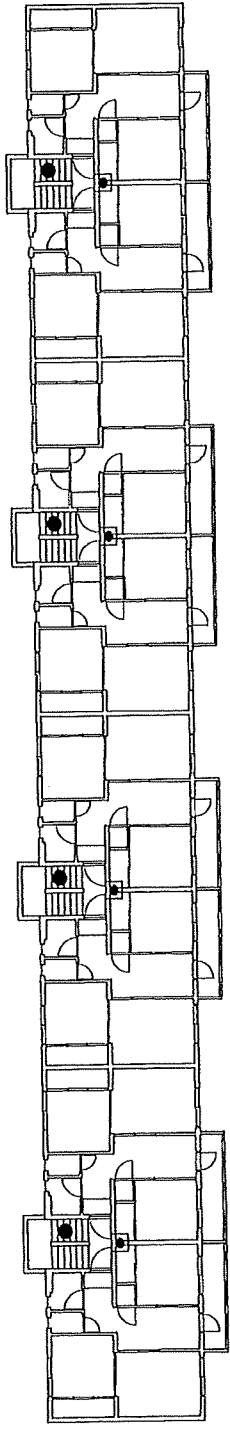


1階


凡例

■	非常警報装置
⑤	非常ベル
●	消火器

役務 名称	公務員宿舎消防設備等点検	図面 番号
建屋 名称	堀之内宿舎 6 号棟	48 / 59
		縮 尺
		—

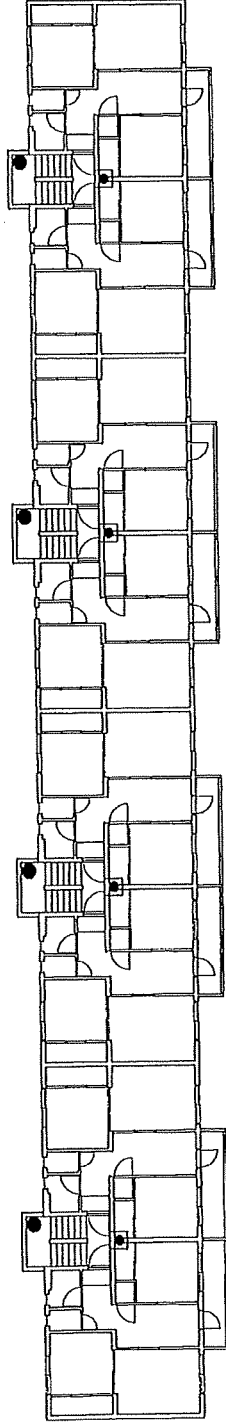

4 階

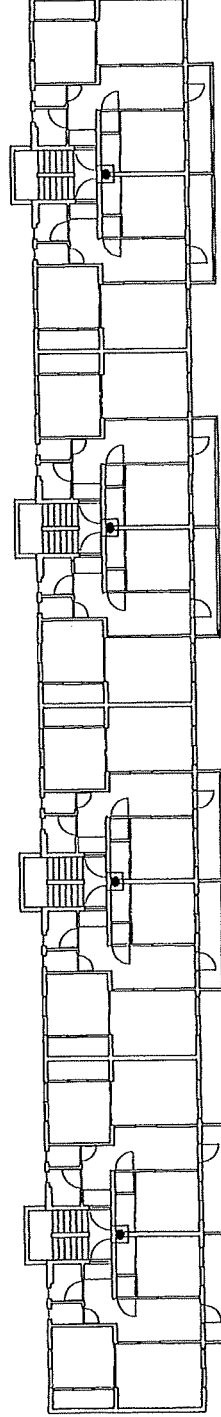


3 階


凡例

■	非常警報装置
③	非常ベル
●	消火器

役務 名称	公務員宿舎消防設備等点検	図面 番号
		49 / 59
建屋 名称	堀之内宿舎 6 号棟	縮 尺
		—

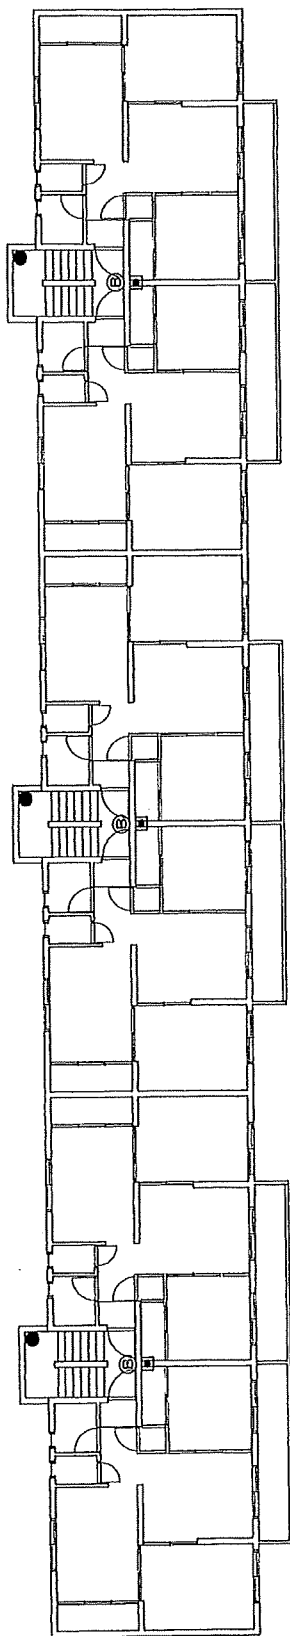

2 階

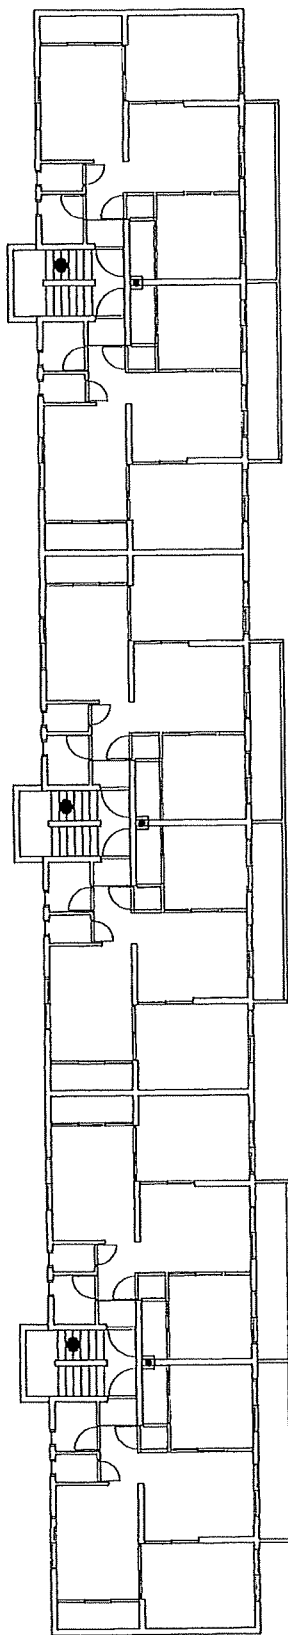


1 階


凡例

■	非常警報装置
ⓑ	非常ベル
●	消火器

役務 名称	公務員宿舍消防設備等点検	図面 番号
建屋 名称	堀之内宿舍 7 号棟	50 / 59
		縮 尺
		—

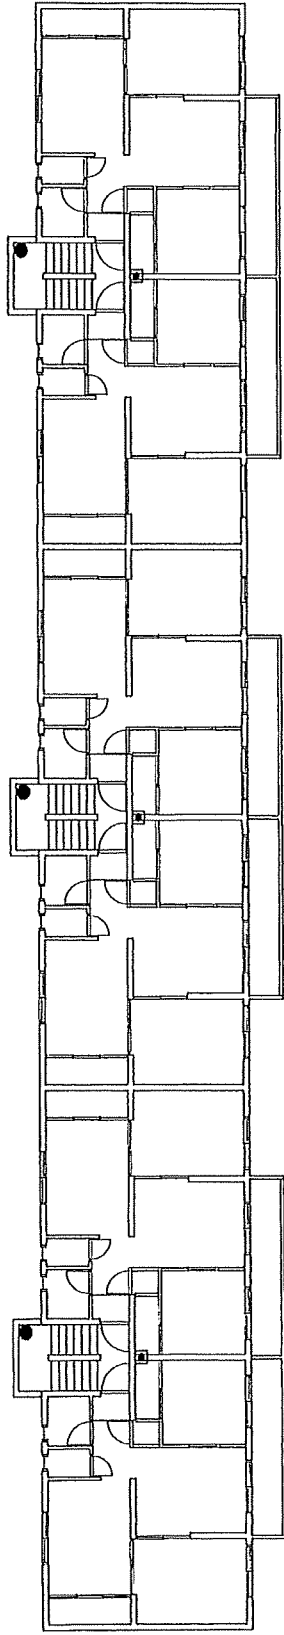

4 階

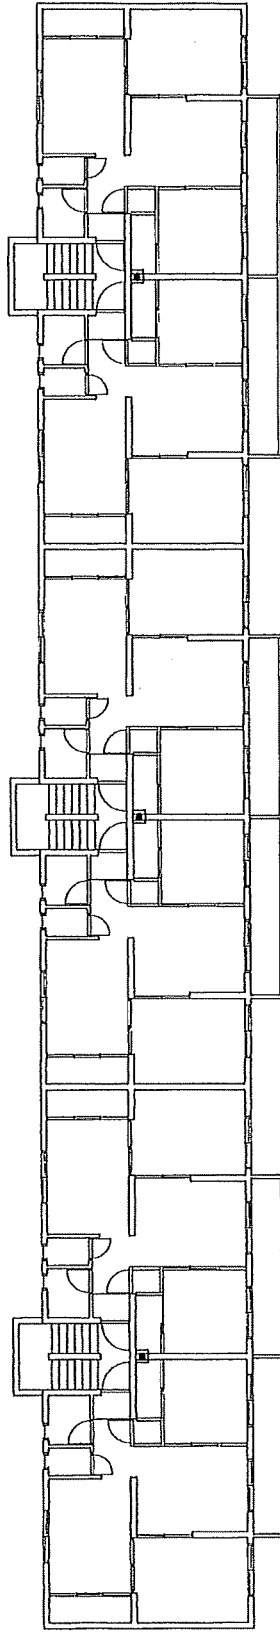


3 階

凡例

■	非常警報装置
⊙	非常ベル
●	消火器

役務 名称	公務員宿舎消防設備等点検	図面 番号
		51 / 59
建屋 名称	堀之内宿舎 7 号棟	縮 尺
		—

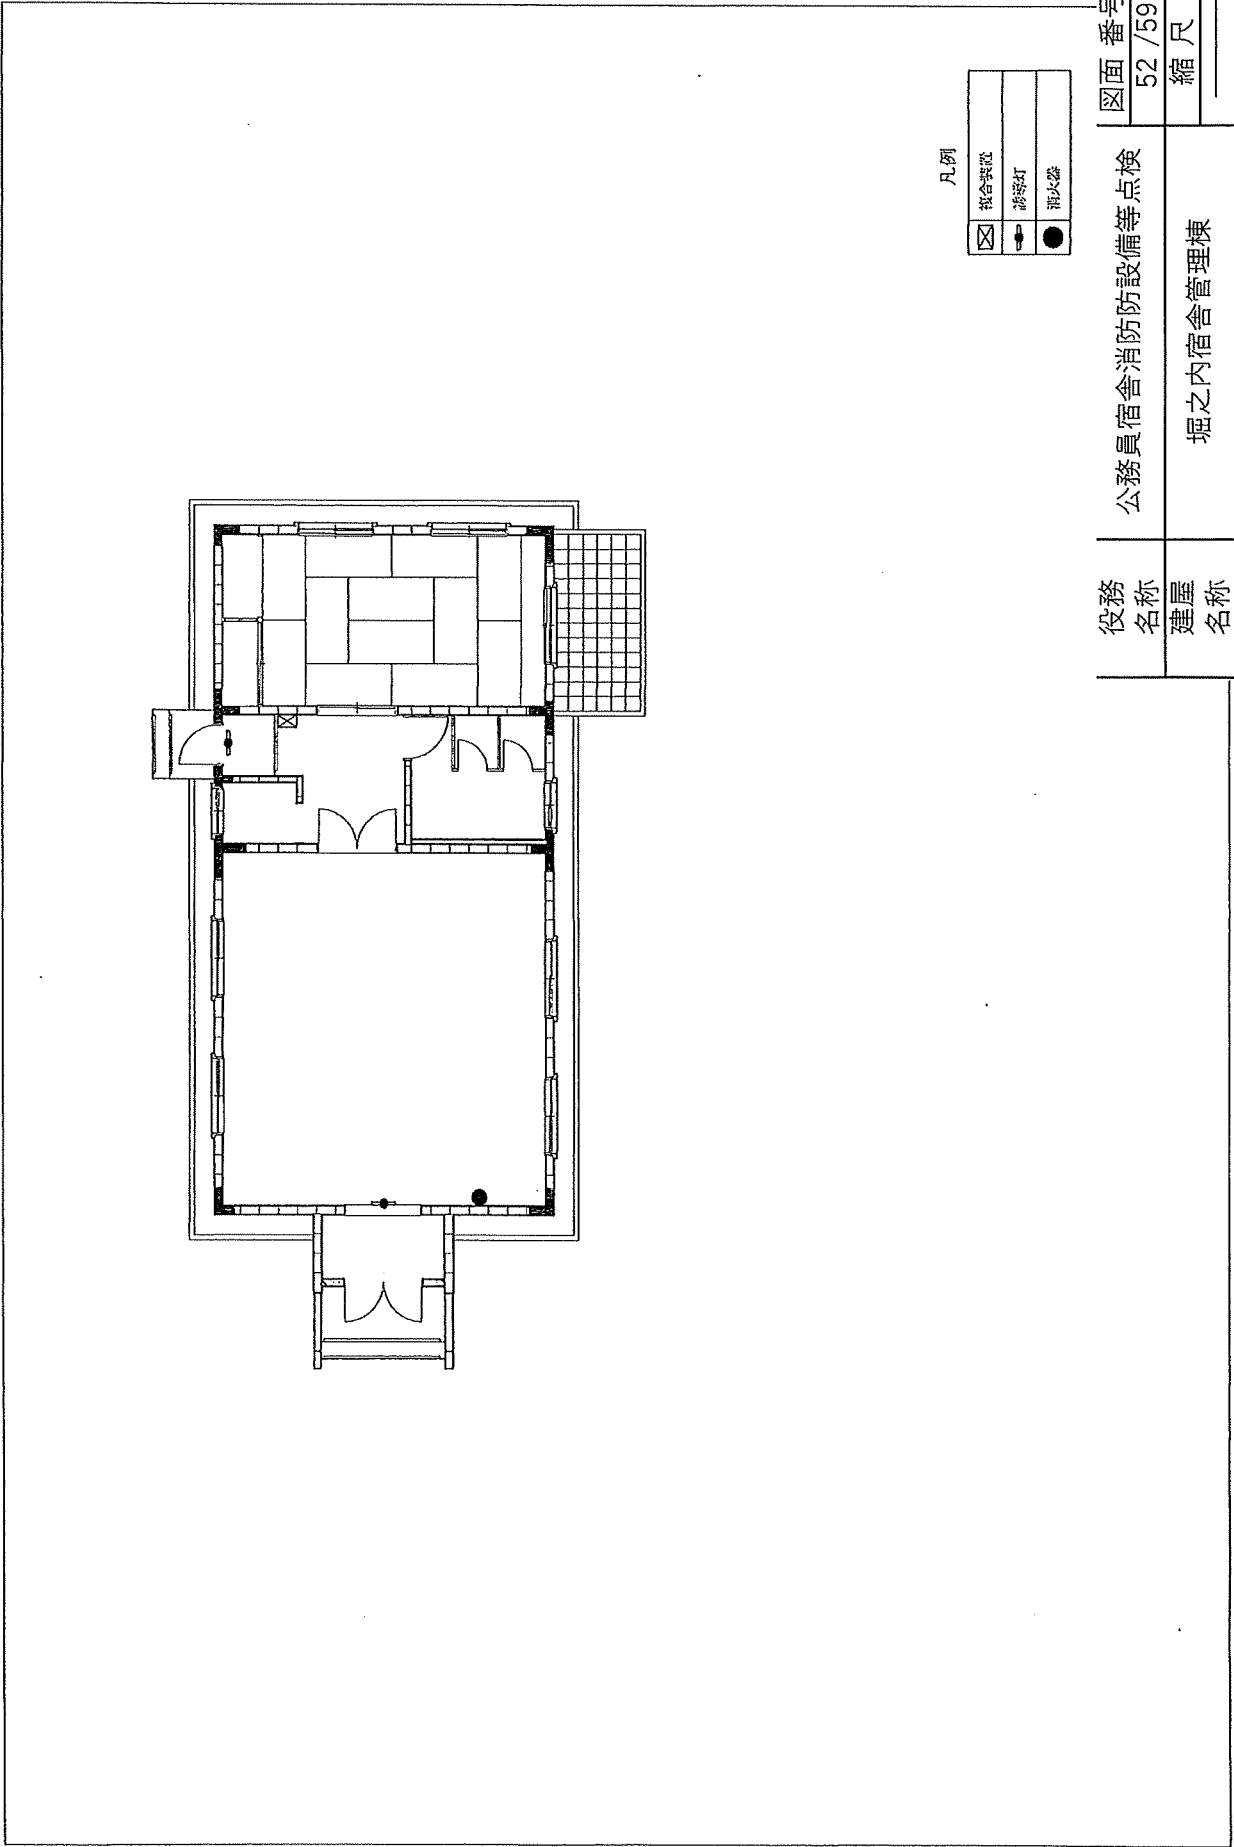


凡例

☒	組合架設
☒	消火灯
☒	消火器

役務 名称	公務員宿舍消防設備等点検	図面 番号
建屋 名称	堀之内宿舍管理棟	52 / 59
		縮 尺
		—


RC-C-6-31A-II-5N (40P)

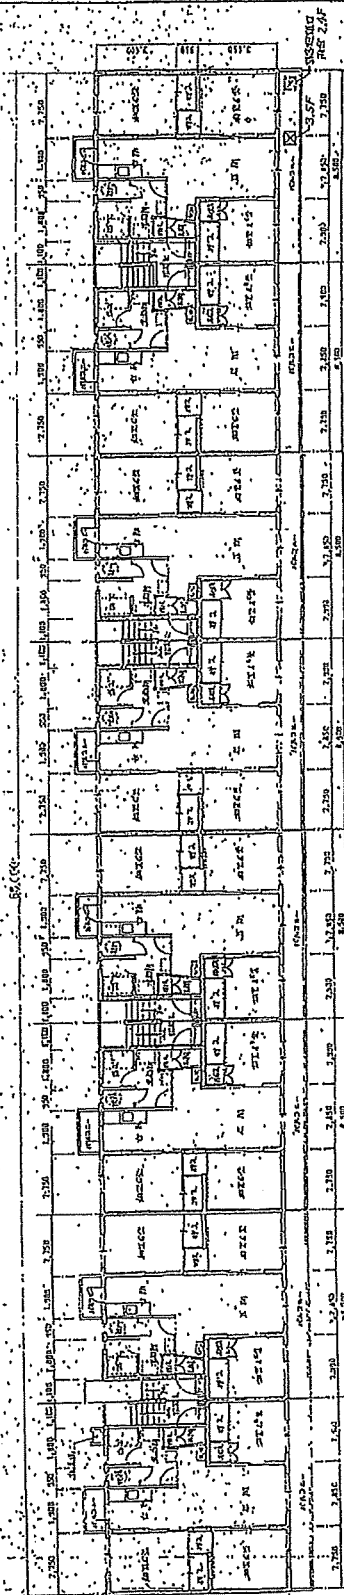

1階平面図

2-4階平面図

5階平面図

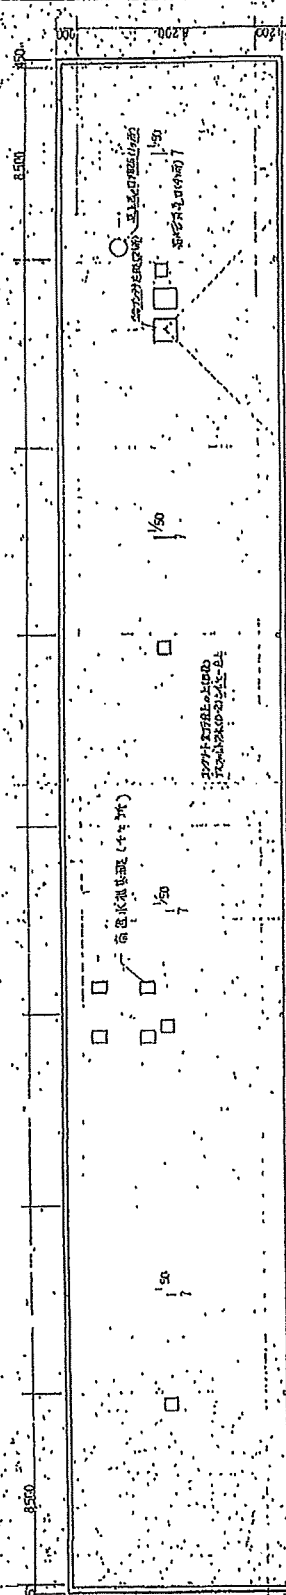


3階平面図

1階~5階
① 消防設備等点検

図面番号	53/59
縮尺	
公務員宿舎消防設備等点検	
東町宿舎2号棟	

役務名称	
建屋名称	


RC-C-A-3LK-III-5N (40P)

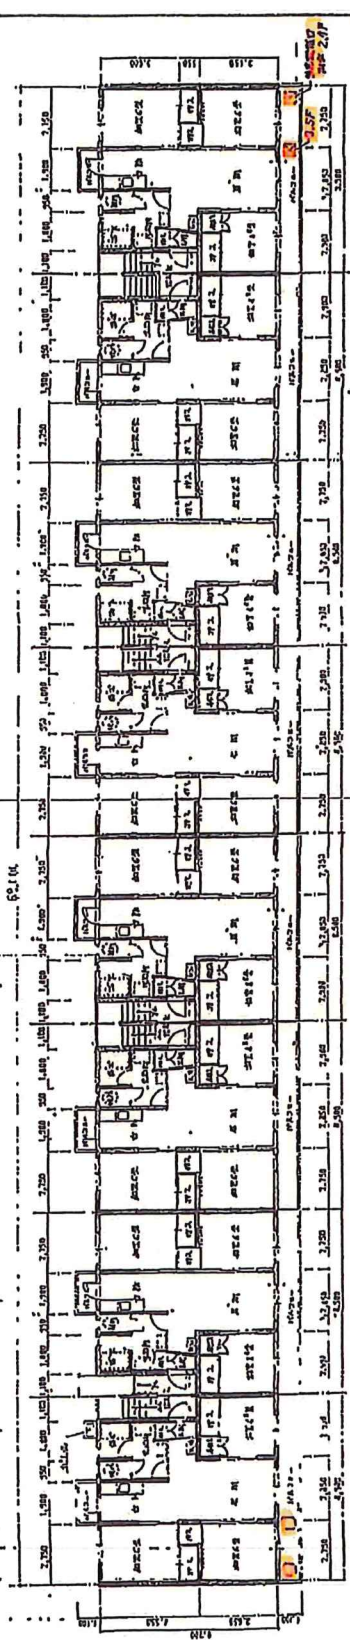

1階平面図

2-4階平面図

5階平面図

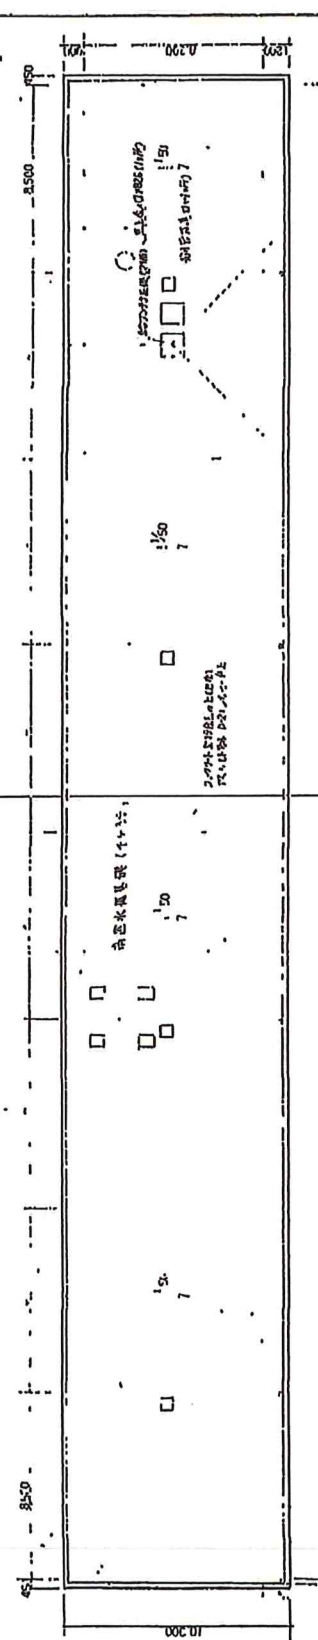

系統図


役務 名称	公務員宿舍消防設備等点検	図面 番号	54/59
建屋 名称	東町宿舍 2号棟	縮尺	

建築士

[illegible]


() 内は、右左、略す。

品名	記号	数量	単位	価格(円)	備考
サンフランシスコ	YMC3505	1	個	1100	
高圧ポンプ	PW20	1	台	—	
FRP 50 電	BATH	1	個	—	
イオカル社	TS2E4R	1	台	1000	
イオカル社	TS2E4R	1	台	—	
イオカル社	TS2E4R	1	台	—	
イオカル社	TS2E4R	1	台	1100	
イオカル社	T200513	2	台	800	
イオカル社	T200513	2	台	1000	
イオカル社	T200513	1	台	1100	
イオカル社	EF	1	台	—	
イオカル社	14A2	1	台	750	

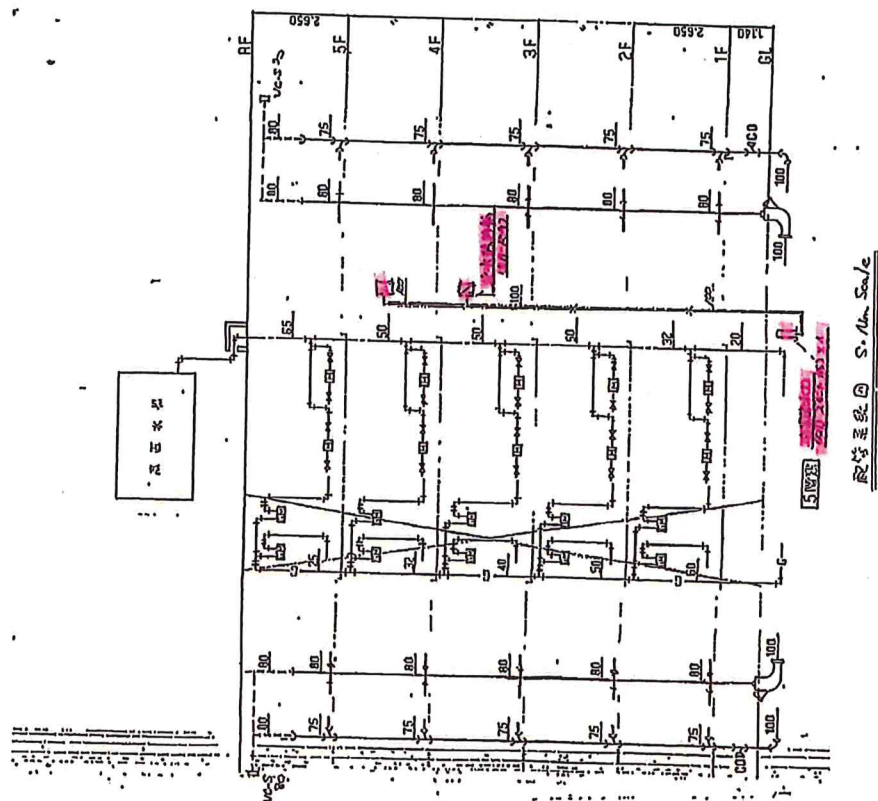


配管系統圖 S. Num Scale

役務 名称	公務員宿舍消防設備等点検	図面 番号 55 / 59
建屋 名称	東町宿舍 2 号棟	縮 尺 —

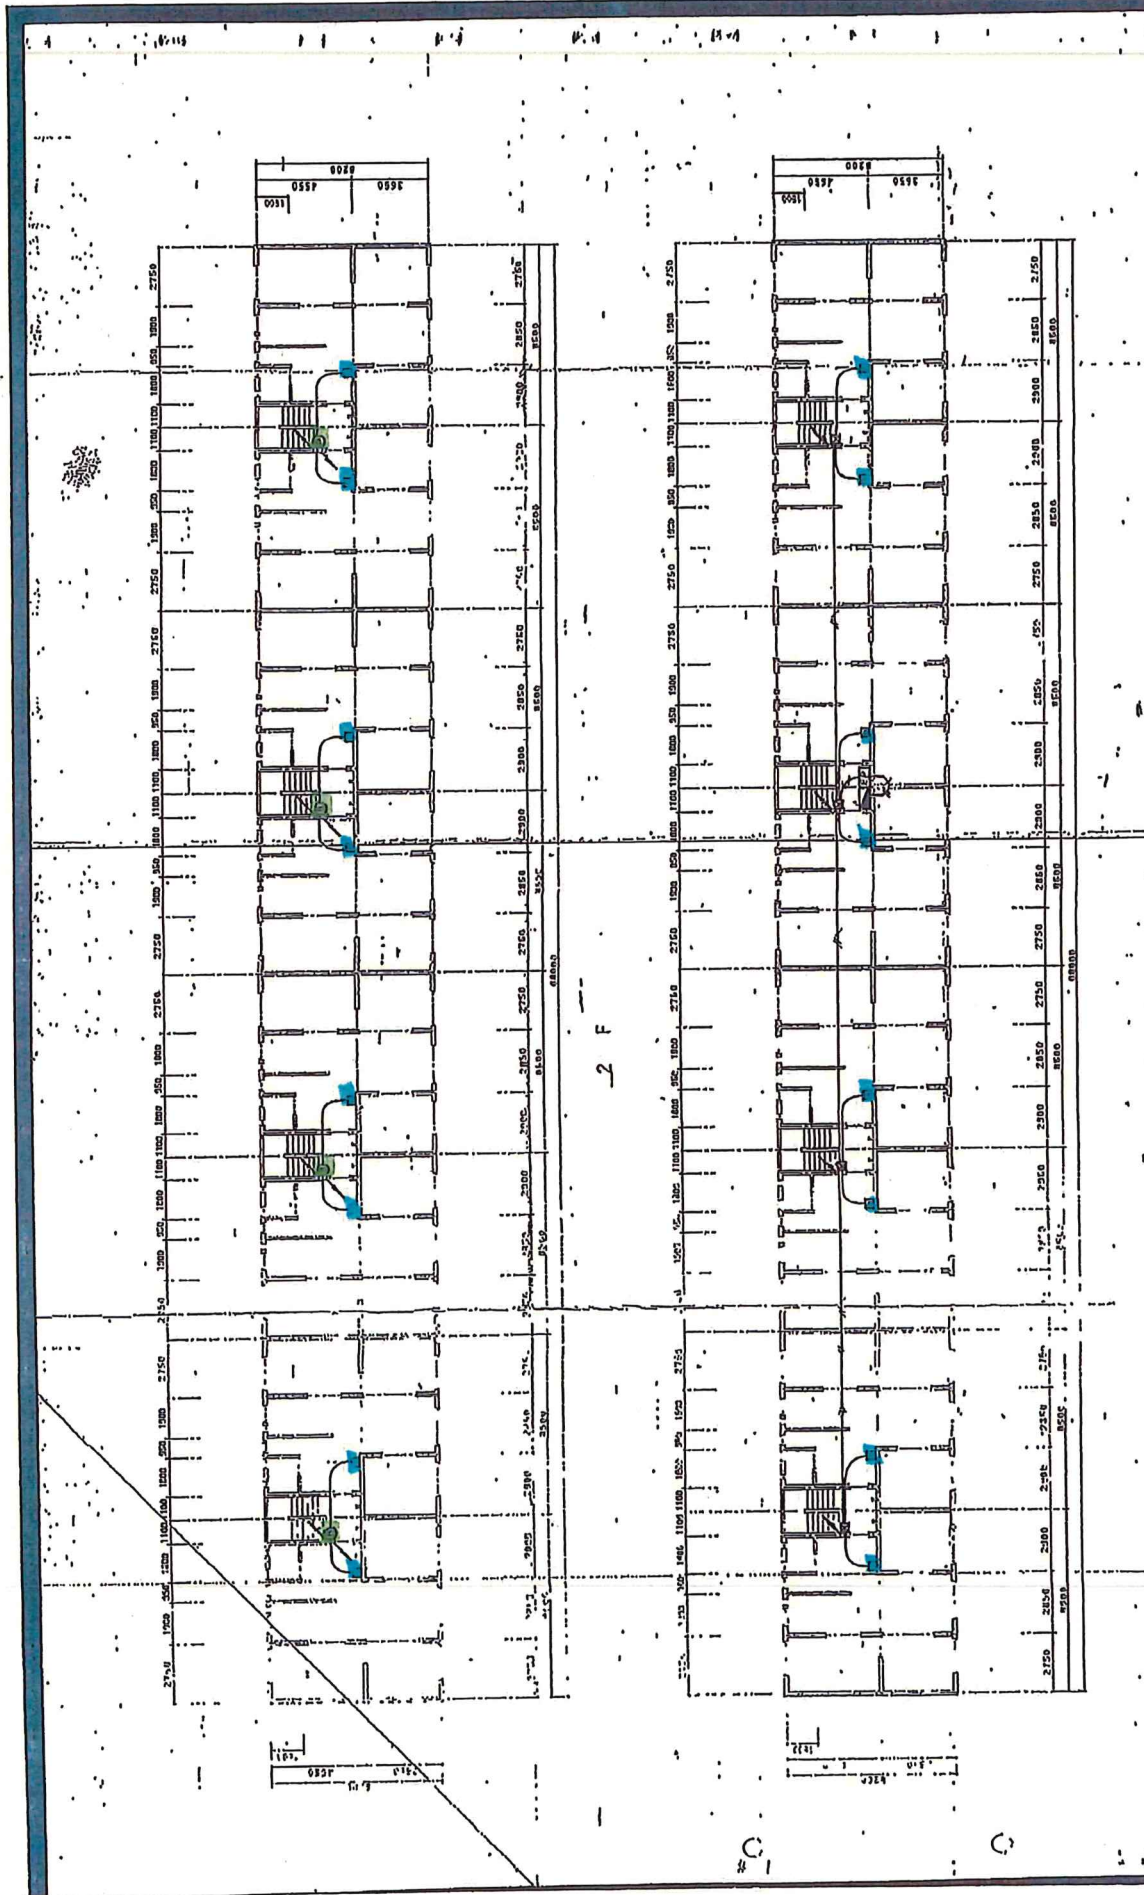

役務 名称	公務員宿舍消防設備等点検	図面 番号
建屋 名称	東町宿舍 2 号棟	56 / 59
		縮 尺

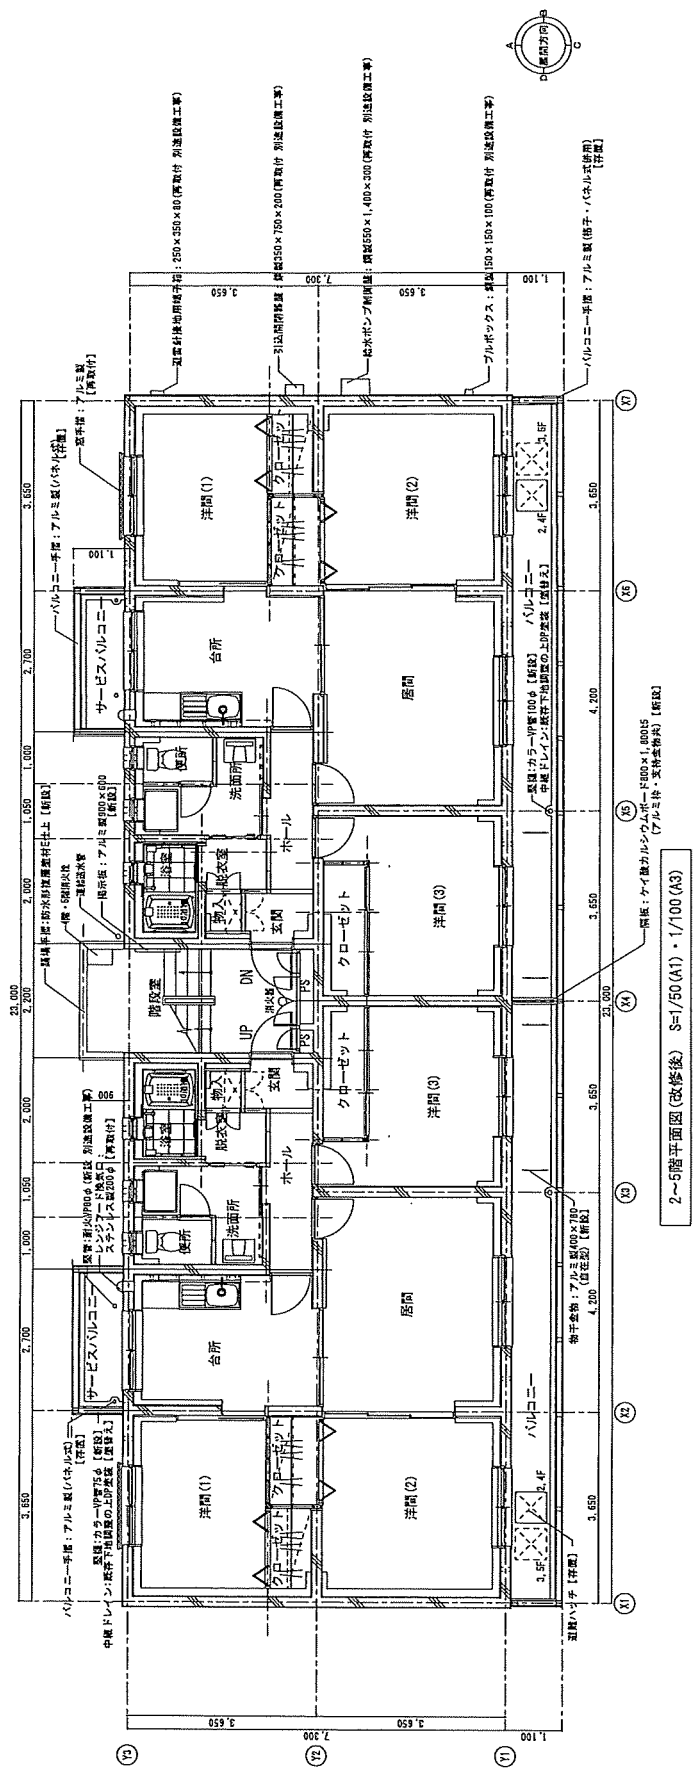

役務 名称	公務員宿舍消防設備等点検		図面 番号
	東町宿舍 1 号棟		59 / 59
建屋 名称			縮 尺