

## 仕 様 書

- 1 役務件名 原町宿舍20号棟受水槽漏水補修
- 2 履行場所 原町宿舍20号棟 春日市原町3-3-1
- 3 履行期間 令和 年 月 日 ~ 令和 年 月 日
- 4 役務概要 本役務は、原町20号棟に設置している受水槽漏水の補修を実施するものである。
- 5 役務内容

品 名	単 位	数 量	備 考
(1) 槽内下地処理	式	1	不要パソコン除去等
(2) ジョシスライニング(66m)作業	式	1	材工共
(3) 槽内清掃(15m <sup>3</sup> )	式	1	NO.1, NO.2 受水槽

### 6 特記事項

- (1) 本役務の履行に当たっては、本仕様書及び設計図面によるほか、国土交通省大臣官房官庁営繕部制定「公共建築改修工事標準仕様書(機械設備工事編)」、「建築保全業務共通仕様書及び同解説」により実施するものとする。なお「公共建築改修工事標準仕様書」に記載されていない事項は、「公共建築工事標準仕様書」によるものとする。
- (2) 実作業は2日間とし、断水1日(初日のみ)9時~17時を基準とする。
- (3) 漏水補修は、ジョシスライニング工法とする。
- (4) 本仕様書及び設計図面に明記なき事項であっても、技術的及び取り合わせ上実施すべき事項については、監督官との協議のうえ請負者の負担において実施するものとする。
- (5) 請負者は、役務に関し疑義が生じた際は、監督官を通じ契約担当官と協議するものとする。
- (6) 基地内の施設等に破損を与えないように十分注意して実施するものとする。万一破損させた際は、速やかに請負者の負担において原形に復旧するものとする。

### 7 管理事項





- (1) 請負者は、監督官の指示する書類を期日までに提出するものとする。
- (2) 役務の写真については、着手前、完了後及び作業中の隠ぺいとなる箇所並びに監督官の指示する箇所を撮影し、ネガ又は可搬記憶媒体(CD-R等)と製本したアルバムを提出するものとする。なお作成要領については、国土交通省大臣官房官庁営繕部監修「営繕工事写真撮影要領(平成31年版)」、「営繕工事写真作成要領」及び「工事写真撮影ガイドブック(平成30年版)」を参考に整理するものとする。
- (3) 請負者は、すべての作業終了後、必要な書類を提出したのち検査官が実施する検査を受けるものとする。


### 8 一般事項

- (1) 役務関係書類、パソコン及び可搬記憶媒体の適切な管理を行い情報流出の防止に万


- 全を期するものとし、下記の事項を厳守すること。
- ア パソコン及び可搬記憶媒体を基地内に持ち込む際は、監督官に申し出て必要な処置を行うこと。
  - イ 役務関係書類の作成等を行うパソコンについては、ファイル交換ソフトをインストールしていないものを使用し、パソコン内の工事に関するデータは検査終了後速やかに消去すること。
  - ウ 官側に提出する可搬記憶媒体については、最新のウイルス対策ソフトで検索しウイルスがないことを確認したうえで提出すること。
  - (2) 請負者は、安全に十分留意するものとし、万一事故が発生した際は請負者の責任において適切に処置すること。
  - (3) 請負者は、設計図書等を当該工事関係者以外に貸出し、複写及び閲覧させてはならない。
  - (4) 請負者は、必要な資格を有した現場代理人又は主任技術者を指名し、現場に常駐させその作業の監督指揮を徹底させること。

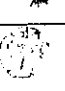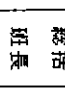役務関係者以外不許複製

役務件名 原町宿舍20号棟受水槽漏水補修			
図面名称 仕様書			
図面番号	1/3	縮 尺	
隊長	総括班長	小隊長	担当
			
航空自衛隊春日基地 令和2年2月17日			

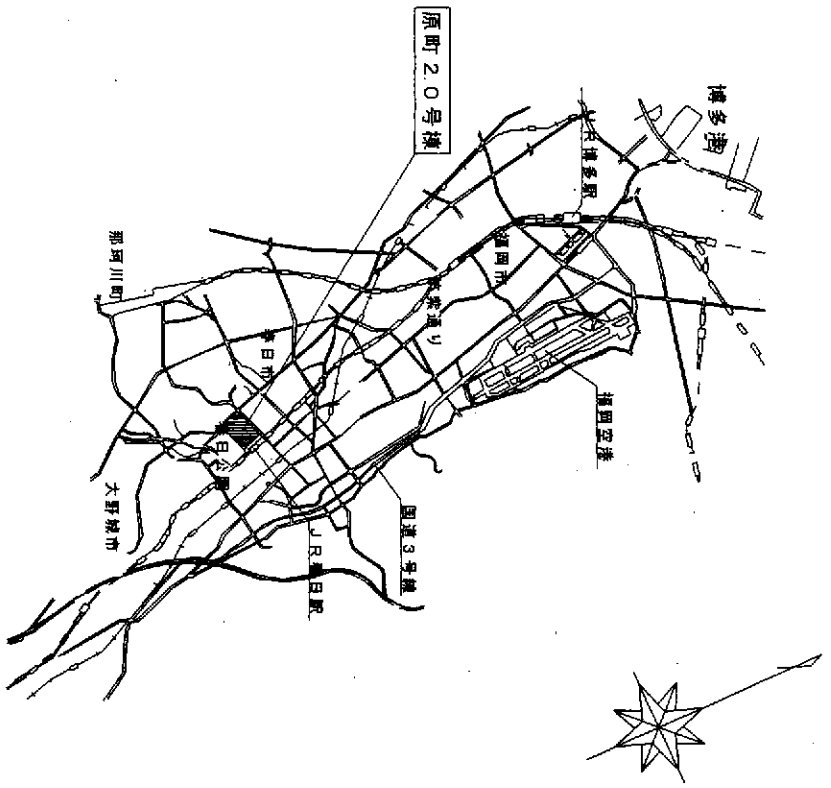

案内図

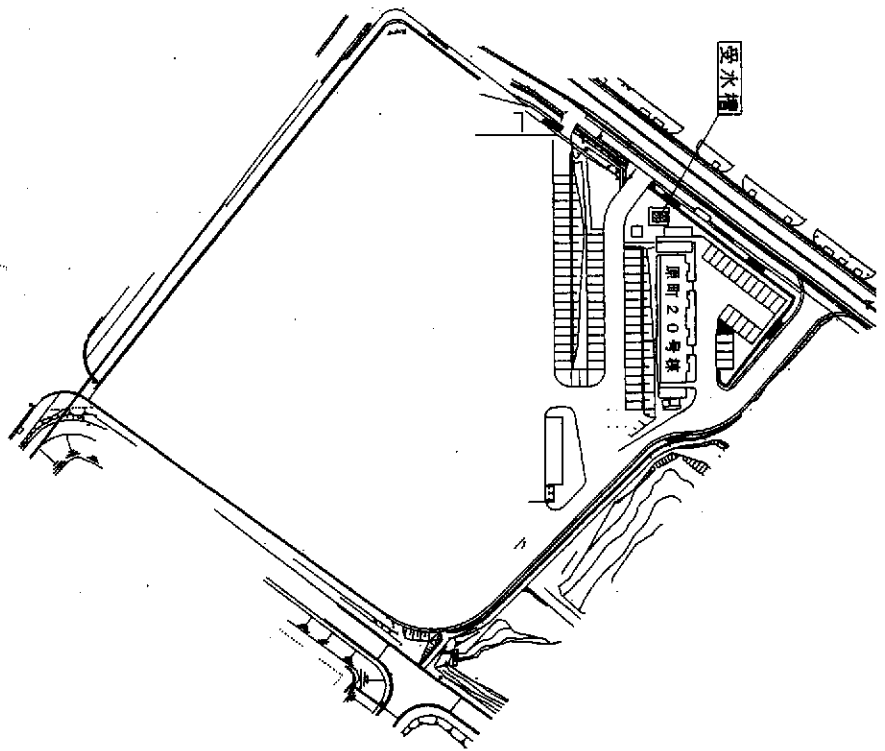

配置図

役務関係者以外不許複製

役務件名 原町宿舍20号棟受水槽漏水補修

図面名称 案内図・配置図

図面番号


2/3

縮尺


N/S

航空自衛隊春日基地


令和2年2月17日

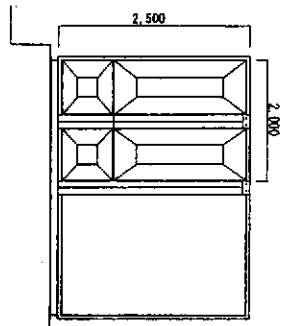


D側

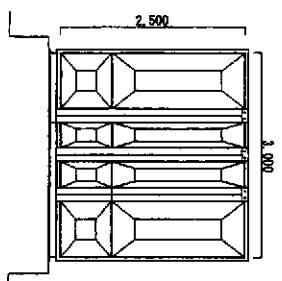

A側

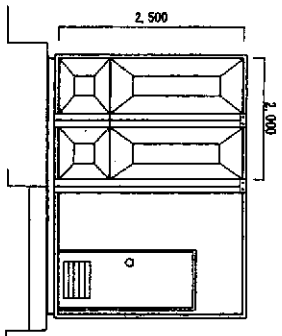


B側

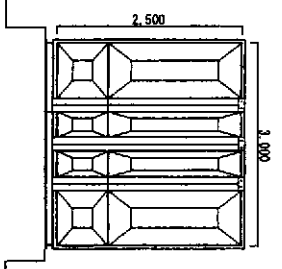


C側

受水槽立面図

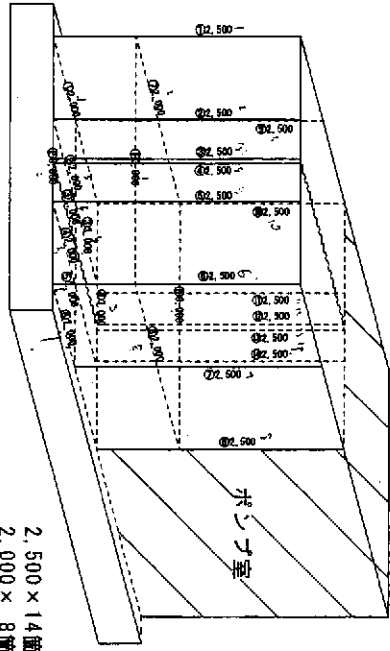

受水槽詳細図

2,500 × 14箇所=35,000=35m<sup>2</sup>  
 2,000 × 8箇所=16,000=16m<sup>2</sup>  
 3,000 × 5箇所=15,000=15m<sup>2</sup>  
 計 66m<sup>2</sup>

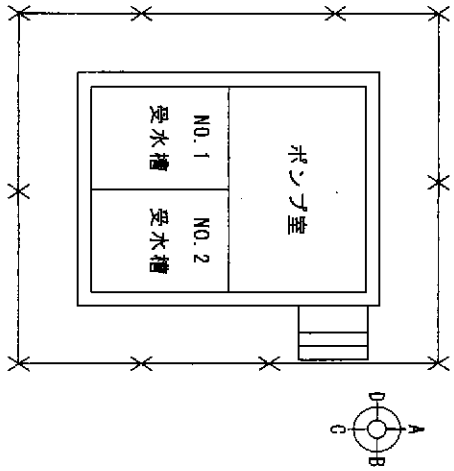

受水槽平面図

役務関係者以外不許複製

役務姓名	原町宿舎20号棟受水槽漏水補修		
図面名称	受水槽立面図・平面図・詳細図		
図面番号	3/3	縮尺	N/S
航空自衛隊春日基地		令和2年2月17日	