

入 札 公 告

次のとおり一般競争入札に付します。

令和8年 6月23日

契約担当官

航空自衛隊西部航空警戒管制団

会計隊長 濱崎 祥幸

本工事は、現場閉所により週休2日を確保する「完全週休2日制工事（土日）」の試行対象工事である。

1 工事概要

- (1) 工 事 名 #153庁舎等内装改修工事
- (2) 工事場所 航空自衛隊春日基地（北地区）
- (3) 工 期 契約締結日～令和9年3月31日
- (4) 本工事は、工事費内訳明細書の提出を義務付ける工事である。
- (5) 見積参考資料の交付について
入札説明書に記載された「指定品目」に該当する工事については、一般競争参加資格確認申請書を提出し、競争参加資格があると認められたものに対し、入札書の提出期限の6日前（行政機関の休日を除く。）までに見積参考資料を交付する試行工事であるため申し出るものとする。
- (6) 単品スライドの「特例措置」について
指定品目については、契約後に建設工事請負契約書第27条第5項（単品スライド）による請求があった場合、1品目としてスライド判定を行う（「特例措置」）ものとする。

2 競争参加資格

- (1) 予算決算及び会計令（昭和22年勅令第165号。以下「予決令」という。） 第70条及び第71条の規定に該当しない者であること。
- (2) 防衛省における令和7年、8年度一般競争（指名競争）参加資格（以下「防衛省競争参加資格」という。）のうち、「建築一式」、「内装仕上」「管」又は「電気」で級別の格付けを受けていること。
（会社更生法（平成14年法律第154号）に基づき更生手続開始の申立てがなされている者又は民事再生法（平成11年法律第225号）に基づき再生手続開始の申立てがなされている者については、手続開始の決定後、再度級別の格付けを受けていること。）
- (3) 会社更生法に基づき更生手続開始の申立てがなされている者又は民事再生法に基づき再生手続開始の申立てがなされている者（(2)の再度級別の格付けを受けた者を除く。）でないこと。
- (4) 防衛省競争参加資格の「建築一式」に係る等級（防衛省競争参加資格の資格審査結果通知書（以下「資格審査結果通知書」という。）の記3の等級）がC又はD等級、「内装仕上」、「管」又は「電気」がB又はC等級であること。

- (5) 一般競争参加資格確認申請書（以下「申請書」という。）、申請書記載の競争参加資格確認資料（以下「資料」という。）及び資格審査結果通知書の提出期限の日から開札の時点までの期間に、防衛省のいずれかの地方防衛局長又は地方防衛支局長（長崎防衛支局長を除く。）から、工事請負契約等に係る指名停止等の措置要領について（防整施（事）第150号28.3.31）に基づく指名停止を受けていないこと。
- (6) 入札に参加しようとする者との間に資本関係又は人的関係がないこと。
- (7) 都道府県警察から暴力団関係業者として防衛省が発注する工事等から排除するよう要請があり、当該状態が継続している有資格業者でないこと。
- (8) 情報保全に係る履行体制について懸念が存在する者又は業務従事者若しくは親会社等の国籍その他これに類するものが、発注者との契約に違反する行為を求められた場合に、これを拒む権利を実効性をもって法的に保証されない国又は地域に該当する者及び国連安保理決議において労働許可を提供しないことが決定されている国又は地域に該当する者は入札参加を認めない。

[(9) は、請負金額が4500万円以上（建築一式9000万円以上）の場合に適用する。]

- (9) 次の基準を全て満たす監理技術者又は主任技術者（以下「監理技術者等」という。）を当該工事に専任で配置できること。
 - ア 一級建築士又はこれと同等以上の資格を有する者である。【建築工事の場合】
 - イ 過去15年の間に同類と認める工事の経験を有する者である（原則、着工から完成まで従事している。）

なお、当該経験が平成13年12月25日以降に完成した防衛省発注機関（旧防衛施設局及び旧防衛施設支局を含む。）の発注した工事に係るものにあつては、評定点合計が65点未満のものを除く。また、経験が工事成績相互利用登録機関が発注した工事で工事成績評定相互利用対象工事に該当するものである場合は、工事成績の評定点が65点未満のものを除く。
 - ウ 監理技術者にあつては、監理技術者資格者証及び監理技術者講習修了証を有する者である。

3 入札手続等

(1) 担当部隊等

〒816-0804 福岡県春日市原町3-1-1

航空自衛隊西部航空警戒管制団（春日基地）会計隊契約班 担当 佐嶋

TEL 092-581-4031（内線2895）

FAX 092-571-5594

(2) 入札説明書等の交付

ア 交付期間

令和8年6月23日から令和8年7月13日まで（行政機関の休日に関する法律（昭和63年法律第91号）第1条第1項に規定する行政機関の休日を除く。）の毎日、午前8時15分から午後5時00分

イ 交付場所

3(1)に同じ

ウ 交付種類

入札説明書、仕様書、申請書、資料、その他、契約担当官が必要と認めるもの

エ 交付方法

春日基地ホームページ掲載

(3) 申請書及び誓約書、資料並びに資格審査結果通知書の提出期限等

ア 提出期限

令和8年7月13日 午後5時00分

イ 提出方法

持参又は郵送（書留郵便に限る。）若しくは託送（書留郵便と同等のものに限る。）（以下「郵便等」という。）する。

(4) 入札書等の提出期限等

ア 提出期限

令和8年8月5日 午後5時00分

イ 工事費内訳明細書の提出

工事費内訳明細書についても、入札書と同時に提出するものとする。

ウ 提出方法

持参又は郵送等

※ 入札書及び工事費内訳明細書を各々封筒に入れて封かんし、入札書を入れた封筒の表に「入札書在中」と朱書きする。さらにこれらを1つの封筒に入れて封かんし、封筒の表に工事名、開札日時及び商号又は名称を記載の上、提出する。また、一般競争参加資格確認通知書（入札説明書第7項第7号に示すもの）又はその写しを提出する。

(5) 開札の日時及び場所

ア 日時 令和8年8月7日 午前13時30分

イ 場所 航空自衛隊春日基地会計隊入札室

4 その他

(1) 手続において使用する言語及び通貨 日本語及び日本国通貨に限る。

(2) 入札保証金

免除

(3) 契約保証金

免除。ただし、落札者は、公共工事履行保証証券又は履行保証保険契約に係る証券による保証（引き渡した工事目的物が種類又は品質に関して契約の内容に適合しないもの（以下「契約不適合」という。）である場合において当該契約不適合を保証する特約を付したものに限り。）を付するものとする。この場合の保証金額は、請負代金額の10分の1（予決令第86条の調査を受けた者との契約については10分の3）以上とする。

(4) 入札の無効 次の掲げる入札は無効とする。

ア 本公告に示した競争参加資格のない者のした入札

イ 申請書、資料を含む提出書類に虚偽の記載をした者のした入札

ウ 入札に関する条件に違反した入札

(5) 落札者の決定方法

予決令第79条の規定に基づいて作成された予定価格の制限の範囲内で最低の価格をもって有効な入札を行った者を落札者とする。ただし、落札者となるべき者の入札価格によっては、その者により当該契約の内容に適合した履行がなされないおそれがあると認められるとき、又はその者と契約を締結することが公正な取引の秩序を乱すこととなるおそれがあつて著しく不相当であると認められるときは、予定価格の制限の範囲内の価格をもって入札した他の者のうち最低の価格をもって入札した者を落札者とすることがある。

(6) 落札者となるべき者の入札価格が予決令第85条の規定に基づいて作成された基準（以下「調査基準価格」という。）を下回っている場合は、予決令第86条の調査（以下「低入札価格調査」という。）を行うので、協力しなければならない。

(7) 入札後、契約を締結するまでの間に、都道府県警から暴力団関係者として防衛省が発注する工事等から排除するよう要請があり、当該状態が継続している有資格者とは契約を行わない。

(8) 契約書作成の要否
要

(9) 適用する契約条項

本工事は、航空自衛隊標準契約条項建設工事請負契約条項、適用契約条項及び暴力団排除に関する特約条項を適用する。

(10) 資料のヒアリングを行う場合がある。

(11) 関連情報を入手するための照会窓口
3 (1)に同じ。

(12) 競争参加資格の級別の格付を受けていない者の参加

上記2 (2)に掲げる競争参加資格の級別の格付を受けていない者も上記3 (3)により申請書及び資料を提出することができるが、競争に参加するためには、開札の時に於いて当該資格の格付を受け、かつ、競争参加資格の確認を受けていなければならない。

[(13)アは、請負金額が4500万円以上（建築一式9000万円以上）の場合に適用する。]

(13) 配置予定監理技術者の確認

ア 落札者決定後、配置予定の監理技術者の専任制違反の事実が確認された場合、契約を結ばないことがある。

イ 種々の状況からやむを得ないものとして承認された場合の外は、配置予定技術者の変更を認めない。

[(14)は、請負金額が4500万円以上（建築一式9000万円以上）の場合に適用する。]

(14) 専任の監理技術者の配置が義務付けられている工事において、調査基準価格を下回った価格をもって契約する場合においては、監理技術者とは別に同等の要件を満たす技術者の配置を求めることがある。

(15) 詳細は、入札説明書(工事)による。

入 札 書

令和8年8月7日

契約担当官

航空自衛隊西部航空警戒管制団

会計隊長 瀨崎 祥幸 殿

貴通知・公告に対し、入札(見積)及び契約心得・標準契約条項等承知の上、下記のとおり入札致します。

$$\mathbb{Y}$$

住所

会社名

代表者名

印

工 期 契約締結日～令和9年3月31日

工事場所 航空自衛隊春日基地(北地区)

内 訳

[illegible]

委任状

令和8年8月7日

契約担当官
航空自衛隊西部航空警戒管制団
会計隊長 瀧崎 祥幸 殿

件名： #153庁舎等内装改修工事

委任事項

- 1 入札書及び見積書の提出に関する一切の権限
- 2 契約の締結、契約の履行並びに代金の請求に関する一切の権限

代理人・氏名 _____ 印

委任者

住所

会社名

代表者名 _____ 印

仕様書

- 1 工事件名：#153庁舎等内装改修工事
- 2 工事場所：航空自衛隊春日基地（北地区）
- 3 工事概要：本工事は#153、#162及び#163建物の内装等を改修するものである。
- 4 工事内容

工 種	規格・寸法	数量	単位	備 考
I #153				
1 建築改修工事				
(1) 仮設工事				
ア 墨出し	内部改修（個別改修）	5.6	m	
イ 養生	内部改修（複合改修）	28.4	m	
ウ 養生	内部改修（搬出入路部分）	41.1	m	
エ 整理清掃後片付け	内部改修（個別改修）	28.4	m	
オ 整理清掃後片付け	内部改修（搬出入路部分）	41.1	m	
カ 内部仕上げ足場	脚立足場	5.6	m	
キ 仮設材運搬	内部仕上げ足場運搬	5.6	m	
(2) 撤去工事				
ア 天井ボード	一重張り	5.6	m	
イ 点検口	450×450	2.0	か所	
ウ シーリング		20.6	m	
エ 天井廻り縁		9.1	m	
(3) 内装工事				
ア 天井けい酸カルシウム板張り	厚6.0mm 不燃 突付	5.6	m	
イ 天井廻り縁		9.1	m	
(4) 金属工事				
天井点検口	450×450	2.0	か所	
(5) 防水工事				
シーリング	天井ボード周囲・目地	17.6	m	
(6) 塗装工事				
EP塗り	下地調整含む ケイカル板面	5.6	m	
(7) ユニット及びその他の工事				
トイレブース	折戸式 2.4m	1.0	式	
2 機械設備改修工事				
(1) 撤去工事				
ア 配管分岐	75A 排水管 樹脂管	1.0	か所	
イ 洗面化粧台	13A 給水 鋼管	1.0	か所	
ウ 保温材 排水管	再使用	1.0	組	
	ポリエチレンフォーム 50A 天井内	1.6	m	

(2) 設置工事				
ア 給水管	13A 架橋ポリエチレン管 継手含む 2.4m	1.0	式	
イ 排水管	呼び径50 排水 屋内	4.9	m	
ウ 洗面化粧台	呼び径75 排水 屋内	1.4	m	
エ 大便器	再使用	1.0	組	
オ バ・パ・机が	TOTO CES9415PX	1.0	組	
カ 紙巻器	TOTO UGW104	1.0	個	
キ 水栓	1連 TOTO YH501FMR	1.0	個	
ク 洗濯機パン	13A TOTO TW11R	1.0	個	
ケ 掃除口	TOTO PWP740N2W トラップ PU2003B型	1.0	個	
コ 排水口穴埋め	COA 50A	1.0	個	
サ リフォームダクト	洗面化粧台排水管路 50A	0.20	m	
シ 保温材	給水管用化粧力バー	2.0	m	
	75A 75mm 50A 50mm 化粧保温筒 厚20mm	1.4	m	
	50A 75mm 50A 50mm 化粧保温筒 厚20mm	4.9	m	
(3) はつり工事				
機械はつり	貫通口 径25mm	1.0	か所	
	コンクリート厚130mm程度			
	貫通口 径63mm	3.0	か所	
	コンクリート厚130mm程度			
	貫通口 径88mm	1.0	か所	
	コンクリート厚130mm程度			
3 電気設備改修工事				
(1) 撤去工事				
ア LED照明	LSS-10-4 再使用	1.0	個	
イ ブラケットライト	再使用	1.0	個	
(2) 設置工事				
ア コンセント	2P15A×2	2.0	個	
イ ケーブル	(露出 抜止め 接地板×2 接地端子付)	26.9	m	
ウ 1種金属線び	EM-EFF2.0mm 2C	26.9	m	
エ 漏電ブレーカー	EM-IE1.6mm	2.3	m	
オ 電源つなぎ込み調整	A型 25.4mm×11.5mm	2.0	個	
カ LED照明	2P 2E 20A	1.0	式	
キ ブラケットライト	LSS-10-4 再使用	1.0	個	
	再使用	1.0	個	

工事関係者以外不許複製

工事件名	#153庁舎等内装改修工事
図面名称	仕様書①
図面番号	1-31
縮 尺	

航空自衛隊春日基地 令和 8 年 6 月 1 6 日

工	事	内	容	材	質	量	単	価	計
II	#162	建築改修工事							
1	(1)	仮設工事							
	A	墨出し	内部改修(複合改修)	9.8	m ²				
	I	養生	内部改修(複合改修)	9.8	m ²				
	U	養生	内部改修(搬出入路部分)	15.4	m ²				
	E	整理清掃後片付け	内部改修(複合改修)	9.8	m ²				
	O	整理清掃後片付け	内部改修(搬出入路部分)	15.4	m ²				
	K	内部仕上足場	脚立足場	9.8	m ²				
	K	仮設材運搬	内部仕上足場運搬	9.8	m ²				
	(2)	撤去工事							
	A	床タイル	一重張り	6.1	m ²				
	I	天井ボード		6.1	m ²				
	U	トイレブース		1.0	式				
	(3)	塗装工事							
	E	P塗り	下地調整含む ケーブル板面	6.1	m ²				
	(4)	内装工事							
	A	床ビニルシート張り	厚2.0mm	9.4	m ²				
	I	天井けい酸カルシウム板張り	厚6.0mm 不燃 突付	6.1	m ²				
	U	天井廻り縁		10.1	m				
	E	ボード切込	天井照明 換気扇 吹出口	3.0	か所				
	(5)	防水工事							
	S	シーリング	天井ボード周囲・目地	7.0	m				
	(6)	ユニット及びその他工事							
	A	床上げ	上リ権 アルミ型 3.6m含む H200mm 5.1m ²	1.0	式				
	I	トイレブース	片開式 2.2m ²	1.0	式				
	E	折戸式 5.1m ²		1.0	式				
2	機械設備改修工事								
	(1)	撤去工事							
	A	換気扇	天井埋込形VD-10ZY4	1.0	台				
	I	大便器	天井埋込形VD-13ZY4	1.0	台				
	U	紙巻器	腰掛式 タンク式	1.0	組				
	E	配管分岐	1連	1.0	個				
			13A 給水管	1.0	か所				
			75A 排水管	1.0	か所				
	(2)	設置工事							
	A	給水管	13A 架橋ホリパイプ継手含む 0.9m	1.0	式				
	I	排水管	呼び径75 排水 屋内	1.6	m				
	U	換気扇	天井埋込形VD-10ZY7	1.0	台				
	E	大便器	天井埋込形VD-13ZY7	1.0	台				
			LIXIL BC-K21P DV-K213GPL	2.0	組				

工事関係者以外不許複製

航空自衛隊春日基地
令和 8年 6月 16日

き事項については、監督官との協議のうえ請負者の負担において実施するものとする。
(3) 請負者は、工事に限り疑義が生じた際は、監督官を通じ契約担当官と協議するものとする。

(4) 基地内の施設等に破損を与えないよう十分注意して実施するものとする。請負者の責に帰すべき理由において、万一破損させた際は、速やかに請負者の負担において原形に復旧するものとする。

(5) 本仕様書に記載されている製品等の仕様に当たっては、同等品以上の製品等を使用するものとし、事前に官側に見本を提示し承諾を受けるものとする。

(6) 仮設工事
既存部分の養生は、ビニールシート、合板等の適切な方法で養生を行うものとする。

(7) 撤去工事
撤去に際しては、他の箇所に損傷を与えないように実施するものとする。

(8) 塗装工事
仕上げる色合いは見本帳によるものとする。

(9) 石綿含有調査
ア 調査に当たっては、石綿障害予防規則等の関係法令に定められた有資格者が従事するものとし、免状等の写しを事前に監督官へ提出するものとする。

イ 請負者は、調査結果判明後、速やかに調査結果報告書を作成し、監督官に提出するものとする。また、含有調査の結果、石綿含有が確認された場合には関係法令に従い適切に処置するものとする。

(10) 本工事は、完全週休2日制工事（土日）の試行対象工事である。

(11) 週休2日の考え方
ア 完全週休2日（土日）とは、対象期間の全ての週において、原則として土曜日及び日曜日を現場閉所（現場休息）日に指定し、2日以上の現場閉所（現場休息）を行なったと認められる状態をいう。ただし、対象期間の日数が7日に満たない週においては、当該週の土曜日及び日曜日の合計日数以上の現場閉所（現場休息）を行っていないと認め、達成しているものとみなす。また、土曜日又は日曜日に現場作業を行うこととされている場合は、受発注者間で協議した上で、当該曜日に代わる曜日を現場閉所日（現場休息日）に指定するものとする。

月単位の週休2日とは、対象期間内における全ての週で現場閉所（現場休息）日の割合が28.5%（8日/28日）以上の水準に達する状態をいう。ただし、暦上の土曜日及び日曜日の日数の割合が28.5%に満たない月においては、当該月の土曜日及び日曜日の合計日数以上の現場閉所を行っている状態をいう。

通期の週休2日とは、対象期間において、28.5%（8日/28日）以上の現場閉所（現場休息）を行なったと認められることをいう。

なお、降雪、出水期、猛暑日等による予定外の現場閉所についても、現場閉所日数に含めるものとする。

イ 対象期間は、工事着手日から工事完成日までの期間とするが、そのうち、年末年始6日間及び夏季休暇3日間、工場製作のみの期間、工事全体の一時中止期間、受注者の責によらず現場作業を余儀なくされる期間などは含まない。

ウ 現場閉所日とは、巡回パトロールや保守点検等、現場管理上必要な作業を行う場合を除き、1日を通して現場及び現場事務所が閉所された日という。

(12) 現場閉所実績報告書
受注者は、毎月末までに現場閉所実績報告書を作成し、翌月10日までに監督官へ

提出するものとする。ただし、工事完成月については、監督官が指定する日までに現場閉所実績報告書を提出するものとする。

(13) 総合工事工程表の作成

受注者は、発注時の設計図書や発注者から明示される事項を踏まえ、総合工事工程表を作成する。総合工事工程表を作成するに当たっては、当該工事の規模及び難易度、地域の気候、自然条件、工事内容、施工条件等のほか、建設工事に従事する者の週休2日の確保等、下記の条件を適切に考慮する。

ア 建設工事に従事する者の休日（週休2日）に加え、祝日、年末年始及び夏季休暇の確保

イ 建設業者が施工に先立って行う労務・資機材の調達、調査・測量、現場事務所の設置等の「施工準備期間」

ウ 施工終了後の自主検査、後片付け、清掃等の「後片付け期間」

エ 降雪、出水期、猛暑日等の作業不能日数

(14) 工事工程の共有
ア 工事において、受発注者間で工事工程のクリティカルパスを共有し、工程に影響する事項がある場合には、その事項の処理対応者を明確にするものとする。

イ 円滑な協議を行うため、施工当初において工事工程（特にクリティカルパス）と関連する案件の処理期限（誰がいつまでに処理し、どの作業と関連するのか）について、受発注者で共有するものとする。

ウ 工事工程の共有に当たっては、必要に応じて下請け業者（専門工事業者等の技術者等）を含めるなど、共有する工程が現場実態にあったものとなるよう配慮するものとする。

エ 工程に変更が生じた場合には、その要因と変更理由が受注者の責にない場合は、適切に工事で共有すること。また、工程の変更理由が受注者の責にない場合は、適切に工程の変更を行うものとする。

(15) 現場閉所の達成状況及び精査

対象期間における全ての週において完全週休2日（土日）が達成できていない又は月単位の週休2日が達成できていない場合は、補正した労務費（公共工事設計労務単価、電気通信技術者、電気通信技術員及び機械設備付工）、現場管理費及び市場単価等を、請負代金額の変更により減額するものとする。


6 管理事項

(1) 請負者は、監督官の指示する工事関係書類を期日（別表のとおり）までに提出するものとする。


工事関係者以外不許複製			
工事件名	#153庁舎等内装改修工事		
図面名称	仕様書④		
図面番号	4-31	縮尺	
航空自衛隊春日基地			令和8年6月16日

- (2) 工事の写真については、着工前、完成後及び作業中の隠ぺいとなる箇所並びに監督官の指示する箇所を撮影し、製本したアルバムを提出するものとする。
- なお、作成要領については、国土交通省大臣官房官庁営繕部監修「営繕工事写真撮影要領（令和5年改訂）」、「営繕工事写真作成要領」及び「工事写真撮影ガイドブック（令和5年版）」を参考に整理するものとする。
- (3) 発生材（監督官が指定した物）は、種別毎に整理し調書を作成及び指定場所に集積のうえ監督官に引継ぐものとする。
- (4) 本工事の施工により発生する産業廃棄物の処分（又は特定建設資材の再資源化に係る処分）は、廃棄物の処分及び清掃に関する法律（昭和45年法律第137号）（又は建設工事に係る資材の再資源化等に関する法律（平成12年法律第104号））に基づいて適正に処分するものとする。
- (5) 処分数量等が現場と設計図書で明らかに異なる場合は、監督官を通じ契約担当官と協議するものとする。
- (6) 工事施工に関係する施設及び監督官の指示する場所以外への立入は禁止する。
- (7) 請負者は、すべての作業終了後、必要な書類を提出したのち検査官が実施する検査を受けるものとする。
- 7 一般事項
- (1) 工事関係書類、パソコン及び可搬記憶媒体の適切な管理を行い情報流出の防止に万全を期するものとし、下記の事項を厳守すること。
- ア パソコン及び可搬記憶媒体を基地内に持ち込む際には、監督官に申し出て必要な処置を行うこと。
- イ 工事関係書類の作成等を行うパソコンについては、ファイル交換ソフトをインストールしていないものを使用し、パソコン内の工事に関するデータは検査終了後速やかに消去すること。
- (2) 請負者は、安全に十分留意するものとし、万一事故が発生した際は請負者の責任において適切に処置すること。
- (3) 請負者は、設計図書等を当該工事関係者以外に貸出し、複写及び閲覧させてはならない。
- (4) 請負者は、必要な資格を有した現場代理人又は主任技術者を指名し、現場に常駐させ、その作業の監督指導を徹底させること。
- (5) 請負者は、基地内の電気及び水を使用する場合、必要書類を提出するとともに、請負者の負担においてメーターを設置し、工事開始前及び終了後に請負者、監督官双方立会いのもと使用量を確認するものとする。
- (6) 作業時間は、平日の8時15分から17時まで（内1時間は休憩時間）を基準とし、この時間帯以外に作業を行う場合は、あらかじめ監督官に申し出て許可を得るものとする。


工事関係者以外不許複製		
工事件名	#153庁舎等内装改修工事	
図面名称	仕様書⑤	
図面番号	5-31	縮 尺
航空自衛隊春日基地		令和8年6月16日

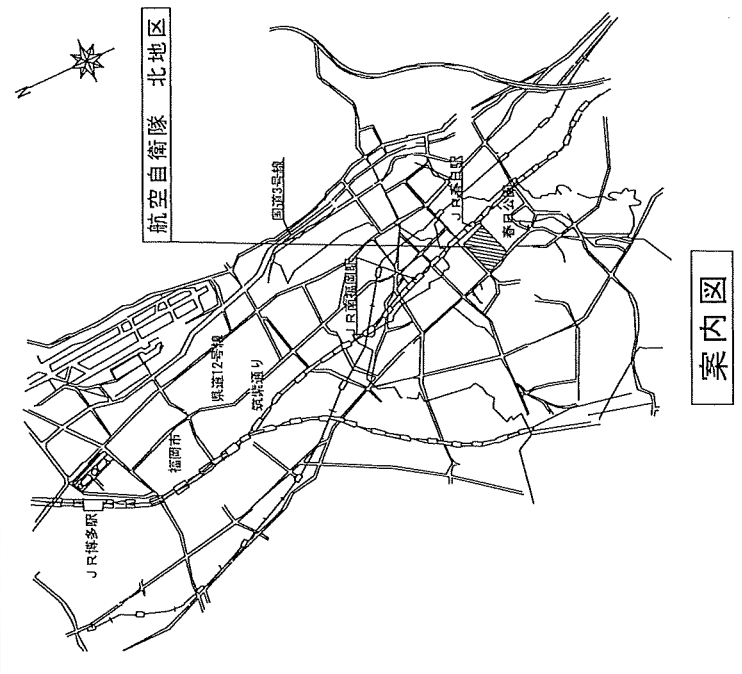


案内図

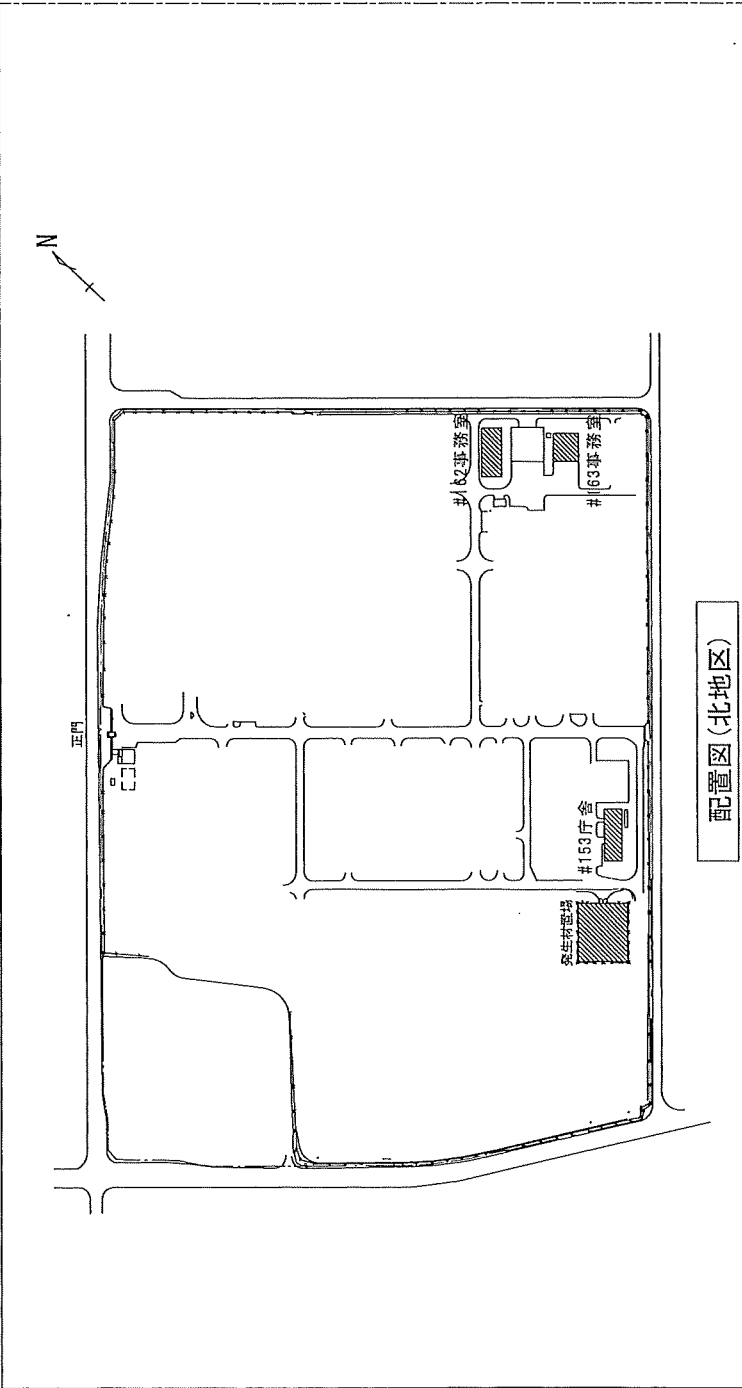


配置図(北地区)

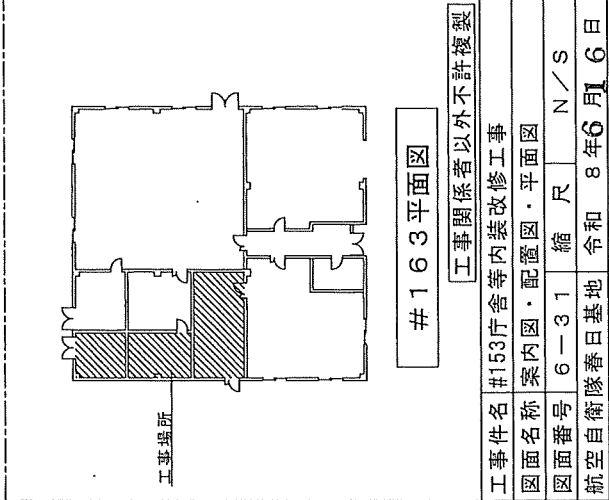

#163平面図

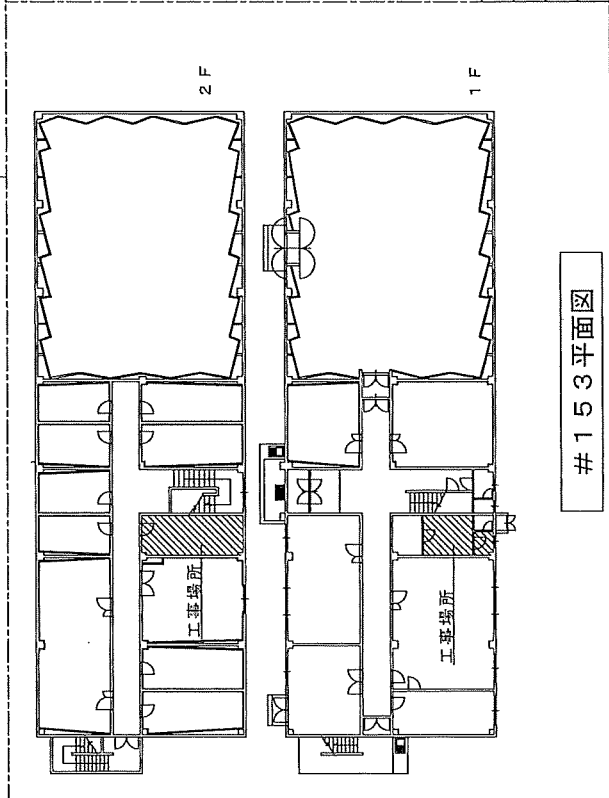


#153平面図

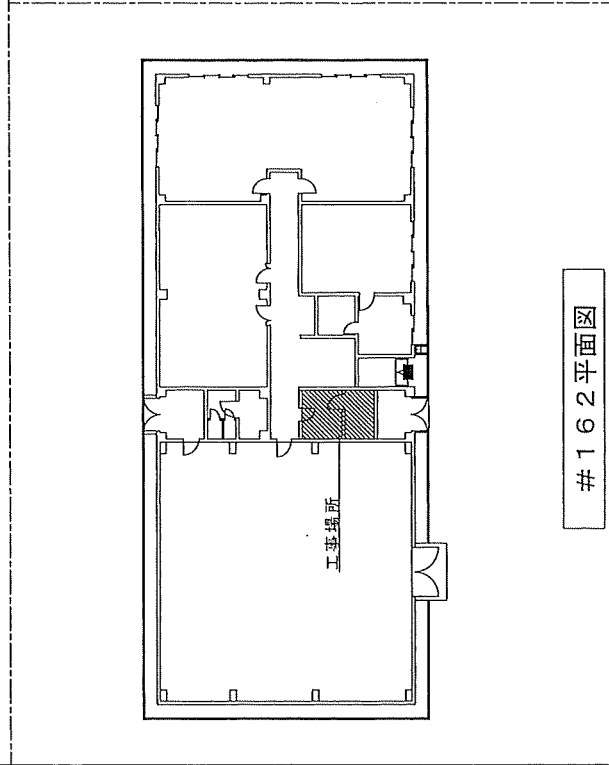


#162平面図

工事関係者以外不許複製			
工事件名	#153庁舎等内装改修工事		
図面名称	案内図・配置図・平面図		
図面番号	6-31	縮尺	N/S
航空自衛隊春日基地		令和	8年6月6日

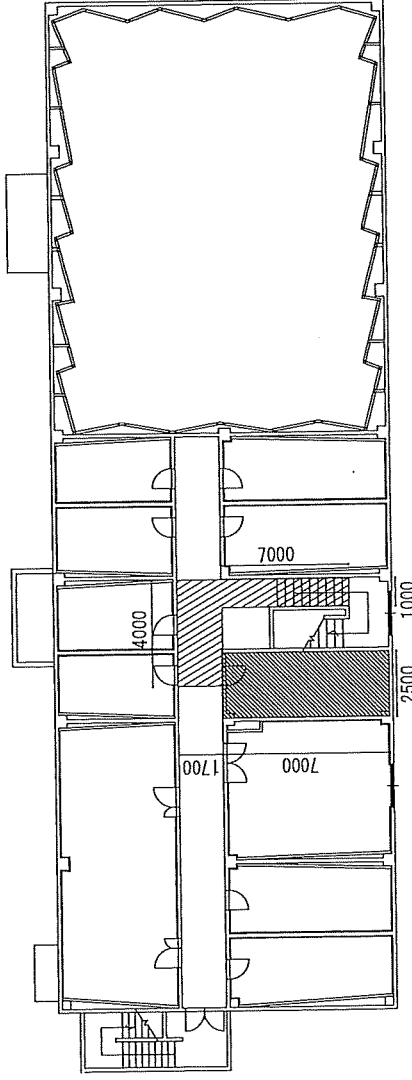

2 F 平面図

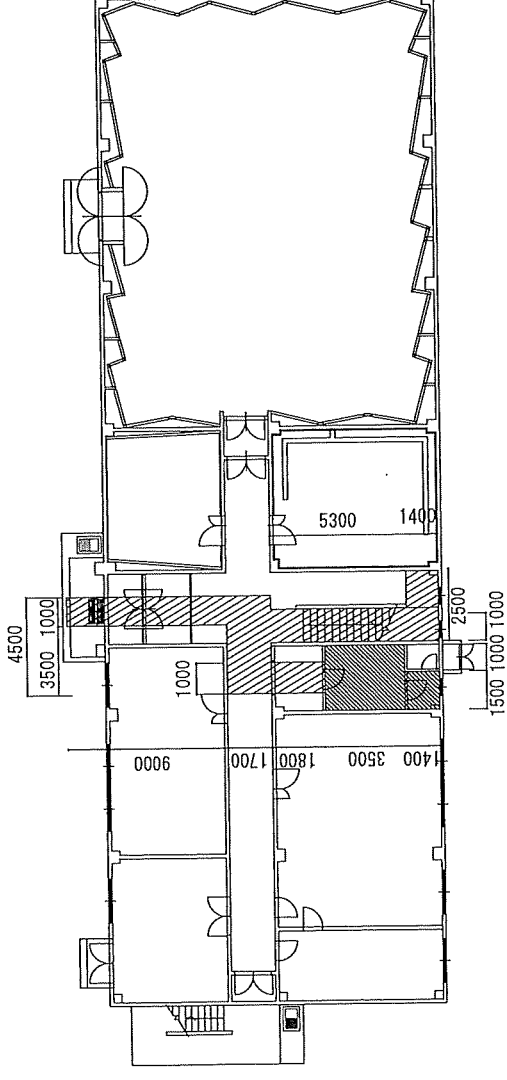


1 F 平面図

 搬出入口部分
 個別改修部分

工事関係者以外不許複製			
工事件名	#153庁舎等内装改修工事		
図面名称	#153養生詳細図		
図面番号	7-31	縮尺	N/S
航空自衛隊春日基地		令和 3 年 6 月 1 6 日	

4,000

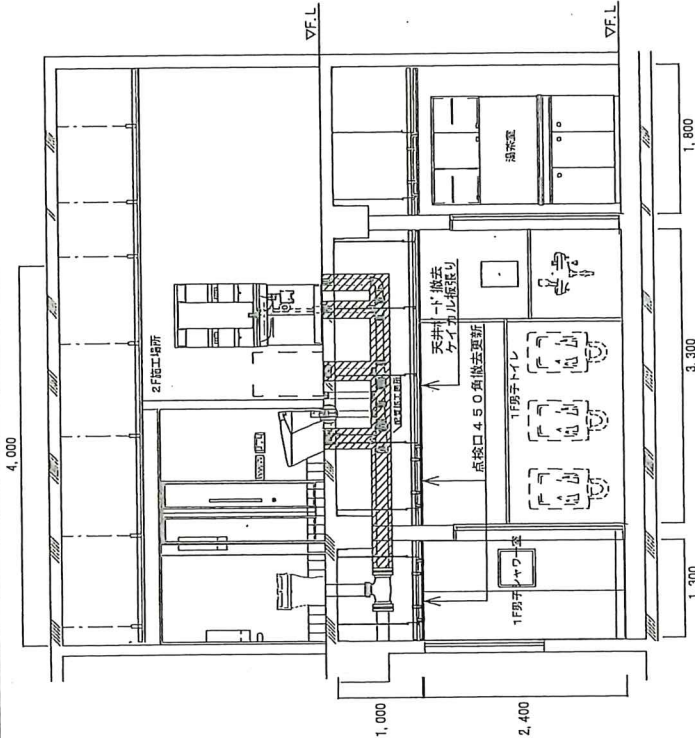

【改修後立面図】

凡例【天井面】

室名	施工概要	記号
男子便所 シャワー室	天井 天板張り 910×1820 (t=6・不燃・目透かし) 天井廻り、目地シリング 天井点検口 450×450 既存軽量鉄骨天井下地組	
男子便所	LED照明 再使用 1個	
シャワー室	7'フラットライト 再使用 1個	


工事関係者以外不許複製

工事件名 #153庁舎等内装改修工事

図面名称 #153建築詳細図

図面番号 8-31 縮尺 N/S


航空自衛隊春日基地 令和 8 年 6 月 16 日

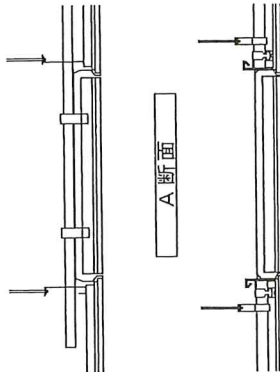


A断面




B断面

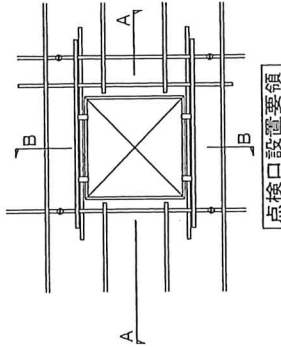



点検口設置要領

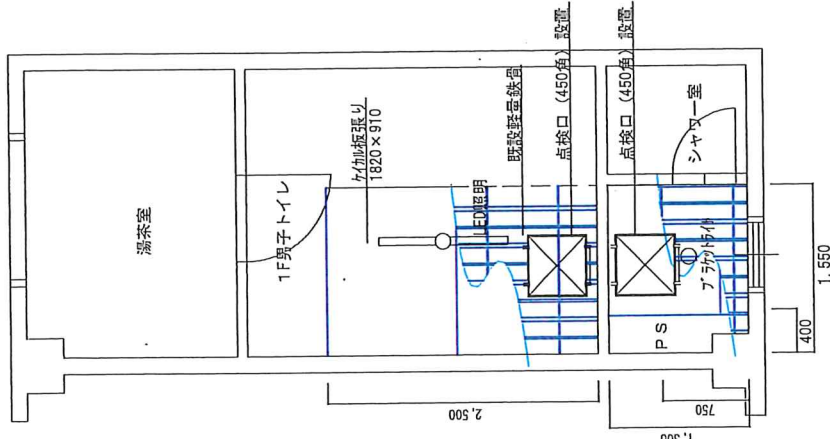

【改修後平面図】

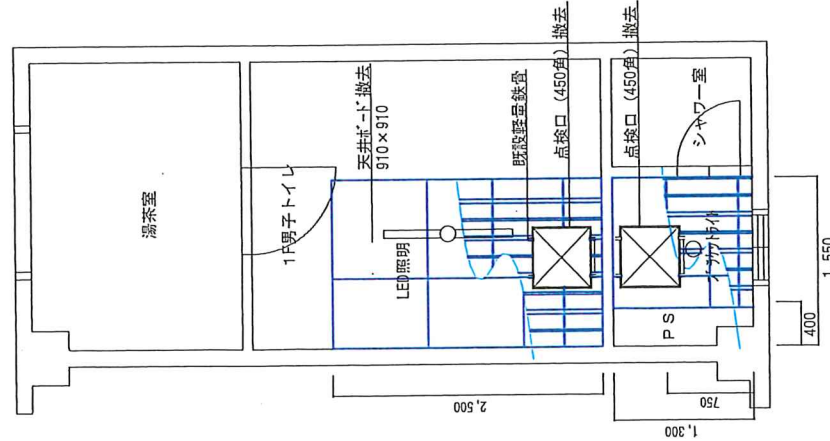

【改修前平面図】

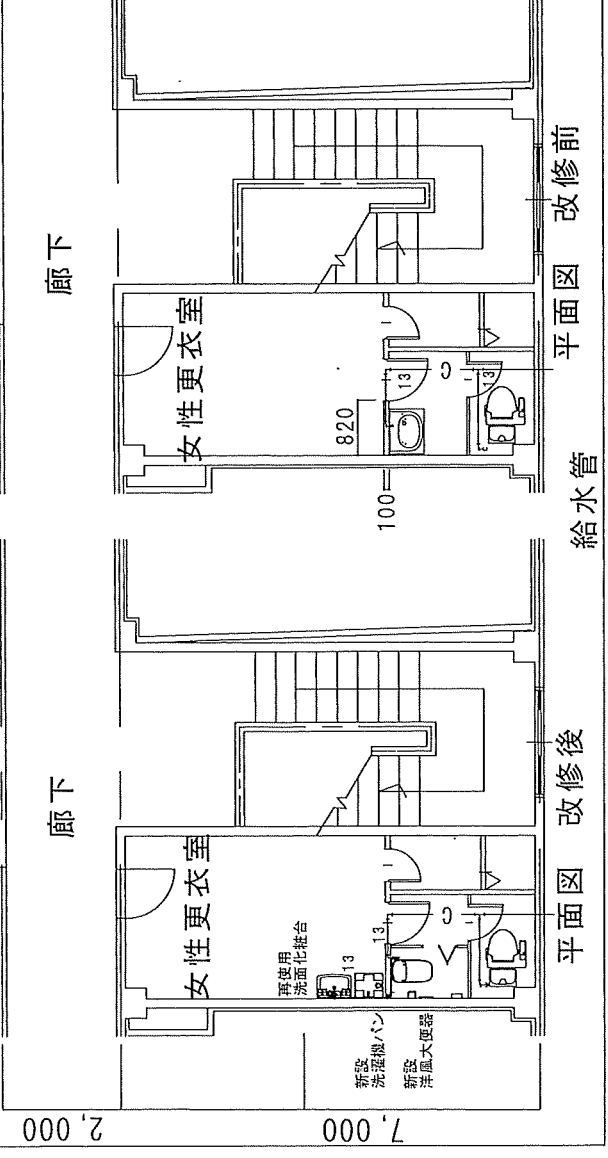
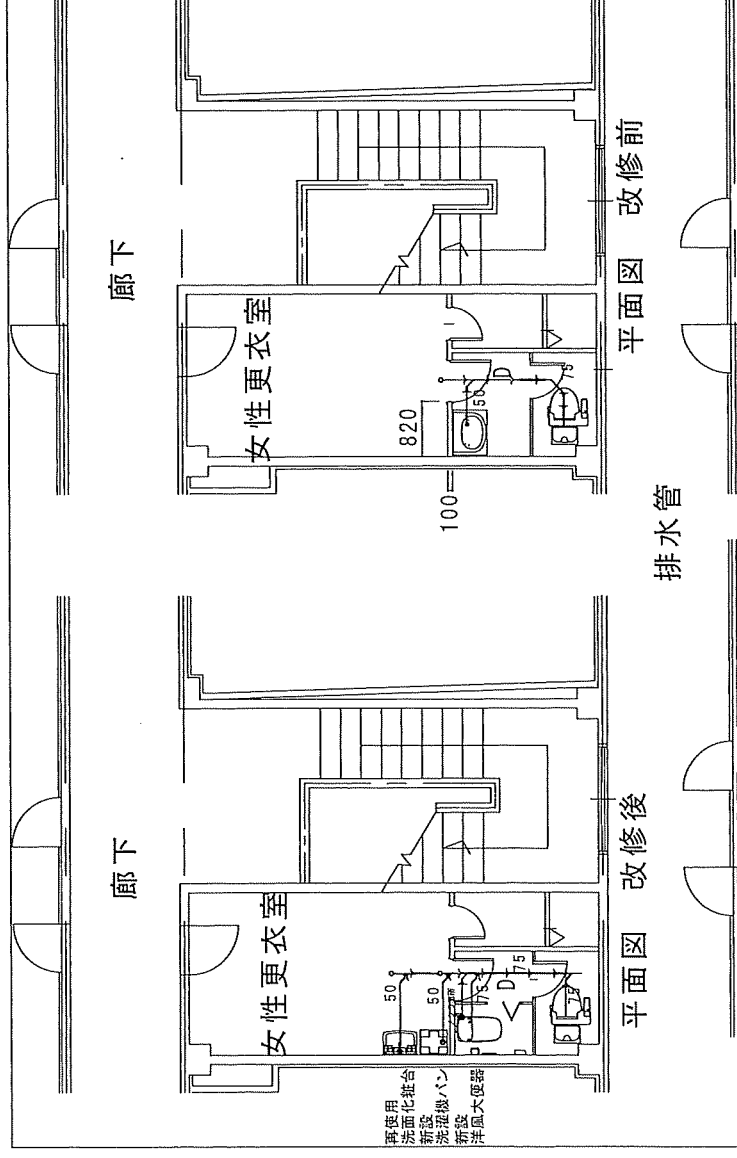


新設

記号	名称	規格・構造	数量
	洗面化粧台	既設 移設	1 組
	トイレブース	折戸式 2.4㎡	1 組
	洗濯機パン	TOTO PWP740N2W トラ ップPJ2003B型	1 個
	大便器	TOTO ネレストAS2 CES 9720Z	1 組
	排水管	硬質ポリ塩化ビニル管 VP75A	1.4 m
	排水管	硬質ポリ塩化ビニル管 VP50A	4.9 m
	給水管	架橋ポリエチレン管 13A	2.4 m
	紙巻器	1連 TOTO YH501FMR	1 個
	ペ-パ-ホルダ	TOTO UGW104	1 個
	水栓	TOTO TW11R	1 個

工事關係者以外不許複製

工事件名	#153庁舎等内装改修工事		
図面名称	#153機械設備詳細図		
図面番号	9 - 3 1	縮 尺	N / S
航空自衛隊春日基地		令和 8 年 6 月 1 6 日	

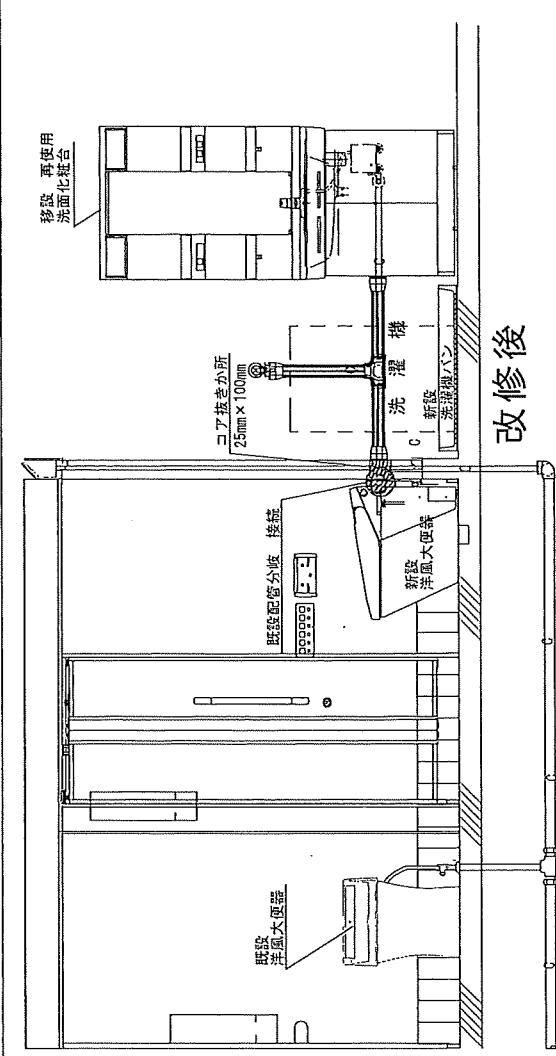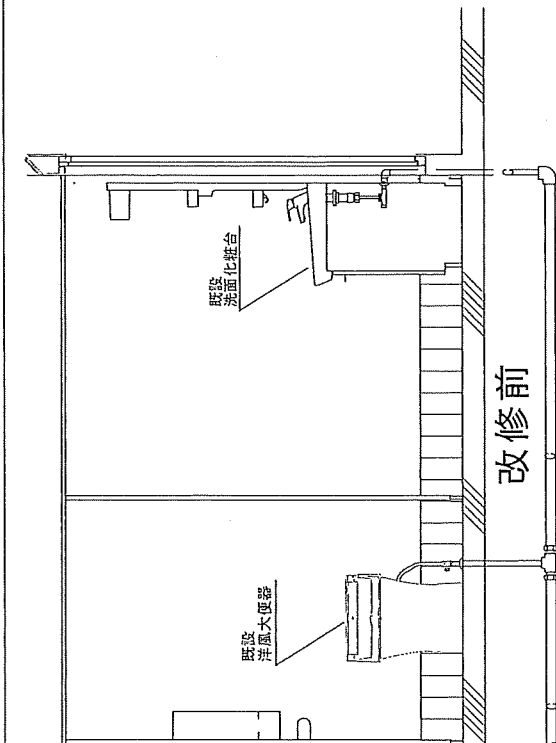


新設

記号	名称	規格・構造	数量	記号	名称	規格・構造	数量
	給水管	13A 架橋ポリエチレン管 継手含む 2.4m	1 式		ハ°-ハ°-ホールタ°	TOTO UGW104	1 個
	水栓	TOTO TW11R	1 個		紙巻器	TOTO YH501FMR	1 個
	給水管分岐 接続	13A	1 か所		①コア抜	機械はつり 25mm x 100mm	1 か所
	洗面化粧台	既設 移設			リフォームダクト	給水管用化粧カバー	2.0 m

	トイレマス	折戸式h1.85m x w 1.3m≒2.4m ²	1 式
	洗濯機ハン	TOTO PWP740N2W トラップPJ2003B型	1 個
	大便器	TOTO トラストAS2 CES9720Z	1 組

工事関係者以外不許複製

工事件名	#153庁舎等内装改修工事		
図面名称	#153給水管詳細図		
図面番号	10-31	縮尺	N/S
航空自衛隊春日基地		令和8年6月16日	

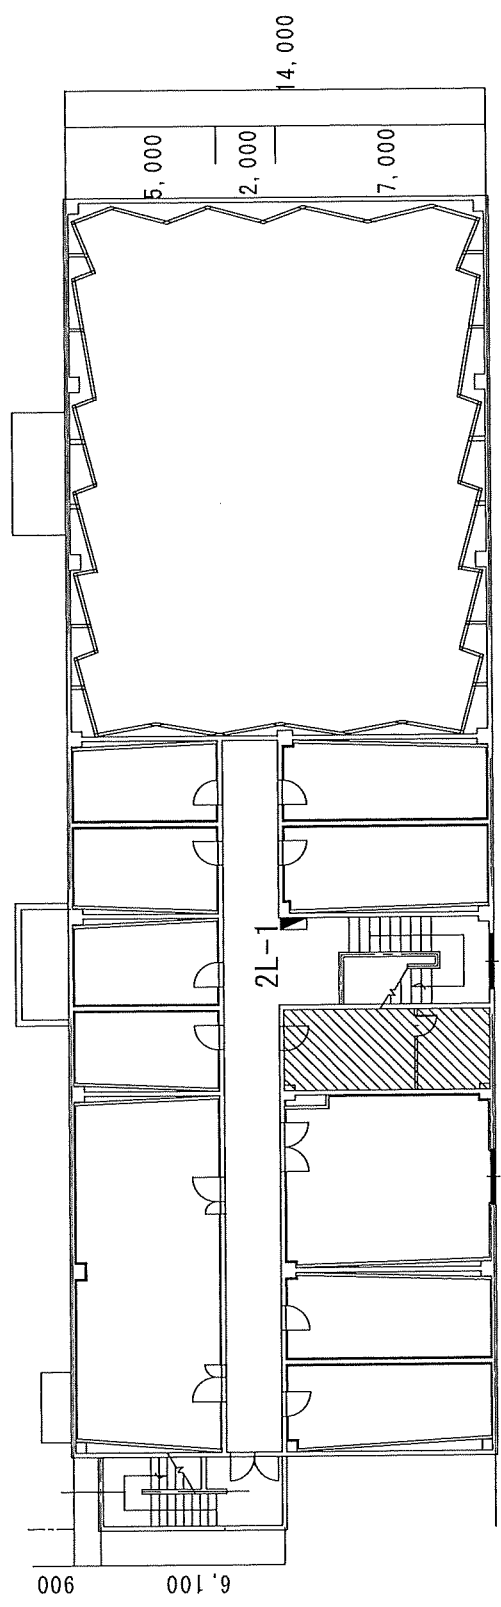


2 F 平面図

新設

記号	名 称	規 格 ・ 構 造	数 量
■	配電盤	既設 2L-1	
---	電源ケーブル	EM-EFF2.0mm2C EM-IE1.6mm (7-λ)	26.9 m
---	電源ケーブル	既設	
⊙	コンセント	洗濯機、洗面化粧台用	2 個

工事関係者以外不許複製

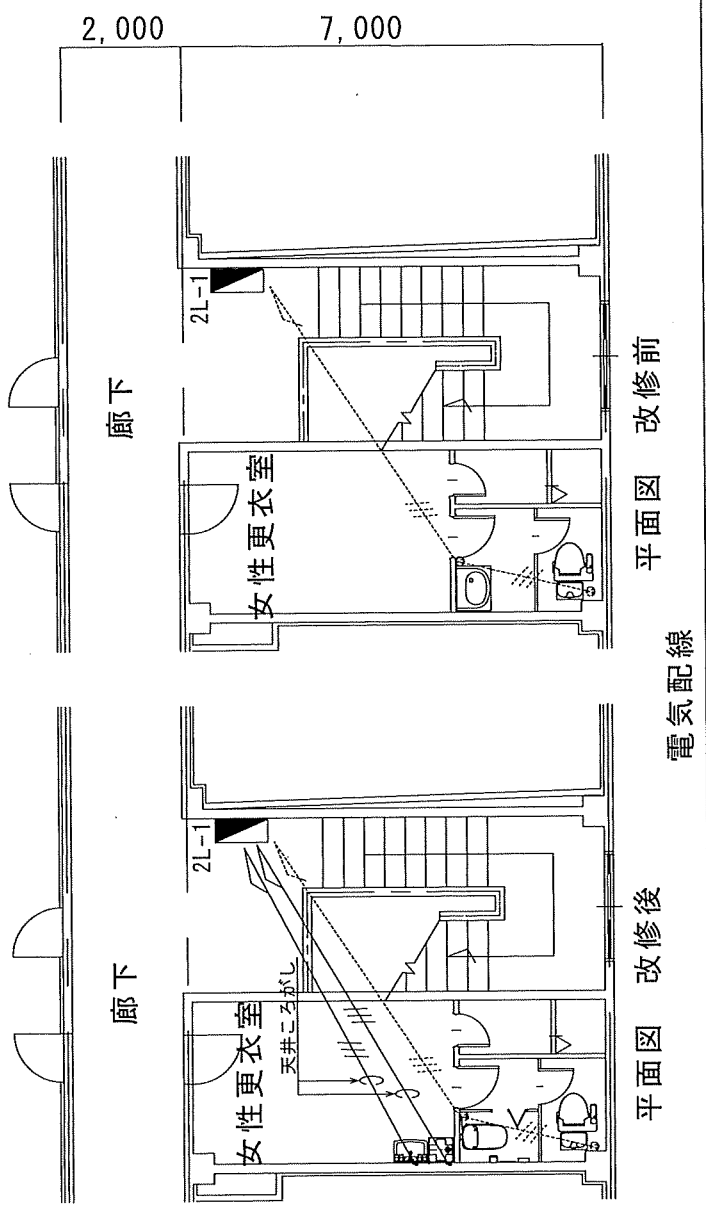


平面図 改修後

平面図 改修前

電気配線


工事件名	#153庁舎等内装改修工事		
図面名称	#153電気設備詳細図		
図面番号	1 2 - 3 1	縮 尺	N / S
航空自衛隊春日基地		令和 8 年 6 月 1 6 日	

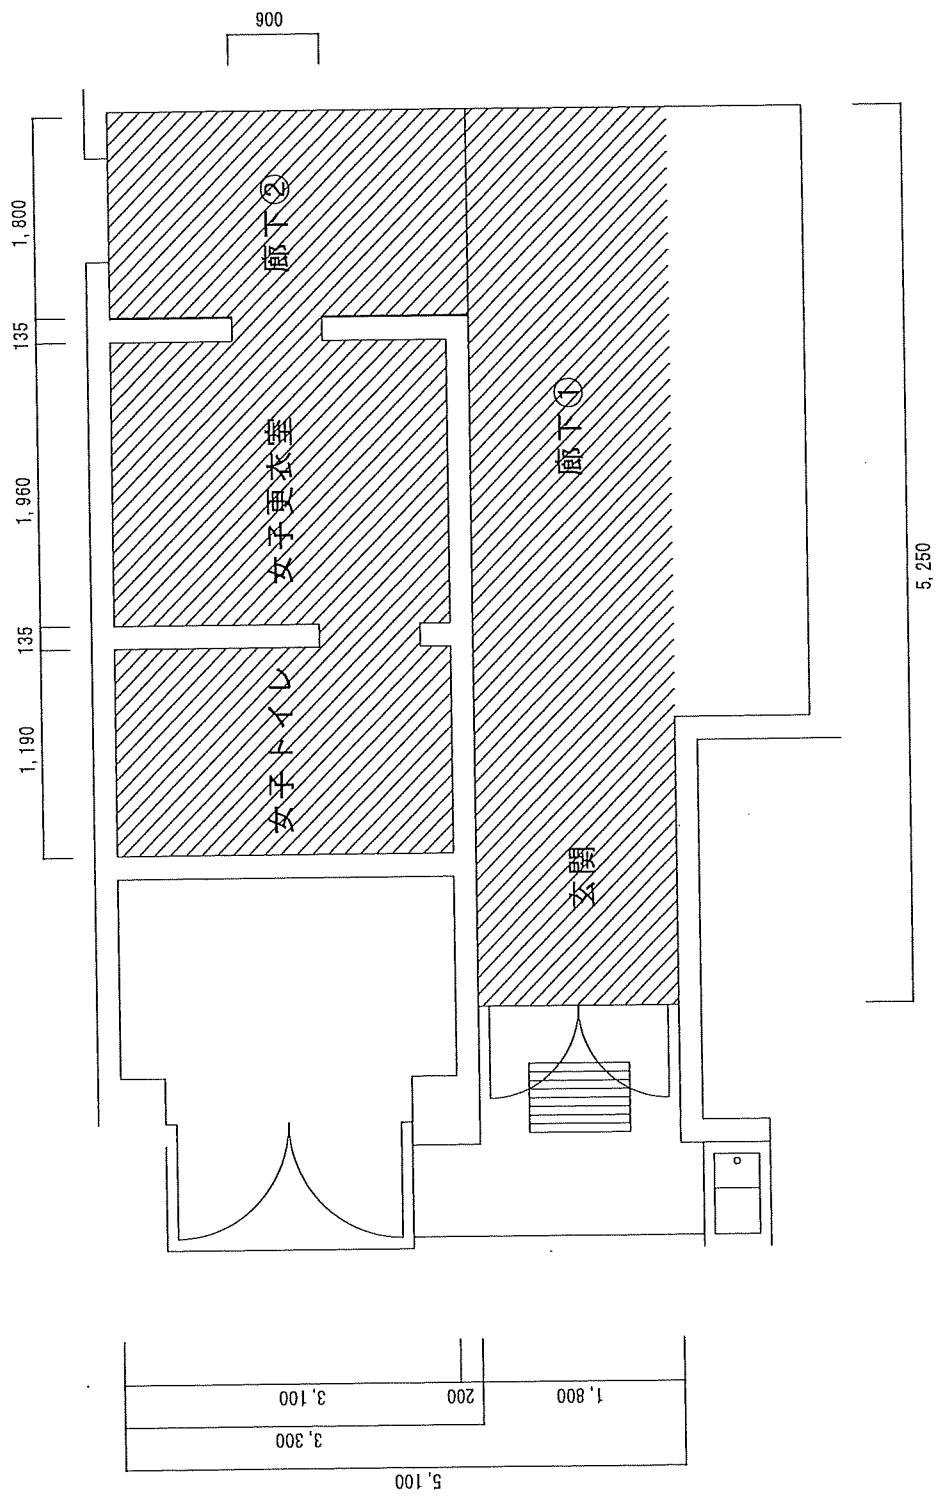


工事関係者以外不許複製

工事件名	#153庁舎等内装改修工事		
図面名称	#162養生詳細図		
図面番号	14-31	縮尺	N/S
航空自衛隊春日基地		令和8年6月16日	


養生箇所 25.2㎡

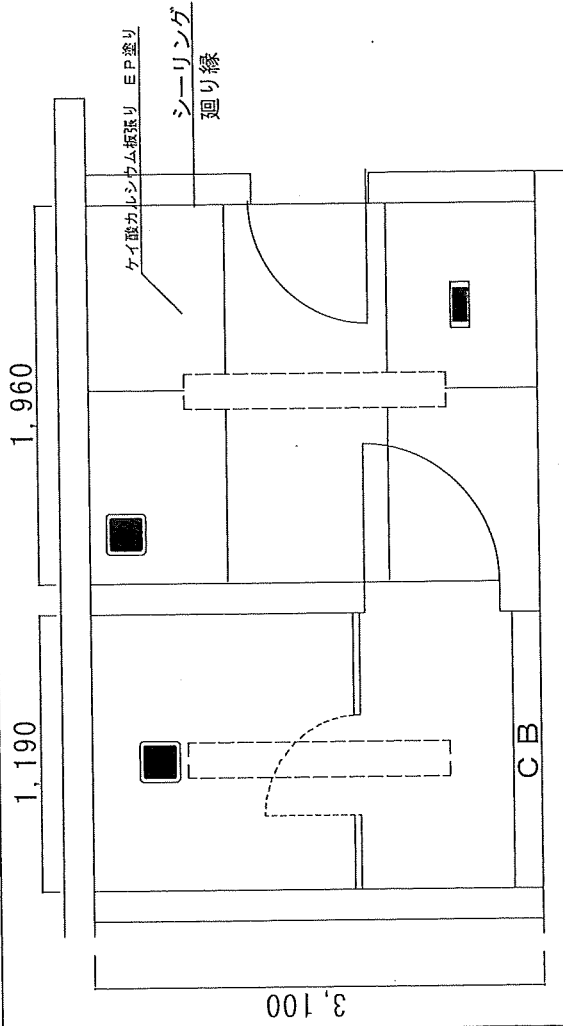

女子トイレ
女子更衣室
施工後

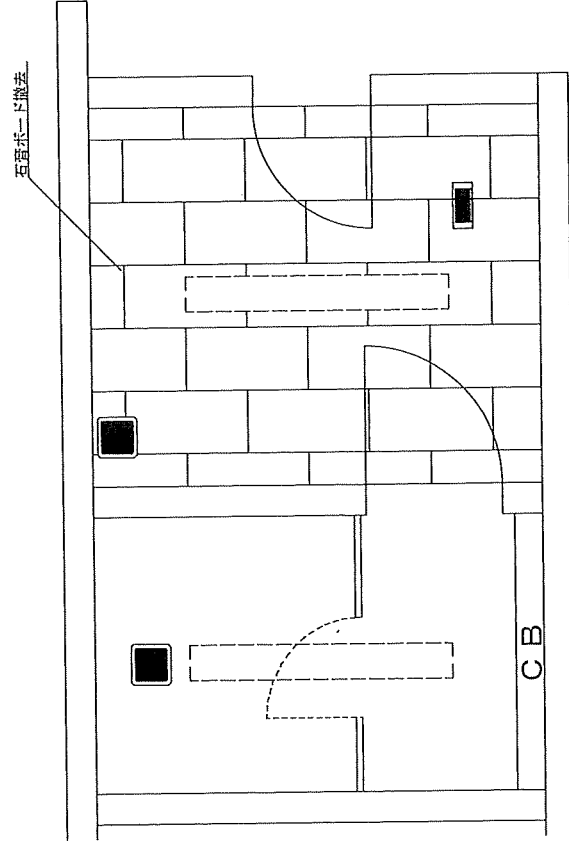

女子トイレ
女子更衣室
施工前

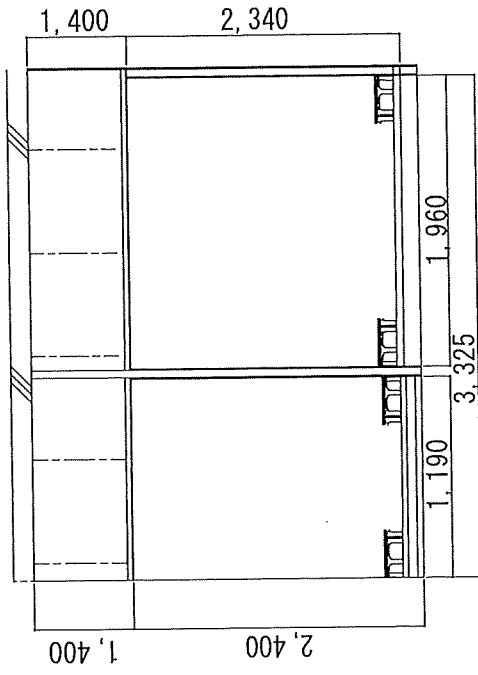


更衣室・トイレ立面図
更衣室
トイレ


改修 記号	名称	規格・構造	数量
天	天井石膏ボード	撤去 9.5mm	6.1㎡
ケ	ケイ酸カルシウム板	厚さ8mm	6.1㎡
切	切込		3箇所
扉	扉	撤去	1箇所

工事関係者以外不許複製

工事件名	#153庁舎等内装改修工事		
図面名称	#162内装等詳細図（天井）		
図面番号	15-31	縮尺	N/S
航空自衛隊春日基地		令和8年6月16日	

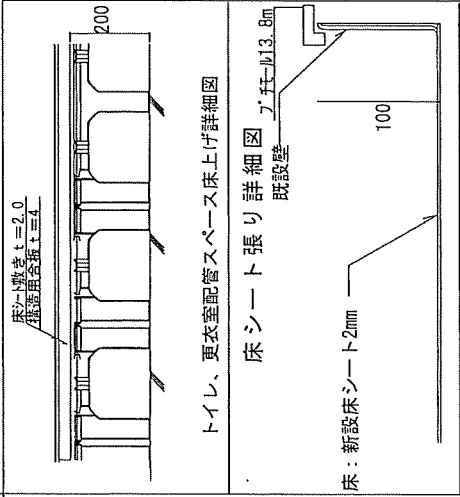


記号	名称	規格・構造	数量
田	床Pタイル	撤去	6.1㎡
〃	床シート	厚さ2.0mm	9.4㎡
〃	床上げ 構造用合板 $t=4$	高さ200mm	5.1㎡
田	床タイル50角	既設	
田	トイレブース 更衣室	折戸タイプ 高さ1,900 幅1,100 長さ1,600	1式
田	トイレブース 既設トイレ	扉タイプ 高さ1,900 幅1,180	1式
田	床上げ 床シート	高さ200mm 厚さ2.0mm	1個
田	上りかまち	高さ200mm 3.6m	1式

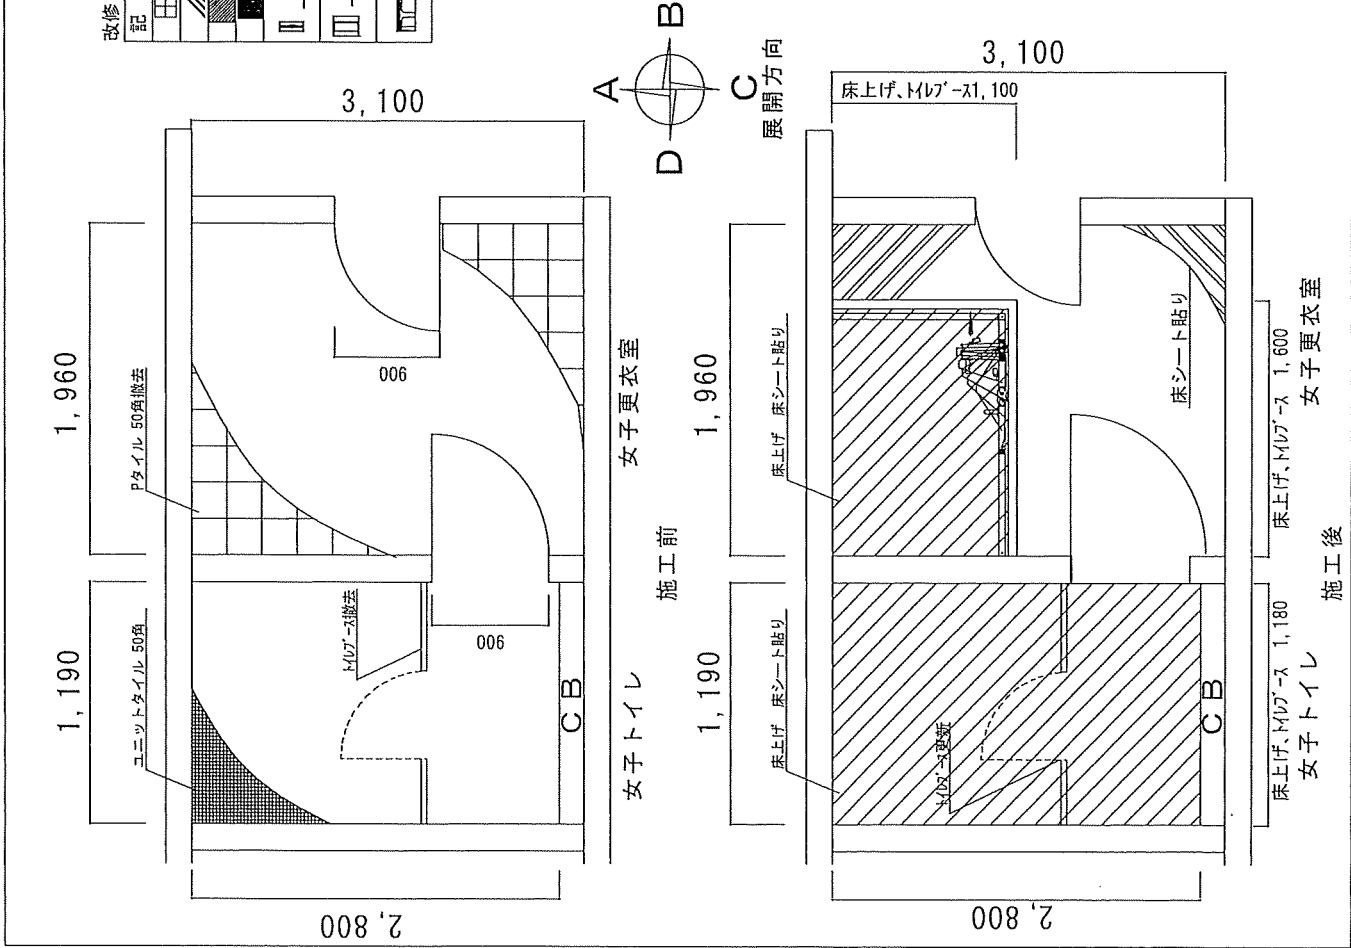

1,250


2,075

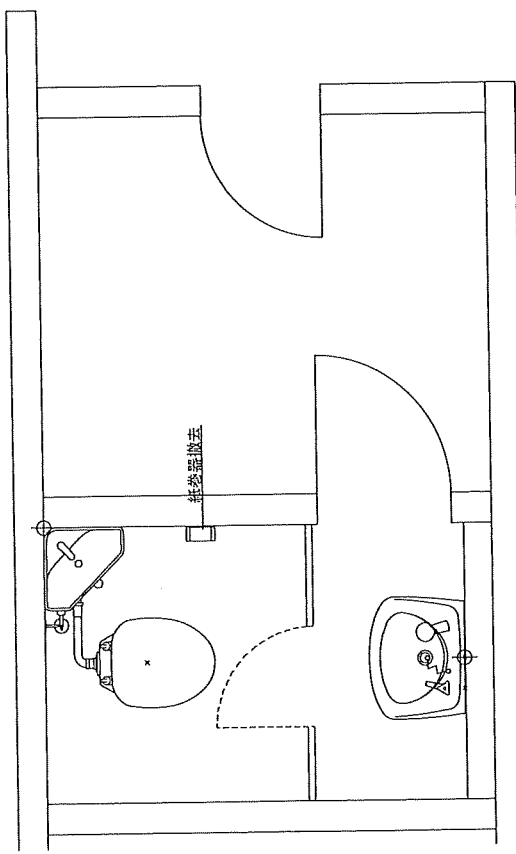

女子トイレ
女子更衣室
施工前

1,250


2,075

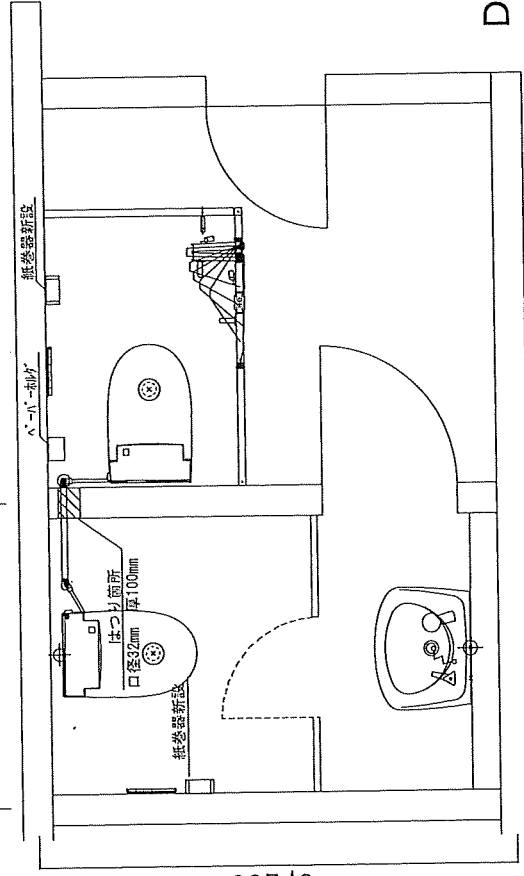


女子トイレ
女子更衣室
施工後

3,200

A面
女子トイレ
女子更衣室
施工前

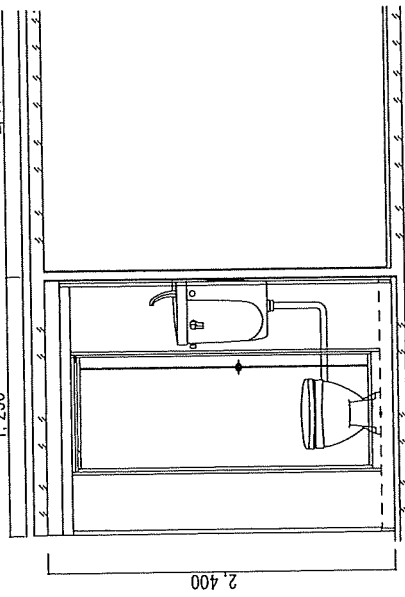

2,400

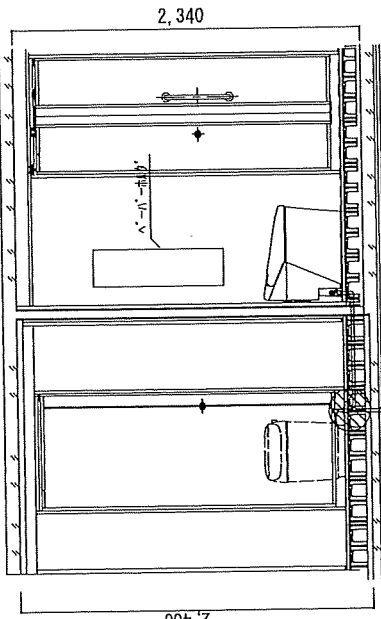

A面
女子トイレ
女子更衣室
施工後

改修

記号	名称	規格・構造	数量
①	既設大便器	撤去	1組
②	既設洗面台		1組
③	新設大便器	ケラシレット含む	2組
④	紙巻器	1連	2個
⑤	給水管 13A	0.9m 継手含む	1式
⑥	ペーパーホルダー		1個

工事関係者以外不許複製


工事件名 #153庁舎等内装改修工事

図面名称 #162機械設備（給水管）詳細図

図面番号 17-31 縮尺 N/S

航空自衛隊春日基地


令和8年6月16日

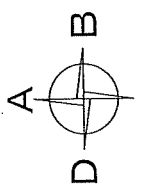



展開方向



1,250 2,075

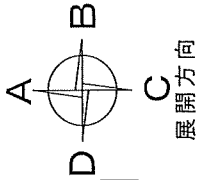

換気扇更新

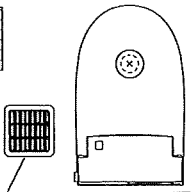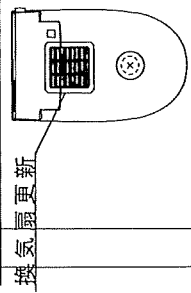


3,200

女子トイレ


女子更衣室

□204 (174)

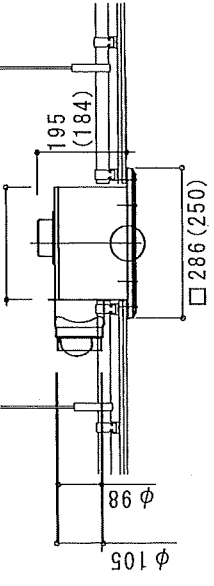

更衣室 換気扇 VD-13ZAVC7 A、A断面
※ (トイレ) 換気扇 VD-10ZAVC7 A、A断面

φ98
φ105

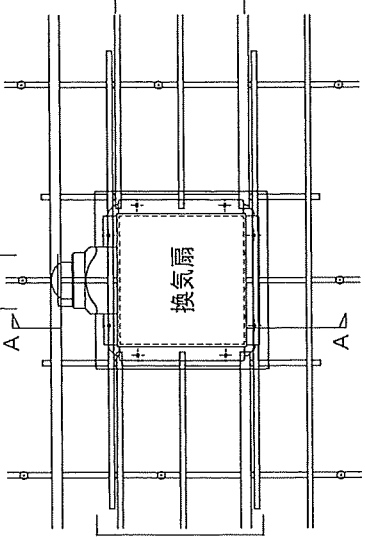


換気扇設置要領 更衣室 (トイレ)

工事関係者以外不許複製

改修

記号	名称	規格・構造	数量
□	天井埋込換気扇 人感センサー付き トイレ	三菱電機 VD-10ZAVC7	1台
□	天井埋込換気扇 人感センサー付き 女子更衣室	三菱電機 VD-13ZAVC7	1台

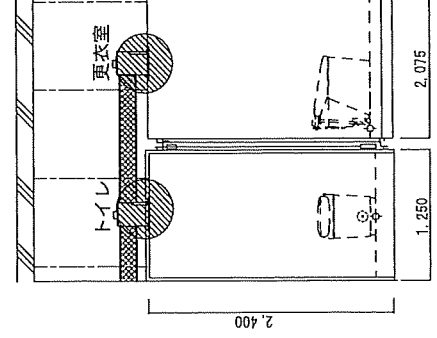

A面

トイレ 更衣室 既設換気扇接続箇所

工事件名 #153庁舎等内装改修工事



図面名称 #162換気扇詳細図

図面番号 19-31


縮尺 N/S

航空自衛隊春日基地

令和8年6月16日

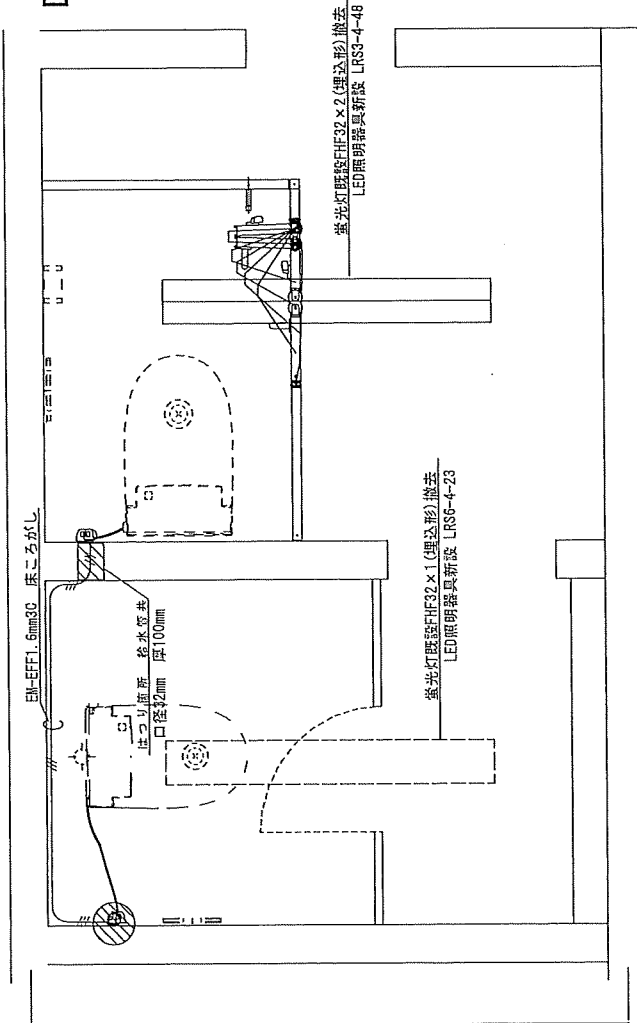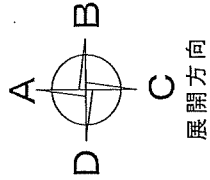

3, 200


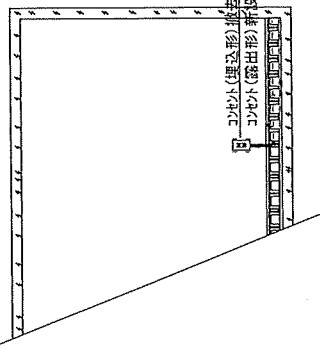


D面

女子トイレ
女子更衣室


A面

露出コンセント取付要領
ケーブル敷設要領

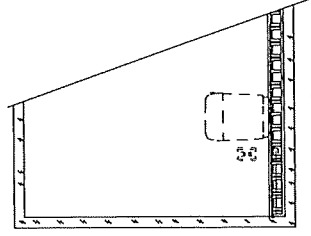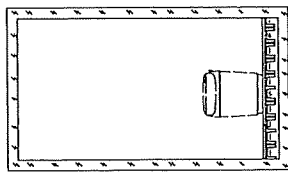

B面


女子トイレ
ケーブル敷設要領

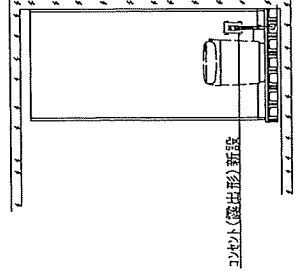

D面


女子更衣室
コンセント取付要領
ケーブル敷設要領

工事関係者以外不許複製

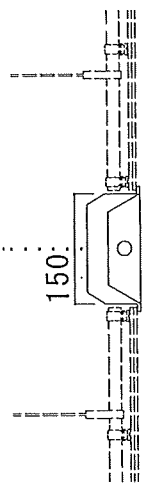


C断面 LED照明設置要領 トイレ

LED照明器具新設 LRS3-4-48

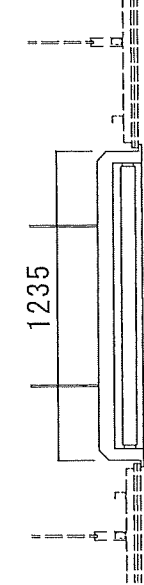


D断面 LED照明設置要領 トイレ

LED照明器具新設 LRS6-4-23

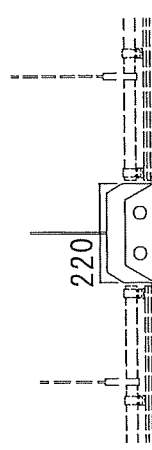

C断面 LED照明設置要領 更衣室

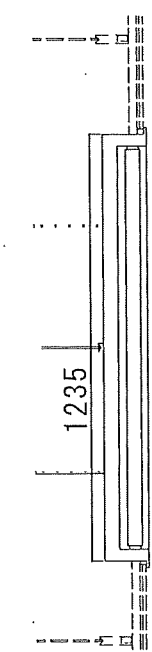

D断面 LED照明設置要領 更衣室

工事件名 #153庁舎等内装改修工事


図面名称 #162電気器具取付詳細図

図面番号 20-31

縮尺 N/S

航空自衛隊春日基地


令和8年6月16日

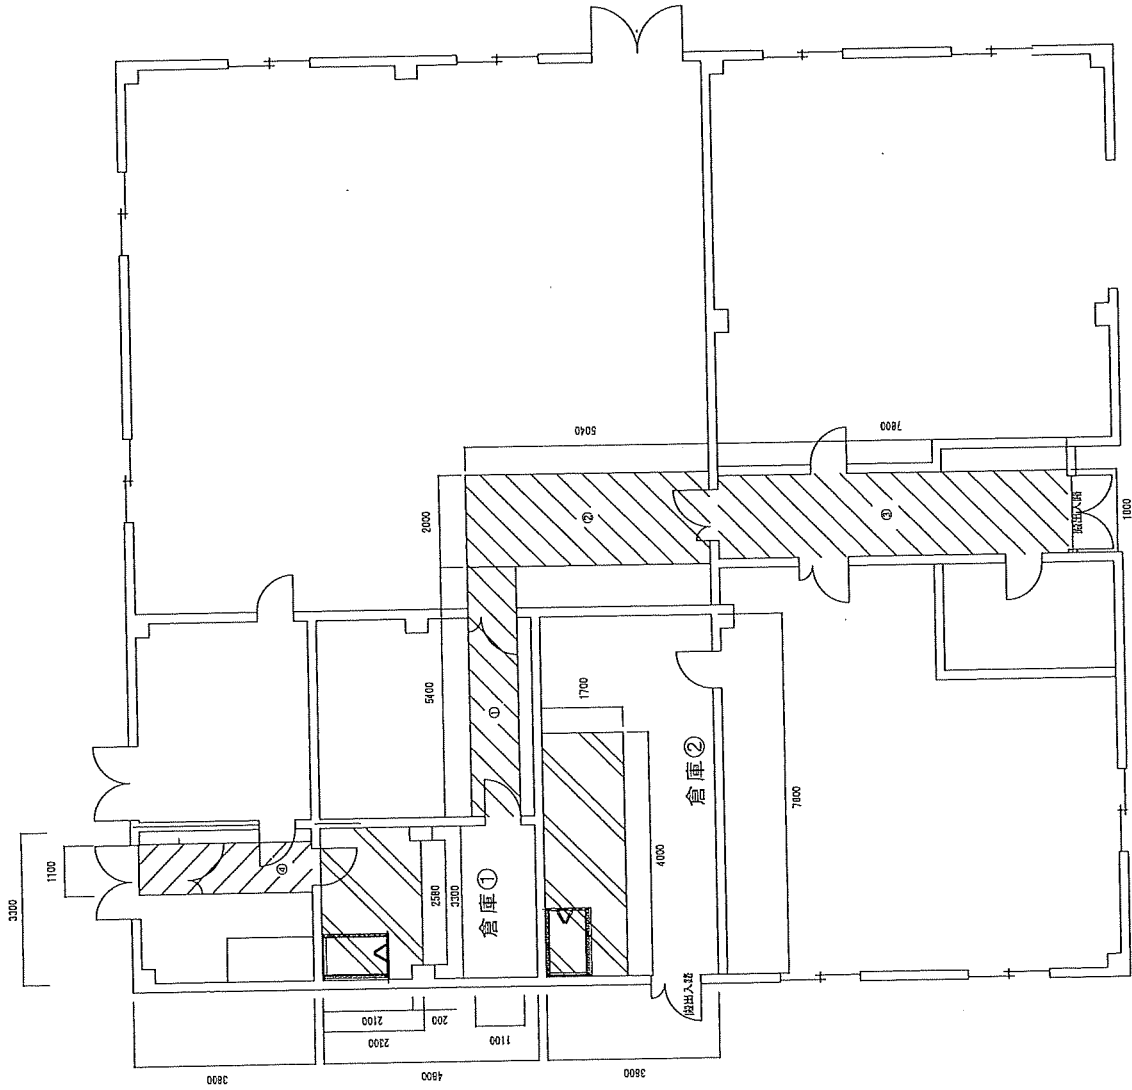

 搬出入路部分
 複合改修部分

工事関係者以外不許複製


工事件名	#153庁舎等内装改修工事		
図面名称	#163養生詳細図		
図面番号	21-31	縮尺	N/S
航空自衛隊春日基地			令和8年6月16日

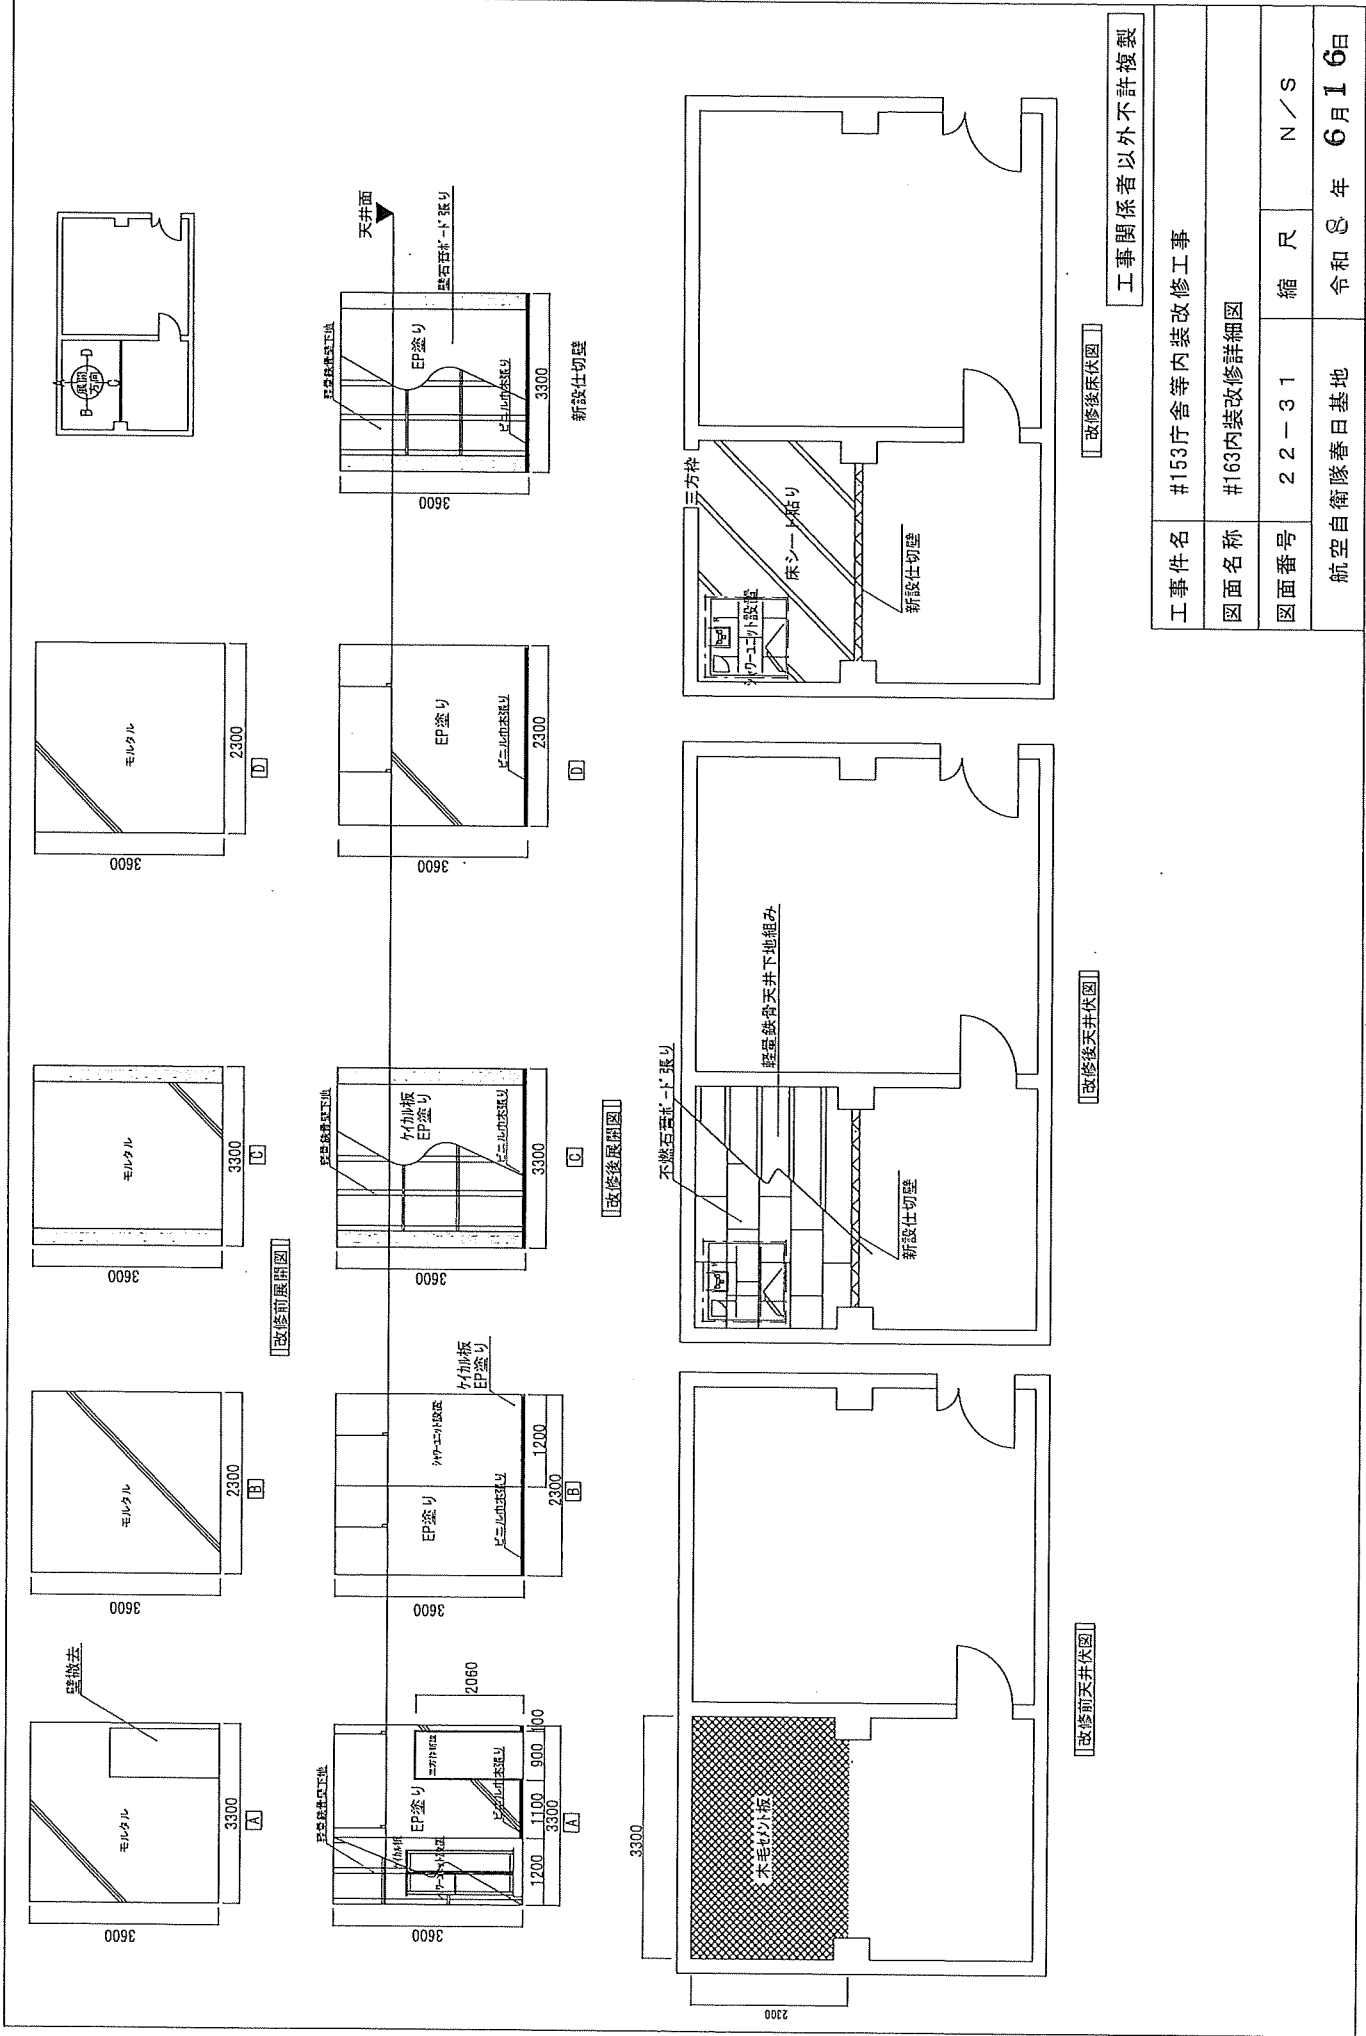

工事関係者以外不許複製

工事件名	#153庁舎等内装改修工事		
図面名称	#163内装改修詳細図		
図面番号	22-31	縮尺	N/S
航空自衛隊春日基地		令和 8 年	6 月 16 日

22,000

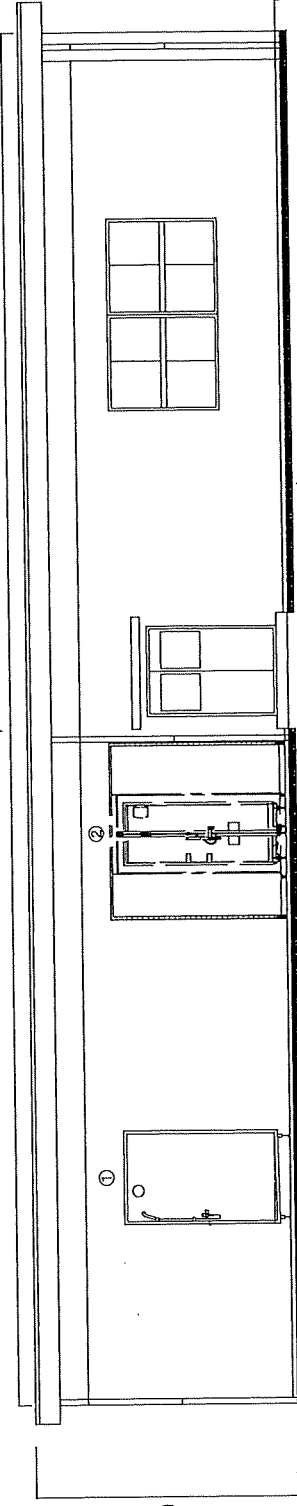


凡例


記号	記号名	数量	単位
	折戸式シャワブース	12.5	m ²
	シャワーユニット	2	組

4,300


#163 立面図

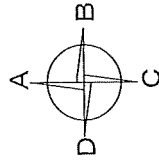


展開方向

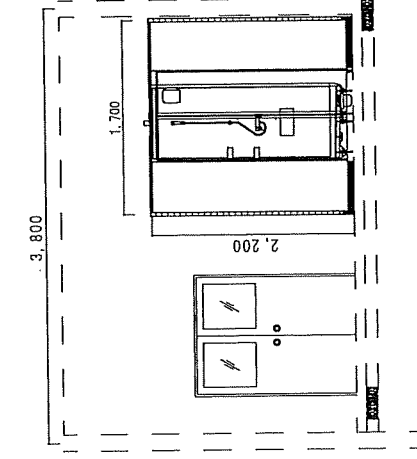

D 展開図 ②倉庫

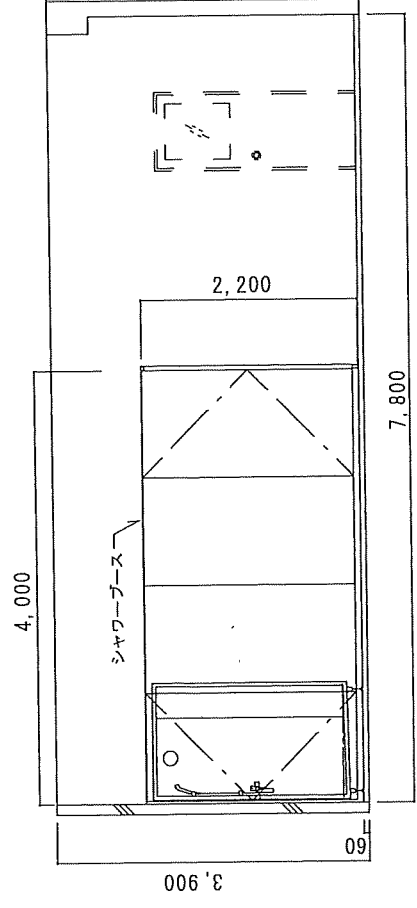

A 展開図 ②倉庫

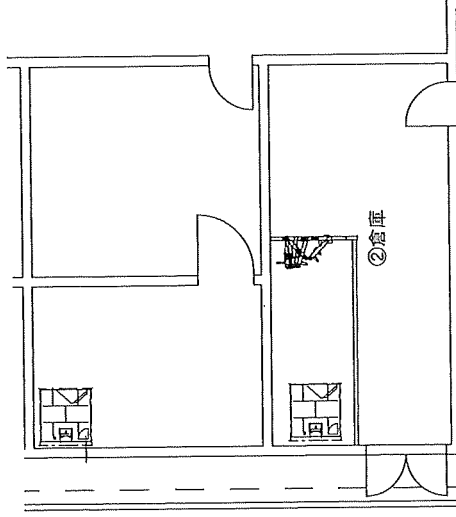

#163 平面図

工事関係者以外不許複製

工事件名	#153庁舎等内装改修工事		
図面名称	#163シャワブース詳細図		
図面番号	23-31	縮尺	N/S
航空自衛隊春日基地		令和8年6月16日	

22,000

4,300


250φ EX-25EH8 660m³/h 換気扇
電動シャッター

送風口
換気口

①倉庫

②倉庫


#163 立面図

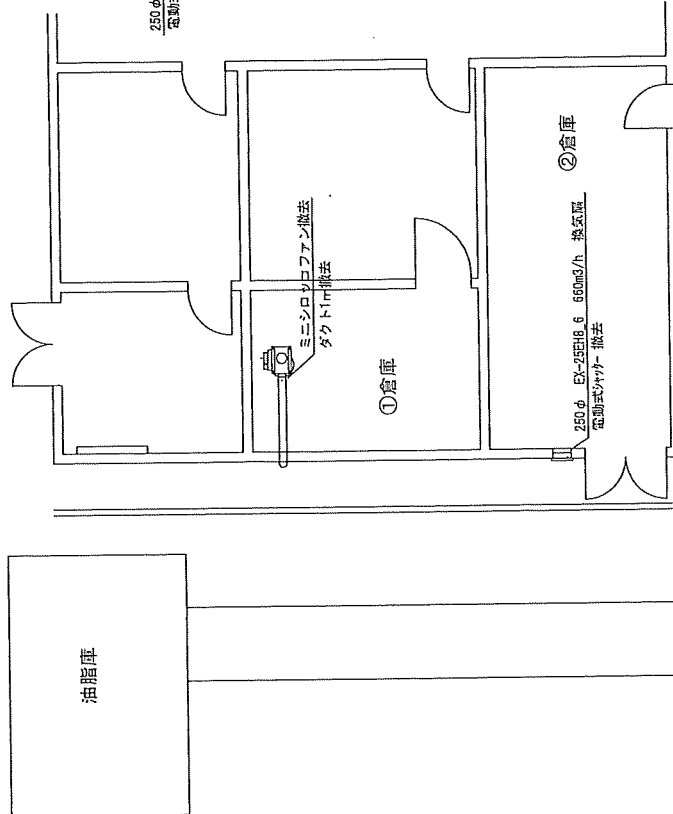

4,000

250φ EX-25EH8 660m³/h 換気扇
電動シャッター 撤去


②倉庫 改修前展開図

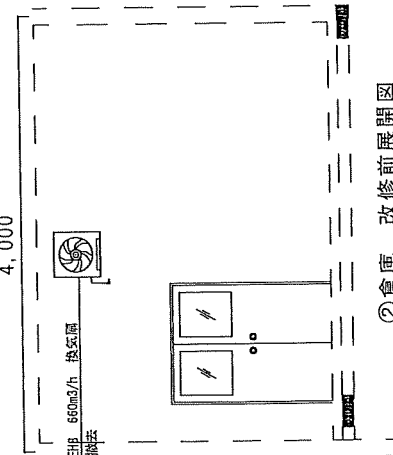

5,000

送風機
150φ 350m³/h 撤去

①倉庫 改修前展開図

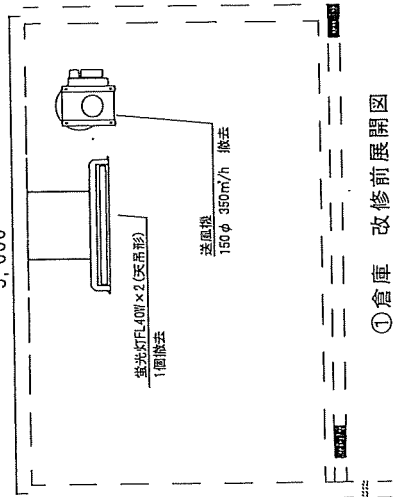

工事関係者以外不許複製


工事件名	#153庁舎等内装改修工事		
図面名称	#163改修前詳細図		
図面番号	24-31	縮尺	N/S
航空自衛隊春日基地		令和8年6月16日	

#163 平面図


凡例

記号	記号名	数量	単位
	給水管袖手含む 7.8m	1	式
	既設配管		


22,000

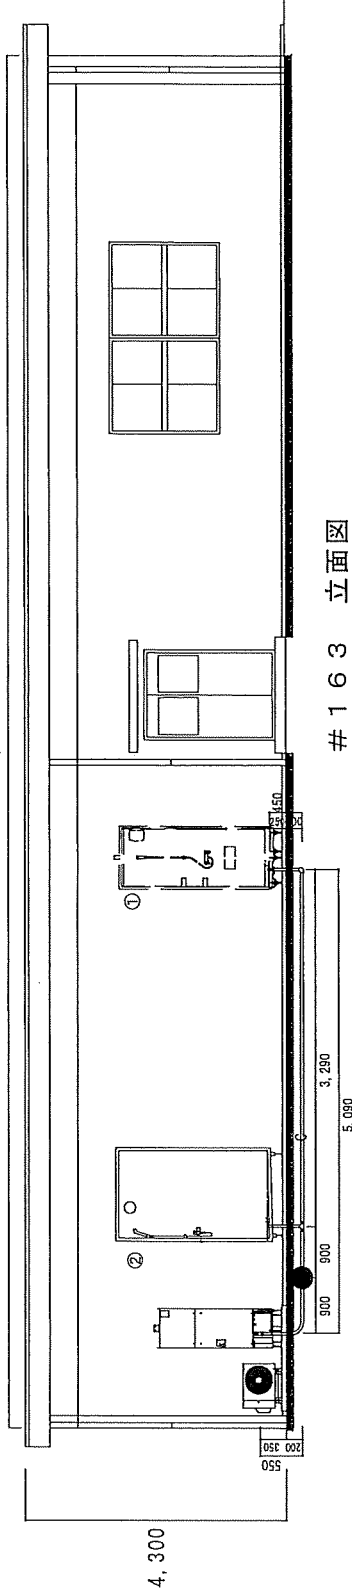

1 6 3 立面図

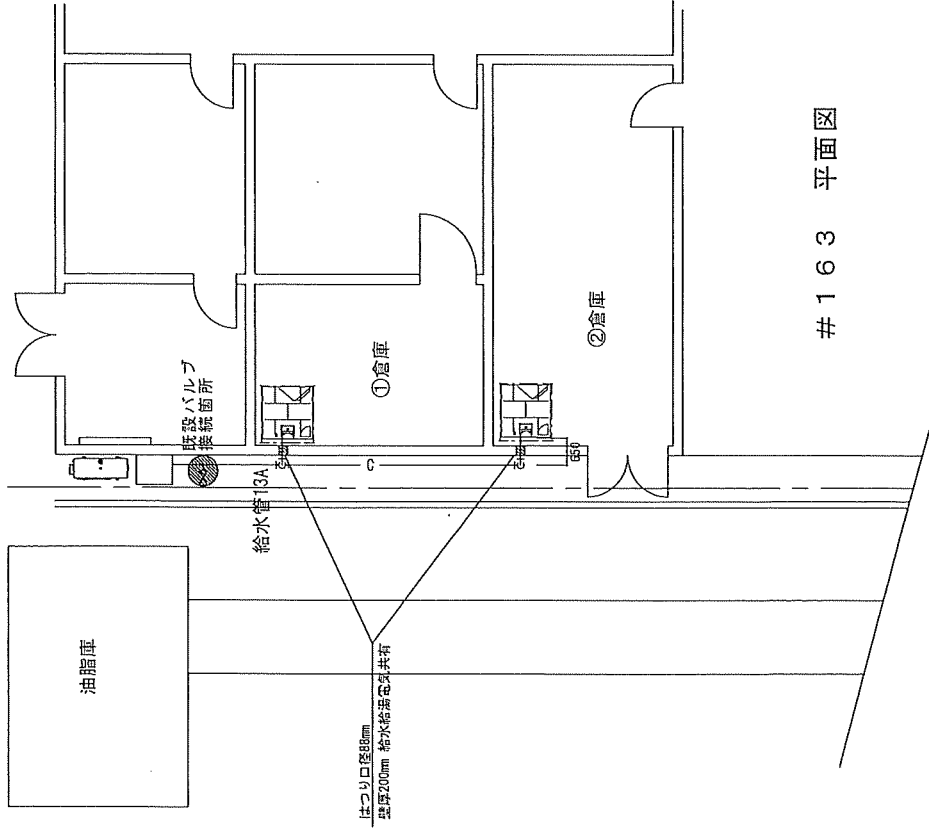

1 6 3 平面図

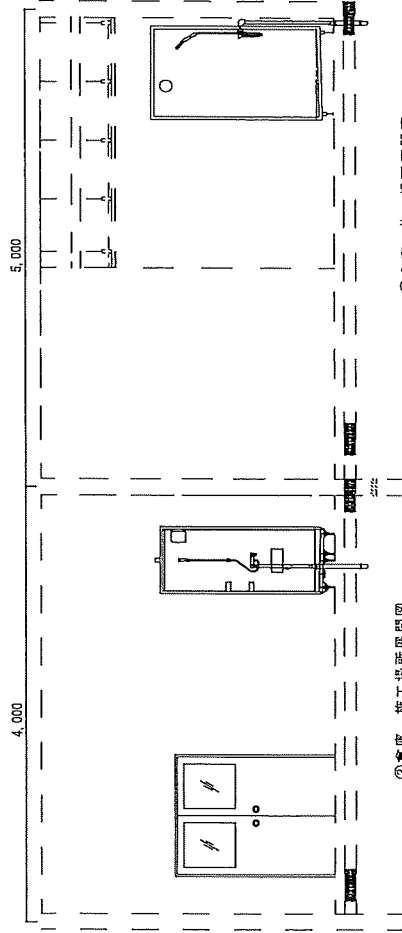

②倉庫 施工場所展開図

①倉庫 施工場所展開図

工事関係者以外不許複製

工事件名 #153庁舎等内装改修工事



図面名称 # 1 6 3 給水管系統図

図面番号 2 5 - 3 1 縮 尺 N / S

航空自衛隊春日基地

令和 8 年 6 月 1 6 日


1 6 3 立面図

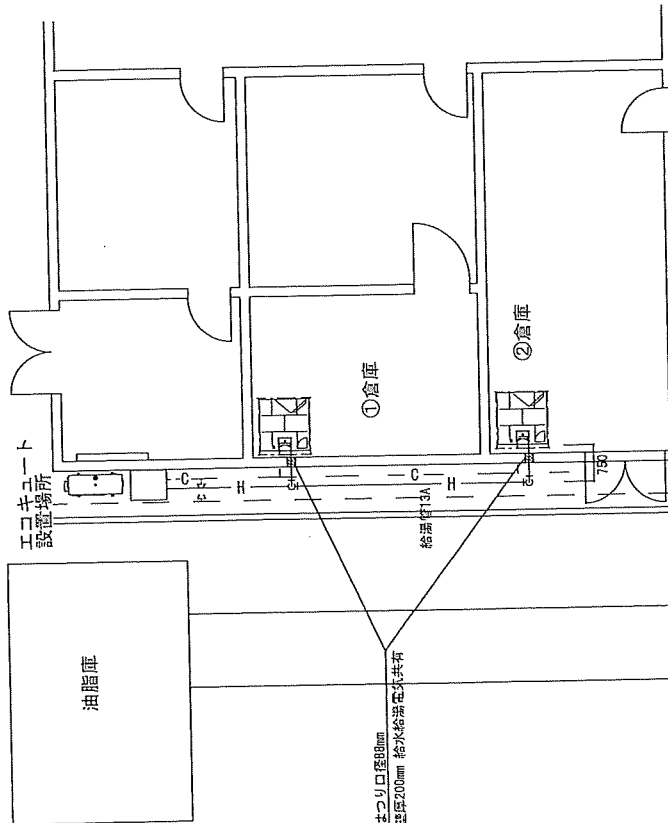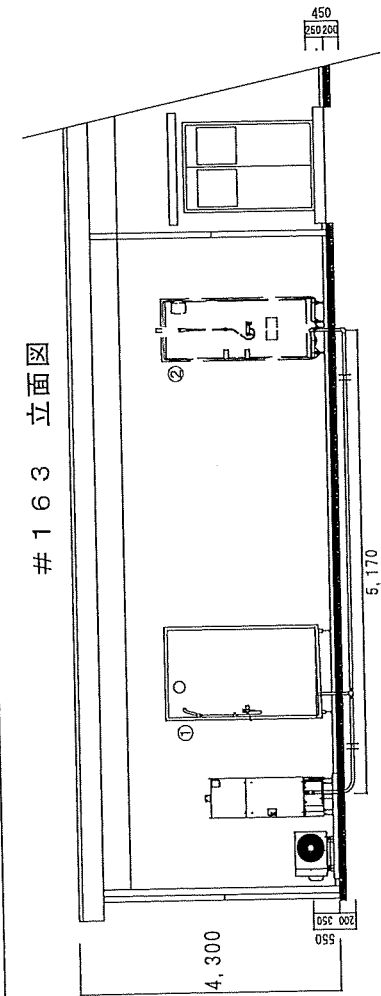

凡例

記号	記号名	数量	単位
—C—	給水管 7.8m	1	式
—H—	給湯管 7.4m	1	式
—	配設配管		


1 6 3 平面図

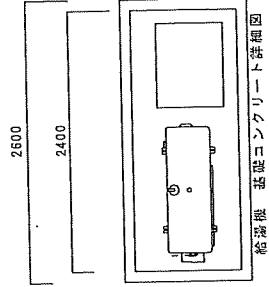

平面図

鉄筋数量 200mm × 200mm

2.4m × 3本 = 7.2
1.0m × 11本 = 11m
7.2 + 11 = 18.2m
18.2m × 0.995kg = 18.109 ÷ 18.11kg

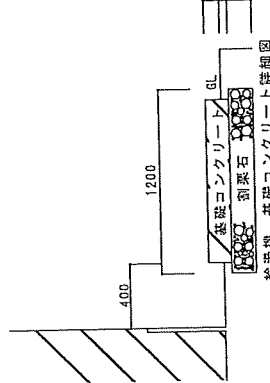

立面図

基礎コンクリート

2.4 × 1.0 × 0.15 = 0.36m³

割栗石

2.6 × 1.2 × 0.15 = 0.468 ÷ 0.47m³

型枠数量

(2.4 + 1.0) × 2面 × 0.15 = 1.02m²

エコキュートコンクリート基礎

工事関係者以外不許複製


工事件名 #153庁舎等内装改修工事

図面名称 #163給湯機器詳細図




図面番号 26-31 縮尺 N/S

航空自衛隊春日基地 令和 8 年 6 月 16 日

22,000

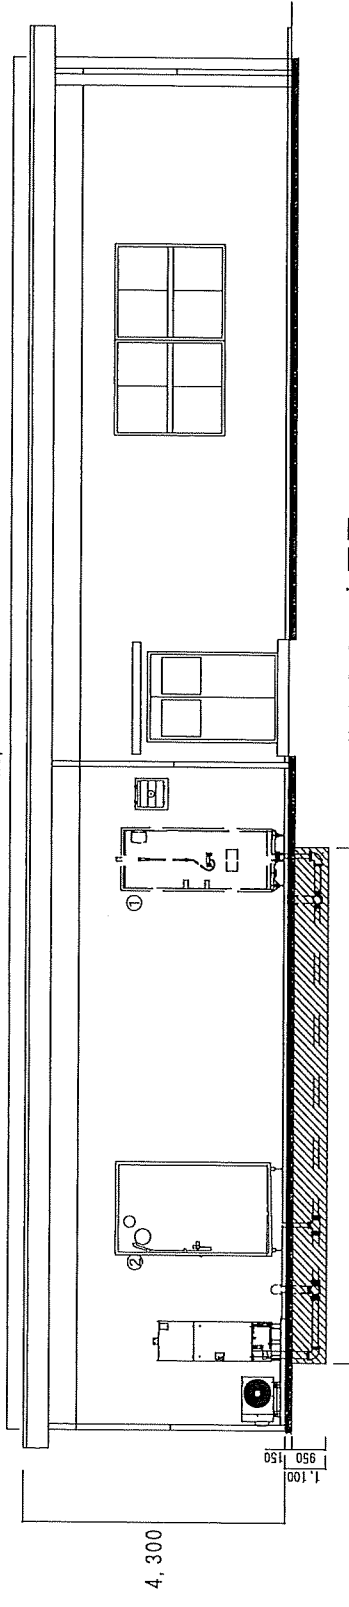

1 6 3 立面図

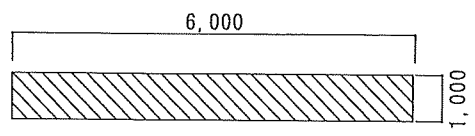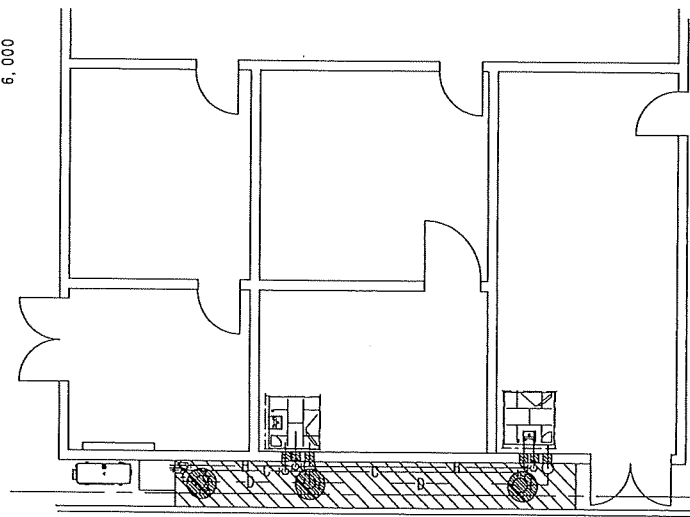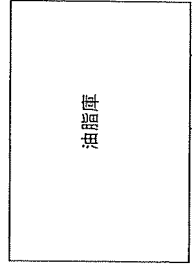

詳細

根切数量	1.0m×0.95m=0.95㎡	0.95㎡×6.0m=5.7m³
砂利地床	1.0m×0.15m=0.15㎡	0.15㎡×6.0m=0.9m³
埋戻し数量	5.7m³+0.9m³=6.6m³	

工事関係者以外不許複製


工事件名	#153庁舎等内装改修工事		
図面名称	#163土工詳細図		
図面番号	27-31	縮尺	N/S
航空自衛隊春日基地		令和 8 年 6 月 16 日	

22,000


凡例			
記号	記号名	数量	単位
	排水管	5.0	m
	既設配管		

4,300

1 6 3 立面図

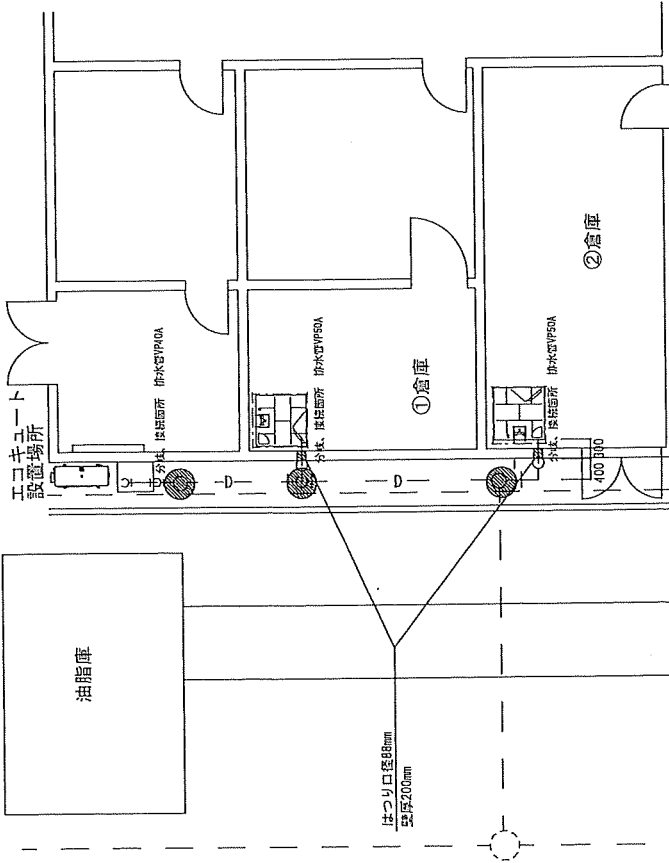

1 6 3 平面図

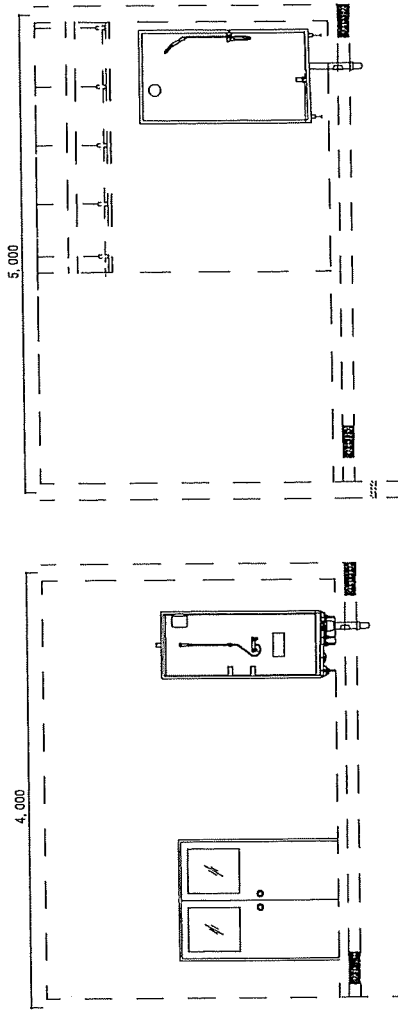


①倉庫 施工場所展開図

②倉庫 施工場所展開図


工事関係者以外不許複製

工事件名	#153庁舎等内装改修工事		
図面名称	# 1 6 3 排水管系統図		
図面番号	2 8 - 3 1	縮 尺	N / S
航空自衛隊春日基地		令和 8 年 6 月 1 6 日	


22,000

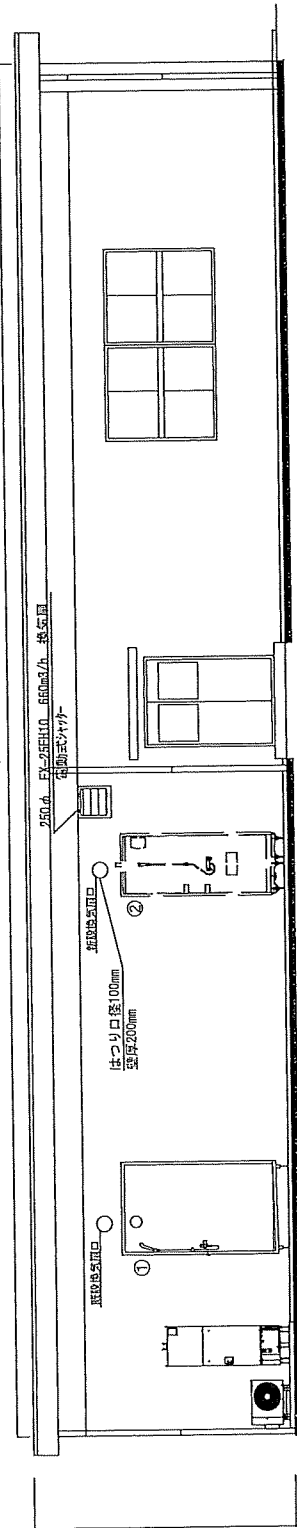


1 6 3 立面図

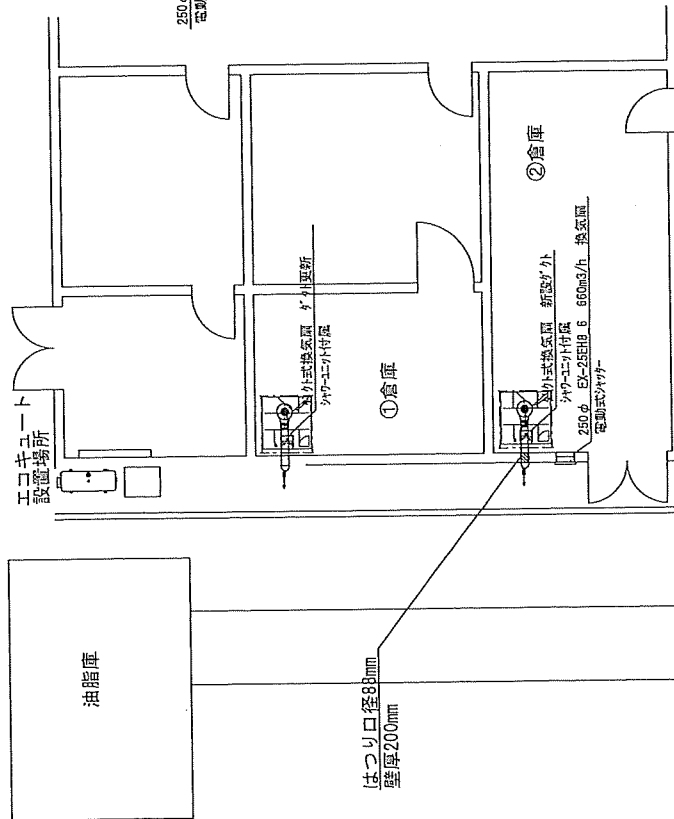

1 6 3 平面図

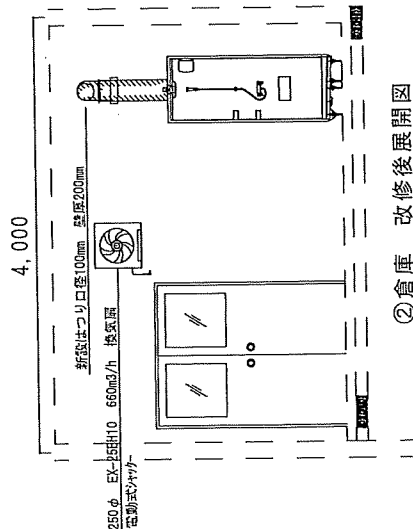


②倉庫 改修後展開図

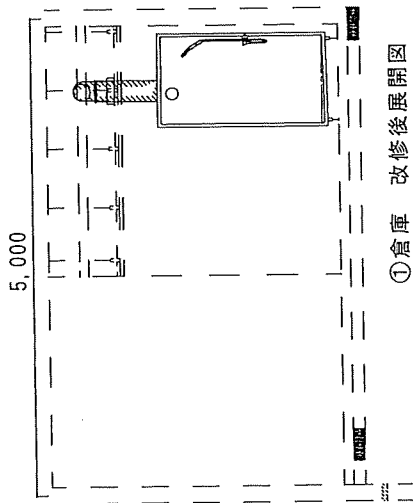

①倉庫 改修後展開図

記号	記号名	規格	数量
△	ベントキャップ	100φ	1個
⊙	換気扇	シャフユニット付属	2個
⊠	プラグ・ルダ・クト	100φ	3.2m

工事関係者以外不許複製

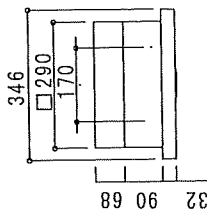





換気扇取付要領

工事件名 #153庁舎等内装改修工事



図面名称 # 1 6 3 機械機器設置要領

図面番号 2 9 - 3 1 縮尺 N / S

航空自衛隊春日基地 令和 8 年 6 月 1 6 日

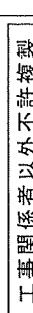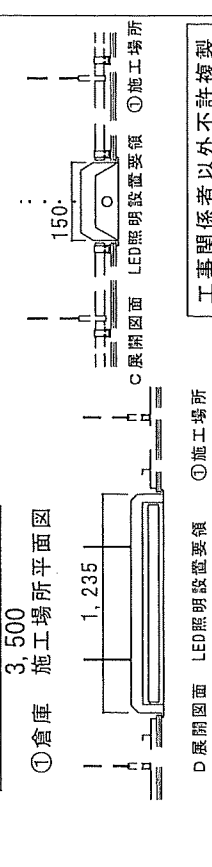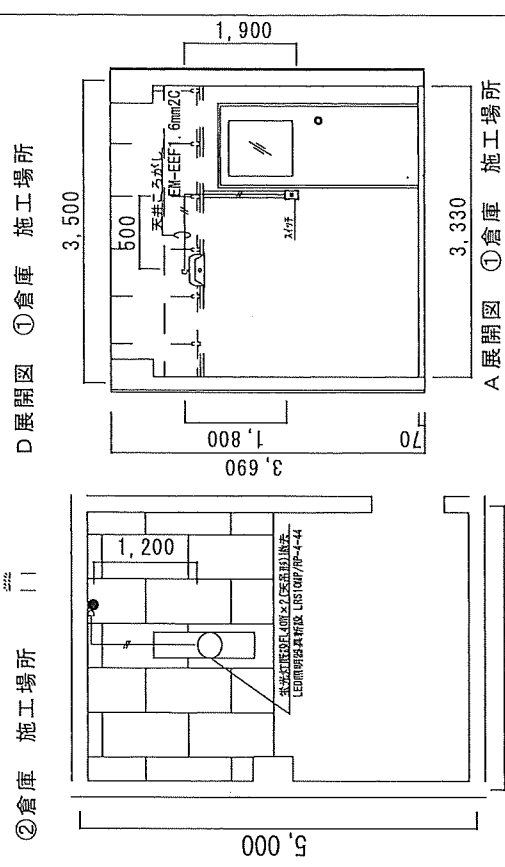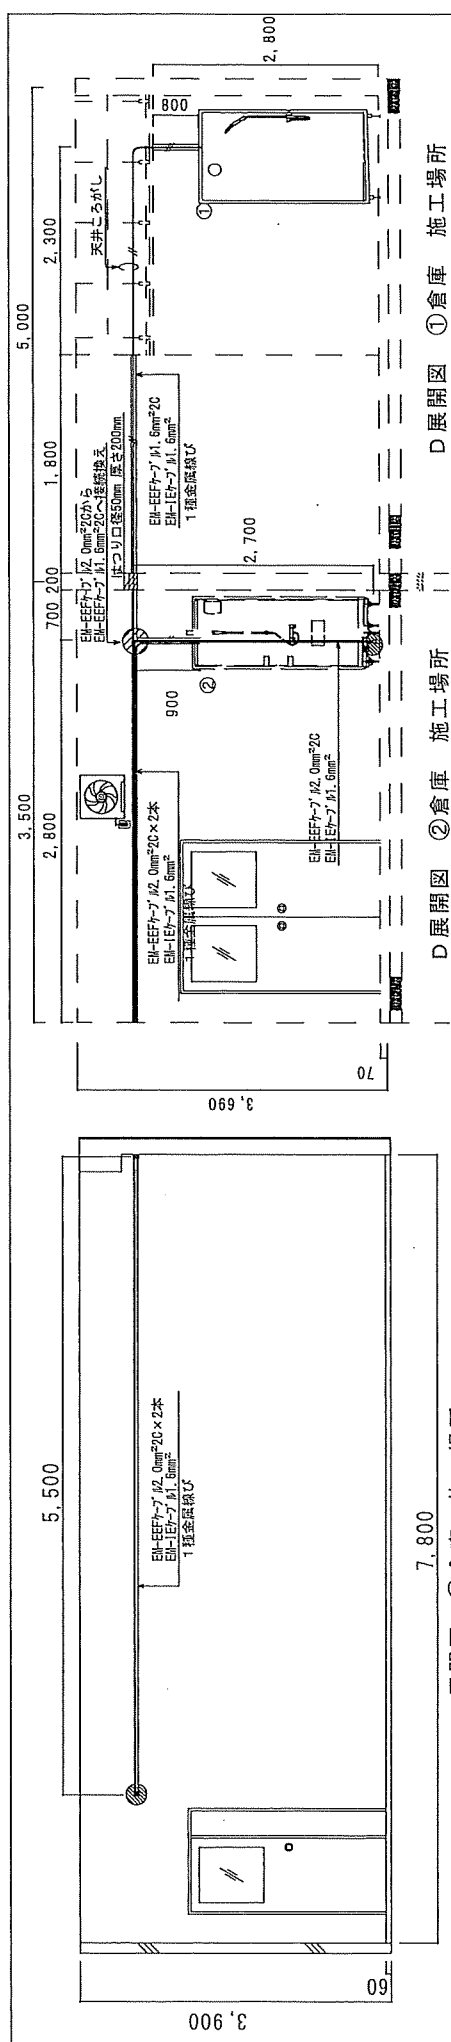

工事(件名)	#153庁舎等内装改修工事		
図面名称	#163電気詳細図2		
図番番号	3 1 — 3 1	縮 尺	N / S
航空自衛隊春日基地			令和 8 年 6 月 1 6 日

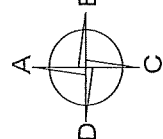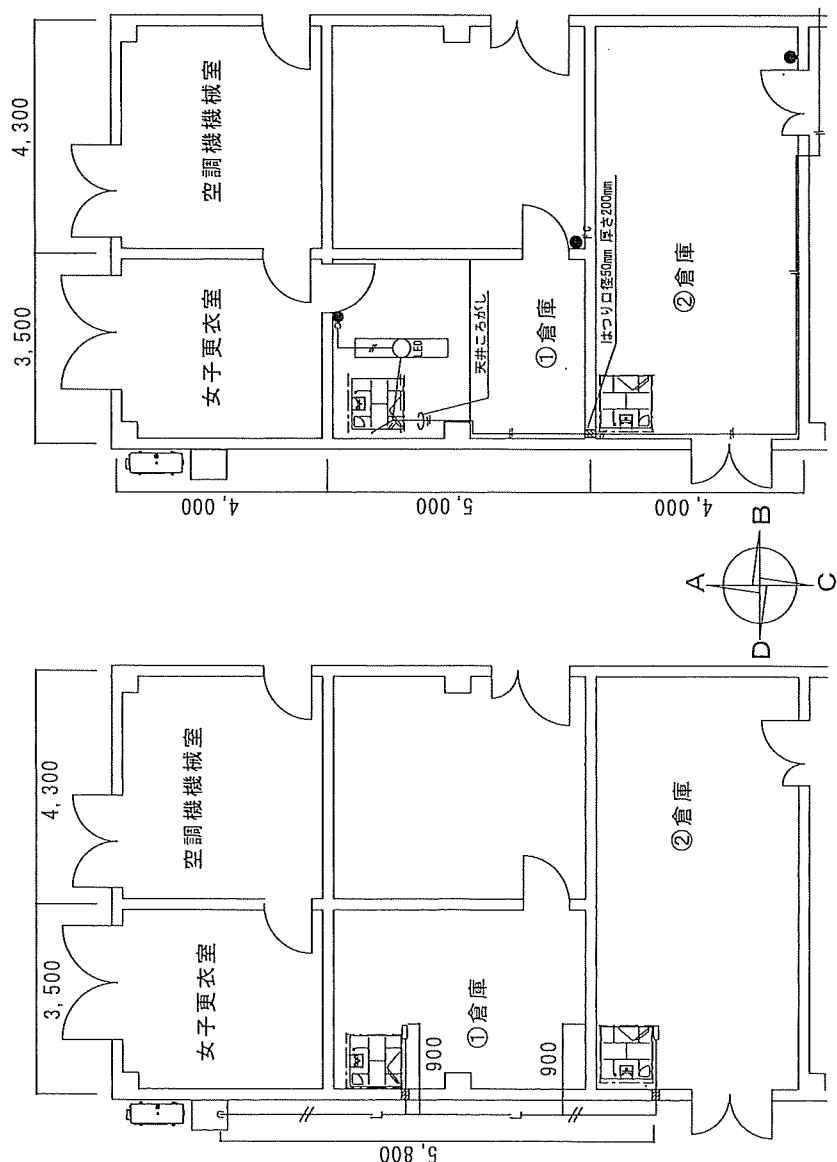

工事関係書類

No.	書 類 名 称	期 日
1	工程表	着工前
2	施工計画書※ 1	着工前
3	着工届	着工前
4	現場代理人等指名・変更通知書	着工前
5	打合せ簿※ 2	都度
6	材料検査簿	材料検査前
7	出荷証明書（任意様式）	都度
8	発生材調書※ 2	発生材引渡し前
9	工事完成通知及び工事完成検査願書	完成後
10	施工体制台帳・施工体系図・工事現場における施工体系図の把握表※ 3	都度
11	アスベスト調査報告書	都度
12	その他、監督官の指示する書類	都度

※ 1 契約金額 5 0 0 万円以上の場合

※ 2 必要に応じて提出

※ 3 下請契約を締結する場合