

契約担当官
航空自衛隊西部航空警戒管制団
会計隊長 濱崎 祥幸

公 告

下記により入札を実施するので、「入札(見積)及び契約心得」を同意のうえ参加すること。

記

- 1 入札に付する事項 「消防設備点検(機器・総合及び機器点検)」
- 2 入札方式 一般競争入札
- 3 入札日時 令和 8 年 7 月 14 日(火) 14時15分
- 4 入札場所 航空自衛隊西部航空警戒管制団 基地業務群会計隊 入札室
- 5 契約方法 確定契約
- 6 契約条項を示す場所 航空自衛隊西部航空警戒管制団 基地業務群会計隊 事務室
- 7 入札参加資格 (1) 予算決算及び会計令(昭22勅165)第70条の規定に該当する者でないこと。
なお、未成年者、被保佐人又は被補助人であって、契約締結のために必要な同意を得ている者は、同条中、特別の理由がある場合に該当する。
(2) 予算決算及び会計令(昭22勅165)第71条の規定に該当する者でないこと。
(3) 防衛省 防衛装備庁長官 から又は航空幕僚長から「装備品等及び役務の調達に係る指名停止の要領」に基づく指名停止の措置を受けている期間中の者でないこと。
(4) 前号により現に指名停止を受けている者と資本関係又は人的関係のある者であって、当該者と同種の物品の売買又は製造若しくは役務請負について防衛省と契約を行おうとする者でないこと。
(5) 原則、現に指名停止を受けている者の下請負については認めないものとする。ただし真にやむを得ない事由を防衛省 防衛装備庁長官 が認めた場合には、この限りではない。
(6) 防衛省競争参加資格(全省庁統一資格)「役務の提供等」のA、B、C又はD等級に格付けされた九州沖縄地域の競争参加資格を有する者
- 8 入札方法 落札決定に当たっては、入札書に記載された金額に当該金額の10パーセントに相当する額を加算した金額をもって落札価格とするので、入札者は消費税及び地方消費税に係る課税事業者であるか免税事業者であるかを問わず、見積もった金額の110分の100に相当する金額(当該金額に一円未満の端数があるときは、その端数金額を切り捨てる)をもって、申し込みがあったものとする。なお、落札となるべき同価の入札をした者が2名以上ある場合は、くじ引きにより落札者を決定する。
- 9 保証金等 (1) 入札保証金: 予算決算及び会計令(昭22勅165)第77条第1項第2号により免除
(2) 契約保証金: 予算決算及び会計令(昭22勅165)第100条の3第3号により免除
- 10 入札の無効 (1) 第5項に示す入札参加資格がない者のした入札
(2) 入札に関する条件(入札及び契約心得並びに本公告等に示された条件等)に違反した入札
- 11 契約書等の作成 有
- 12 適用する契約条項 航空自衛隊標準契約(請書)条項委託契約条項及び適用契約条項並びに暴力団排除に関する特約条項(工事以外)
- 13 履行期限 令和 9 年 3 月 31 日
- 14 履行場所 航空自衛隊海栗島分屯基地
- 15 その他 (1) 代理者による入札参加は、「委任状」及び代理者の印鑑を持参するものとする。
(2) 入札参加希望者は、入札開始前までにFAX等により、「資格審査結果通知書」の写しを提出するものとする。その際、下記問い合わせ先に到着の有無を確認するものとする。
(3) 郵便等による入札の場合は、郵便の遅延等による事故を防止し、入札に万全を期すため、努めて入札日の前日(土、日及び祝日を含まない)までに到着するよう、配達記録を有する手段により郵送すること。その際、送付する封筒の表側に「入札件名 ○月○日○○○○の入札書在中」と明記するとともに、事前に下記の担当者まで電話で連絡すること。
(4) 入札保証金の納付を免除した場合において、落札者が契約を結ばないときは、入札書に記載された金額に100分の5に相当する金額を徴収することとする。
- 16 お問い合わせ先 航空自衛隊西部航空警戒管制団 基地業務群 会計隊 契約班
816-0804
福岡県春日市原町3-1-1
担当 : 牧野 電話番号 092-581-4091 FAX番号 092-571-5594

入 札 書

令和 年 月 日

契約担当官
航空自衛隊西部航空警戒管制団
会計隊長 濱崎 祥幸 殿

申 込 者 住 所
会 社 名
代表者職位氏名

履行期限		令和9年3月31日		履行場所		航空自衛隊海栗島分屯基地	
品 名 (件 名)	規 格	単 位	数 量	単 価	金 額	備 考	
消防設備点検(機器・総合及び機器点検)	仕様書のとおり	式	1				
	－ 以 下 余 白 －						
入 札 金 額 ￥							
備 考(辞退理由等)							
貴通知・公告に対し、入札心得・契約条項等承知のうえ、上記のとおり提出します。							


委任状

当社は、
を代理人と定め、下記の入札並びに
見積に関する一切の権限を委任します。

記

件 名 消防設備点検(機器・総合及び機器点検)

代理人使用印鑑

 

令和8年7月14日

契約担当官
航空自衛隊西部航空警戒管制団
会計隊長 濱崎 祥幸 殿

住 所
会 社 名
代 表 者 名

価 格 調 査

辞退される場合は辞退理由に○を付けてください。

- | | |
|----------------|------------------|
| 1 取扱無 | 6 営業範囲以外(営業許可無し) |
| 2 納期内の納入不可 | 7 多忙のため |
| 3 納地への納入不可 | 8 その他() |
| 4 見積期限内までの回答不可 | 9 入札参加資格(有 無) |
| 5 最低発注数量に満たない | |

住 所

会 社 名

代表者名

履行期限 令和9年3月31日

履行場所 航空自衛隊海栗島分屯基地

品名	規格	単位	数量	単価	金額	備考
消防設備点検(機器・総合及び機器点検)	仕様書のとおり	式	1			
内訳						
1 機器点検						
(1) 自動火災報知機設備	A地区	式	1			
	B地区	式	1			
	C地区	式	1			
	D地区	式	1			
	E地区	式	1			
	F地区	式	1			
(2) 屋内消火栓設備	A地区	式	1			
	D地区	式	1			
(3) 排煙設備	A地区	式	1			
(4) 消火器(粉末)	A地区	式	1			加圧式
	B地区	式	1			
	C地区	式	1			
	D地区	式	1			
	E地区	式	1			
	F地区	式	1			
(5) 誘導灯	C地区	式	1			
	D地区	式	1			
	E地区	式	1			
	F地区	式	1			

(6) ハロゲン化物 消火設備	D地区	式	1			
	E地区	式	1			
	F地区	式	1			
2 総合点検						
(1) 自動火災報知 機設備	A地区	式	1			
	B地区	式	1			
	C地区	式	1			
	D地区	式	1			
	E地区	式	1			
	F地区	式	1			
(2) 屋内消火栓設備	A地区	式	1			
	D地区	式	1			
(3) 排煙設備	A地区	式	1			
(4) 消火器（粉末）	A地区	式	1			加圧式
	B地区	式	1			
	C地区	式	1			
	D地区	式	1			
	E地区	式	1			
	F地区	式	1			
(5) 誘導灯	C地区	式	1			
	D地区	式	1			
	E地区	式	1			
	F地区	式	1			
(6) ハロゲン化物 消火設備	D地区	式	1			
	E地区	式	1			
	F地区	式	1			

[illegible]

航 空 自 衛 隊 仕 様 書				
仕様書の 種 類	内容による分類	役 務 仕 様 書		
	性質による分類	個 別 仕 様 書		
物品番号		仕 様 書 番 号		
品 名 又は 件 名	消防設備点検 (機器・総合及 び機器点検)	19警LPS—R0006		
		承 認	令和 7年 6月11日	
		作 成	令和 7年 6月11日	
		改 正	令和 年 月 日	
		作成部 隊 名	第19警戒隊 基地業務小隊	

1 総則

1.1 適用範囲

この仕様書は、航空自衛隊海栗島分屯基地における消防設備点検について規定する。

1.2 引用文書等

本役務は、仕様書による他、次の関係法規により履行するものとする。

- a) 消防法第17条の3の3
- b) 建築保全業務共通仕様書

2 役務に関する要求

2.1 役務の概要

航空自衛隊海栗島分屯基地の消防設備点検を実施するものである。

2.2 役務の内容

- a) 履行場所
調達要領指定書のとおり
- b) 履行期限
調達要領指定書のとおり
- c) 数量等
調達要領指定書のとおり
- d) 特記事項
調達要領指定書のとおり

件 名	消防設備点検（機器・総合及び機器点検）
-----	---------------------

3 一般共通事項

一般事項は、次による。

3.1 現場代理人

契約相手方は、着手前に現場代理人を通知するものとする。

3.2 着手届

契約相手方は、着手届にて着手日を通知するものとする。

3.3 役務工程表

契約相手方は役務の着手に先立ち、役務工程表を作成し官側に提出するものとする。また役務工程表を変更する必要がある場合は、当該部分の施工に先立ち、監督官の承認を受け修正するものとする。

3.4 疑義に対する協議

本仕様書に定められた内容に疑義が生じたり、現場の収まり、取り合いの関係で本仕様書によることが困難又は不都合な場合は、監督官と協議の上、監督官の承諾を受け、打合せ簿（部隊定型様式）に記録するものとする。

3.5 役務現場管理

- a) 現場代理人は、主任技術者を兼ねることができる。また、役務現場において役務現場の整理整頓に心掛け、風紀、衛生及び安全の管理並び火災及び盗難の事故防止に万全を期するものとする。
- b) 基地内の既存施設及び工作物、備品の保護には十分注意を払うものとし、万一不注意により破損した場合は、契約相手方の負担において、原形に復旧するものとする。

3.6 役務の記録

- a) 官側と調整した結果について記録を整理するものとする。
- b) 役務の実施に際し、試験を行った場合は、直ちに記録するものとする。
- c) 次の 1) から 3) のいずれかに該当する場合、役務の記録及び役務写真を整備するものとする。
 - 1) 一工程の履行を完了した場合
 - 2) 本仕様書に定められた履行の確認を行った場合
 - 3) 履行によって隠蔽される等、後日の目視による検査が、不可能な場合又は容易でない部分の履行を行う場合
 - 4) 役務写真は、当該役務に関する部分以外の撮影を禁止するものとし、役務実施前、中、後（同一場所・同一方向より撮影を基準）を撮影しアルバムに整理して提出するものとする。

件 名	消防設備点検（機器・総合及び機器点検）
-----	---------------------

3.7 監督・検査

- a) 契約相手方は、次の 1) から 3) に示す要件の全てを満たした場合に官側に役務完了通知書及び役務完了検査願を提出のうえ、完了検査を受けるものとする。
 - 1) 本仕様書に示す全ての役務が完了していること。
 - 2) 監督官の示した事項が完了していること。
 - 3) 仕様書に定められた提出書類の整備が全て完了していること。
- b) この仕様書に基づき、検査官の確認を受けるものとする。
- c) 検査の結果、不合格があった箇所については、速やかに是正し、再度検査を受けなければならない。

3.8 基地内共通事項

- a) 本役務実施にあたっての入門及び行動は、交通法規及び基地規則を厳守して行うものとし、役務場所以外への立入を禁止する。やむを得ず役務場所以外への立入を必要とする場合は、監督官に確認の上で、行うものとする。立入制限区域内での作業をする場合は、事前に立入申請を実施し、許可された者以外、作業を実施してはならない。また、写真撮影については、事前に監督官と調整するものとする。
- b) 基地内において契約履行上直接又は間接的に知り得た事項について、関係者以外に漏洩してはならない。

3.9 提出書類

契約相手方は、次の書類を作成し遅滞なく提出するものとする。

件 名	消防設備点検（機器・総合及び機器点検）
-----	---------------------

書 類 名	提出期限	必要の有無	部数	備考
入門許可申請書	契約後速やかに	○	1	官側様式
臨時立入申請	〃	○	1	〃
携帯型通信・記録機器持込申請	〃	○	1	〃
現場代理人及び主任技術者設定通知書	着手前	○	1	〃
略歴書	〃	○	1	〃
役務工程表	〃	○	1	契約相手方様式
着手届	〃	○	1	官側様式
役務完了通知及び役務完了検査願	完了後	○	1	〃
役務写真帳	〃	○	1	契約相手方様式
引渡書	完了検査後	○	1	官側様式
役務打合せ簿	都度	○	1	〃
残業届	〃	○	1	官側様式
その他官側が示す書類	〃	○	1	〃

調達要領指定書	発 簡 番 号	
	調 達 要 求 番 号	施設第 8－2
	調 達 要 求 年 月 日	令和 8 年 6 月 2 9 日
	作 成 部 課	第19警戒隊基地業務小隊施設班
	作 成 年 月 日	令和 8 年 6 月 1 日
件 名	消防設備点検（機器・総合及び機器点検）	
仕 様 書 番 号	19警LPS-R0006	

指定事項:

2.2 役務の内容

- a) 履行場所
航空自衛隊海栗島分屯基地
- b) 履行期限
令和 9 年 3 月 3 1 日
- c) 数量等

履行場所		規格	数量	備考
海栗島分屯基地	履行場所 (A地区)	自動火災報知設備 屋内消火栓設備 排煙設備 消火器 配線	1 式	図面番号 2/9, 3/9
	履行場所 (B地区)	自動火災報知設備 消火器 配線	1 式	図面番号 4/9
	履行場所 (C地区)	自動火災報知設備 消火器 誘導灯 配線	1 式	図面番号 5/9
	履行場所 (D地区)	自動火災報知設備 屋内消火栓設備 消火器 配線 誘導灯 ハロゲン化物消火設備	1 式	図面番号 6/9, 7/9
	履行場所 (E地区)	自動火災報知設備 消火器 配線 誘導灯 ハロゲン化物消火設備	1 式	図面番号 8/9
	履行場所 (F地区)	自動火災報知設備 消火器 配線 誘導灯 ハロゲン化物消火設備	1 式	図面番号 9/9

d) 特記事項




- 1) 実施予定計画については下表を基準とする。

令和 8 年度 実施予定計画表（基準）											
4 月	5 月	6 月	7 月	8 月	9 月	1 0 月	1 1 月	1 2 月	1 月	2 月	3 月
			○						○		

※ 機器・総合

※ 機器

- 2) 点検終了後は、点検結果報告書を作成し、監督官に提出するものとする。なお、完了検査は検査官の書類等の確認をもって行なうものとする。
- 3) 消防機関への報告については、契約相手方の責任において行うものとする。
- 4) 総合点検時における窒素ガスボンベ等は、契約相手方の責任において、台船等を利用し搬出入を行うものとする。

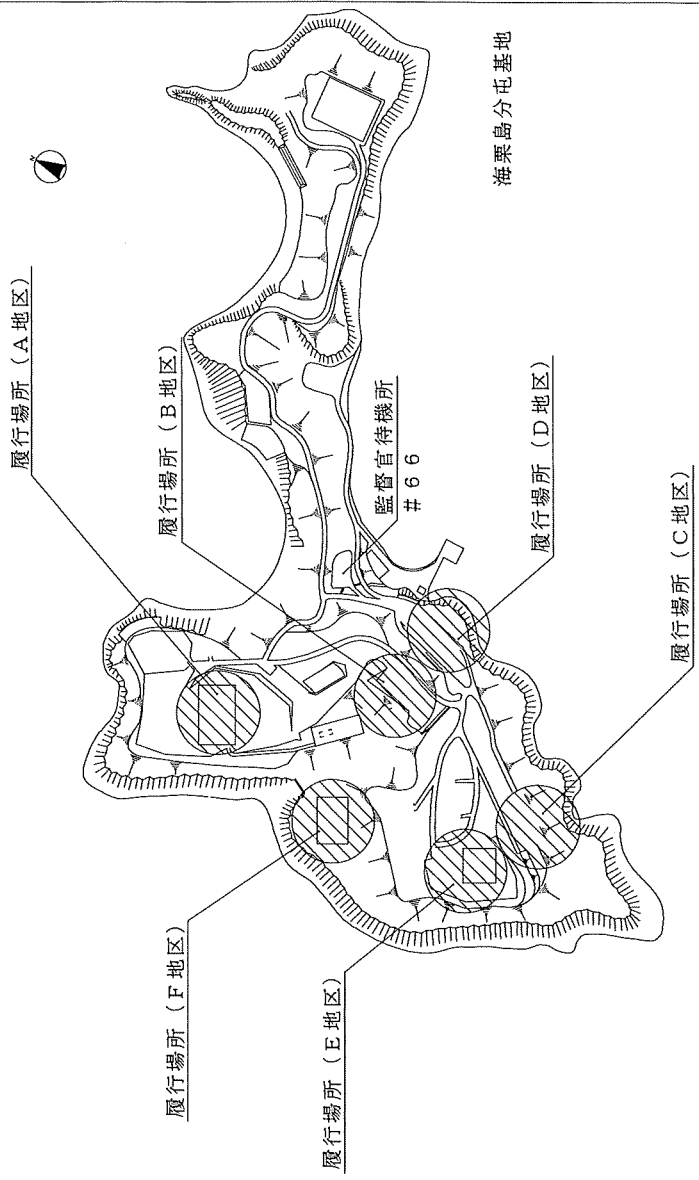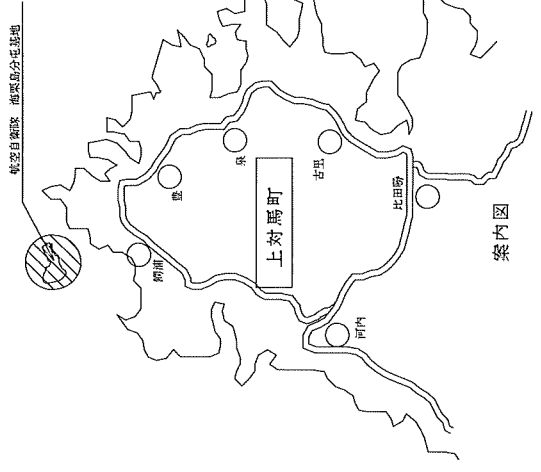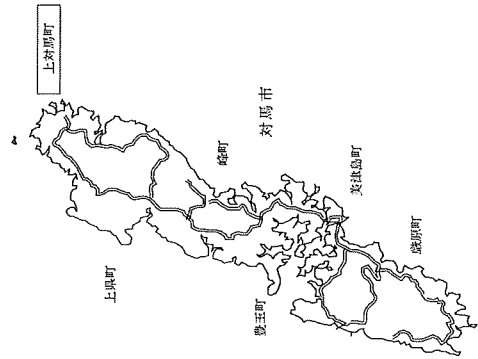

「関係者以外不許可複製」

件名	消防設備点検 (機器・総合及び機器点検後)	図面番号	1 / 9
図面名	案内図	縮尺	N / S
航空自衛隊海栗島分屯基地			

A地区1F, 2F数量表

項目	記号	規格	1 F	2 F
自動火災報知設備		受信機P型1級 40回線	1面	
		副受信機 40回線	1面	
		消火栓起動装置	1個	
		発信機P型1級	2個	2個
		表示灯	2灯	2灯
		音響装置	6個	2個
		光電式感知器	10個	15個
		差動式感知器	4個	22個
		定温式感知器	6個	1個
		常用電源 交流電源	1組	
屋内消火栓設備		予備電源 蓄電池	1組	
		加圧送水装置	1組	
		制御盤	1面	
		図示 表示盤	1面	
		図示 消火栓	2組	2組
		図示 水源	1組	
		図示 呼水装置	1組	
		放水試験	1組	※注
		常用電源 交流電源	1組	
		防火戸 (ドア式S型)	1枚	
排煙設備		防火戸 (ドア式W型)	2枚	3枚
		可動垂れ壁		2連
		粉末消火器	6本	3本
		絶縁抵抗測定及び配線点検	1式	※注



※2種 露出型 (防排煙連動用)

※3種 露出型 (防排煙連動用)


※注 : 点検周期 1 Y (総合点検のみ)

「関係者以外不許可複製」


件名	消防設備点検 (機器・総合及び機器点検)	図面番号	2 / 9
図面名	A地区 (1F、2F) 平面図		
縮尺	N/S		
航空自衛隊海栗島分屯基地			

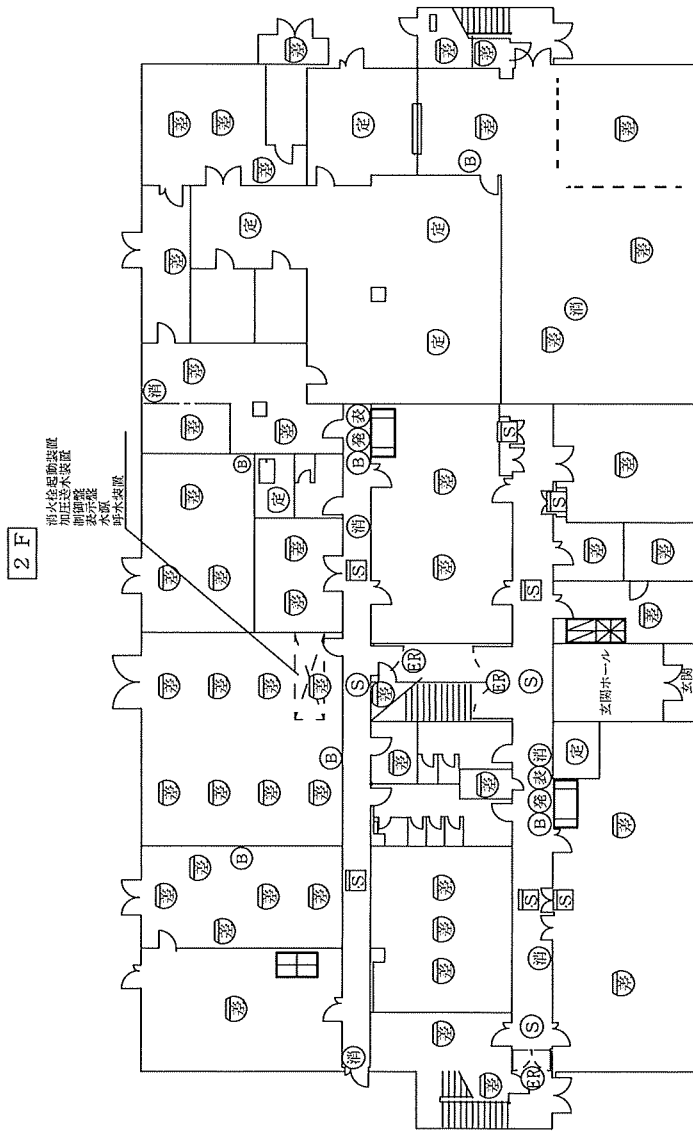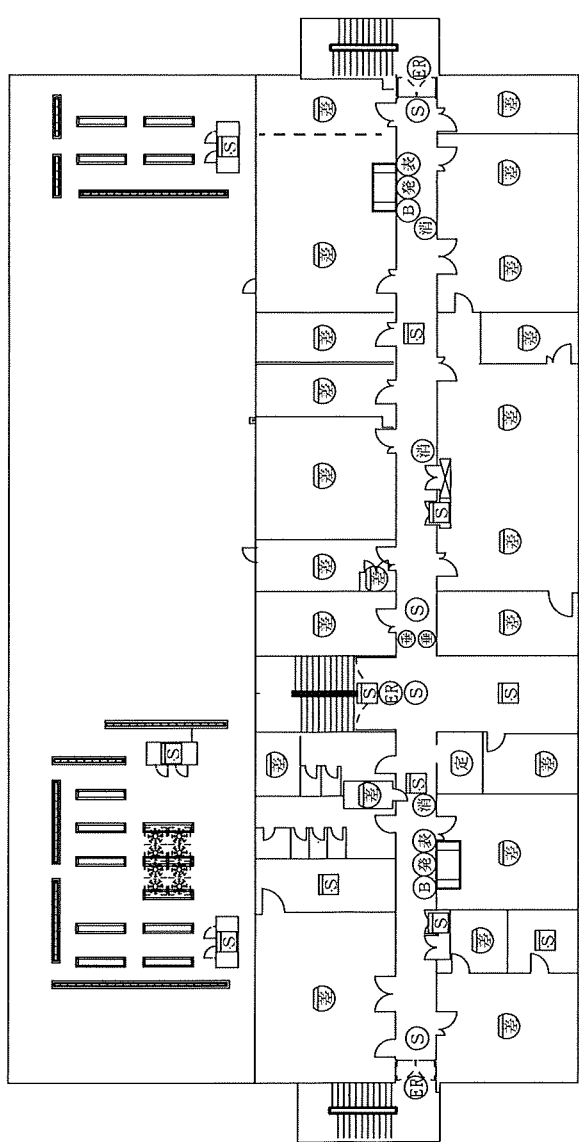

A地区3F, 屋上数量表

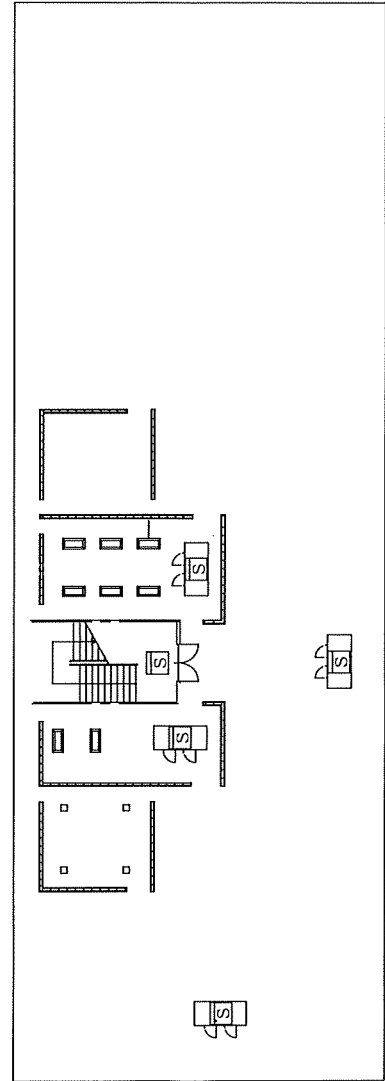

屋上

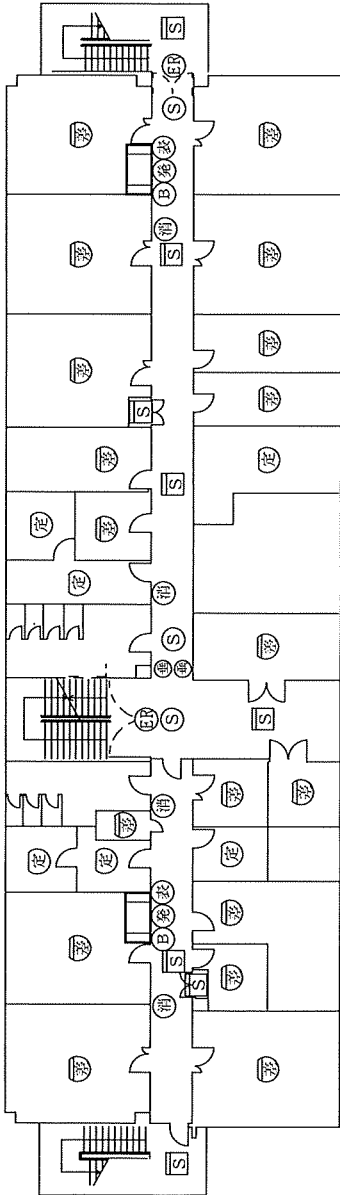

3 F

項目	記号	規格	3 F	屋上
自動火災報知設備		受信機 P 型 1 級 40 回線		
		副受信機 40 回線		
		消火栓起動装置		
		発信機 P 型 1 級	2 個	
		表示灯	2 灯	
		音響装置	2 個	
		光電式感知器	1 1 個	5 個
		差動式感知器	1 8 個	
		定温式感知器	6 個	
		常用電源 交流電源		
		予備電源 蓄電池		
		加圧送水装置		
屋内消火栓設備		制御盤		
		表示盤		
		消火栓	2 組	
		水源		
		呼水装置		
		放水試験		
排煙設備		常用電源 交流電源		
		防火戸 (D 型 W 型)	2 枚	
		可動垂れ壁	2 連	
		粉末消火器	4 本	
		絶縁抵抗測定及び配線点検		


露出型
露出型
露出型 (防排煙運動用)

※注 : 点検周期 1 Y (総合点検のみ)


「関係者以外不許可複製」

件名	消防設備点検（機器・総合及び機器点検）			3 / 9
図面名	A地区（3F、屋上） 平面図			
縮尺	N / S			
航空自衛隊海栗島分屯基地				

B 地区 1 F, 2 F 数量表

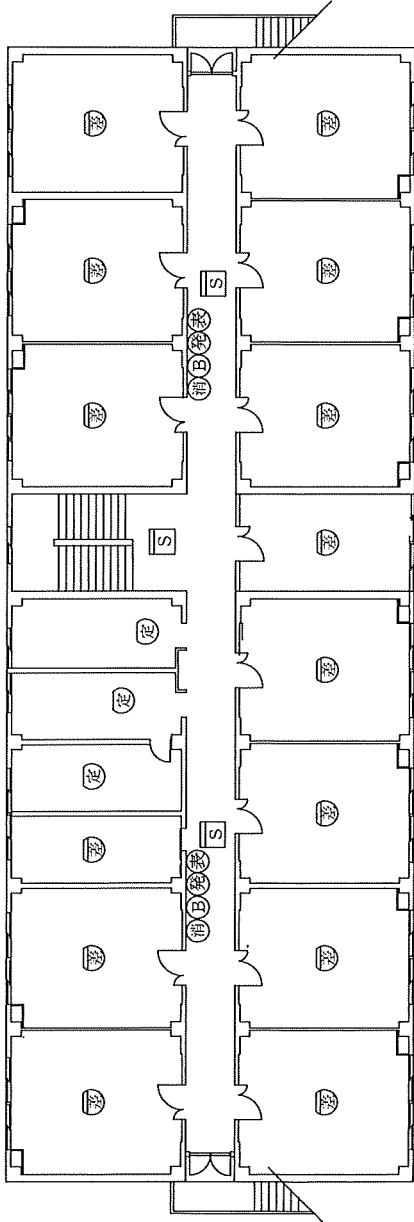

2 F

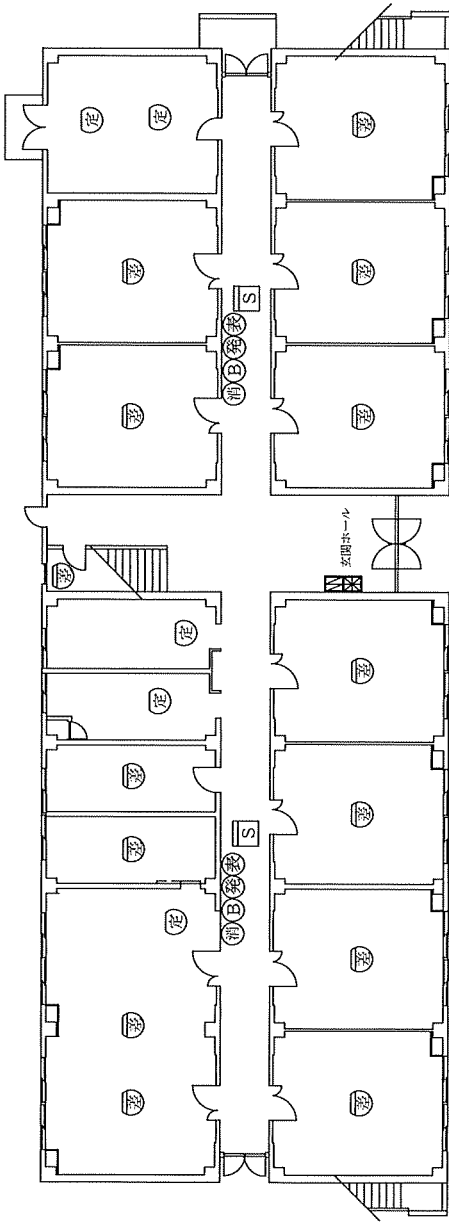

1 F

項目	記号	規格	1 F	2 F
自動火災報知設備		受信機 P 型 1 級 1 9 回線以下	1 面	
		副受信機		
		消火栓起動装置		
		発信機 P 型 1 級	2 個	2 個
		表示灯	2 個	2 個
		警報装置	2 個	3 個
		光電式感知器	1 4 個	1 4 個
		差動式感知器	5 個	3 個
		定温式感知器		
		常用電源 交流電源	1 組	
		予備電源 蓄電池	1 組	
		粉末消火器 加圧式	2 本	2 本
		絶縁抵抗測定及び配線点検	1 式	※注

※注 : 点検周期 1 Y (総合点検のみ)


「関係者以外不許可複製」

件名	消防設備点検 (機器・総合及び機器点検)	図面番号	4 / 9
図面名	B 地区 平面図		
縮尺	N / S		
航空自衛隊海栗島分屯基地			


C 地区数量表

項目	記号	規格	
		受信機 P型2級5回線以下	1面
		副受信機	
自動		消火栓起動装置	2個
火災		表示灯	2個
報知		音響装置	2個
設備		光電式感知器	22個
		差動式感知器	8個
		定温式感知器	
		常用電源 交流電源	1組
		予備電源 蓄電池	1組
		粉末消火器 加圧式	6本
		避難 C級	6灯
		常用電源 交流電源	1組
		絶縁抵抗測定及び配線点検	1式※注
消火器			
誘導灯			
配線			

※注 : 点検周期 1 Y (総合点検のみ)

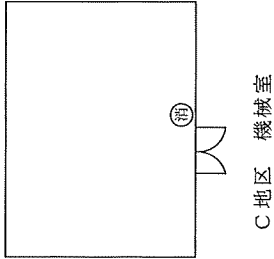

C 地区 機械室

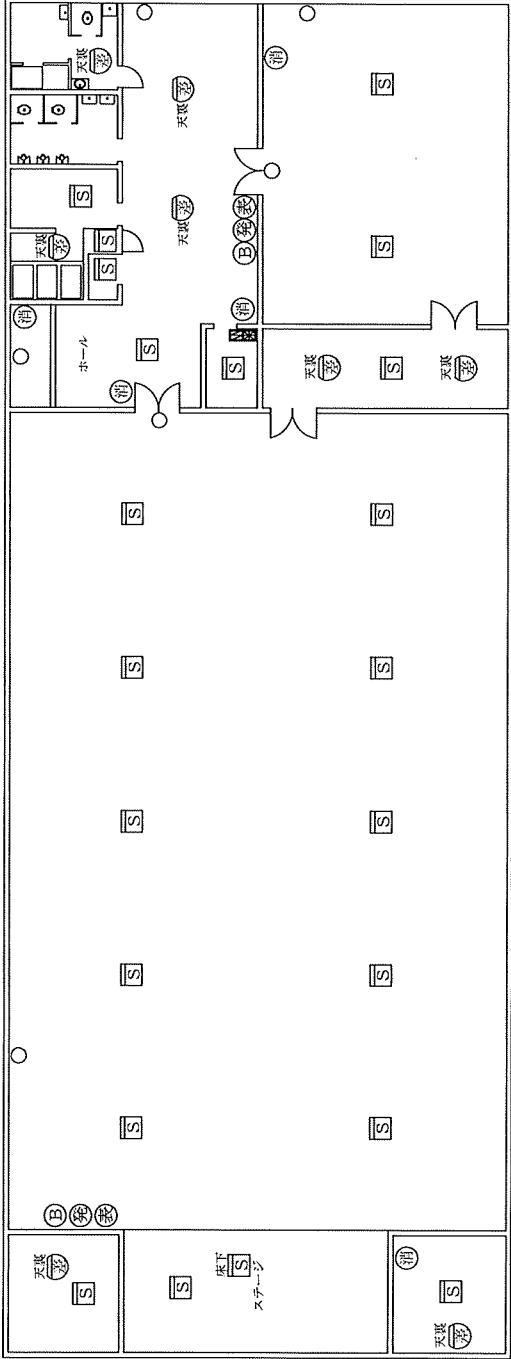

「関係者以外不許可複製」

件名	消防設備点検 (機器・総合及び機器点検)	
図面名	C地区 平面図	図面番号
縮尺	N/S	5 / 9
航空自衛隊海栗島分屯基地		

D地区(B1F)数量表

[illegible]

※注：点検周期 1 Y (総合点検のみ)

「關係者以外不許可複製」

件名	消防設備点検（機器・総合及び機器点検）	
図面名	D地区（B1F） 平面図、詳細図	図面番号 6 / 9
縮尺	N/S	

航空自衛隊海栗島分屯基地


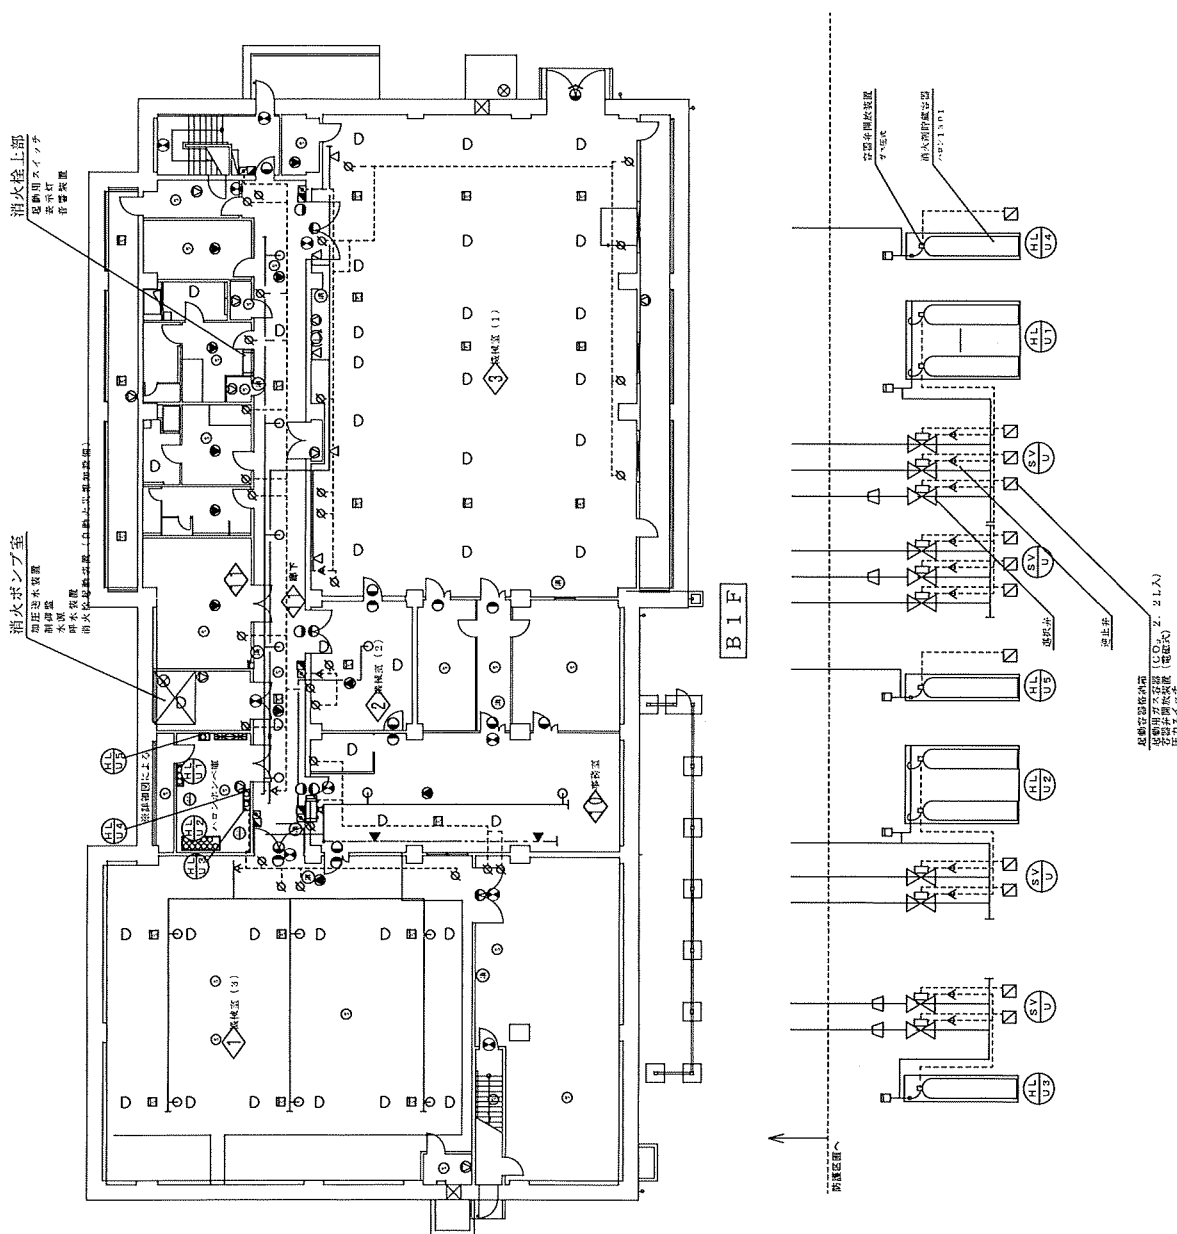


図 細 詳 ト ユ ニ ヨ ン ハ
ト ユ ニ ヨ ン ハ

D地区(1F)数量表

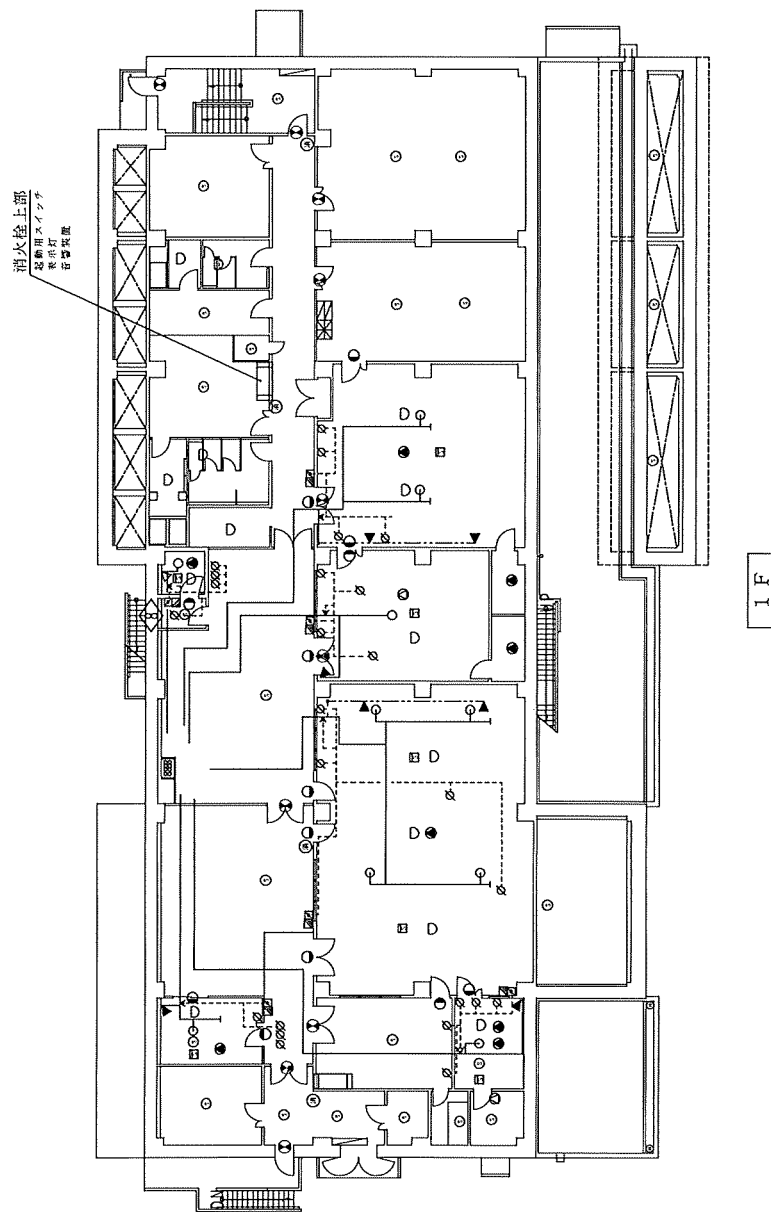

項目	記号	規格	1F	備考	
自動火災報知設備		受信機	1面P第1号、80回線	〇〇〇〇 〇〇〇〇 〇〇〇〇	
		機器受答箱	2箇前 消火栓内蔵		〇〇〇〇 〇〇〇〇
		発信機	2箇P第1号		〇〇〇〇
		音響装置	2箇		〇〇〇〇
		光電起動装置	2箇		〇〇〇〇
		光電式スボット型感知器	3・2箇		〇〇〇〇
		定温式スボット型感知器	1・4箇		〇〇〇〇
		常用电線 交流電源	1組		〇〇〇〇
		干電池 蓄電池	1組		〇〇〇〇
	屋内消火栓設備		加圧送水装置		1組
		消火栓	2組	〇〇〇〇	
		起動用スイッチ	2箇 消火栓内蔵	〇〇〇〇	
		起動用スイッチ	2箇 消火栓内蔵	〇〇〇〇	
		音響装置	2組 消火栓内蔵	〇〇〇〇	
		水源	2組 消火栓内蔵	〇〇〇〇	
		呼水装置	2組 消火栓内蔵	〇〇〇〇	
		放水試験	2組 消火栓内蔵	〇〇〇〇	
		消火栓装置	4本	〇〇〇〇	
消火栓設備			消火栓装置	4本	〇〇〇〇 〇〇〇〇 〇〇〇〇
		放水試験	2組	〇〇〇〇	
		消火栓装置	2組	〇〇〇〇	
		放水試験	2組	〇〇〇〇	
		消火栓装置	2組	〇〇〇〇	
		放水試験	2組	〇〇〇〇	
		消火栓装置	2組	〇〇〇〇	
		放水試験	2組	〇〇〇〇	
		消火栓装置	2組	〇〇〇〇	
		放水試験	2組	〇〇〇〇	
消火栓設備		消火栓装置	2組	〇〇〇〇 〇〇〇〇 〇〇〇〇	
		放水試験	2組		〇〇〇〇
		消火栓装置	2組		〇〇〇〇
		放水試験	2組		〇〇〇〇
		消火栓装置	2組		〇〇〇〇
		放水試験	2組		〇〇〇〇
		消火栓装置	2組		〇〇〇〇
		放水試験	2組		〇〇〇〇
		消火栓装置	2組		〇〇〇〇
		放水試験	2組		〇〇〇〇
「關係者以外不許可複製」


件名	消防設備点検（機器・総合及び機器点検点検）		
図面名	D地区（1F） 平面図		
縮尺	N/S		

航空自衛隊海栗島分屯基地

E地区数量表

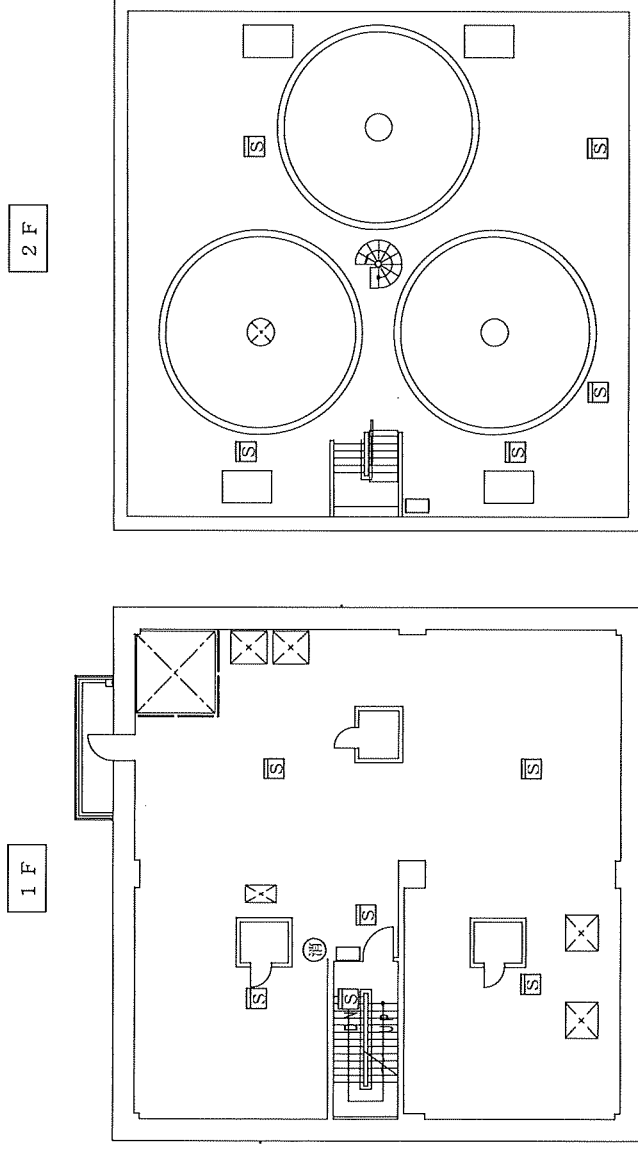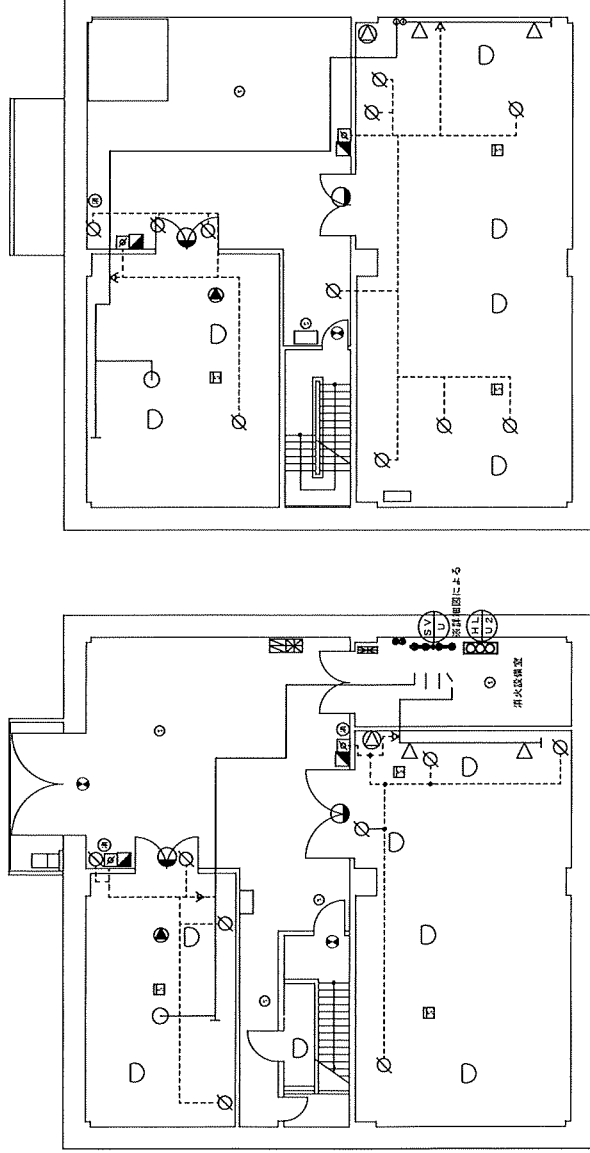[illegible]


※注 …… 1 Y 点検周期 (総合点検のみ)

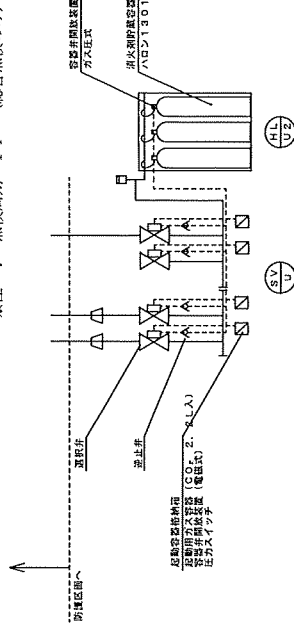

図解 下ニユルノハ
選拔トシテ


件名	消防設備組機（機器・総合装置器具類）	図面番号 8 / 9
図面名	E地区 平面図、找線図	
縮尺	N / S	

下地区数量表

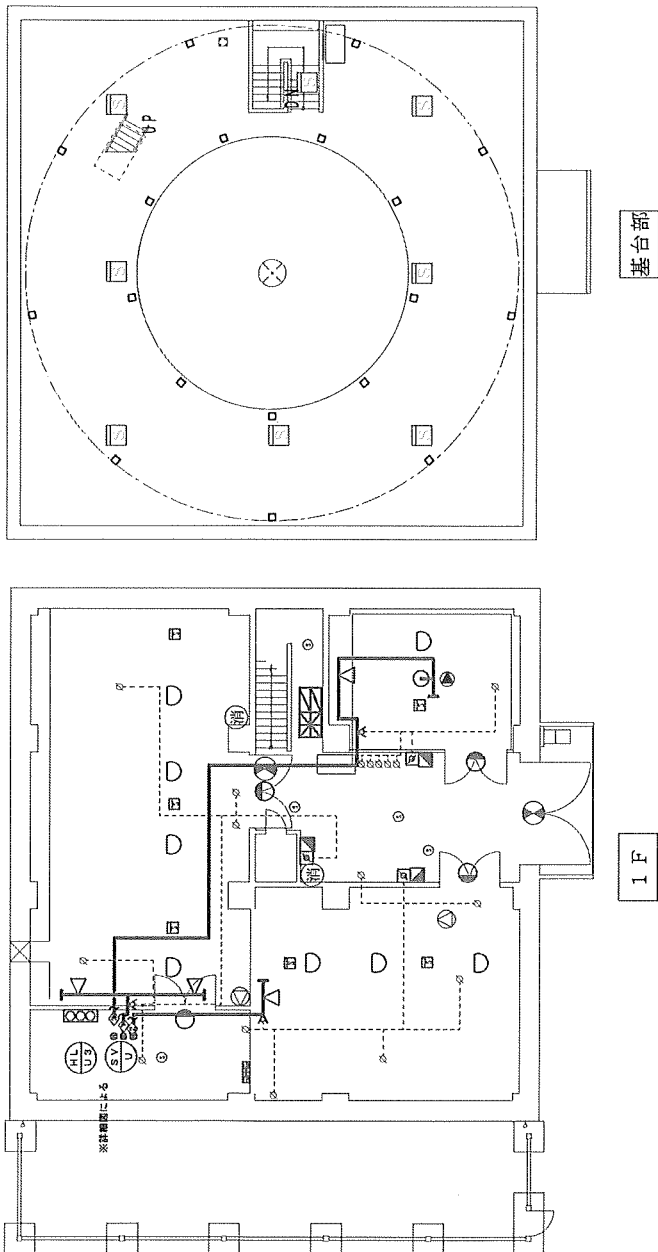

※姓 1 Y (総合点のみのみ)

「關係者以外不許可複製」

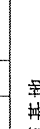件 名	項新設備名稱（機器、聯合及心機器設備）		
圖面名	F 地区 平面図、結構図		
縮 尺	N / S		

ハロ／＼ニット／選択ニット詳細図

