

工 事 仕 様 書


- 1 工事名
第1格納庫塗装工事
- 2 工事場所
航空自衛隊 小牧基地
- 3 工期
令和8年 月 日～令和9年2月26日
- 4 工事概要
第1格納庫の外壁塗装
- 5 工事内容
施工場所の詳細については、図面により示す。

工 種	規 格 等	数量	単位	備 考
1 仮設工事				
(1) 養生		134	m ²	図面番号 2
(2) 整理清掃後片付け		134	m ²	図面番号 2
2 塗装改修工事				
(1) 下地調整	鉄鋼面（塗替え面）RB種	437	m ²	図面番号 2
(2) 錆止め塗り	現場2回 鉄鋼面（屋内外）塗替え面 （仕様：第5節）鉛クロム1種 C種	437	m ²	図面番号 2
(3) SOP塗り	鉄鋼・亜鉛めっき鋼・鋼製建具面（屋内外） （B種）	437	m ²	図面番号 2
(4) 高所作業車	作業床高さ18m程度	1	式	

- 6 共通事項
小牧基地ホームページに記載のとおり。
- 7 特記事項
 - (1) 本工事は、猛暑による作業不能日数を考慮した工事である。猛暑による作業不能日数：7日間（7月～9月の間）
 - (2) 本工事は、完全週休2日制（土日）の施行対象工事である。
 - (3) 本仕様書に示した材料については、監督官の承諾を得た場合に限り、当該材料に代えて同等又はそれ以上の性能を有する材料（以下「同等品以上」という。）を使用することができる。なお、同等品以上への変更に伴って生じる数量の変更及び追加工事等による請負金額の変更は行わないものとする。
 - (4) 材料の所要量は、施工に伴い通常発生する材料の切り無駄等を考慮した数量を用意すること。
 - (5) 本仕様書及び図面に明記なき事項といえども、技術的に当然必要な事項は、請負者の負担により実施するものとする。
 - (6) 本工事は、高所作業車を使用し実施するものとする。
 - (7) 塗料色は日塗工番号22-75Cとする。

工事名	第1格納庫塗装工事	図 面 番 号	1 / 2
図面名称	工事仕様書	縮 尺	
航空自衛隊 小牧基地		令和8年 6月 26日	


第 1 格納庫

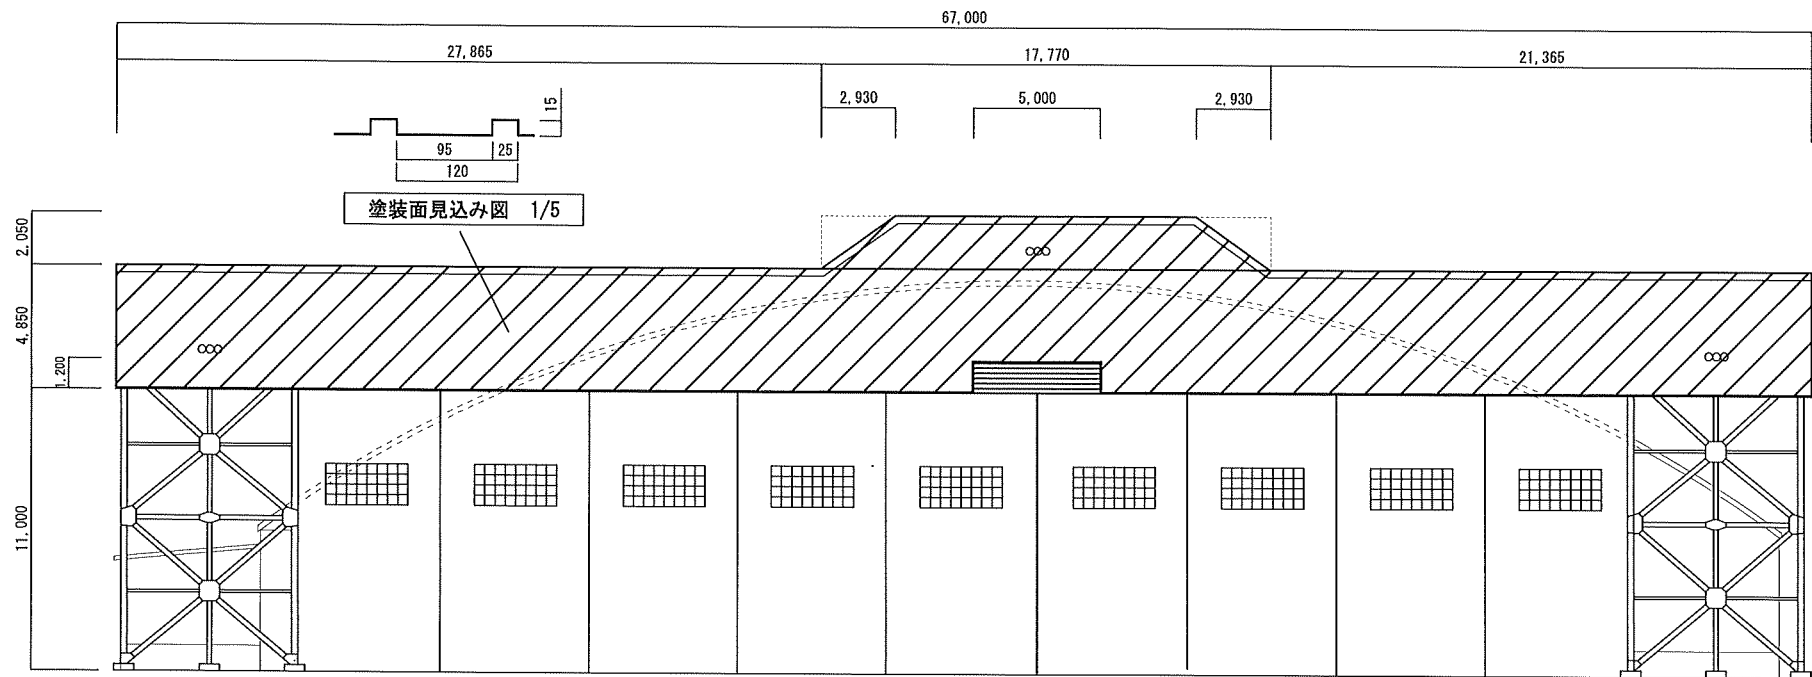

西側立面図 1/200

凡例

○○○	投光器
///	塗装部分

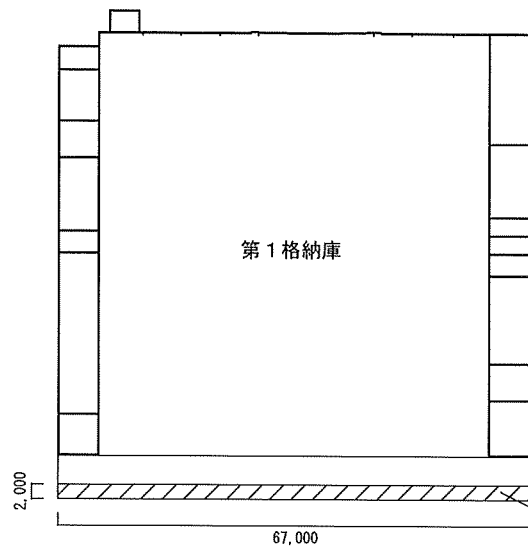

平面図 1/700

養生・整理清掃後片付け部分

工事名	第 1 格納庫塗装工事	図面番号	2 / 2
図面名称	第 1 格納庫 西側立面図 平面図 塗装面見込み図	縮尺	図示
航空自衛隊 小牧基地		令和 8 年 6 月 2 6 日	