

工 事 仕 様 書

- 1 工事名
建具補修工事
- 2 工事場所
航空自衛隊 小牧基地
- 3 工期
令和8年 月 日～令和9年2月26日
- 4 工事概要
401飛行隊庁舎及び救難教育隊MTU整備講堂における建具補修工事
- 5 工事内容

工	種	規	格	数	量	単	位	備	考
I区1									
1	仮設								
	整理清掃後片付け			5.4	m ²				
2	建具改修工事								
(1)	建具取付								
	軽量鋼製建具	900×2,000		3	箇所			1～3F	
(2)	建具用金物								
ア	ドアクローザー	NEWSTAR P-183		3	個			同等品以上	
イ	押板	80×250		3	個				
ウ	押棒			3	個				
エ	戸当り			3	個				
オ	旗丁番			9	枚				
3	ガラス工事								
(1)	型板ガラス	200×700 t=4		0.42	m ²				
(2)	ガラスとめシーリング	SR-1 (JIS A 5788)		10.8	m				
I区2									
1	仮設								
	整理清掃後片付け			1.8	m ²				
2	建具改修工事								
(1)	既設建具撤去			4.89	m ²				
(2)	建具取付								
	アルミニウム製建具	1,800×2,000 A種		1	箇所				

工事名	建具補修工事	図面番号	1/5
図面名称	工事仕様書	縮尺	
航空自衛隊 小牧基地		令和8年 月 日	

工 種	規 格	数 量	単 位
(3) 建具用金物			
ア ドアクロージャー	NEWSTAR P-183	2	個
イ 押棒		4	個
ウ 戸当り		2	個
エ 補強スベークサー		1	式
オ シリンダー本締錠		1	個
カ 旗丁番		6	枚
キ フランス落とし		4	本
3 ガラス工事			
(1) ガラス撤去		4.71	m
(2) フロート板ガラス	900×1000 t=5	1.8	m
(3) ガラスとめシーリング		30.4	m
(4) 建具周囲シーリング		18.06	m
(5) ポリカーボネート	900×1000	2	枚
4 発生材運搬		1	式
5 発生材処分		4.71	m
			ガラス
			ガラス

6 共通事項

小牧基地ホームページ工事共通事項による。

7 特記事項

(1) 本工事は、猛暑による作業不能日数を考慮した工事である。猛暑による作業不能日数：7日間（7月～9月の間）

(2) 本工事は、完全週休2日制工事（土日）の試行対象工事である。

(3) 本仕様書に示した材料については、監督官の承諾を得た場合に限り、当該材料に代えて同等又はそれ以上の性能を有する材料（以下「同等品以上」という。）を使用することができる。なお、同等品以上への変更に伴って生じる数量の変更及び追加工事等による請負金額の変更は行わないものとする。

(4) 材料の所要量は、施工に伴い通常発生する材料の切り無駄等を考慮した数量を用意すること。

(5) 本仕様書及び図面に明記なき事項といえども、技術的に当然必要な事項は、請負者の負担により実施するものとする。

(6) 建具改修工事

ア 改修工法の種別はかぶせ工法（カバー工法）とする。

イ 既存枠は、変形、腐食等がなく、新規に取り付けた建具に対して十分な耐力があることを確認する。なお、既存枠に十分な耐力が期待できない場合は、補強板、あと施工アンカーの併用に
ついて監督官と協議する。

(7) 産業廃棄物処理

廃棄物の処理及び清掃に関する法律（昭和45年法律第137号）に従い適切に処分し、産業廃棄物管理票（D票）の写しを提出するものとする。

(8) 発生材

本工事において発生した発生材（金属）については、監督官の指定した場所に集積するものとする。

(9) その他


ア 工事期間中、飛散防止に努めるものとし、日々の工事終了時に工事箇所及び周辺の清掃を実施するものとする。


イ 安全管理には、十分な注意を払い、事故防止に努めるものとする。

工事名	建具補修工事	図 面 番 号	2 / 5
図面名称	工事仕様書	縮 尺	—
航空自衛隊 小牧基地	令和 8 年 月 日		

工区 1

既設建具詳細図

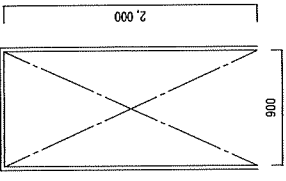名称	1 SSF ステンレス製開口枠
形状及び寸法 S=1/40	
数量	3
枠見込み	150
材質及び仕上	ステンレス製HLL仕上

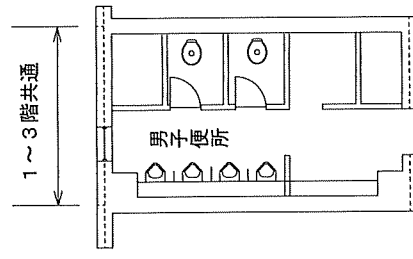


既設建具




平面詳細図 S=1/100


新設建具詳細図

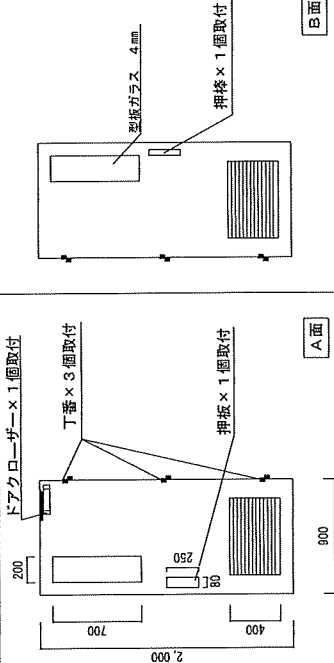名称	1 LSD 軽量鋼製建具
形状及び寸法 S=1/40	
取付扉数量	3
枠見込み	150
材質及び仕上	スチールSOP
取付金物 その他	ドアローラー×3 押板×3、押棒×3、戸当り×3、丁番×9、型板ガラス4mm

1~3階共通

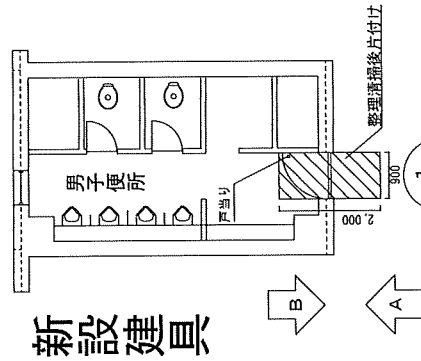


新設建具

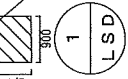

平面詳細図 S=1/100

工事名	建具補修工事	図面番号	3/5
図面名称	建具詳細図 平面詳細図	縮尺	1/100
航空自衛隊小牧基地		令和8年月日	1/40

工区2

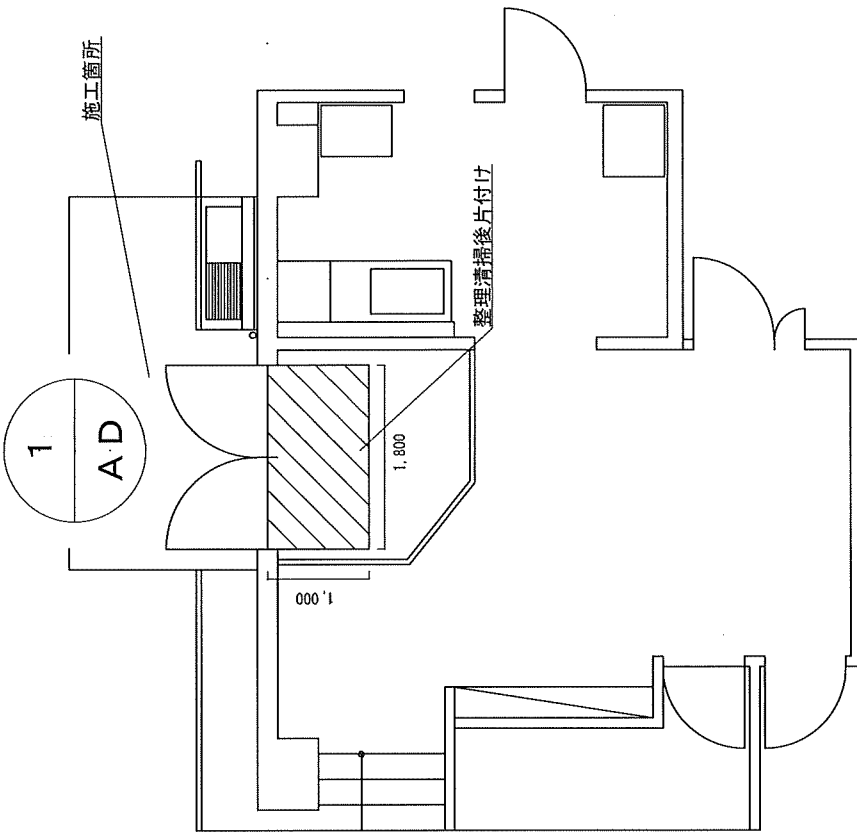

工事名	建具補修工事	図面番号	4 / 5
図面名称	平面図	縮尺	1/100
航空自衛隊	小牧基地	令和8年	月 日

既設建具詳細図

名称	1 アルミらんま外倒し付面開き戸 A・D
形状及び寸法 S = 1 / 4 0	
数量	1
枠見込み	7 0
材質及び仕上	アルミ製 硝子：フロート、ア 5 mm（らんま、ア 3 mm）
取付金物 その他	金物：外倒し金物一式、アルミ額縁、戸当たり シリンダー本締錠、フロアヒンジ、把手

新設建具詳細図

名称	1 アルミらんま外倒し付両開き戸 A・D
形状及び寸法 S = 1 / 4 0	
数量	1
枠見込み	7 0
材質及び仕上	アルミ製 硝子：フロート 5 mm
取付金物 その他	金物：外倒し金物一式、アルミ額縁、戸当たり× 2 ポリカーボネイト平板× 2、補強スパーサー× 1、フランス落とし× 4 シリンダー本締錠× 1、ドアクロージャー× 2、押棒× 4、丁番× 6

工事名	建具補修工事	図面番号	5 / 5
図面名称	建具詳細図	縮尺	1 / 4 0
航空自衛隊小牧基地	令和 8 年 月 日		