

工 事 仕 様 書

- 1 工事名
天井補修工事
- 2 工事場所
航空自衛隊 小牧基地
- 3 工期
令和8年 月 日～令和9年3月31日
- 4 工事概要
基地体育館のプール天井の張替工事
- 5 工事内容

工 種	規 格	数 量	単 位	備 考
1 仮設工事				
(1) 養生		174	m ²	
(2) 整理清掃後片付け		174	m ²	
(3) 内部足場	クサビ緊結式ステージ足場	483	m ³	昇降設備2基
2 撤去工事				
(1) 天井ボード撤去		140	m ²	
(2) シーリング撤去		281	m	
(3) 天井下地撤去		140	m ²	
(4) 蛍光灯器具撤去 (再利用)		2	個	
3 金属工事				
屋内軽量鉄骨天井下地	LGS25型 @300	140	m ²	
4 内装工事				
けい酸カルシウム板張り (無石綿)	厚6mm 不燃 目透し	140	m ²	
5 防水工事				
シーリング	MS-1	281	m	
6 塗装工事				
E P 塗り	けい酸カルシウム面 B種	140	m ²	素地ごしらえB種共
7 電気工事				
蛍光灯器具取付		2	個	
8 発生材運搬		1	式	
9 発生材処分		1	式	

工事名	天井補修工事	図 面 番 号	1 / 5
図面名称	工事仕様書	縮 尺	
航空 自 衛 隊 小 牧 基 地		令和 8 年 月 日	


6 共通事項

小牧基地ホームページ工事共通事項による。


7 特記事項

- (1) 本工事は、猛暑による作業不能日数を考慮した工事である。猛暑による作業不能日数：7日間（7月～9月の間）
- (2) 本工事は、完全週休2日制工事（土日）の試行対象工事である。
- (3) 本仕様書に示した材料については、監督官の承諾を得た場合に限り、当該材料に代えて同等又はそれ以上の性能を有する材料（以下「同等品以上」という。）を使用することができる。なお、同等品以上への変更に伴って生じる数量の変更及び追加工事等による請負金額の変更は行わないものとする。
- (4) 材料の所要量は、施工に伴い通常発生する材料の切り無駄等を考慮した数量を用意すること。
- (5) 本仕様書及び図面に明記なき事項といえども、技術的に当然必要な事項は、請負者の負担により実施するものとする。
- (6) 施工場所におけるアスベスト調査は行っていないものの、建築年度が平成7年のため、アスベスト含有（みなし）とする。


工事名	天井補修工事	図面番号	2 / 5
図面名称	工事仕様書	縮尺	—
航空自衛隊小牧基地	令和8年	月	日

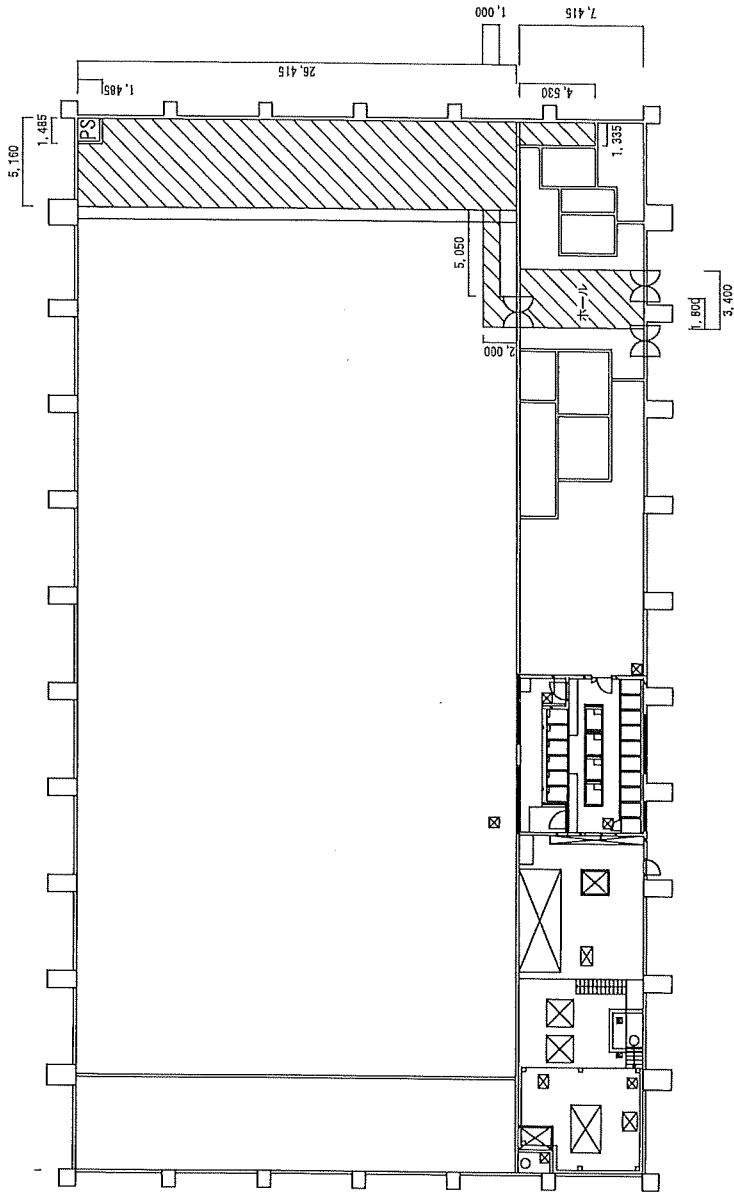


凡例

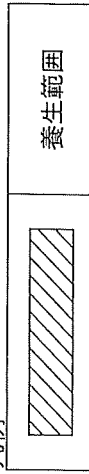

工事名	天井補修工事	図面番号	3 / 5
図面名称	平面図	縮尺	1/300
航空自衛隊小牧基地	令和8年月日		

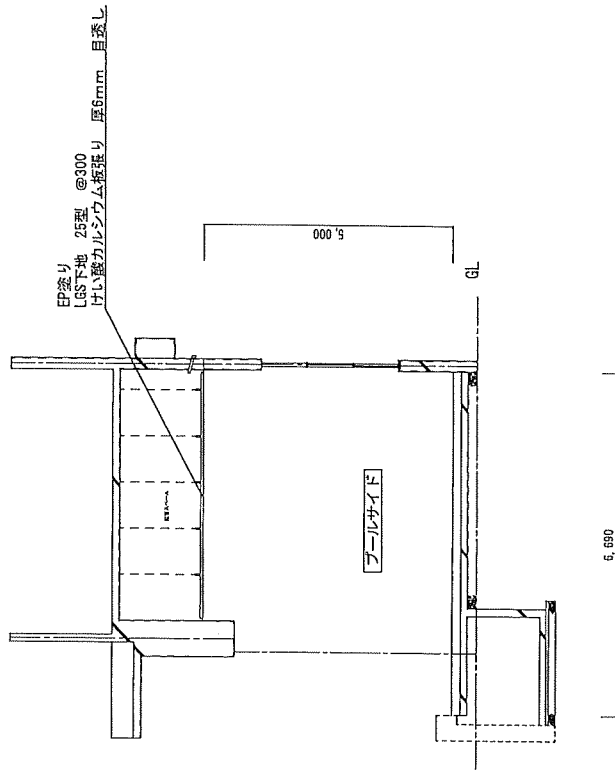

立面図 1/100

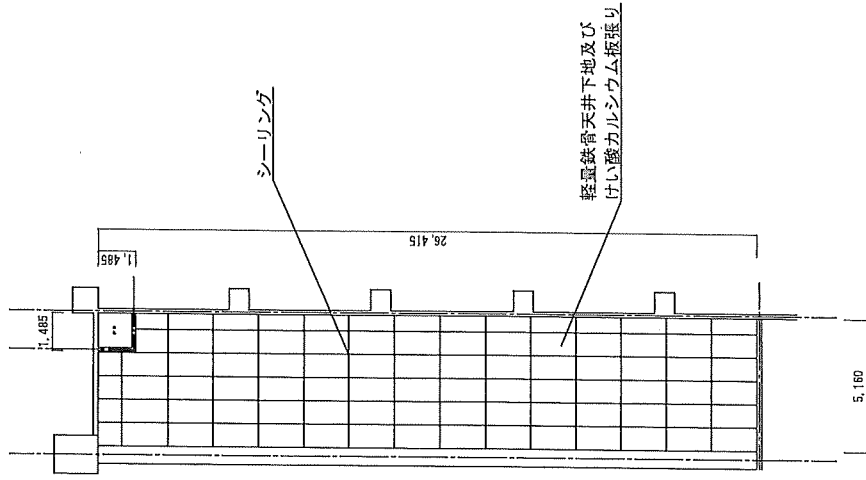

天井伏せ図 1/200

凡例



施工範囲

工事名	天井補修工事	図面番号	4 / 5
図面名称	立面図 天井伏せ図	縮尺	図示
航空自衛隊小牧基地	令和8年月日		

