

特記仕様書

- 1 件 名 : エンジン用消音室排煙装置補修工事
- 2 工事場所 : 航空自衛隊松島基地
- 3 概 要 : エンジンテストスタンドの排煙装置部品（排気ダクトストラット）の交換を行う。
- 4 一般共通事項

(1) 仕様書

本工事は、本仕様書及び図面に記載してある事項の他、国土交通省大臣官房庁営繕部監修「建築、機械設備、電気工事標準仕様書、機械設備工事監理指針」及び基地諸規則の定めるところに従い遺漏なく実施するものとする。ただし、本工事に関係なき事項については適用しない。また、これらに明記なき事項については、監督官の指示に従い実施するものとする。

(2) 疑義

図面と仕様書に定められた内容に疑義が生じた場合、監督官と協議のうえ実施するものとする。

(3) 現場管理

ア 安全管理

- (ア) 施工中は、常に安全確保に留意し現場管理を行い災害及び事故防止に努める。
- (イ) 現場の安全衛生は、現場代理人が責任者となり労働安全衛生法その他関係法令に従ってこれを行う。

イ 災害時の対処

災害及び事故が発生した場合は、人命の安全確保を優先するとともに二次災害の防止に努め、その経緯を監督官に報告する。

ウ 立入制限

本工事のため基地内に入門する関係者は、指定された場所以外にみだりに立入りしてはならない。

エ 写真

- (ア) 工事写真は、施工前、施工中、施工後、材料検査及び目視できない箇所の施工状況、その他監督官の指示により撮影し、各1枚をアルバムに整理し、提出するものとする。
- (イ) 本工事で撮影した写真データは、CD-RまたはDVD-Rに記録後、事前にウィルススキャンを実施したものを提出するものとし、その後請負者は、写真データを削除するものとする。

オ 施工時間

施工時間は、平日の8時15分～17時を基準とする。ただし、予め監督官の承諾を受けた場合はこの限りではない。また、夜間及び平日以外に工事を行う場合は別に定める様式により監督官に申請するものとする。

カ 設計図書等の管理

- (ア) 設計図書及び写真等を、本工事に使用する以外の目的で、第三者に使用させてはならない。また、その内容を漏洩してはならない。
- (イ) 請負者は、発注者から貸与された図面等を、施工完了後すべて監督官に返納するものとする。

キ 基地内における規定事項の遵守

本工事のため基地内に入門する関係者は、松島基地所定の諸規則に従って行動するものとする。

(4) その他

ア 請負者は、他の工作物等に損害を与えないように施工するものとする。損害を与えた場合は、速やかに監督官に報告し、請負者の負担において復旧するものとする。また、第三者等に損害を与えた場合には、速やかに監督官に報告し、請負者の責任において補償するものとする。

イ 緊急事態の発生に備え、予め「緊急連絡先一覧表」を作成し、監督官に提出するものとし、一部を保管しておくものとする。

5 特記事項

(1) エンジンテストスタンド排煙装置の次の部品を交換する。

排気ダクトストラット（INC Engineering製品 P/N:ND-21-0396）一式

(2) 工事で使用する機材、製品等については請負者側で準備し交換すること。


(3) 本製品交換後1年以内に本製品の外観及び性能上仕様書の要求を満たすことが不能になった場合は、請負者は無償により修復すること。

(4) 発生材の処理


本工事の施工により発生する産業廃棄物の処分（又は特定建設資材の再資源化に係る処分）は、廃棄物の処理及び清掃に関する法律（昭和45年法律第137号）（又は建設工事に係る資材の再資源化等に関する法律（平成12年法律第104号））に基づいて適正に処分するものとする。また産業廃棄物管理票（マニフェスト）D票・E票の写しを提出するものとする。さらに金属類等監督官の指示する発生材は、通知書を作成し監督官の指示する場所へ集積するものとする。

工事完了後要返却 工事関係者以外不許複製

工事名称	エンジン用消音室排煙装置補修工事	図面番号	全4葉の内1
図面名称	特記仕様書	縮尺	
施設隊長	総括班長	企画係長	小隊長
班長	設計		
松島基地施設隊		令和5年 6月 2日	

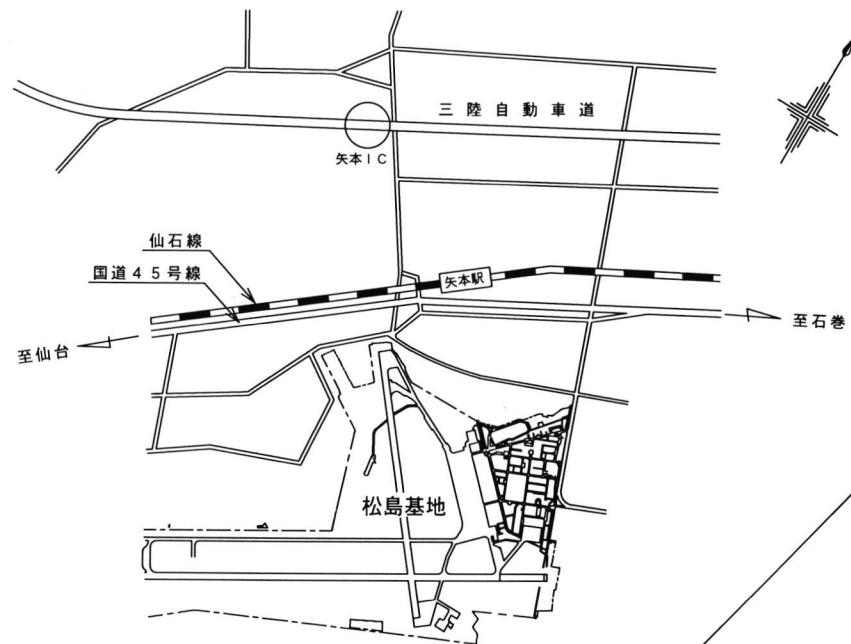

案内図

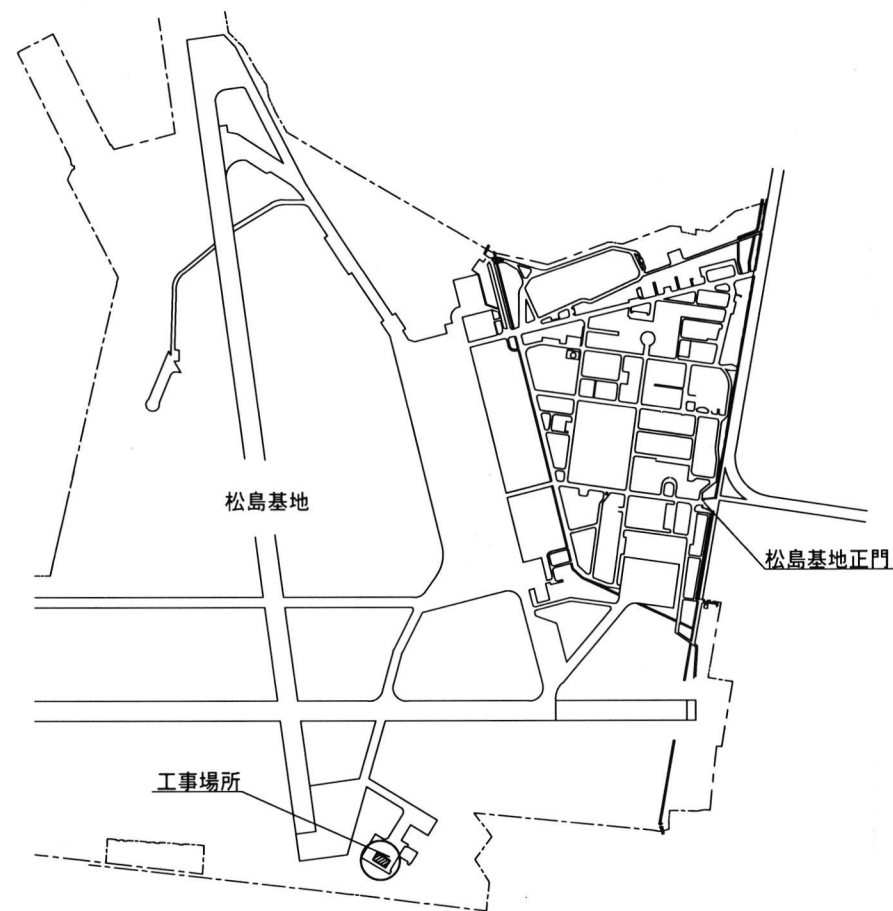


配置図

案内図・配置図

工事完了後要返却 工事関係者以外不許複製

工事名称	エンジン用消音室排煙装置 補修工事			図面 番号	全4葉 の内2
図面 名称	案内図・配置図			縮 尺	
施設隊長	総括班長	企画係長	小隊長	班 長	設 計
松島基地施設隊			令和5年 6月 2日		


排気ダクトストラット交換

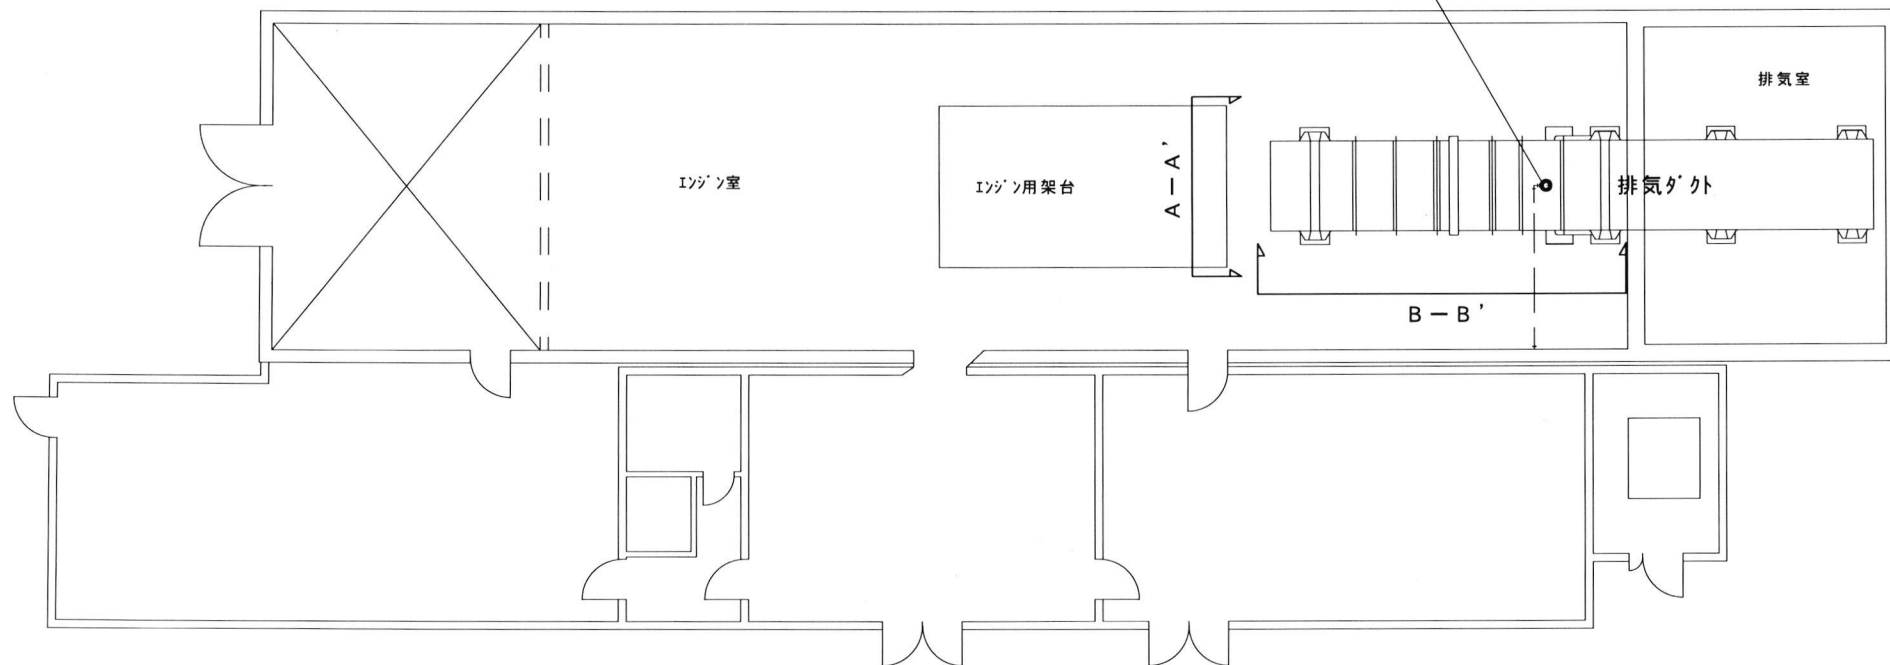

エンジンテストスタンド 平面図


工事完了後要返却 工事関係者以外不許複製

工事名称	エンジン用消音室排煙装置補修工事			図面番号	全4葉の内3
図面名称	エンジンテストスタンド 平面図			縮尺	
施設隊長	総括班長	企画係長	小隊長	班長	設計
松島基地施設隊				令和5年 6月 2日	

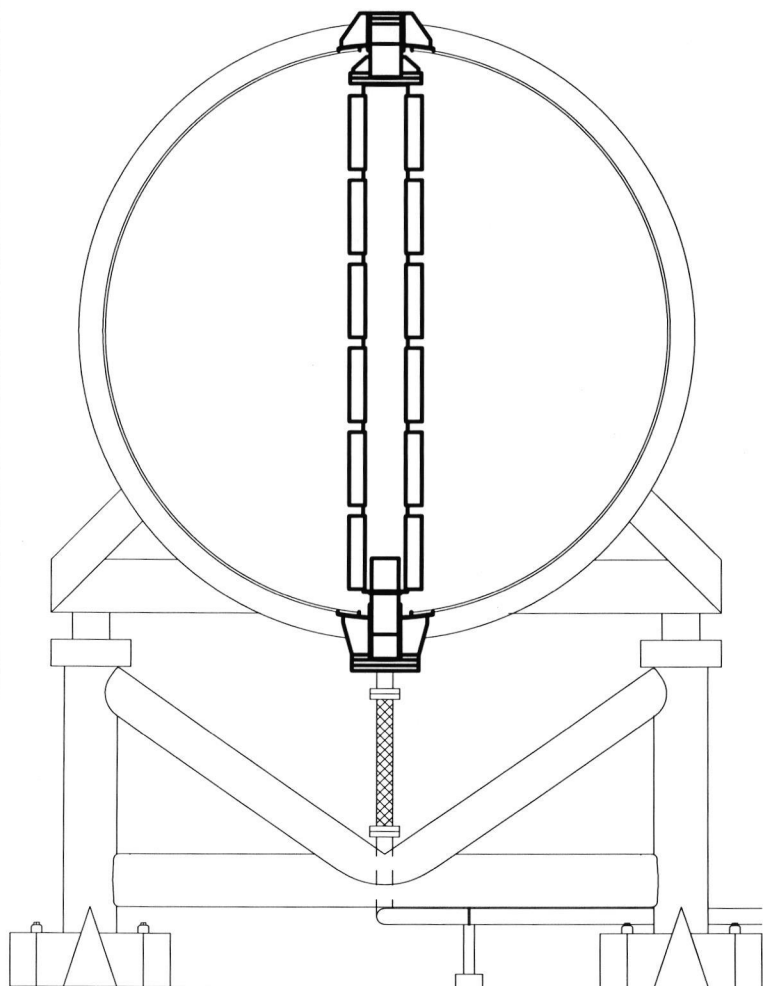

A-A' 立面図

排気ダクト外立面図

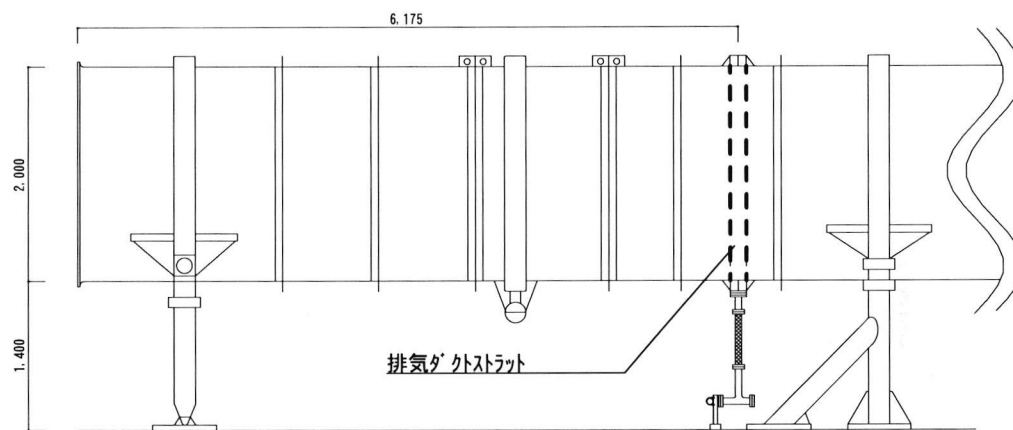

B-B' 立面図

工事完了後要返却 工事関係者以外不許複製					
工事名称	エンジン用消音室排煙装置補修工事				図面番号
図面名称	排気ダクト立面図				全4葉の内4
施設隊長	総括班長	企画係長	小隊長	班長	設計
松島基地施設隊				令和5年 6月 2日	