

公告第 17 号  
令和 8 年 4 月 15 日

入札公告（建設工事）

次のとおり一般競争入札に付します。

契約担当官  
航空自衛隊幹部学校  
会計課長 原田 豊



1 工事概要

- (1) 工事名 O Aフロア更新工事
- (2) 工事場所 航空自衛隊目黒基地（東京都目黒区中目黒2-2-1）
- (3) 工事内容 本工事は、以下の工事を行うものである。  
教場のO Aフロア更新及びフロアコンセント更新
- (4) 工期 契約締結日～令和9年3月31日
- (5) 本工事は、工事費内訳明細書の提出を義務付ける工事である。

2 競争参加資格

- (1) 予算決算及び会計令（昭和22年勅令第165号。以下「予決令」という。）第70条及び第71条の規定に該当しない者であること。
- (2) 防衛省における令和7・8年度一般競争（指名競争）参加資格（以下「防衛省競争参加資格」という。）のうち、「建築一式」で級別の格付を受けていること。  
（会社更生法（平成14年法律第154号）に基づき更生手続開始の申立てがなされている者又は民事再生法（平成11年法律第225号）に基づき再生手続開始の申立てがなされている者については、手続開始の決定後、再度級別の格付を受けていること。）
- (3) 会社更生法に基づき更生手続開始の申立てがなされている者又は民事再生法に基づき再生手続開始の申立てがなされている者（(2)の再度級別の格付を受けた者を除く。）でないこと。
- (4) 防衛省競争参加資格の「建築一式工事」に係る等級（資格審査結果通知書の記3の等級）がC～D等級であること。
- (5) 一般競争参加資格確認申請書（以下「申請書」という。）、申請書記載の競争参加資格確認資料（以下「資料」という。）及び資格審査結果通知書の提出期限の日から開札の時点までの期間に、防衛省のいずれかの地方防衛局長又は地方防衛支局長（長崎防衛支局長を除く。）から、工事請負契約等に係る指名停止等の措置要領について（防整施（事）第150号28.3.31）に基づく指名停止を受けていないこと。
- (6) 入札に参加しようとする者の間に資本関係又は人的関係又はそれらと同視しうる関係がないこと（資本関係又は人的関係がある者のすべてが共同企業体の代表者以外の構成員である場合を除く。）。
- (7) 都道府県警察から暴力団関係業者として防衛省が発注する工事等から排除するよう要請があり、当該状態が継続している有資格業者でないこと。
- (8) 情報保全に係る履行体制について懸念が存在する者又は業務従事者若しくは親会社等の国籍その他これに類するものが、発注者との契約に違反する行為を求められた場合に、これを拒む権利を実効性をもって法的に保障されない国又は地域に該当する者及び国連安保理決議において労働許可を提供しないことが決定されている国又は地域に該当する者は入札参加を認めない。

### 3 入札手続等

#### (1) 担当部隊等

〒153-0061 東京都目黒区中目黒2-2-1  
航空自衛隊幹部学校 会計課契約班 工事担当 石田  
TEL 03-5721-7014 (内線2574又は2575)  
FAX 03-5721-1648

#### (2) 入札説明書等の交付

##### ア 交付期間

令和8年4月15日～令和8年5月8日  
(行政機関の休日に関する法律(昭和63年法律第91号)第1条第1項に規定する行政機関の休日を除く。)の毎日、午前8時30分から午後5時15分

##### イ 交付場所

(1)に同じ

##### ウ 交付書類

入札説明書、仕様書、申請書、誓約書、資料、その他契約担当官が必要と認めるもの

##### エ 交付方法

手交又は郵送

なお交付書類について公告とともに公示している場合は、目黒基地ホームページの調達情報から入手可能である。

#### (3) 申請書、誓約書、資料及び資格審査結果通知書の提出期限等

##### ア 提出期限

令和8年5月8日 午後5時15分

##### イ 提出方法

持参又は郵送(書留郵便に限る。)若しくは託送(書留郵便と同等のものに限る。)(以下「郵送等」という。)する。

#### (4) 入札書等の提出期限等

##### ア 提出期限

令和8年6月5日 午後5時15分

##### イ 工事費内訳明細書の提出

工事費内訳明細書についても、入札書と同時に提出するものとする。

##### ウ 提出方法

持参又は郵送等

入札書及び工事費内訳明細書を各々封筒に入れて封かんし、入札書を入れた封筒の表に「入札書在中」と朱書きする。さらにこれらを1つの封筒に入れて封筒の表に工事名、開札日時及び商号又は名称を記載の上、提出する。

#### (5) 開札の日時及び場所

ア 日時 令和8年6月11日 10時30分

イ 場所 航空自衛隊目黒基地 幹部食堂

※ 開札への立会を希望する場合は前日までに3(1)へ連絡すること。  
会場への立ち入りは開札時間の15分前からとする。

#### 4 その他

- (1) 手続において使用する言語及び通貨 日本語及び日本国通貨に限る。
- (2) 入札保証金 免除
- (3) 契約保証金  
免除。ただし、落札者は、公共工事履行保証証券による保証（引き渡した工事目的物が種類又は品質に関して契約の内容に適合しないもの（以下「契約不適合」という。）である場合において当該契約を保証する特約を付したものに限り。）を付するものとする。この場合の保証金額は、請負代金額の10分の1（予決令第86条の調査を受けた者との契約については10分の3）以上とする。また、公共工事履行保証証券の提出は、落札決定から3週間以内とする。
- (4) 入札の無効 次に掲げる入札は無効とする。
  - ア 本公告に示した競争参加資格のない者のした入札
  - イ 申請書、資料を含む提出書類に虚偽の記載をした者のした入札
  - ウ 入札に関する条件に違反した入札
- (5) 落札者の決定方法  
予決令第79条の規定に基づいて作成された予定価格の制限の範囲内で最低の価格をもって有効な入札を行った者を落札者とする。ただし、落札者となるべき者の入札価格によっては、その者により当該契約の内容に適合した履行がなされないおそれがあると認められるとき、又はその者と契約を締結することが公正な取引の秩序を乱すこととなるおそれがある著しく不相当であると認められるときは、予定価格の制限の範囲内の価格をもって入札した他の者のうち最低の価格をもって入札した者を落札者とすることがある。
- (6) 入札後、契約を締結するまでの間に、都道府県警察から暴力団関係者として防衛省が発注する工事等から排除するよう要請があり、当該状態が継続している有資格者とは契約を行わない。
- (7) 契約書作成の要否 要
- (8) 適用する契約条項  
本工事は、航空自衛隊標準契約条項建設工事請負契約条項、適用契約条項及び暴力団排除に関する特約条項を適用する。
- (9) 資料のヒアリングを行う場合がある。
- (10) 関連情報を入手するための照会窓口  
3(1)に同じ。
- (11) 競争参加資格の級別の格付を受けていない者の参加  
上記2(2)に掲げる競争参加資格の級別の格付を受けていない者も上記3(3)により申請書及び資料を提出することができるが、競争に参加するためには、開札の時に当該資格の格付を受け、かつ、競争参加資格の確認を受けていなければならない。
- (12) 詳細は、入札説明書による。

# 入 札 書

(代理人用)

工 事 名 (業務の名称) : OAフロア更新工事

入 札 金 額 : ¥

上記の金額をもって入札心得書及び入札説明書の条項を承諾の上、入札します。

令和 8年 6月 11日

契約担当官

航空自衛隊幹部学校

会計課長 原田 豊 殿

住 所

商号又は名称

代表者氏名

代表者電話番号

代理人氏名

代理人電話番号

注 : 金額、月日等の数字は算用数字で明確に記載すること。

# 入 札 書

工 事 名（業務の名称）：OAフロア更新工事

入 札 金 額：¥

上記の金額をもって入札心得書及び入札説明書の条項を承諾の上、入札します。

令和 8年 6月 11日

契約担当官

航空自衛隊幹部学校

会計課長 原田 豊 殿

住 所

商号又は名称

代表者氏名

代表者電話番号

注：金額、月日等の数字は算用数字で明確に記載すること。

令和 年 月 日

## 委 任 状

当社は、 を代理人と定め、下記工事（業務）の入札・見積に関する  
一切の権限を委任します。

工 事 名（業務の名称）： OAフロア更新工事

契約担当官

航空自衛隊幹部学校

会計課長 原田 豊 殿

住 所

商号又は名称

代表者氏名

代表者電話番号

# 参考見積書

金額¥

工 期	契約締結日～令和9年3月31日				
工事場所	航空自衛隊目黒基地				
品名(件名)	規格	単位	数量	単価	金額
OAフロア更新工事	仕様書のとおり	式	1		
	以下余白				

令和 8年 月 日

契約担当官  
航空自衛隊幹部学校  
会計課長 原田 豊

殿

住 所  
商号又は名称  
代表者氏名  
代表者電話番号

令和 8 年 月 日

契約担当官

航空自衛隊幹部学校

会計課長 原田 豊 殿

住 所  
商号又は名称  
代表者氏名  
代表者電話番号

## 工事費内訳書

工事名	OAフロア更新工事
工種等	金額 (円)
直接工事費	
共通仮設費	
現場管理費	
産業廃棄物処理費	-
一般管理費等 (内 法定福利費)	(内 )
工事価格 (合計)	(税抜)

※ 1 直接工事費の細部内訳明細書を作成し、本様式を表紙としてご提出ください。

工事費内訳明細書

工事名： OAフロア更新工事

名 称	数量	単位	金 額	備 考
OAフロア更新工事				
直接工事費	1	式		
I 建築工事	1	式		
うち材料費	1	式		
うち労務費	1	式		
II 電気設備工事	1	式		
うち材料費	1	式		
うち労務費	1	式		
共通費				
共通仮設費	1	式		
I 改修建築工事	1	式		
II 改修電気工事	1	式		
現場管理費	1	式		
I 改修建築工事	1	式		
II 改修電気工事	1	式		
現場管理費のうち建退共制度の掛金	1	式		
工事原価	1	式		
I 改修建築工事	1	式		
II 改修電気工事	1	式		
工事原価のうち現場労働者の 法定福利費の事業主負担額	1	式		
工事原価のうち安全衛生経費	1	式		
産業廃棄物処分費	1	式		
一般管理費等	1	式		
工事価格	1	式		

## (科目別内訳)

名 称	摘 要	数量	単位	金 額		備 考
				材料費	労務費	
I 建築工事						
1 仮設		1	式			
2 内装工事		1	式			
計						
II 電気工事						
1 配線工事		1	式			
計						
III 産業廃棄物処理		1	式			
1 産業廃棄物収集運搬						
2 産業廃棄物処分						
計						

(科目別内訳)

名 称	摘 要	数量	単位	金 額		備 考
				材料費	労務費	
I 建築工事						
1 仮設		1	式			
2 内装工事		1	式			
計						
II 電気工事						
1 配線工事		1	式			
計						
III 産業廃棄物処理		1	式			
1 産業廃棄物収集運搬						
2 産業廃棄物処分						
計						

(細目別内訳)

名 称	摘要	数量	単位	単価		金 額		備 考
				材料費	労務費	材料費	労務費	
I 建築工事								
1 仮設								
(1) 墨出し (内部改修)		678	m <sup>2</sup>					
(2) 整理清掃後片付け		678	m <sup>2</sup>					
					計			
2 内装工事								
(1) フリーアクセスフロア撤去		1	式					
(2) フリーアクセスフロア新設		678	m <sup>2</sup>					
(3) 床タイルカーペット張り		678	m <sup>2</sup>					
					計			
II 電気工事								
1 配線工事								
(1) ケーブル撤去		581	m					
(2) ケーブル敷設		581	m					
(3) コンセント		163	個					
					計			
III 産業廃棄物処理								
1 産業廃棄物収集運搬		1	式					
2 産業廃棄物処分		1	式					
					計			

# 一般競争参加資格確認申請書

令和 年 月 日

契約担当官  
航空自衛隊幹部学校  
会計課長 原田 豊 殿

住所  
商号又は名称  
代表者氏名  
電話番号

令和8年4月15日付けで入札公告のありましたOAフロア更新工事に係る競争参加資格について確認されたく、下記の書類を添えて申請します。

なお、予算決算及び会計令（昭和22年勅令第165号）第70条の規定に該当する者でないこと及び添付書類の内容について事実と相違ないことを誓約します。

## 記

- 1 同種の工事の施工実績を記載した書面
- 2 配置予定の技術者の資格を記載した書面
- 3 同種工事の契約書の写し
- 4 工程表

以上

注) 返信用封筒として、表に申請者の住所・氏名を記載し、簡易書留料金分を加えた所定の料金の切手をはった長3号封筒を申請書と併せて提出してください。

同種工事の実績が防衛省の発注した工事以外の者又は平成13年12月25日以前に完成した旧防衛施設局等の施工実績を有する者については、工程表を提出すること。

# 一般競争参加資格確認申請書

令和 年 月 日

契約担当官  
航空自衛隊幹部学校  
会計課長 原田 豊 殿

住所  
商号又は名称  
代表者氏名  
電話番号

令和8年4月15日付けで入札公告のありましたOAフロア更新工事に係る競争参加資格について確認されたく、下記の書類を添えて申請します。

なお、予算決算及び会計令（昭和22年勅令第165号）第70条の規定に該当する者でないこと及び添付書類の内容について事実と相違ないことを誓約します。

## 記

- 1 同種の工事の施工実績を記載した書面
- 2 配置予定の技術者の資格を記載した書面
- 3 同種工事の契約書の写し

以上

注) 返信用封筒として、表に申請者の住所・氏名を記載し、簡易書留料金分を加えた所定の料金の切手をはった長3号封筒を申請書と併せて提出してください。

同種の工事の施工実績  
(OAフロア更新工事【建築一式】)

会社名 \_\_\_\_\_

工事名称等	工 事 名	
	発 注 機 関 名	
	工 事 場 所	
	契 約 金 額	
	工 期	年 月～ 年 月
	受 注 形 態 等	単体／JV (出資比率)
工事概要	構 造 形 式	
	規 模 ・ 寸 法	
	使 用 機 材 ・ 数 量	
	施 工 条 件	
	そ の 他	
CORINS登録の有無		有 (CORINS登録番号 _____) 無

- 注) 1 必ず同種工事が確認できる内容で記入すること。  
 2 CORINS登録の有無について、いずれかに○を付す。「有」に○を付した場合は、CORINSの登録番号を記載すること。「無」に○を付した場合は契約書の写しを添付する。  
 3 記載する工事が、平成13年12月25日以降に完成した地方防衛局等の発注した工事の場合は、当該工事に係る施工成績評定通知書又は工事成績評定通知書の写しを添付すること。ただし、成績評定が行われなかった場合は、添付は要しない。

配置予定の技術者  
(OAフロア更新工事【建築一式】)

会社名

項 目		
氏 名		
最 終 学 歴		
法 令 に よ る 資 格 ・ 免 許		
工事概要	工 事 名	
	発 注 者 名	
	工 事 場 所	
	契 約 金 額	
	工 期	年 月～ 年 月
	従 事 役 職	
	工 事 内 容	
	CORINS登録の有無	有 (CORINS登録番号 )
申請時における他 工事の従事状況等	工 事 名	
	発 注 者 名	
	工 期	年 月～ 年 月
	従 事 役 職	
	本工事と重複する 場合の対応措置	
	CORINS登録の有無	有 (CORINS登録番号 )

- 注) 1 必ず同種工事が確認できる内容で記入すること。
- 2 CORINS登録の有無について、いずれかに○を付す。「有」に○を付した場合は、CORINSの登録番号を記載すること。「無」に○を付した場合は契約書の写しを添付する。
- 3 記載する工事が、平成13年12月25日以降に完成した地方防衛局等の発注した工事の場合は、当該工事に係る施工成績評定通知書又は工事成績評定通知書の写しを添付すること。ただし、成績評定が行われなかった場合は、添付は要しない。

## 誓約書

契約担当官  
航空自衛隊幹部学校  
会計課長 原田 豊 殿

住所  
商号又は名称  
代表者氏名  
電話番号

弊社は、過去5年間に防衛省発注の工事（業務）を完成（完了）・引渡ししておりますが、その際、契約条項に則り守秘義務に努めておりました。今回、本工事（業務）を受注する際には、過年度の契約と同様に、契約条項に則り守秘義務に努めること、また、契約を履行する一環として収集、整理、作成等した一切の情報については、発注者の同意なく、代表権を有する者、役員（持分会社にあっては社員を含む。）、管理職員等であっても、その取扱いを認められた者以外の者はこれに接しないこと、及び、職務上の下級者等に対してその提供を要求しないなど情報の保全に万全を期すことを誓約いたします。

## 誓約書

契約担当官

航空自衛隊幹部学校

会計課長 原田 豊 殿

住所

商号又は名称

代表者氏名

電話番号

弊社は、本工事（業務）を受注する際には、契約条項に則り守秘義務に努めること、また、契約を履行する一環として収集、整理、作成等した一切の情報については、発注者の同意なく、代表権を有する者、役員（持分会社にあっては社員を含む。）、管理職員等であっても、その取扱いを認められた者以外の者はこれに接しないこと、及び、職務上の下級者等に対してその提供を要求しないなど情報の保全に万全を期することを誓約いたします。



特記仕様書

- 1 件名 : OAFフロア更新工事
- 2 工事場所 : 東京都目黒区中目黒2-2-1 航空自衛隊目黒基地
- 3 工期 : 契約締結日 ~ 令和9年3月31日
- 4 工事概要

種別	工種	内容
建築工事	ユニット及びその他の工事	フリーアクセスフロアの撤去 フリーアクセスフロアの設置
	内装工事	タイルカーペット敷き
電気設備工事	撤去	ケーブルの撤去
	配線工事	ケーブルの配線
	電灯設備	ケーブルタップの設置

- 5 一般事項
  - (1) 本工事は、目黒基地工事等一般共通仕様書によるほか、本仕様書による。なお、本仕様書に記載されていない事項は、製造メーカーの施工方法に基づいて実施するものとする。
  - (2) 施工にあたっては、監督官の立会のもと作業を実施するとともに、施工場所及び公共場所以外への立入りは禁止するものとする。

- 6 工法
  - (1) 仮設工事
    - アイ 本工事は、工事場所の養生等を行うものとする。
    - イ 機・ロツカ一等の移動は、監督官の指示によるものとする。
    - ウ 仮設資材等は、労働安全衛生法その他の関係法令等に基づき、適切な資材及び構造のものとし、各種危険防止策を講じ、労働災害、公衆安全等に対し万全を期するものとする。
  - (2) 建築工事
    - ア 本工事は、フリーアクセスフロアの撤去、新設及びタイルカーペット敷きを行うものとする。
    - イ フリーアクセスフロアは、最弱部集中荷重3000N以上とし、高さ調節機能は10cm以上のものである。
    - ウ 扉開閉部の枠は、既設を使用するものとする。
    - エ タイルカーペットは官側の支給とし、その他の設置に必要な資材等は、受注者が負担するものとする。
    - イ 電気設備工事
      - ア 本工事は、ケーブルの撤去、新設及びフリーアクセスフロア用コンセンタの設置を行うものとする。

- 7 産業廃棄物等の処分
  - 受注者は、下記に記載する関係法令に基づき、受注者の責任において処分するものとする。
  - (1) 建設工事に係る資源の再資源化等に関する法律
  - (2) 廃棄物の処理及び清掃に関する法律

- 8 その他
  - (1) 本仕様書に記載の寸法は基準とし、現状と異なる場合は、現況に合わせた施工を実施するものとする。
  - (2) 施工日は平日を基準とし、細部は監督官と協議するものとする。
  - (3) 工事中、施設等に損害を与えた場合は監督官に報告するとともに、受注者の責任において速やかに復旧するものとする。また、第三者に損害を与えた場合は、受注者の責任において補償するものとする。
  - (4) 受注者は、本仕様書に疑義が生じた場合は、監督官と協議し指示を受けるものとする。


9 参考数量一覧

種別	品名	規格	参考数量
建築工事	フリーアクセスフロア（撤去）※脚含む	スチール製 500mm×500mm	678㎡
	フリーアクセスフロア（新設）※脚含む	500mm×500mm	678㎡
	タイルカーペット	500mm×500mm	678㎡
	ケーブル（撤去）	VVF 2mm-3C	581m
電気設備工事	ケーブル（新設）	EM-EEF 2mm-3C	581m
	フリーアクセスフロア用コンセント	二重床用	163個

工事関係者以外複製を禁ずる

件名	OAFフロア更新工事		図面番号	1/10
図名	特記仕様書		縮尺	-
航空自衛隊 目黒基地			作図年月日	8.4.1




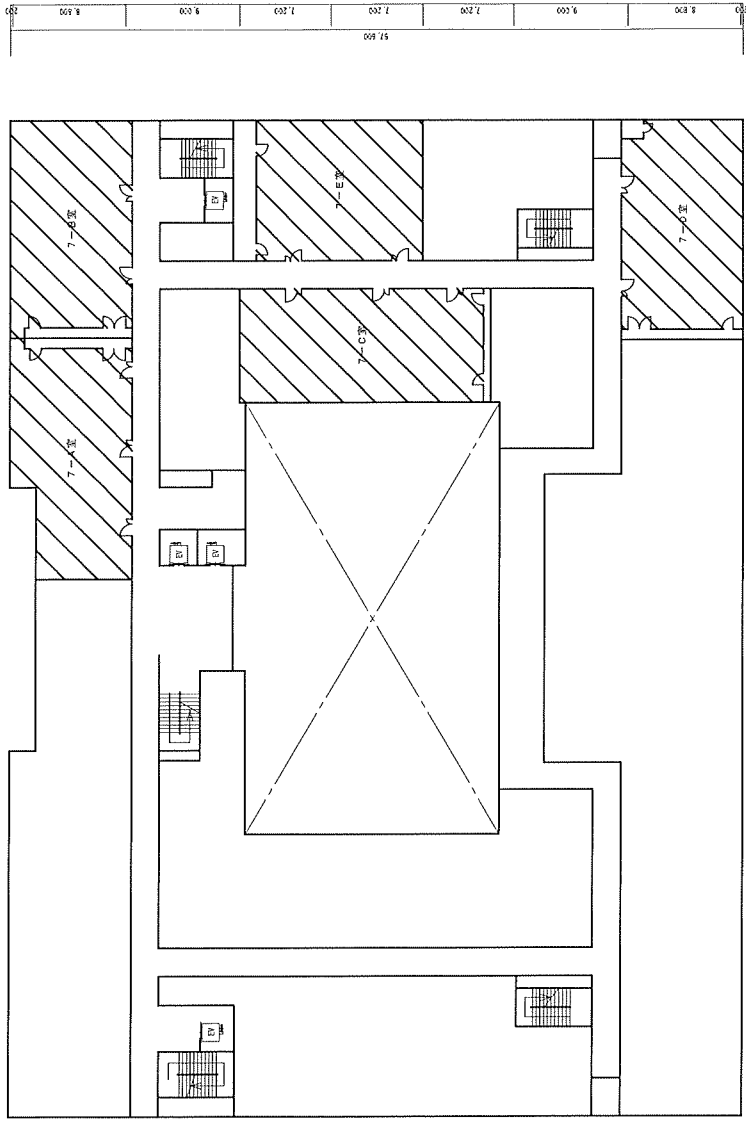

学校棟 7 F 平面図


件名	OAフロア更新工事	図面番号	3/10
図名	学校棟7階平面図	縮尺	-
航空自衛隊 目黒基地		作図年月日	8.4.1

工事関係者以外複製を禁ずる

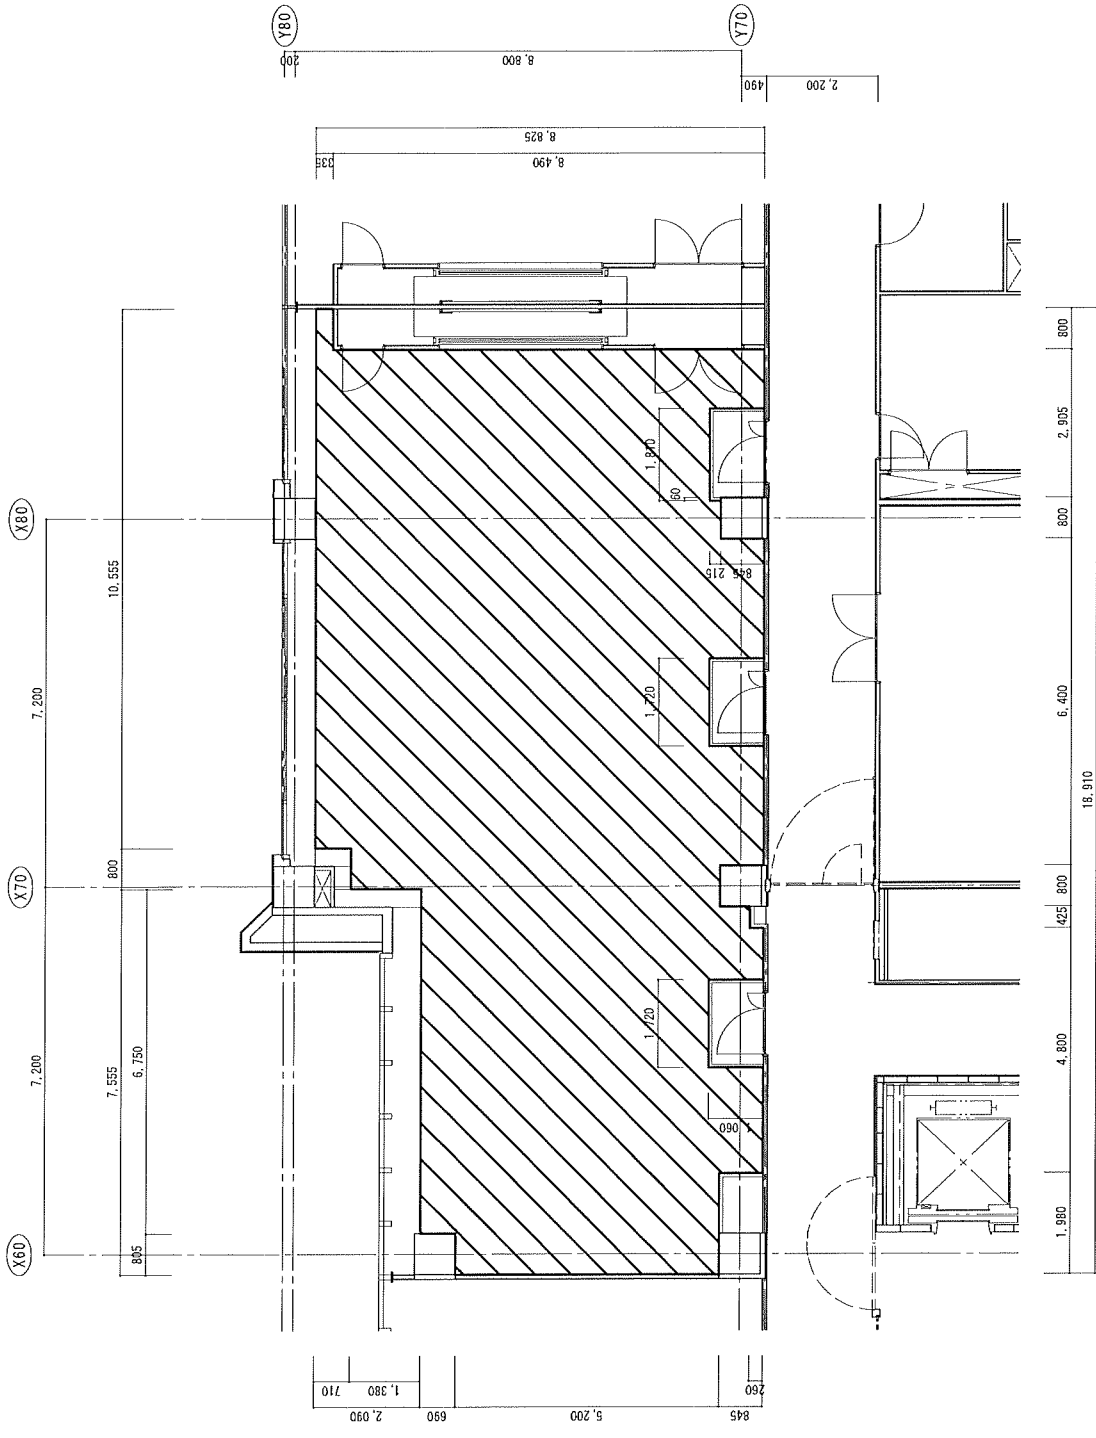

件名	OAフロア更新工事	図面番号	4/10
図名	7-A室平面図	縮尺	-
航空自衛隊 目黒基地		作図年月日	8.4.1


工事関係者以外複製を禁ずる

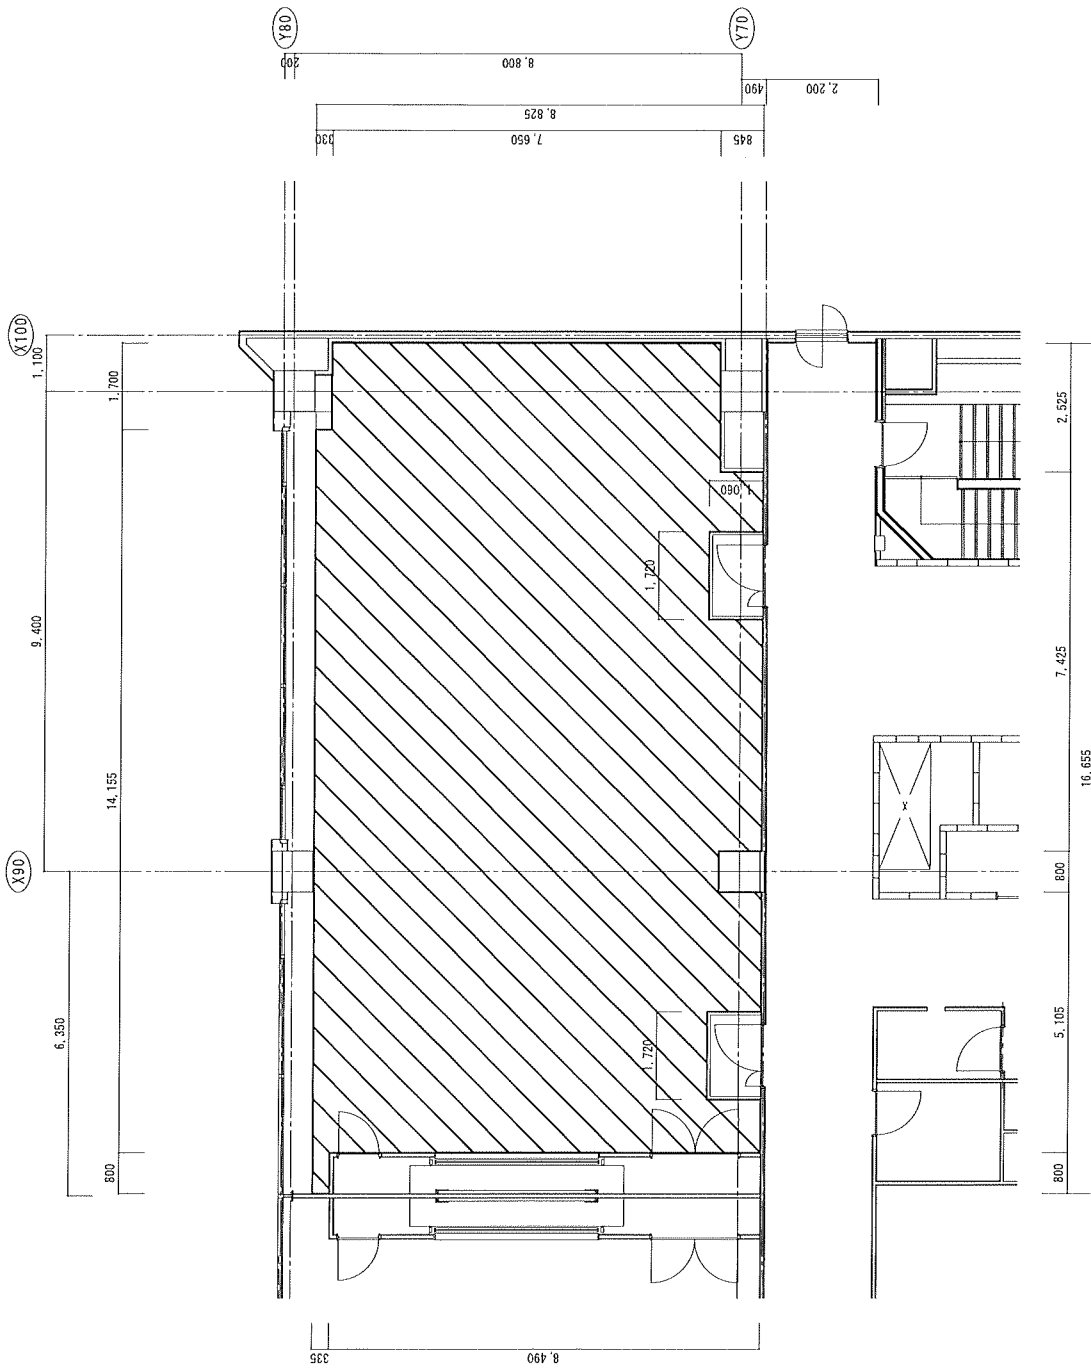

件名	OAフロア更新工事	図面番号	5/10
図名	7-1日室平面図	縮尺	-
航空自衛隊 目黒基地		作図年月日	8.4.1


工事関係者以外複製を禁ずる



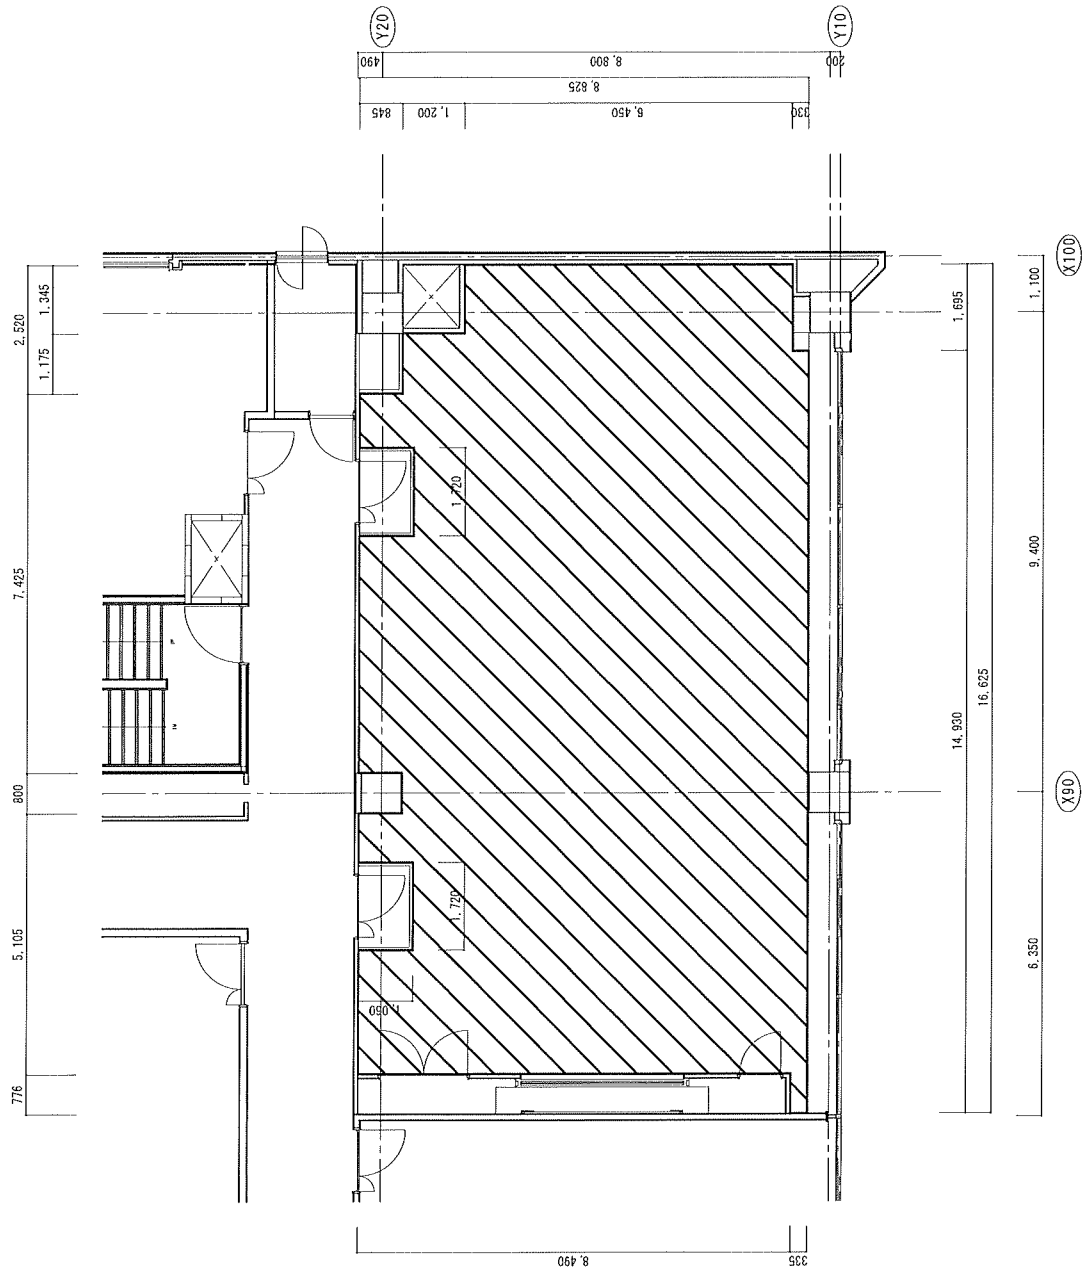

件名	OAフロア更新工事	図面番号	7/10
図名	7-D室平面図	縮尺	-
航空自衛隊 目黒基地		作図年月日	8.4.1


工事関係者以外複製を禁ずる

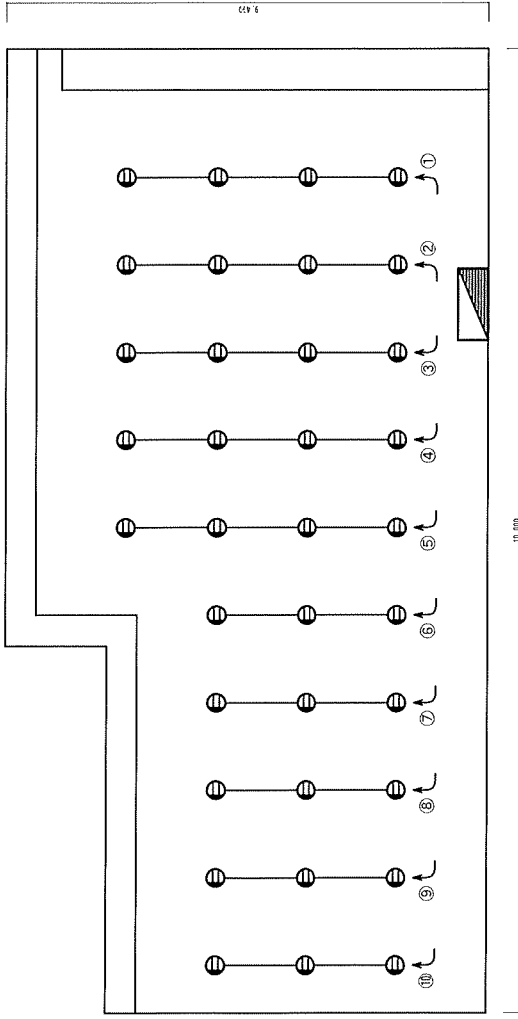

11,000

7-A室

記号	名称	数量
①	フリーアクセス用コンセント	35個
—	EM-EEF 2.0mm-3C	131m (※91個)

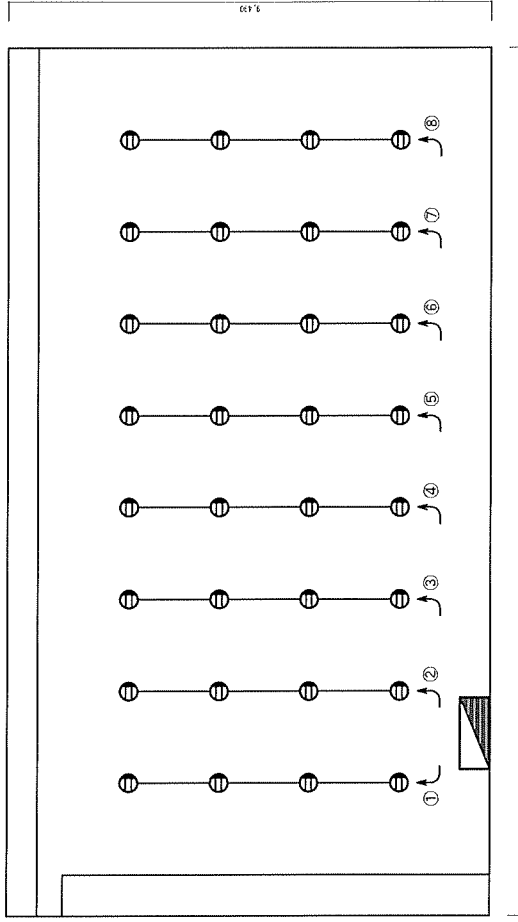

11,000

7-B室


記号	名称	数量
①	フリーアクセス用コンセント	32個
—	EM-EEF 2.0mm-3C	110m (※91個)

縮尺 A3 → A4

件名	OAフロア更新工事	図面番号	8/10
図名	新設電気設備配置図一①	縮尺	1/100
航空自衛隊 目黒基地		作図年月日	8.4.1


工事関係者以外複製を禁ずる

7-C室

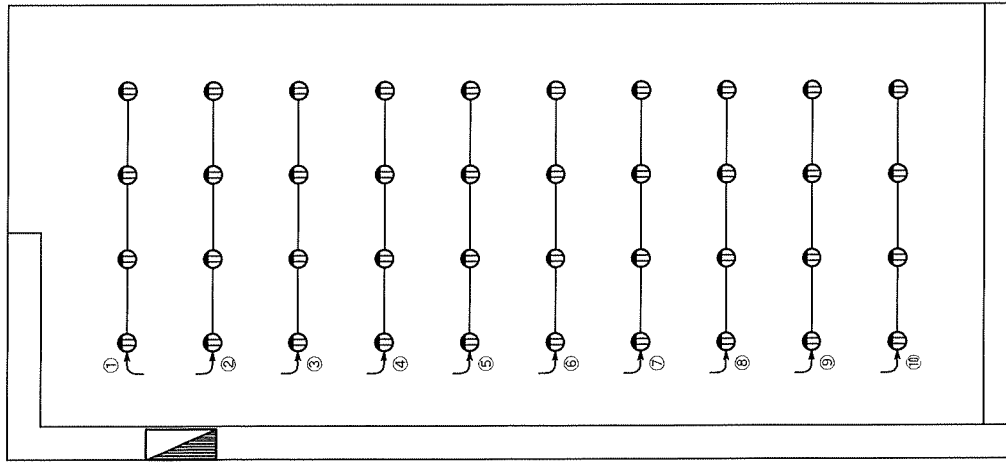

記号	名称	数量
Ⓜ	フリーアクセス用コンセント	40個
—	EM-EEF 2.0mm-3C	138m (参考値)

7-D室

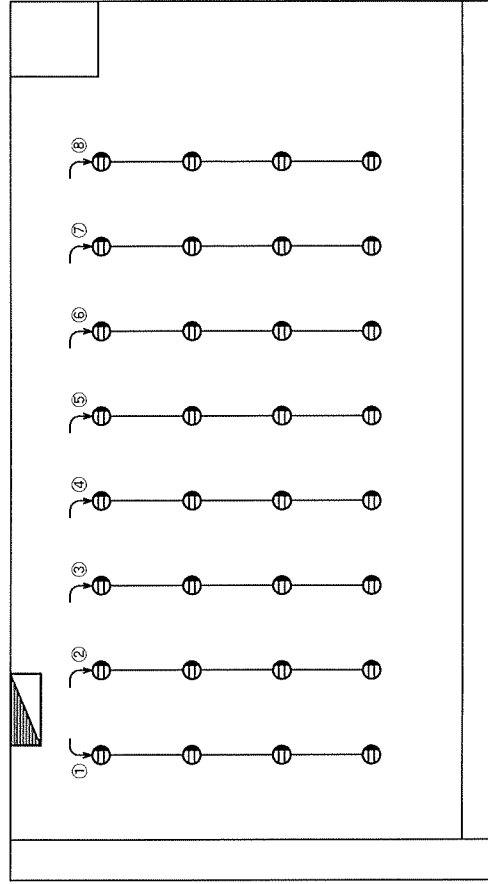


記号	名称	数量
Ⓜ	フリーアクセス用コンセント	32個
—	EM-EEF 2.0mm-3C	108m (参考値)

縮尺 A3 → A4

件名	図面番号	縮尺	作図年月日
OAフロア更新工事	9/10	1/100	8.4.1
新設電気設備配置図②			

工事関係者以外複製を禁ずる

航空自衛隊 目黒基地

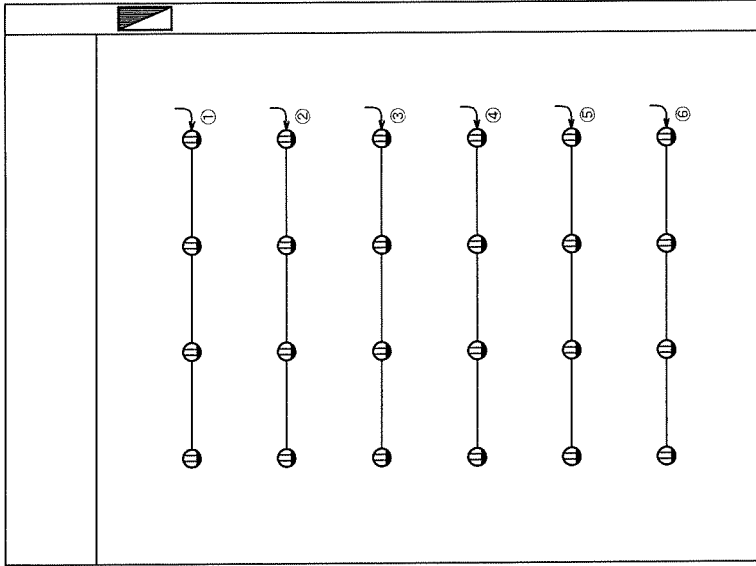

記号	名称	数量
①	フリーアクセス用コンセント	24個
—	EM-EEF 2.0mm-3C	94m (9.2×10)

7-E室

縮尺 A3 → A4

件名	OAフロア更新工事	図面番号	10/10
図名	新設電気設備配置図一③	縮尺	1/100
航空自衛隊 目黒基地		作図年月日	8.4.1

工事関係者以外複製を禁ずる