

公 告

下記により一般競争入札を実施するので、「入札及び契約心得」を熟知の上参加されたい。

記

- | | |
|------------------|---|
| 1 競争入札に
付する事項 | (1) 件名 石綿含有調査
(2) 履行期間 契約締結日～令和6年8月31日
(3) 履行場所 航空自衛隊東北町分屯基地内及び公務員宿舎内 |
| 2 入札日時 | 令和6年5月10日(金) 13時00分 |
| 3 入札場所 | 航空自衛隊三沢基地(合同庁舎1階会計隊入札室) |
| 4 参加資格 | (1) 予決令第70条及び第71条の規定に該当する者でないこと。
(2) 防衛省競争参加資格(全省庁統一資格)「役務の提供等」のD等級以上に格付けされた東北地域の競争参加資格を有する者。
(3) 防衛装備庁長官から又は航空幕僚長等から「装備品等及び役務の調達に係る指名停止等の要領」に基づく指名停止の措置を受けている期間中の者でないこと。
(4) 前号により、現に指名停止を受けている者と資本関係又は人的関係のある者であつて、当該者と同種の物品の売買又は製造若しくは役務請負について防衛省と契約を行おうとする者でないこと。
(5) 原則、現に指名停止を受けている者の下請負については認めないものとする。ただし、真にやむを得ない事由を防衛装備庁長官が認めた場合には、この限りではない。 |
| 5 入札方法 | 落札判定にあたっては、入札書に記載された金額に当該金額の10%に相当する金額を加算した金額をもって落札価格とするので、入札者は消費税及び地方消費税に係る課税業者であるか免税業者であるかを問わず、見積もった価格の110分の100に相当する金額を入札書に記載すること。 |
| 6 保証金 | 入札保証金及び契約保証金 免除 |
| 7 入札の無効 | 4の参加資格のない者のした入札及び入札に関する条件に反した入札は、無効とする。 |
| 8 契約書等作成の有無 | 有 |
| 9 契約の方法 | 確定契約 |
| 10 契約条項を示す場所 | 航空自衛隊三沢基地第3航空団会計隊事務室
航空自衛隊三沢基地ホームページ |
| 11 郵便入札の許可 | 許可 ※ 事前に申し出ること。 |
| 12 その他 | (1) 入札保証金の納付を免除してあるが、落札者が契約を結ばないときは、入札保証金相当額を徴収する。
(2) 入札書に記載された金額の100分の110に相当する金額に1円未満の端数があるときは、その端数金額を切り捨てるものとし、当該端数金額を切り捨てた後に得られる金額をもって申し込みがあったものとする。
(3) 入札の参加を希望するものは、入札日までに、入札書及び上記の参加資格の写しを契約担当官まで提出すること。
(4) 本書記載事項の詳細については、会計隊契約班に照会のこと。
TEL (0176) 53-4121 (内線: 3287・3671)
FAX (0176) 53-5464 担当: 上原 |

航空自衛隊仕様書

仕様書の種類	内容による分類	役務仕様書	
	性質による分類	共通仕様書	
物品番号		仕様書番号	
品名 又は 件名	石綿含有調査	東分基LPS-X-000002	
		承認	令和 5年 6月27日
		作成	令和 5年 6月27日
		改正	令和 年 月 日
	作成部隊名	第4補給処東北支処業務課	

1 総則

1.1 適用範囲

本仕様書は、後術する履行場所において実施する石綿含有調査（以下「本役務」という。）について適用する。

1.2 履行場所

履行場所は、特記事項による。

1.3 役務内容

石綿含有調査とする。細部は、特記事項による。

1.4 関連文書

本仕様書に記載されていない事項は次を適用する。また、その時点における最新のものとする。

- a) 国土交通省大臣官房庁営繕部制定「営繕工事写真撮影要領」
- b) 石綿障害予防規則
- c) 建築物等の解体等に係る石綿ばく露防止及び石綿飛散漏えい防止対策徹底マニュアル(厚生労働省労働基準局安全衛生部化学物質対策課，環境省水・大気環境局大気環境課 令和3年3月)
- d) 石綿則に基づく事前調査のアスベスト分析マニュアル第2版（厚生労働省 令和4年3月）
- e) その他関係法令，地方公共団体の関係各条例及び規則類

2 一般共通事項

2.1 現場代理人

契約相手方は、着手前に現場代理人を通知するものとし、関係法令に従い、本役務の履行に伴う災害防止及び環境保全に努めるものとする。また、本役務に関わる現場作業員に対し、本仕様書及び監督官の指示を周知徹底させるものとする。

2.2 契約相手方は、着手開始日を役務着手届にて通知するものとする。

2.3 契約相手方は、事前に工程表を作成し、監督官の承認を得るものとする。

2.4 本仕様書に定められた内容と関連文書等に相違のある場合又は現場の収まり、取り合い等の関係で本仕様書によることが困難又は不具合な場合は、監督官と協議し、役務打合せ簿に記録するものとする。

品名又は件名	石綿含有調査
--------	--------

2.5 役務現場管理

- a) 役務現場への立ち入りは、監督官の承認を得ること。また、次に示す事項は、厳に慎むこと。
 - 1) 役務現場区域外への立ち入り
 - 2) 指定場所以外での喫煙、火気の使用
 - 3) 本役務に関係ない場所の撮影
 - b) 役務における作業時間は、08時15分から17時00分を基本とする。なお、作業期間中の休日（土曜日、日曜日、祝日等）その他監督官が指定する日を作業不能日とする。
 - c) 部隊任務遂行上、作業日時の変更又は中断を指示された場合は、速やかに従わなければならない。
 - d) 本役務に関連し、付帯設備を破損した場合は、直ちに監督官へ報告するとともに契約相手方の負担において速やかに復旧するものとする。
 - e) 本役務の履行に伴う災害及び公害の防止は、関係法令に従い適切に処置するとともに、次の事項を遵守しなければならない。
 - 1) 安全は、すべて契約相手方の責任とする。
 - 2) 第三者に災害及び公害の影響を及ぼしてはならない。
 - 3) 災害及び公害が発生した場合は、速やかに適切な処置をとるとともに、その経緯を直ちに監督官に報告するものとする。
 - f) 作業終了時は、本役務に関連する部分（進入口を含む）の清掃及び後片付けを行うものとする。
- 2.6 役務写真の撮影要領は、作業前、作業中及び完了後とし、各工程に従い、位置及び規格が仕様書と対照して確認できるように説明事項を記載した黒板等を添えて同一箇所を一方から撮影するものとする。
- 2.7 すべての作業を終了し、全必要書類を提出後、検査官の書類検査をもって役務完了とする。

特記事項	品名又は件名	石綿含有調査
------	--------	--------

1 役務概要

履行場所の試料採取及び石綿含有分析を行い、分析調査報告書の作成を行うものとする。

2 履行場所

航空自衛隊東北町分屯基地内及び公務員宿舎内（別図第1から別図第2）

3 履行期間

契約締結日～令和6年8月31日

4 実施要領

4. 1 分析資料の採取を行うものとする。（別図第1から別図第8による。）

4. 2 試料採取の対象建材及び検体数は下表による。

建物等	採取場所	採取対象物	検体数
隊舎機械室	濾過機配管フランジ	フランジパッキン	4
隊舎機械室	熱交換器配管フランジ	フランジパッキン	1
教育講堂	外壁	吹付タイル	1
教育講堂	2F 廊下壁	コンクリート打放 GP	1
教育講堂	2F 廊下壁	無機質繊維強化石膏ボード GP	1
教育講堂	自習室壁（廊下側）	無機質繊維強化石膏ボード AEP	1
教育講堂	自習室壁	石膏ボード AEP	1
教育講堂	自習室柱型（廊下側）	コンクリート打放 AEP	1
教育講堂	自習室柱型（外壁面）	石膏ボード AEP	1
MH-6 マンホール	配管フランジ	フランジパッキン	1
車両整備場	外壁（腰壁）	コンクリート打放し シーリング	1
車両整備場	建具周り（ドア）	シーリング	1
車両整備場	建具周り（壁）	シーリング	1
車両整備場	床	コンクリート打放し シーリング	1
車両整備場	壁（西側）	無機質繊維入り石膏ボード	1
車両整備場	窓枠	シーリング	1
車両整備場	排煙装置接手部		1
電源室	外壁	コンクリート打放し シーリング	1
電源室	外壁（目地）	シーリング	1
電源室	外壁（建具周り）	シーリング	1
電源室	床	ビニル床タイル	1
電源室	巾木	ビニル巾木	1
電源室	壁	石膏ボード AEP	1
電源室	壁（流し台）	モルタル金ゴテ VE	1
宿舎2号棟 104	玄関 天井	コンクリート打放しビニールクロス張り	1
宿舎2号棟 104	和室 天井	コンクリート打放しビニールクロス張り	1

4. 3 試料採取中の石綿の飛散，ばく露を防止するため，適切に養生をするものとする。

4. 4 試料採取箇所毎に，監督官による採取試料の確認を受けるものとする。

4. 5 採取した試料について定性分析（JIS A 1481-1または，JIS A 1481-2）を行い，石綿含有の有無を調べるものとする。


4. 6 石綿障害予防規則第3条第2項に基づく石綿分析結果報告書（証明書）を提出するものとする。

4. 7 提出書類等


提出種類は次のとおりとする。

No.	書類名	部数	備考
1	工事従事者立ち入り申請書	1	部隊定型様式（必要に応じ）
2	運行許可申請書	1	部隊定型様式（必要に応じ）
3	臨時立入申請書	1	部隊定型様式（必要に応じ）
4	仮設物設置申請書	1	部隊定型様式（必要に応じ）
5	現場代理人届	1	部隊定型様式（契約後速やかに）
6	資格証明書	1	契約相手方所定（契約後速やかに）
7	役務工程表	1	契約相手方所定（契約後速やかに）
8	役務着手届	1	部隊定型様式（契約後速やかに）
9	材料検査簿	1	部隊定型様式（必要に応じ）
10	石綿分析結果報告書	1	契約相手方所定（完了後速やかに）
11	時間延長申請書	1	部隊定型様式（必要に応じ）
12	役務打合せ簿	1	部隊定型様式（必要に応じ）
13	役務完了通知書及び完了検査願書	1	契約相手方所定（完了後速やかに）
14	役務日誌	1	契約相手方所定（完了後速やかに）
15	役務写真	1	契約相手方所定（完了後速やかに）
16	その他監督官の指示する書類	1	その都度

基地内対象場所

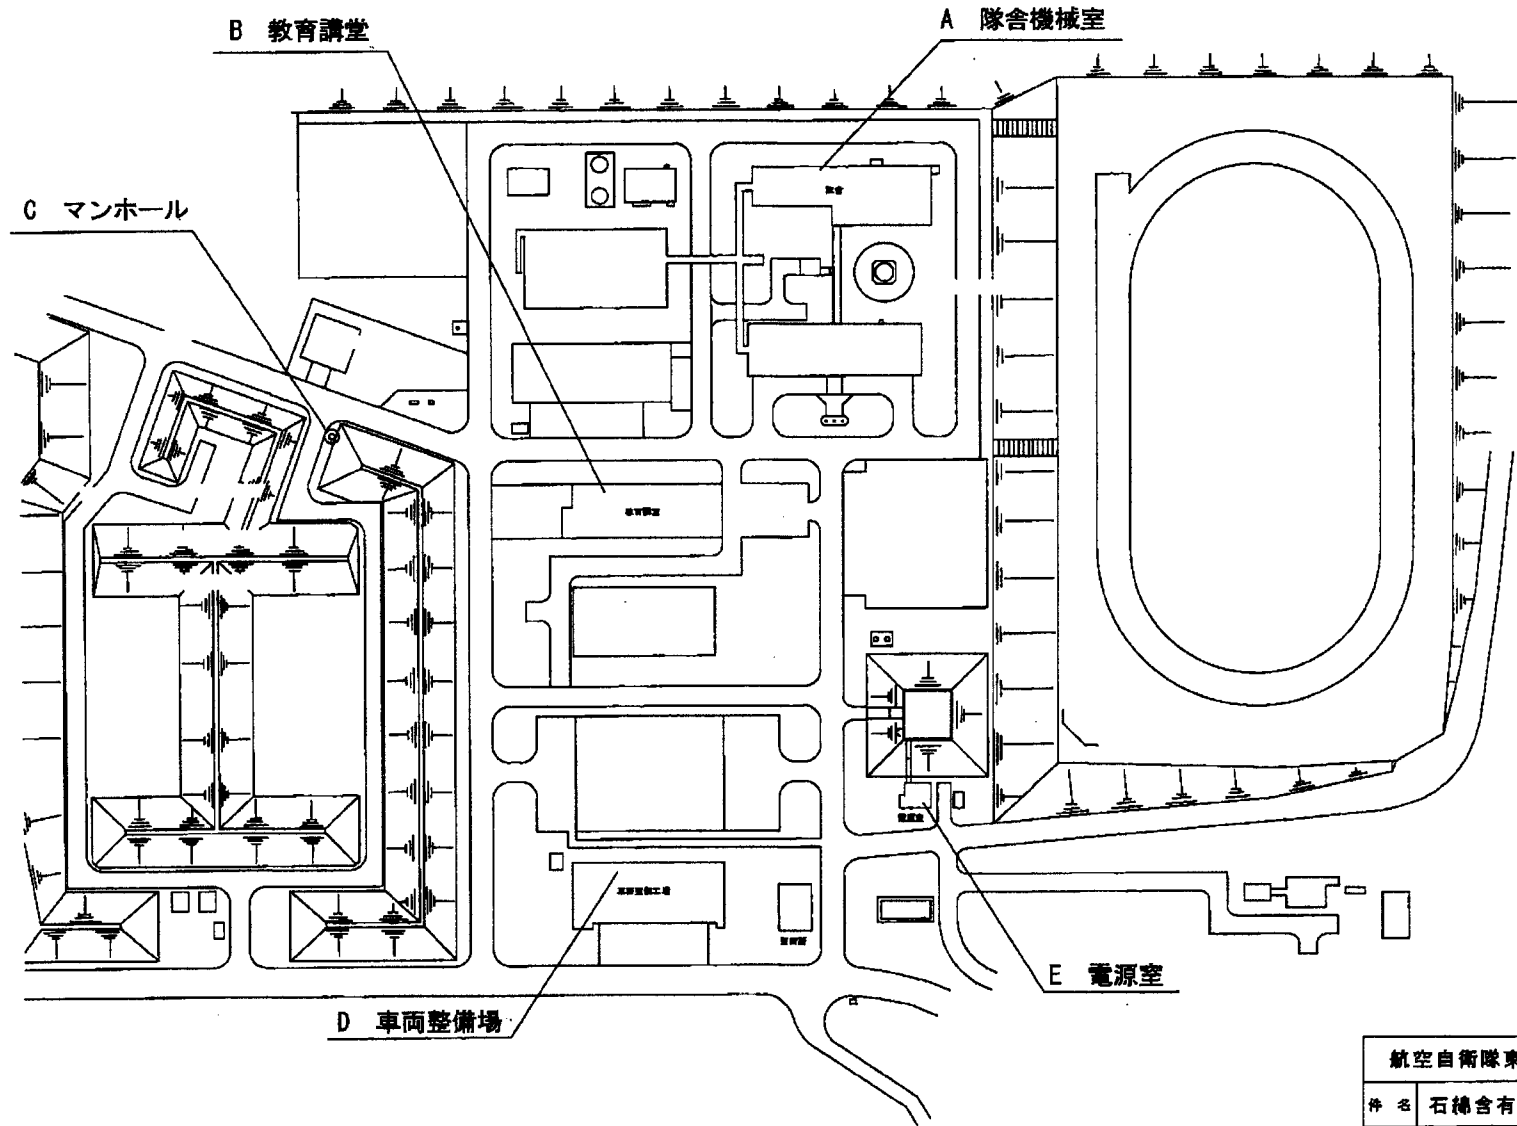


航空自衛隊東北町分屯基地			
件名	石棉含有調査		
図面名	基地内対象場所		
縮尺	1/2000	図面 番号	1/8

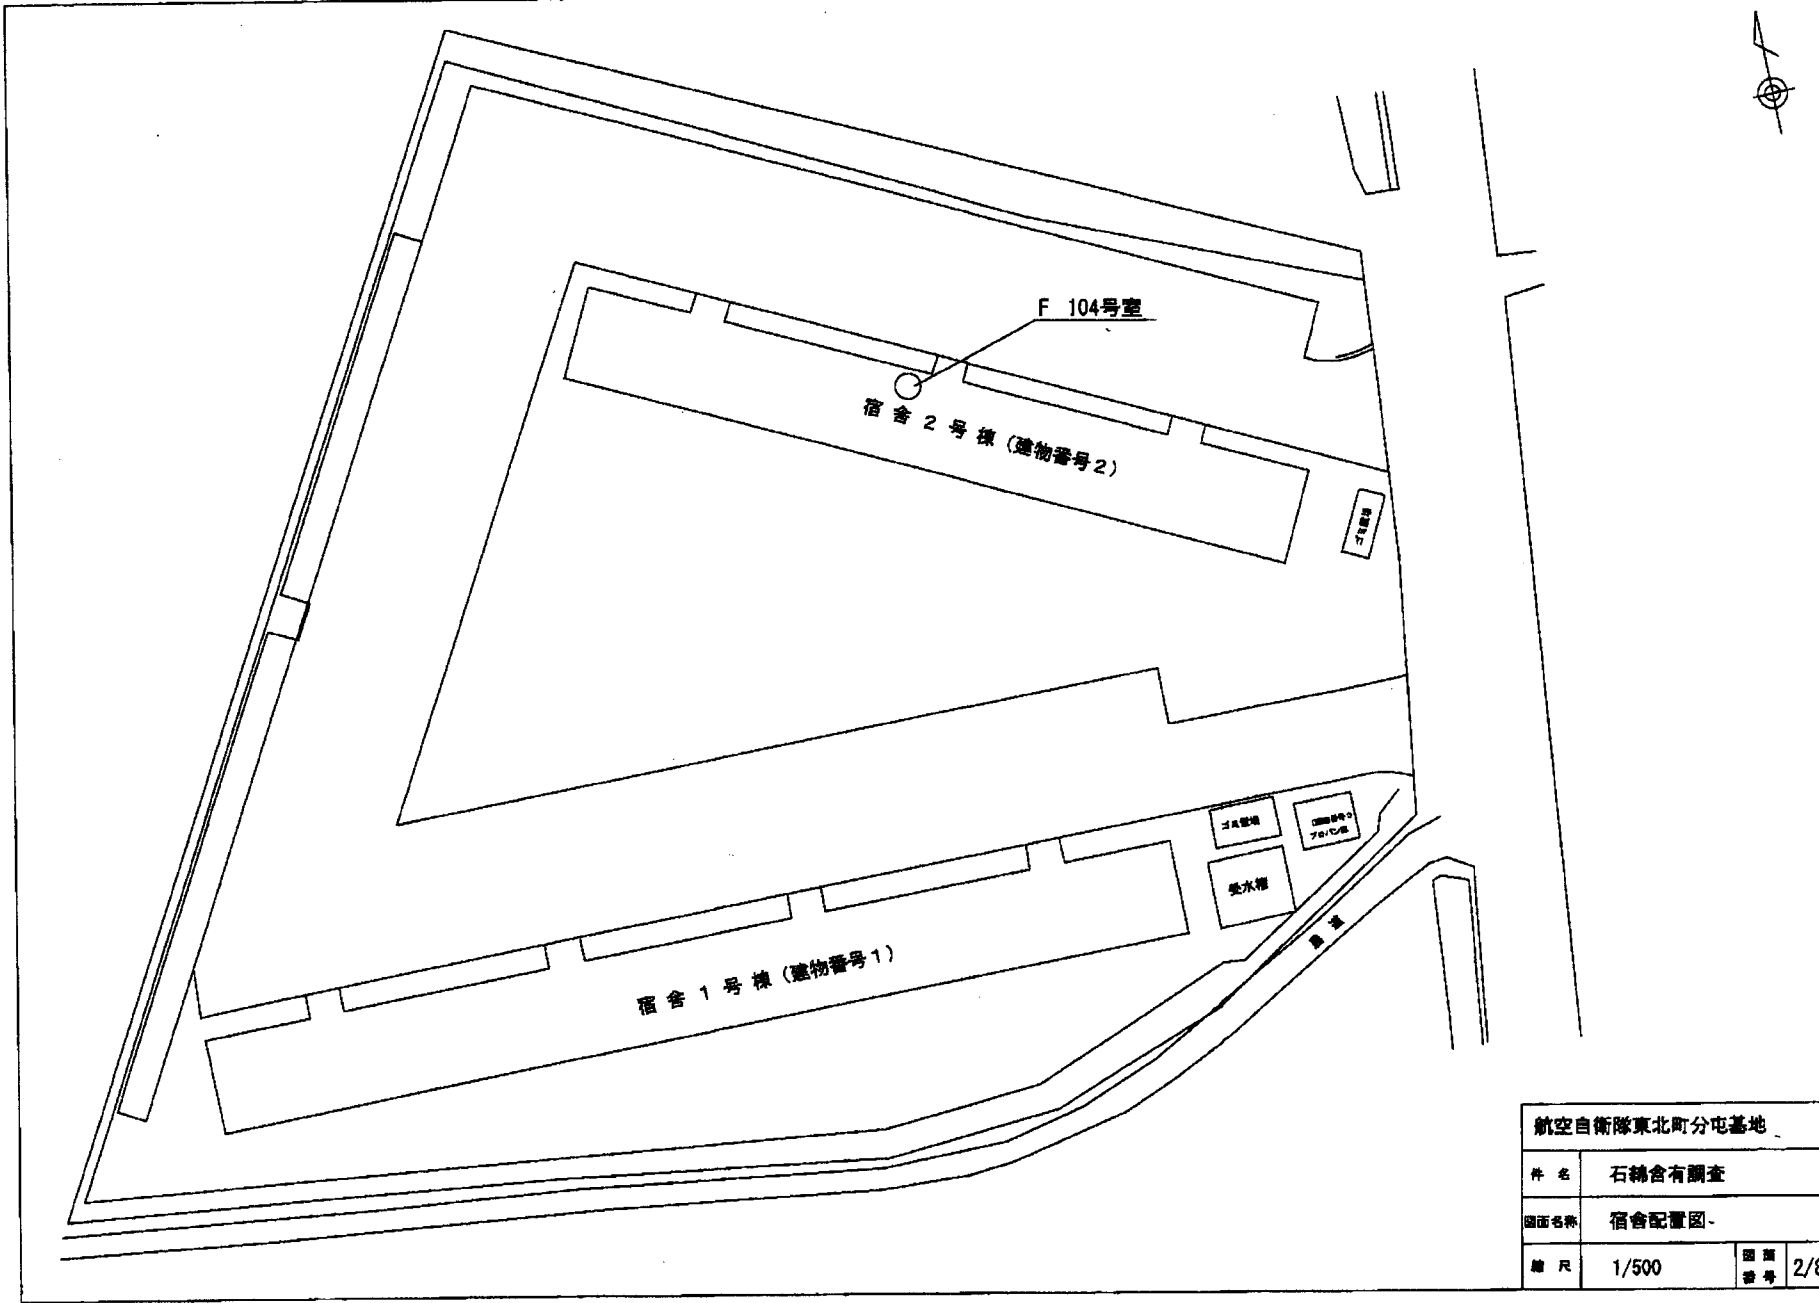

航空自衛隊東北町分屯基地			
件名	石綿含有調査		
図面名称	宿舎配置図		
縮尺	1/500	図面番号	2/8

隊舎機械室平面図

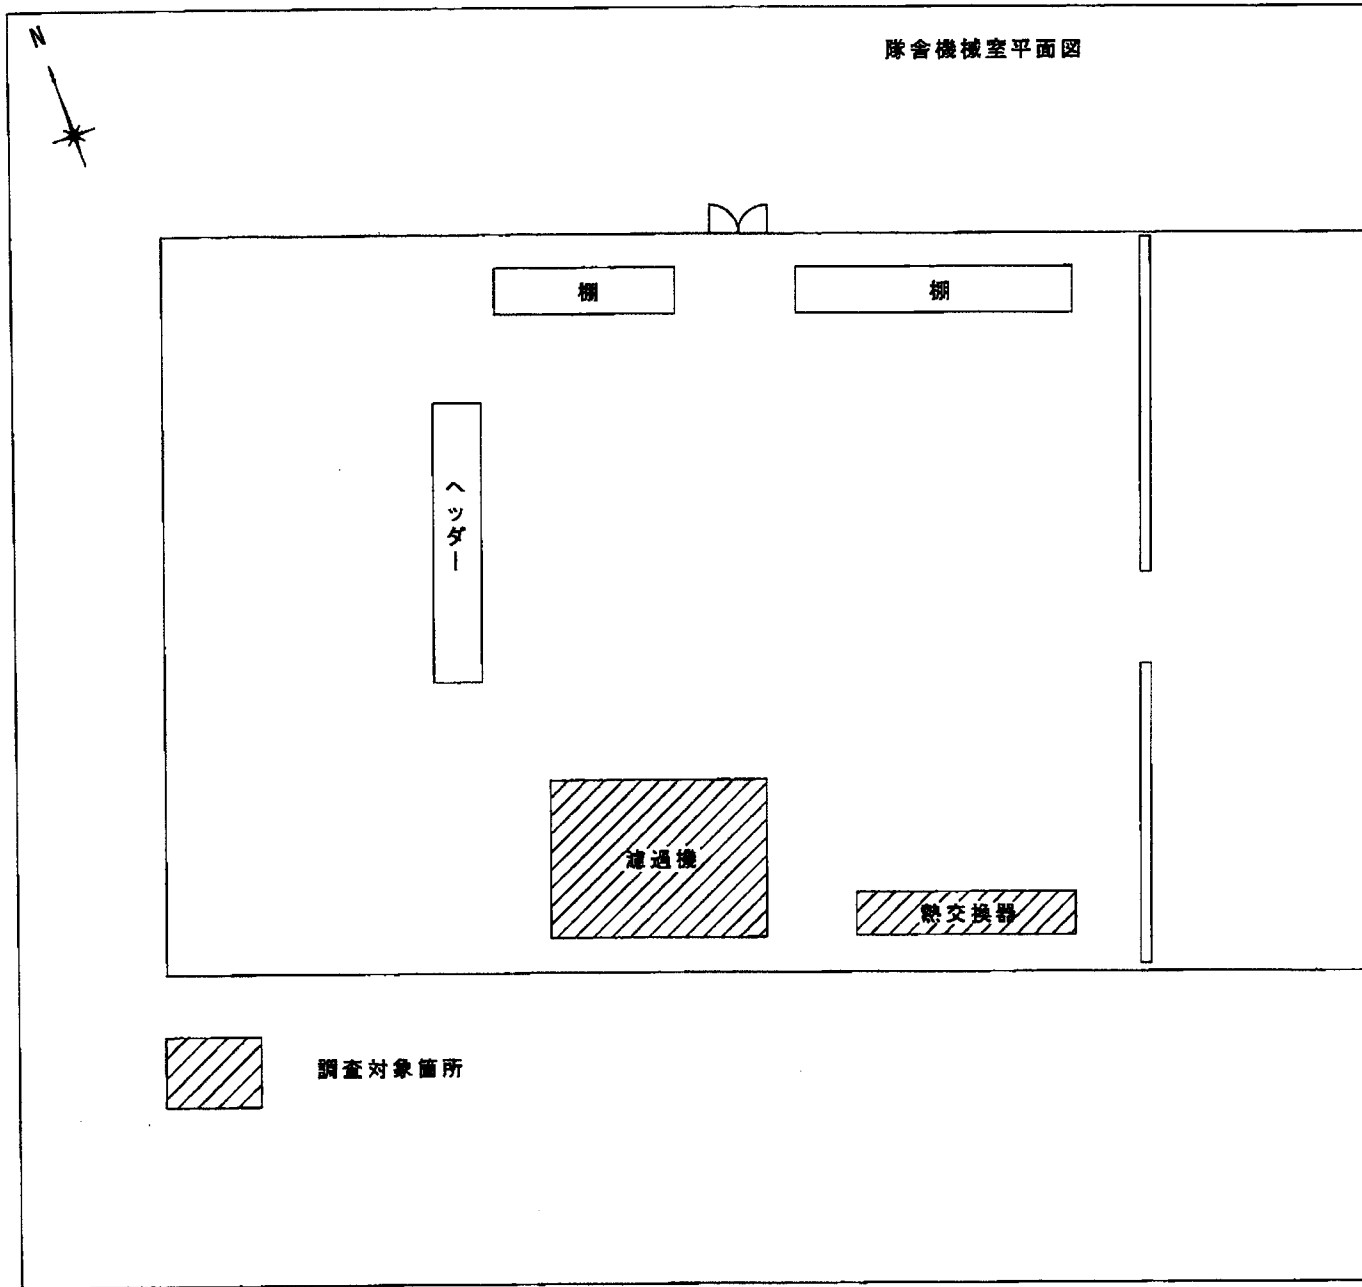


調査箇所

番号	部位	材料名
1	濾過機配管 フランジ	フランジパッキン
2	濾過機配管 フランジ	フランジパッキン
3	濾過機配管 フランジ	フランジパッキン
4	濾過機配管 フランジ	フランジパッキン
5	熱交換器配管 フランジ	フランジパッキン




調査対象箇所

航空自衛隊東北町分屯基地			
件名	石棉含有調査		
図面名称	隊舎機械室平面図		
縮尺	NON	図面番号	3/8

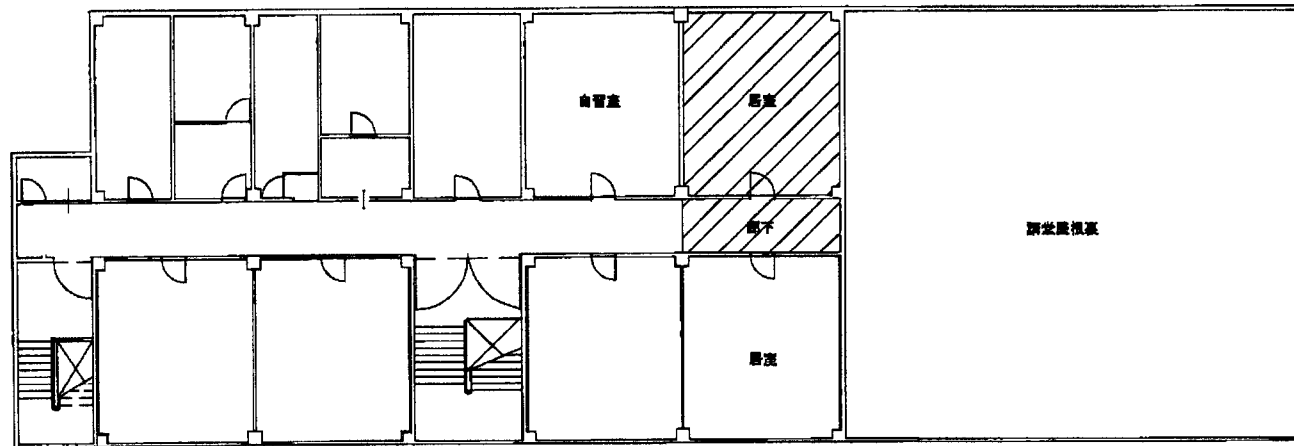

2階 平面図

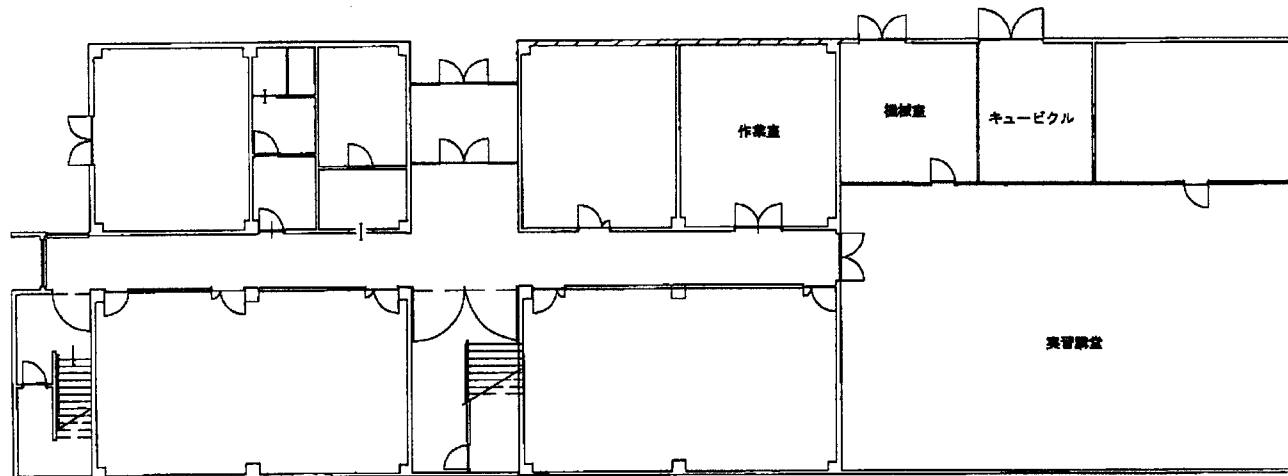



1階 平面図

調査箇所

番号	部屋名	部位	材料名
1	外部	外壁	吹付タイル
2	廊下	壁	コンクリート打放GP
3	廊下	壁	無機質繊維強化石膏ボードGP
4	自習室 居室	壁 (廊下側)	無機質繊維強化石膏ボードAEP
5	自習室 居室	壁	石膏ボードAEP
6	自習室 居室	柱型 (廊下側)	コンクリート打放AEP
7	自習室 居室	柱型 (外壁面)	石膏ボードAEP

航空自衛隊東北町分屯基地			
件名	石綿含有調査		
図面名	教育講堂平面図		
縮尺	NON	図面 番号	4/8

MH-6マンホール内平面図

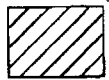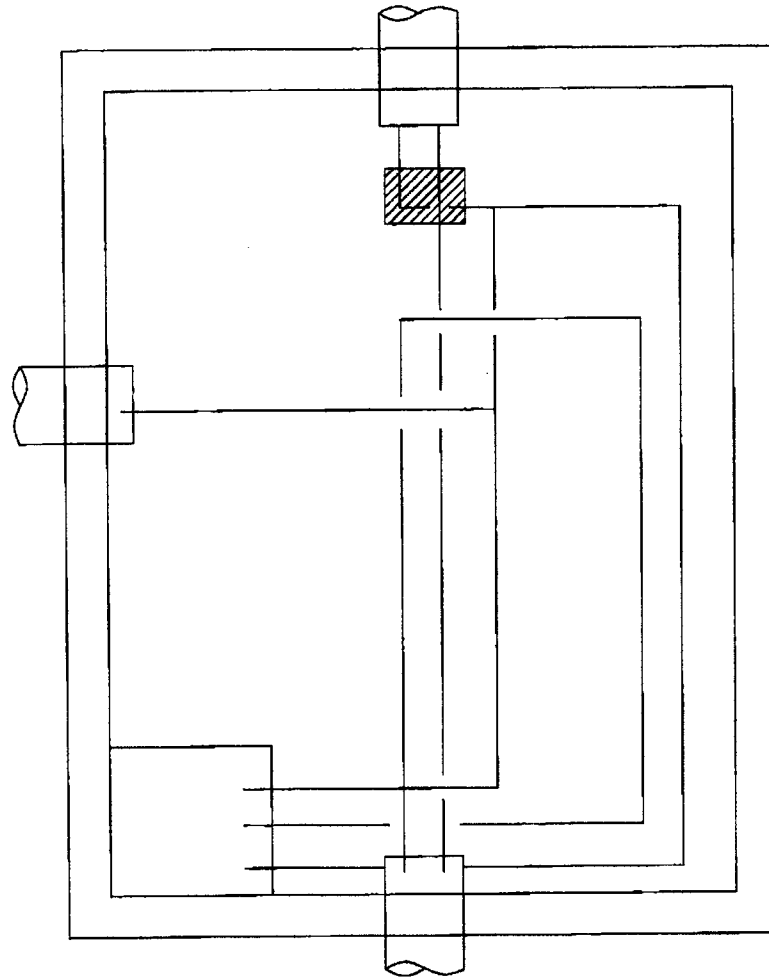


調査対象箇所

調査箇所

番号	部位	材料名
1	配管フランジ	フランジパッキン

航空自衛隊東北町分屯基地


件名	石綿含有調査		
図面名称	MH-6マンホール平面図		
縮尺	NON	図面番号	5/8

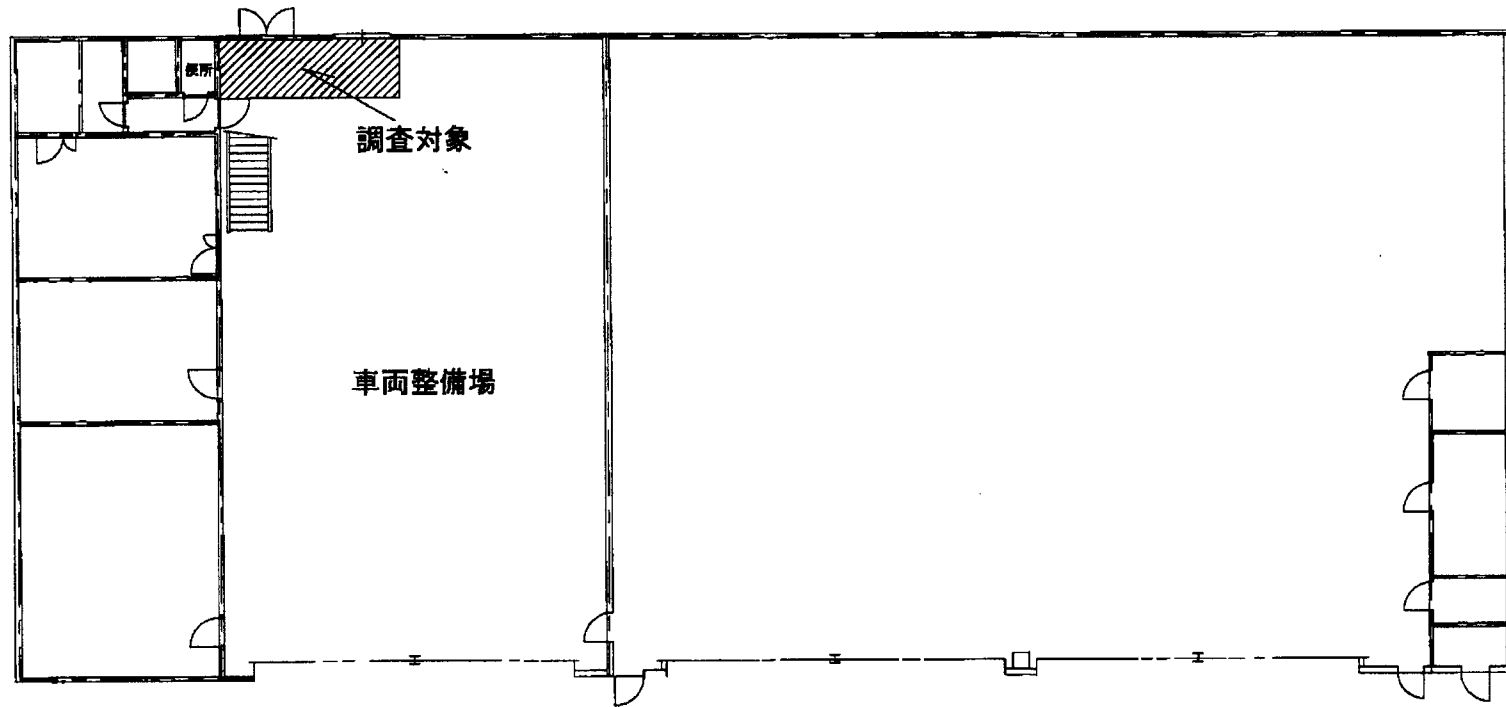

調査箇所

番号	部屋名	部位	材料名
1.	外部	外壁（腰壁）	コンクリート打放し シーリング
2.	外部	建具周り（ドア）	シーリング
3.	外部	建具周り（壁）	シーリング
4.	車両 整備場	床	コンクリート打放し シーリング
5.	車両 整備場	壁（西側）	無機質繊維入り 石膏ボード
6.	車両 整備場	窓枠	シーリング
7.	車両 整備場	排煙装置接手部	記載なし

航空自衛隊東北町分屯基地			
件名	石綿含有調査		
図面名	車両整備工場平面図		
縮尺	NON	図面 番号	6/8

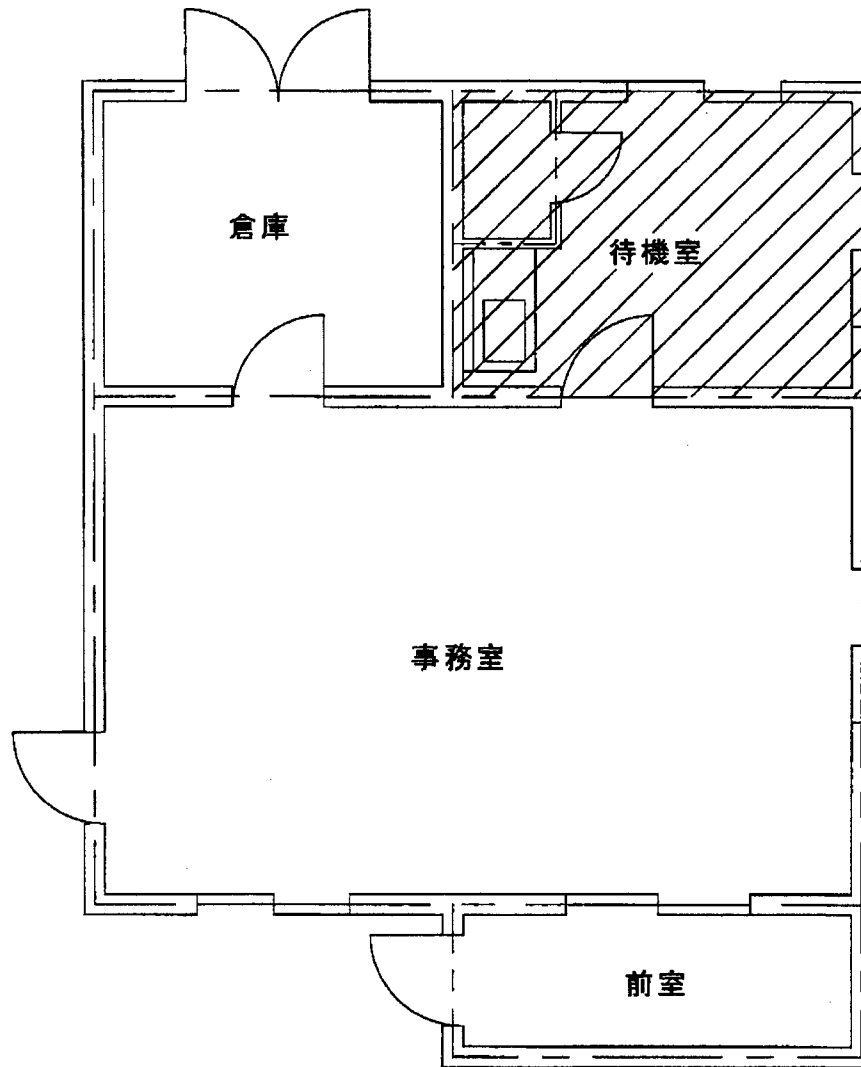


調査箇所

番号	部屋名	部位	材料名
1	外部	外壁	コンクリート打放し シーリング
2	外部	外壁(目地)	シーリング
3	外部	外壁(建具周り)	シーリング
4	待機室	床	ビニル床タイル
5	待機室	巾木	ビニル巾木
6	待機室	壁	石膏ボードAEP
7	待機室	壁(流し台)	モルタル金ゴテVE

航空自衛隊東北町分屯基地

件名	石綿含有調査		
図面名	電源室平面図		
縮尺	1/70	図面 番号	7/8

公務員宿舎（2号棟104号室）

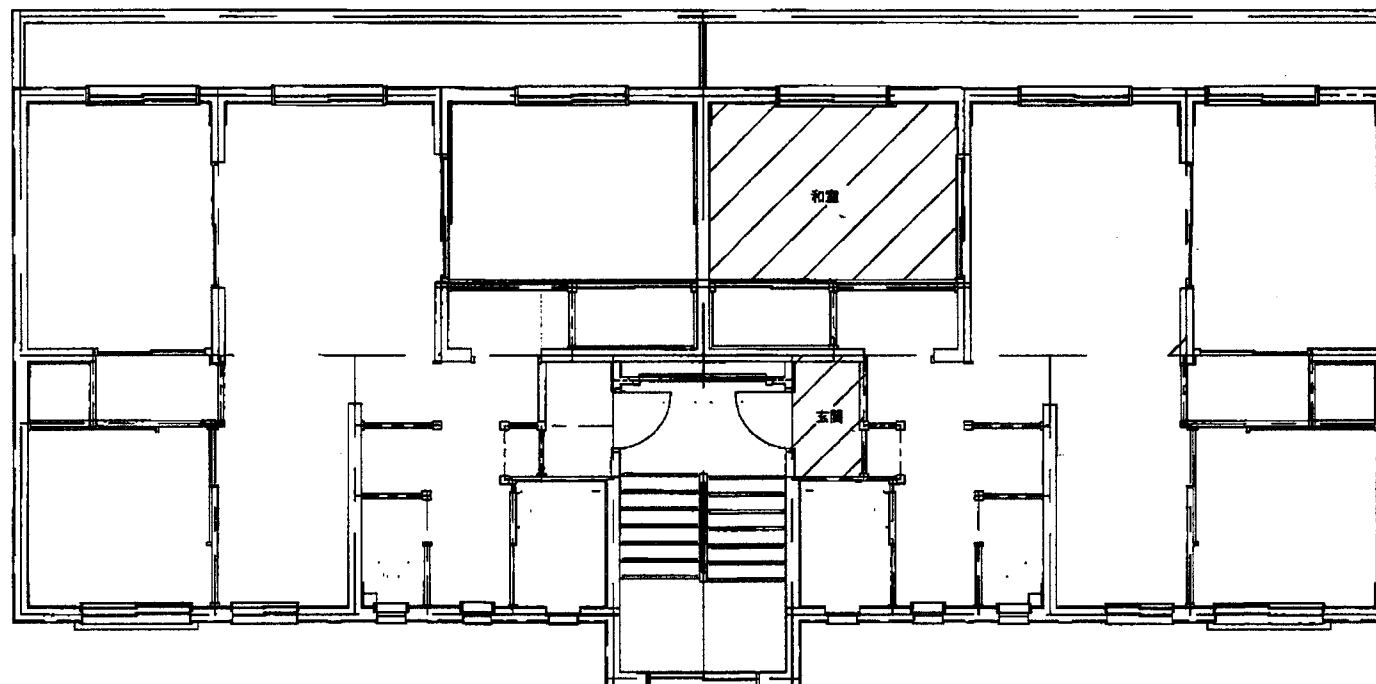

調査箇所

番号	部屋	部位	材料名
1	玄関	天井	コンクリート打放しビニールクロス張り
2	和室	天井	コンクリート打放しビニールクロス張り

航空自衛隊東北町分屯基地	
件名	石綿含有調査
図面名	公務員宿舎
縮尺	1/100 図番 8/8