

那覇

入札公告（建築一式）

次のとおり一般競争入札に付します。

令和8年8月4日

契約担当官

航空自衛隊第9航空団

会計隊長 木部 政治

1 工事概要

- (1) 工事名 合同庁舎便所改修工事
- (2) 工事場所 航空自衛隊那覇基地
- (3) 工期 契約締結日～ 令和9年3月31日
- (4) 本工事は、工事費内訳明細書の提出を義務付ける工事である。

2 競争参加資格

- (1) 予算決算及び会計令（昭和22年勅令第165号。以下「予決令」という。）第70条及び第71条の規定に該当しない者であること。
- (2) 防衛省における一般競争（指名競争）参加資格（以下「防衛省競争参加資格」という。）のうち、「建築一式」で級別の格付を受けていること。
（会社更生法（平成14年法律第154号）に基づき更生手続開始の申立てがなされている者又は民事再生法（平成11年法律第225号）に基づき再生手続開始の申立てがなされている者については、手続開始の決定後、再度級別の格付を受けていること。）
- (3) 会社更生法に基づき更生手続開始の申立てがなされている者又は民事再生法に基づき再生手続開始の申立てがなされている者（(2)の再度級別の格付を受けた者を除く。）でないこと。
- (4) 防衛省競争参加資格の「建築一式」に係る等級（防衛省競争参加資格の資格審査結果通知書（以下「資格審査結果通知書」という。）の記載の等級）が「建築一式」D級以上であること。
- (5) 一般競争参加資格確認申請書（以下「申請書」という。）、申請書記載の競争参加資格確認資料（以下「資料」という。）及び資格審査結果通知書の提出期限の日から開札の時点までの期間に、防衛省のいずれかの地方防衛局長又は地方防衛支局長（長崎防衛支局長を除く。）から、工事請負契約等に係る指名停止等の措置要領について（防整施（事）第150号28.3.31）に基づく指名停止を受けていないこと。
- (6) 入札に参加しようとする者の間に資本関係、人的関係又はそれらと同視しうる関係がないこと（資本関係又は人的関係がある者のすべてが共同企業体の代表者以外の構成員である場合を除く。）。
- (7) 都道府県警察から暴力団関係業者として防衛省が発注する工事等から排除するよう要請があり、当該状態が継続している有資格業者でないこと。

[(8)は、請負金額が4500万円以上（建築一式9000万円以上）の場合に適用する。]

(8) 次の基準を全て満たす監理技術者又は主任技術者（以下「監理技術者等」という。）を当該工事に専任で配置できること。

ア 一級建築士又はこれと同等以上の資格を有する者である。【建築工事の場合】

イ 過去15年の間に同類と認める工事の経験を有する者である（原則、着工から完成まで従事している。）。

なお、当該経験が平成13年12月25日以降に完成した防衛省発注機関（旧防衛施設局及び旧防衛施設支局を含む。）の発注した工事に係るものにあつては、評定点合計が65点未満のものを除く。また、経験が工事成績相互利用登録機関が発注した工事で工事成績評定相互利用対象工事に該当するものである場合は、工事成績の評定点が65点未満のものを除く。

ウ 監理技術者にあつては、監理技術者資格者証及び監理技術者講習修了証を有する者であること。

(9) 情報保全に係る履行体制について懸念が存在する者又は業務従事者若しくは親会社等の国籍その他これに類するものが、発注者との契約に違反する行為を求められた場合に、これを拒む権利を実効性をもって法的に保障されない国又は地域に該当する者及び国連安保理決議において労働許可を提供しないことが決定されている国又は地域に該当する者は入札参加を認めない。

(10) 本工事は、現場閉所により週休2日を確保する「完全週休2日制工事（土日）」の試行対象工事である。

3 入札手続等

(1) 担当部隊等

〒901-0194 沖縄県那覇市字当間301番地

航空自衛隊第9航空団（那覇基地）会計隊契約班（担当 上原）

TEL 098-857-1228又は1229（会計隊直通）

FAX 098-857-1221

(2) 入札説明書等の交付

ア 交付期間

令和8年8月4日から令和8年9月1日まで（行政機関の休日に関する法律（昭和63年法律第91号）第1条第1項に規定する行政機関の休日を除く。）の毎日、午前8時15分から午後5時00分

イ 交付場所

(1)に同じ

ウ 交付書類

入札説明書、仕様書、申請書、資料、その他、契約担当官が必要と認めるもの

エ 交付方法

手交及び郵送等

なお、交付書類については、公告とともに公示している場合は、那覇基地ホームページの調達情報から入手可能である。

(3) 申請書、資料及び資格審査結果通知書の提出期限等

ア 提出期限

令和8年8月20日 午後5時00分

イ 提出方法

持参又は郵送（書留郵便に限る。）若しくは託送（書留郵便と同等のものに限る。）（以下「郵送等」という。）する。

また、郵送等の場合は、令和8年8月19日午後5時00分までに必着とする。

(4) 入札書等の提出期限等

ア 提出期限

令和8年9月1日午後5時00分

イ 工事費内訳明細書の提出

工事費内訳明細書についても、入札書と同時に提出するものとする。

ウ 提出方法

持参又は郵送等（郵送等の場合は、令和8年8月28日午後5時00分までに必着とする。）

※入札書及び工事費内訳明細書を各々封筒に入れて封かんし、入札書を入れた封筒の表に「入札書在中」と朱書きする。さらにこれらを1つの封筒に入れて封かんし、封筒の表に工事名、開札日時及び商号又は名称を記載の上、提出する。

また、一般競争参加資格確認通知書（入札説明書第6項第3号に示すもの）又はその写しを提示する。

(5) 開札の日時及び場所

ア 日時 令和8年9月4日10時00分

イ 場所 航空自衛隊那覇基地会計隊入札室

4 その他

(1) 手続において使用する言語及び通貨 日本語及び日本国通貨に限る。

(2) 入札保証金 免除

(3) 契約保証金

納付。ただし、金融機関若しくは保証事業会社の保証をもって契約保証金の納付に代えることができる。また、公共工事履行保証証券による保証を付し、又は履行保証保険契約の締結を行った場合は、契約保証金を免除する。なお、契約保証金の保証金額又は保険金額は、請負代金額の10分の1（落札者が低入札価格調査を受けた者の場合は請負代金額の10分の3）以上とする。なお、契約不適合を保証する特約を1年間付すものとする。

(4) 入札の無効 次に掲げる入札は無効とする。

ア 本公告に示した競争参加資格のない者のした入札

イ 申請書、資料を含む提出書類に虚偽の記載をした者のした入札

ウ 入札に関する条件に違反した入札

(5) 落札者の決定方法

予決令第79条の規定に基づいて作成された予定価格の制限の範囲内で、最低の価格をもって有効な入札を行った者を落札者とする。ただし、落札者となるべき者の入札価格によっては、その者により当該契約の内容に適合した履行がなされないおそれがあると認められるとき、又はその者と契約を締結することが公正な取引の秩序を乱すこととなるおそれがあるとき、著しく不相当であると認められるときは、予定価格の制限の範囲内の価格をもって入札した他の者のうち、最低の価格をもって入札した者を落札者として入札することがある。

(6) 落札者となるべき者の入札価格が予決令第85条の規定に基づいて作成された基準（以下「調査基準価格」という。）を下回っている場合は、予決令第86条の調査（以下「低入札価格調査」という。）を行うので、協力しなければならない。

(7) 入札後、契約を締結するまでの間に、都道府県警察から暴力団関係者として防衛省が発注する工事等から排除するよう要請があり、当該状態が継続している有資格者とは契約を行わない。

(8) 契約書作成の要否 要

(9) 適用する契約条項

本工事は、航空自衛隊標準契約条項建設工事請負契約条項、適用契約条項及び暴力団排除に関する特約条項を適用する。

(10) 資料のヒアリングを行う場合がある。

(11) 関連情報を入手するための照会窓口

3 (1)に同じ。

(12) 競争参加資格の級別の格付を受けていない者の参加

上記2 (2)に掲げる競争参加資格の級別の格付を受けていない者も上記3 (3)により申請書及び資料を提出することができるが、競争に参加するためには、開札の時ににおいて当該資格の格付を受け、かつ、競争参加資格の確認を受けていなければならない。

[(13)アは、請負金額が4500万円以上（建築一式9000万円以上）の場合に適用する。]

(13) 配置予定監理技術者の確認

ア 落札者決定後、配置予定の監理技術者の専任制違反の事実が確認された場合、契約を結ばないことがある。

イ 種々の状況からやむを得ないものとして承認された場合の外は、配置予定技術者の変更を認めない。

[(14)は、請負金額が4500万円以上（建築一式9000万円以上）の場合に適用する。]

(14) 専任の監理技術者の配置が義務付けられている工事において、調査基準価格を下回った価格をもって契約する場合においては、監理技術者とは別に同等の要件を満たす技術者の配置を求めることがある。

(15) 詳細は、入札説明書による。

入札説明書

航空自衛隊第9航空団の合同庁舎便所改修工事に係る入札公告に基づく入札等については、関係法令に定めるもののほか、この入札説明書によるものとする。

- 1 入札公告日 令和8年8月4日
2 契約担当官等 契約担当官
航空自衛隊第9航空団
会計隊長 木部 政治
(〒901-0194 沖縄県那覇市字当間301)

3 工事概要

- (1) 件 名 合同庁舎便所改修工事
(2) 工 期 契約締結日 ～ 令和9年3月31日
(3) 工 事 場 所 航空自衛隊那覇基地
(4) 工 事 内 容 仕様書のとおり
(5) そ の 他 本工事は、工事費内訳明細書の提出を義務付ける工事である。
(6) 本工事は、現場閉所により週休2日を確保する「完全週休2日制工事（土日）」の試行対象工事である。入札時においては、当初の予定価格から対象期間内の全ての週において、原則土日に現場閉所されている状態（完全週休2日）を前提とし、下記のとおり労務費等を補正し工事費を積算する。契約後、受注者は、工事着手前に完全週休2日の取組を希望するか判断し、取組を希望しない場合は、月単位の週休2日に取り組むものとし、契約後に補正係数を変更するものとする。
ア 週休2日の考え方は、以下のとおりである。
(7) 完全週休2日（土日）とは、対象期間のすべての週において、原則として土曜日及び日曜日に現場閉所を行ったと認められることをいう。
(イ) 月単位の週休2日とは、対象期間において、全ての月ごとに現場閉所日数の割合が28.5%（8日／28日）以上の水準に達していると認められることをいう。
(ロ) 通期の週休2日とは、対象期間において、現場閉所日数の割合が28.5%（8日／28日）以上の水準に達していると認められることをいう。
(エ) 対象期間は、工事着手日から工事完成日までの期間とするが、そのうち、年末年始6日間及び夏季休暇3日間、工場製作のみの期間、工事全体の一時中止期間、受注者の責によらず現場作業を余儀なくされる期間などは含まない。
イ 週休2日の達成基準は以下のとおりである。
(7) 完全週休2日（土日）とは、対象期間内の全ての週（原則として、土曜日から金曜日までの7日間とする。以下同じ。）ごとに現場閉所（現場休息）日数が2日以上水準に達する状態をいう。ただし、対象期間の日数が7日に満たない週においては、当該週の土曜日及び日曜日の合計日数以上の現場閉所（現場休息）を行っていれば、達成しているとみなす。
(イ) 月単位の週休2日とは、対象期間内の全ての月ごとに現場閉所（現場休息）日数の割合（以下「現場閉所（現場休息）率」という。）が28.5%（8日／28日）以上の水準に達する状態をいう。ただし、暦上の土曜日及び日曜日の日数の割合が28.5%に満たない月においては、当該月の土曜日及び日曜日の合計日数以上の現場閉所（現場休息）を行っていれば、達成しているとみなす。
(ロ) 通期の週休2日の達成は、対象期間内の現場閉所（現場休息）率が28.5%（8日／28日）以上の水準に達していることをもって判断する。
(エ) 現場閉所日とは、巡回パトロールや保守点検等、現場管理上必要な作業を行う場合を除き、1日を通して現場や現場事務所が閉所された日をいう。なお、降雨、降雪、荒天、猛暑等による予定外の現場閉所日についても、現場閉所日数に含めるものとする。
(オ) 完全週休2日（土日）が達成できない場合において、月単位の週休2日を達成した場合は、補正係数を月単位に変更するものとし、月単位の週休2日を達成できない場合においては、補正係数を除し、補正した労務費等を請負代金額の変更により減額するものとする。

4 参加資格

- (1) 予算決算及び会計令第70条及び第71条の規定に該当しない者であること。
(2) 防衛省における一般競争（指名競争）参加資格（以下「防衛省競争参加資格」という。）のうち、「建築一式」で級別の格付を受け、沖縄防衛局に競争参加を希望していること（会社更生法（平成14年法律第154号）に基づき更生手続開始の申立てがなされている者又は民事再生法（平成11年法律第225号）に基づき再生手続開始の申立てがなされている者については、手続開始の決定後、再度級別の格付を受けていること。）

- (3) 会社更生法に基づき更正手続開始の申立てがなされている者又は民事再生法に基づき再生手続開始の申立てがなされている者（前号の再度級別の格付を受けた者を除く。）でないこと。
- (4) 防衛省競争参加資格の「建築一式」に係る等級（資格審査結果通知書の記載の等級）がD級以上であること。
- (5) 一般競争参加資格確認申請書（以下「申請書」という。）の提出期限の日から開札の時までの期間に、沖縄防衛局長から、工事請負契約等に係る指名停止等の措置要領について（防整施（事）第150号（28.3.31））（以下「指名停止措置要領」という。）に基づく指名停止を受けていないこと。
- (6) 入札に参加しようとする者の間に次の基準のいずれかに該当する関係がないこと。
（基準に該当する者のすべてが共同企業体の代表者以外の構成員である場合を除く。以下同じ。）。
なお、この場合に、辞退する者を定めることを目的に当事者間で連絡を取ることは、工事に係る入札心得書第6条第2項の規定に抵触するものではない。

ア 資本関係

次のいずれかに該当する2者の場合。ただし、子会社（会社法（平成17年法律第86号）第2条第3号の規定による子会社をいう。以下同じ。）若しくは子会社の一方が会社更生法第2条第7項に規定する更生会社（以下「更生会社」という。）又は民事再生法第2条第4号に規定する再生手続が存続中の会社である場合は除く。

- （ア）親会社と子会社の関係にある場合。
- （イ）親会社を同じくする子会社の関係にある場合。

イ 人的関係

次のいずれかに該当する2者の場合。ただし（ア）については、会社の一方が更生会社又は民事再生法第2条第4号に規定する再生手続が存続中の会社である場合は除く。

- （ア）一方の会社の役員が、他方の会社の役員を現に兼ねている場合。
- （イ）一方の会社の役員が、他方の会社の管財人を現に兼ねている場合。

ウ その他の入札の適正さが阻害されると認められる場合

その他ア又はイと同視しうる資本関係又は人的関係があると認められる場合。

- (7) 都道府県警察から暴力団関係業者として防衛省が発注する工事等から排除するよう要請があり、当該状態が継続している有資格業者ではないこと。
- (8) 入札後、契約を締結するまでの間に、都道府県警察から暴力団関係業者として防衛省が発注する工事等から排除するよう要請があり、当該状態が継続している者とは契約を行わないこととする。
- (9) 情報保全に係る履行体制について懸念が存在する者又は業務従事者若しくは親会社等の国籍その他これに類するものが、発注者との契約に違反する行為を求められた場合に、これを拒む権利を実効性をもって法的に保障されない国又は地域に該当する者及び国連安保理決議において労働許可を提供しないことが決定されている国又は地域に該当する者は入札参加を認めない。

5 担当部局

航空自衛隊那覇基地会計隊契約班

（〒901-0194 沖縄県那覇市字当間301）

TEL 098-857-1228又は1229（会計隊直通）

FAX 098-857-1221

6 競争参加資格の確認等

- (1) 本競争の参加希望者は、上記4に掲げる競争参加資格を有することを証明するため、次に従い、申請書を提出し、契約担当官等から競争参加資格の有無について確認を受けなければならない。また、4（2）の格付を受けていない者も次に従い申請書を提出することができる。この場合において、4（1）、（3）及び（5）から（8）までに掲げる事項を満たしているときは、開札の時において4（2）及び（4）に掲げる事項を満たしていることを条件として競争参加資格があることを確認するものとする。当該確認を受けた者が競争に参加するためには、開札の時点において上記4（2）及び（4）に掲げる事項を満たしていなければならない。

なお、期限までに申請書を提出しない者及び競争参加資格がないと認められた者は、本競争に参加することができない。

申請書の提出は、次に示すとおりとする。

ア 提出期間

令和8年8月4日～令和8年8月20日（行政機関の休日を除く。）

（上記期間中、午前8時15分から午後5時まで。ただし正午から午後1時までの間を除く。）

イ 提出方法

持参又は郵送による。

郵送等の場合は、令和8年8月20日午後5時00分までに必着とする。

ウ 提出場所

上記5に同じ

- (2) 申請書は、別紙様式第1により作成すること。

- (3) 競争参加資格の確認は、申請書の提出期限日をもって行うものとし、その結果は申請時に提出された返信用封筒により、令和8年8月24日までに通知する。

(4) その他

ア 申請書の作成及び提出に係る費用は、申請者の負担とする。

イ 契約担当官等は、提出された申請書を競争参加資格の確認以外に申請者に無断で使用しない。

ウ 提出された申請書は、返却しない。

エ 提出期限以降における申請書の差し替え及び再提出は認めない。

オ 申請書提出時には、別紙様式第1に記載の書類を添付し、提出のこと。

カ 申請書に関する問い合わせ先は、上記5に同じ

7 競争参加資格がないと認めた者に対する説明

- (1) 競争参加資格がないと認められた者は、契約担当官等に対して競争参加資格がないと認められた理由について、次に従い説明を求めることができる。

ア 提出期限 令和8年8月31日12:00

イ 提出場所 上記5に同じ

ウ 提出方法 書面（様式随意）を持参するものとし、郵送等又は電送によるものは受け付けない。

- (2) 契約担当官等は、説明を求められたときは、令和8年9月2日に説明を求めた者に対し書面により回答する。

8 入札説明書に対する質問

(1) 入札説明書に対して質問がある場合には、次に従い提出すること。

- ア 提出期間 令和8年8月4日～令和8年8月20日（行政機関の休日を除く。）
（上記期間中、午前8時15分から午後5時まで。ただし正午から午後1時までの間を除く。）
- イ 提出場所 上記5に同じ
- ウ 提出方法 書面（様式随意）を持参するものとし、郵送等又は電送によるものは受け付けない。

(2) (1)に対する回答書は、次のとおり閲覧に供する。

- ア 閲覧期間 令和8年8月4日～令和8年8月20日（行政機関の休日を除く。）
（上記期間中、午前8時15分から午後5時まで。ただし正午から午後1時までの間を除く。）
- イ 閲覧場所 上記5に同じ

9 入札方法等

(1) 入札書は持参又は郵送等により入札すること。電送による入札は認めない。

(2) 入札書の提出期限、提出場所等

- ア 提出期間 令和8年8月24日～令和8年9月1日（行政機関の休日を除く。）
（上記期間中、午前8時15分から午後5時まで。ただし正午から午後1時までの間を除く。）
- イ 提出場所 上記5に同じ。
- ウ 提出方法 入札書を封筒に入れて封かんし、封筒の表に「入札書在中」と朱書きする。さらに工事名、開札日時及び商号又は名称を記載の上、持参若しくは郵送等により提出する。なお、入札書の提出にあたっては本競争における一般競争参加資格確認通知書又はその写しを提示する。

(3) 落札決定にあたっては、入札書に記載された金額に当該金額の10%に相当する額を加算した金額をもって落札価格とするので、入札者は課税業者又は免税業者を問わず見積もった金額の110分の100に相当する金額を入札書に記載すること。

10 入札保証金及び契約保証金

- (1) 入札保証金 免除とする。
- (2) 契約保証金 納付。ただし、金融機関若しくは保証事業会社の保証をもって契約保証金の納付に代えることができる。また、公共工事履行保証証券による保証を付し、又は履行保証保険契約の締結を行った場合は契約保証金を免除する。なお、契約保証金の額、保証金額又は保険金額は請負代金額の10分の1(落札者が低入札価格調査を受けた者の場合は請負代金額の10分の3)以上とする。なお、契約不適合を保証する特約を1年間付すものとする。

11 工事費内訳明細書の提出

(1) 入札金額に対応した工事費内訳明細書を持参又は郵送第1回の入札に際し、第1回の入札書に記載される等により提出しなければならない。

(2) 工事費内訳明細書の作成方法

- ア 交付した数量書にある総括表の構成に対応した経費項目（直接工事費、共通仮設費、現場経費、一般管理費等）を記載することとする。また、直接工事費の明細書については、交付した数量等に対応する摘要（土木工事にあつては規格・寸法）、数量、単位、単価、金額等を記載したものとする。
- イ 工事費内訳明細書には、必ず表紙を付けるものとし、表紙には商号又は名称、住所及び代表者氏名（必ず押印する。）並びに発注者名及び工事名を記載し、表紙以外には商号又は名称、住所及び代表者氏名を記載しない。

(3) 工事費内訳明細書の提出方法等

- ア 提出期限 令和8年9月1日17:00
- イ 提出場所 上記5に同じ。
- ウ 提出方法 持参または郵送によるものとする。郵送の場合は令和8年9月1日17時までに必着とする。

(4) 提出された工事費内訳明細書は返却しないものとする。

(5) 工事費内訳明細書を提出しない者は、入札に参加することができない。

(6) 工事費内訳明細書の確認の結果、下表の各項に該当する場合は、工事に係る入札心得書に規定する「その他入札に関する条件に違反した入札」として、当該入札参加者の入札を無効とする場合がある。

①未提出であると認められる場合	(1)	工事費内訳明細書が白紙である場合
	(2)	工事費内訳明細書に表紙が付いていない場合
②記載すべき事項が欠けている場合	(1)	数量、単価、金額等の記載が欠けている場合
③記載すべき事項に誤りがある場合	(1)	発注案件に誤りがある場合
	(2)	提出業者に誤りがある場合
	(3)	工事費内訳明細書の合計金額が入札金額と大幅に異なる場合
④その他	(1)	他の入札参加者の工事費内訳明細書と類似し、合理性がなく、極めて不自然な場合

- (7) 提出された工事費内訳明細書について説明を求める場合がある。
- (8) 提出された工事費内訳明細書については、必要に応じ公正取引委員会へ提出する場合がある。
この場合、指名停止措置要領に基づき、指名停止措置を行うことがある。
- (9) 工事費内訳明細書は、参考図書として提出を求めるものであり、契約上の権利義務を生じるものではない。

12 開札

- (1) 開札の日時及び場所
 - ア 開 札 日 時 令和8年9月4日10:00
 - イ 開 札 場 所 航空自衛隊那覇基地会計隊入札室
- (2) 開札は、(1)に掲げる日時及び場所において、入札者又はその代理人を立ち合わせて行う。ただし、入札者又はその代理人が立ち会わない場合は、入札事務に関係のない職員を立ち合わせて行う。
- (3) 入札執行回数は、原則として2回を限度とする。なお、入札参加者が第1回の開札に立ち会わない場合でも提出された入札書は有効なものとして取り扱うこととする。

13 入札の無効

- (1) 次に掲げる入札は無効とする。
 - ア 本公告に示した競争参加資格のない者のした入札
 - イ 申請書に虚偽の記載をした者のした入札
 - ウ 本説明書及び工事に係る入札心得書において示した入札に関する条件に違反した入札
 - エ 契約担当官等により競争参加資格のある旨確認された者であっても、落札決定の時ににおいて4に掲げる資格のない者のした入札
- (2) (1)の無効の入札を行った者を落札者としていた場合には、落札決定を取り消す。

14 落札者の決定方法

- (1) 予決令第79条の規定に基づいて作成された予定価格の制限の範囲内で最低の価格をもって有効な入札を行った者を落札者とする。ただし、落札者となるべき者の入札価格によっては、その者により当該契約の内容に適合した履行がなされないおそれがあると認められるとき、又はその者と契約を締結することが公正な取引の秩序を乱すこととなるおそれがある著しく不適当であると認められるときは、予定価格の制限の範囲内の価格をもって入札した他の者のうち、最低の価格をもって入札した者を落札者とすることがある。
- (2) (1)の場合において、落札者となるべき同価格の入札をした者が2人以上あるときは、くじへ移行する。
くじの実施方法等については契約担当官から指示をする。

15 契約書等の作成 有

16 再苦情申立

- (1) 契約担当官等からの競争参加資格がないと認めた理由の説明に不服がある者は上記7(2)の回答を受けた日の翌日から起算して7日(行政機関の休日を除く。)以内に、書面により、契約担当官等に対して、再苦情の申立を行うことができる。当該再苦情申立については入札監視委員会が審議を行う。
- (2) 提出場所及び再苦情申立に関する手続等を示した書類の入手先は上記5に同じ。

17 関連情報を入手するための窓口
上記5に同じ

18 その他

- (1) 入札参加者は、工事に係る入札心得書及び航空自衛隊標準契約条項建設工事請負契約条項を熟読し、工事に係る入札心得書を遵守すること。
- (2) 申請書又は資料に虚偽の記載をした場合は、指名停止措置要領に基づく指名停止を行うことがある。

一 般 競 争 参 加 資 格 確 認 申 請 書

令和 年 月 日

契約担当官
航空自衛隊第 9 航空団
会計隊長 木部 政治 殿

住 所
商号又は名称
代 表 者 氏 名 印

令和 8 年 8 月 4 日付けで入札公告のありました合同庁舎便所改修工事に係る競争参加資格について確認されたく申請します。

なお、予算決算及び会計令（昭和 22 年勅令第 165 号）第 70 条の規定に該当する者でないことを誓約いたします。

記

- 1 入札説明書 4（2）に定める資格を証明する書類（資格審査結果通知書）
- 2 入札説明書 4（6）に定める資本関係・人的関係に係わる書類（履歴全部事項証明書）
- 3 工程表
- 4 同種工事の施工実績
- 5 配置予定の技術者
（項目、氏名及び法令による資格・免許欄を入力し、資格又は免許証のコピーを添付すること。
また、入札公告 2（8）に該当する場合は、最終学歴、工事経験の概要及び申請時における他
工事の従事状況等の欄についても記入すること。）
- 6 入札説明書 4（9）に定める情報保全に係る書類（誓約書）
（過去 5 年間に防衛省発注の工事（業務）を完成（完了）・引渡しを行った場合は別紙様式第 4
を提出すること。過去 5 年間に防衛省発注の工事（業務）を完成（完了）・引渡しを行って
いない場合は別紙様式第 5 を提出すること。）

注) 返信用封筒として、表に申請者の住所・氏名を記載し、簡易書留料金分を加えた所定の料金の切手を貼った長 3 号封筒を申請書と併せて提出して下さい。

工 程 表

合同庁舎便所改修工事

会社名:

項 目	単 位	数 量	4月	5月	6月	7月	8月	9月	10月	11月	12月	1月	2月	3月
			10 20	10 20	10 20	10 20	10 20	10 20	10 20	10 20	10 20	10 20	10 20	10 20

■工程管理に対する技術的所見

配 置 予 定 の 技 術 者

会社名

項	目	
氏	名	
最	終 学 歴	
法 令 に よ る		
資 格 ・ 免 許		
工事概要	工 事 名	
	発 注 者 名	
	工 事 場 所	
	契 約 金 額	
	工 期	
	従 事 役 職	
	工 事 内 容	
	CORINS登録の有無	
申請時における他工事の従事状況等	工 事 名	
	発 注 者 名	
	工 期	
	従 事 役 職	
	本工事と重複する場合の対応措置	
	CORINS登録の有無	

配 置 予 定 の 技 術 者

		会社名
項	目	主任技術者又は監理技術者
氏	名	
最	終 学 歴	(学校名、学科名及び卒業年次を記入する。)
法 令 に よ る	資 格 ・ 免 許	(施工管理技士、建築士等の名称及び取得年月日、監理技術者資格の取得年月日、登録番号及び登録会社並びに監理技術者講習の取得年月日及び修了証番号を記入する。)
工事概要	工 事 名	
	発 注 者 名	
	工 事 場 所	(都道府県名、市町村名を記入する。)
	契 約 金 額	(百万円単位で記入する)
	工 期	年 月 ～ 年 月
	従 事 役 職	(現場代理人、主任(監理)技術者等の名称)
	工 事 内 容	
	CORINS登録の有無	有(CORINS登録番号) 無
申請時における他工事の従事状況等	工 事 名	
	発 注 者 名	
	工 期	年 月 ～ 年 月
	従 事 役 職	(現場代理人、主任(監理)技術者等の名称)
	本工事と重複する場合の対応措置	
	CORINS登録の有無	有(CORINS登録番号) 無

同 種 の 工 事 の 施 工 実 績

会社名

工事名称等	工 事 名	
	発 注 機 関 名	
	工 事 場 所	(都道府県名、市町村名を記入する。)
	契 約 金 額	(百万円単位で記入する。)
	工 期	年 月～ 年 月
	受注形態等	単体/JV(出資比率)
工事概要	構造形式	
	規模・寸法	
	使用機材・数量	
	施工条件	(市街地・軟弱地質等)
	そ の 他	
CORINS登録の有無		有(CORINS登録番号) 無

注) 1 必ず同種工事が確認できる内容で記載のこと。

2 CORINS登録の有無について、いずれかに○を付す。「有」に○を付した場合は、CORINSの登録番号を記載すること。「無」に○を付した場合は契約書の写しを添付すること。

3 記載する工事が、平成13年12月25日以降に完成した地方防衛局等の発注した工事の場合は、当該工事に係る施工成績評定通知書又は工事成績評定通知書等の写しを添付すること。ただし、成績評定が行われなかった場合は、添付は要しない。

誓 約 書

契約担当官

航空自衛隊第9航空団

会計隊長 木部 政治 殿

住 所

商号又は名称

代表者氏名

電話番号

弊社は、過去5年間に防衛省発注の工事（業務）を完成（完了）・引渡ししておりますが、その際、契約条項に則り守秘義務に努めておりました。今回、本工事（業務）を受注する際には、過年度の契約と同様に、契約条項に則り守秘義務に努めること、また、契約を履行する一環として収集、整理、作成等した一切の情報については、発注者の同意なく、代表権を有する者、役員（持分会社にあっては社員を含む。）、管理職員等であっても、その取扱いを認められた者以外の者はこれに接しないこと、及び、職務上の下級者等に対してその提供を要求しないなど情報の保全に万全を期すこと、あわせて、本業務に従事する業務従事者若しくは親会社等の国籍その他これに類するものが、発注者との契約に違反する行為を求められた場合に、これを拒む権利を実効性をもって法的に保障されない国又は地域に該当する者及び国連安保理決議において労働許可を提供しないことが決定されている国又は地域に該当する者でないことを誓約いたします。

誓 約 書

契約担当官

航空自衛隊第 9 航空団

会計隊長 木部 政治 殿

住 所

商号又は名称

代 表 者 氏 名

電 話 番 号

弊社は、本工事（業務）を受注する際には、契約条項に則り守秘義務に努めること、また、契約を履行する一環として収集、整理、作成等した一切の情報については、発注者の同意なく、代表権を有する者、役員（持分会社にあっては社員を含む。）、管理職員等であっても、その取扱いを認められた者以外の者はこれに接しないこと、及び、職務上の下級者等に対してその提供を要求しないなど情報の保全に万全を期すこと、あわせて、本業務に従事する業務従事者若しくは親会社等の国籍その他これに類するものが、発注者との契約に違反する行為を求められた場合に、これを拒む権利を実効性をもって法的に保障されない国又は地域に該当する者及び国連安保理決議において労働許可を提供しないことが決定されている国又は地域に該当する者でないことを誓約いたします。

入 札 書

契約担当官
航空自衛隊第9航空団
会計隊長 木部 政治 殿

品 名（件 名）	規 格	単位	数 量	単 価	金 額	備 考
合同庁舎便所改修工事	仕様書のとおり	式	1			
	-以下余白-					

総 額 ㄥ

工 期 契約締結日～令和9年3月31日

工 事 場 所 航空自衛隊那覇基地

そ の 他 （税抜）

上記入札条件及び入札及び契約心得、契約条項承諾の上入札しました。

令和8年9月4日

住 所

会 社 名

代表者職位氏名 印

令和 年 月 日

契約担当官
航空自衛隊第9航空団
会計隊長 本部 政治 殿

工事費内訳書

工事件名：合同庁舎便所改修工事

住 所：
商 号 又 は 名 称：
代 表 者 氏 名：

印

工事費内訳明細書

工事価格（税抜）	： ¥
内訳	
1 工事原価	： ¥
うち安全衛生経費	： ¥
（1）純工事費	： ¥
（ア）直接工事費	： ¥
うち労務費	： ¥
うち材料費	： ¥
（イ）共通仮設費	： ¥
（2）現場管理費	： ¥
うち法定福利費の事業主負担額	： ¥
うち建設業退職金共済制度の掛金	： ¥
（3）発生材処分費	： ¥
2 一般管理費等	： ¥

留意事項

- ①各区分に含まれる内容は、「公共建築工事積算基準」により振り分けし、積算をお願いします。
 - ②直接工事費及び共通仮設費の細部明細につきましては、こちらから提示した様式等により作成し、工事費内訳書及び工事費内訳明細書に添付のうえ、提出をお願いします。各事業所様の様式により作成でも結構です。
 - ③入札書とは別の封筒へ入れ、ご提出ください。郵便の場合は「入札書の封筒」「内訳書の封筒」の2つを、別の1つの封筒へ入れて郵送してください。
 - ④内訳書には、材料費、労務費、法定福利費（建設工事に従事する者の健康保険料等の事業主負担額をいう。）、安全衛生経費（建設工事従事者の安全及び健康の確保の推進に関する法律（平成28年法律第111号）第10条に規定する建設工事従事者の安全及び健康の確保に関する経費をいう。）並びに建設業退職金共済契約（中小企業退職金共済法（昭和34年法律第160号）第2条第5項に規定する特定業種退職金共済契約のうち、建設業に係るものをいう。）に係る掛金を明示するものとする。
- ※注 「健康保険料等」とは、健康保険料、介護保険料、厚生年金保険料、子ども・子育て拠出金、雇用保険料及び労働者災害補償保険料をいう。
- ⑤提出された工事費内訳書ほか一件書類は返却致しません。予めご了承下さい。
 - ⑥本内訳明細に記載された金額を基に、低入札価格調査制度対象工事に係る特別重点調査の対象工事にあつては、その該当の有無を判断致します。
細部、基準等については、防衛省ホームページにおいて公表されております。

工 事 仕 様 書

- 1 工事件名：合同庁舎便所改修工事
- 2 工事場所：航空自衛隊那覇基地
- 3 工事概要：便所の改修

場 所	施 工 内 容	施工規模(床面積)
施工場所	女子便所（B 1 F、1 F 及び 2 F 北側～5 F 北側）及び男子便所（1 F）の改修	74.0㎡

4 一般事項

- (1) 本工事は本仕様書及び関係法令による他、記載されていない事項は次の規定による。
 なお、本仕様書に明記している具体的な材料、品質性能、工法、検査方法等の内容が関係法令等に抵触する場合は、関係法令を優先するものとする。
 ア 公共建築工事標準仕様書（建築工事編）最新版（以下「建築標準仕様書」という。）
 イ 公共建築改修工事標準仕様書（建築工事編）最新版（以下「建築改修標準仕様書」という。）
 ウ 公共建築工事標準仕様書（設備機械工事編）最新版（以下「設備標準仕様書」という。）
 エ 公共建築改修工事標準仕様書（設備機械工事編）最新版（以下「設備改修標準仕様書」という。）
 オ 公共建築工事標準仕様書（電気設備工事編）最新版（以下「電気標準仕様書」という。）
 カ 公共建築改修工事標準仕様書（電気設備工事編）最新版（以下「電気改修標準仕様書」という。）
 キ 建築工事標準詳細図（国土交通省）最新版（以下「建築標準図」という。）
 ク 公共建築設備工事標準図（機械設備工事編）最新版（以下「設備標準図」という。）
 ケ 公共建築設備工事標準図（電気設備工事編）最新版（以下「電気標準図」という。）
 コ 石綿障害予防規定（厚生労働省）最新版
- (2) 本工事の施工に当たっては、設計図書（公共建築工事標準仕様書 1.1.1一般事項(2)）に明記なき事項といえども、技術的及び取合い上実施すべき事項については、受注者の負担において実施する。
 なお、設計数量（内訳書の数量）は参考数量とし、本仕様書を優先する。
- (3) 本工事により知り得た自衛隊及び基地に関する情報は、他に漏洩及び転用してはならない。
- (4) 本工事に携わる施工者（下請け人を含む。）は、那覇基地への立入り及び那覇基地内での行動は、那覇基地諸規則及び監督官の指示に従うものとする。
- (5) 本工事に必要な書類は、監督官の指示する書式により期日までに提出する。
 なお、関係書類の作成を行うパソコン等は、情報流出防止に万全を期するため、ファイル交換ソフトをインストールしていないものを使用すること。
- (6) 携帯型情報通信・記録機器を持ち込む場合又は使用する場合は、監督官の指示に従い適切な保全処置を行うものとする。
- (7) 基地内の既存施設等の保護には十分注意を払うものとし、故意又は過失により破損した場合は、受注者の負担において原状に修復するものとする。

工事関係者以外複製禁止

件 名	合同庁舎便所改修工事		
図面名称	仕様書①	図面番号	1 / 1 1 4
縮 尺	—	年 月 日	R 8 . 6 . 2 4
航空自衛隊 那覇基地 施設隊			

5 共通事項

- (1) 受注者は500万円以上の工事を請け負う場合、工事实績情報システム(CORINS)への登録((一財)日本建設情報総合センター)を行うものとし、登録期日は、公共建築(改修)標準仕様書1.1.4によるものとする。
- (2) 受注者は施工体制の適正化を図るために、「建設業法(第24条の8)」及び「公共工事の入札及び契約の適正化の促進に関する法律(第15条)」に基づき、施工体制台帳及び施工体系図を作成し、監督官に提出するとともに、工事関係者が見やすい場所に掲示する。
- (3) 設計図書の内容に疑義が生じた場合並びに現場の収まり及び取合い等の関係で設計図書によることが困難若しくは不都合な場合は、監督官と協議するものとする。
- (4) 完全週休2日制工事(土日)の試行

ア 本工事は、完全週休2日制(土日)の試行対象工事である。

イ 週休2日の考え方

- (ア) 完全週休2日(土日)とは、対象期間の全ての週において、原則として土曜日及び日曜日を現場閉所(現場休息)日に指定し、2日以上現場閉所(現場休息)を行ったと認められる状態をいう。ただし、対象期間の日数が7日に満たない週においては、当該週の土曜日及び日曜日の合計日数以上の現場閉所(現場休息)を行っていれば、達成しているとみなす。また、土曜日又は日曜日に現場作業を行うこととされている場合は、受注者間で協議した上で、当該曜日に代わる曜日を現場閉所日(現場休息日)に指定するものとする。

月単位の週休2日とは、対象期間内における全ての月で現場閉所(現場休息)日数の割合が28.5%(8日/28日)以上の水準に達する状態をいう。ただし、暦上の土曜日及び日曜日の日数の割合が28.5%に満たない月においては、当該月の土曜日及び日曜日の合計日数以上の現場閉所を行っている状態をいう。

通期の週休2日とは、対象期間において、28.5%(8日/28日)以上の現場閉所(現場休息)を行ったと認められることをいう。

なお、降雪、出水期、猛暑日等による予定外の現場閉所についても、現場閉所日数に含めるものとする。

- (イ) 対象期間は、工事着手日から工事完成日までの期間とするが、そのうち、年末年始6日間及び夏季休暇3日間、工場製作のみの期間、工事全体の一時中止期間、受注者の責によらず現場作業を余儀なくされる期間などは含まない。
- (ロ) 現場閉所日とは、巡回パトロールや保守点検等、現場管理上必要な作業を行う場合を除き、1日を通して現場及び現場事務所が閉所された日をいう。

ウ 現場閉所実績報告書

受注者は、毎月末までに現場閉所実績報告書を作成し、翌月10日までに監督官へ提出するものとする。ただし、工事完成月については、監督官が指定する日までに現場閉所実績報告書を提出するものとする。

エ 総合工事工程表の作成

受注者は、発注時の設計図書や発注者からの明示される事項を踏まえ、総合工事工程表を作成する。

総合工事工程表を作成するに当たっては、当該工事の規模及び難易度、地域の実情、自然条件、工事内容、施工条件等のほか、建設工事に従事する者の週休2日の確保等、下記の条件を適切に考慮する。

- (ア) 建設工事に従事する者の休日(週休2日に加え、祝日、年末年始及び夏季休暇)の確保

工事関係者以外複製禁止

件 名			
合同庁舎便所改修工事			
図面名称	仕様書②	図面番号	2 / 1 1 4
縮 尺	—	年 月 日	R 8 . 6 . 2 4
航空自衛隊 那覇基地 施設隊			

(イ) 建設業者が施工に先立って行う労務・資器材の調達、調査・測量、現場事務所の設置等の「施工準備期間」

(ウ) 施工終了後の自主検査、後片付け、清掃等の「後片付け期間」

(エ) 降雪、出水期、猛暑日等の作業不能日数

オ 工事工程の共有

(ア) 工事において、受発注者間で工事工程のクリティカルパスを共有し、工程に影響する事項がある場合には、その事項の処理対応者を明確にするものとする。

(イ) 円滑な協議を行うため、施工当初において工事工程（特にクリティカルパス）と関連する案件の処理期限（誰がいつまでに処理し、どの作業と関連するのか）について、受発注者で共有するものとする。

(ウ) 工事工程の共有に当たっては、必要に応じて下請け業者（専門工事業者等の技術者等）を含めるなど、共有する工程が現場実態にあったものとなるよう配慮するものとする。

(エ) 工程に変更が生じた場合には、その要因と変更後の工事工程について受発注者間で共有すること。また、工程の変更理由が受注者の責によらない場合は、適切に工期の変更を行うものとする。

カ 現場閉所の達成状況及び精査

対象期間における全ての週において完全週休2日（土日）が達成できていない又は月単位の週休2日が達成できていない場合は、補正した労務費（公共工事設計労務単価、電気通信技術者、電気通信技術員及び機械設備据付工）、現場管理費及び市場単価等を、請負代金額の変更により減額するものとする。

(5) 火気を使用する場合は、事前に監督官へ届け出るとともに、火気等の取扱いに十分注意し、火災防止の措置を講ずる。

(6) 発生材の処理等

ア 建設廃棄物の運搬及び置き場（仮置き場を含む。）は、監督官の指示に従うものとする。

イ 監督官の指示する建設廃棄物は、受注者において処理するものとする。

ウ 監督官の指示する発生材は、発生材調書を監督官に提出し官側に引き渡すものとする。

エ 受注者は、「廃棄物の処理及び清掃に関する法律」、「資源の有効な利用促進に関する法律」、「建設工事に係る資材の再資源化等に関する法律」その他の関係法令による他、「建設副産物適正処理推進要綱（国土交通省事務次官通達）」、「建設工事における再生資源の活用について（通達）（装技調第44号）」を遵守し、適正な処理を行うこと。

オ 受注者において処理する建設廃棄物について、マニフェストの複写を監督官に提出するものとする。

(7) 材料及び品質等

ア 本工事に使用する材料等は、「国等による環境物品等の調達の推進に関する法律（「グリーン購入法」最新版）」に基づき、環境負荷を低減できる材料の選定に努めるとともに、本仕様書に定める品質及び性能を有するものとする。ただし、JIS若しくはJASのマーク表示のあるものを使用する場合又はあらかじめ監督官の承諾を受けた場合は、この限りではない。

イ 本工事で使用する材料等において、JIS若しくはJASのマーク表示の無い材料を使用する場合は、次の(ア)～(カ)の事項を満たすとともに、設計図書に定める品質及び性能を有することの証明となる資料又は外部機関が発行する資料等の写しを監督官に提出

工事関係者以外複製禁止

合同庁舎便所改修工事			
件 名			
図面名称	仕様書③	図面番号	3 / 1 1 4
縮 尺	—	年 月 日	R 6 . 8 . 2 4
航空自衛隊 那覇基地 施設隊			

して承認を受ける。

なお、商品名が記載された材料は、当該商品又は同等品を使用するものとし、事前に監督官の承認を受けること。

- (ア) 品質及び性能に関する試験データが整備されていること。
- (イ) 生産施設及び品質の管理が適切に行われていること。
- (ロ) 安定的な供給が可能であること。
- (エ) 法令等に定める許可、認可、認定又は免許等を取得していること。
- (オ) 製造又は施工の実績があり、その信頼性があること。
- (カ) 販売、保守等の営業体制が整えられていること。

(8) 施工管理

工事写真の撮り方は、「営繕工事写真撮影要領（国土交通省）最新版」を基準とする。

(9) アスベスト（石綿）含有調査

本工事の対象範囲は、事前にアスベスト（石綿）含有調査を行っており、調査した結果、アスベスト（石綿）含有建材は確認されていない。

受注者は、施工に際し、既存仕上げ材等に異常又は、疑義を認めた場合は直ちに作業を中止し、監督官に報告するものとする。

6 特記事項

(1) 建築工事

ア 仮設工事

- (ア) 養生は、必要に応じビニールシート及び合板等で行う。
- (イ) 清掃は、作業現場、資材搬出入路及び資材置場を含め入念に行う。

イ 撤去工事

- (ア) 天井ボードの撤去は、再利用する天井下地材（吊りボルト等）に損傷を与えないよう十分に留意するものとする。
- (イ) その他、既存部に損傷を与えずに撤去するものとする。

ウ 内装工事

- (ア) ビニル床シート及び接着剤（建築改修標準仕様書 6.8.2 表6.8.1）

名 称	規 格
ビニル床シート	JIS A 5705 ビニル系床材 種類の記号：FS t=2.5
接着剤	JIS A 5536 床仕上げ材用接着剤 ウレタン樹脂系

- (イ) 天井ボード及び壁ボード（建築改修標準仕様書 6.13.2）

種 類	施工箇所	厚さ (mm)	目地工法	エッジの種類
けい酸カルシウム板	壁	8	突付け工法	ベベルエッジ
	天井	6	目透し工法	スクエアエッジ

- (ロ) トイレブース

表面材	エッジ	足形状
ポリエステル樹脂系	アルミ材	支柱型

エ 金属工事

- (ア) 壁点検口

名 称	規 格
壁点検口	600mm角 補強鉄筋含む

工事関係者以外複製禁止

件 名	合同庁舎便所改修工事		
図面名称	仕様書④	図面番号	4 / 1 1 4
縮 尺	—	年 月 日	R 8 . 6 . 2 4
航空自衛隊 那覇基地 施設隊			

- (イ) 軽量鉄骨天井下地（建築改修標準仕様書 6.6.2）

名 称	規 格
軽量鉄骨天井下地	JIS A 6517 19形 間隔300mm程度（吊りボルトは再利用）

- (ロ) 軽量鉄骨壁下地（建築改修標準仕様書 6.7.2）

名 称	規 格
軽量鉄骨壁下地	JIS A 6517 65形 間隔300mm程度

オ 防水工事

シーリング（建築改修標準仕様書 3.7.2 表3.7.1）

名 称	シーリング寸法(mm)	規 格
天井ボード目透し部	6×6	MS-2

カ 左官工事

- (ア) 下地調整（コンクリート面）（建築改修標準仕様書 4.5.5 表7.2.5）

名 称	種 別
下地調整	RC種

- (イ) 複層仕上塗り材（建築改修標準仕様書 表4.5.1）

名 称	仕上形状	工 法
複層塗材E	ゆず肌状	ローラー塗り

キ 塗装工事

- (ア) 素地ごしらえ（建築改修標準仕様書 18.2.7表 18.2.7）

施工面	種別
けい酸カルシウム板面 （壁及び天井ボード）	B種

- (イ) NAD塗り（建築標準仕様書 18.6.2 表18.6.1）

施 工 面	種別	種 類
けい酸カルシウム板面	B種	アクリル樹脂系非水分散形塗装塗り

(2) 機械設備工事

ア 配管工事

- (ア) 配管材料（設備改修標準仕様書 2.1.1 2.2.1）

名 称	規 格
給水管（SGP-PA管）	JWWA K 132 水道用ポリエチレン粉体ライニング鋼管
給水管（HIVP管）	JIS K 6742 水道用硬質ポリ塩化ビニル管
排水管（VP管）	JIS K 6741 硬質ポリ塩化ビニル管
床上掃除口	JCW-203
ボールバルブ	JV8-1
仕切弁（呼び径50以下）	JIS B 2011 青銅弁（10K ねじ込み仕切弁）

- (イ) 継手は、設備標準仕様書等による。
- (ロ) 配管は、勾配及び接続位置等を考慮し、既設配管へ影響を及ぼさないように施工する。また、既設配管端部は、適切な方法で閉塞処置を行うものとする。
- (エ) 配管の切断は、断面が変形しないよう管軸心に対して直角に切断し、切り口は平滑に仕上げる。
- (オ) 配管の施工を一時休止する場合は、管内に異物が入らないように養生する。
- (カ) 配管の施工は、既設設備の使用が出来ない期間を最小にするものとし、必要に応じてバルブ等を設けること。

工事関係者以外複製禁止

件 名	合同庁舎便所改修工事		
図面名称	仕様書⑤	図面番号	5 / 1 1 4
縮 尺	—	年 月 日	R 8 . 6 . 2 4
航空自衛隊 那覇基地 施設隊			

イ 保温工事

保温の仕様区分（設備標準仕様書 3.1.5 表2.3.5）

区 分	施工箇所	保温材料	厚さ
給水管	天井内 c	ア・イ・ウ	VII

ウ 給排水衛生設備工事

(ア) 衛生陶器及び付属品（設備標準仕様書 1.1.2 表5.1.1）

名称	JIS記号	規格名称	附属品
大便器	C710S	洗浄弁式床置 床排水Ⅱ形大便器	・大便器スパッド ・大便器床フランジ ・温水洗浄便座 ・便座当たり止め ・ステンレス鋼板製 ワンタッチ形紙巻器
手洗器	L710	手洗器	・自動水栓（止水栓附属） ・P型手洗器トラップ
掃除流し	S210	掃除流し	・20mm送り座付横水栓 ・S形掃除流しトラップ ・掃除流しトラップ接続金具 ・鎖付ゴム栓 ・バックハンガー ・リムカバー

- (イ) 衛生器具等撤去後の不要な開口部は、モルタル等による補修を行うものとする。
- (ウ) 手洗器の自動水栓は、自己発電によるものとし、手動スイッチは有りとする。
- (エ) 大便器の洗浄弁は、手動式とし、押ボタン式のスイッチを取り付けるものとする。
なお、リモコンに同一機能がある場合は、取付は行わないものとする。
- (オ) 温水洗浄便座は、下記の機能を有するものとする。
- 温水洗浄機能（洗浄用水加温方式は、瞬間方式とする。）
 - 節電機能
 - 脱臭機能
 - リモコン（電源種別は、AC電源とする。）

エ はつり工事（放射線透過検査）

- (ア) はつり及び穴あけ作業を行う際は、事前に放射線透過検査を実施するものとし、放射線透過検査は、労働安全衛生法及びその他関係法令等を遵守し実施すること。
- (イ) 作業予定日を監督官へ報告・調整後、作業実施日を決定するものとする。また、放射線透過検査終了後、報告書（随意様式）を監督官へ提出するものとする。
- (ウ) 受注者は、放射線透過検査に伴う必要な申請等を関係機関へ遅延なく行うものとし、その申請書等の写しを監督官へ提出するものとする。また、申請等に必要の費用は受注者が負担する。

オ ダクト設備工事

吸込口の取外し後は、粉塵等を吸い込まない適切な方法で閉塞処置を行うものとする。

工事関係者以外複製禁止

件 名	合同庁舎便所改修工事		
図面名称	仕様書⑥	図面番号	6 / 1 1 4
縮 尺	—	年 月 日	R 8 . 6 . 2 4
航空自衛隊 那覇基地 施設隊			

カ 仮設工事

- (ア) 仮設トイレは、内部にセンサーライト（電池式）を取り付けるものとする。
- (イ) 仮設污水管は、適切な勾配をとり施工するものとする。また、污水枳への接続は、周囲に異臭を放たない施工方法で接続するものとする。
- (ウ) 仮設給水管は、既設水栓から分岐させ、配管するものとする。また、仮設トイレ付近に水栓を設けるものとする。
- (エ) 仮設設置完了後、漏れ等の不具合がないことを確認するものとする。また、安全管理上必要な措置を講ずるものとする。

キ 試験

- (ア) 配管等の試験は、必要の都度行うものとし、漏れ及びつまり等の有無を確認する。また、不具合がある場合は、原因を特定したのち監督官に報告し、不具合を改善する。
- (イ) 施工完了後、試運転を行い機器が正常に作動することを確認する。不具合がある場合は、原因を特定したのち監督官に報告し、不具合を改善する。

(3) 電気設備工事

ア 共通事項

電気設備工事を実施する際は、電気工事士免状保有者を充てるものとし、当該工事場所を無電圧にした後に作業を開始するものとする。

イ 露出配線には、1種金属線び（メタルモール）を使用するものとする。また、1種金属線び及び1種金属線び用スイッチボックスを施工する際は、専用のテープ及びねじ止めを実施し、確実な固定を行うものとする。

ウ 分電盤を改修する際、工事範囲外で停電を行う必要がある場合、監督官の承認を得るものとする。

エ 試験等

- (ア) 照明器具は、施工完了後、全数の点灯確認を行うものとする。
- (イ) コンセントは、施工完了後、極性及び設置の導通確認を行うものとする。
- (ウ) 分電盤は、施工範囲箇所の回路の絶縁測定を実施し、測定結果（様式随意）を監督官に提出する。

工事関係者以外複製禁止

件 名	合同庁舎便所改修工事		
図面名称	仕様書⑦	図面番号	7 / 1 1 4
縮 尺	一	年 月 日	R 8 . 6 . 2 4
航空自衛隊 那覇基地 施設隊			

(4) 設計数量表

ア 建築工事 (1/2)

名 称	規 格	単 位	撤去数量	施工数量	図面番号	備考
養生		m ²		562.8	17 33 54 23 42 32 48	
カランバック 撤去	コンクリートブロック積み	m ³	0.3		18 25 24	
ビニル床シート 撤去	部分撤去	m ²	18.1		18 34 55 24 43 25 49	
トイレブース 撤去	H=1,820 1部屋につき1箇所	箇所	7		18 34 55 24 43 25 49	
ビニル幅木 撤去	H=100	m	27.9		18 34 49 24 35 55 25 43	
天井ボード撤去	一重張り シーリングボード t=9.5	m ²	36.0		34 43 35 49	
軽量鉄骨天井地下 撤去		m ²	36.0		34 43 35 49	
C oブロック積み 壁撤去		m ³	0.7		35	
天井点検口撤去	450×450	箇所	2		43 49	
シーリング撤去	天井面 目透かし部	m	85.8		40 52 46	
カランバック	軽量鉄骨下地 W=1,000 H=1,000 D=150	箇所		1	27	
カランバック	軽量鉄骨下地 W=800 H=1,000 D=150	箇所		4	36 50 44 56	
軽量鉄骨壁下地	6 5 形 @300mm 片面張り	m ²		4.0	37	
軽量鉄骨天井地下	1 9 形 @300mm	m ²		36.0	36 44 37 50	
ビニル床シート	JIS A 5705 t=2.5	m ²		18.1	19 36 56 26 44 27 50	
トイレブース	H=1,820	箇所		7	19 36 56 26 44 27 50	
ビニル幅木	H=100	m		27.8	19 36 50 26 37 56 27 44	
天井ボード	けい酸カルシウム板 不燃 910mm×910mm t=6 目透かし	m ²		36.0	36 44 37 50	
壁ボード	けい酸カルシウム板 不燃 910mm×1,820mm t=8 突き付け	m ²		4.0	37	

工事関係者以外複製禁止

件 名	合同庁舎便所改修工事		
図面名称	仕様書⑧	図面番号	8 / 1 1 4
縮 尺	—	年 月 日	R 8 . 6 . 2 4
航空自衛隊 那覇基地 施設隊			

建築工事 (2 / 2)

[illegible]

工事関係者以外複製禁止

件 名	合同庁舎便所改修工事		
図面名称	仕様書⑨	図面番号	9 / 1 1 4
縮 尺	—	年 月 日	R 8 . 6 . 2 4
航空自衛隊 那覇基地 施設隊			

イ 機械設備工事 (1 / 3)

名 称	規 格	単位	撤去数量	施工数量	図面番号	備考
給水管撤去	SGP-PA 20A	m	16.2		64 75 79 67 71 83	
給水管撤去	SGP-PA 25A	m	11.6		71 79 75 83	
給水管撤去	SGP-PA 32A	m	2.6		64 71	
排水管撤去	排水用鉛管 40A	m	4.8		71 79 75 83	
排水管撤去	SGP (白) 40A	m	4.0		71 79 75 83	
排水管撤去	排水用鉛管 65A	m	3.5		64 67	
排水管撤去	タールエボキシ塗装鋼管 65A	m	2.6		64 67	
排水管撤去	タールエボキシ塗装鋼管 75A	m	4.4		67 79 75 83	
排水管撤去	タールエボキシ塗装鋼管 80A	m	5.4		67 79 75 83	
排水管撤去	タールエボキシ塗装鋼管 100A	m	7.8		67 75 83 71 79	
床上掃除口撤去	80COA-GF	個	1		67	
保温材撤去	給水管 ビット内 グラスウール 20A	m	5.4		67	
保温材撤去	給水管 天井内 グラスウール 20A	m	7.6		71 79 75 83	
保温材撤去	給水管 天井内 グラスウール 25A	m	11.6		71 79 75 83	
保温材撤去	給水管 天井内 グラスウール 32A	m	1.0		71	
手洗器撤去	化粧板付き手洗器	組	4		69 77 73 81	
鏡撤去	840×700程度	枚	4		69 77 73 81	
掃除流し撤去	バック付き掃除流し	組	3		62 65	
吸込口 (取外し)	GVS-150×100	個	1		68	取外し、 再取付とす る。
吸込口 (取外し)	GVS-200×200	個	3		72 80 76	取外し、 再取付とす る。

工事関係者以外複製禁止

件 名	合同庁舎便所改修工事		
図面名称	仕様書⑩	図面番号	1 0 / 1 1 4
縮 尺	—	年 月 日	R 8 . 6 . 2 4
航空自衛隊 那覇基地 施設隊			

機械設備工事（２／３）

名 称	規 格	単 位	撤去数量	施工数量	図面番号	備考
給水管	HIVP 20A	m		10.7	67 75 83 71 79	
給水管	HIVP 25A	m		14.9	64 71 79 67 75 83	
給水管	HIVP 32A	m		6.2	64 75 83 71 79	
排水管	VP 40A	m		5.7	71 79 75 83	
排水管	VP 65A	m		1.6	67	
排水管	VP 75A	m		13.6	64 71 79 67 75 83	
排水管	VP 100A	m		17.5	67 75 83 71 79	
床上掃除口	100COA	個		1	67	
仕切弁	GV 32A	個		2	64 71	
機械はつり	貫通口径32mm コンクリート厚150mm	箇所		5	67 75 83 71 79	
機械はつり	貫通口径38mm コンクリート厚150mm	箇所		7	64 71 79 67 75 83	
機械はつり	貫通口径63mm コンクリート厚150mm	箇所		4	71 79 75 83	
機械はつり	貫通口径88mm コンクリート厚150mm	箇所		1	67	
機械はつり	貫通口径100mm コンクリート厚150mm	箇所		7	64 71 79 67 75 83	
機械はつり	貫通口径150mm コンクリート厚150mm	箇所		1	67	
放射線透過検査	機械はつり箇所	式		1	64 71 79 67 75 83	
保温材	給水管 ビット内 グラスウール 20A	m		5.4	67	
保温材	給水管 天井内 グラスウール 20A	m		8.8	71 79 75 83	
保温材	給水管 天井内 グラスウール 25A	m		8.0	71 79 75 83	
保温材	給水管 天井内 グラスウール 32A	m		4.6	71 79 75 83	

工事関係者以外複製禁止

件 名	合同庁舎便所改修工事		
図面名称	仕様書①	図面番号	1 1 / 1 1 4
縮 尺	—	年 月 日	R 8 . 6 . 2 4
航空自衛隊 那覇基地 施設隊			

機械設備工事 (3 / 3)

名 称	規 格	単位	撤去数量	施工数量	図面番号	備考
吸込口 (再取付)	GVS-150×100	個		1	68	取外し、 再取付とする。
吸込口 (再取付)	GVS-200×200	個		3	72 80 76	取外し、 再取付とする。
大便器	C710S 洗浄弁式 温水洗浄便座	組		7	62 69 77 65 73 81	
手洗器	L710	組		4	69 77 73 81	
鏡	450×600程度	枚		4	69 77 73 81	
掃除流し	S210 バック付き掃除流し	組		1	65	
仮設トイレ	本水洗式 洋式便座	棟		4	60	
トンブロック		個		2	60	
目隠しフェンス	W900×D30×H2,400	枚		24	60	
手洗いユニット	ボールタップ式	台		1	60	
養生	範囲数量37.8㎡	式		1	60	
仮設排水管	VP 50A 転がし	m		4.0	60	
仮設排水管	VP 75A 転がし	m		6.2	60	
仮設給水管	HIVP 13A 転がし	m		6.3	60	
仮設給水管	HIVP 20A 転がし	m		27.9	60	
ボールバルブ	20A 既設水栓から分岐	個		1	60	
水栓	横水栓 13A	個		1	60	
仮設撤去		式	1		60	

工事関係者以外複製禁止

件 名	合同庁舎便所改修工事		
図面名称	仕様書⑩	図面番号	1 2 / 1 1 4
縮 尺	—	年 月 日	R 8 . 6 . 2 4
航空自衛隊 那覇基地 施設隊			

ウ 電気設備工事 (1 / 2)

名 称	規 格	単位	撤去数量	施工数量	図面番号	備考
照明器具	HF32W1灯用 (埋込)	個	15		84 98 87 104 92 110	
照明器具	HF20W1灯用 (防湿防雨ブラケット)	個	3		92 98 104	
照明器具	HF20W1灯用 (防湿防雨ブラケット)	個	1	1	110	撤去後、 再利用
LED照明器具	LEDベースライト (LRS6-4-37)	個		20	84 93 111 87 99 89 105	
LED照明器具	LEDダウンライト (LRS1-13)	個		3	93 99 105	
熱線式自動 スイッチセンサー	DS1-N	個	3	3	92 99 93 104 98 105	撤去後、 再利用
熱線式自動 スイッチセンサー	DS1-N (子機)	個	4	4	89 98 105 92 99 93 104	撤去後、 再利用
タンブラスイッチ	1P15A×1	個	4		92 104 98 110	
タンブラスイッチ	1P15A×1 露出ボックス付	個		4	92 104 98 110	
接地極付 ダブルコンセント		個	4		94 106 100 112	
接地端子付 コンセント		個	7		85 100 88 106 94 112	
接地端子付接地 コンセント	露出ボックス付	個		7	85 100 88 106 94 112	
接地端子付接地 コンセント		個		7	85 100 88 106 94 112	
接地極付 ダブルコンセント		個		4	94 106 100 112	
接続ボックス	ハンドドライヤー用電源	個		1	103	
接続ボックス		個		4	97 109 100 114	
ケーブル	EM-EEF1.6mm-3C 天井内配線	m	18		92 104 98 110	
絶縁電線	EM-IE1.6mm-2本 (PF16) 管内配線	m	8		92 104 98 110	
ケーブル	EM-EEF1.6mm-2C 天井内配線	m		12	93 105 99 111	
ケーブル	EM-EEF1.6mm-3C 天井内配線	m		27	93 105 99 111	

工事関係者以外複製禁止


件 名	合同庁舎便所改修工事		
図面名称	仕様書⑬	図面番号	1 3 / 1 1 4
縮 尺	—	年 月 日	R 8 . 6 . 2 4
航空自衛隊 那覇基地 施設隊			

電氣設備工事 (2 / 2)

[illegible]


工事関係者以外複製禁止

件 名	合同庁舎便所改修工事		
図面名称	仕様書⑭	図面番号	1 4 / 1 1 4
縮 尺	—	年 月 日	R 8 . 6 . 2 4
航空自衛隊 那覇基地 施設隊			

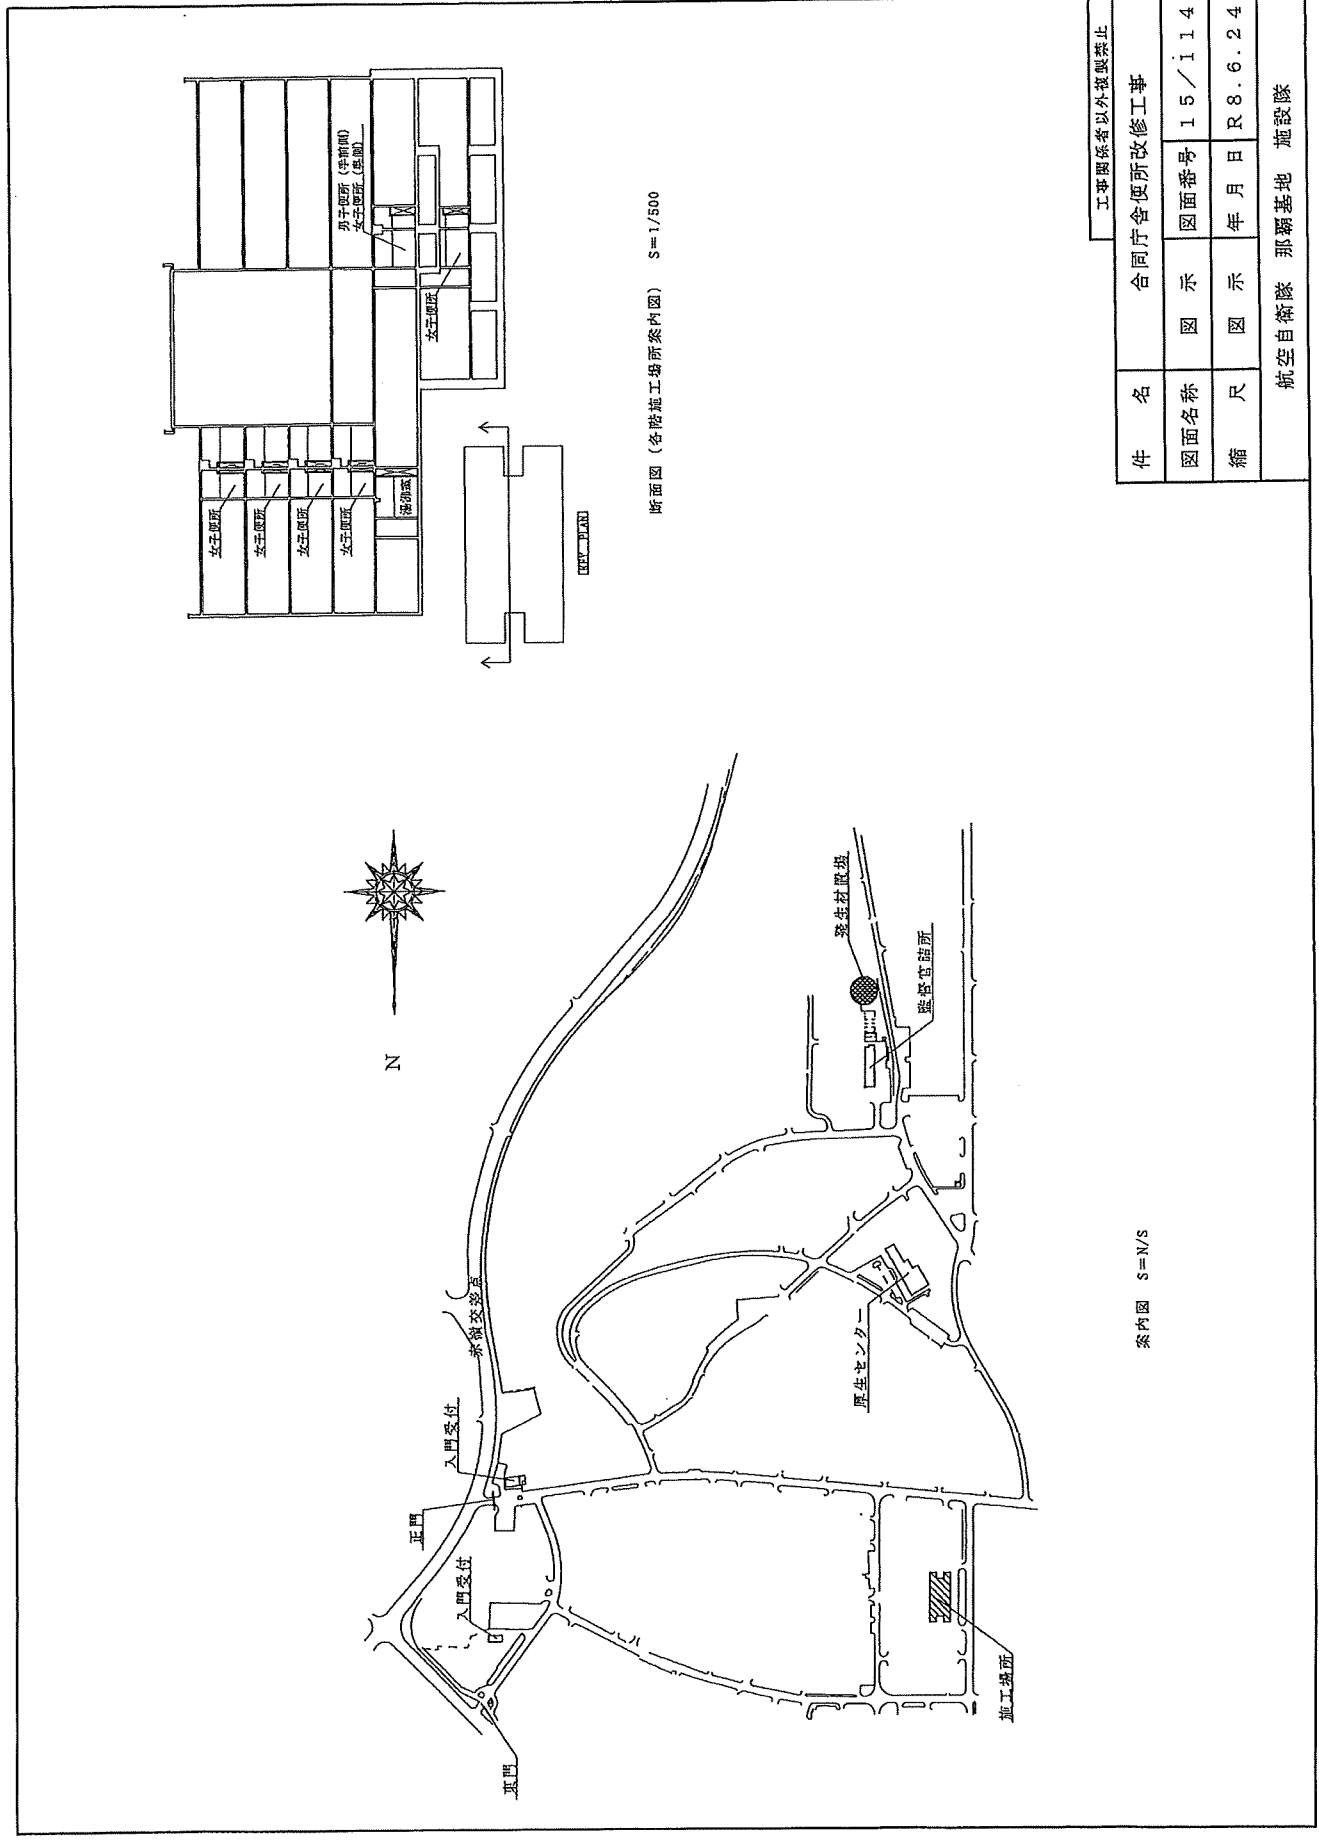


工事関係者以外観禁止	
件名	合同庁舎便所改修工事
図面名称	図示
縮尺	図示
図面番号	15/i14
年月日	R8.6.24
航空自衛隊 那覇基地 施設隊	


案内図 S=N/S

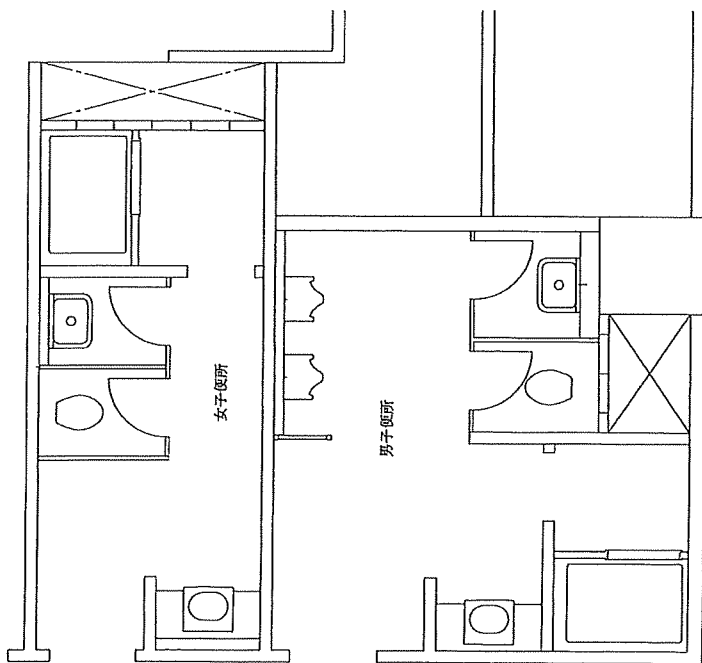

改修前 S=1/50

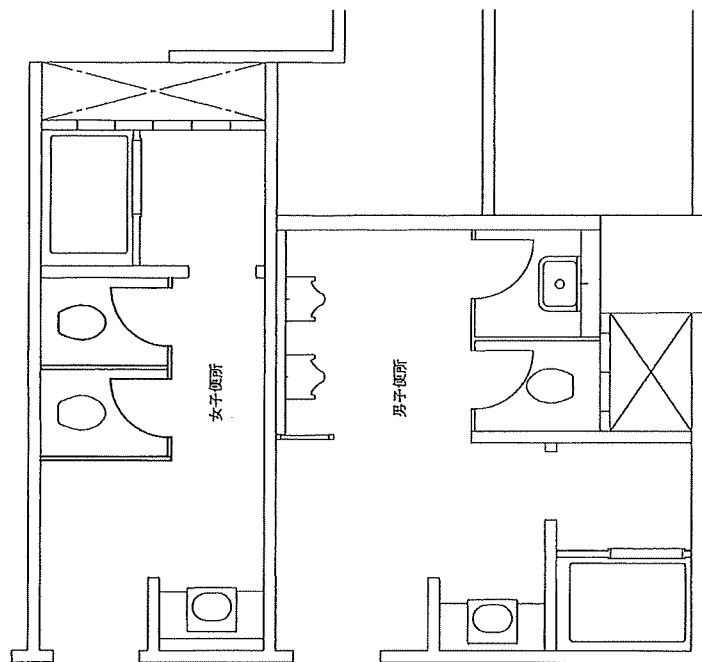


改修後 S=1/50

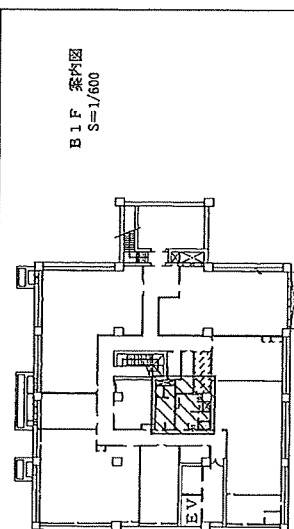

B1F 案内図
S=1/600

工事関係者以外観覧禁止			
件名	合同庁舎便所改修工事		
図面名称	B1F便所 平面図	図面番号	16/114
縮尺	図示	年月日	R8.6.24
航空自衛隊 那覇基地 施設隊			


名 称	装 生
规格等	搬入路及び 改修床面積
数 量	44.1㎡

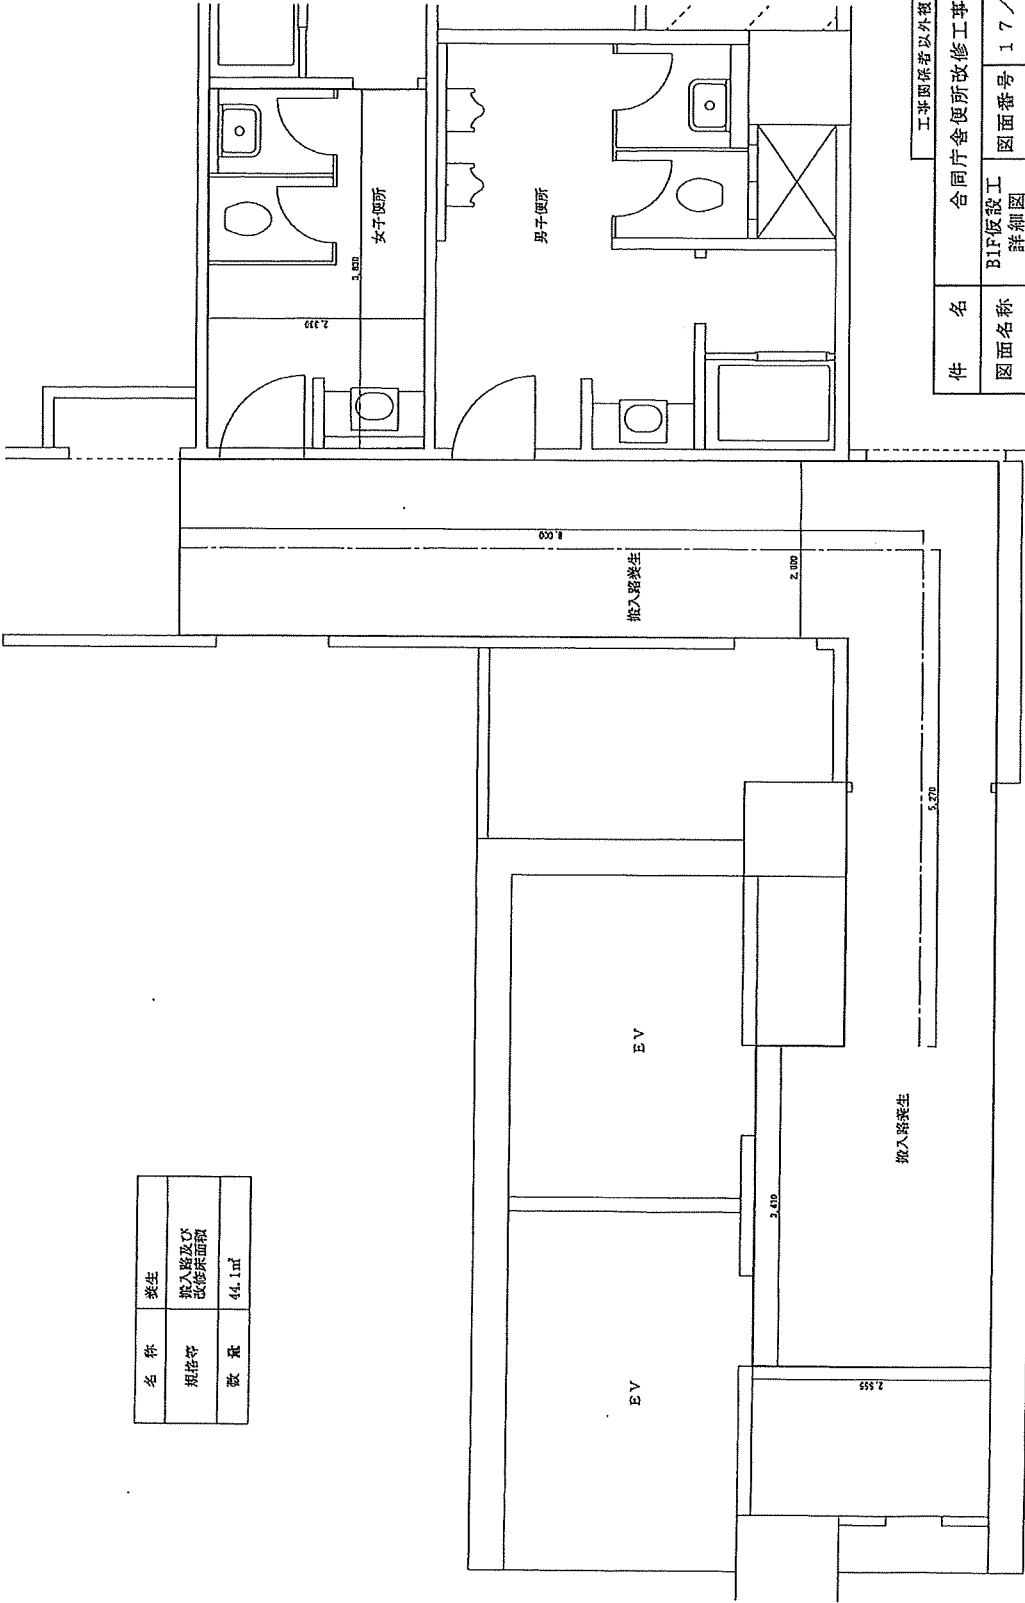





件 名	工事関係者以外観覧禁止		
合同庁舎便所改修工事			
図面名称	B1F仮設工 詳細図	図面番号	17/114
縮 尺	1/50	年 月 日	R8.6.24
航空自衛隊 那覇基地 施設隊			

名 称	カラシバック	ビニル床シート
規格等	W=900 H=1100 t=100 プロック積み ステンレス密水	t=2.5
数 量	0.1㎡	2.6㎡

名 称	トイレブース	掃除機	ビニル床水散法
規格等	H=1,820	1式	H=100
数 量	1式	1式	3.3㎡

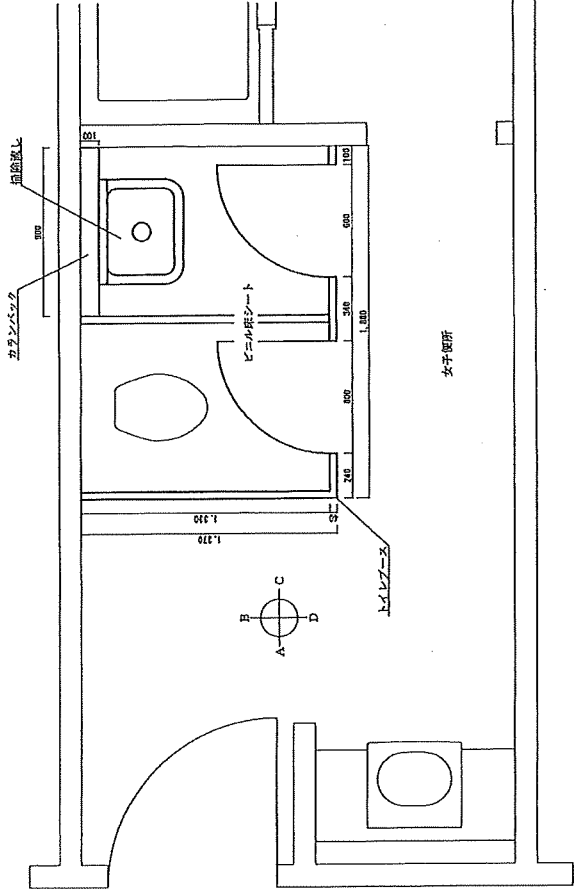



平面図 S=1/25

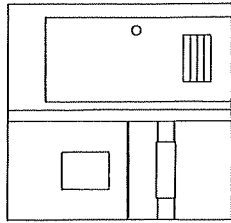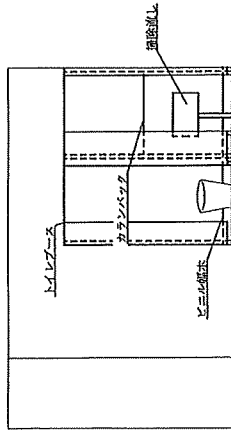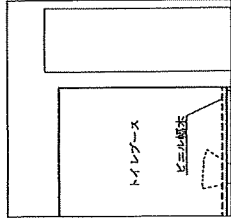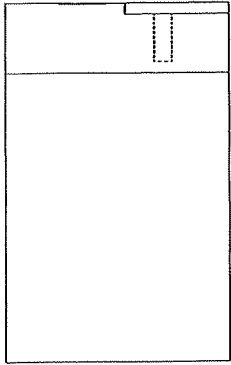



D面		工事関係者以外複製禁止
件 名	合同庁舎便所改修工事	
図面名称	B1F撤去工 詳細図	図面番号 18/114
縮 尺	図示	年 月 日 R 8.6.24
航空自衛隊 那覇基地 施設隊		

展開図 S=1/50

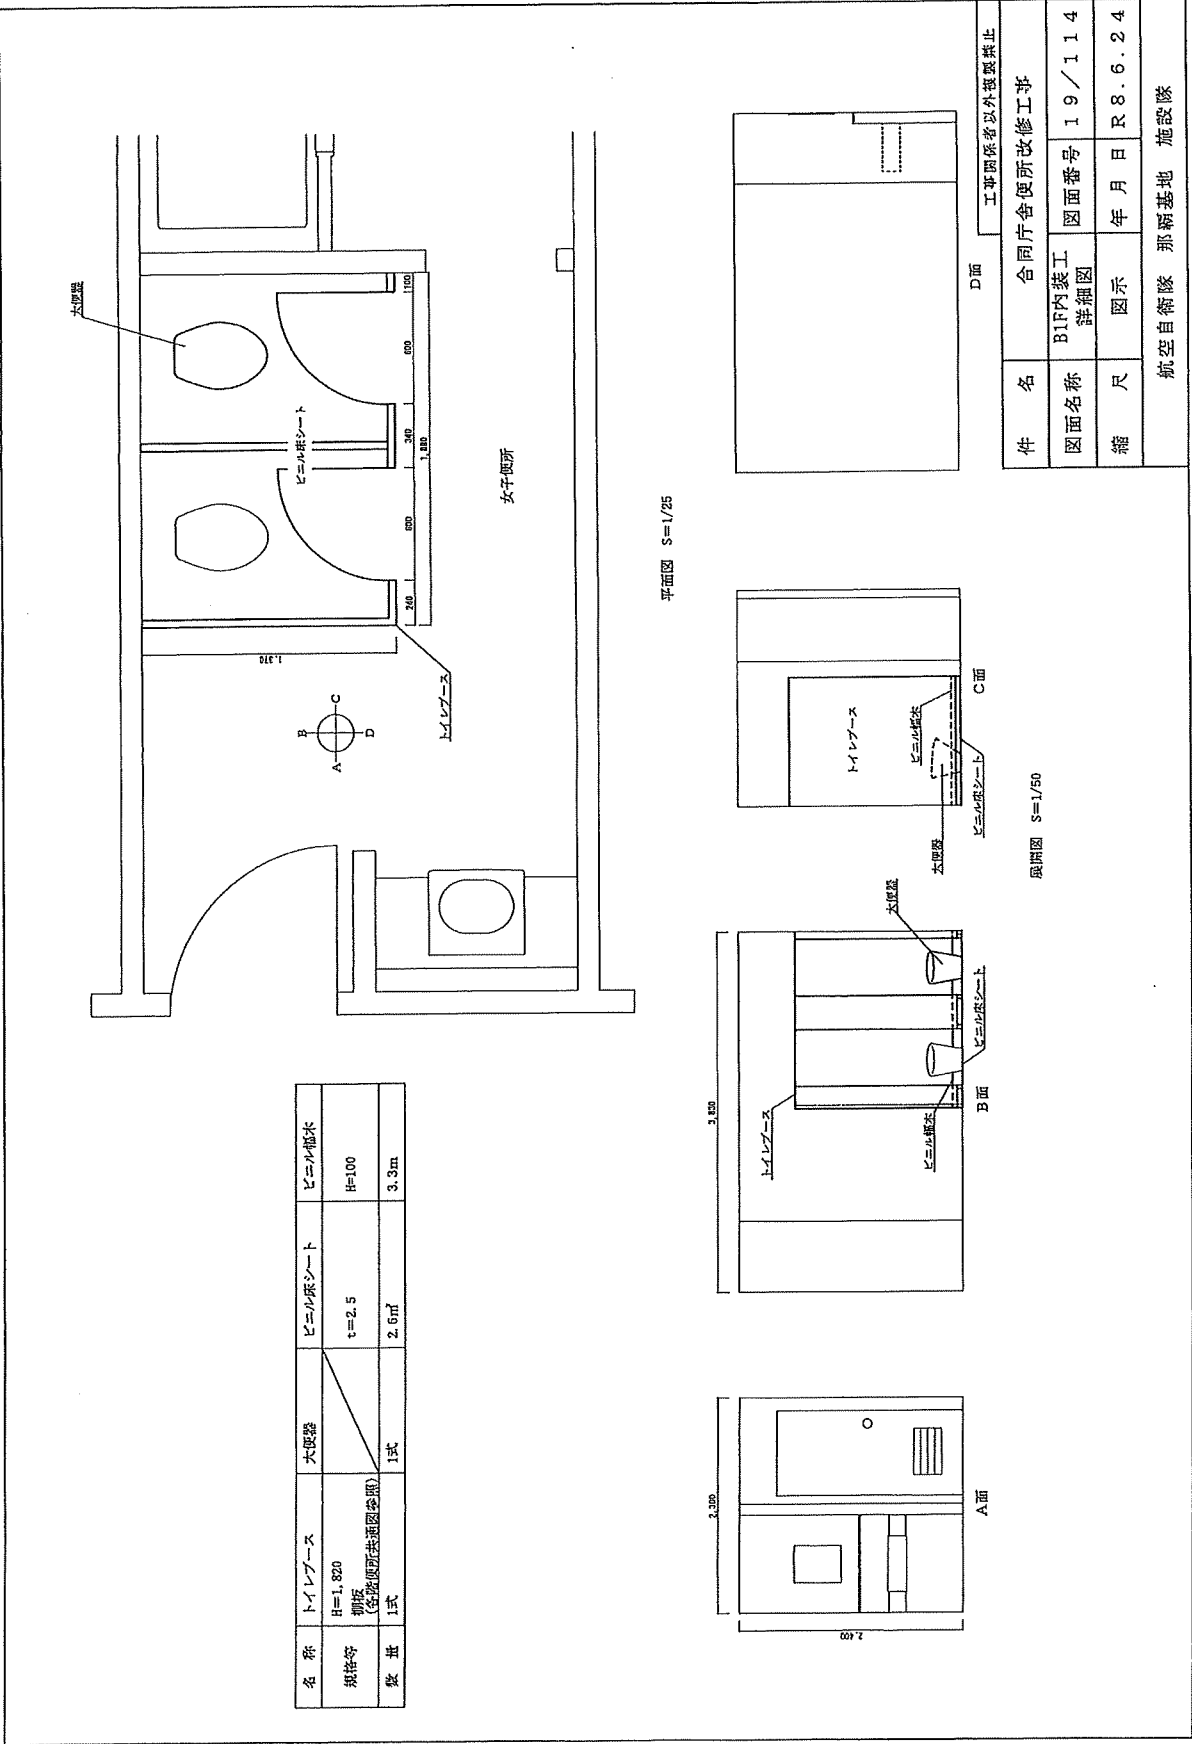


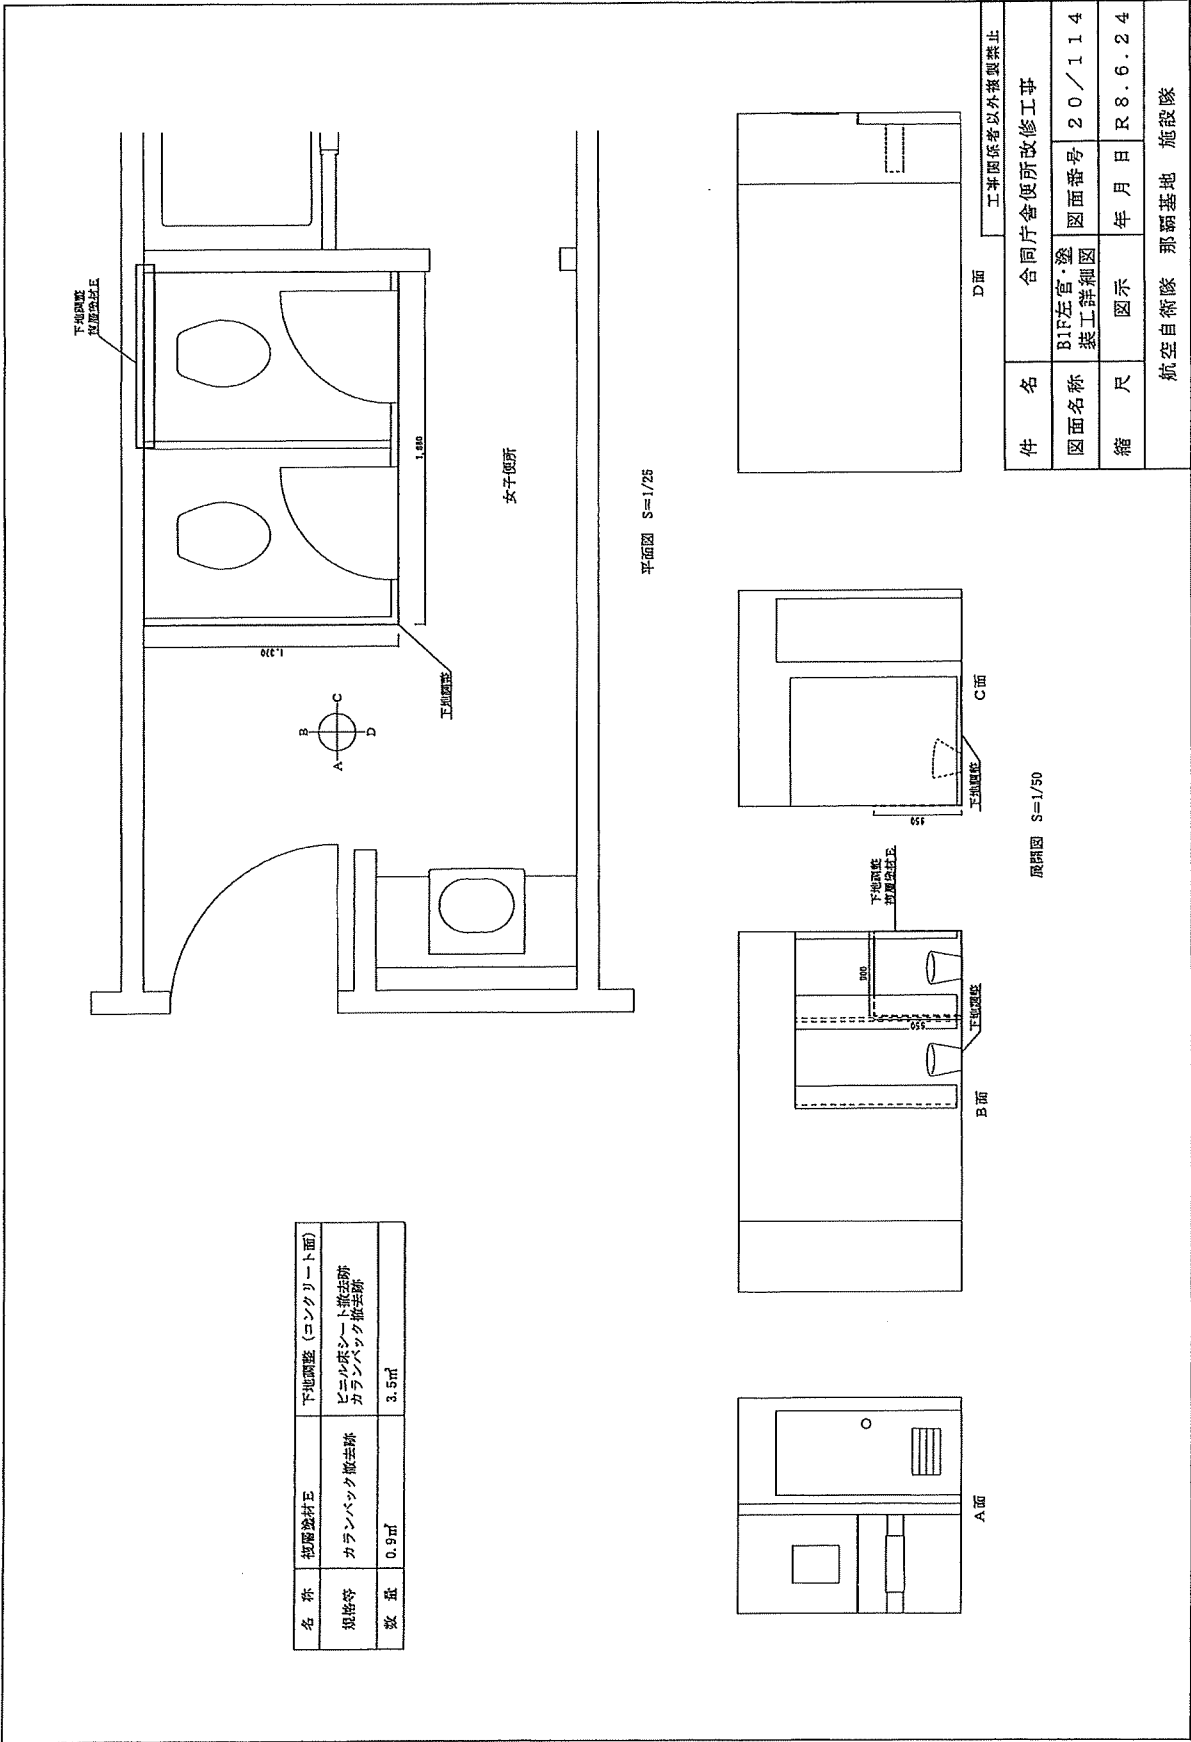

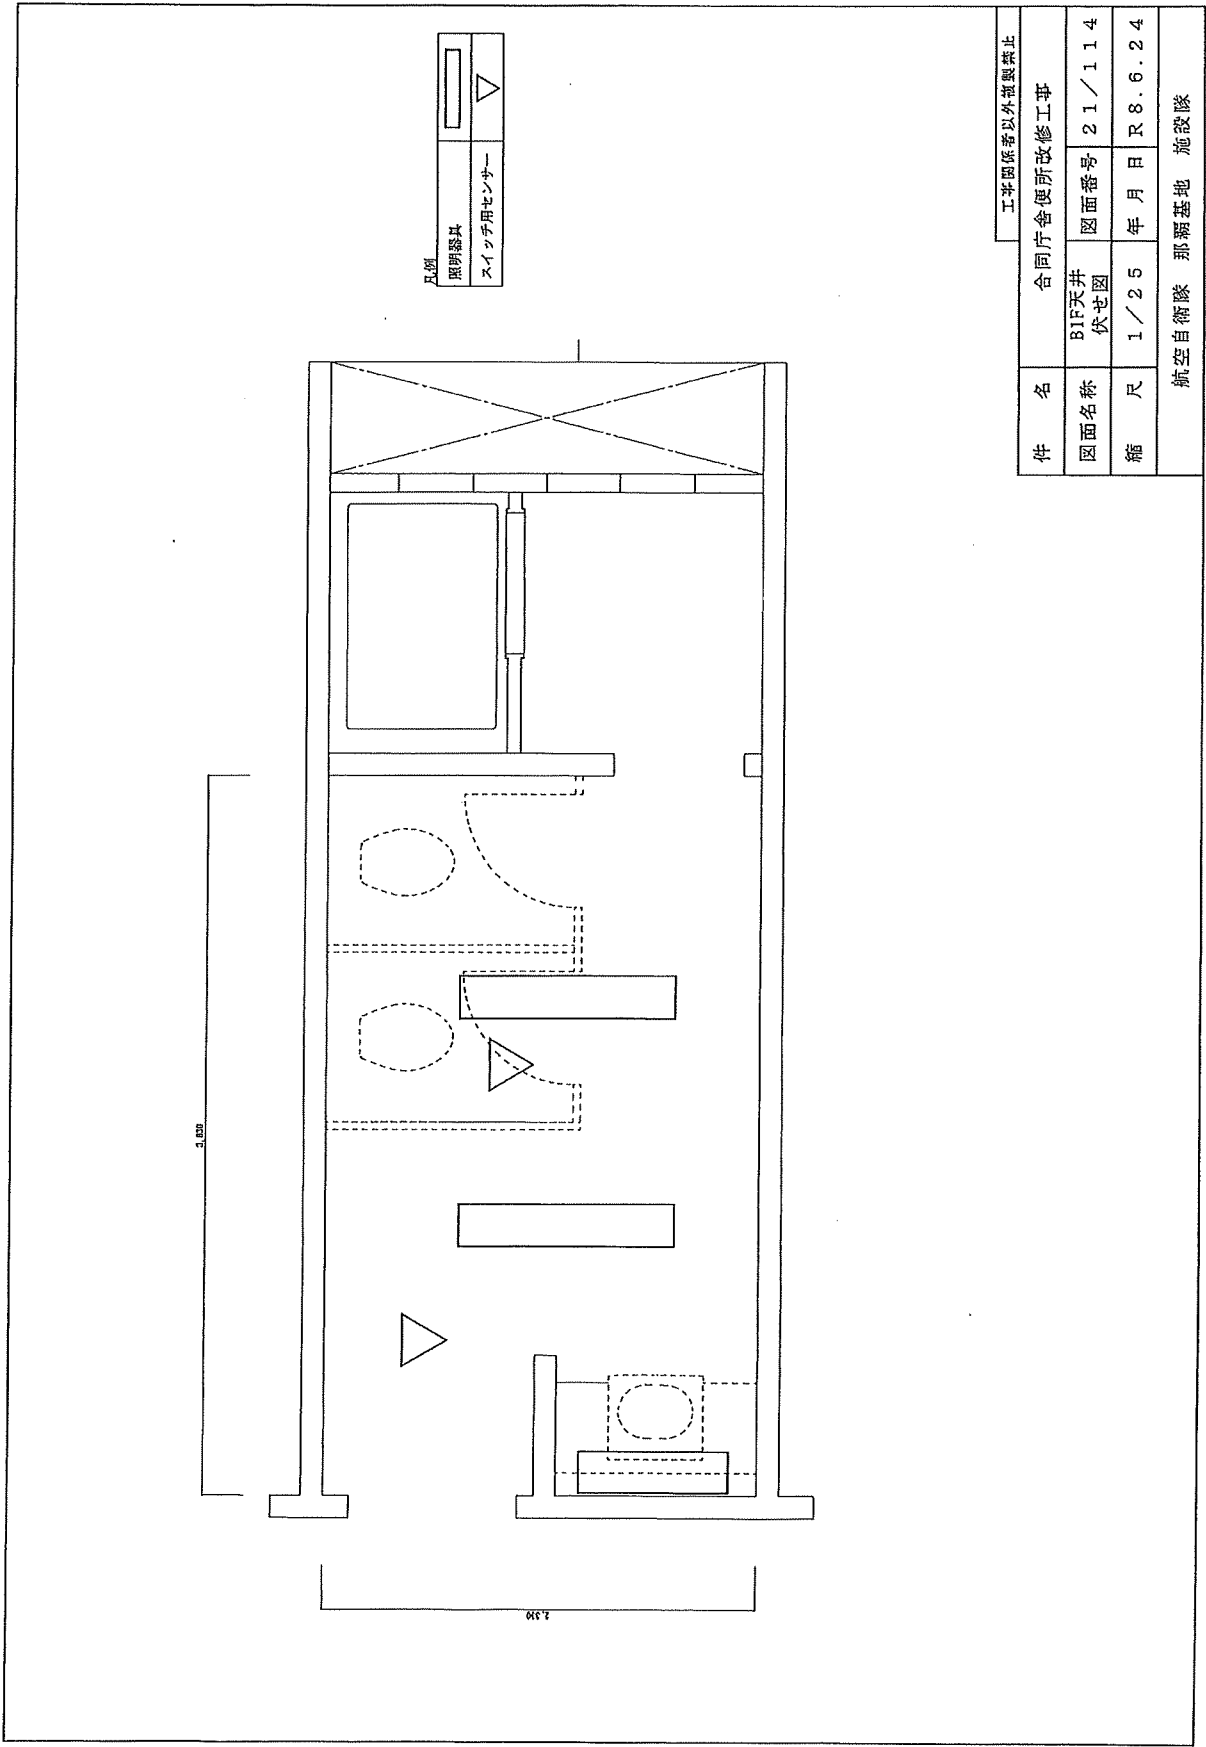


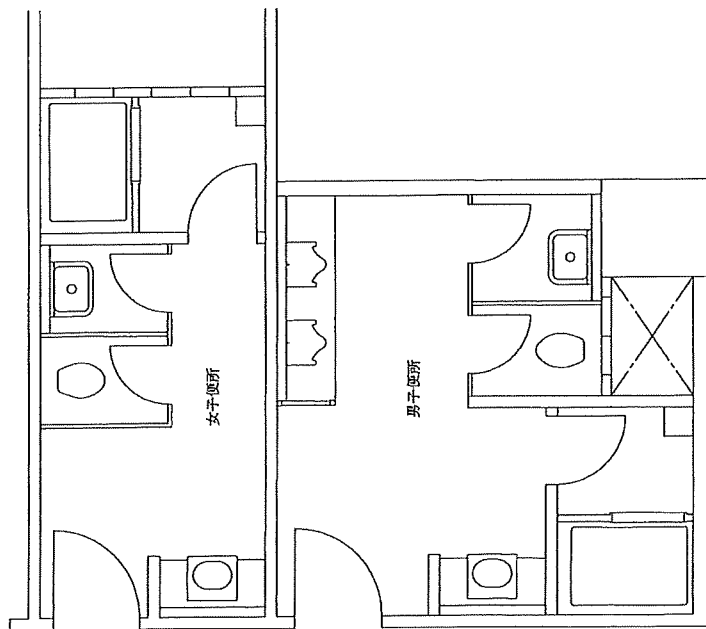


改修前 S=1/50

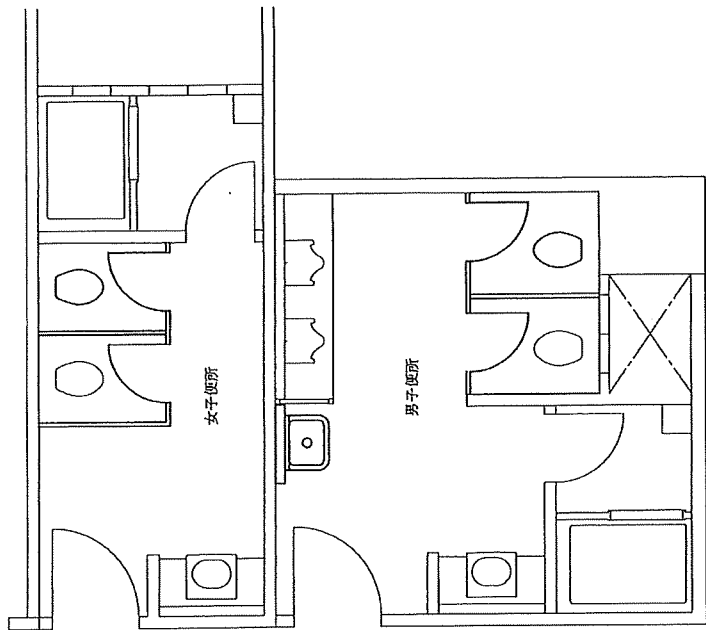

改修後 S=1/50

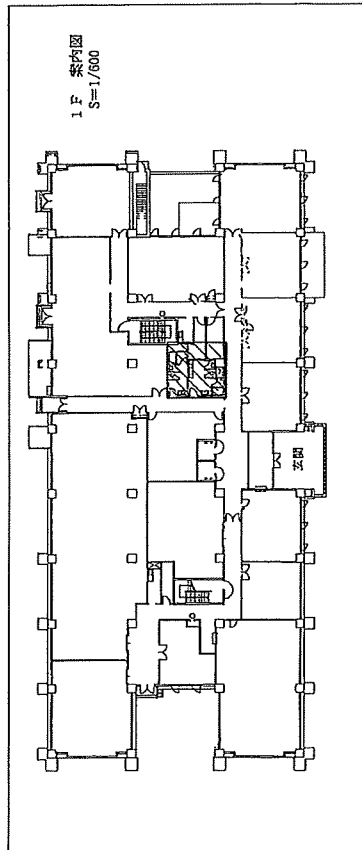


工事関係者以外披露禁止			
件名	合同庁舎便所改修工事		
図面名称	1F便所平面図	図面番号	22/114
縮尺	図示	年月日	R8.6.24
航空自衛隊 那覇基地 施設隊			

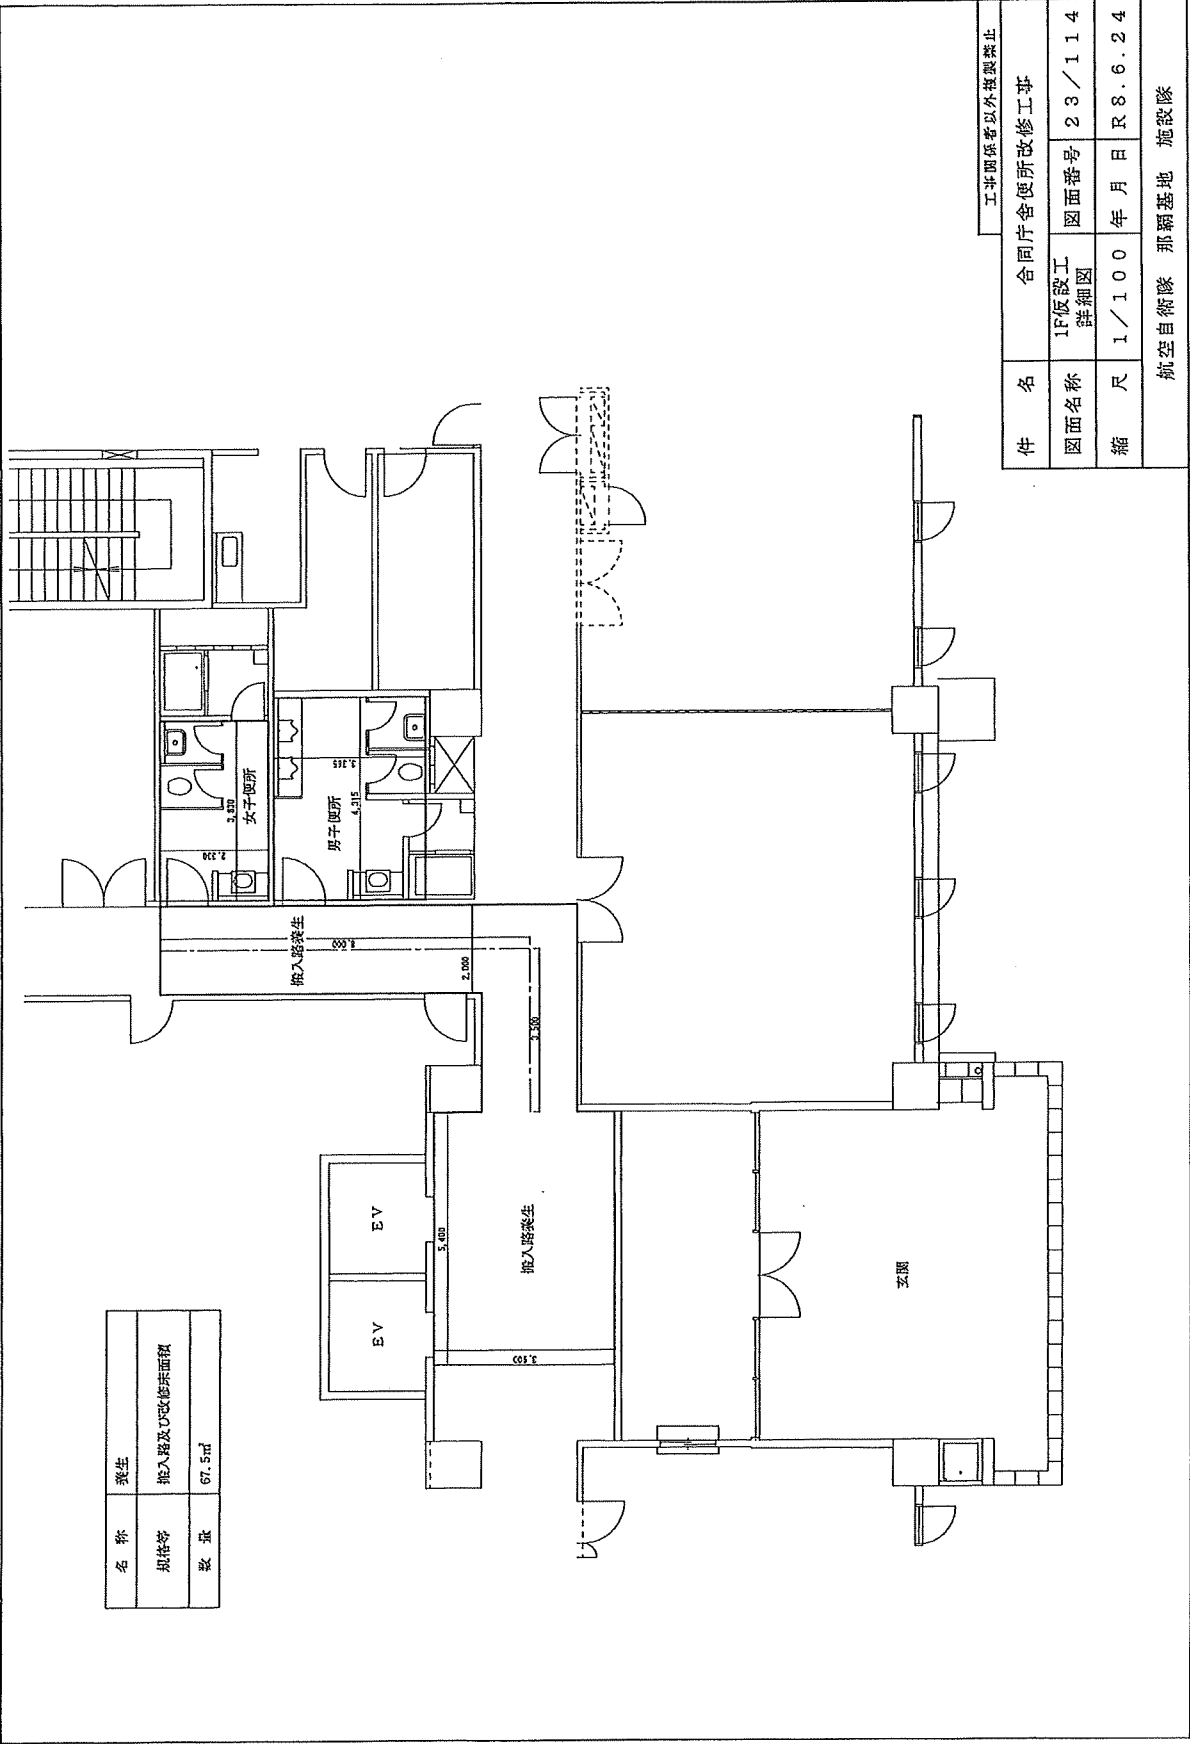


工事関係者以外閲覧禁止			
件名	合同庁舎便所改修工事		
図面名称	1F仮設工詳細図	図面番号	23/114
縮尺	1/100	年月日	R8.6.24
航空自衛隊 那覇基地 施設隊			

名 称	ガランバック	納除し・
規格等	W=900 H=950 D=100 フロッグ積み ステンレス窓木	
数 量	0.1㎡	1式


名 称	トイレブース	ビニル座シート	ビニル配水
規格等	H=1,820 1式	t=2.5	H=100
数 量		2.5㎡	3.3m

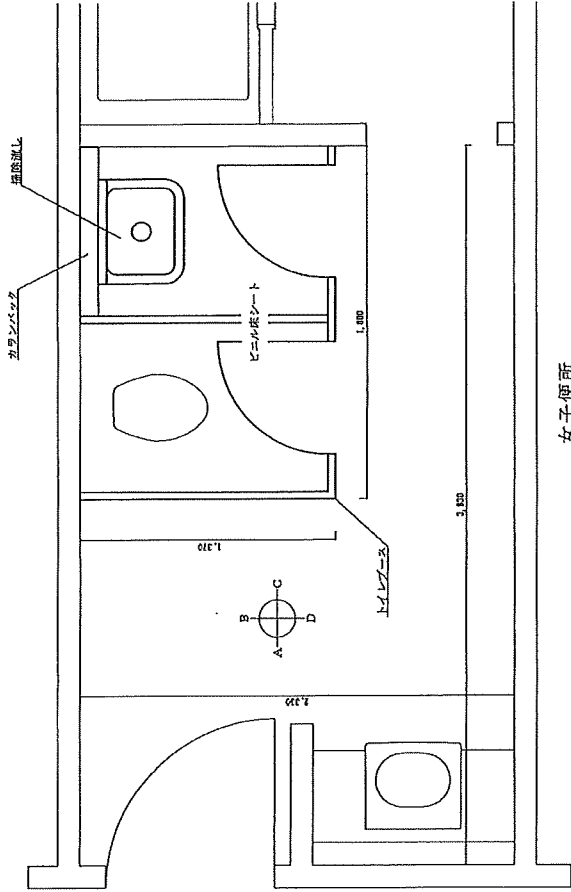


女子便所
平面図 S=1/25

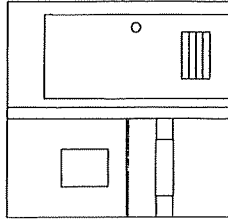


A面

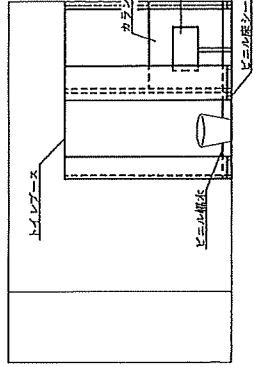

B面

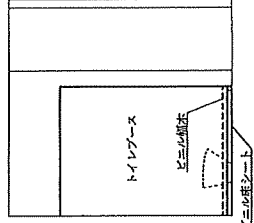


C面

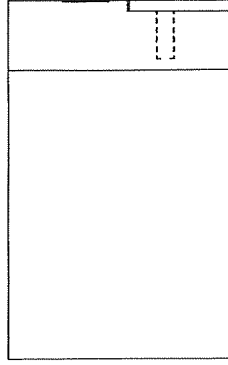


D面

展開図 S=1/50

件 名	合同庁舎便所改修工事	工事関係者以外複製禁止
図面名称	1F撤去工 詳細図	図面番号 24/114
縮 尺	図示	年 月 日 R 8 . 6 . 2 4
航空自衛隊 那覇基地 施設隊		

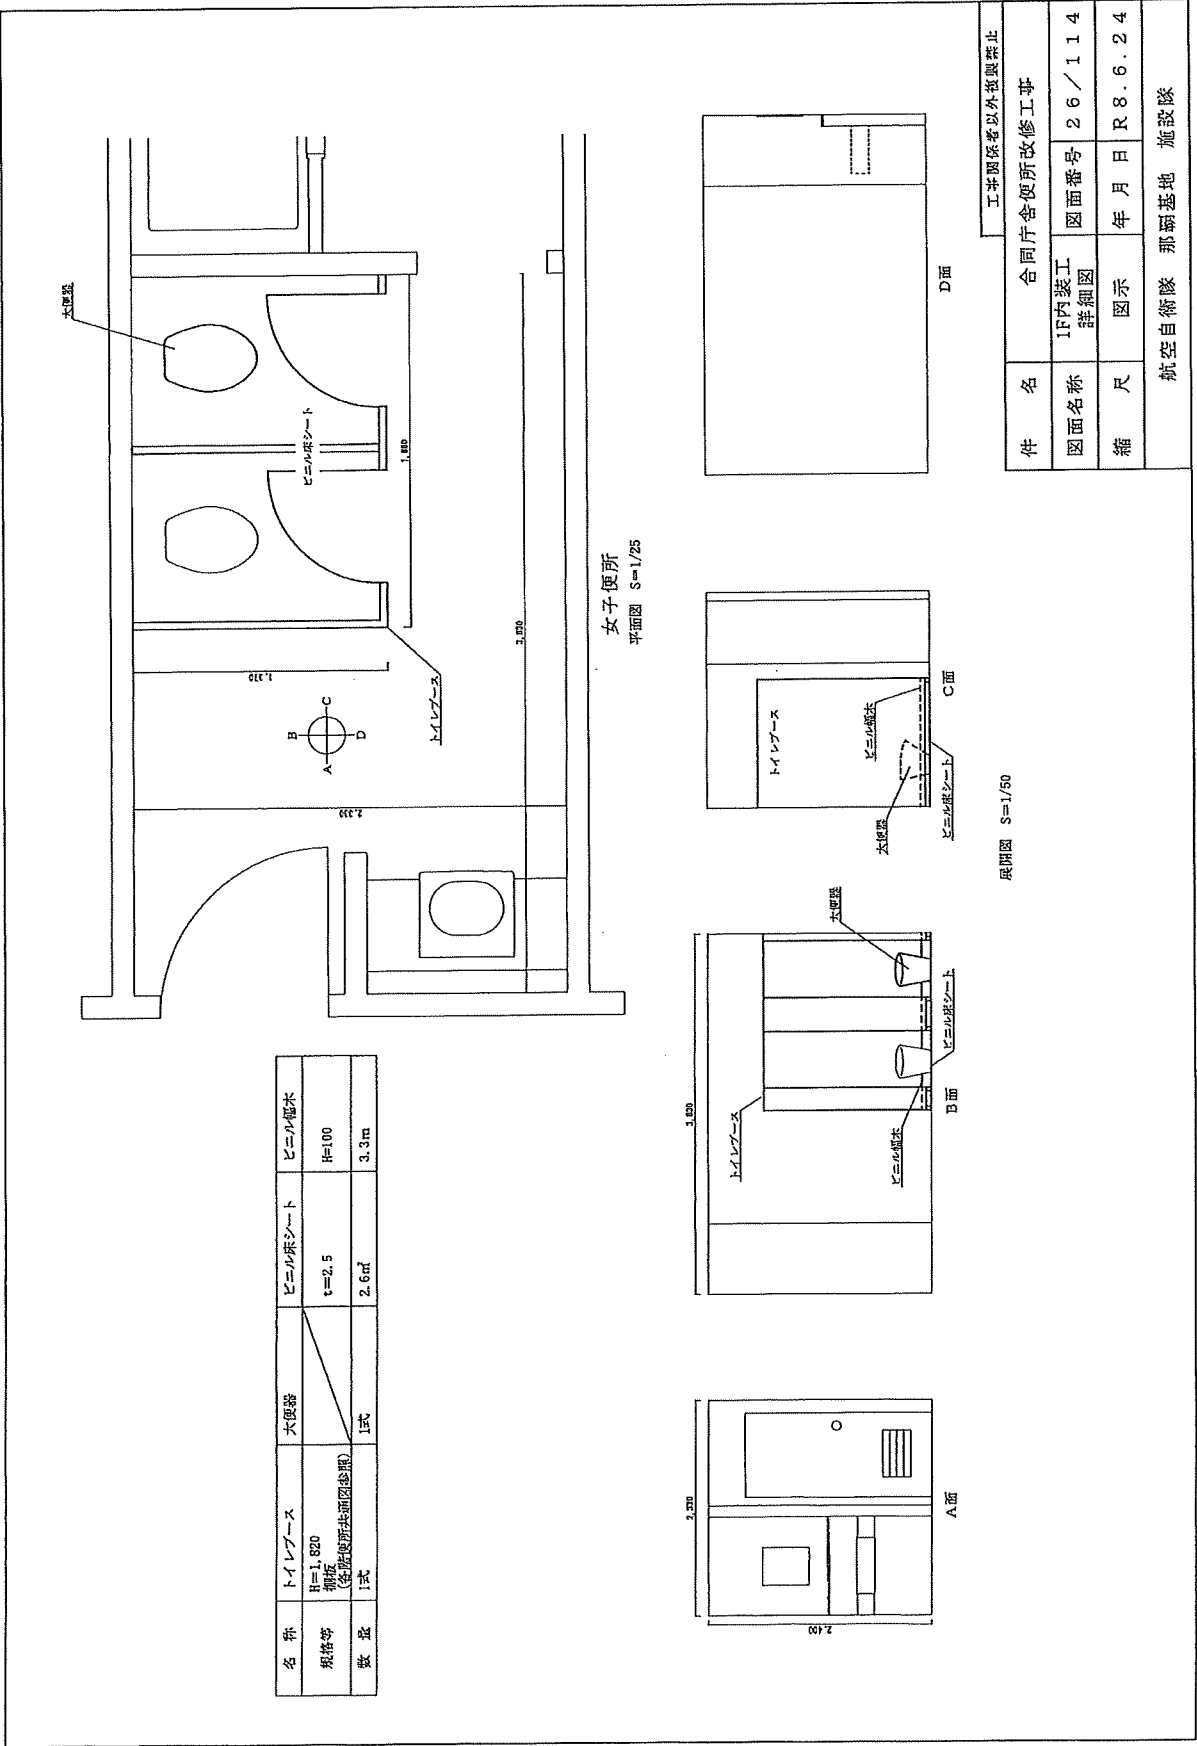

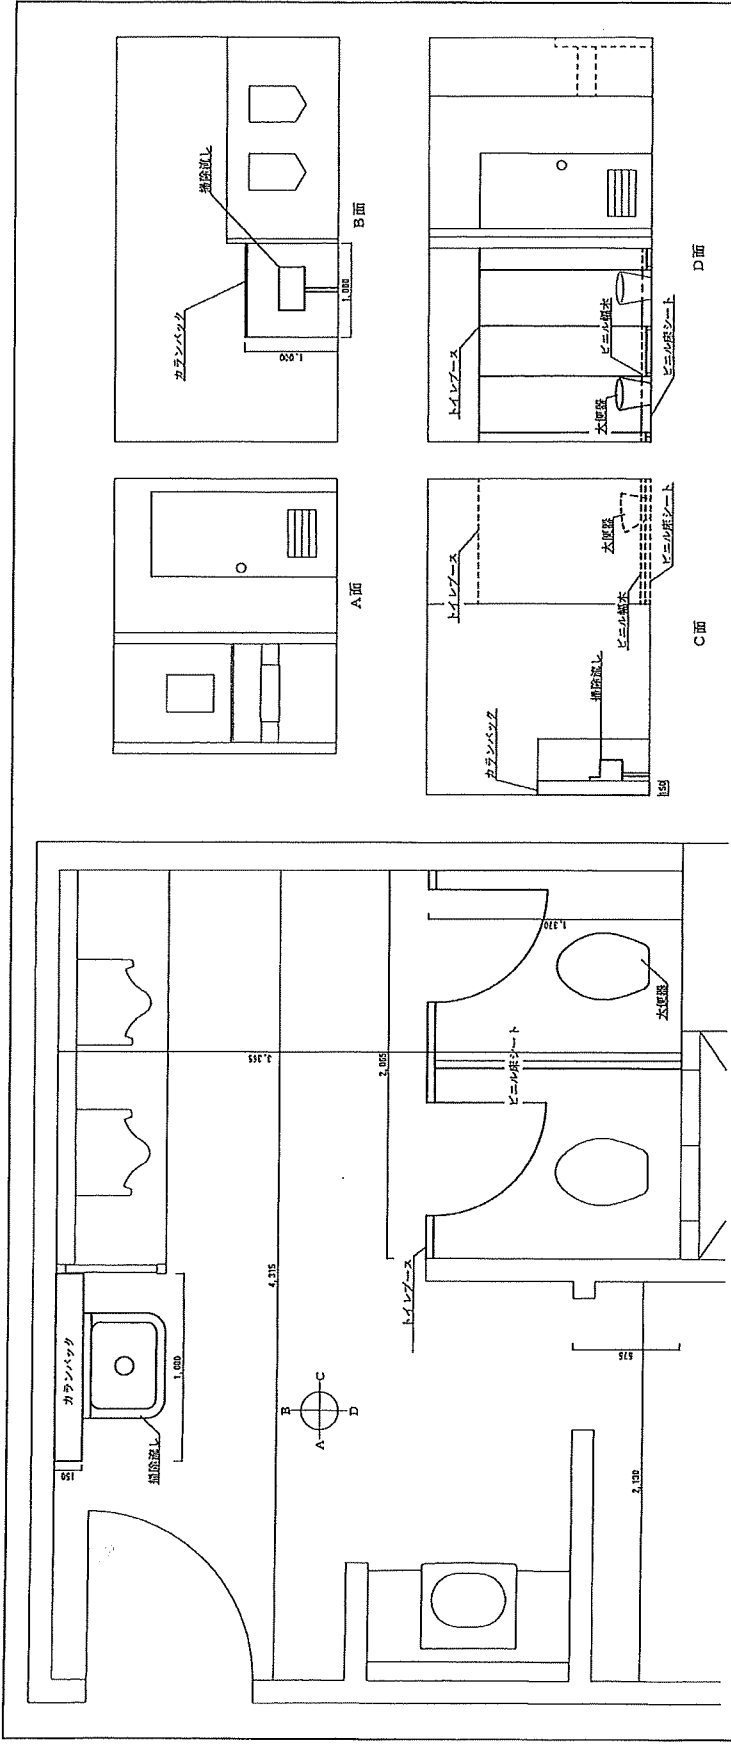



男子便所
平面図 S=1/25

展開図 S=1/50

名称	トイレブース	大便器	掃除機	カランバック	ビニル床シート	ビニル部材
規格等	H=1,820 棚付 (各階便所共通図参照)	1式	掃除機	W=1,000 H=1,000 各階便所共通図参照	t=2.5	l=100
数量	1式	1式	1式	1式	2.6㎡	4.8m

工事関係者以外観覧禁止		
件名	合同庁舎便所改修工事	
図面名称	1F内装工 詳細図	図面番号 27/114
縮尺	図示	年月日 R8.6.24
航空自衛隊 那覇基地 施設隊		

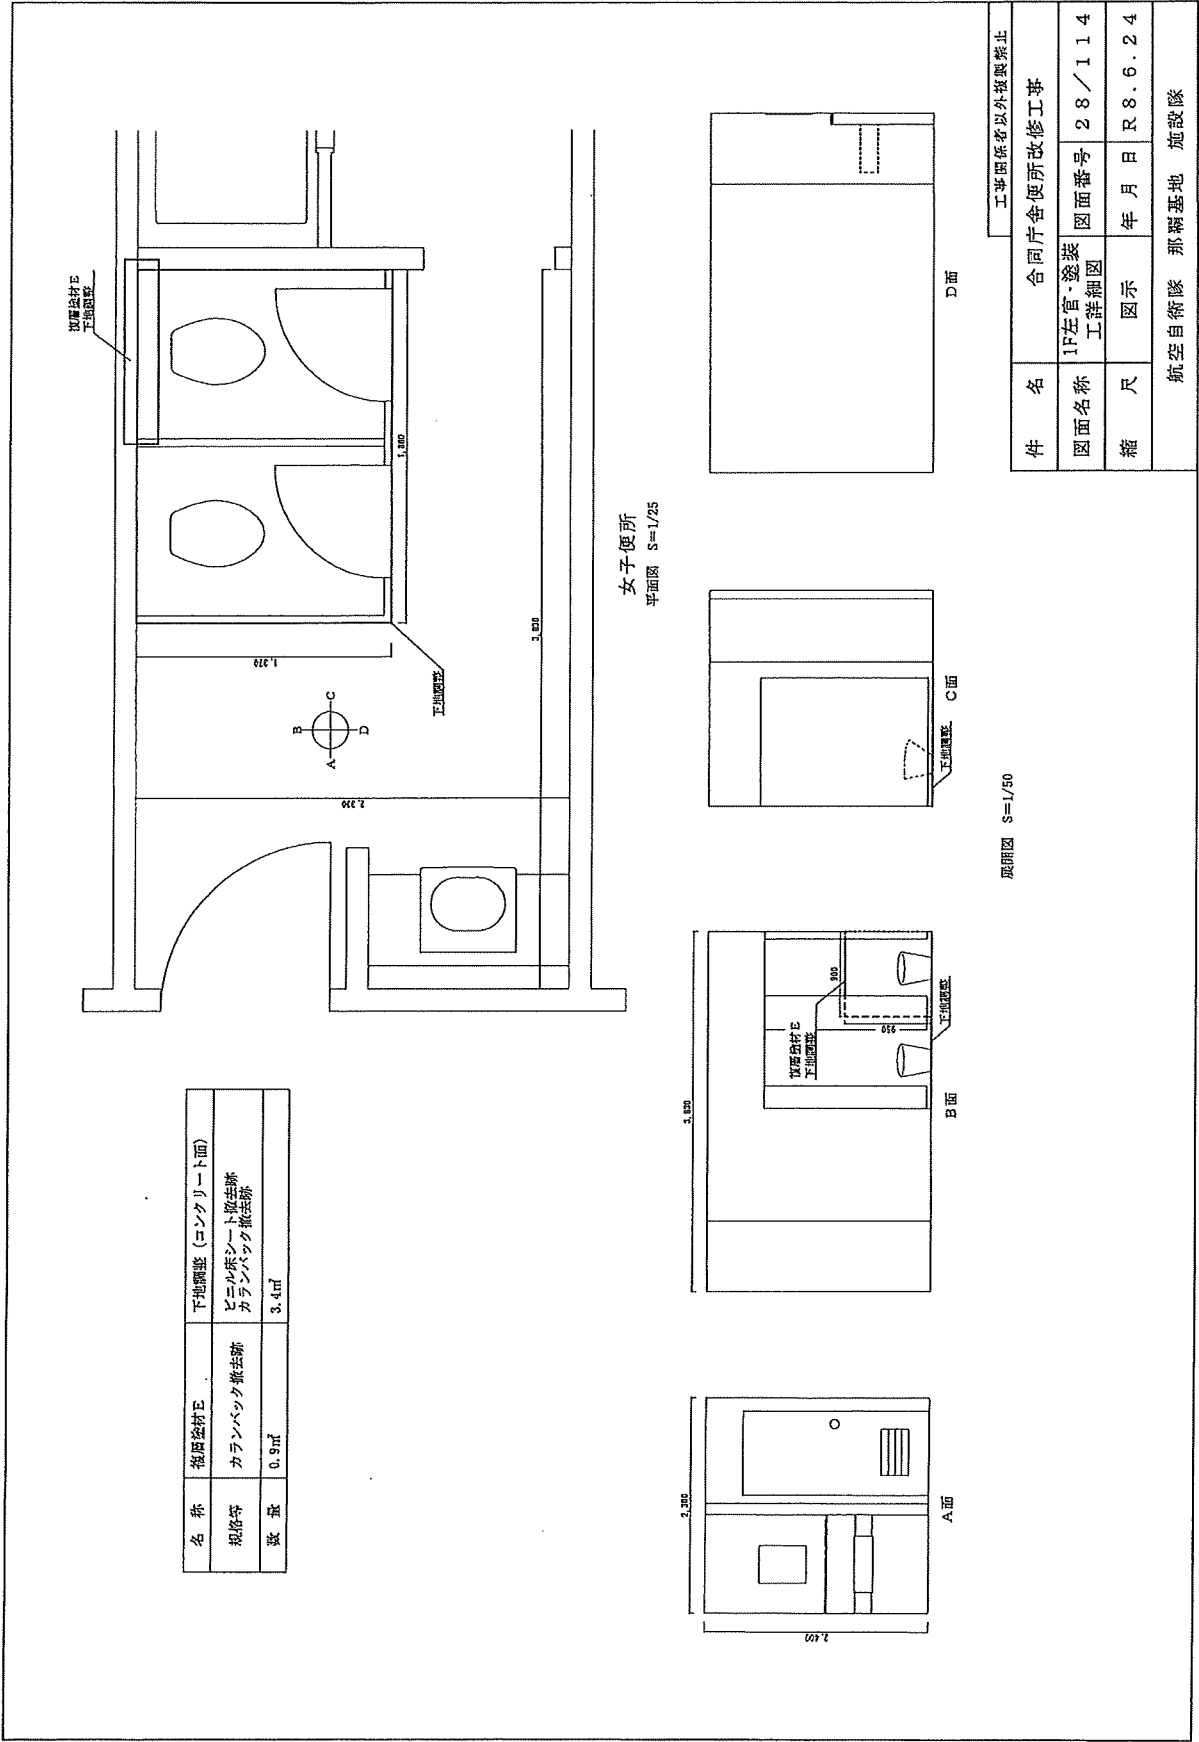

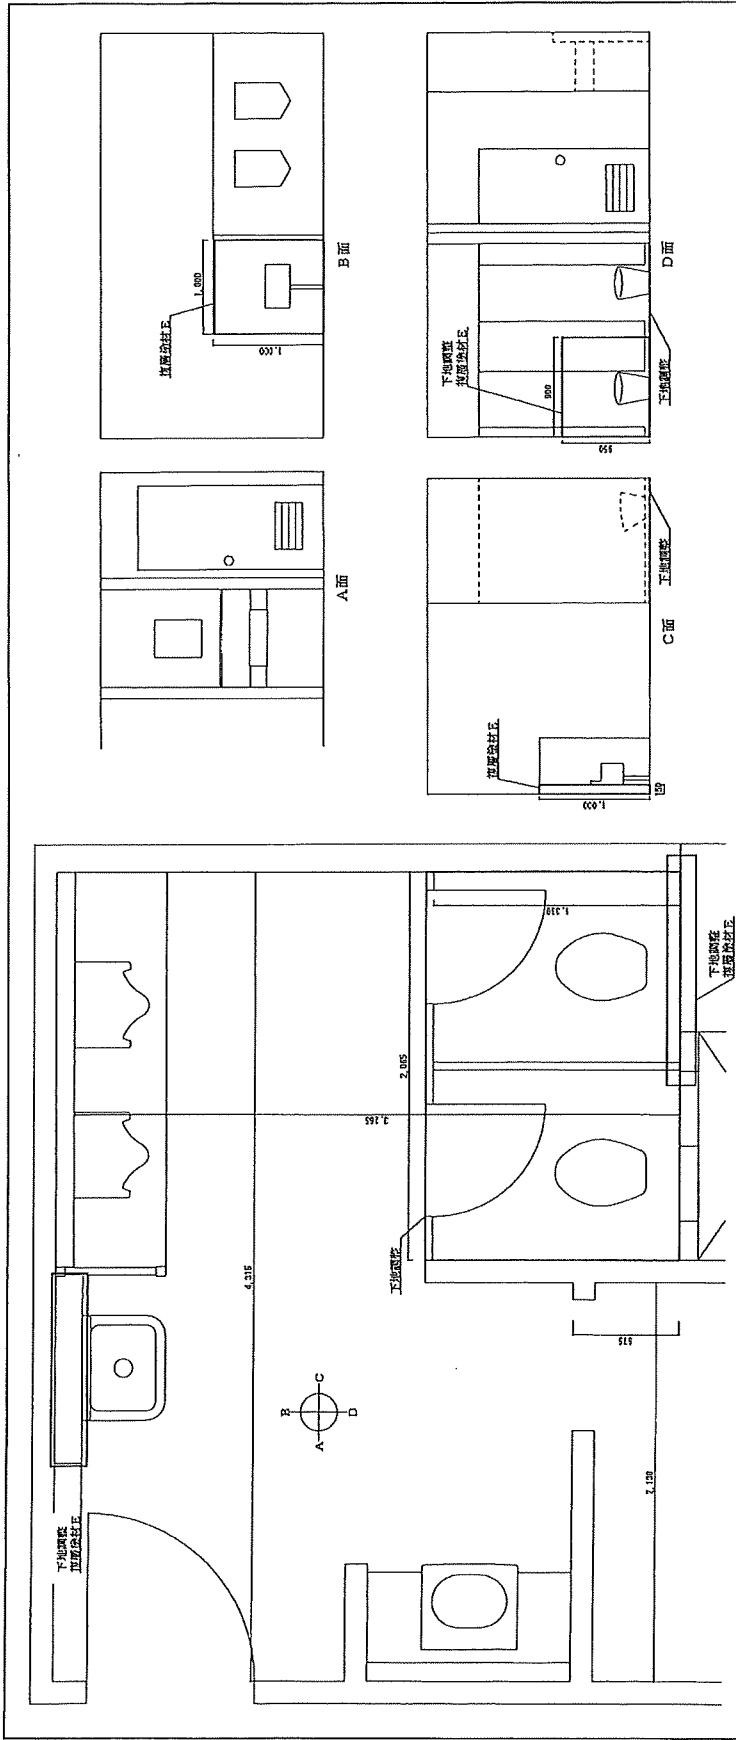


男子便所
平面図 S=1/25

加附図 S=1/50

名称	増築部分E	下地脚張 (コンクリート面)
規格等	カラバンバック カラバンバック撤去跡 ビニル床シート撤去跡	カラバンバック撤去跡 ビニル床シート撤去跡
数量	2.0㎡	3.6㎡


工事関係者以外閲覧禁止			
件名	合同庁舎便所改修工事		
図面名称	1F左官・塗装 工詳細図	図面番号	29 / 114
縮尺	図示	年月日	R 8. 6. 24
航空自衛隊 那覇基地 施設隊			

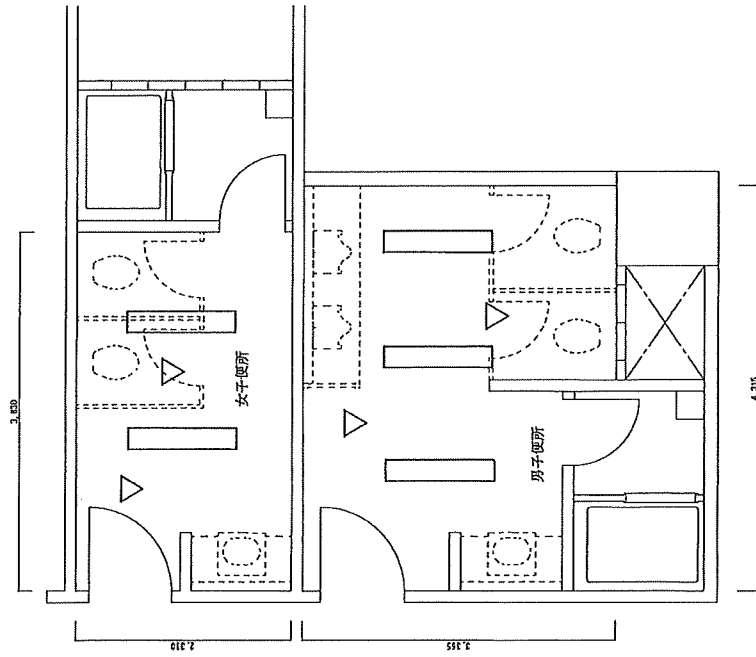


凡例

照明器具	
スイッチ用センサー	

工事関係者以外観覧禁止			
件名	合同庁舎便所改修工事		
図面名称	1F天井伏せ図	図面番号	30/114
縮尺	1/50	年月日	R8.6.24
航空自衛隊 那覇基地 施設隊			

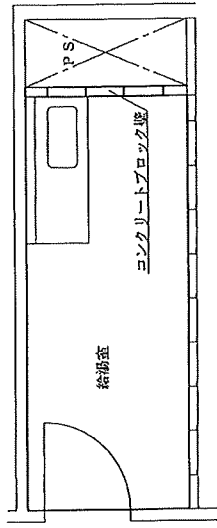


改修前 S=1/50

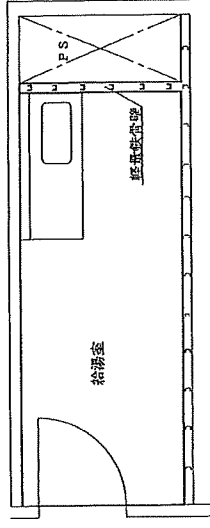


改修前 S=1/50

1F給湯室平面図

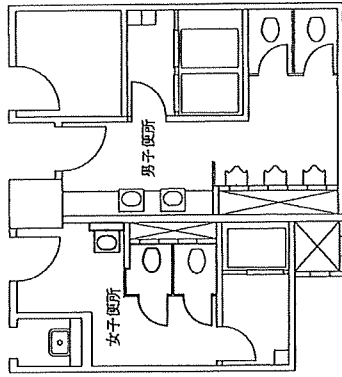


改修後 S=1/100

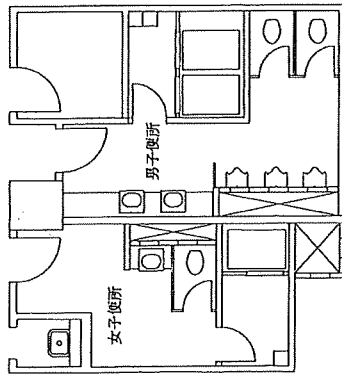


改修前 S=1/100

2F便所平面図

1F 案内図
S=1/500

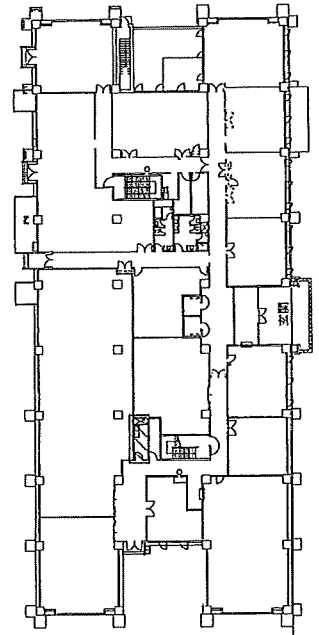

2F 北側
案内図 S=1/500

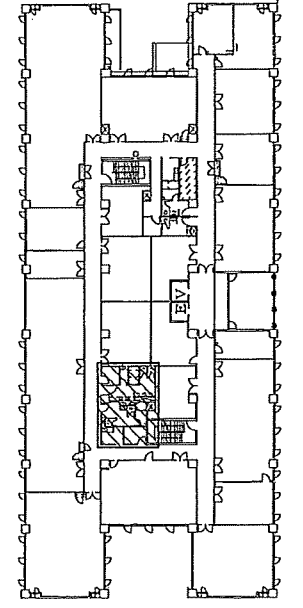

工事関係者以外観覧禁止


件名 合同庁舎便所改修工事

図面名称 2F便所平面図
1F給湯室平面図

図面番号 31/114


縮尺 図示 年月日 R8.6.24

航空自衛隊 那覇基地 施設隊

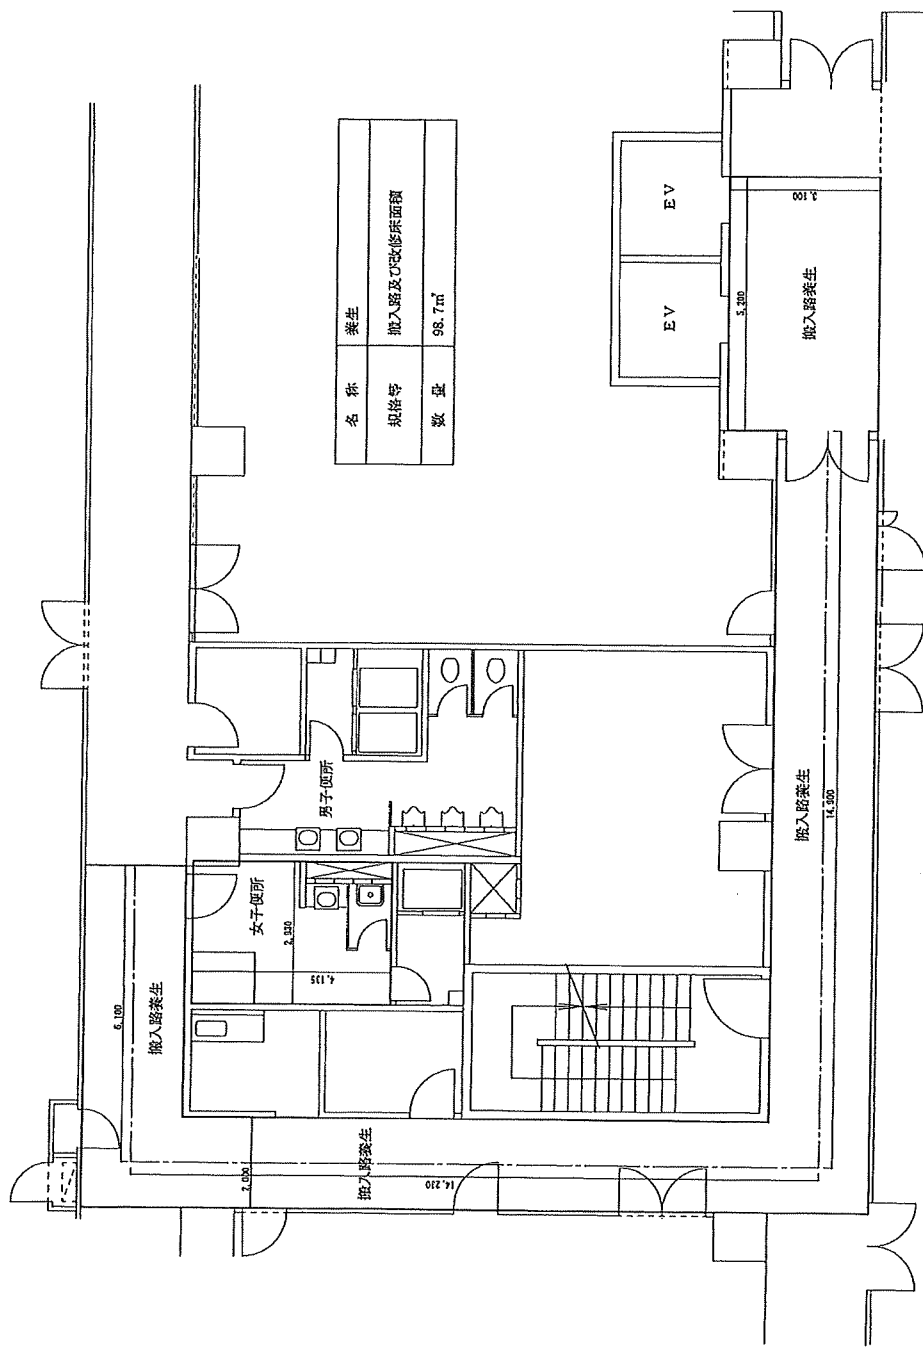


名称	数量	規格等
養生	98.7m ²	脱入路及び改修床面積




工事関係者以外閲覧禁止			
件名	合同庁舎便所改修工事		
図面名称	2F便所 仮設工詳細図	図面番号	32/114
縮尺	1/100	年月日	R8.6.24
航空自衛隊 那覇基地 施設隊			

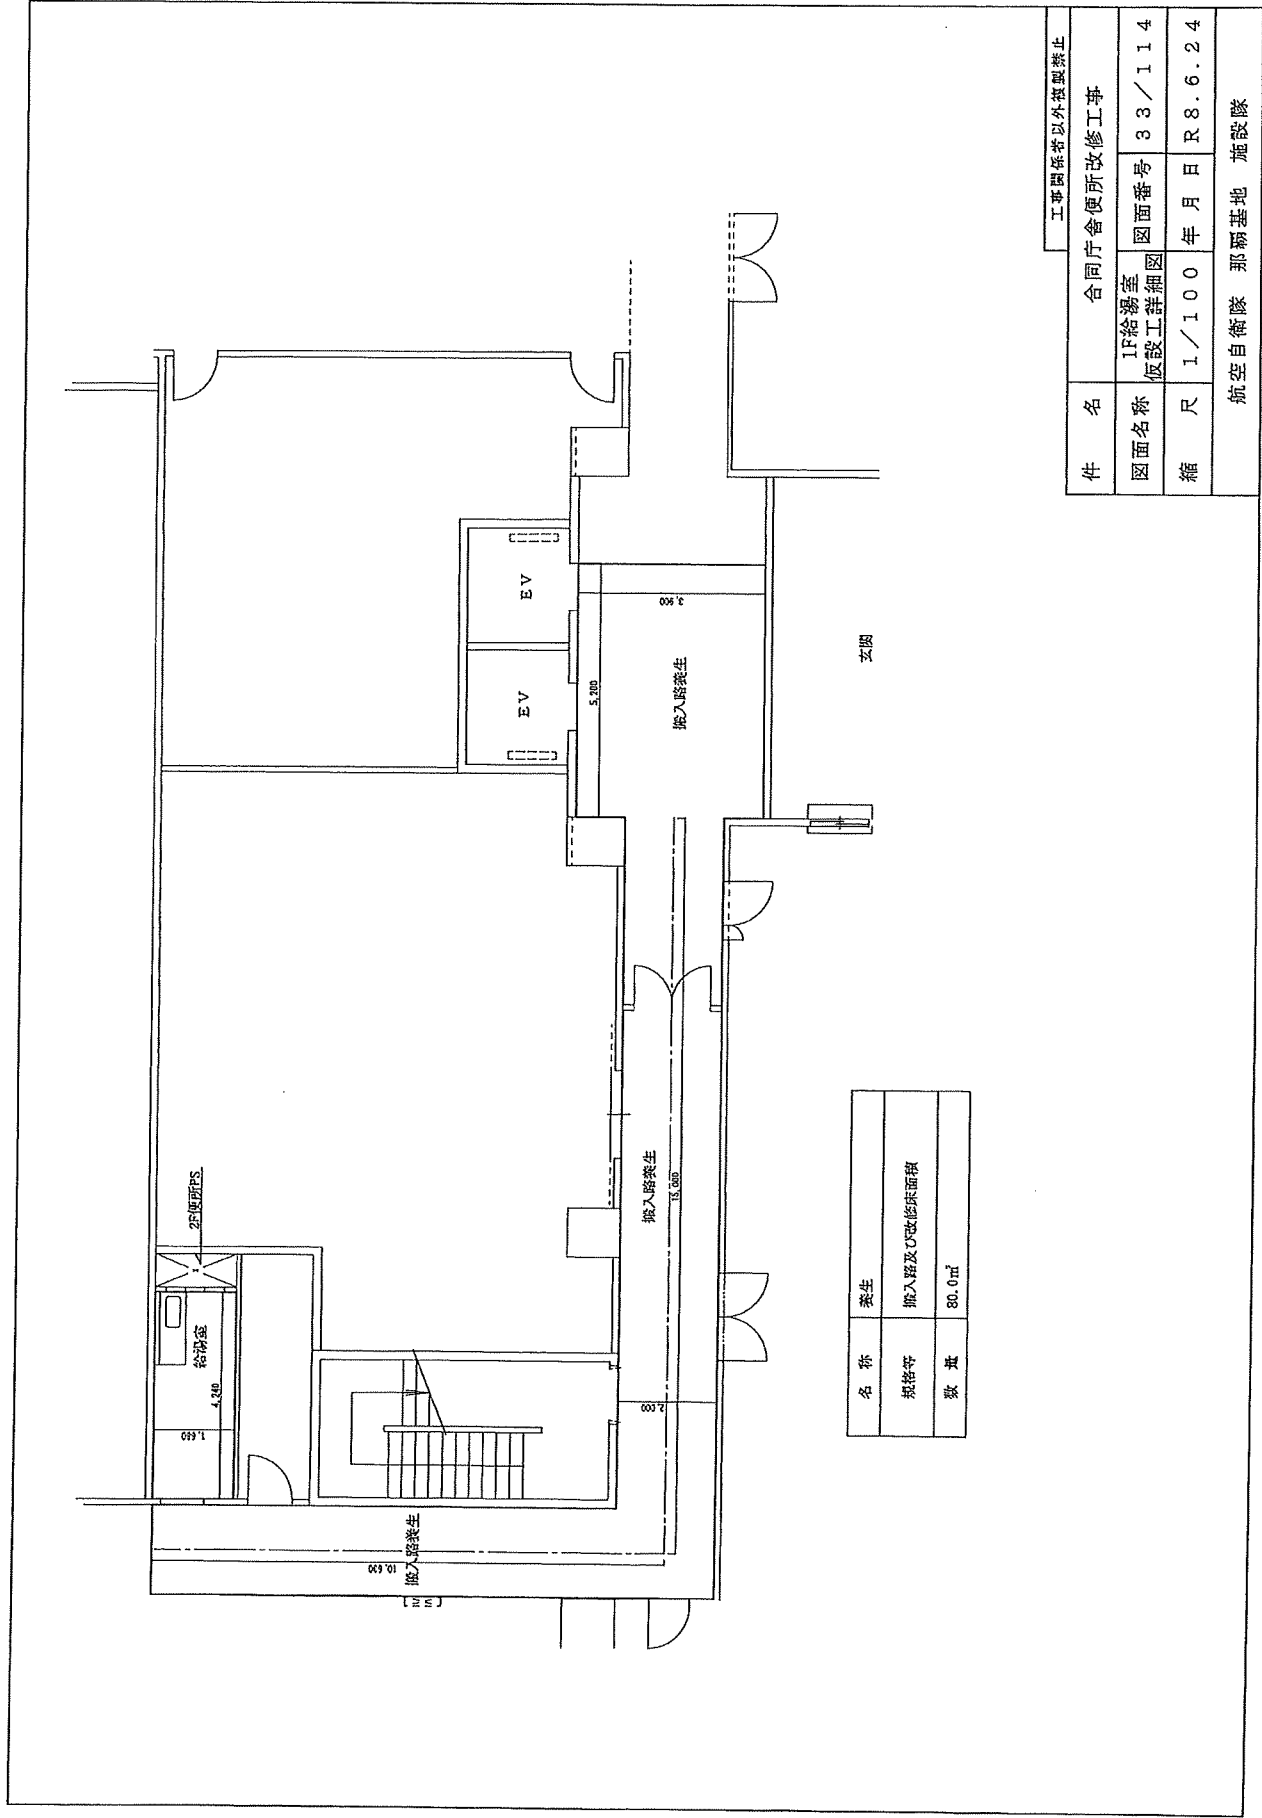

件名	工事関係者以外複製禁止		
図面名称	合同庁舎便所改修工事		
	1F給湯室	図面番号	33/114
縮尺	仮設工詳細図		
	1/100	年月日	R8.6.24
航空自衛隊 那覇基地 施設隊			

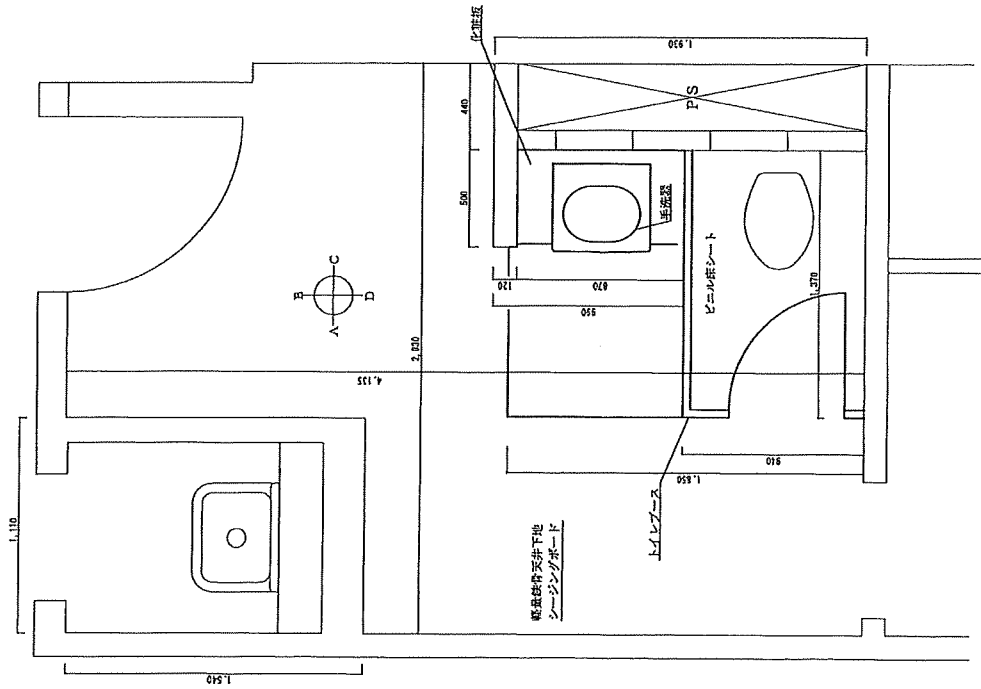

平面図 S=1/25

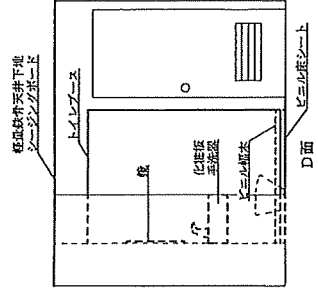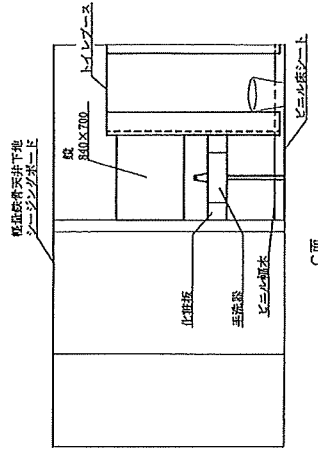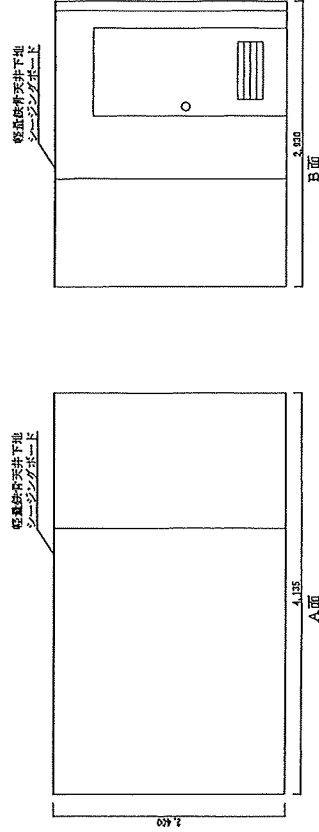

展開図 S=1/50

名称	手洗器	トイレブース	ビニル床シート	天井ボード	軽便式天井下地シーリングボード	ビニル板木
規格等	鏡、化粧板	H=1,820	t=2.5	シーリングボード	用リボルトは既存の宝珠利用	H=100
数量	1式	1式	2.5㎡	9.6㎡	9.6㎡	3.7㎡


工事関係者以外閲覧禁止

件名 合同庁舎便所改修工事

図面名称 2F便所 撤去工詳細図 図面番号 34/114

縮尺 図示 年月日 R8.6.24





航空自衛隊 那覇基地 施設隊

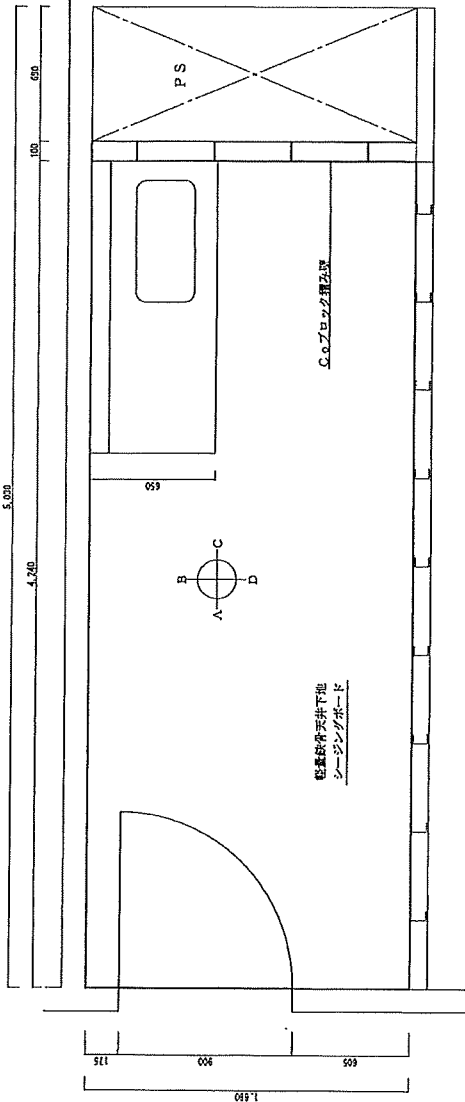

名称	天井ボード	C.O.ブロック壁立壁
規格等	シーリングボード	t=100
数量	8.5㎡	0.7㎡

名称	軽量鉄骨天井下地	ビニル板木
規格等	吊りボルトは既存のまま	H=100
数量	8.5㎡	1.7㎡

平面図 S=1/25

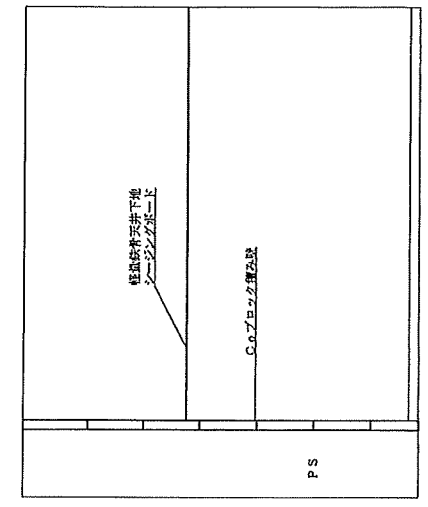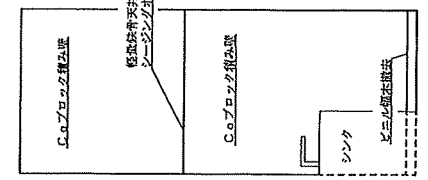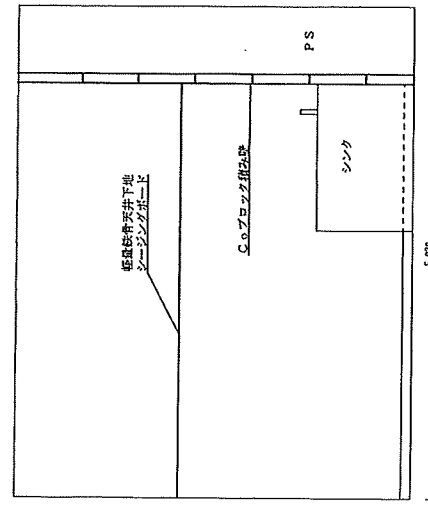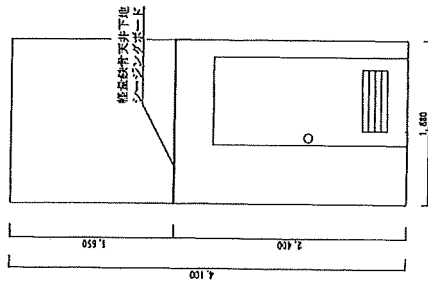

A面

B面


C面

D面


断面図 S=1/50

件名	工事関係者以外複製禁止
合同庁舎便所改修工事	
図面名称	1F給湯室 撤去工詳細図
図面番号	35/114
縮尺	図示
年月日	R8.6.24
施設隊	航空自衛隊 那覇基地 施設隊


名 称	要 点	軽鋼骨下地
規格等	けい鋼カルシウム板 (910×1,820 t=8)	65型
数 量	4.0㎡	4.0㎡
名 称	要 点	天井ボード
規格等	600角 開口部補強鉄筋含む 目透かし W=6	けい鋼カルシウム板 (910×910 t=6)
数 量	1式	8.5㎡
名 称	軽鋼骨天井下地	ビニル腐木
規格等	19型	H=100
数 量	8.5㎡	1.7m

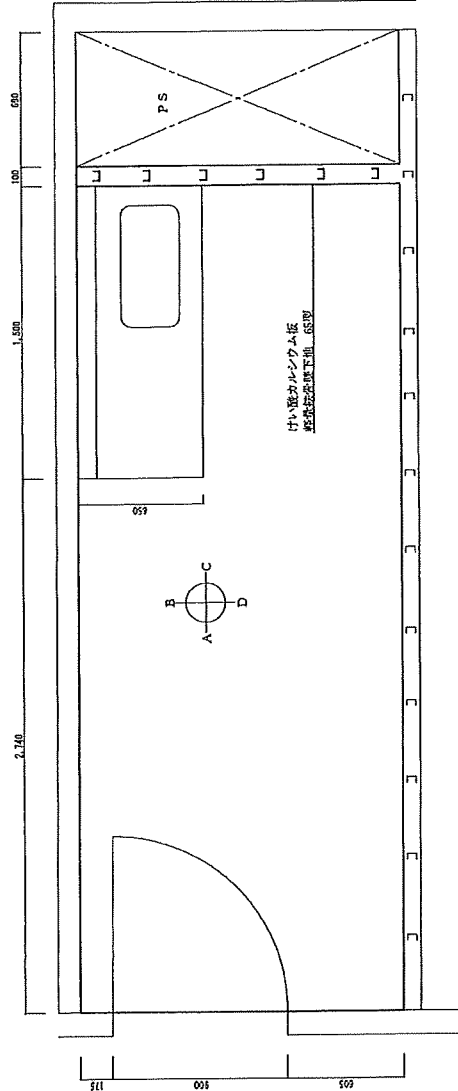


平面図 S=1/25

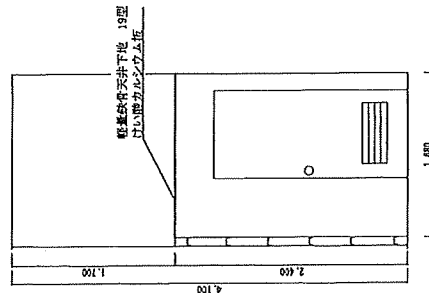


A面

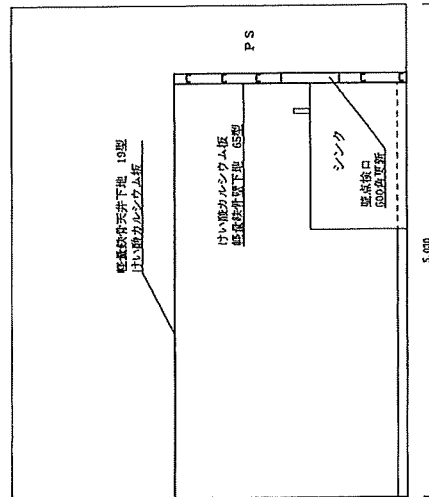

B面

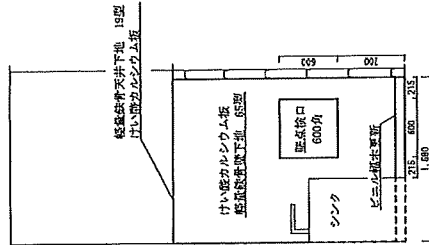


C面

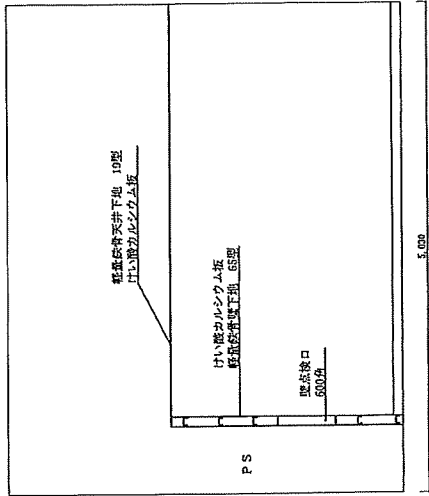


D面

展開図 S=1/50


件 名	合同庁会便所改修工事	工事関係者以外複製禁止
図面名称	1F給湯室 内装工事細図	図面番号 37/114
縮 尺	図 示	年 月 日 R8.6.24
航空自衛隊 那覇基地 施設隊		

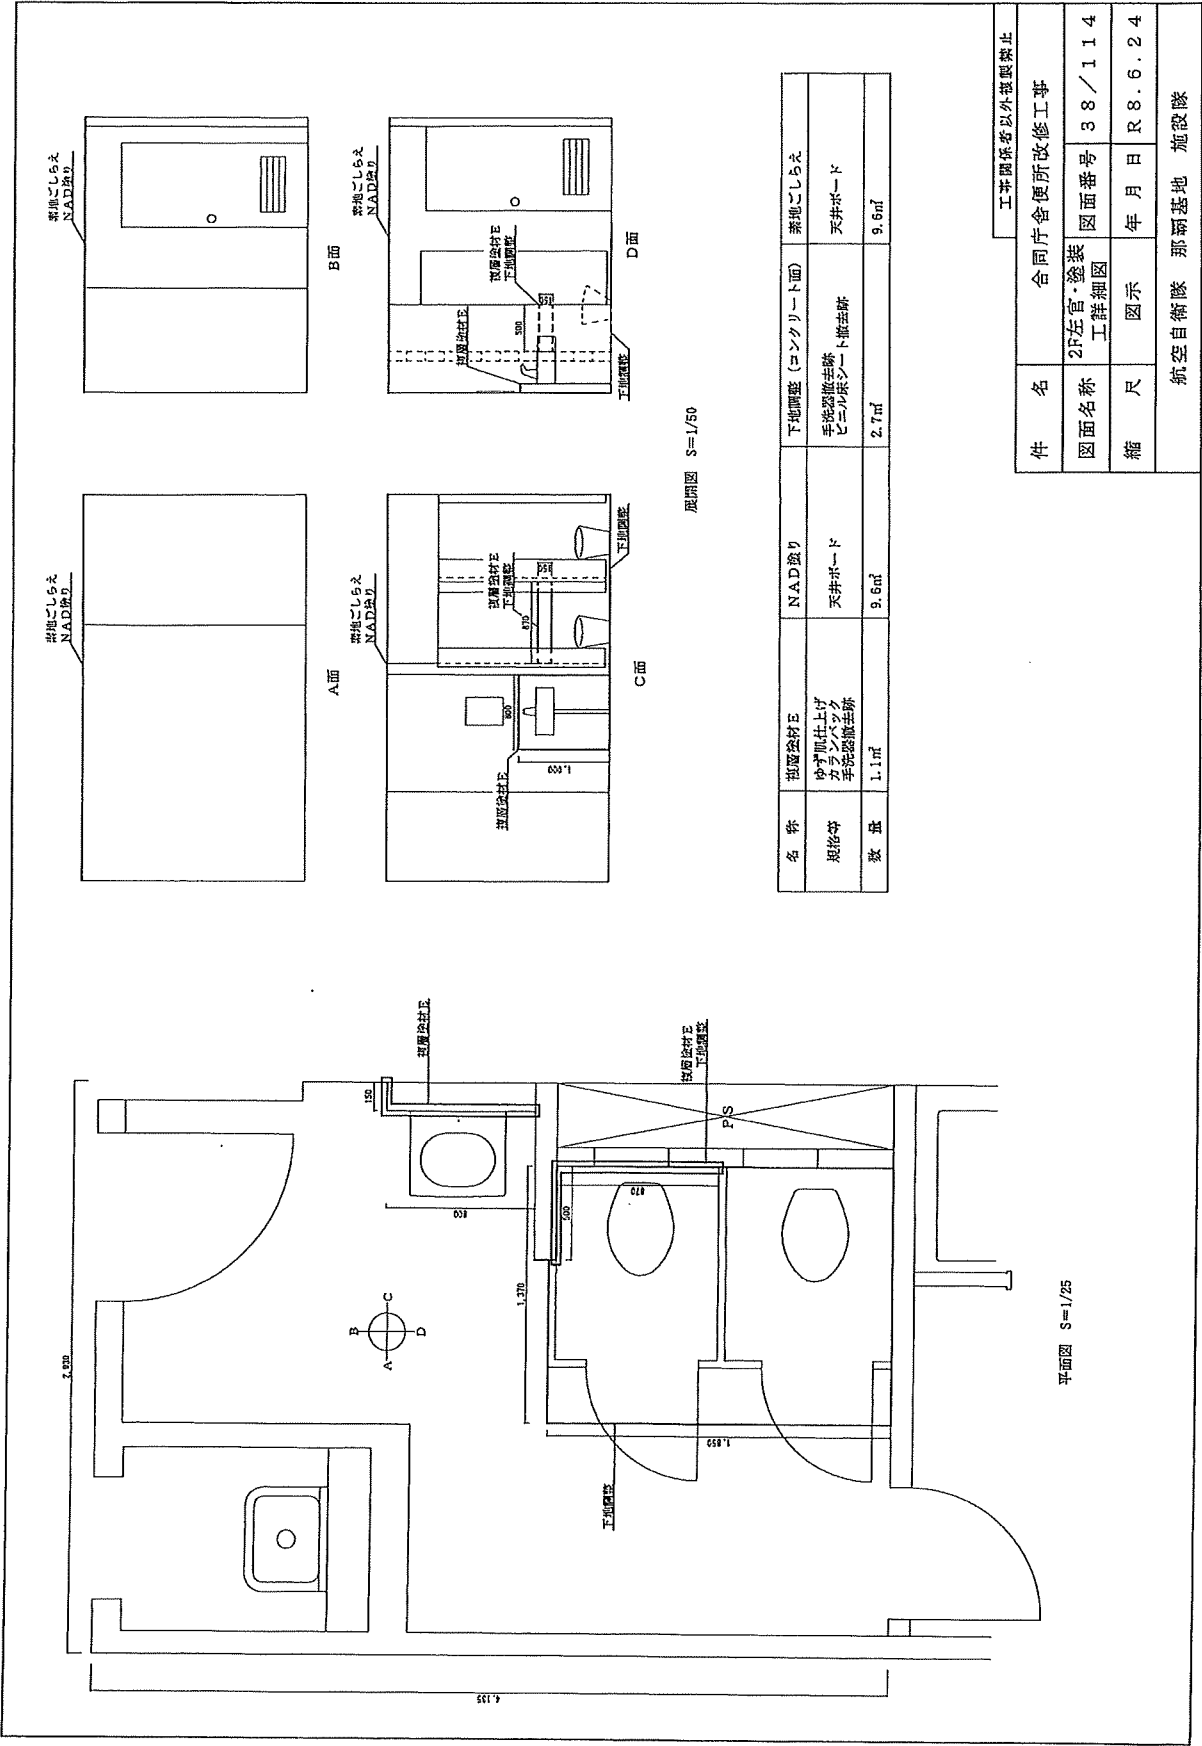


名 称	素地ごしらえ	NAD塗り
規格等	壁ボード 天井ボード	
数 量	12.5㎡	12.5㎡

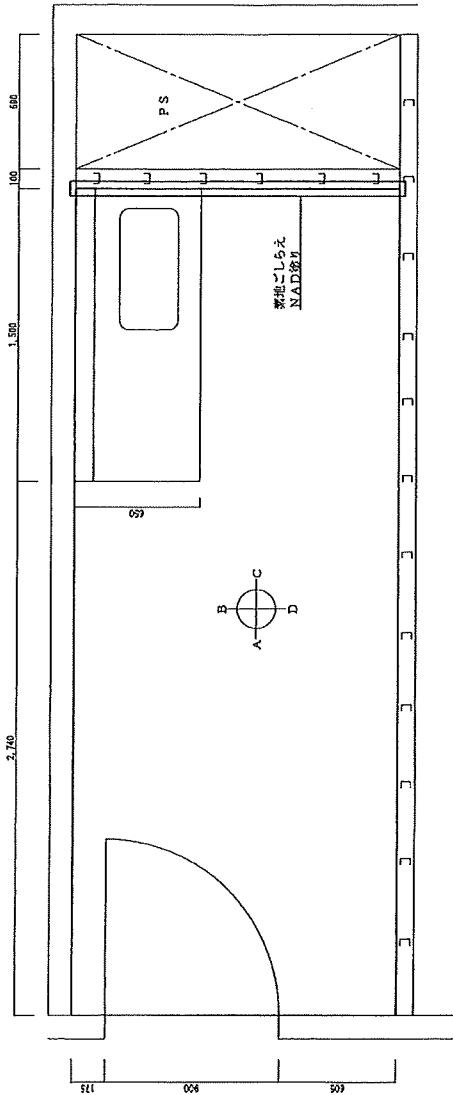


平面図 S=1/25

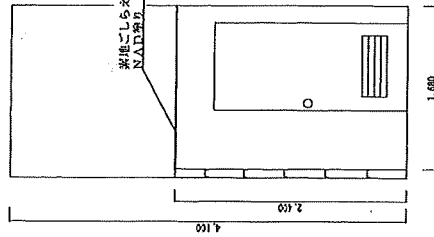


A面

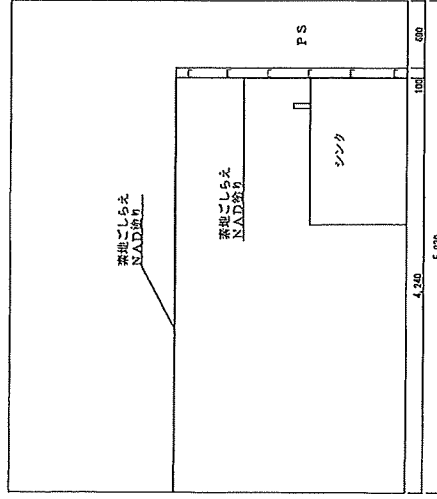

B面

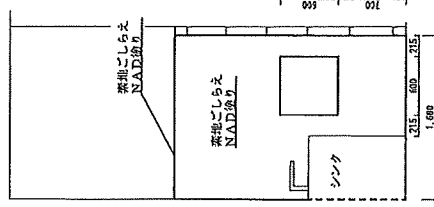

C面

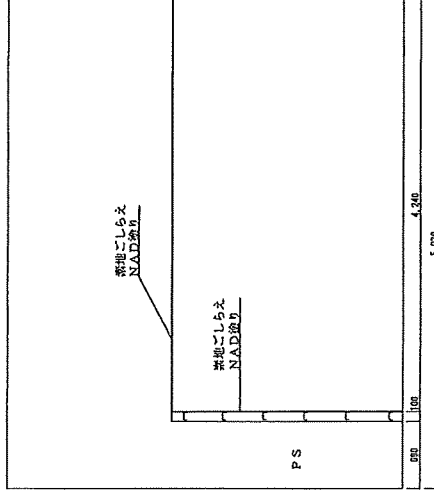


D面


展開図 S=1/50

件 名	工事関係者以外複製禁止		
図面名称	合同庁舎便所改修工事	1F給湯室	図面番号 39/114
縮 尺	図示	年月日 R8.6.24	
航空自衛隊 那覇基地 施設隊			

1F給湯室

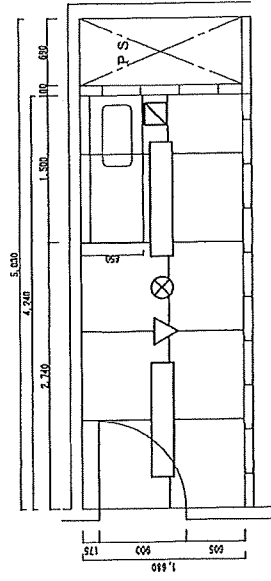

改修前

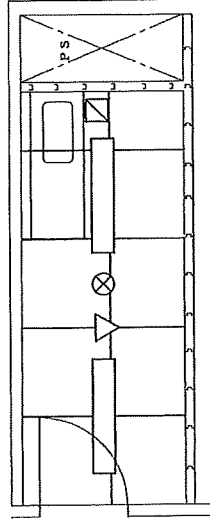


改修後

1F給湯室天井伏図

名称	シーリング
規格等	天井ボード目透かし部 MS-2 W=6 t=6
数量	18.5m

2F女子便所

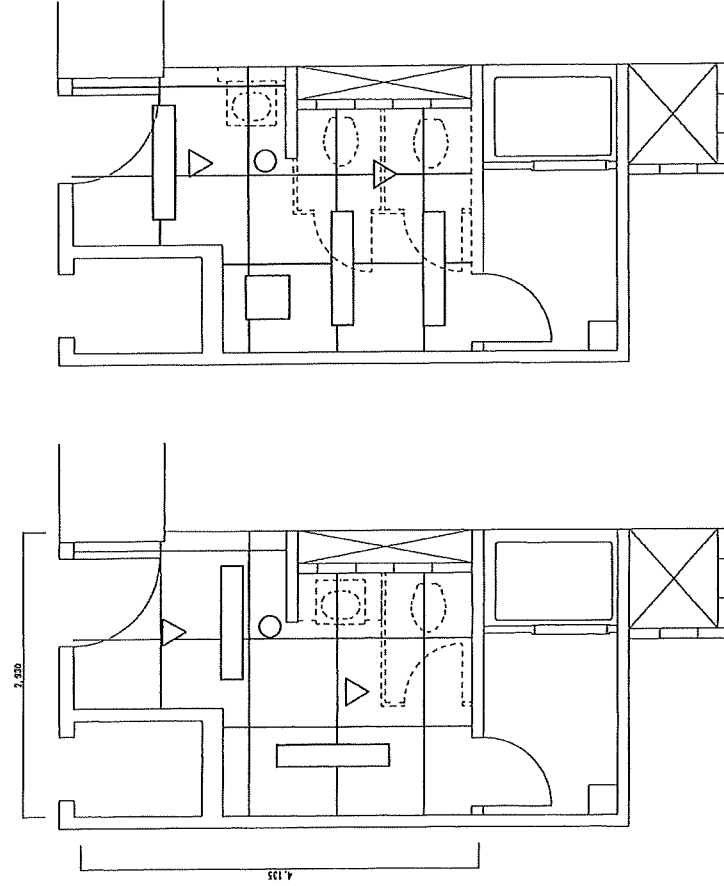

改修前

改修後


2F便所天井伏図

名称	シーリング
規格等	天井ボード目透かし部 MS-2 W=6 t=6
数量	24.1m


凡例	
照明器具	
スイッチ用センサー	
音響装置	
天井点検口	
シーリング	
火災報知器	
吸込口	

件名	合同庁舎便所改修工事
図面名称	天井伏せ図
図面番号	40/114
縮尺	1/50
年月日	R8.6.24
施設隊	航空自衛隊 那覇基地 施設隊


工事関係者以外複製禁止

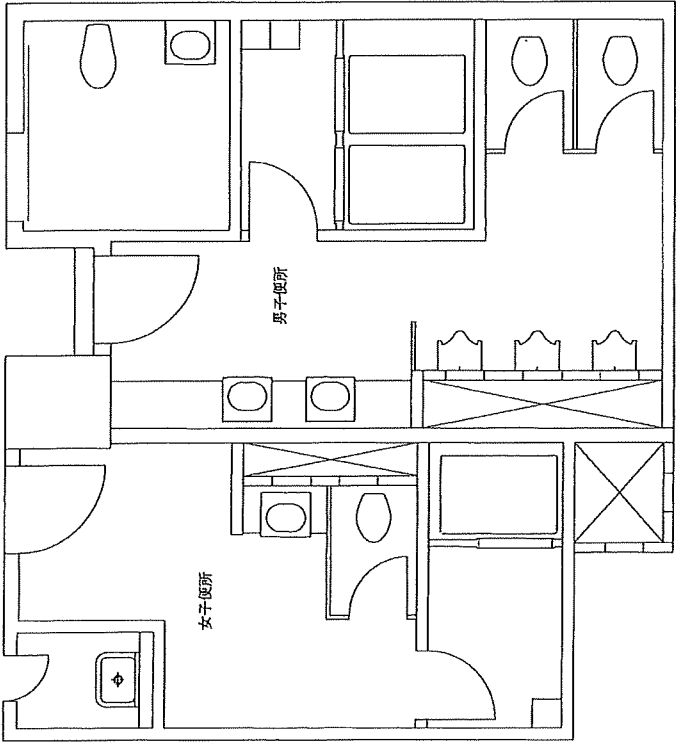


改修前 S=1/50

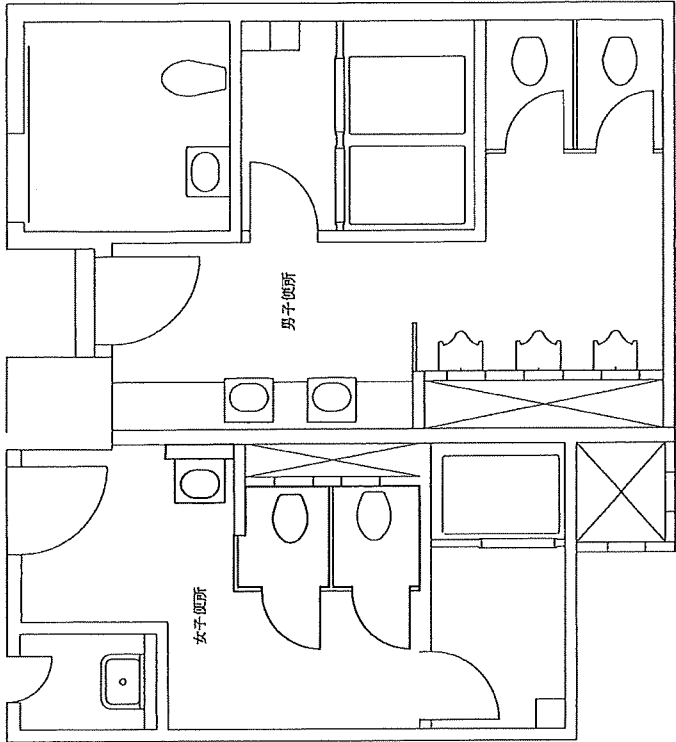

改修後 S=1/50


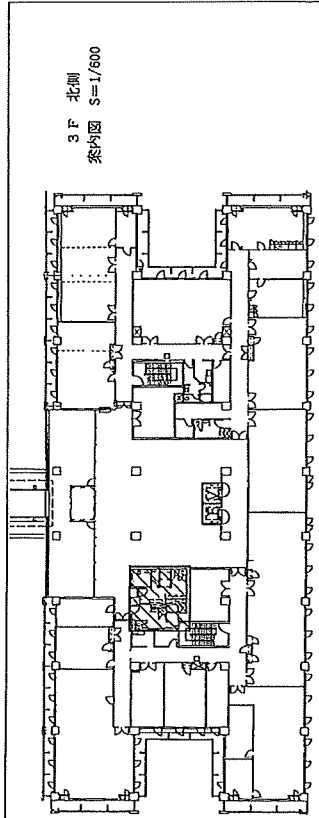


工事関係者以外観覧禁止			
件名	合同庁舎便所改修工事		
図面名称	3F便所平面図	図面番号	41/114
縮尺	図示	年月日	R8.6.24
航空自衛隊 那覇基地 施設隊			

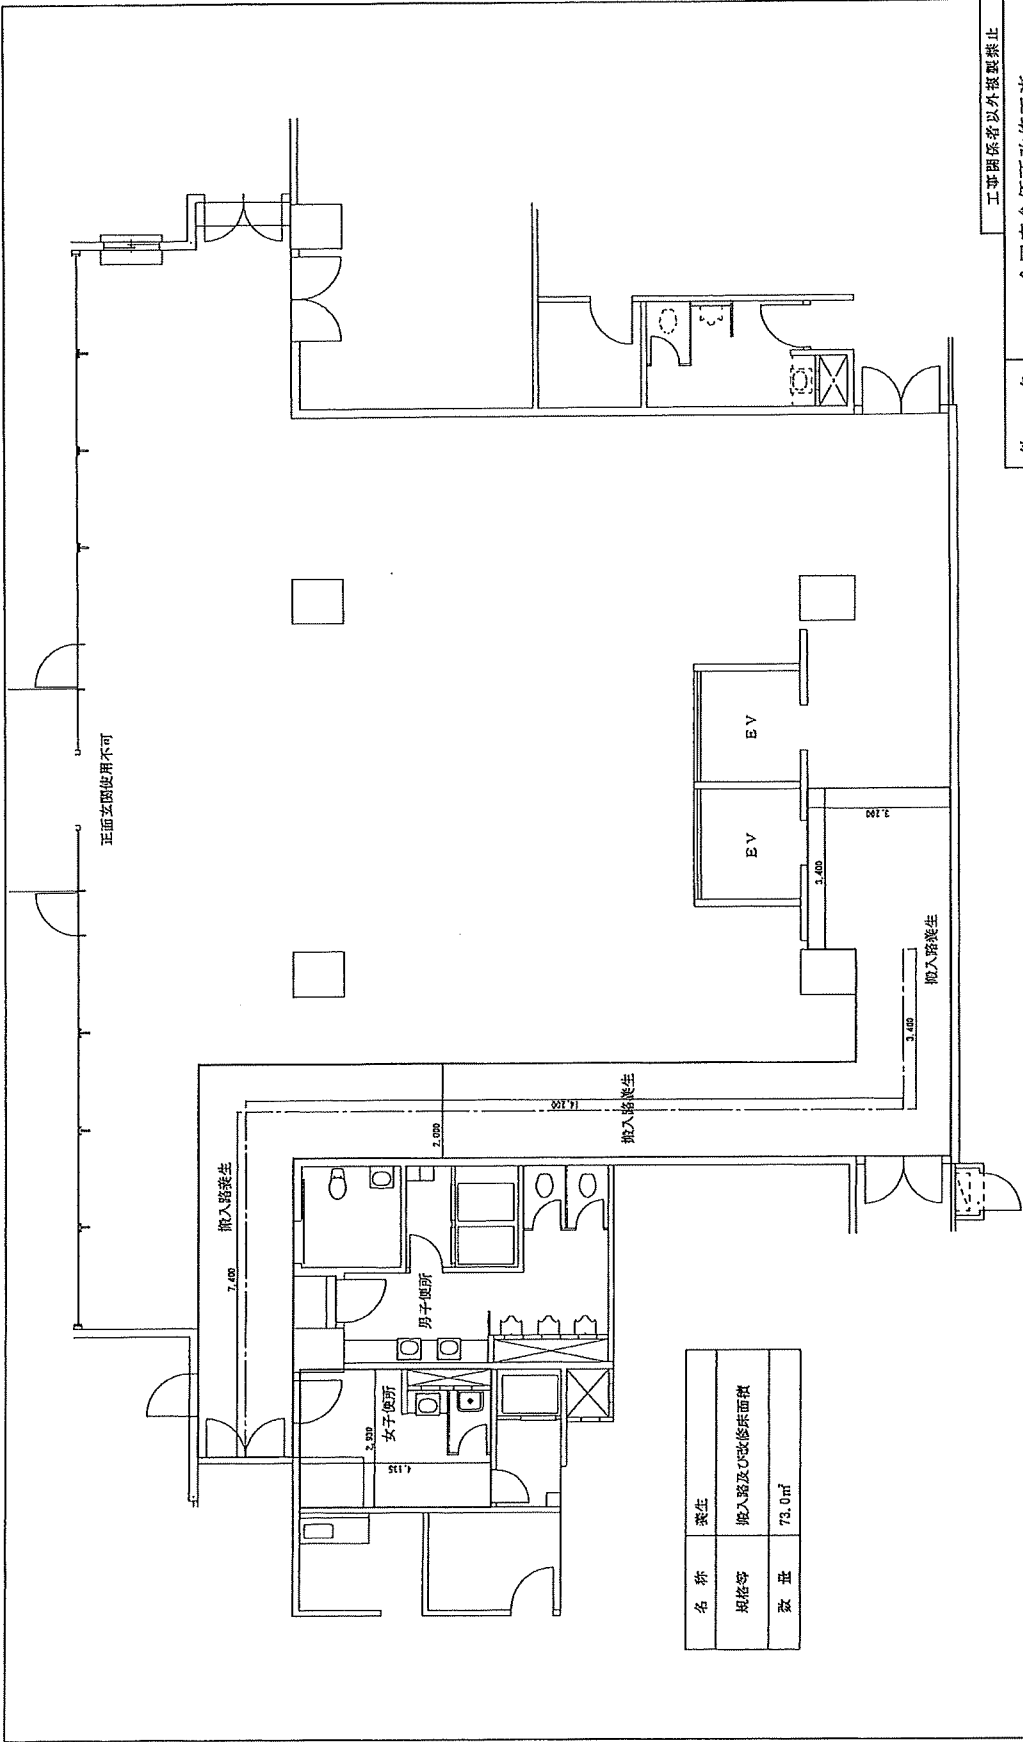

名称	養生
規格等	掘入路及び改修床面積
数量	72.0㎡

工事関係者以外閲覧禁止			
件名	合同庁舎便所改修工事		
図面名称	3P版設工詳細図	図面番号	42/114
縮尺	1/100	年月日	R8.6.24
航空自衛隊 那覇基地 施設隊			

  


名称	手洗器	トイレブース	ビニル床シート	天井ボード	壁面緑骨天井下地	天井点検口
規格等	鉄、化粧板	H=1,820	t=2.5	シーリングボード	吊りボルトは 設計のままで利用	450mm角
数量	1式	1式	2.5㎡	9.6㎡	9.6㎡	1ヶ所
名称	ビニル隔木					
規格等	H=100					
数量	3.7m					

工事関係者以外掲載禁止

合同庁舎便所改修工事


航空自衛隊 那霸基地 施設隊	
縮 尺	圖 示 年 月 日 R 8 . 6 . 2 4
圖面名稱	3F撤去工 詳細圖
件 名	合同庁舍便所改修工事
工事図紙省以外複製禁止	

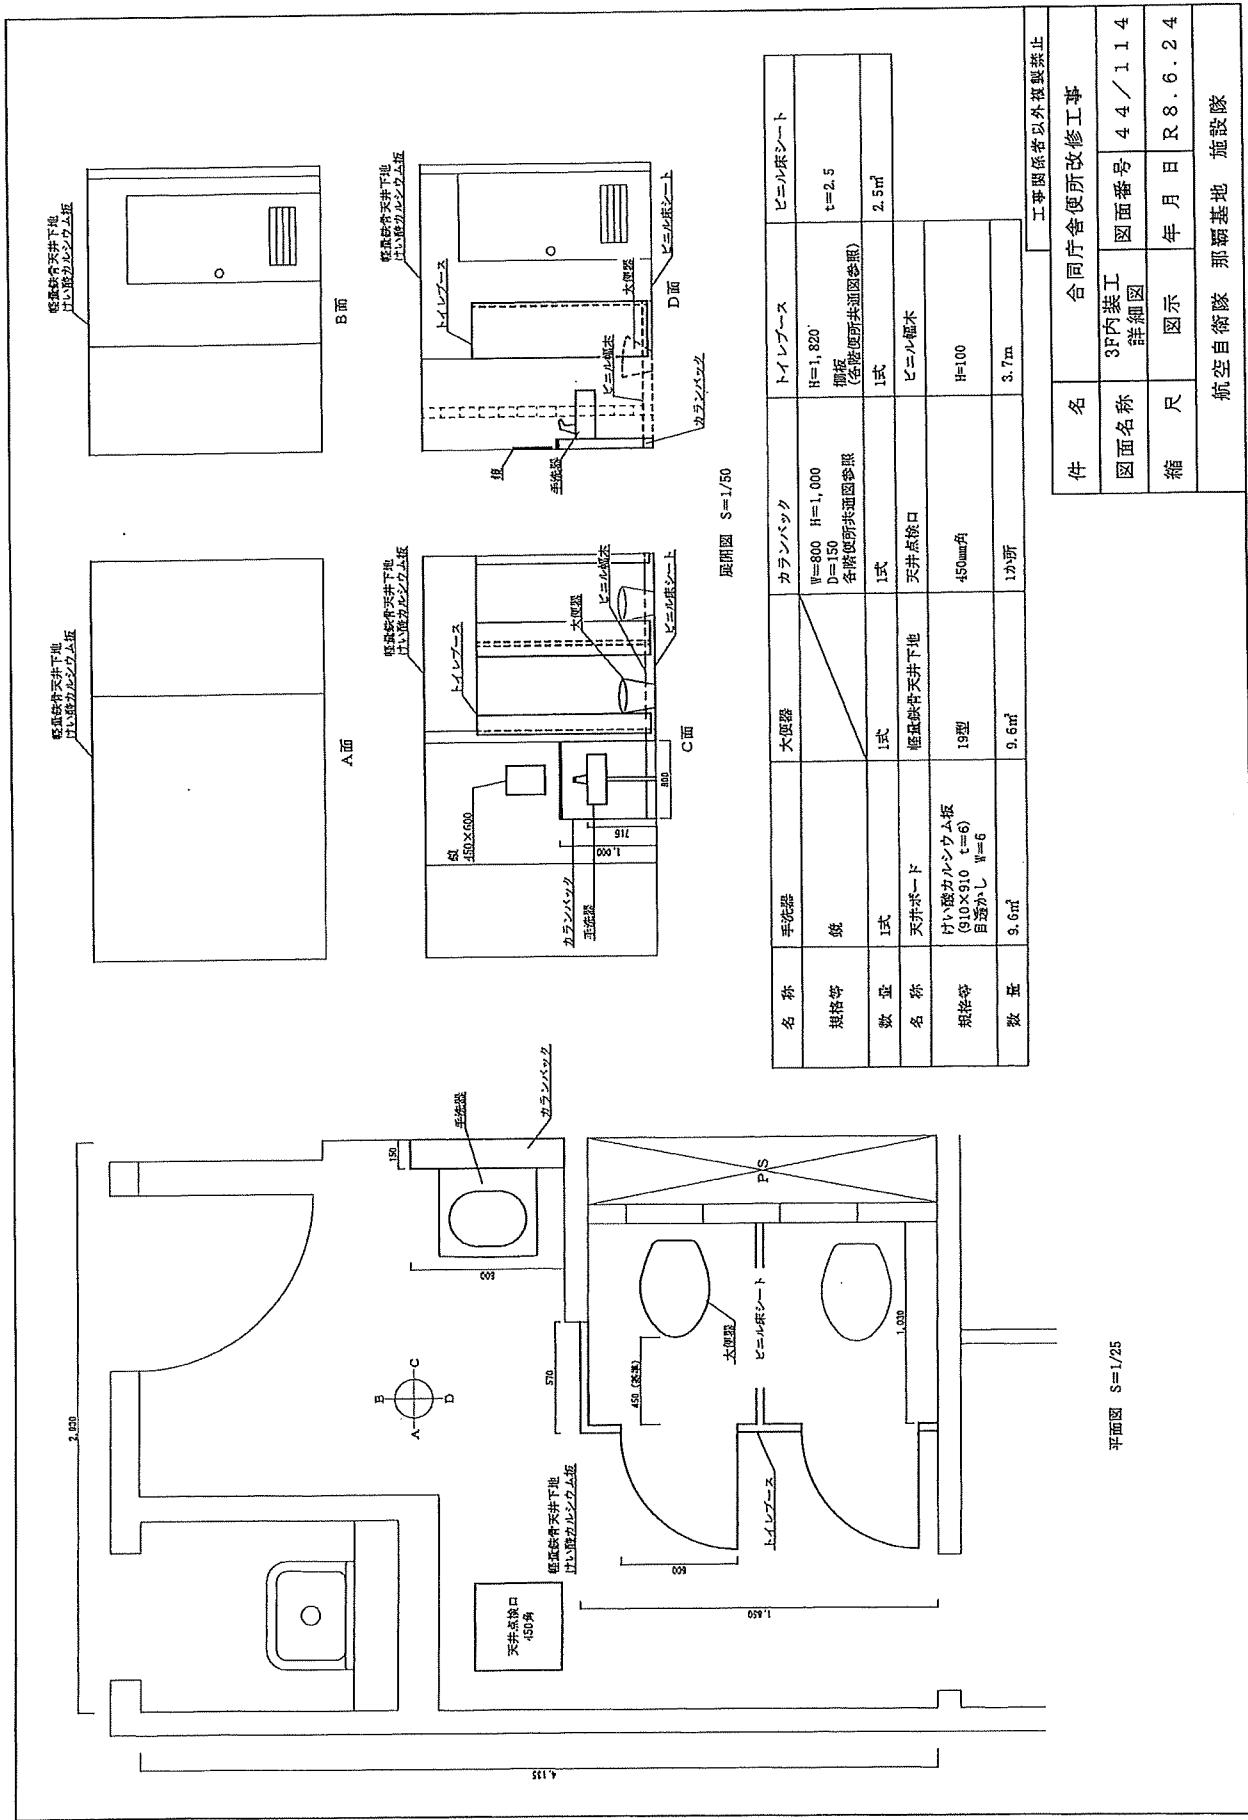

名称	車椅子	大便器	カラシバック	トイレブース	ビニル床シート
規格等	鏡		W=800 H=1,000 D=150 各階便所共通図参照	H=1,820 棚板 (各階便所共通図参照)	t=2.5
数量	1式	1式	1式	1式	2.5㎡
名称	天井ボード	軽鉄骨天井下地	天井点検口	ビニル板木	
規格等	けいぞうカラシバック (910×910 t=6) 自透かし W=6	19型	450mm角	H=100	
数量	9.6㎡	9.6㎡	1ヶ所	3.7㎡	


工事関係者以外複製禁止	
件名	合同庁舎便所改修工事
図面名称	3F内装工 詳細図
縮尺	図示
年月日	R 8.6.24
航空自衛隊 那覇基地 施設隊	

平面图 S=1/25

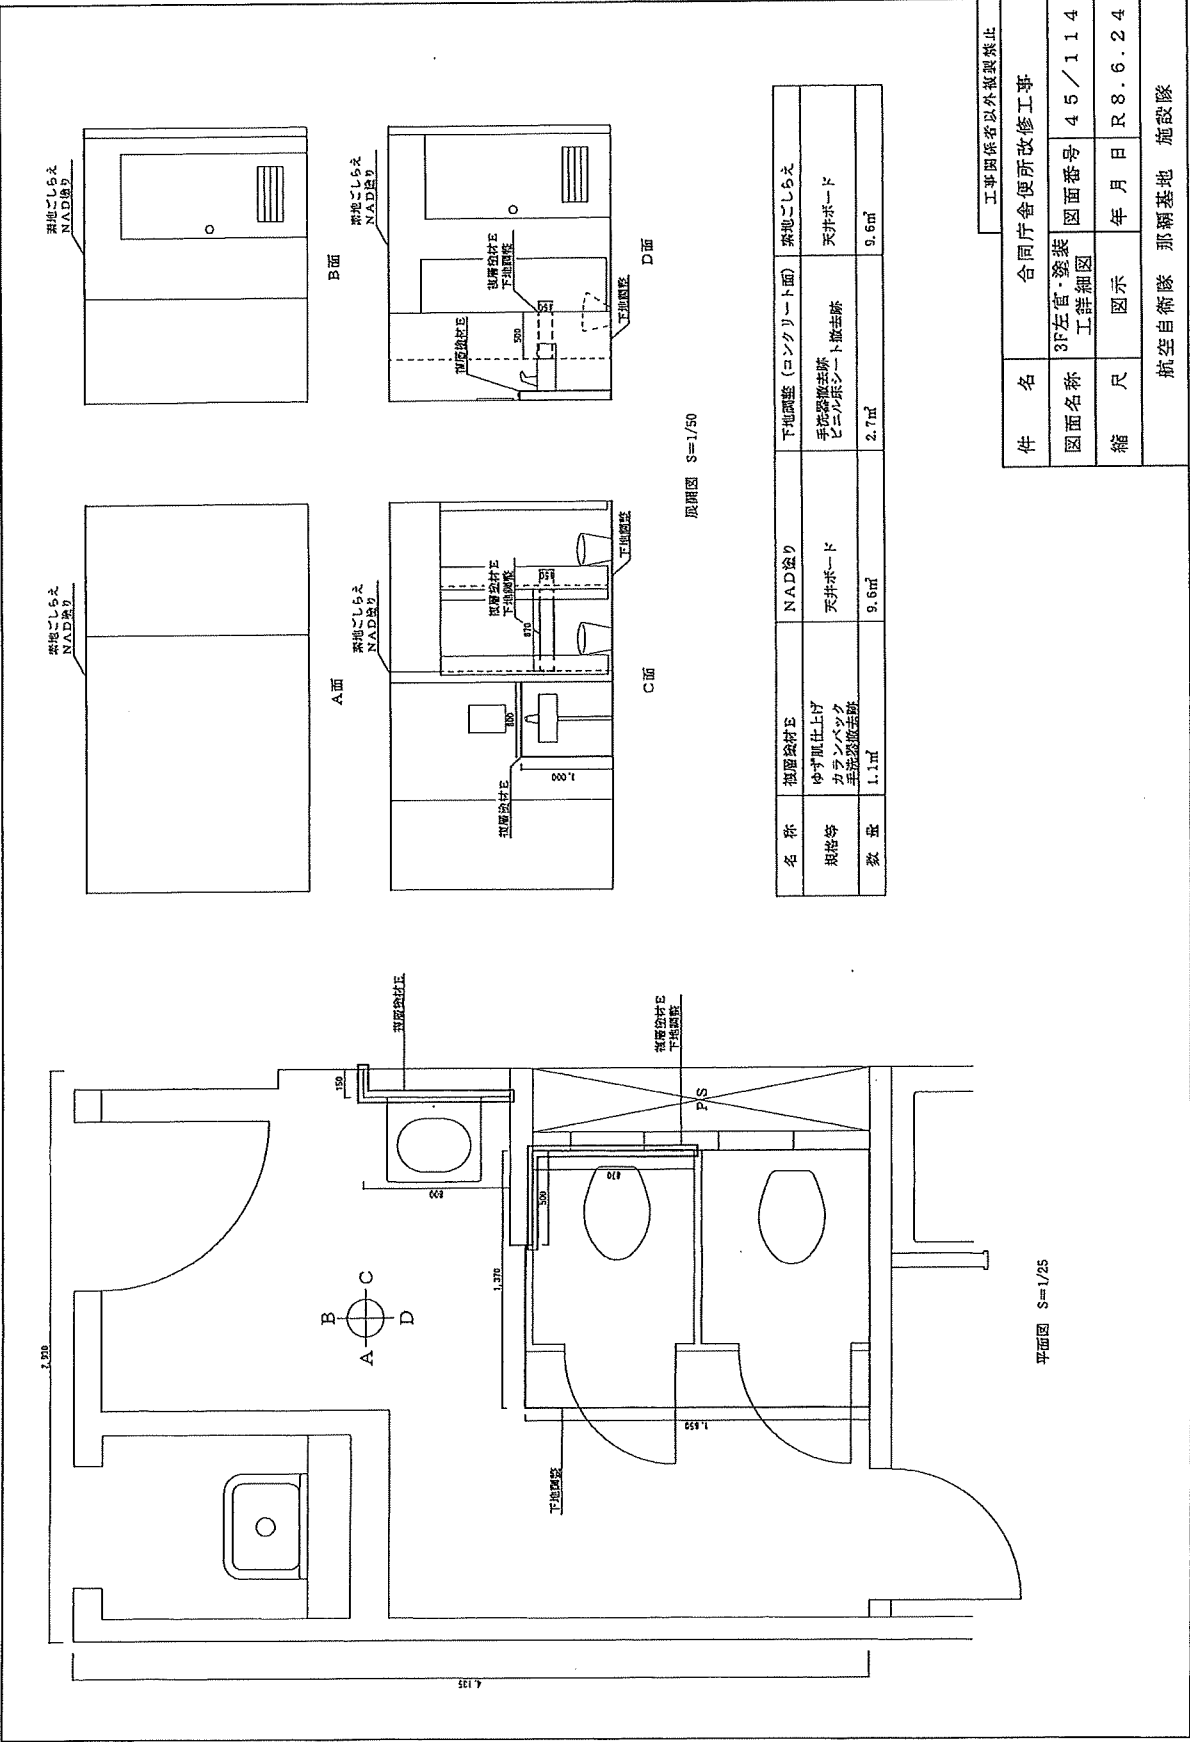


名 称	洗面台E	NAD入り	下地調整 (コンクリート面)	洗面台E
規格等	ゆず肌仕上げ ガラパンベック 手洗器取付	天井ボード	手洗器取付 ビニル床シート敷き	天井ボード
数 量	1.1㎡	9.6㎡	2.7㎡	9.6㎡

工事関係者以外閲覧禁止			
件 名	合同庁舎便所改修工事		
図面名称	3F左官・塗装 工詳細図	図面番号	45/114
縮 尺	図示	年 月 日	R 8. 6. 2 4
航空自衛隊 那覇基地 施設隊			

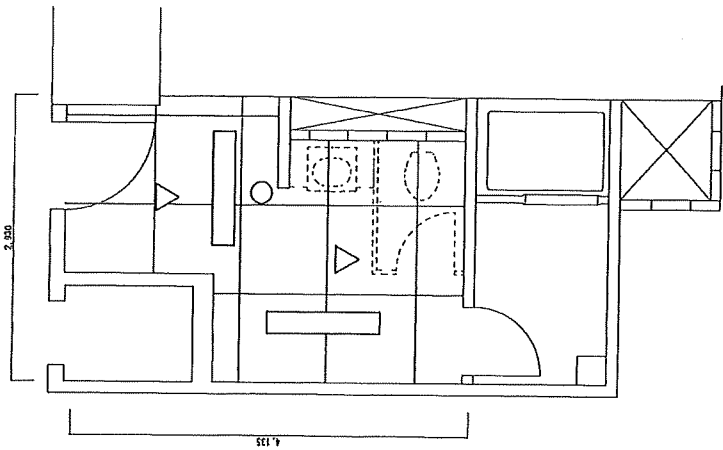

改修前

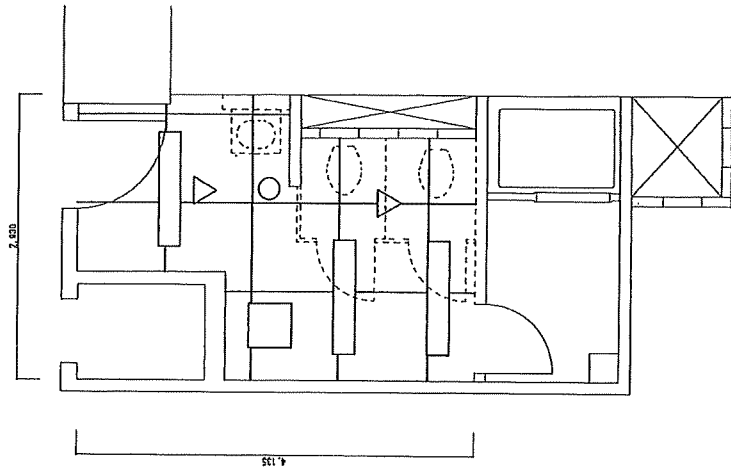


改修後

名称	シーリング
規格等	天井ボード目透かし部 IS-2 W=6 t=6
数量	24.1m


凡例	
照明器具	□
スイッチ用センサー	▽
音響装置	○
天井点検口	□
シーリング	—

工事関係者以外視察禁止


件名	合同庁舎便所改修工事		
図面名称	3F天井伏せ図	図面番号	46/114
縮尺	1/50	年月日	R8.6.24
航空自衛隊 那覇基地 施設隊			

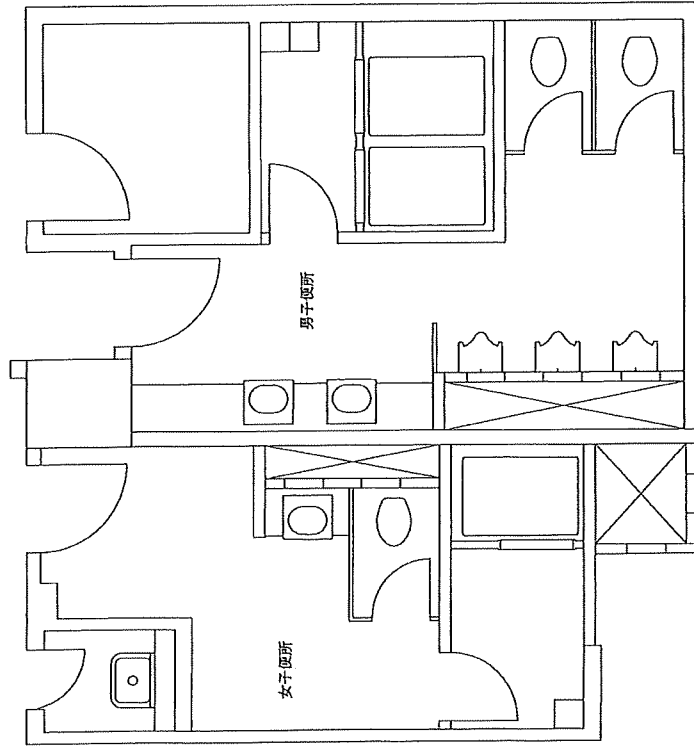

改修前 S=1/50

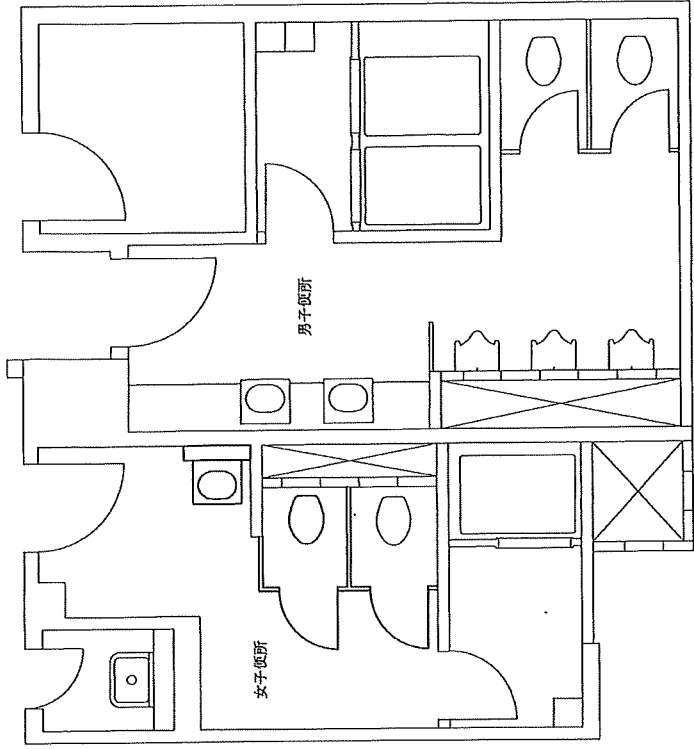



改修後 S=1/50

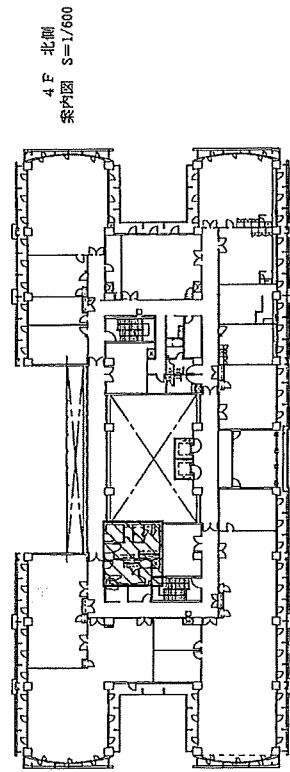




4 F 北側
案内図 S=1/600

工事関係者以外閲覧禁止			
件名	合同庁舎便所改修工事		
図面名称	4F便所平面図	図面番号	47/114
縮尺	図示	年月日	R8.6.24
航空自衛隊 那覇基地 施設隊			

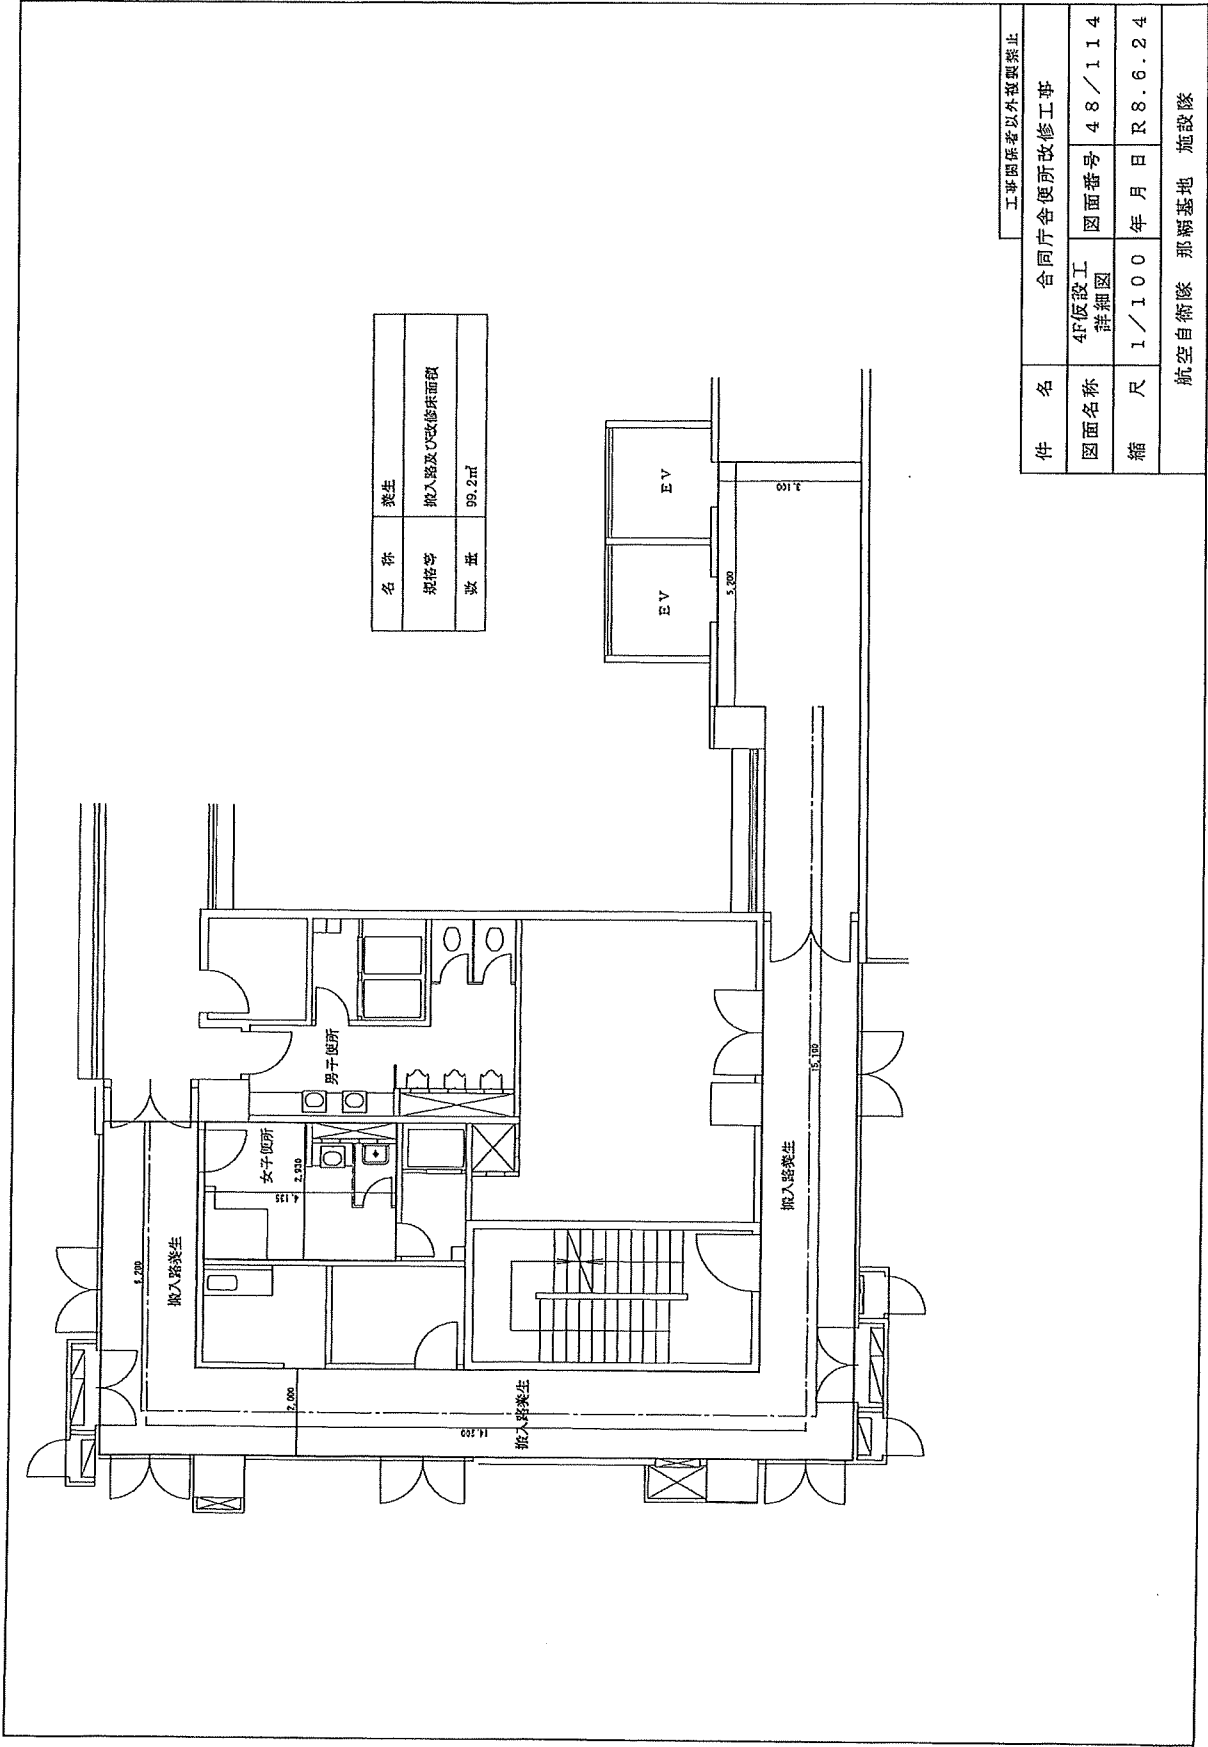

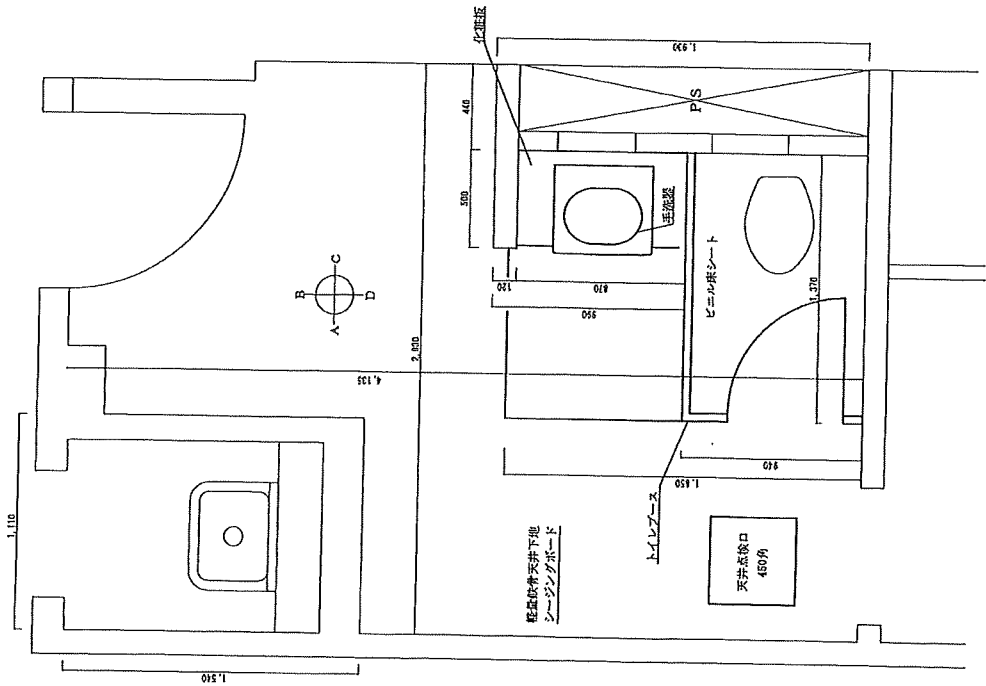

平面図 S=1/25

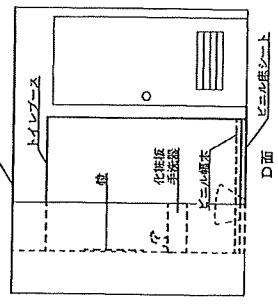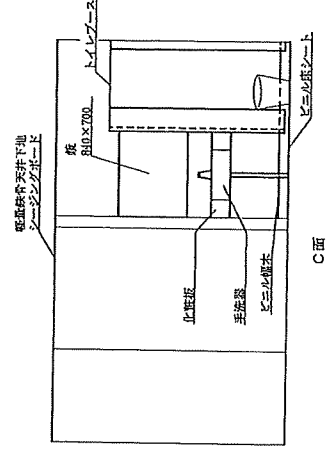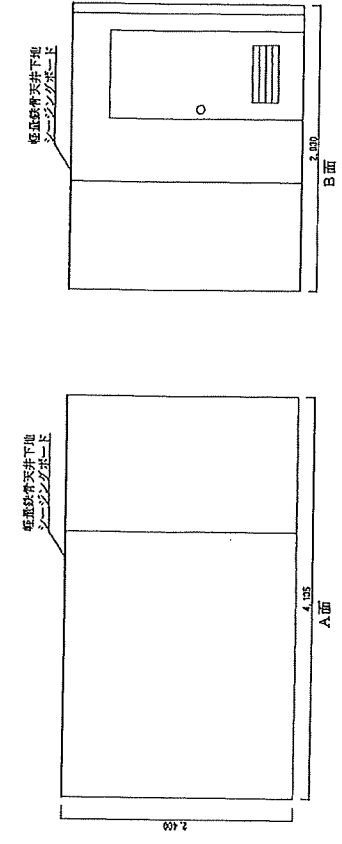


展開図 S=1/50


名称	手洗器	トイレブース	ビニル張シート	天井ボード	化粧板天井下地	天井点検口
規格等	鏡、化粧板	H=1,820	t=2.5	シーリングボード	吊りボルトは既存のものを再利用	450mm角
数量	1式	1式	2.5㎡	9.6㎡	9.6㎡	1か所
名称	ビニル板木					
規格等	H=100					
数量	3.7m					

工事関係者以外閲覧禁止

件名	合同庁舎便所改修工事	
図面名称	4F撤去工詳細図	図面番号 49/114
縮尺	図示	年月日 R8.6.24
航空自衛隊 那覇基地 施設隊		

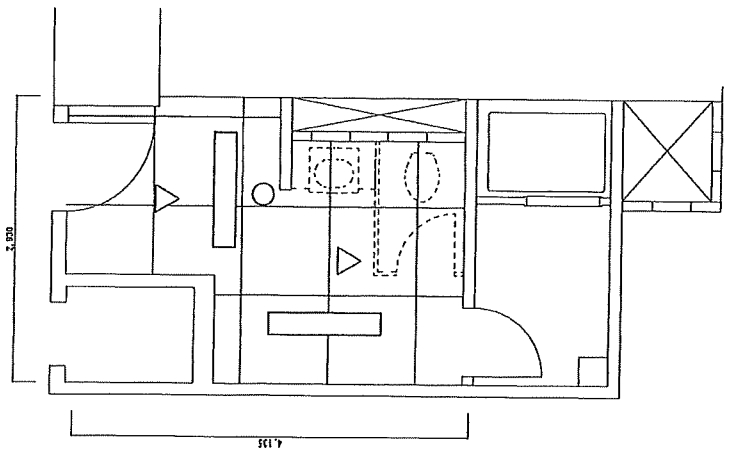

改修前

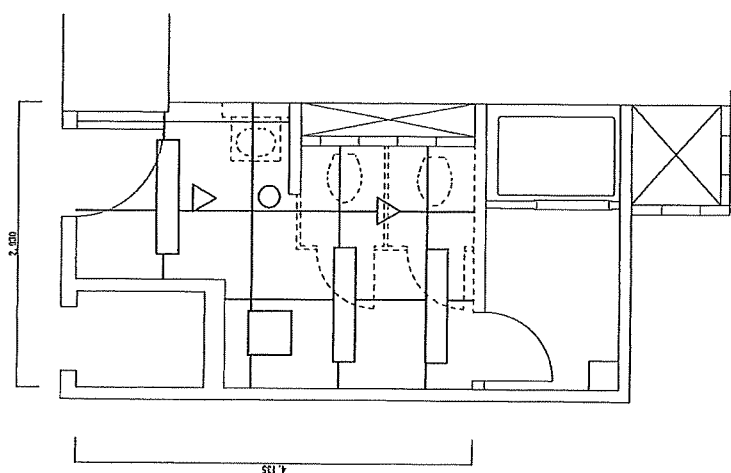


改修後

名称	シーリング
規格等	天井ボード目透かし部 MS-2 W=6 t=6
数量	24.1m


照明器具	
スイッチ用センサー	
音響装置	
天井点検口	
シーリング	

凡例


工事関係者以外複製禁止			
件名	合同庁舎便所改修工事		
図面名称	4F天井伏せ図	図面番号	52/114
縮尺	1/50	年月日	R8.6.24
航空自衛隊 那覇基地 施設隊			

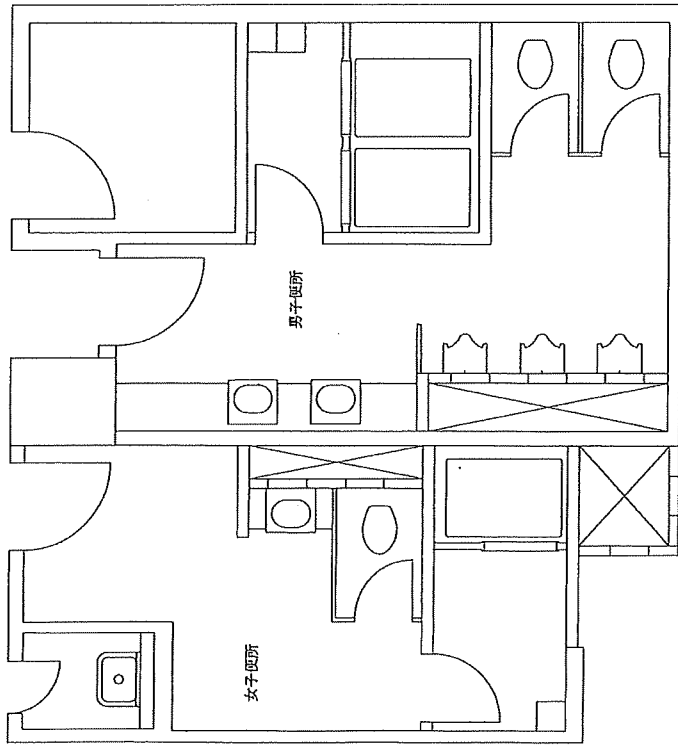

改修前 S=1/50

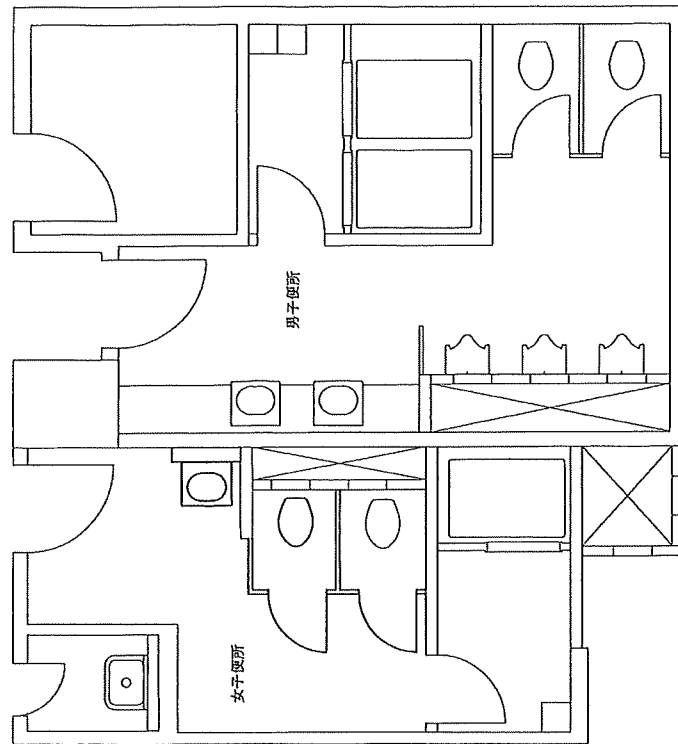


改修後 S=1/50

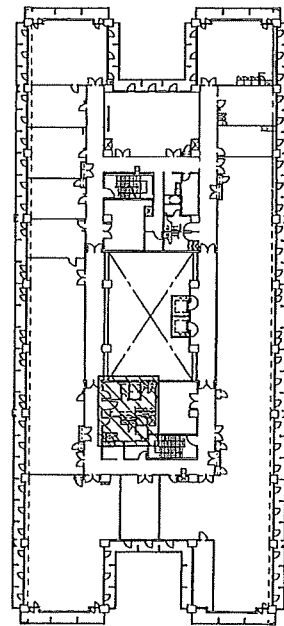


5F 北側
案内図 S=1/600



工事関係者以外閲覧禁止			
件名	合同庁舎便所改修工事		
図面名称	5F便所平面図	図面番号	53/114
縮尺	図示	年月日	R8.6.24
航空自衛隊 那覇基地 施設隊			

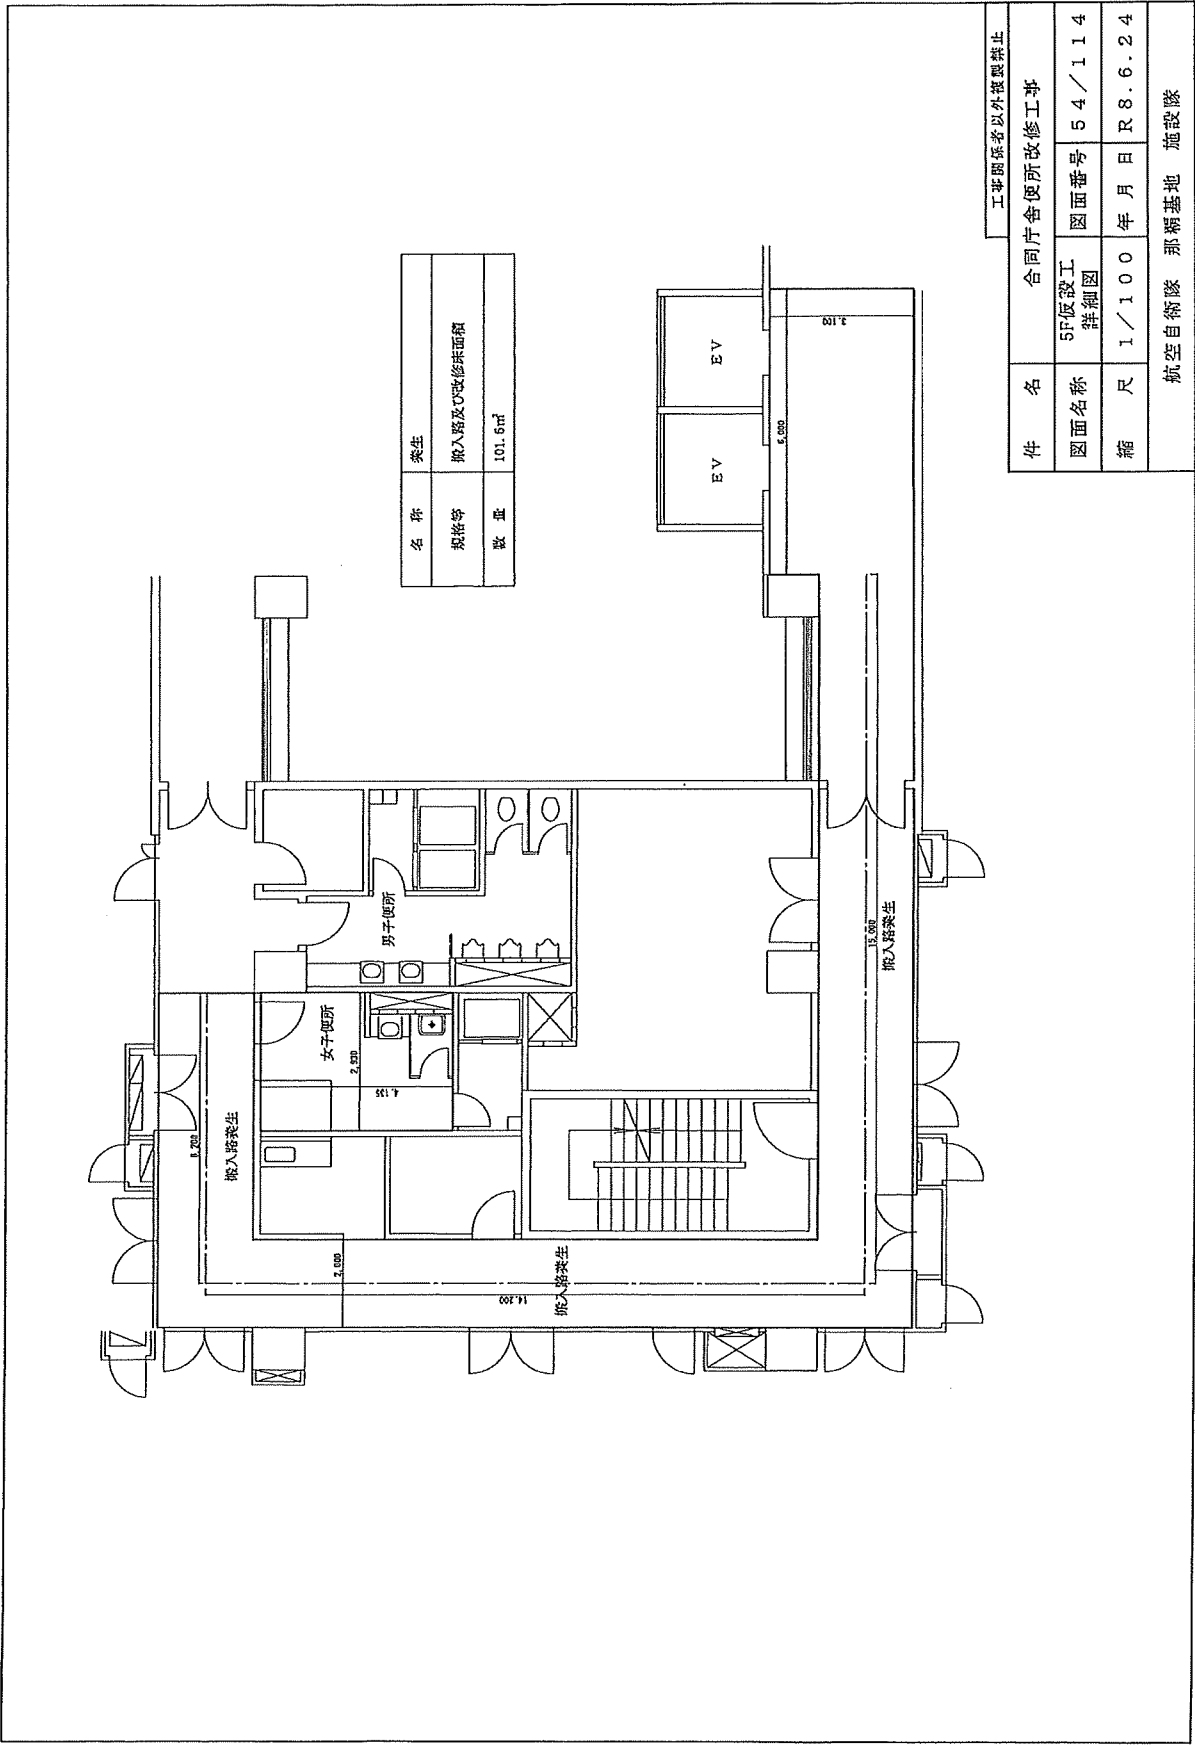

工事関係者以外複製禁止	
件名	合同庁舎便所改修工事
図面名称	5F仮設工詳細図
縮尺	1/100
年月日	R8.6.24
航空自衛隊 那覇基地 施設隊	

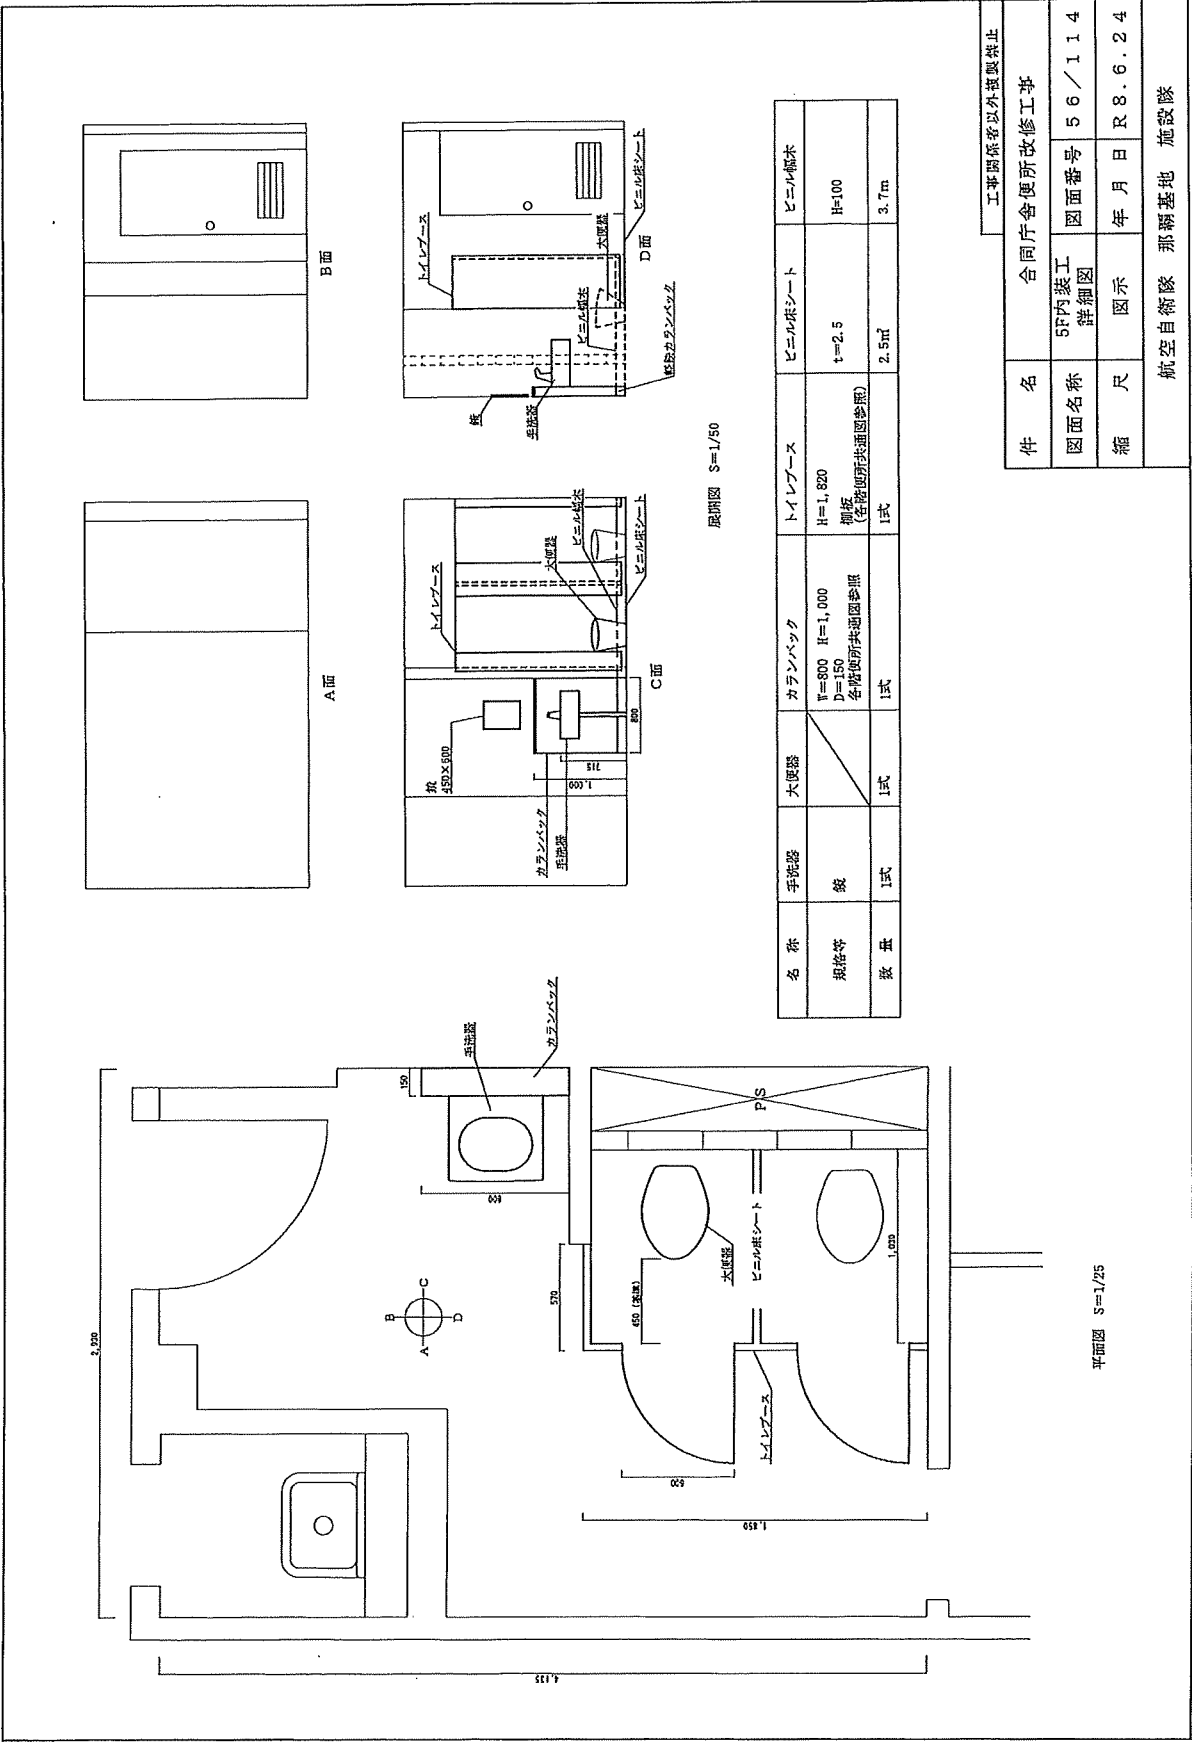


工事関係者以外閲覧禁止		
件名	合同庁舎便所改修工事	
図面名称	5F内装工詳細図	図面番号 56/114
縮尺	図示	年月日 R8.6.24
航空自衛隊 那覇基地 施設隊		

  



名 称	視野益村正	下地剥離（コンクリート面）
規 格 等	ゆず肌仕上げ カラシペンタック 手洗ひ器撤去跡 じニル床シート撤去跡	
数 量	1.1㎡	2.7㎡

航空自衛隊 那霸基地 施設隊	
縮 尺	圖 示
圖面名称	5F左官・塗装 工詳細図
図面番号	5 7 / 1 1 4
件 名	合同庁舎便所改修工事
工事関係者以外閲覧禁止	

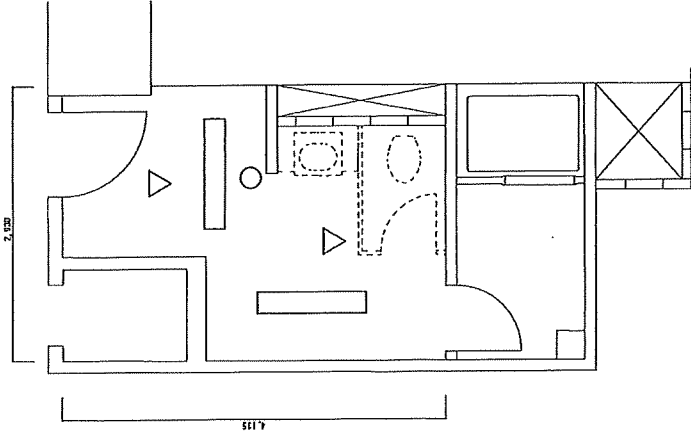


R.側	照度計	▽
	スイッチ用センサー	○
	音響計	○

工事関係者以外複製禁止			
件名	合同庁舎便所改修工事		
図面名称	5F天井伏せ図	図面番号	58/114
縮尺	1/50	年月日	R8.6.24
航空自衛隊 那覇基地 施設隊			

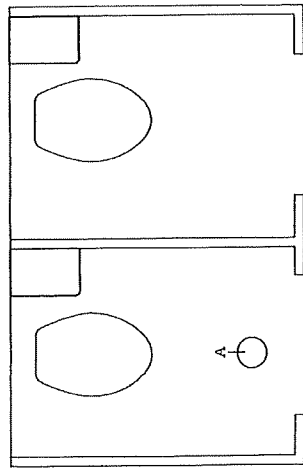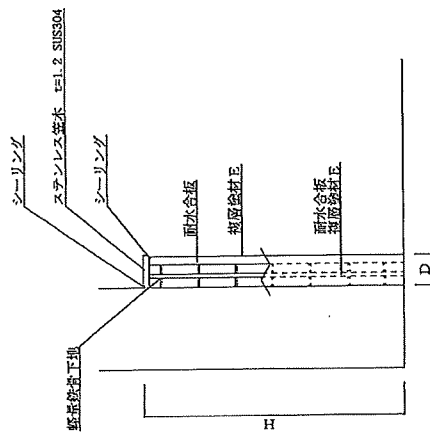


ブース探索律図 $S=1/20$

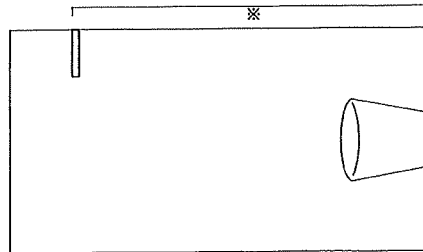


展開図 A面

※ 男子便所は、1,600mm程度
女子便所は、1,500mm程度

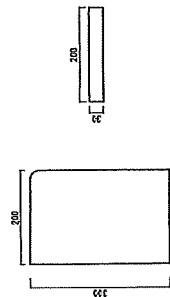


トイレブース内の棚板は、上記の大きさとし、トイレブースに面していない角は丸みをつける。また、取付位置は、展開図A面とする。

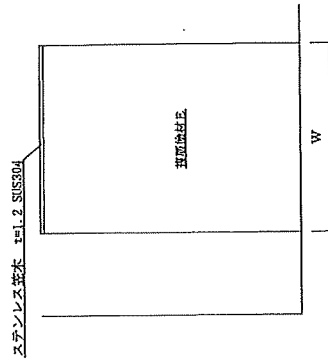


煙鉄カラパンバック標準図 S=1/25

摘要
手洗器用カランバック
W : 800mm D : 150mm H : 1,000
掃除用カランバック
W : 1,000mm D : 150mm H : 1,000

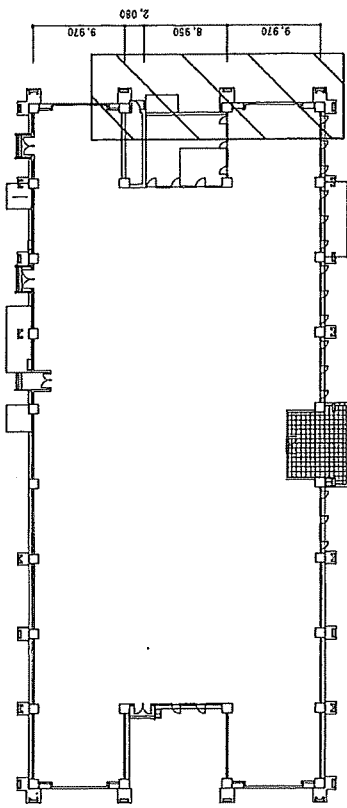

全体図 1/400

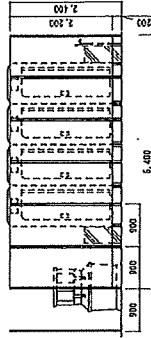


立面図 1/100


凡例	医装トイレ (水廻り)
○	排水溝
□	冷暖房ユニット
⊗	トンブローグ
—	排水管
---	給水管
----	目隠しフェンス
////	養生範囲

設備名称	仕様・規格	設置数量	備考
医装トイレ	水廻り式 排水設備	4棟	
トンブローグ	TEB0×D30×H2,400	24枚	
目隠しフェンス	トンブローグ式	1台	
排水管	VP 50A	4.0m	立上り200mm程度
	VP 75A	6.2m	
給水管	HVP 13A	6.3m	
	HVP 20A	27.9m	
トンブローグ	20A	1個	医装トイレより分岐
水栓	排水栓 13A	1個	


件名	工事関係者以外閲覧禁止		
図面名称	合同庁舎便所改修工事	図面番号	60/114
縮尺	図示	年月日	R8.6.24
航空自衛隊 那覇基地 施設隊			

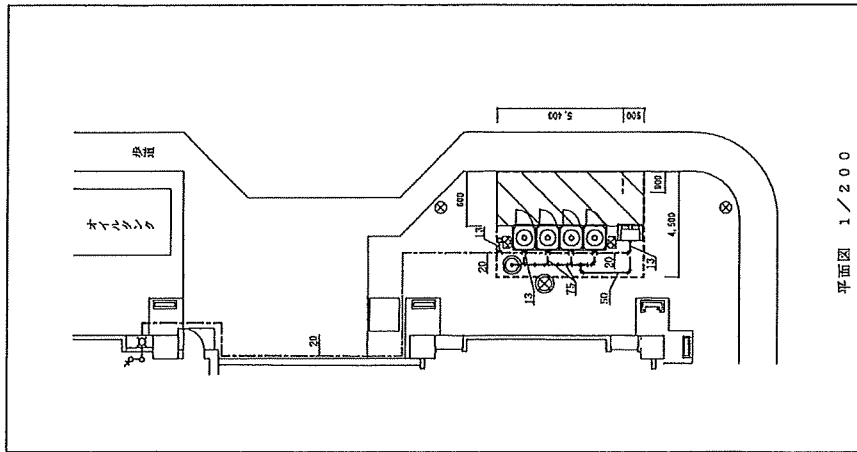


平面図 1/200

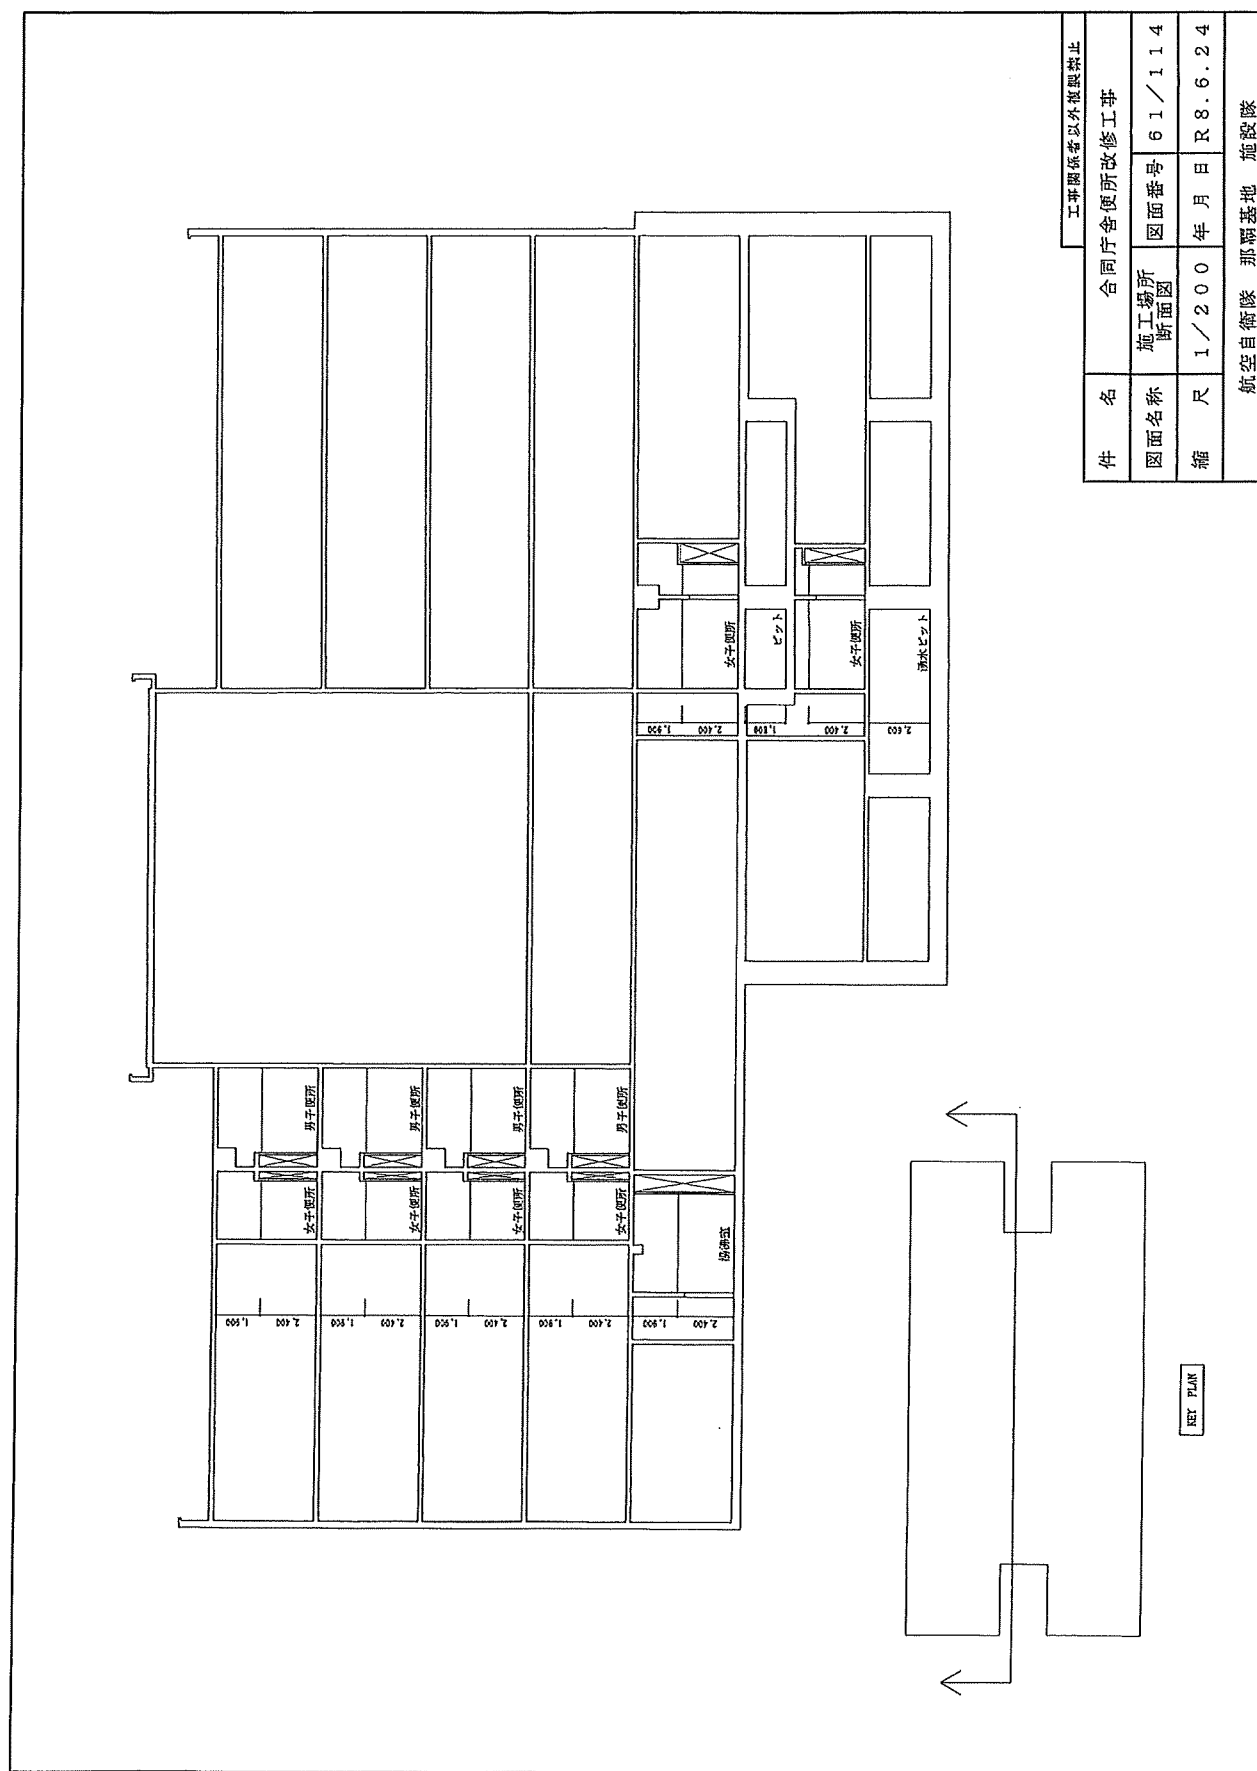

工事關係者以外復興禁止	合同庁舍便所改修工事			
図面名称	施工場所 断面図	図面番号	61/114	
縮尺	1/200	年 月 日	R 8.6.24	
航空自衛隊 那覇基地			施設隊	

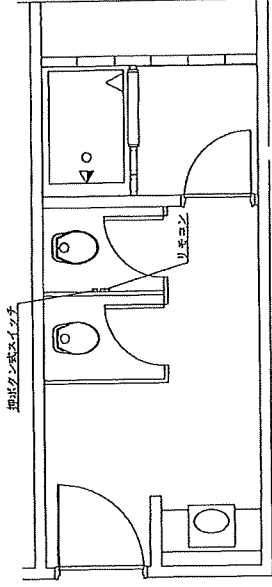

改修後

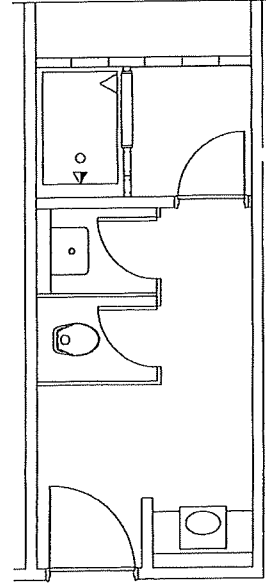


改修前

撤去・施工数量表

名称	仕様・規格	撤去数量	施工数量	備考
大便器	洗浄弁式床置床排水Ⅱ型		1組	スベッド、床フランジ、便座 当たり止め、温水洗浄便座、 ステンレス銅板製ワンタッチ形紙巻器
桶除流し	S210 ベック付桶除流し	1組		


工事関係者以外掲載禁止			
件名	合同庁舎便所改修工事		
図面名称	BIF衛生器具 配管図	図面番号	62/114
縮尺	1/50	年月日	R8.6.24
航空自衛隊 那覇基地 施設隊			

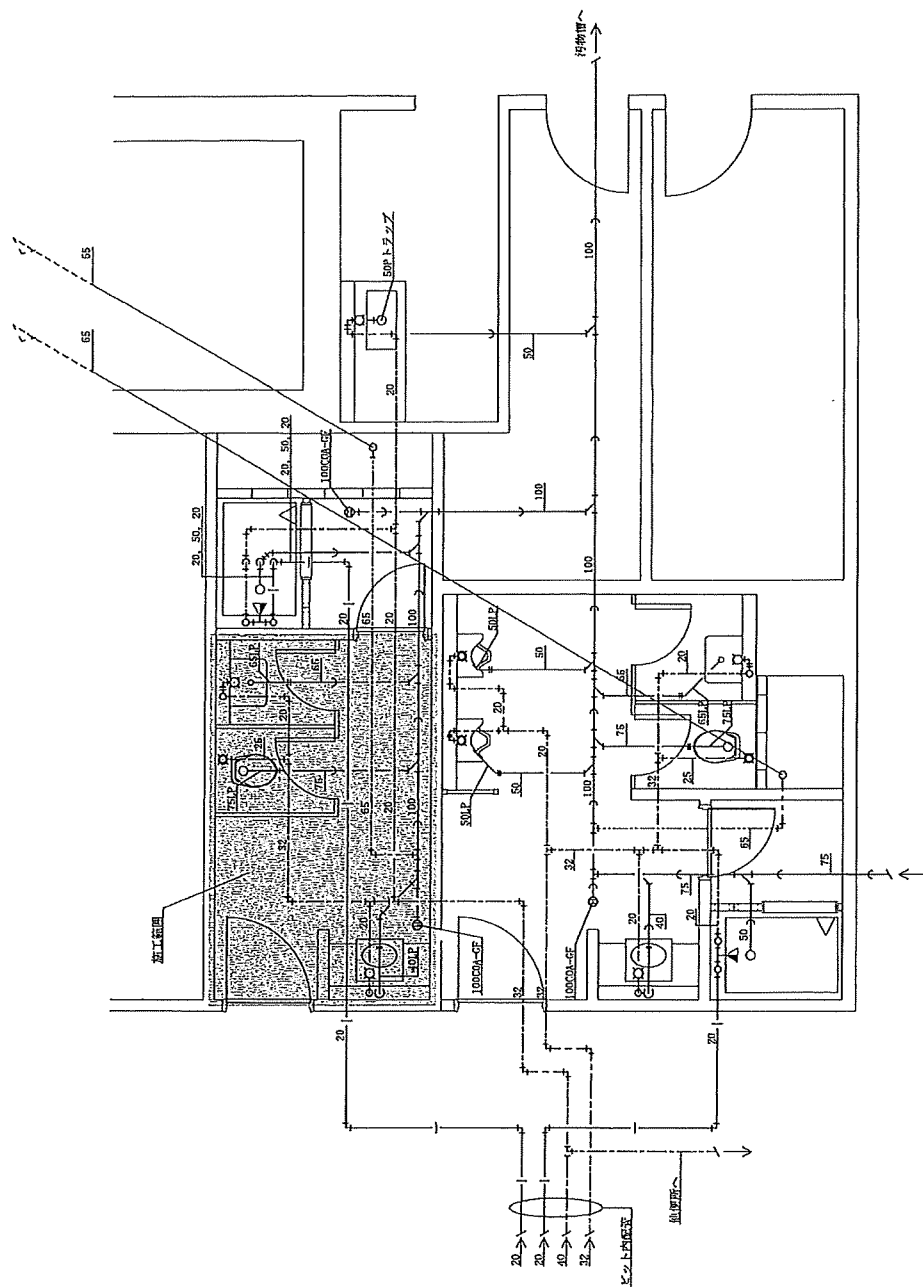


凡例

----	給水管
- - - -	給湯管
— —	排水管
--- ---	通気管

工事関係者以外閲覧禁止	
件名	合同庁舎便所改修工事
図面名称	BIF配管系統図
図面番号	63/114
縮尺	1/50
年月日	R8.6.24
航空自衛隊 那覇基地 施設隊	

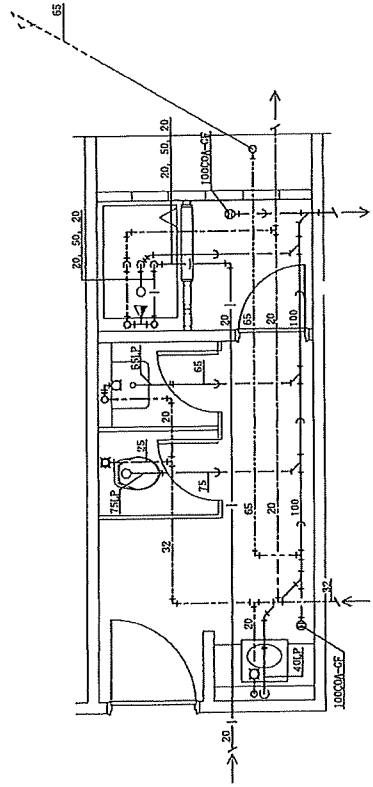

改修前

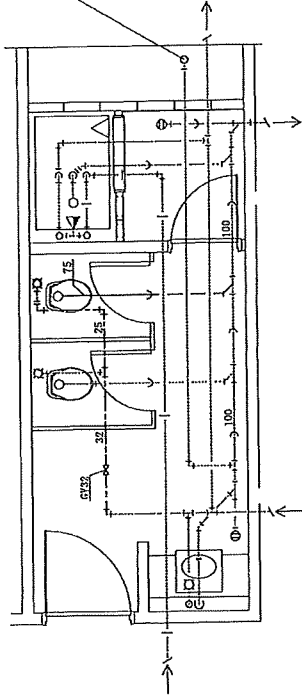

改修後

撤去・施工数量表


名称	仕様・規格	撤去数量	施工数量	備考
給水管	SGP-PA 20A	3.2m	2.3m	HYP 25Aへ変更
	SGP-PA 32A	1.6m	1.6m	HYP 32Aへ変更
排水管	排水用鉛管 65A	1.5m		
	排水用P-PPS・シタ装設鋼管 65A	1.4m	2.9m	VP 75Aへ変更
仕切弁	GV 32A		1個	
機械はつり	貫通口径38mm		1箇所	給水管25A用
	コンクリート厚150mm			
	貫通口径100mm		1箇所	排水管75A用
	コンクリート厚150mm			

凡例


---	給水管
— —	給湯管
—>—	排水管
---	通気管
---	既設管

工事関係者以外観覧禁止

件名	合同庁舎便所改修工事		
図面名称	B1F配管 平面図	図面番号	64/114
縮尺	1/50	年月日	R8.6.24
航空自衛隊 那覇基地 施設隊			

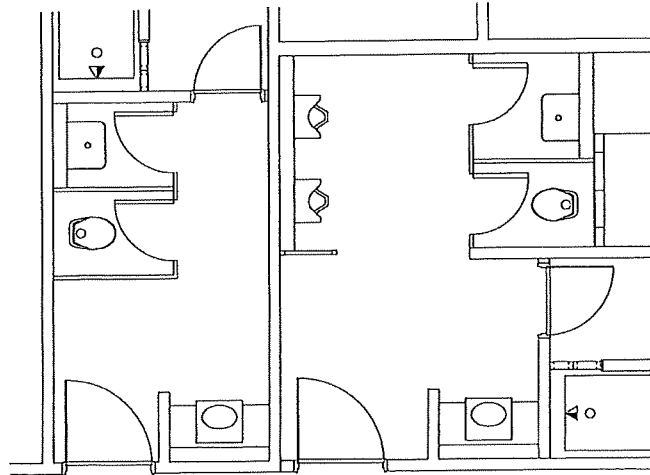

改修前

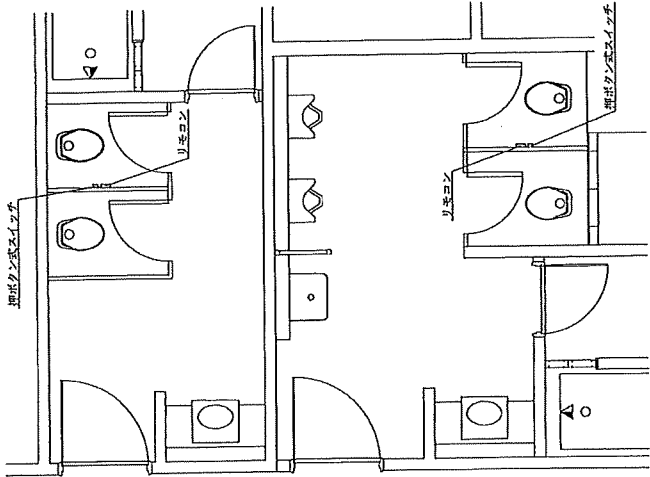


改修後


廃去・施工数量表

名称	仕様・規格	撤去数量	施工数量	備考
大便器	流す井式床置床排水Ⅱ型	2組	2組	スバッド、床フランジ、便座当たり止め、通水 流す便座、スランレス銅板製ワンタッチ形紙巻器
掃除流し	S210 バック付掃除流し	2組	1組	20mm送り床付排水流、S形掃除流しトラップ、 掃除流しトラップ接続金具、頒付ゴム栓、 バックハンガー、リムカバー

工事関係者以外複製禁止			
件名	合同庁舎便所改修工事		
図面名称	1F衛生器具 配置図	図面番号	65/114
縮尺	1/50	年月日	R8.6.24
航空自衛隊 那覇基地 施設隊			

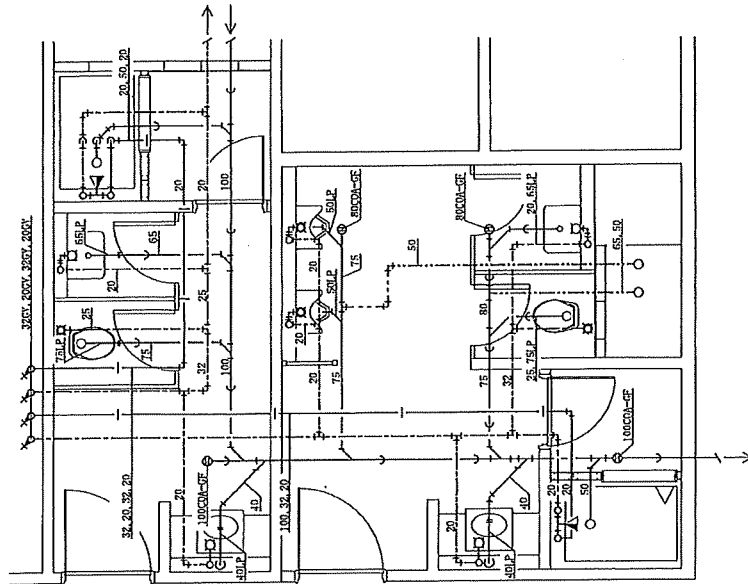

改修前

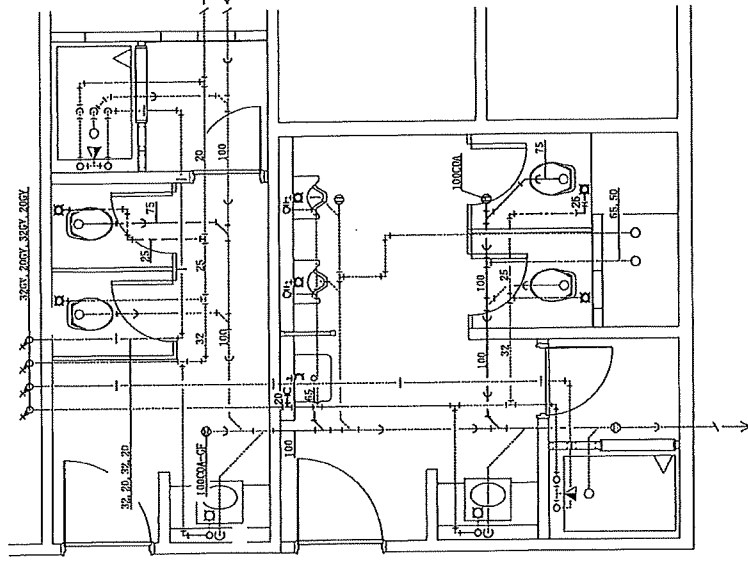

改修後


散去・施工数量表

名称	仕様・規格	撤去数量	施工数量	備考
給水管	HIVP 20A	1.9m		
	SGP-PA 20A	5.4m	4.6m	HIVP 25Aへ変更
排水管	排水用銅管 65A	2.0m	1.6m	VP 65Aへ変更
	排水用タームス® 砂埃装銅管 65A	1.2m	4.7m	VP 75Aへ変更
	排水用タームス® 砂埃装銅管 75A	1.4m		
	排水用タームス® 砂埃装銅管 80A	2.1m		
	排水用タームス® 砂埃装銅管 100A	0.9m	4.3m	VP 100Aへ変更
床上挿入口	80COA-GF	1個	1個	100COAへ変更
保溫材	グラスウール 20A	5.4m	5.4m	


凡例

---	給水管
— —	給湯管
—	排水管
---	通気管
---	既設管


工事関係者以外観覧禁止			
件名	合同庁舎便所改修工事		
図面名称	1F配管平面図	図面番号	67/114
縮尺	1/50	年月日	R8.6.24
航空自衛隊 那覇基地 施設隊			

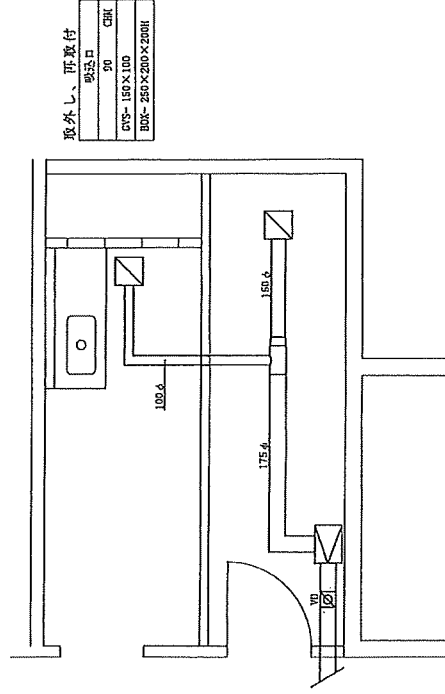

工事関係者以外観覧禁止			
件 名	合同庁舎便所改修工事		
図面名称	1F換気 平面図	図面番号	68/114
縮 尺	1/50	年 月 日	R8.6.24
航空自衛隊 那霸基地 施設隊			

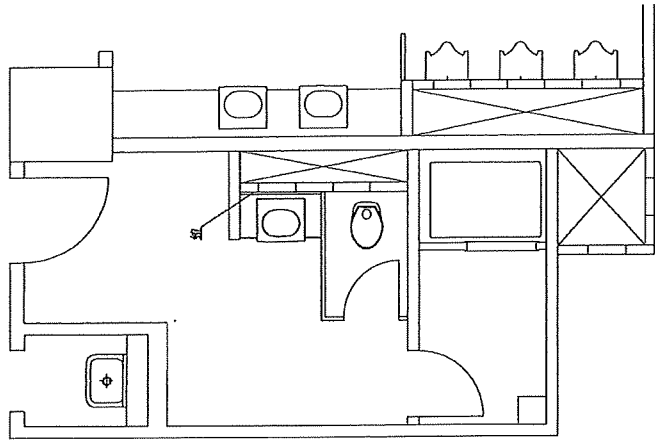

改修前

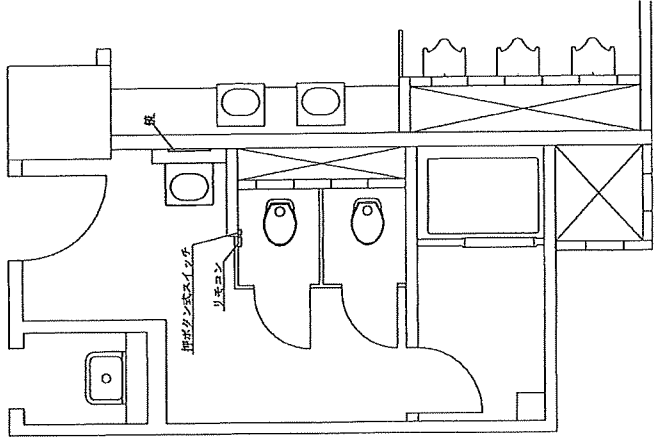


改修後

増設・施工数量表

名称	仕様・規格	増設数量	施工数量	備考
大便器	洗淨非式床離床排水Ⅱ型		1組	スバッド、床フランジ、便座、 当たり止め、温水洗浄便座、 ステンレス銅板ワンタッチ形紙巻器
手洗器	L710 化粧板付手洗器	1組	1組	自動水栓（止水付版）、 P形手洗器トラップ
鏡	840×700程度	1枚	1枚	450×600程度へ変更


工事関係者以外閲覧禁止			
件名	合同庁舎便所改修工事		
図面名称	2F衛生器具 配置図	図面番号	69/114
縮尺	1/50	年月日	R8.6.24
航空自衛隊 那覇基地 施設隊			

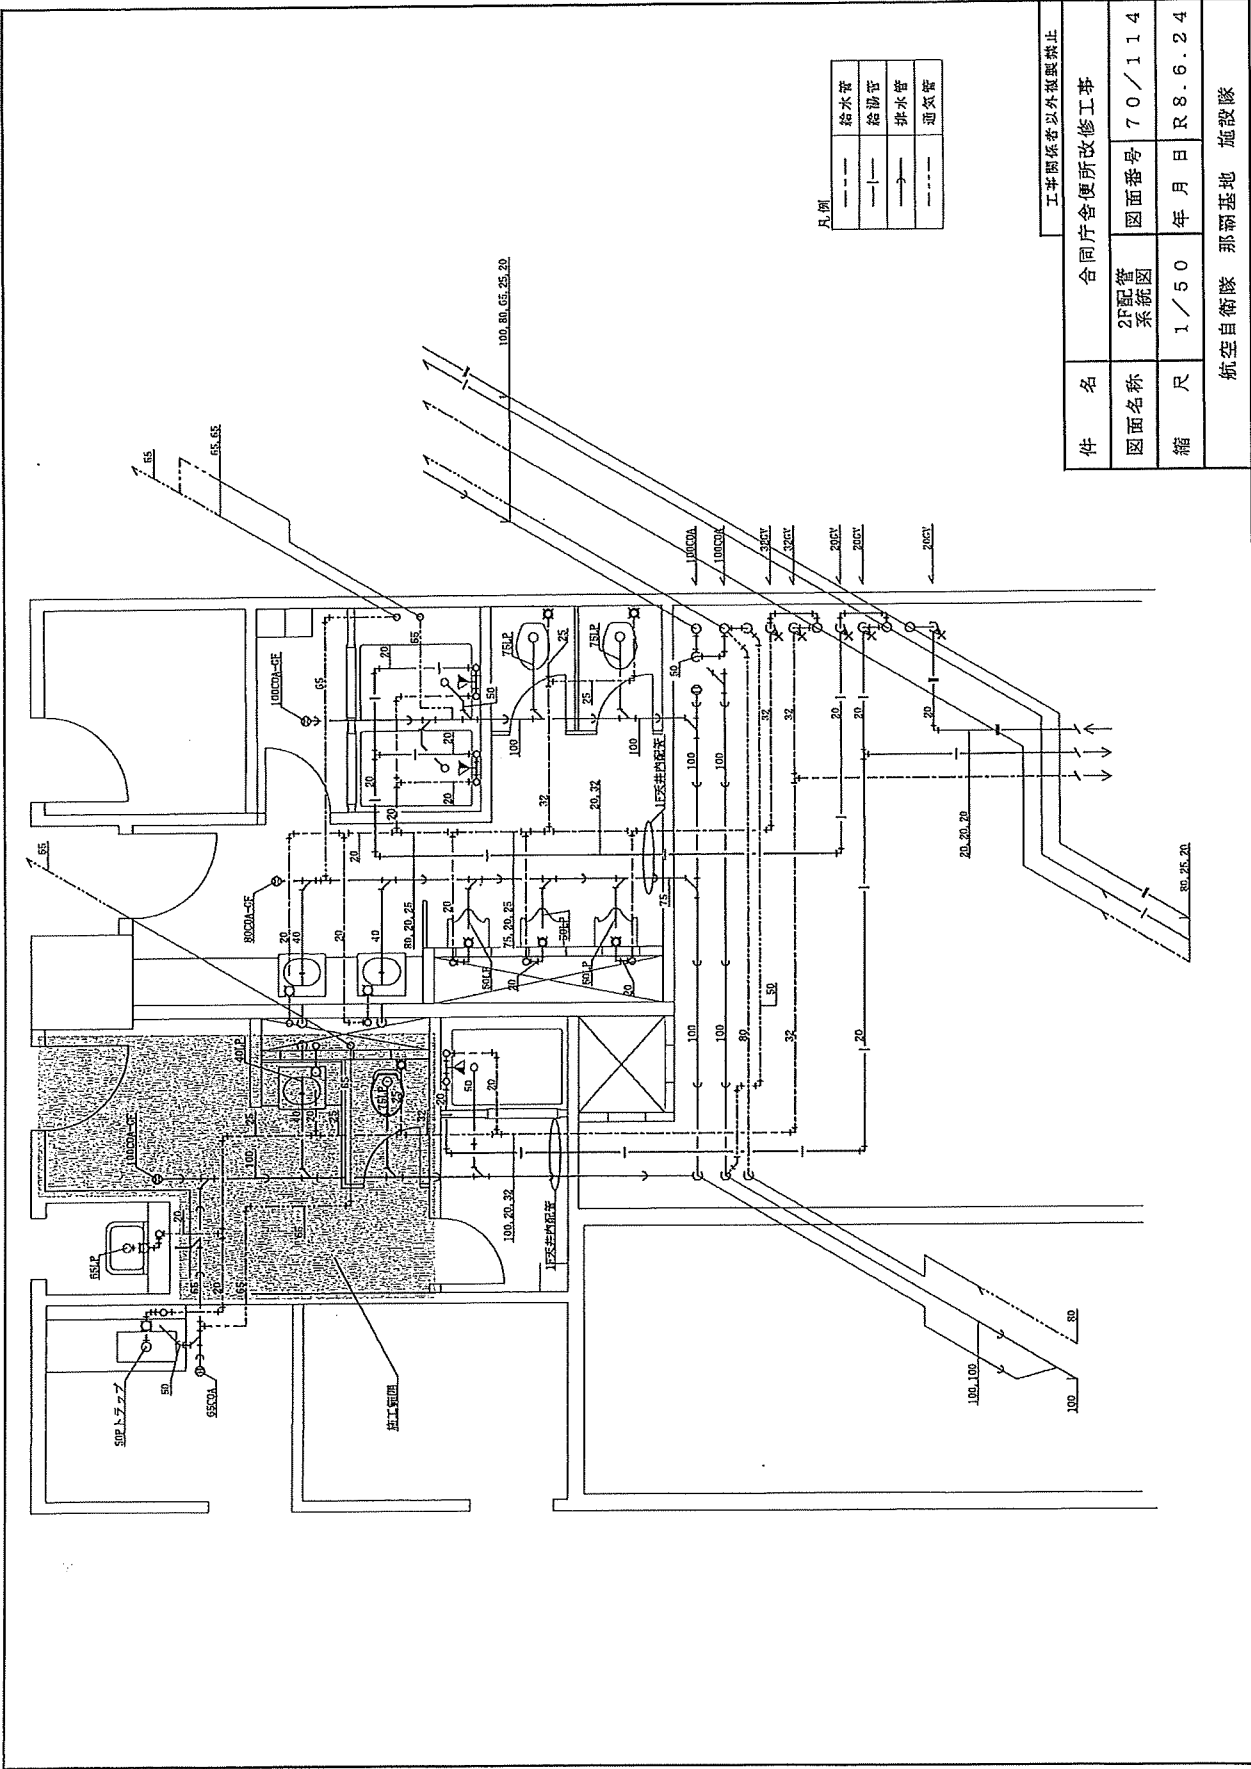


凡例

---	給水管
— ---	給排水管
—>---	排水管
—	通気管

工事関係者以外複製禁止			
件 名	合同庁舎便所改修工事		
図面名称	2F配管系統図	図面番号	70／114
縮 尺	1／50	年 月 日	R8.6.24
航空自衛隊 那覇基地 施設隊			

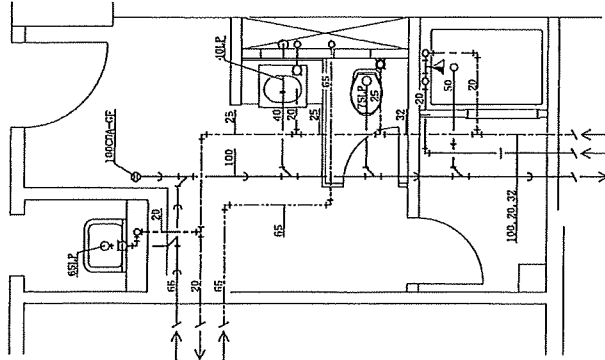

改修前

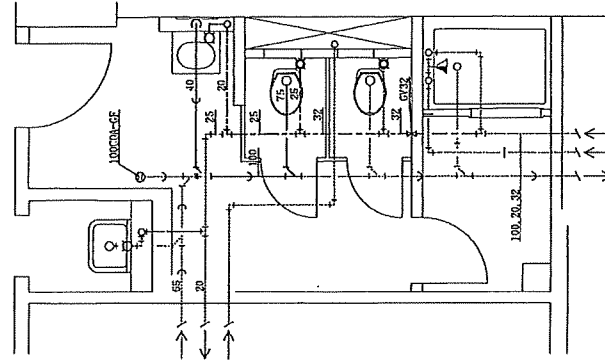

改修後

撤去・施工数量表

名称	仕様・規格	撤去数量	施工数量	備考
給水管	SGP-PA 20A	1.9m	2.2m	HYP 20Aへ変更
	SGP-PA 25A	2.9m	2.0m	HYP 25Aへ変更
	SGP-PA 32A	1.0m	1.9m	HYP 32Aへ変更
排水用給水管	40A	1.2m	2.4m	VP 40Aへ変更
排水用給水管	40A	1.0m	1.5m	VP 75Aへ変更
排水用給水管	100A	1.2m	1.2m	VP 100Aへ変更
排水用給水管	20A	1.9m	2.2m	1F天井内
排水用給水管	25A	2.9m	2.0m	1F天井内
排水用給水管	32A	1.0m	1.9m	1F天井内


A.例

---	給水管
---	給水管
---	給水管
---	給水管
---	給水管


工事関係者以外掲載禁止

件名	合同庁舎便所改修工事
図面名称	2F配管平面図
図面番号	71/114
縮尺	1/50
年月日	R8.6.24


航空自衛隊 那覇基地 施設隊

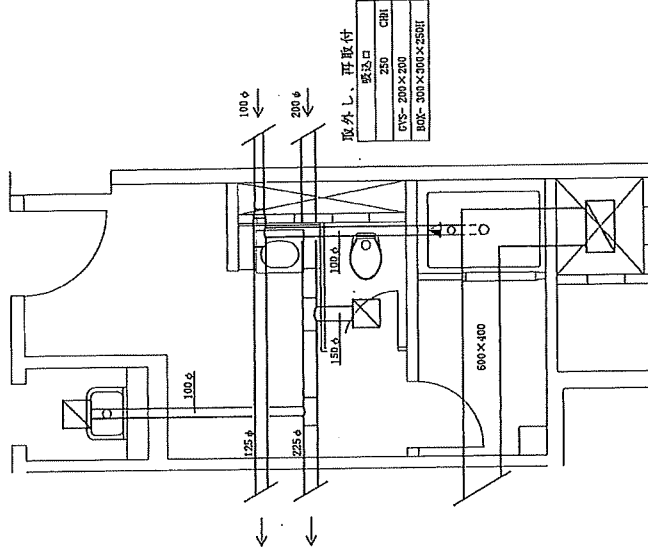

工事関係者以外観覧禁止			
件名	合同庁舎便所改修工事		
図面名称	2F換気平面図	図面番号	72/114
縮尺	1/50	年月日	R8.6.24
航空自衛隊 那覇基地 施設隊			

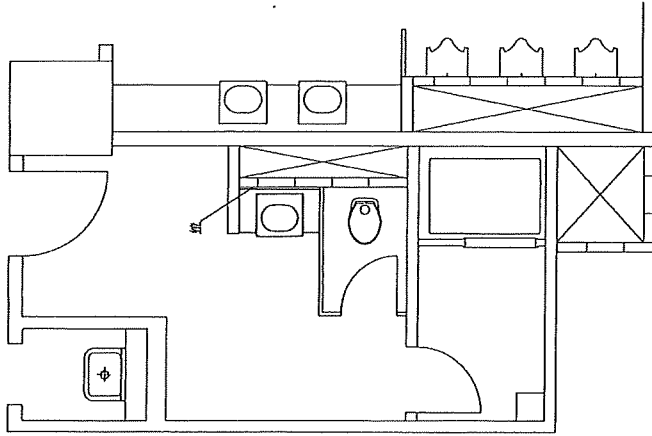

改修前

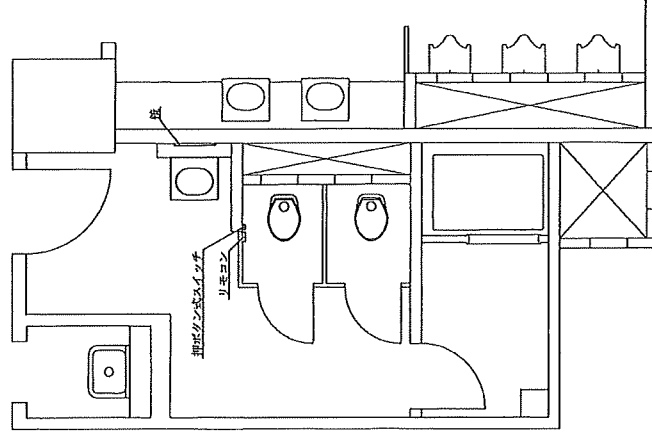



改修後

衛生・施工要項表


名称	仕様・規格	撤去数量	施工数量	備考
大便器	流浄弁式床置床排水Ⅱ型	1組	1組	スバッド、床フランジ、便座 当たり止め、温水洗浄便座、 ステンレス耐腐蝕ワタタチ形紙巻器
手洗器	L710 化粧板付手洗器	1組	1組	自動水栓（止水付属）、 P形手洗器トラップ
鏡	840×700程度	1枚	1枚	450×600程度へ変更

工事関係者以外複製禁止			
件名	合同庁舎便所改修工事		
図面名称	3F衛生器具 配置図	図面番号	73/114
縮尺	1/50	年月日	R8.6.24
航空自衛隊 那覇基地 施設隊			

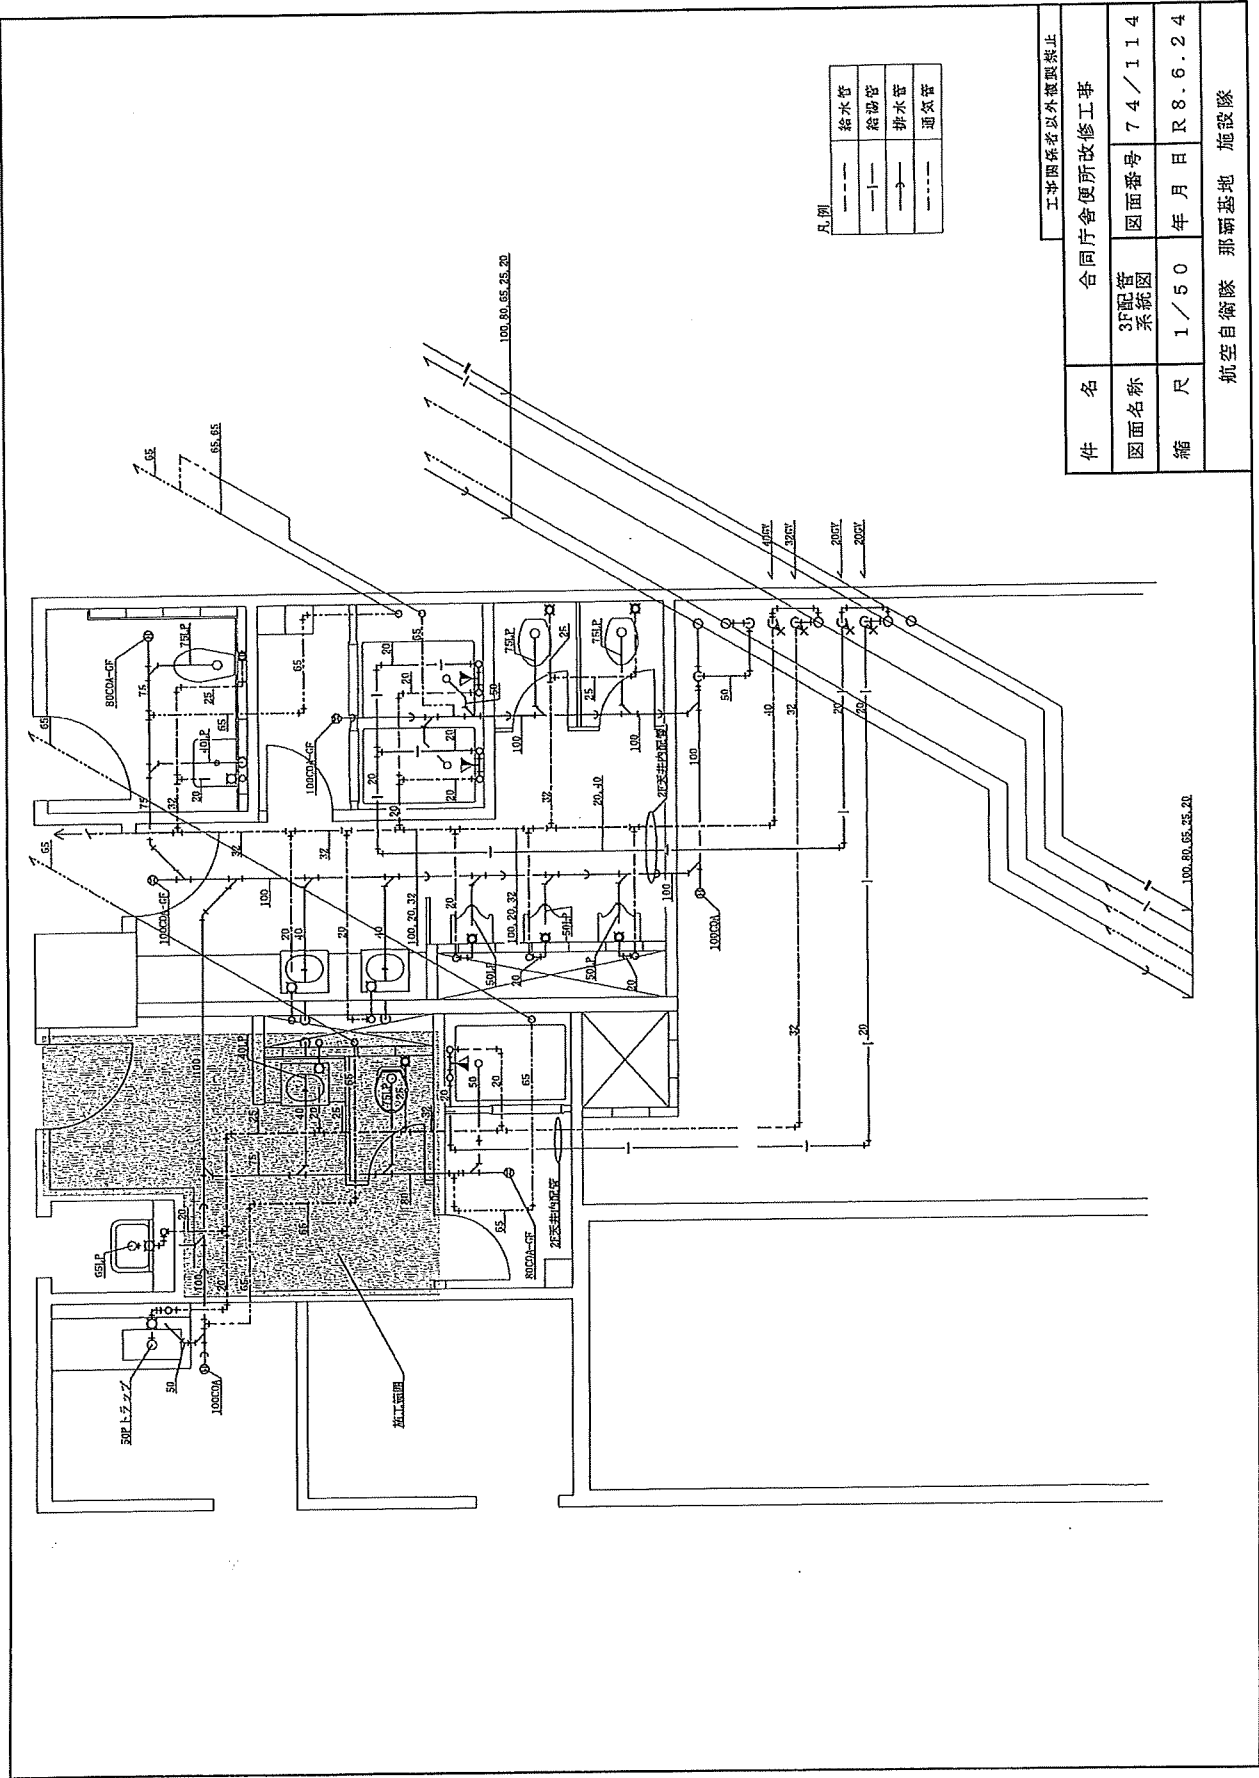

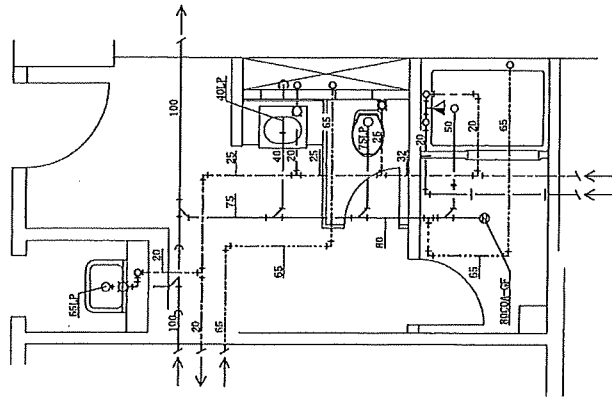

改修前

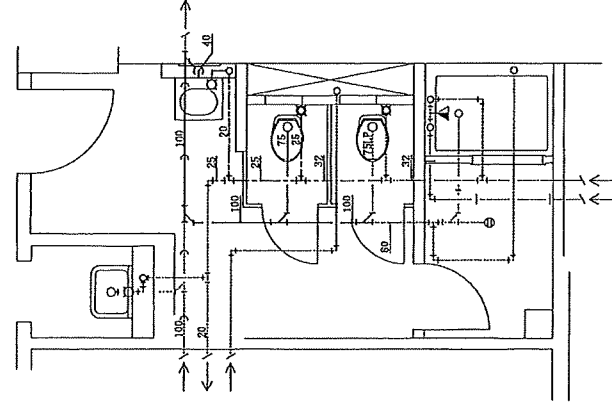

改修後

撤去・施工数量表

名称	仕様・規格	撤去数量	施工数量	備考
給水管	HYP 20A		2.2m	
	SGP-PA 20A	1.9m	2.0m	HYP 25Aへ変更
	SGP-PA 25A	2.9m	0.9m	HYP 32Aへ変更
	排水用給管 40A	1.2m	1.1m	YP 40Aへ変更
排水管	SCP (白) 40A	1.0m	1.5m	YP 75Aへ変更
	排水用ガラス繊維強化樹脂管 75A	1.0m		
	排水用ガラス繊維強化樹脂管 80A	1.1m		
	排水用ガラス繊維強化樹脂管 100A	1.9m	4.0m	YP 100Aへ変更
保証材	ガラスウール 20A	1.9m	2.2m	2F天井内
	ガラスウール 25A	2.9m	2.0m	2F天井内
	ガラスウール 32A		0.9m	2F天井内


名称	仕様・規格	撤去数量	施工数量	備考
機械はつり	貫通口径32mm コンクリート厚150mm		1箇所	給水管20A用
	貫通口径38mm コンクリート厚150mm		1箇所	給水管25A用
	貫通口径63mm コンクリート厚150mm		1箇所	排水管40A用
	貫通口径100mm コンクリート厚150mm		1箇所	排水管75A用

凡例

---	給水管
- - -	給排水管
→	排水管
- - -	通気管
----	配管


工事関係者以外観覧禁止

件名	合同庁舎便所改修工事		
図面名称	3F配管平面図	図面番号	75/114
縮尺	1/50	年月日	R8.6.24
航空自衛隊 那覇基地 施設隊			

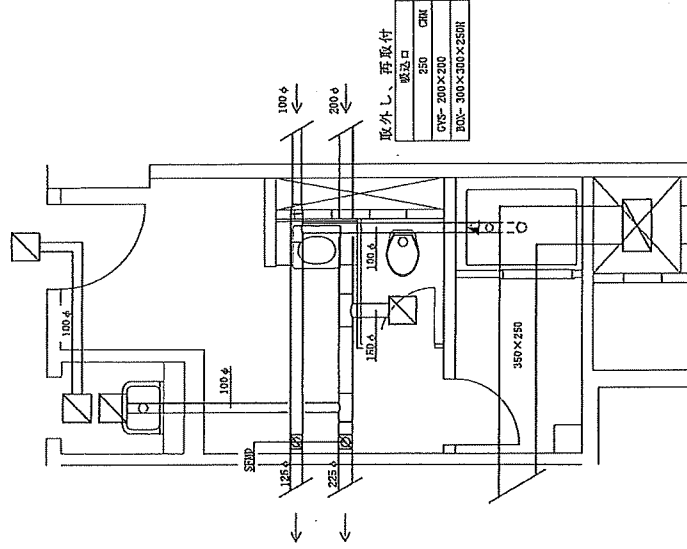


工事関係者以外観覧禁止

件名	合同庁舎便所改修工事		
図面名称	3F換気平面図	図面番号	76/114
縮尺	1/50	年月日	R8.6.24
航空自衛隊 那覇基地 施設隊			

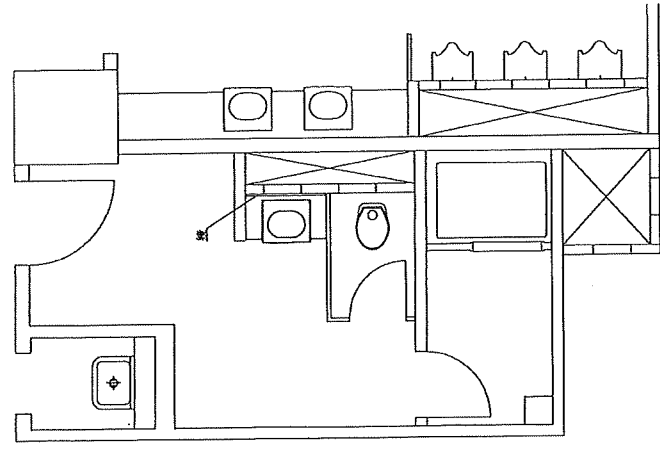

改修前

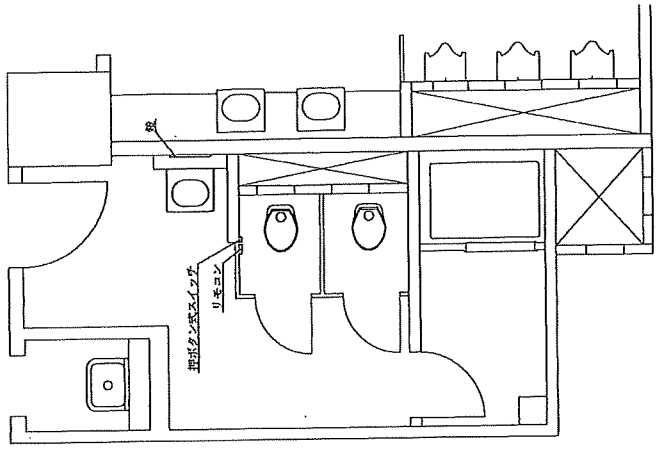


改修後

撤去・施工数量表


名称	仕様・規格	撤去数量	施工数量	備考
大便器	洗浄弁式床置床排水Ⅱ型	1組	1組	スベッド、床フランジ、便座 当たり止め、排水洗浄便座、 ステンレス銅板覆ワタケチ形紙巻器
手洗器	L710 化粧板付手洗器	1組	1組	自動水栓（止水弁付属）、 P形手洗器トラップ
鏡	840×700程度	1枚	1枚	450×500程度へ変更

工事関係者以外観覧禁止


件名	合同庁舎便所改修工事		
図面名称	4F衛生器具配置図	図面番号	77/114
縮尺	1/50	年月日	R8.6.24
航空自衛隊 那覇基地 施設隊			

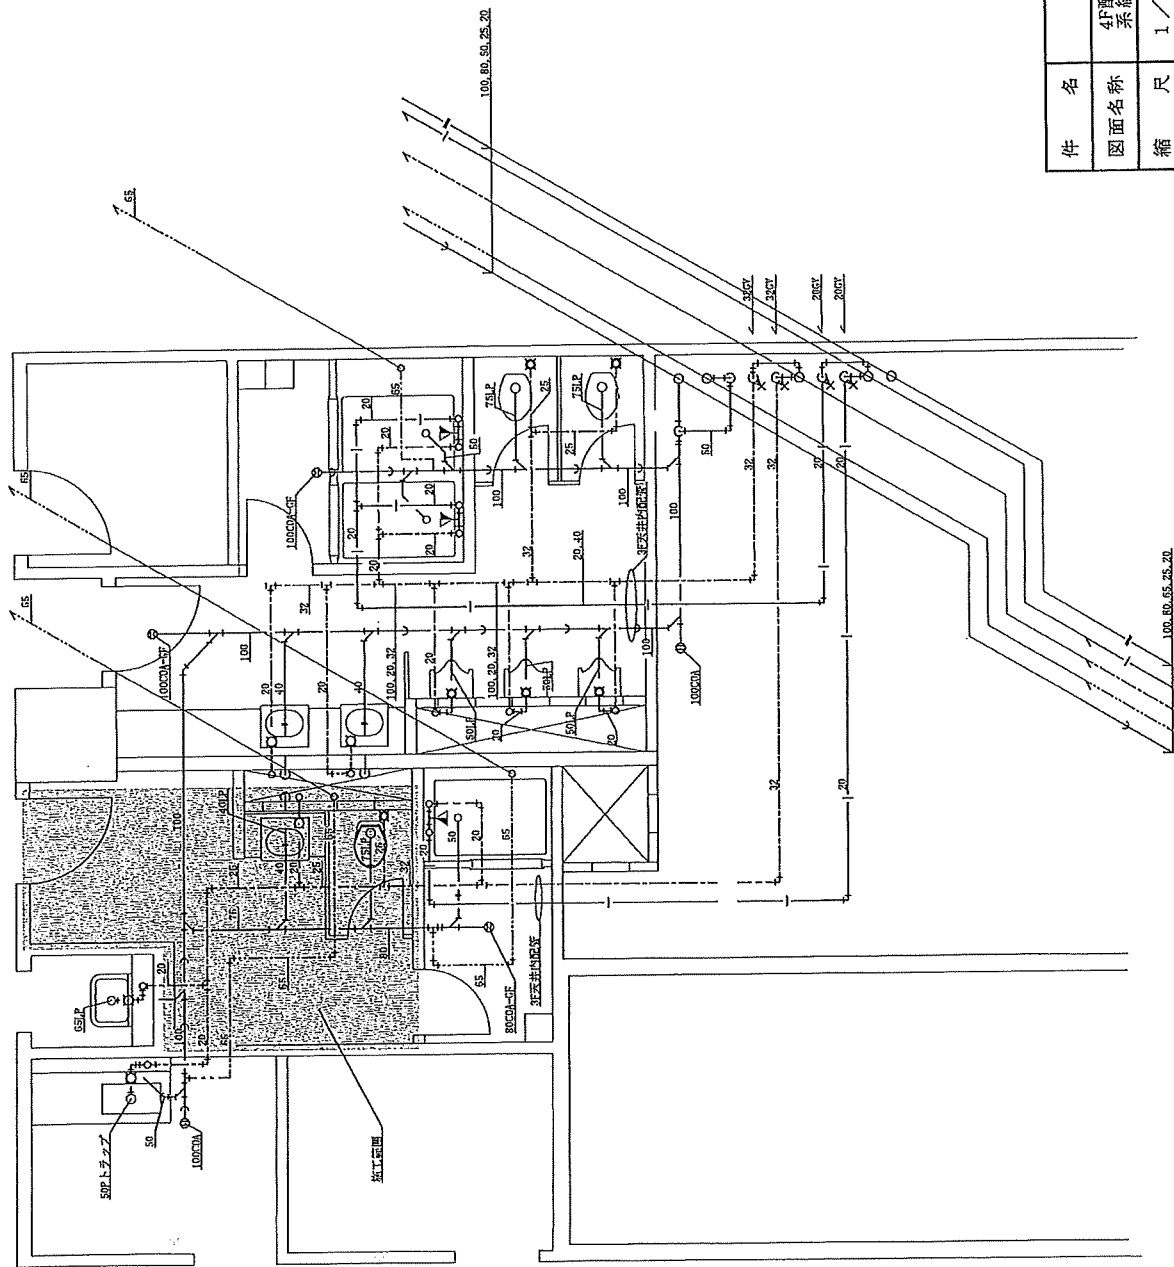

工平開原區省以外復製禁止				
件	名	合同片舍便所改修工事		
図面名称	4F配管系統図	図面番号	7 8 / 1 1 4	
縮 尺	1 / 5 0	年 月 日	R 8 . 6 . 2 4	
航空自衛隊 那覇基地 施設隊				

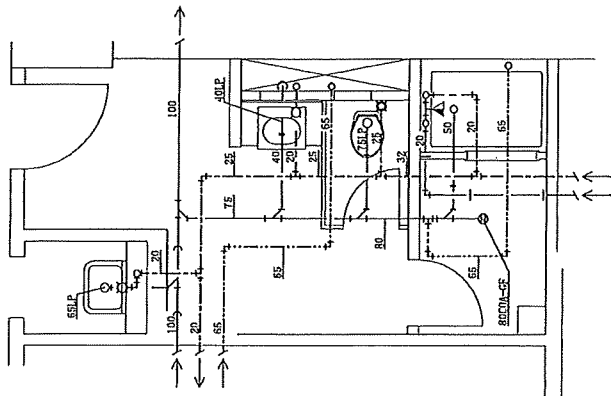

改修前

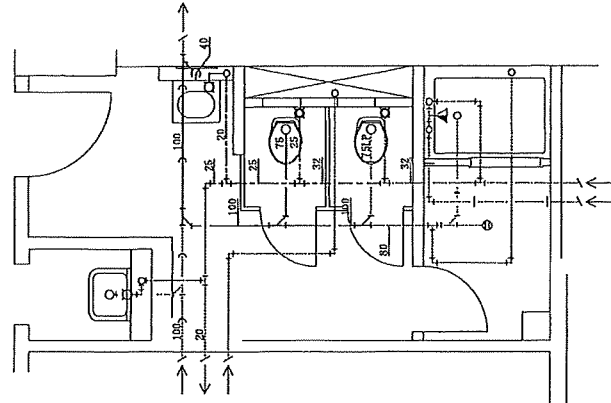

改修後

撤去・施工数量表

名称	仕様・規格	撤去数量	施工数量	備考
給水管	HYP 20A		2.2m	
	SCP-PA 20A	1.9m	2.0m	HYP 25Aへ変更
	SCP-PA 25A	2.9m	0.9m	HYP 32Aへ変更
	排水用鉛管 40A	1.2m	1.1m	VP 40Aへ変更
排水管	SCP (白) 40A	1.0m	1.5m	VP 75Aへ変更
	排水用クローラースリッド装銅管 75A	1.0m		
	排水用クローラースリッド装銅管 80A	1.1m		
	排水用クローラースリッド装銅管 100A	1.9m	4.0m	VP 100Aへ変更
保温材	グラスウール 20A	1.9m	2.2m	3F天井内
	グラスウール 25A	2.9m	2.0m	3F天井内
	グラスウール 32A		0.9m	3F天井内


名称	仕様・規格	撤去数量	施工数量	備考
機械はつり	貫通口径32mm コンクリート厚150mm		1箇所	給水管20A用
	貫通口径38mm コンクリート厚150mm		1箇所	給水管25A用
	貫通口径63mm コンクリート厚150mm		1箇所	排水管40A用
	貫通口径100mm コンクリート厚150mm		1箇所	排水管75A用

凡例

---	給水管
- -	給助管
→	排水管
---	通気管
---	既設管

工事関係者以外閲覧禁止

件名	合同庁舎便所改修工事
図面名称	4F配管平面図
図面番号	79/114
縮尺	1/50
年月日	R8.6.24
航空自衛隊 那覇基地 施設隊	

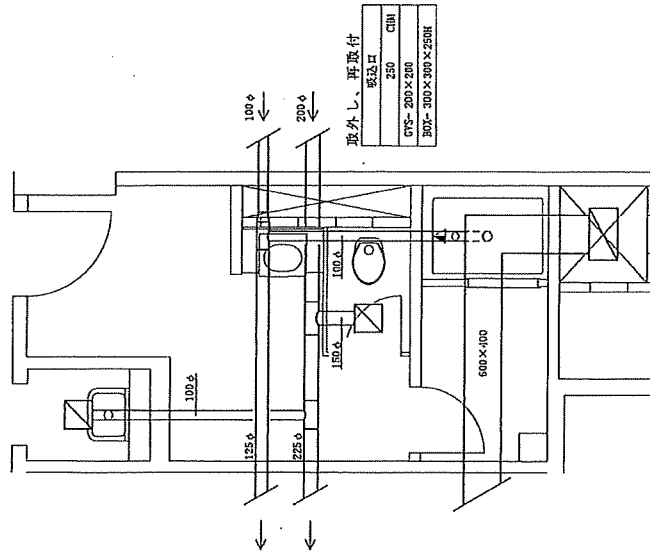


工事関係者以外複製禁止		
件 名	合同庁舎便所改修工事	
図面名称	4F換気平面図	図面番号 80/114
縮 尺	1/50	年 月 日 R8.6.24
航空自衛隊 那覇基地 施設隊		



取寄・加工数量表		仕様・規格	取去数量	施工数量	備考
大便器		浴弁式床置床弁水Ⅱ型		1組	スパッド、床フランジ、便座 当り止め、風水洗弁便座、 ステアリング型垢面タンガン形状巻器
手洗器		L710 化粧板付手洗器	1組	1組	自動水栓（止水弁付型）、 P形手洗器トラップ
鏡		840×700密度	1枚	1枚	450×600程度へ変更


航空自衛隊 那霸基地 施設隊	
箱 尺	1 / 50 年 月 日 R 8. 6. 24
図面名称	5F衛生器具 配置図 図面番号 8 1 / 1 4
件 名	合同庁舎便所改修工事
工事関係者以外複製禁止	

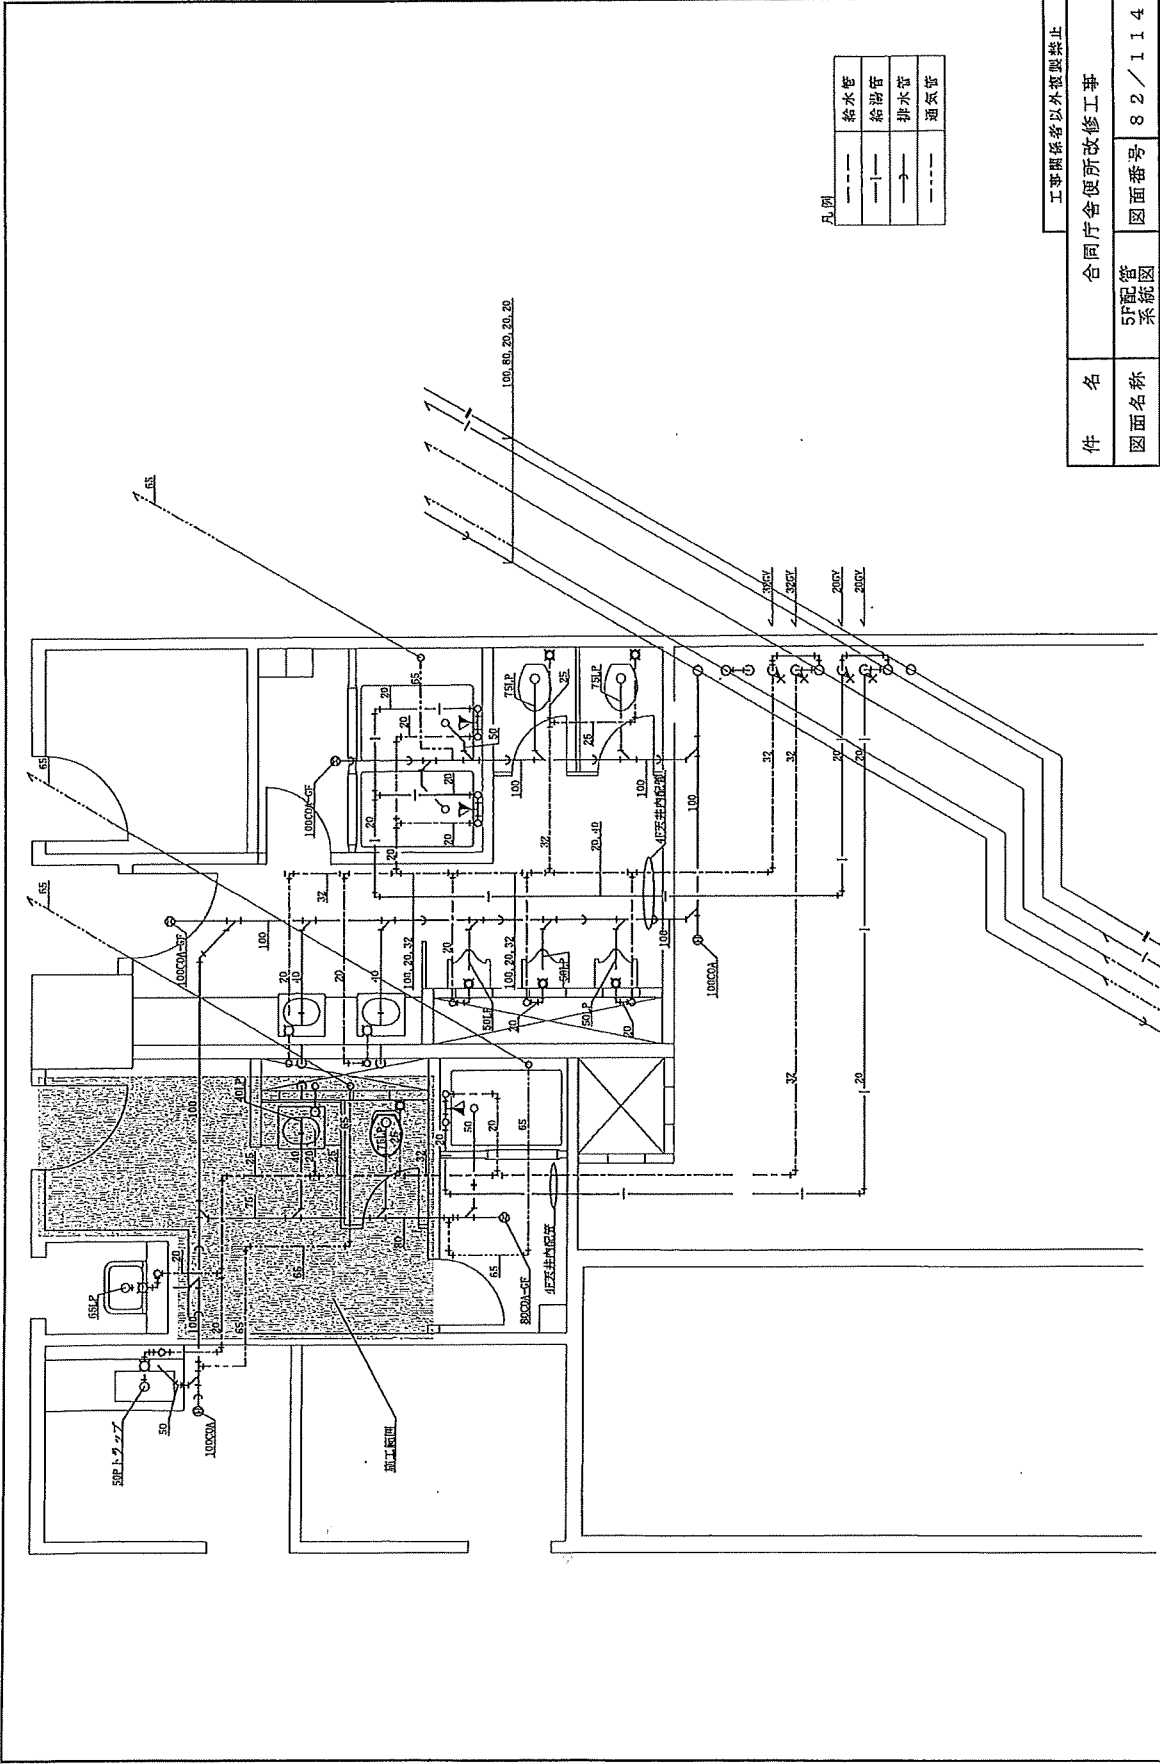


凡例

---	给水管
— —	给热管
—>—	排水管
--->---	通风管

工事關係者以外觀覽禁止			
件 名	合同庁舎便所改修工事		
図面名称	5F配管系統図	図面番号	82/114
縮 尺	1/50	年 月 日	R 8. 6. 24
航空自衛隊 那覇基地 施設隊			

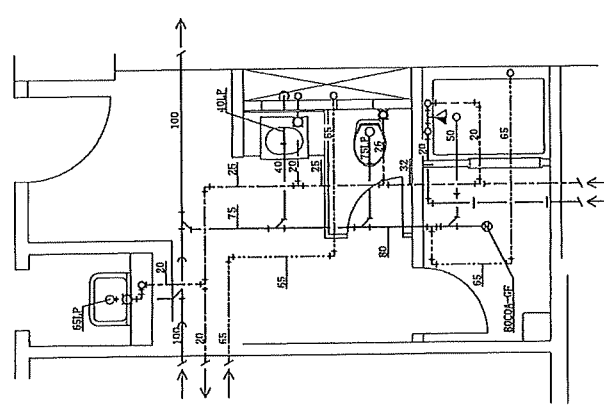

改修前

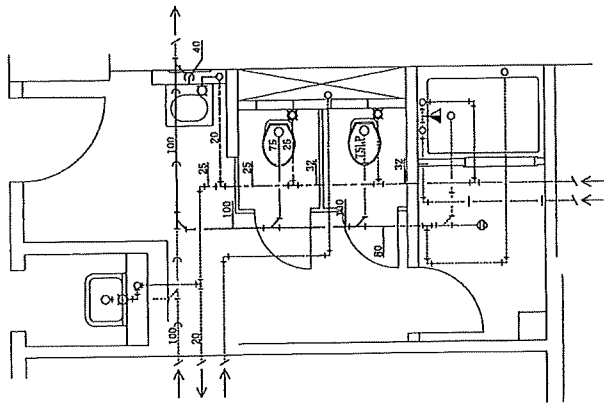

改修後

凡例

---	給水管
- -	給排水
-	排水管
-	通気管
----	既設管

数量・施工数量表

名称	仕様・規格	撤去数量	施工数量	備考
給水管	H1VP 20A		2.2m	
	SGP-PA 20A	1.9m	2.0m	H1VP 25Aへ変更
	SGP-PA 25A	2.9m	0.9m	H1VP 32Aへ変更
排水管	排水用給水管 40A	1.2m	1.1m	VP 40Aへ変更
	SGP (白) 40A	1.0m	1.5m	VP 75Aへ変更
	排水用カラー管 75A	1.0m		
	排水用カラー管 80A	1.1m		
	排水用カラー管 100A	1.9m	4.0m	VP 100Aへ変更
保溫材	グラスウール 20A	1.9m	2.2m	4F天井内
	グラスウール 25A	2.9m	2.0m	4F天井内
	グラスウール 32A		0.9m	4F天井内

名称	仕様・規格	撤去数量	施工数量	備考
機材はつり	貫通口径32mm		1箇所	給水管20A用
	コンクリート厚150mm			
	貫通口径38mm		1箇所	給水管25A用
	コンクリート厚150mm			
	貫通口径63mm		1箇所	排水管40A用
	貫通口径100mm			
	コンクリート厚150mm		1箇所	排水管75A用


工事関係者以外観覧禁止			
件名	合同庁舎便所改修工事		
図面名称	5F配管平面図	図面番号	83 / 114
縮尺	1 / 50	年月日	R8.6.24
航空自衛隊 那覇基地 施設隊			

撤去・施工数量表

記号	名称	撤去数量	施工数量	備考
	照明器具 (H32W1灯用、天井埋込型)	2個		H=2,400
	LED照明器具 (LWS6-4-30)		2個	埋込穴:150×1,225


凡例 (設置利用)

記号	名称	備考
	配線用ケーブル (E1-IE 1.6mm×2本)	E1.6 (PF16) 管内配線
	ケーブル (E1-SEF 1.6mm×3C)	天井内配線
	ケーブル (E1-CPE 0.9mm×2C)	隠ぺい配線
	照明器具 (H20W1灯用、直付型)	
	プルボックス	
	タンブラースイッチ (IP15A×1)	
	熱線式自動スイッチ用センサー (装置)	
	熱線式自動スイッチ用センサー (子器)	
	分電盤	

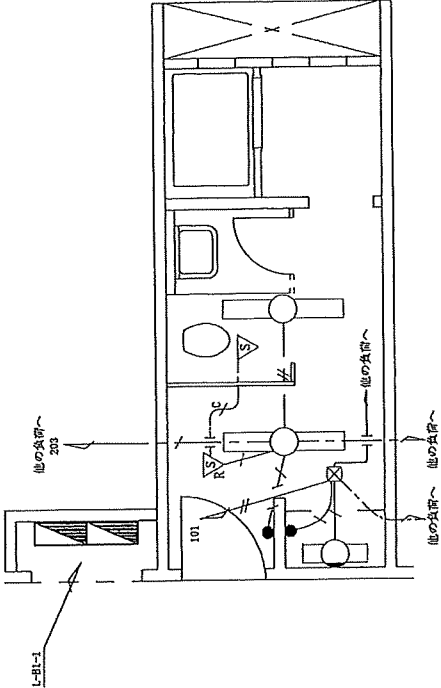


改修前後

工事関係者以外閲覧禁止			
件名	合同庁舎便所改修工事		
図面名称	B1F電灯設備配置図	図面番号	84/114
縮尺	1/50	年月日	R8.6.24
航空自衛隊 那覇基地 施設隊			

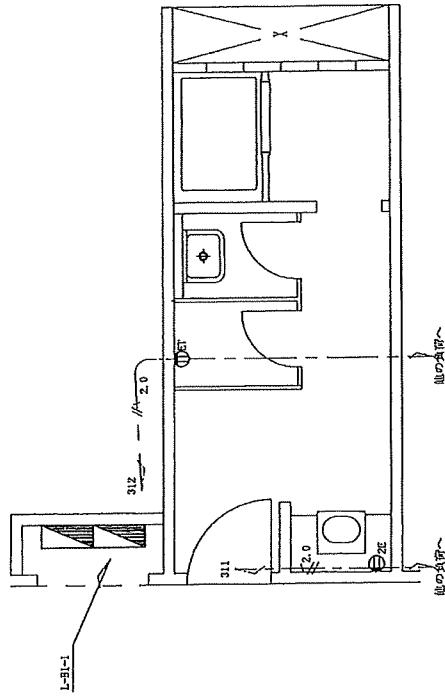

改修前

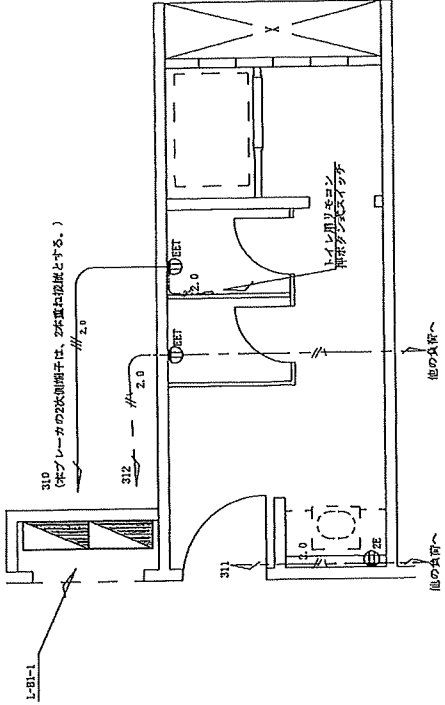

改修後

撤去数量表

記号	名称	数量	備考
① _{EST}	接地端子付コンセント	1個	

施工数量表


記号	名称	数量	備考
① _{EST}	接地端子付接地コンセント (露出ボックス付)	1個	H=500
① _{EST}	接地端子付接地コンセント	1個	
① _{EST}	ケーブル (DH-EFP2.0mm-3C)	8.0m	天井内配線
① _{EST}	ケーブル (DH-EFP2.0mm-3C)	2.0m	1種金属設け使用

凡例 (既設利用)



記号	名称	備考
① _{EST}	絶縁電線 (E2.0mm×2本) EL.6 (E19)	管内配線
① _{EST}	接地端子付ダブルコンセント	
① _{EST}	分電盤	

工事関係者以外閲覧禁止



件名	合同庁舎便所改修工事		
図面名称	図面番号	85/114	
縮尺	年月日	R8.6.24	
航空自衛隊 那覇基地 施設隊			

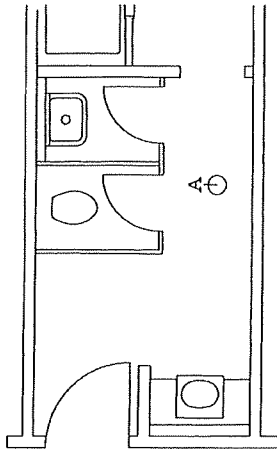

改修前 S=1/25

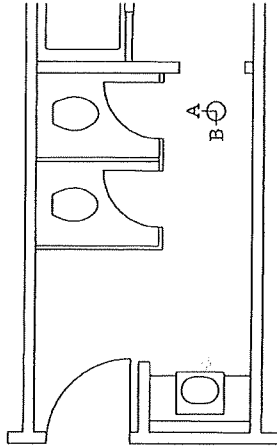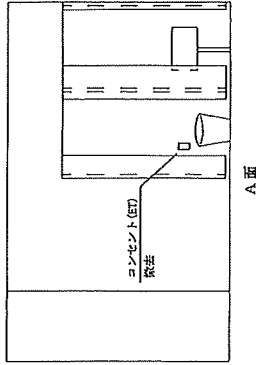

改修後 S=1/25

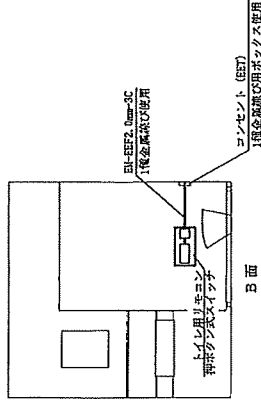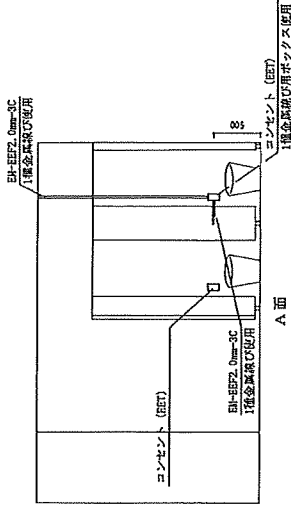


展開図 S=1/50

施工数量表

名 称	数量	備 考
ケーブル(BH-BEF 2.0mm-3C)	2.0m	1種金属線び使用

工事関係者以外複製禁止

件 名	合同庁舎便所改修工事		
図面名称	B1F展開図	図面番号	86/114
縮 尺	図 示	年 月 日	R 8.6.24
航空自衛隊 那覇基地 施設隊			

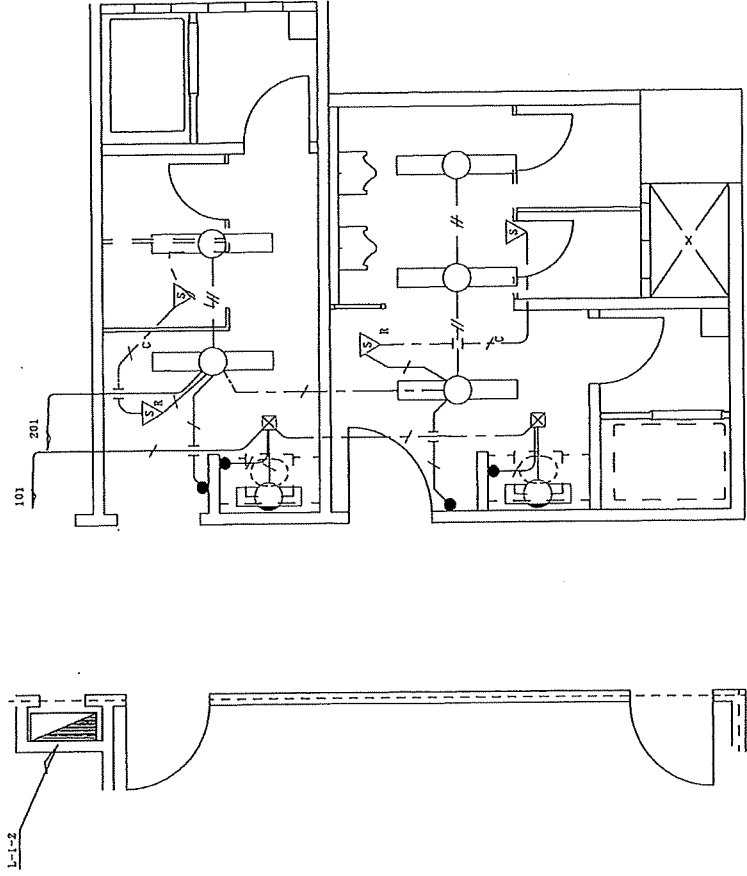


撤去・施工数量表

記号	名称	撤去数量	施工数量	備考
	照明器具 (HF32W1灯用、天井埋込型)	5個		H=2,100
	LED照明器具 (LRS6-4-37)		5個	埋込穴:150×1,235


凡例 (取説利用)

記号	名称	備考
	絶縁箱架 (EL-IE 1.6mm×2本)	管内配線
	ケーブル (EL-IEF 1.6mm×3C)	天井内配線
	ケーブル (EL-CFEE 0.9mm×2C)	隠ぺい配線
	照明器具 (FL20W1灯用、直付型)	
	ブラケット	
	タンブラースイッチ (1F15A×1)	
	熱線式自動スイッチ用センサー (機器)	
	熱線式自動スイッチ用センサー (予器)	
	分電盤	

工事関係者以外閲覧禁止			
件名	合同庁舎便所改修工事		
図面名称	1F電灯設備配置図	図面番号	87/114
縮尺	1/50	年月日	R8.6.24
航空自衛隊 那覇基地 施設隊			

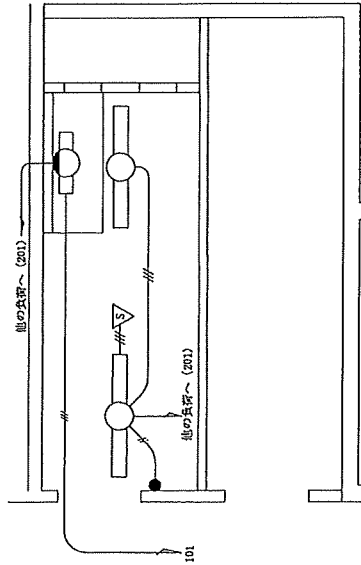

改修前後
電灯設備配置図

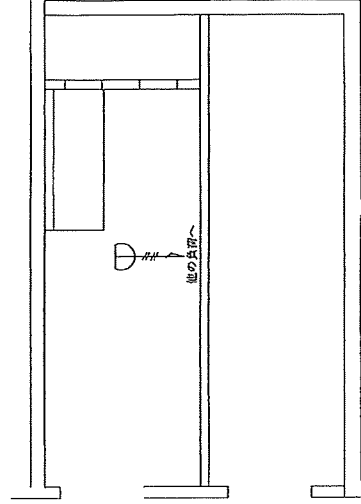

改修前後
消火設備配置図

撤去・施工数量表 (電灯設備)


記号	名称	撤去数量	施工数量	備考
○	照明器具 (HFC2011 灯用、天井埋込型)	2個	2個	H=2,400
△	LED照明器具 (LRS6-4-37)	2個	2個	埋込穴: 150×1,235
▽	熱線式自動スイッチ用センサー	1個	1個	撤去後、再利用

撤去・施工数量表 (消火設備)

記号	名称	撤去数量	施工数量	備考
□	定組式スボット型感知器 (1種・防水形)	1個	1個	撤去後、再利用


凡例 (既設利用)

記号	名称	備考
□	照明器具 (HFC2011 灯用、壁付型)	天井内配線
△	ケーブル (BN-EFF 1.6mm ² C)	天井内配線
▽	熱線式自動スイッチ用センサー	天井内配線
///	雨熱感知器 (RP 1.2mm ² C)	天井内配線

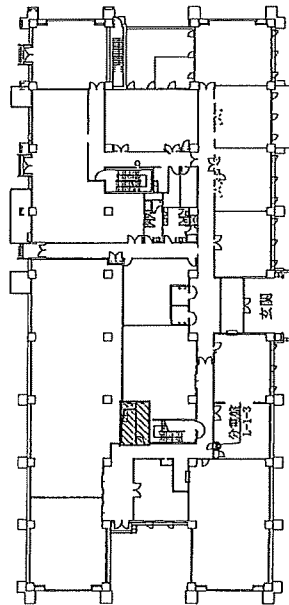


工事関係者以外閲覧禁止

件名	合同庁舎便所改修工事
図面名称	図示
図面番号	89/114
縮尺	1/50
年月日	R8.6.24
施設隊	航空自衛隊 那覇基地 施設隊

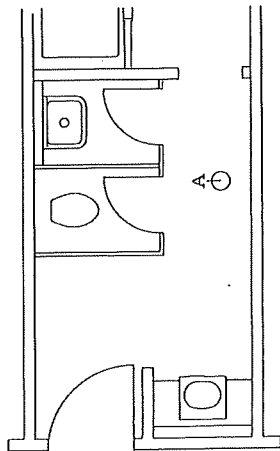



改修前 S=1/25

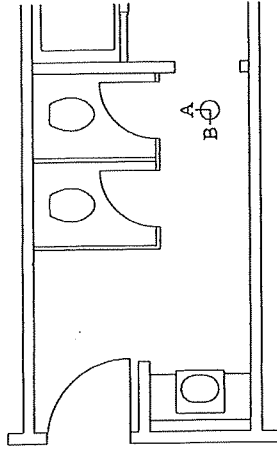


改修後 S=1/25

施工数量表

名 称	数量	備 考
ケーブル(EH-BDF 2.0mm-3C)	3.0m	1種金属網び使用

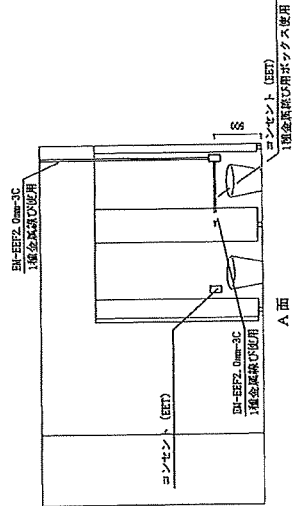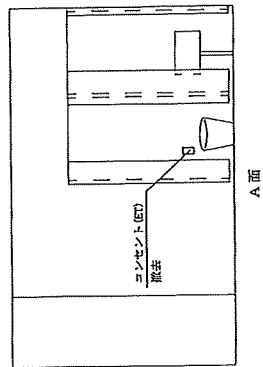


展開図 S=1/50

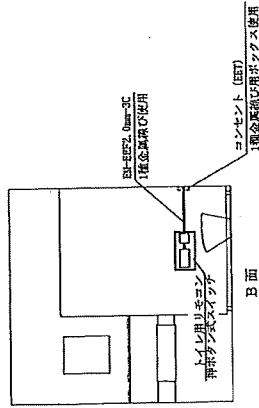


件 名	合同庁舎便所改修工事		
図面名称 (女子便所)	図面番号	90/114	
縮 尺	図 示	年 月 日	R 8.6.24
航空自衛隊 那覇基地 施設隊			




工事関係者以外観覧禁止

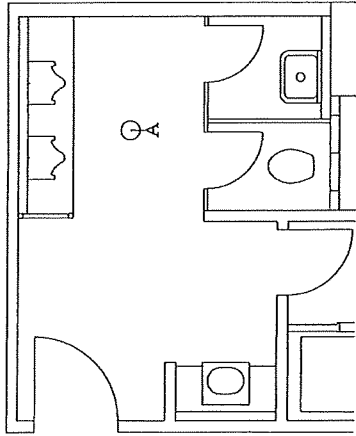

改修前 S=1/25

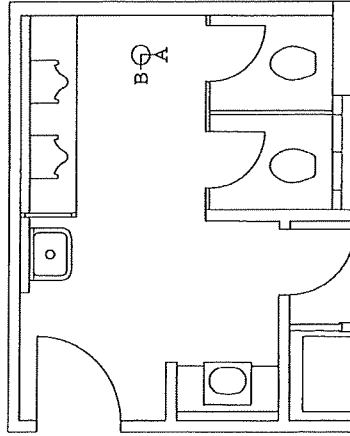

改修後 S=1/25

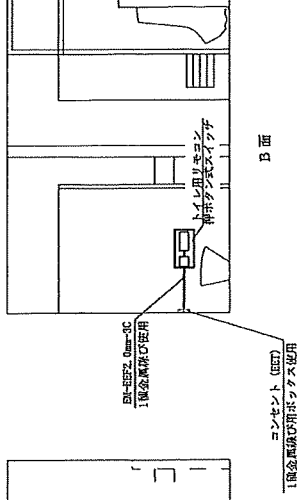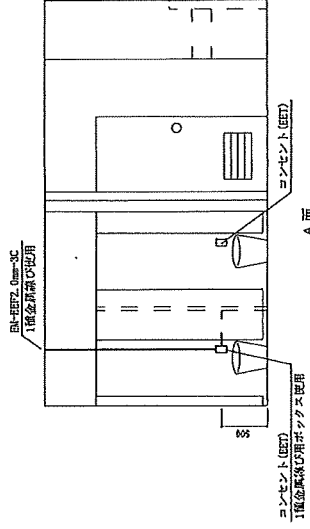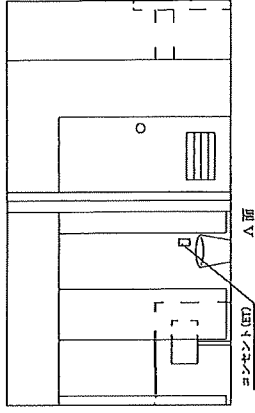


展開図 S=1/50

施工数量表

名称	数量	備考
ケーブル(EN-EFFZ 2.0mm-3C)	2m	1種金属線ひも使用

工事関係者以外閲覧禁止	
件名	合同庁舎便所改修工事
図面名称	1F展開図 (男子便所)
図面番号	91/114
縮尺	図示
年月日	R8.6.24
航空自衛隊 那覇基地 施設隊	

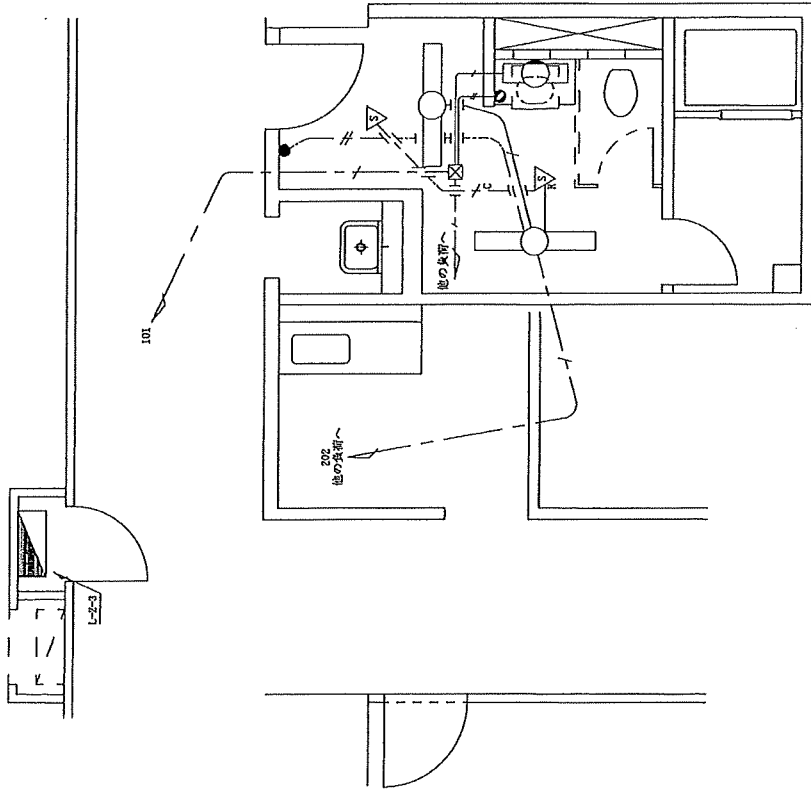

改修前

撤去数量表


記号	名 称	数量	備 考
	照明器具 (Hf32W1灯用、天井埋込型)	2個	H=2,400 埋込穴:150×1,235
	照明器具 (FL20W1灯用、直付型)	1個	H=1,900
	熱線式自動スイッチ用センサー (検器)	1個	撤去後、再利用
	熱線式自動スイッチ用センサー (干線)	1個	撤去後、再利用
	タンブラースイッチ (1P15A×1)	1個	
	ケーブル (EN-EEF 1.6mm×3C)	5.0m	天井内配線
	絶縁電線 (EN-IE 1.6mm×2本) (PF16)	2.0m	管内配線

凡例 (既設利用)

記号	名 称	備 考
	ケーブル (EN-EEF 1.6mm×3C)	天井内配線
	絶縁電線 (EN-IE 1.6mm×2本) (PF16)	管内配線
	ケーブル (EN-CPEE 0.9mm×2C)	隠ぺい配線
	プルボックス	
	タンブラースイッチ (1P15A×1)	
	分電盤	

工事関係者以外観覧禁止

件 名	合同庁舎便所改修工事	
図面名称	2F電灯設備 撤去図	図面番号 92/114
縮 尺	1/50	年 月 日 R8.6.24
航空自衛隊 那覇基地 施設隊		

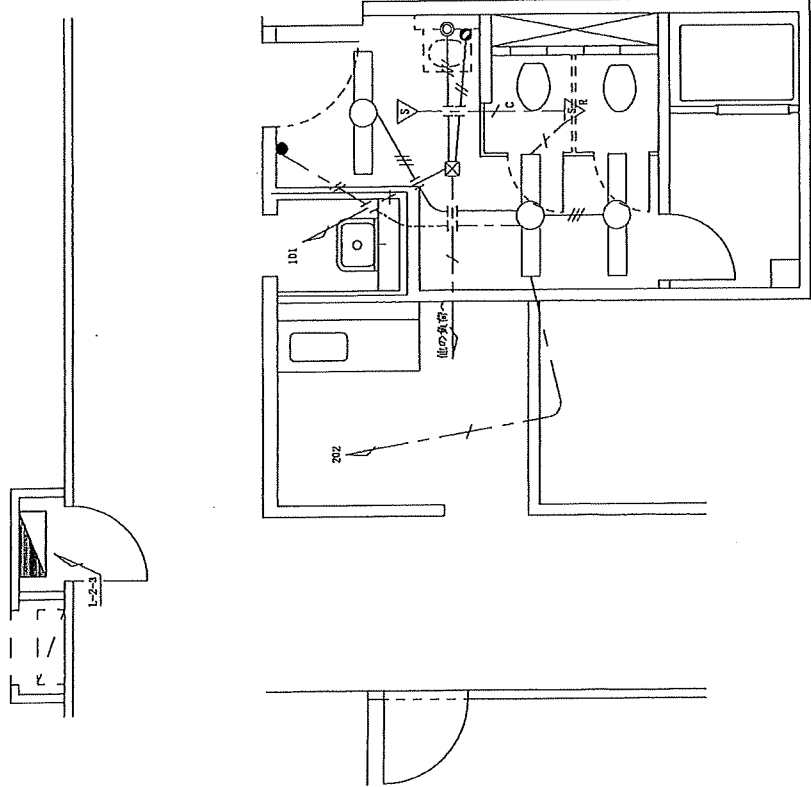

改修後

施工数量表

記号	名 称	数量	備 考
□○□	LED照明器具 (LRS6-4-3T)	3個	H=2,400 埋込穴:150×1,235
◎	LEDダウンライト (LRS1-13)	1個	H=2,400 埋込穴: φ150
△▽	熱線式自動スイッチ用センサー(有感)	1個	再利用
▽△	熱線式自動スイッチ用センサー(有感)	1個	再利用
○	タンブラースイッチ (IP15A×1) (感出ボックス付)	1個	
—//—	ケーブル (EH-EFF 1.6mm×2C)	3m	天井内配線
—///—	ケーブル (EH-EFF 1.6mm×3C)	6m	天井内配線

凡例 (既設利用)

記号	名 称	備 考
—/—	ケーブル (EH-EFF 1.6mm×3C)	天井内配線
—//—	絶縁電線 (EH-IE 1.6mm×2本) (PFI6)	管内配線
—/—	ケーブル (EH-CPEE 0.9mm×2C)	隠ぺい配線
□	プルボックス	
●	タンブラースイッチ (IP15A×1)	
⚡	分電盤	

工事関係者以外投覧禁止

件 名	合同庁舎便所改修工事		
図面名称	2F電灯設備 施工図	図面番号	93/114
縮 尺	1/50	年 月 日	R8.6.24
航空自衛隊 那覇基地 施設隊			




低 号	名 称	数量	備 考
①25	接地極付ダブルコンセント	1個	
①57	接地端子付コンセント	1個	

記号	名 称	備 考
— #A $\frac{1}{2.0}$	絶縁電線 (E1-E2.0mm×2本)	E2.0 (E19)
	分電盤	

記号	名称	数量	備考
① _{BT}	扱地端子接続コンセント (露出ボックス付)	1個	
① _{BT}	扱地端子接続コンセント	1個	
① _{BT}	扱地端子付ケーブル(露出ボックス付)	1個	
— _{BT} —	ケーブル(EN-EFF2, 0.4mm ² -3C)	3.0m	天井内配線
— _{BT} —	ケーブル(EN-EFF2, 0.4mm ² -3C)	3.0m	1. 延長ケーブル使用

件名	合同庁舎便所改修工事		
図面名称	2Fコンクリート設備平面図	図面番号	94/114
縮尺	1/50	年月日	R8.6.24

航空自衛隊 那覇基地 施設隊




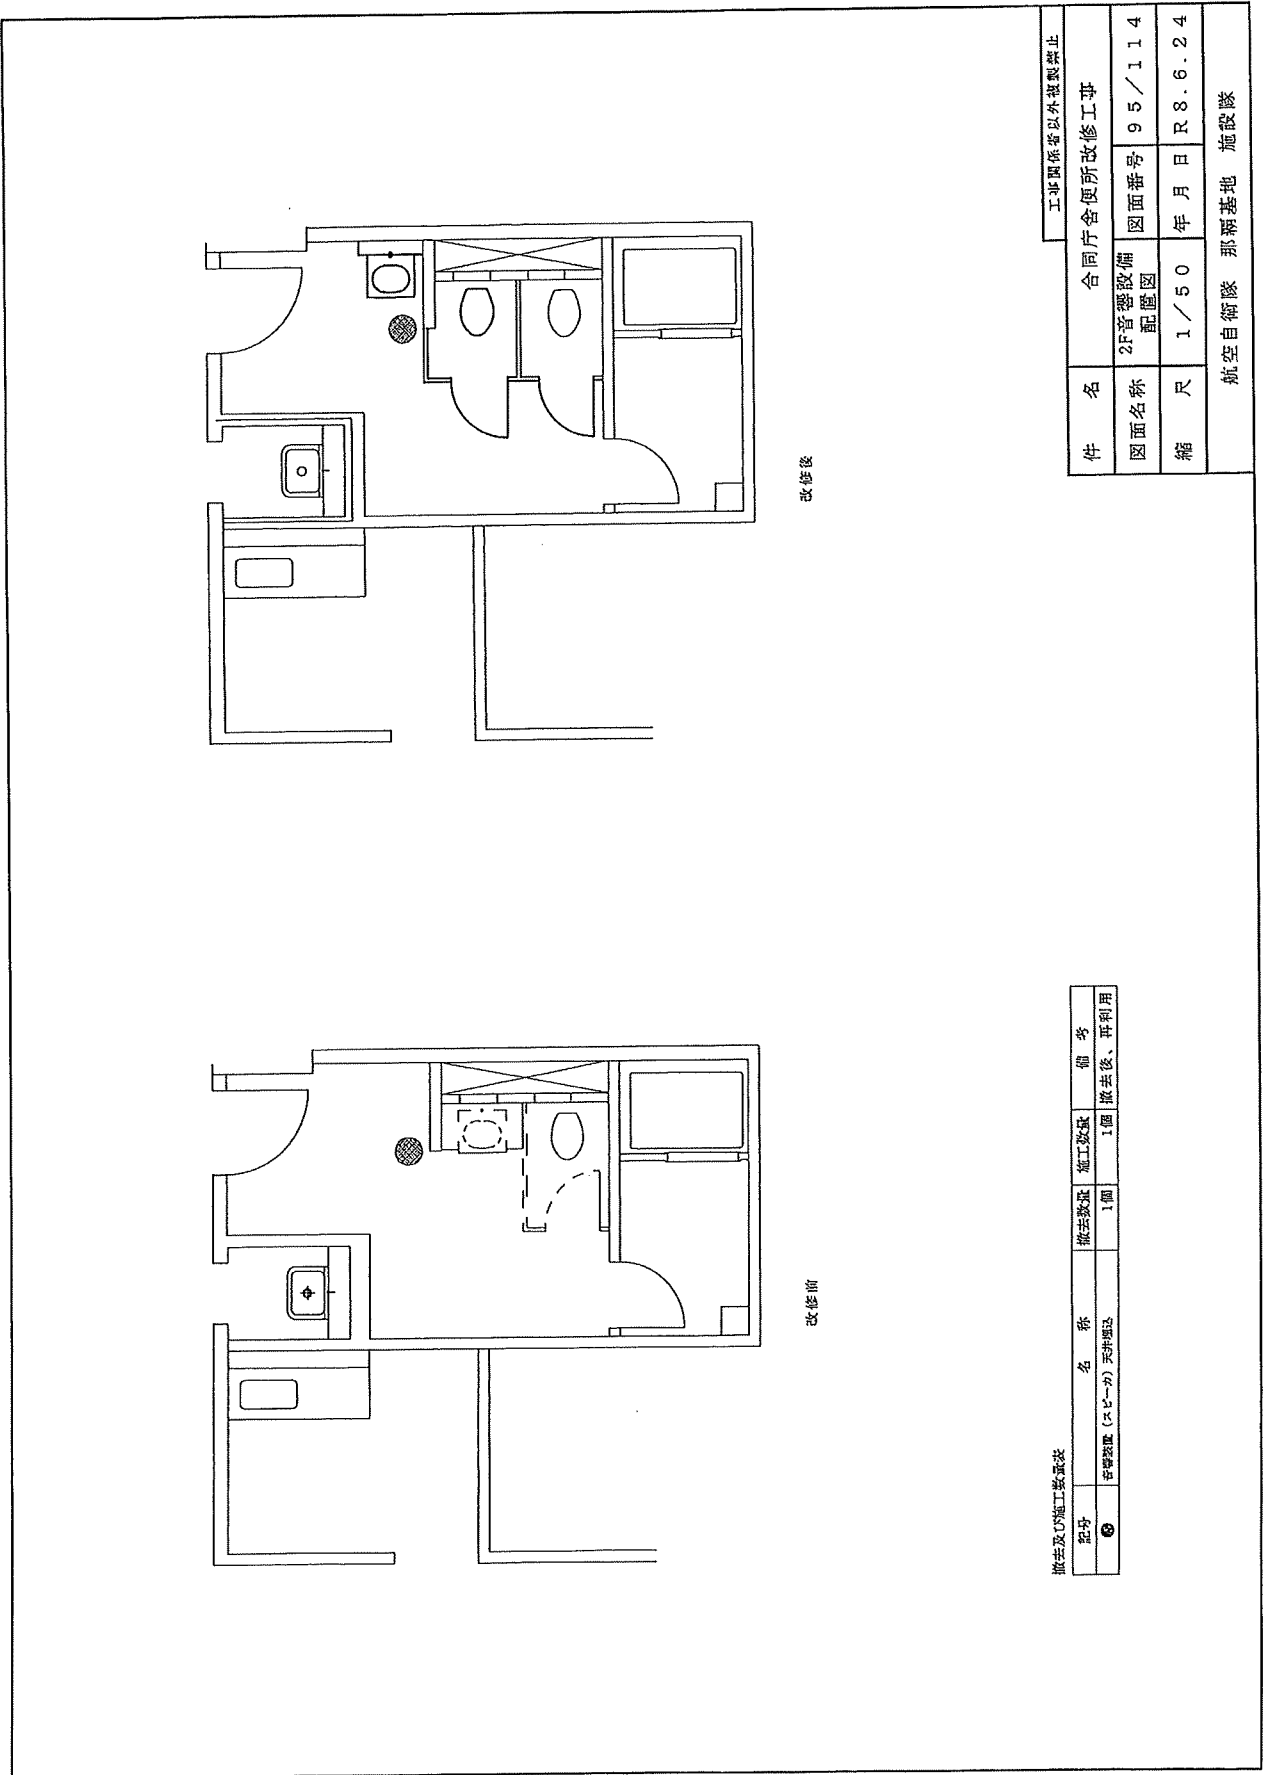


撤去及び施工数量表

記号	名 称	撤去数量	施工数量	備 考
②	音響設備 (スピーカ) 天井型	1個	1個	撤去後、再利用


工事関係者以外複製禁止

件 名	合同庁舎便所改修工事		
図面名称	2F音響設備配図	図面番号	95/114
縮 尺	1/50	年 月 日	R8.6.24
航空自衛隊 那覇基地 施設隊			

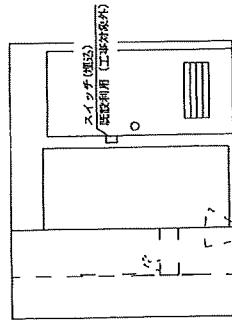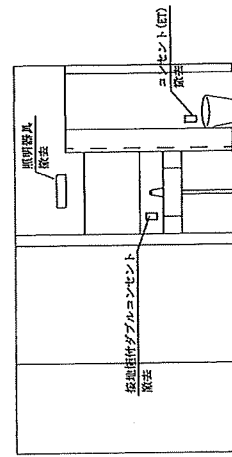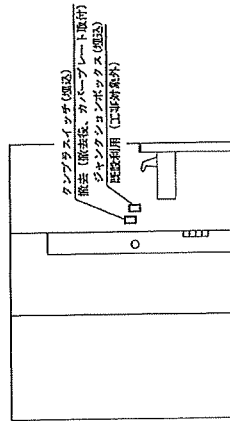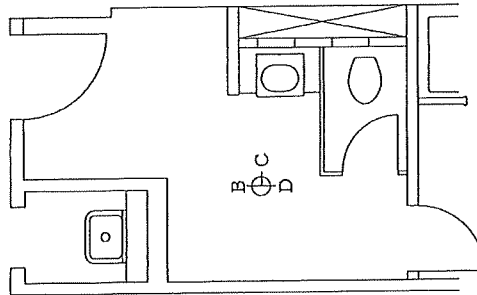


展開図 S=1/50


工事関係者以外複製禁止		
件名	合同庁舎便所改修工事	
図面名称	2F展開図 改修前	図面番号 96/114
縮尺	図示	年月日 R8.6.24
航空自衛隊 那覇基地 施設隊		

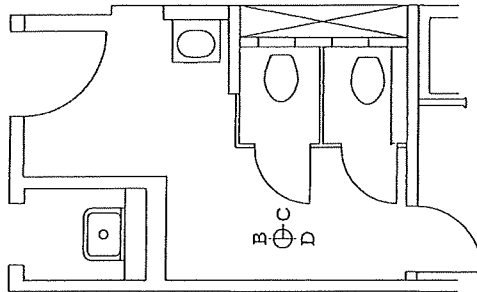


平面図 S=1/25

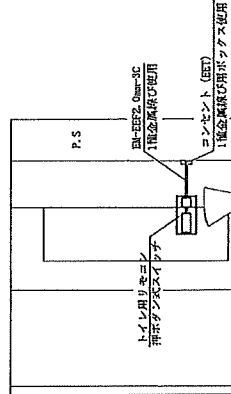

B面

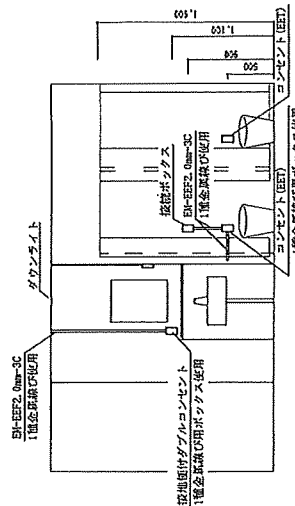

C面

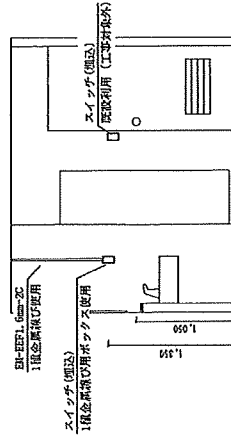


D面

展開図 S=1/50

施工数量表

名称	数量	備考
ケーブル (EN-BEF 1.5mm-2C)	1.0m	1種金属線ひ使用
ケーブル (EN-BEF 2.0mm-3C)	1.5m	1種金属線ひ使用
投光ボックス	1個	

工事関係者以外複製禁止		
件名	合同庁舎便所改修工事	
図面名称	2F展開図 改修後	図面番号 97/114
縮尺	図示	年月日 R8.6.24
航空自衛隊 那覇基地 施設隊		

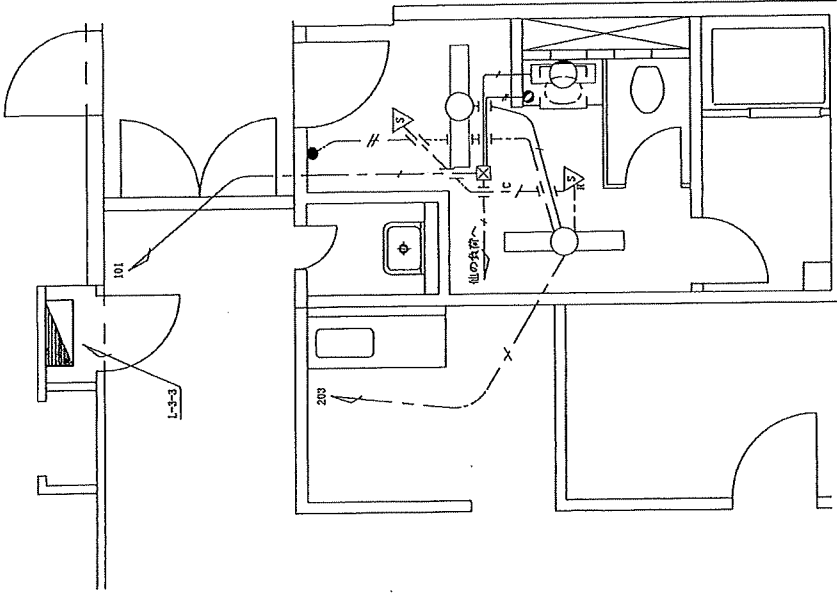

改修前

撤去数量表


記号	名 称	数量	備 考
	照明器具 (HFS2P1灯用、天井埋込型)	2個	H=2,400 埋込穴:150×1,235
	照明器具 (F120W1灯用、直付型)	1個	H=1,900
	熱線式自動スイッチ用センサー (熱線)	1個	撤去後、再利用
	熱線式自動スイッチ用センサー (子機)	1個	撤去後、再利用
	タンブラースイッチ (IP15A×1)	1個	
	ケーブル (EH-EFF 1.6mm×3C)	5.0m	天井内配線
	絶縁電線 (EH-IE 1.6mm×2本) (PF16)	2.0m	管内配線

凡例 (既設利用)

記号	名 称	備 考
	ケーブル (EH-EFF 1.6mm×3C)	天井内配線
	絶縁電線 (EH-IE 1.6mm×2本) (PF16)	管内配線
	ケーブル (EH-CFE 0.9mm×2C)	廊へ1配線
	プルボックス	
	タンブラースイッチ (IP15A×1)	
	分電箱	

工事関係者以外観覧禁止

件 名	合同庁舎便所改修工事		
図面名称	3F電灯設備 撤去図	図面番号	98/114
縮 尺	1/50	年 月 日	R8.6.24
航空自衛隊 那覇基地 施設隊			

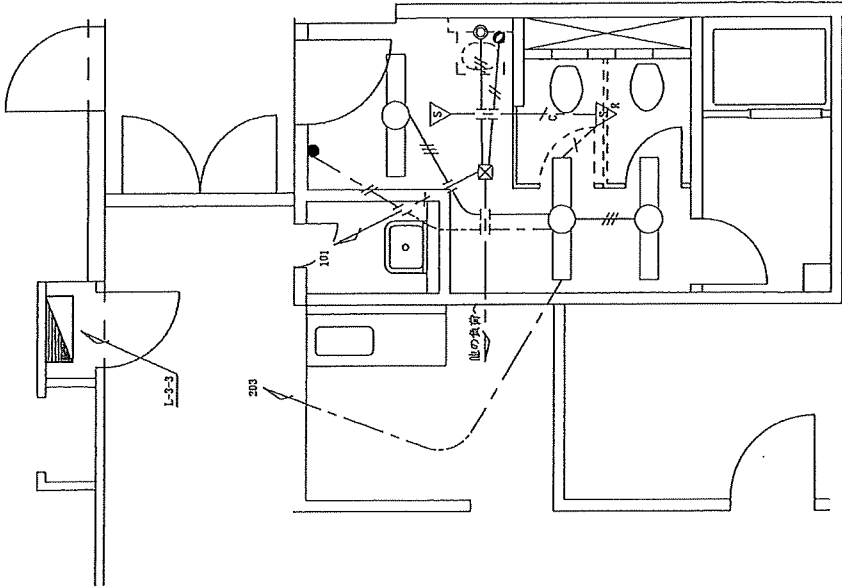

改修後


施工数量表

記号	名 称	数 量	備 考
□	LED照明器具 (LRS6-4-3T)	3個	H=2,400 埋込穴: 150×1,235
○	LEDダウンライト (LRS1-13)	1個	H=2,400 埋込穴: φ150
▽	熱線式自動スイッチ用センサー(検器)	1個	再利用
▽	熱線式自動スイッチ用センサー(子線)	1個	再利用
●	タンブラースイッチ (P15A×1) (引出ボックス付)	1個	
//	ケーブル (EN-EFF 1.6mm ² 2C)	3m	天井内配線
//	ケーブル (EN-EFF 1.6mm ² 3C)	8m	天井内配線


凡例 (既設利用)

記号	名 称	細 号
— 7 —	ケーブル (EN-EFF 1.6mm ² 3C)	天井内配線
— 7 —	熱線電線 (EN-1E 1.6mm ² 2本) (PF16)	室内配線
— 7 —	ケーブル (EN-CPE 0.9mm ² 2C)	隠ぺい配線
☒	プルボックス	
●	タンブラースイッチ (P15A×1)	
■	分電盤	

工事関係者以外複製禁止	
件 名	合同庁舎便所改修工事
図面名称	3F電灯設備 施工図
図面番号	99/114
縮 尺	1/50
年 月 日	R8.6.24
航空自衛隊 那覇基地 施設隊	

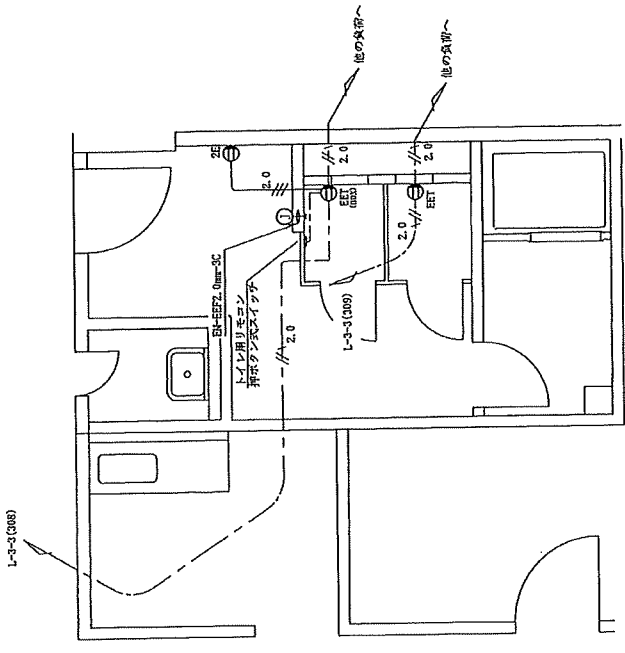

改修後

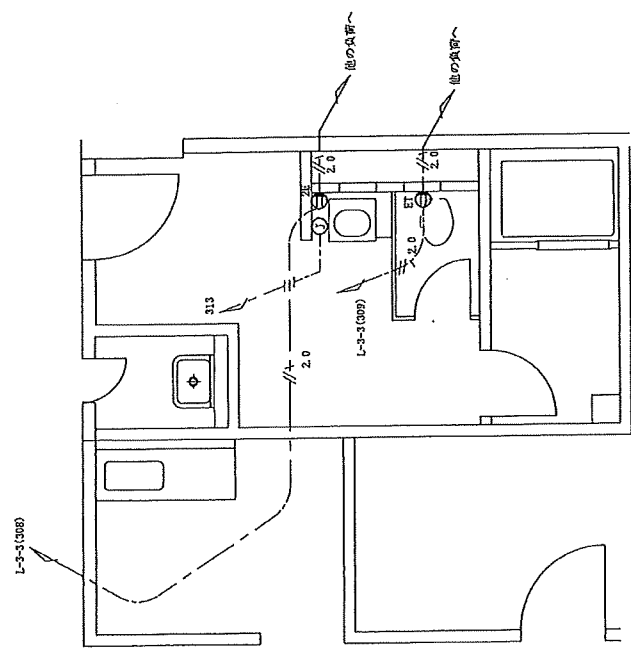

改修前

凡例(既設利用)

記号	名称	備考
— / —	絶縁電線 (E1-E2, 0.5mm ² ×2本)	管内配線
— / —	分電盤	

施工数量表

記号	名称	数量	備考
① E2	接地端子付ダブルコンセント	1個	
① E1	接地端子付ダブルコンセント	1個	
①	ハンドドライヤー用電源	1個	


施工数量表

記号	名称	数量	備考
① E2	接地端子付接地コンセント (露出ボックス付)	1個	h=500
① E1	接地端子付接地コンセント (露出ボックス付)	1個	
①	ハンドドライヤー用電源	1個	
— / —	ケーブル (E1-E2, 0.5mm ² ×2本)	3.0m	天井内配線
— / —	ケーブル (E1-E2, 0.5mm ² ×2本)	4.0m	1理全直線使用


工事関係者以外閲覧禁止

件名	合同片舎便所改修工事
図面名称	3Fコンテナ設備 図面番号 100/114
縮尺	1/50 年月日 R8.6.24
航空自衛隊 那覇基地 施設隊	


撤去及び施工数量表		工事関係者以外複製禁止			
		件名	合同庁舎便所改修工事		
			3F音響設備	図面番号	101/114
			配便図	年 月 日	R8.6.24
記号	番号	名 称	撤去数量	施工数量	備 考
⑤		音響設備 (スピーカ) 天井埋込	1個	1個	撤去後、再利用

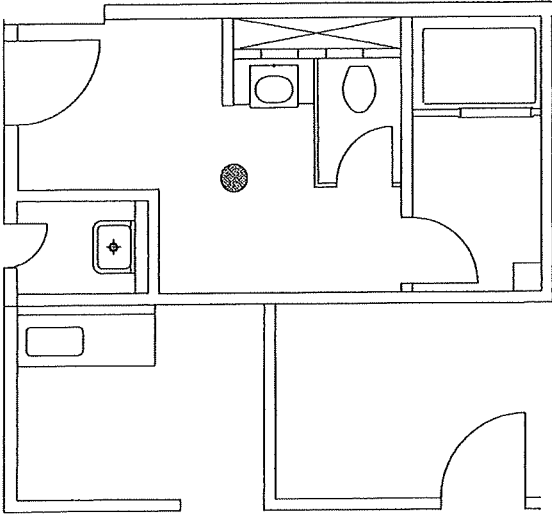


改修前

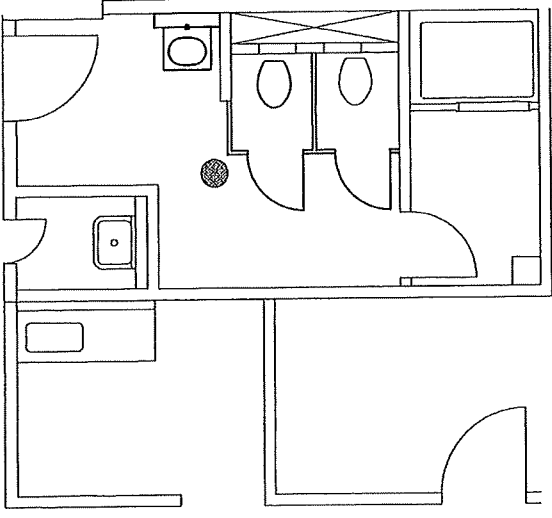


改修後

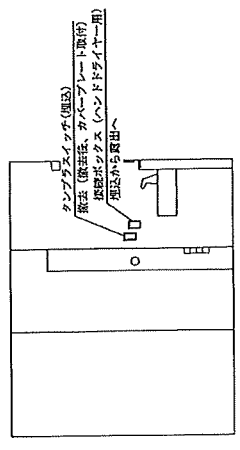


B 面

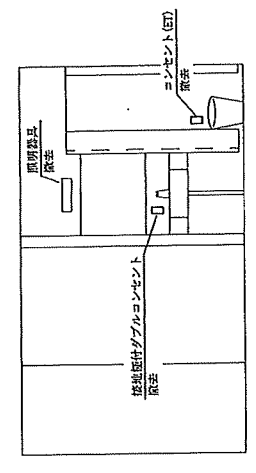

C 面

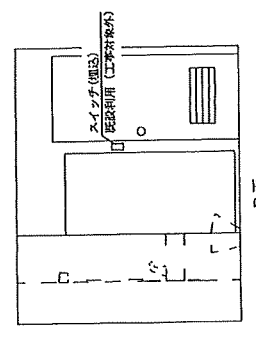


D 面

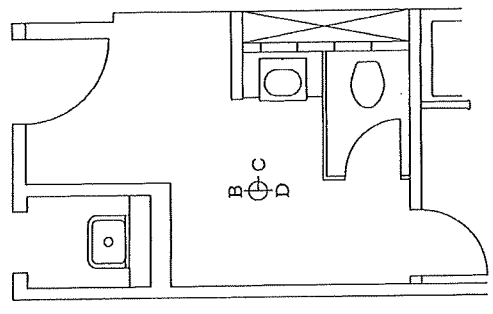


平面図 S=1/25

展開図 S=1/50


工事関係者以外観覧禁止			
件名	合同庁舎便所改修工事		
図面名称	3F展開図 改修前	図面番号	102/114
縮尺	図示	年月日	R8.6.24
航空自衛隊 那覇基地 施設隊			

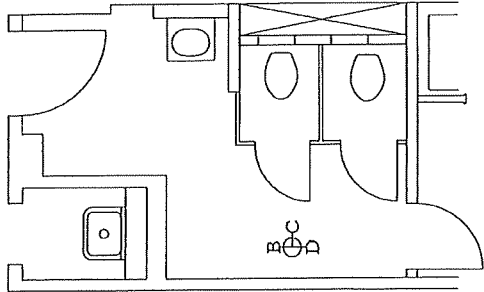

平面図 S=1/25

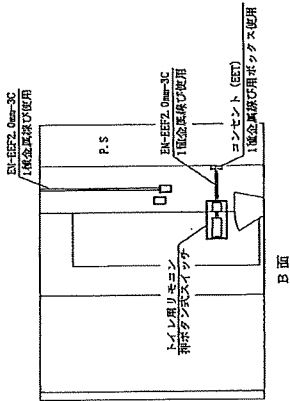

B面

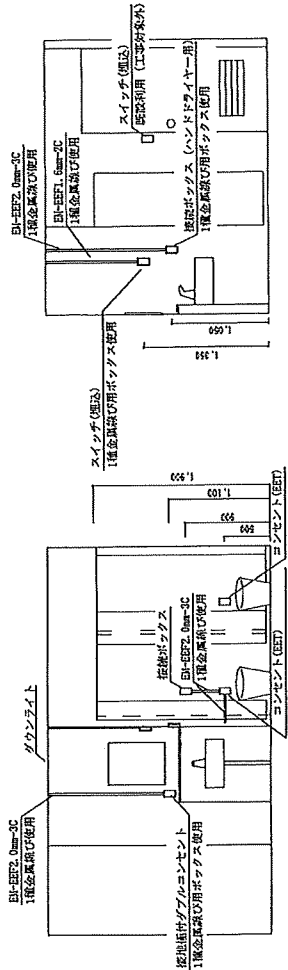

C面


施工数量表

名 称	数 量	備 考
ケーブル (EH-EFF 1.6mm-2C)	1.0m	1種金属被覆び使用
ケーブル (EH-EFF 2.0mm-3C)	2.0m	1種金属被覆び使用
接続ボックス	1個	

展開図 S=1/50

D面

件 名	工事関係者以外複製禁止		
合同片舎便所改修工事			
図面名称	3F展開図 改修後	図面番号	103/114
縮 尺	図 示	年 月 日	R 8.6.24
航空自衛隊 那覇基地 施設隊			

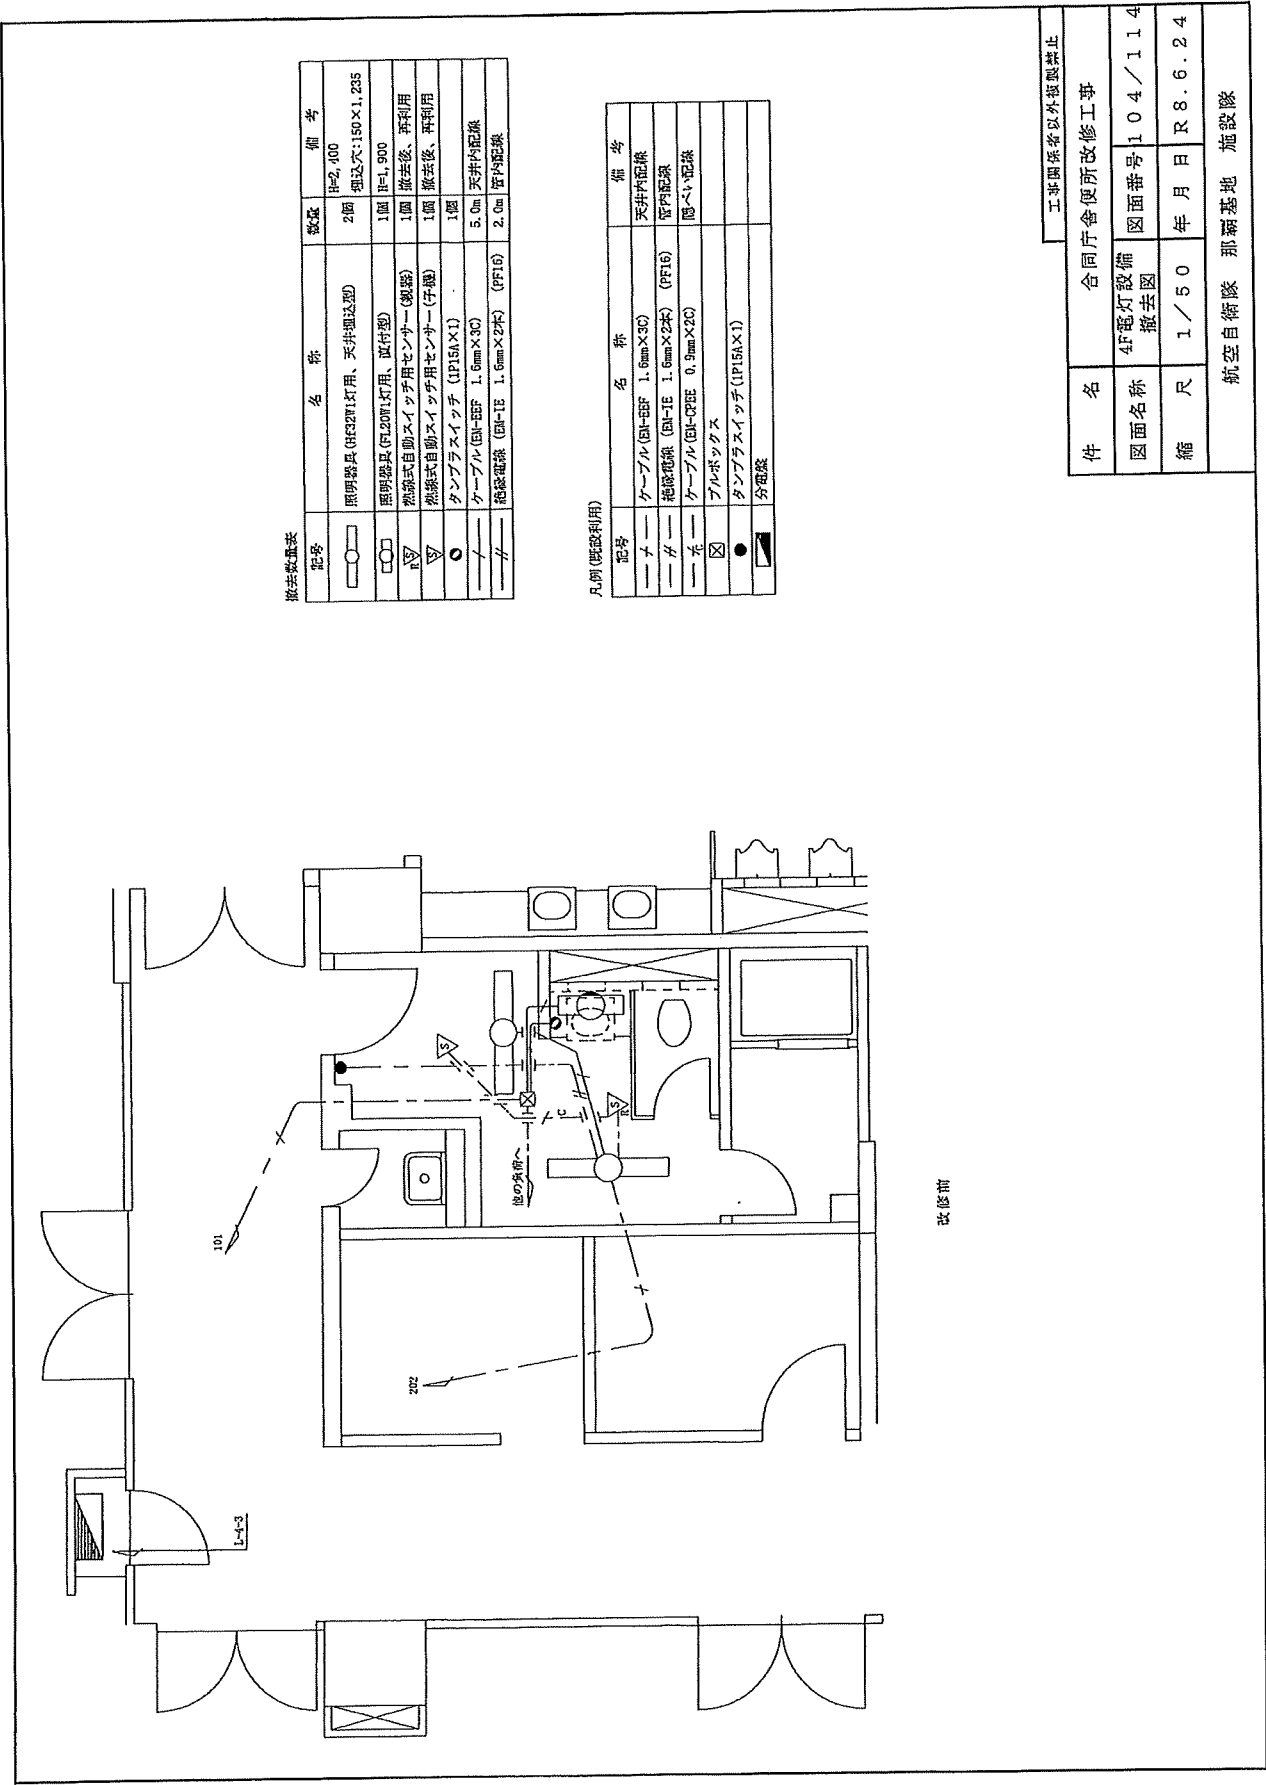


撤去数量表

記号	名称	数量	備考
○	照明器具 (HFS2011灯用、天井埋込型)	2個	H=2,400 埋込穴:150×1,235
□	照明器具 (F12001灯用、直付型)	1個	H=1,900
△	熱線式自動スイッチ用センサー (縦型)	1個	撤去後、再利用
▽	熱線式自動スイッチ用センサー (横型)	1個	撤去後、再利用
●	タンブラースイッチ (IP15A×1)	1個	
—	ケーブル (BH-BEF 1.6mm×3C)	5.0m	天井内配線
—	絶縁電線 (BH-TE 1.6mm×2本) (PF16)	2.0m	管内配線

凡例 (既設利用)

記号	名称	備考
—	ケーブル (BH-BEF 1.6mm×3C)	天井内配線
—	絶縁電線 (BH-TE 1.6mm×2本) (PF16)	管内配線
—	ケーブル (BH-CPE 0.9mm×2C)	隠ぺい配線
□	プルボックス	
●	タンブラースイッチ (IP15A×1)	
—	分電盤	

工事関係者以外極厳禁止			
件名	合同庁舎便所改修工事		
図面名称	4F電灯設備 撤去図	図面番号	104/114
縮尺	1/50	年月日	R8.6.24
航空自衛隊 那覇基地 施設隊			

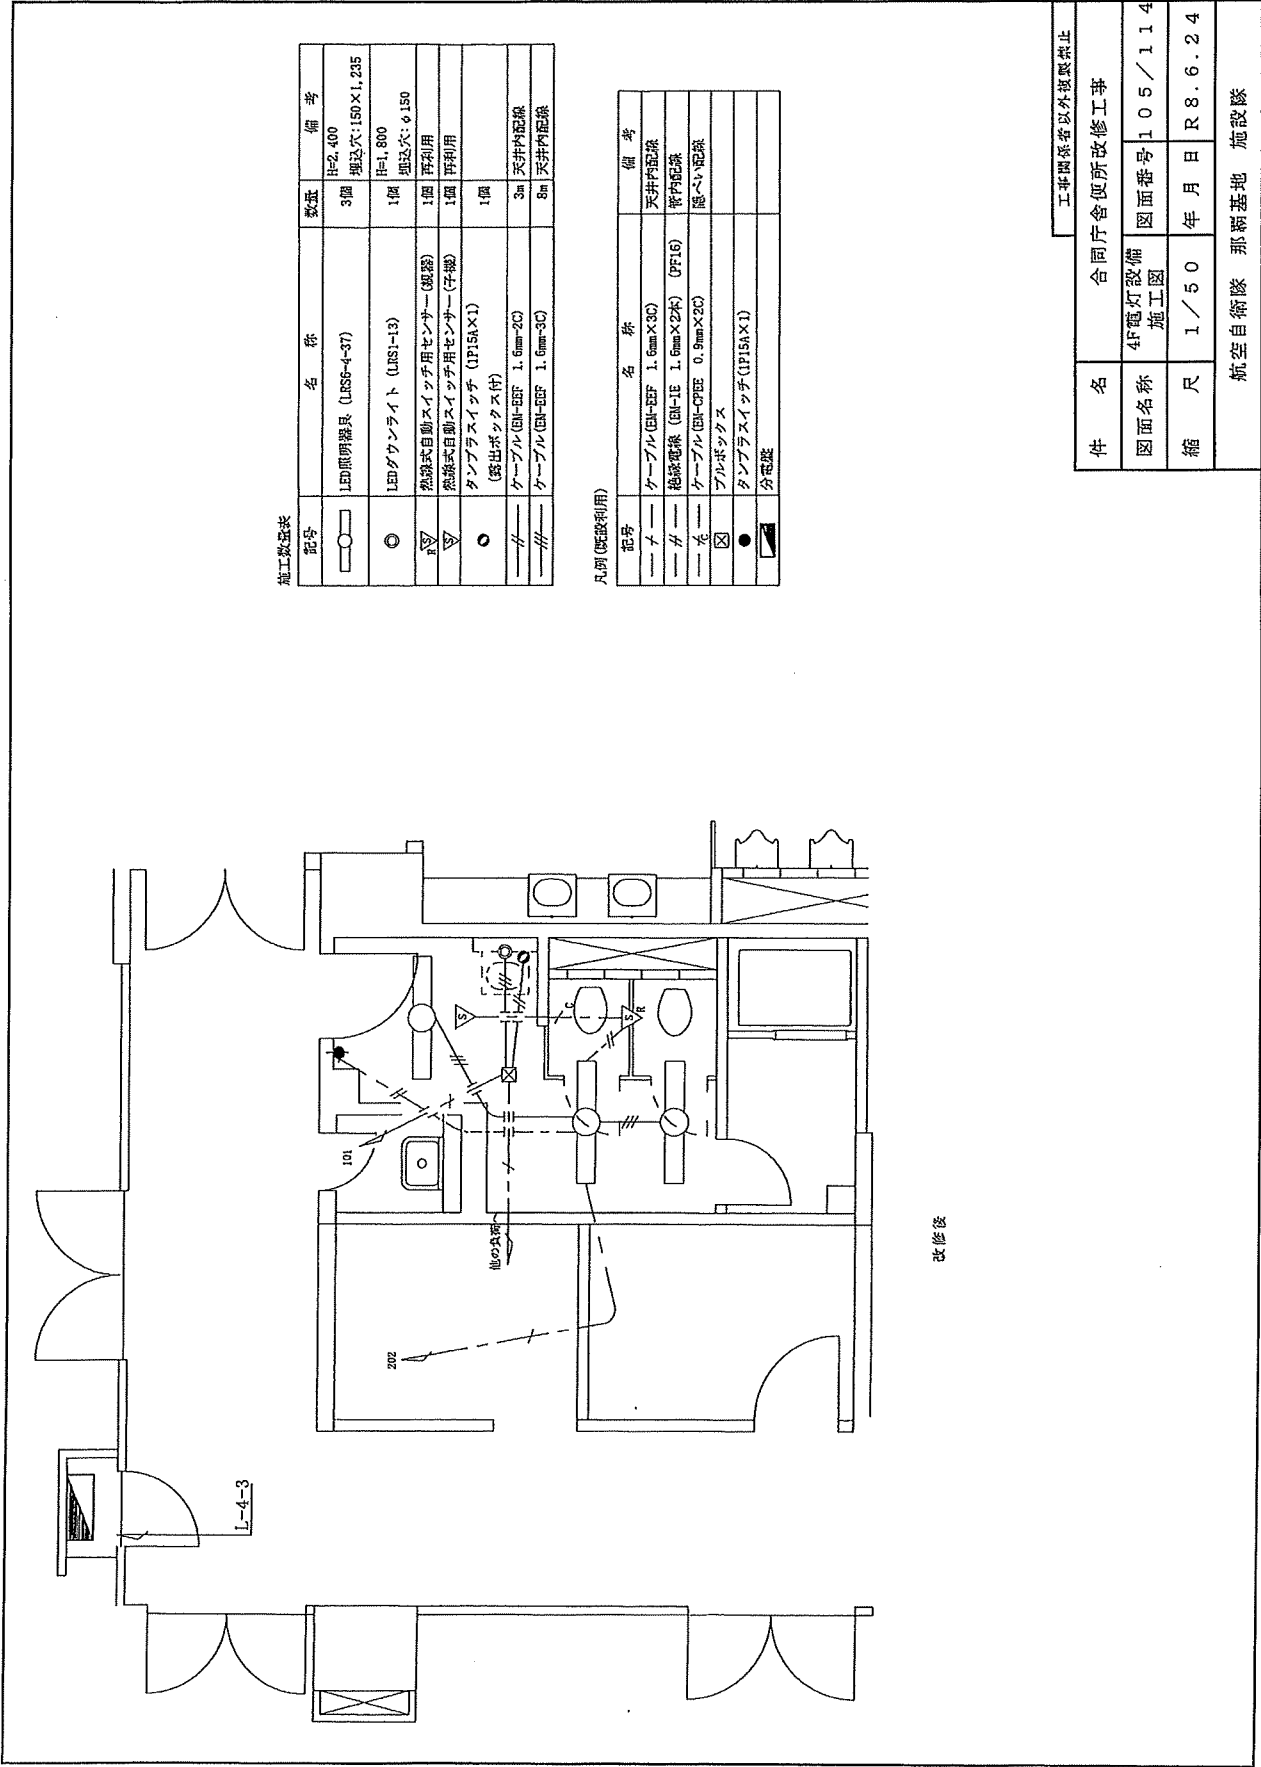

施工数量表

記号	名 称	数量	備 考
□○□	LED照明器具 (LRS6-437)	3個	H=2,400 埋込穴:150×1,235
◎	LEDダウンライト (LRS1-13)	1個	H=1,800 埋込穴:φ150
△▽	熱線式自動スイッチ用センサー(視線)	1個	再利用
▽△	熱線式自動スイッチ用センサー(手触)	1個	再利用
○	タンブラースイッチ (1P15A×1) (露出ボックス付)	1個	
—/—	ケーブル (BN-BBF 1.6mm×2C)	3m	天井内配線
—//—	ケーブル (BN-BBF 1.6mm×3C)	5m	天井内配線

凡例(既設利用)

記号	名 称	備 考
—/—	ケーブル (BN-BBF 1.6mm×3C)	天井内配線
—/—	絶縁電線 (BN-IE 1.6mm×2本) (PFI6)	管内配線
—/—	ケーブル (BN-CPEE 0.9mm×2C)	隠ぺい配線
⊗	プルボックス	
●	タンブラースイッチ (1P15A×1)	
■	分電盤	

改修後

工事関係者以外閲覧禁止			
件 名	合同庁舎便所改修工事		
図面名称	4F電灯設備 施工図	図面番号	105/114
縮 尺	1/50	年 月 日	R8.6.24
航空自衛隊 那覇基地 施設隊			





記号	名称	数量	備考
① _{2E}	接地極付ダブルコンセント	1個	
① _{2F}	接地端子付コンセント	1個	




記号	名 称	備 考
— 44 — 2.0	絶縁電線 (国-TEZ. 0mm×2本) E2. 0 (E19)	管内配線
	分電盤	


記号	名 称	数値	備 考
① ₀₀₀₀	接地端子接続地コネクセント (露出ボックス付)	1個	H=500
① _{DTP}	接地端子付接地コネクセント	1個	
① ₂₀	接地端子付接地コネクセント (露出ボックス付)	1個	
--- # ₂₀	ケーブル(2B-EF2, 0mm-3C) ケーブル(BH-EF2, 0mm-3C)	3. 0m	天井内配線
--- # ₂₀	ケーブル(BH-EF2, 0mm-3C)	4. 0m	1種金属線管で配用

件名	合同庁舎便所改修工事		
図面名称	4Fトイレ設備 平面図	図面番号	106/114
縮尺	1/50	年月日	R8.6.24
航空自衛隊 那霸基地 施設隊			

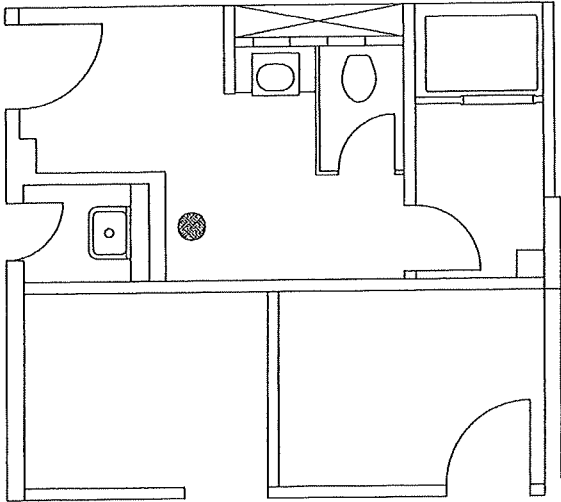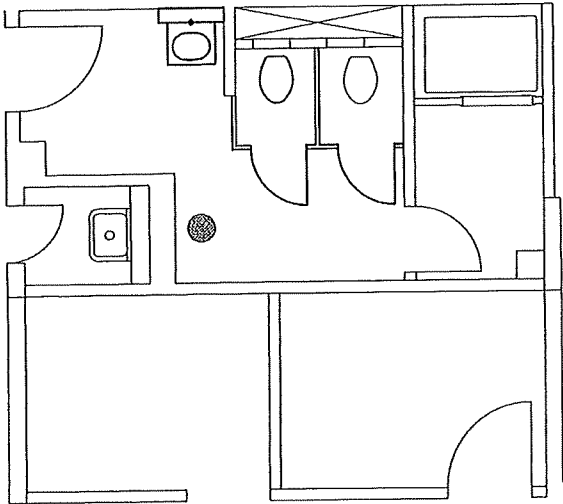
撤去及び施工数量表		工事関係者以外複製禁止			
		件名		合同庁舎便所改修工事	
		図面名称	4F音響設備配置図	図面番号	107/114
		縮尺	1/50	年月日	R8.6.24
		航空自衛隊 那覇基地 施設隊			
					
		改修前		改修後	

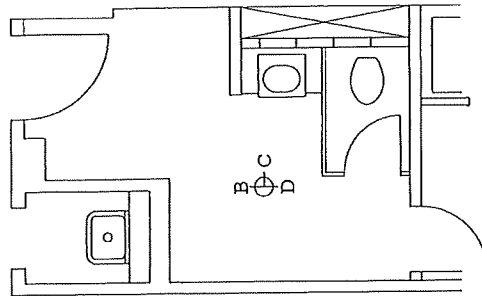


平面図 S=1/25

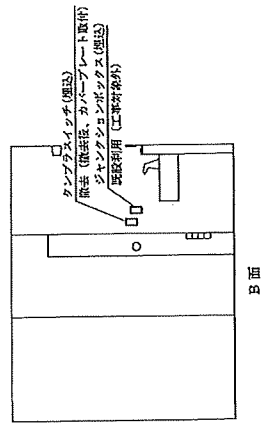

B 面

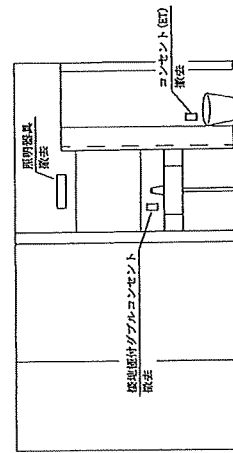


C 面

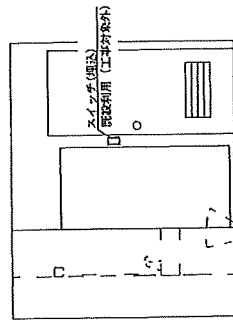


D 面

展開図 S=1/50


工事関係者以外閲覧禁止			
件名	合同庁舎便所改修工事		
図面名称	4F展開図 改修前	図面番号	108/114
縮尺	図示	年月日	R8.6.24
航空自衛隊 那覇基地 施設隊			

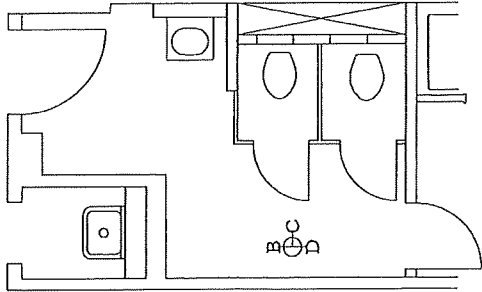


平面図 S=1/25

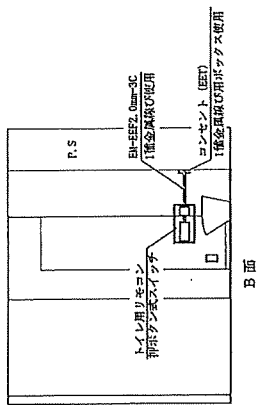

B面

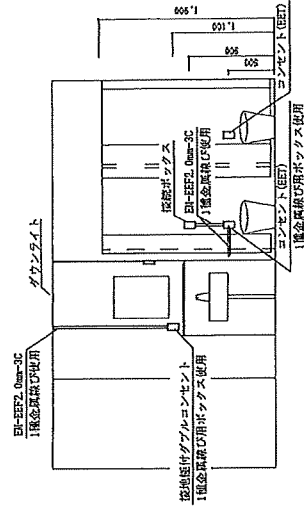

C面

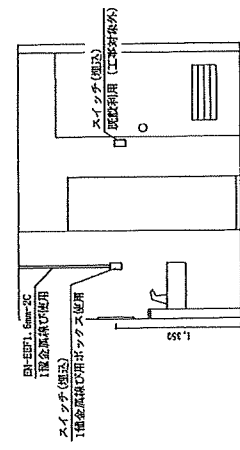


D面

足間図 S=1/50

施工数量表

名 称	数 量	備 考
ケーブル (BH-EFF 1.5mm-2C)	1.0m	1種金属線ひ使用
ケーブル (BH-EFF 2.0mm-3C)	1.5m	1種金属線ひ使用
投光器ボックス	1個	

工事関係者以外複製禁止			
件 名	合同庁舎便所改修工事		
図面名称	4F展開図 改修後	図面番号	109/114
縮 尺	図示	年 月 日	R 8.6.24
航空自衛隊 那覇基地 施設隊			

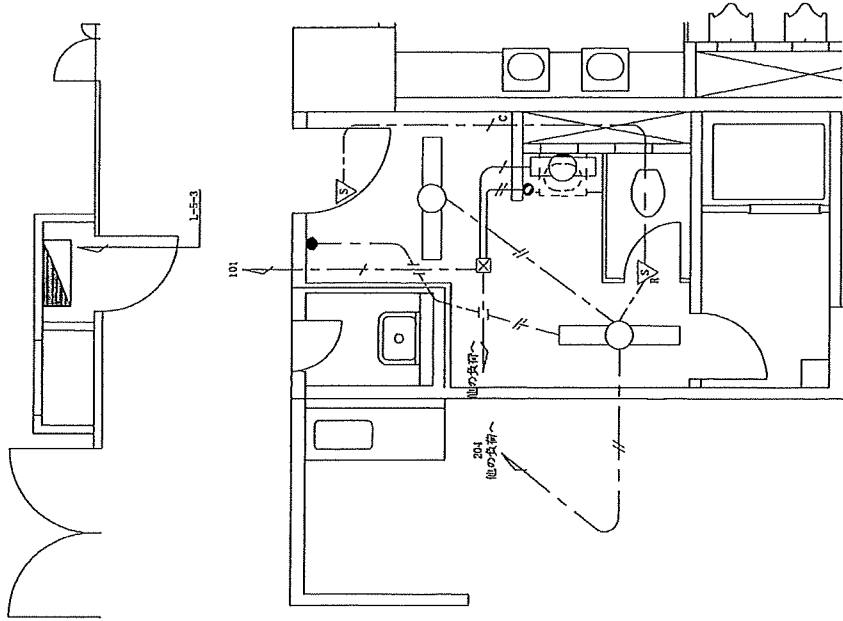

撤去数量表


記号	名 称	数量	備 考
□○□	照明器具 (Hf22W1灯用、天井埋込型)	2個	H=2,400 埋込穴:150×1,235
□□	照明器具 (Hf22W1灯用、直付型)	1個	H=1,900 撤去後、再利用
○	タンブラースイッチ (P15A×1)	1個	
—/—	ケーブル (EN-EEF 1.6mm×3C)	3.0m	天井内配線
—//—	絶縁電線 (EN-IE 1.6mm×2本) (PF16)	3.0m	管内配線

凡例 (取扱い)

記号	名 称	備 考
—/—	ケーブル (EN-EEF 1.6mm×3C)	天井内配線
—//—	絶縁電線 (EN-IE 1.6mm×2本) (PF16)	管内配線
—/—	ケーブル (EN-CPBE 0.9mm×2C)	隠ぺい配線
□	プルボックス	
●	タンブラースイッチ (P15A×1)	
■	分電盤	
▽	熱線式自動スイッチ用センサー (縦設)	
▽	熱線式自動スイッチ用センサー (字機)	

改修前

工事関係者以外複製禁止			
件 名	合同庁舎便所改修工事		
図面名称	5F電灯設備 撤去図	図面番号	110/114
縮 尺	1/50	年 月 日	R 8.6.24
航空自衛隊 那覇基地 施設隊			

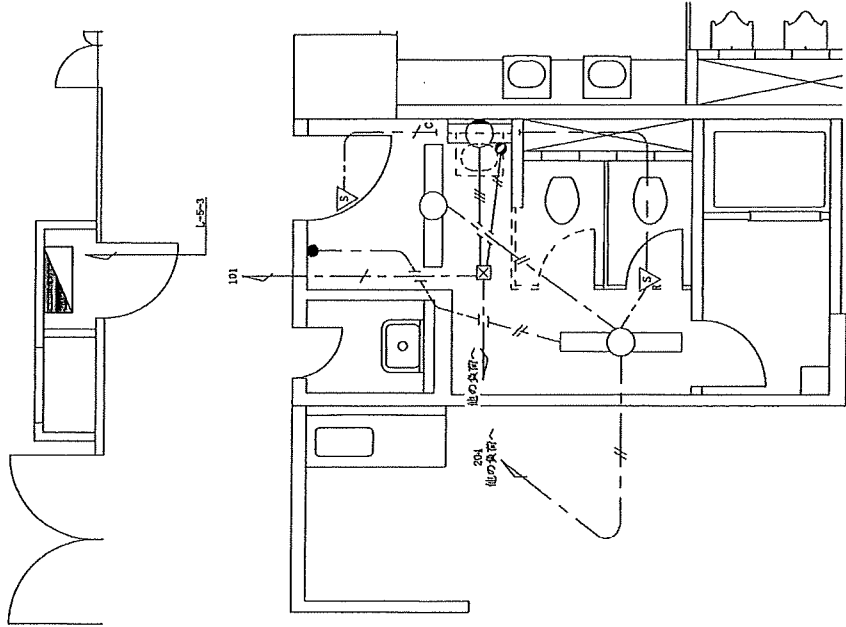

施工数量表


記号	名 称	数 量	備 考
	LED照明器具 (LKS5-4-37)	2個	H=2,400 埋込穴:150×1,235
	照明器具 (F20W1灯用、直付型)	1個	H=1,900 再利用品
	タンブラースイッチ (IP15A×1) (露出ボックス付)	1個	
	ケーブル (EH-EFF 1.6mm-2C)	3m	天井内配線
	ケーブル (EH-EFF 1.6mm-3C)	3m	天井内配線

凡例 (既設利用)

記号	名 称	備 考
	ケーブル (EH-EFF 1.6mm×3C)	天井内配線
	配線電線 (EH-IE 1.6mm×2本) (PF16)	管内配線
	ケーブル (EH-CPEE 0.9mm×2C)	隠へい配線
	プルボックス	
	タンブラースイッチ (IP15A×1)	
	分電盤	
	熱線式自動スイッチ用センサー (視器)	
	熱線式自動スイッチ用センサー (子線)	

改修後

工事関係者以外閲覧禁止	
件 名	合同庁舎便所改修工事
図面名称	5F電灯設備 施工図
縮 尺	1/50
年 月 日	R 8.6.24
航空自衛隊 那覇基地 施設隊	

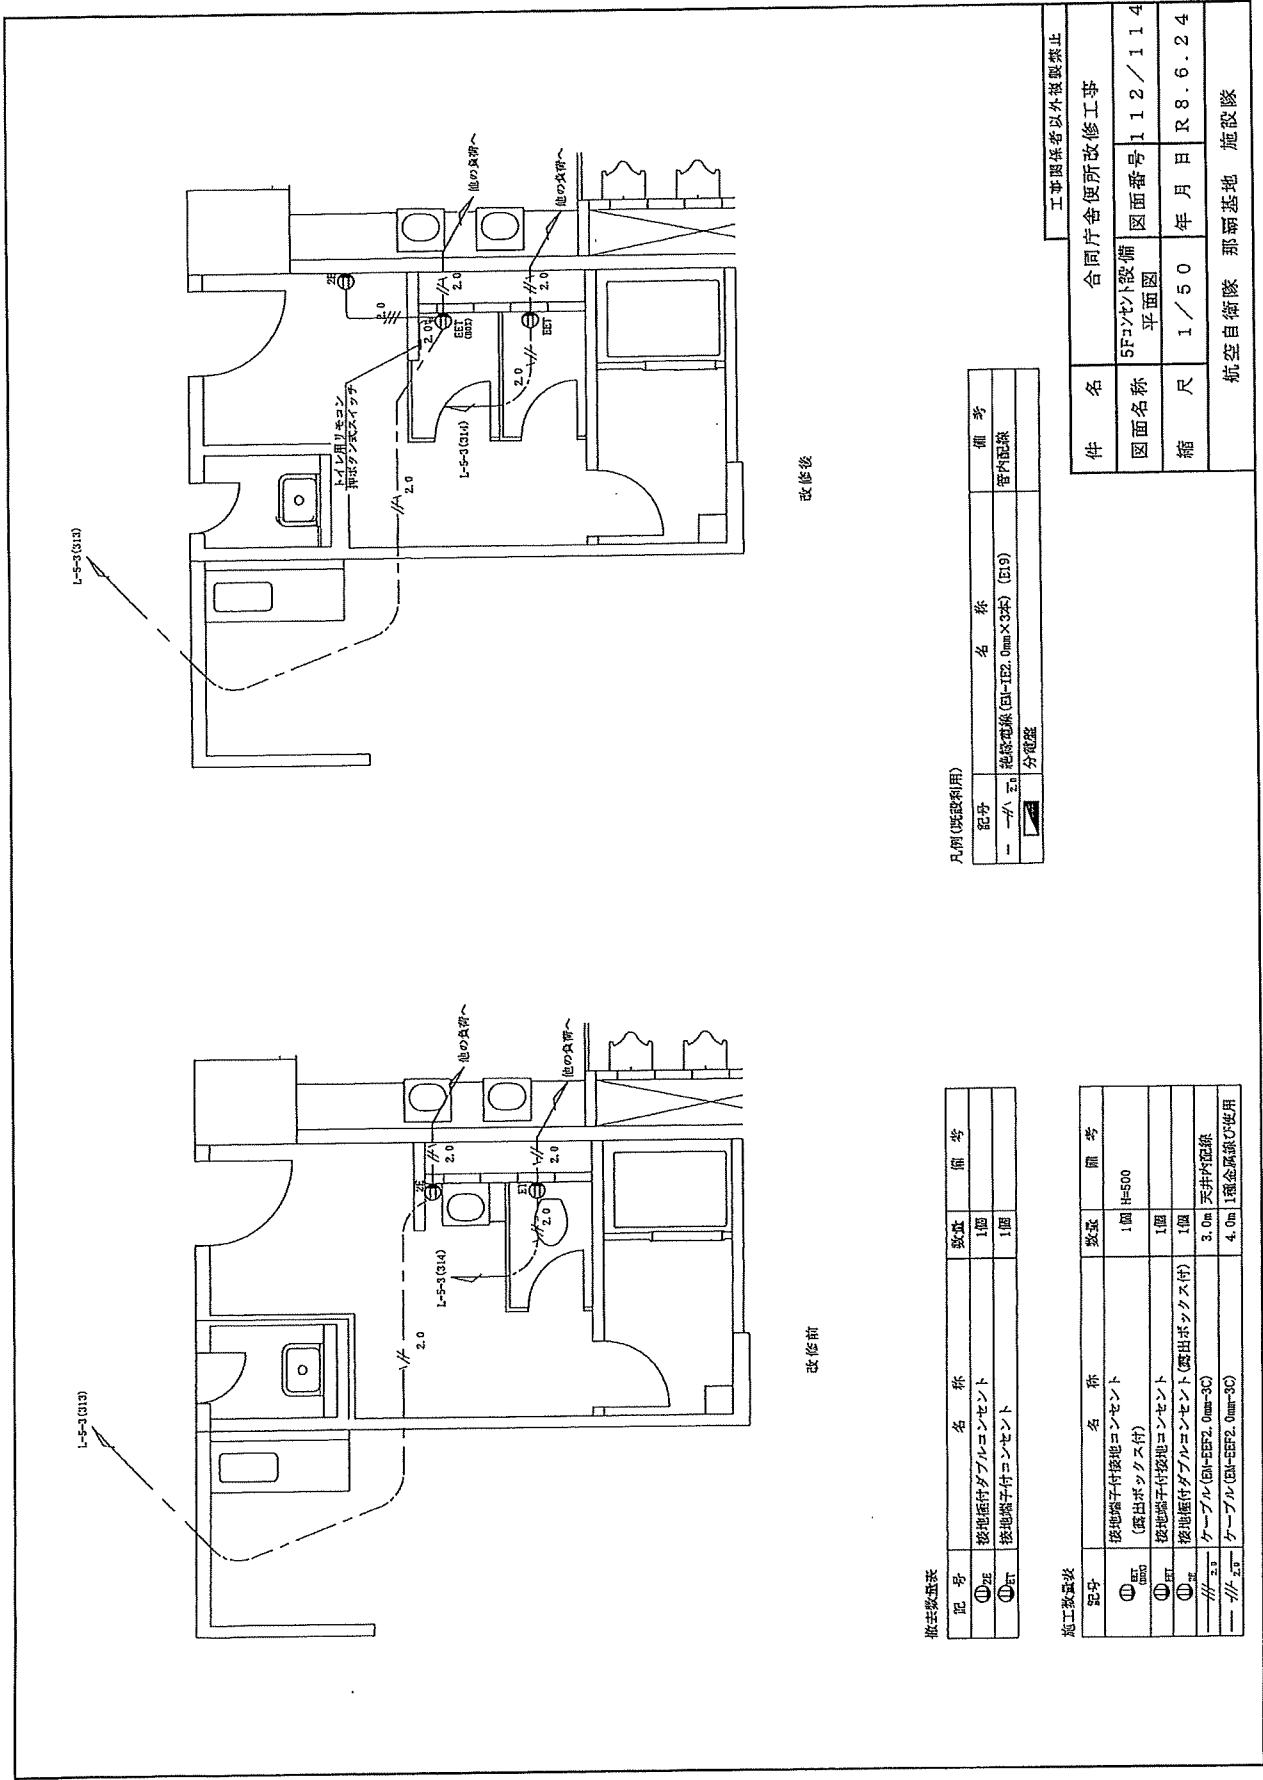

改修後

改修前

凡例(既設利用)

記号	名称	備考
— ① ② ③	絶縁電線 (E1-E2, 0mm×3本) (E19)	管内配線
— ④ ⑤	分電盤	

撤去数量表





記号	名称	数量	備考
① ②	接地端子付ダブルコンセント	1個	
③ ④	接地端子付コンセント	1個	

施工数量表

記号	名称	数量	備考
① ②	接地端子付接地コンセント (露出ボックス付)	1個	H=500
③ ④	接地端子付接地コンセント	1個	
⑤ ⑥	接地端子付ダブルコンセント (露出ボックス付)	1個	
⑦ ⑧	ケーブル (E1-E2, 0mm×3本)	3.0m	天井内配線
⑨ ⑩	ケーブル (E1-E2, 0mm×3本)	4.0m	1種金属線管使用





工事関係者以外観覧禁止

件名	合同庁舎便所改修工事
図面名称	5Fコンテナ設備 平面図
図面番号	112/114
縮尺	1/50
年月日	R8.6.24
航空自衛隊 那覇基地 施設隊	

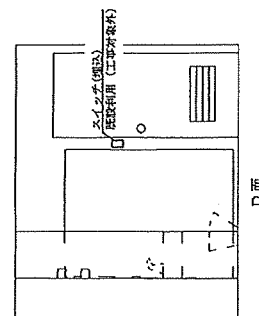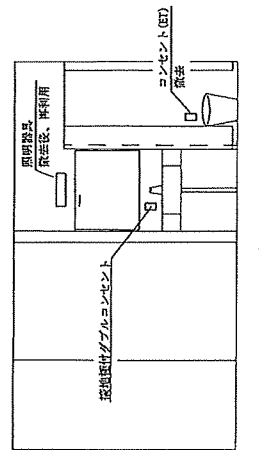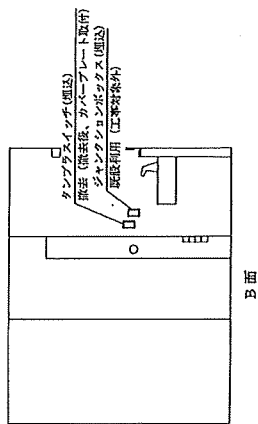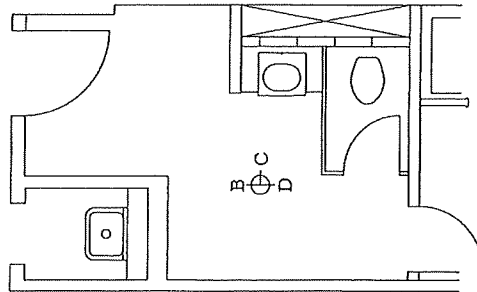

展開図 S=1/50

工事関係者以外閲覧禁止			
件名	合同庁舎便所改修工事		
図面名称	5F展開図	図面番号	113/114
縮尺	改修前	年月日	R8.6.24
航空自衛隊 那覇基地 施設隊			

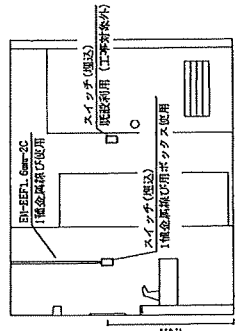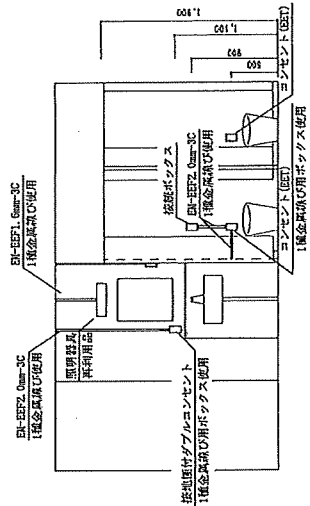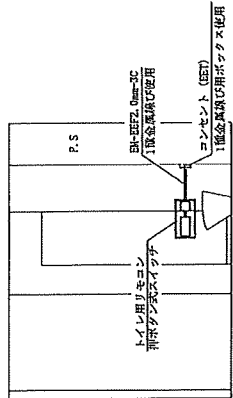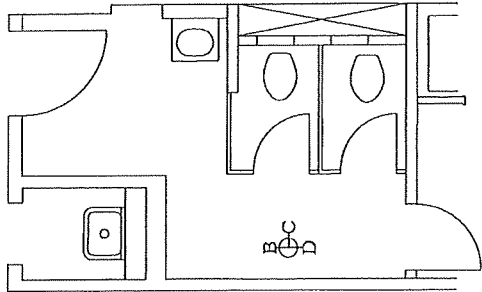

加工数表

名 称	数 量	備 考
ケーブル (BH-EFF 1.5mm-2C)	1.0m	1種金属板び使用
ケーブル (BH-EFF 1.5mm-3C)	0.5m	1種金属板び使用
ケーブル (BH-EFF 2.0mm-3C)	1.5m	1種金属板び使用
接続ボックス	1個	

展開図 S=1/50

件 名	合同庁舎便所改修工事		
図面名称	5F展開図 改修後	図面番号	114 / 114
縮 尺	図 示	年 月 日	R 8. 6. 2 4
航空自衛隊 那覇基地 施設隊			

工事関係者以外複製禁止