

公 告

契約担当官
航空自衛隊第5航空団
会計隊長 越智 靖彦



下記により入札を実施するので、「入札及び契約心得」を熟知の上、参加されたい。

記

1 入札に付する事項

- (1) 件 名 除草及び集草運搬作業
- (2) 履行場所 仕様書のとおり
- (3) 履行期限 令和7年12月31日(水)
- (4) 契約方法 確定契約

2 入札日時 令和7年6月27日(金) 9時30分

3 入札方式 一般競争入札

4 入札場所 航空自衛隊新田原基地司令部庁舎1F入札室

5 参加資格

- (1) 令和7・8・9年度の資格審査結果通知書(全省庁統一資格)「役務の提供等」A、B、C又はDの等級に格付けされ、九州・沖縄地域の競争参加資格を有する者。
- (2) 予算決算及び会計令第70条及び第71条の規定に該当しない者。
- (3) 防衛省 防衛装備庁長官又は航空幕僚長から「装備品等及び役務の調達に係る指名停止の要領」に基づく指名停止の措置を受けている期間中の者でないこと。
- (4) 前号により現に指名停止を受けている者と資本関係又は人的関係のある者であって、当該者と同種の物品の売買又は製造若しくは役務請負について防衛省と契約を行おうとする者でないこと。
- (5) 原則、現に指名停止を受けている者の下請負については認めないものとする。ただし真にやむを得ない事由を防衛省 防衛装備庁長官が認めた場合には、この限りではない。
- (6) 入札参加を希望する者は、入札日前日までに航空自衛隊下甕島分屯基地施設班員同行のもと、履行場所を確認し、役務内容を十分理解したうえで入札に参加するものとする。また、令和7年6月20日(金)までに市価調査書を下記の担当者まで提出するものとする。履行場所確認を行っていない者及び市価調査書を提出していない者の入札参加は認めない。

6 入札方法 落札決定に当たっては、入札書に記載された金額に当該金額の10パーセントに相当する額を加算した金額をもって落札価格とするので、入札者は、消費税及び地方消費税に係る課税事業者であるか免税事業者であるかを問わず、見積もった金額の110分の100に相当する金額を入札書に記載すること。

7 保証金 入札保証金:免除、契約保証金:免除

8 契約書等作成の必要の有無 有

9 説明会 なし

10 契約条項を示す場所 航空自衛隊新田原基地会計隊契約班及び新田原基地ホームページ

11 適用する契約条項 航空自衛隊標準契約(請書)条項の役務供給契約(請書)条項及び適用契約条項の関係条項による。

12 その他

- (1) 第5項の参加資格のない者のした入札及び入札に関する条件に違反した入札は無効とする。
- (2) 入札保証金の納付を免除した場合において、落札者が契約を結ばないときは、入札書に記載された金額に消費税及び地方消費税相当額を加算した金額の100分の5に相当する金額を徴収することとする。
- (3) 入札参加希望者は、下記連絡先まで一報の上、入札開始前までに資格審査結果通知書の写しを会計隊契約班に提出すること。(FAX可とする。)
- (4) 入札に代理人が参加する場合は、委任状(随意様式)を提出すること。
- (5) 郵便入札を可とする。その際は、入札日前日必着(土日祝日を除く。)とする。
- (6) 本書記載事項の詳細については、会計隊契約班に照会のこと。

〒889-1492 宮崎県児湯郡新富町大字新田19581

航空自衛隊新田原基地 第5航空団会計隊契約班 担当: 緒方

TEL 0983-35-1121(内線)5738 FAX 0983-35-1805(直通)

入札 (~~見積~~) 書

貴通知・公告に対し、入札及び契約心得・契約条項等承知の上、上記のとおり提出します。

契約担当官
航空自衛隊第5航空団
会計隊長 越智 靖彦 殿

令和 7 年 6 月 27 日

住所、会社名、代表者名

履 行 期 限	令和7年12月31日	履 行 場 所		仕様書のとおり		
品 名 (件名)	規 格	単 位	数 量	単 価	金 額	備 考
除草及び集草運搬作業	仕様書のとおり	式	1			
	以下余白					
入札 (見積) 金額	¥					

委任状

令和7年6月27日

契約担当官
航空自衛隊第5航空団
会計隊長 越智 靖彦 殿

(委任者)
住 所
会 社 名
代 表 者

私は、下記の者を代理人と定め、下記件名の入札に関する一切の権限を委任します。

- 件名 除草及び集草運搬作業
- 履行場所 仕様書のとおり

(代理人)
住 所
氏 名

航空自衛隊仕様書

仕様書の種類	内容による分類	役務仕様書	
	性質による分類	個別仕様書	
物品番号		仕様書番号	
品名 又は 件名	除草及び集草運搬作業	下甌島LPS-R00032-1	
		承認	令和6年9月26日
		作成	令和6年9月26日
		改正	令和7年5月23日
			年 月 日
作成部隊等名	第9警戒隊		

1 総則

1.1 適用範囲

本仕様書は、航空自衛隊下甌島分屯基地が管理している土地の除草作業（以下「本役務」という。）について適用するものである。

1.2 履行場所

調達要領指定書のとおり。

1.3 履行期限

調達要領指定書のとおり。

1.4 実施回数及び時期

調達要領指定書のとおり。

1.5 作業時間

調達要領指定書のとおり。

1.6 作業日

調達要領指定書のとおり。

1.7 引用文書等

本役務は、本仕様書によるほか、国土交通省大臣官房官庁営繕部「営繕工事写真撮影要領」に基づき履行するものとする。

2 役務に関する要求

調達要領指定書のとおり。

3 監督・検査

監督・検査は、契約担当官の定める監督・検査事務処理要領により実施するものとする。

4 秘密保全

本仕様書及び図面等は、履行目的以外で使用してはならない。また、本役務終了

品名又は件名	除草及び集草運搬作業
--------	------------

後、本仕様書及び図面は官側に返納するものとする。

5 その他の指示

5.1 提出書類

- a) 本役務に必要な書類を、契約締結後監督官が指定する期日までに提出するものとする。
- 1) 現場代理人通知書及び主任技術者設定通知書（別紙）
 - 2) 作業計画表（別表）
 - 3) 役務写真（任意様式）
 - 4) 計量票兼領収書（クリーンセンター発行）
- b) 役務写真は作業前、中、後を撮影しアルバムに整理して提出するものとする。

5.2 保安全管理

- a) 請負者は、契約期間中に知り得た情報を第3者に漏らし、又は利用してはならないものとする。
- b) 作業工程写真の撮影は、監督官立会のもと実施するものとし、許可なく撮影を行ってはならないものとする。

5.3 安全管理

現場代理人は、作業現場の整理整頓に心掛け、風紀、衛生及び安全の管理並びに火災及び盗難の事故防止に万全を期するものとする。

5.4 賠償責任

請負者の故意又は過失により、国の物品、施設及び隊員個人等の物品に損害を与えた場合は、請負者の責任により現状に回復又はその損害を賠償するものとする。

5.5 作業計画・実施

作業の実施にあたっては、部隊の運用に支障をきたさぬよう官側と十分調整を行うものとする。

5.6 その他必要な事項

- a) 本役務実施にあたっての入門及び基地内における行動は、交通法規及び基地規則を厳守するものとし、作業場所以外への立入を禁止する。やむを得ず作業現場以外への立入を必要とする場合は、官側に確認の上で行うものとする。
- b) 基地内の施設及び工作物、備品の保護には十分注意を払うものとし、万一不注意により破損した場合は、速やかに官側へ報告し、その指示のもと請負業者の負担において原形に復旧するものとする。
- c) 本仕様書及びその他契約の履行において疑義が生じた場合は、契約担当官と協議するものとする。

現場代理人及び主任技術者設定通知書

- 1 件 名 :
- 2 履 行 場 所 :
- 3 履 行 期 限 : 令和 年 月 日
- 4 現場代理人指名 :
(略歴書添付)
- 5 主任技術者氏名 :

(略歴書添付)

上記のとおり現場代理人及び主任技術者を設定したので、通知します。

令和 年 月 日

契約担当官 殿

請負者 住 所

会 社 名

代表者氏名

印

調達要領指定書	調達要求番号	施役7-12
	調達要求年月日	令和7年5月23日
	作成部課	第9警戒隊
	作成年月日	令和7年5月23日
品名又は件名	除草及び集草運搬作業	
仕様書番号	下甌島LPS-R00032-1	

指定事項：

1.2 履行場所

航空自衛隊下甌島分屯基地が管理する土地（付図第1参照）

1.3 履行期限

令和7年12月31日

1.4 実施回数及び時期

実施回数及び実施時期について表1を基準とし、各回の実施まえに、監督官に作業工程表（別表）を提出するものとし、作業実施期間の詳細については事前に監督官と調整するものとする。

表1

回数	回数	1回目	2回目	3回目
3回	時期（基準）	7月	9月	11月

1.5 作業時間

作業は、午前8時15分以降から午後16時45分までには終了するものとする。

1.6 作業日

作業日については、土日及び祝日を除くものとする。

2 役務に関する要求

2.1 履行内容

- a) 1回の実施につき、下表に示す場所の除草及び集草運搬作業を実施するものとする。（付図第2～付図第9参照）

地形	場所	面積（投影面積）	地形合計	合計面積（1回）	備考
平坦	A地区	2,360m ²	約24,097m ²	約37,533m ² （※3回合計： 約112,599m ² ）	凸凹並びに石及び岩等有
	B地区	2,777m ²			
	C地区	4,125m ²			
	D地区	1,107m ²			
	E地区	1,488m ²			
	F地区	4,767m ²			
	G地区	6,073m ²			
	H地区	1,400m ²			
斜面	A地区	3,423m ²	約13,436m ²		
	B地区	1,146m ²			
	C地区	4,389m ²			
	D地区	467m ²			
	E地区	906m ²			
	F地区	2,259m ²			
	G地区	846m ²			

- b) 刈払要領は、原則として草刈り機、鎌、剪定ばさみ等を用いて地表から約5 cm 以下に刈払（つる性植物等の除去含む。）作業を実施するものとする。
- c) 草の刈丈は齊一にするものとする。
- d) 刈草は薩摩川内市下甕クリーンセンター鹿児島県薩摩川内市下甕町青瀬1268番地1（営業時間：平日9時から～午後16時30分）へ運搬し処分するものとし、クリーンセンターで発行される計量票兼領収書を提出するものとする。
- e) 本件に際し、作業に必要な資器材及び燃料等は、請負者の負担において準備するものとする。
- f) 請負者は、場所ごとに作業を実施するものとし、場所終了の都度、監督官に報告するとともに、請負者立会のもと検査官の完了検査を受けるものとする。

2.2 安全管理


本件に際し、飛び石により工作物、車両等を破損する恐れがある箇所の作業は草刈用飛散防止ネット等を使用するものとし、請負者の負担で準備するものとする。



「役務関係者以外不許複製」

件名	除草及び集草運搬作業	図面番号	1 / 9
図名	案内図		
縮尺	S=N/S		
航空自衛隊 下甕島分屯基地			

記号	地形	場所	面積
	平坦	①	274m ²
		②	404m ²
		③	163m ²
		④	1,519m ²
	斜面	⑤	1,216m ²
		⑥	468m ²
		⑦	991m ²
		⑧	748m ²
			2,360m ²
			3,423m ²

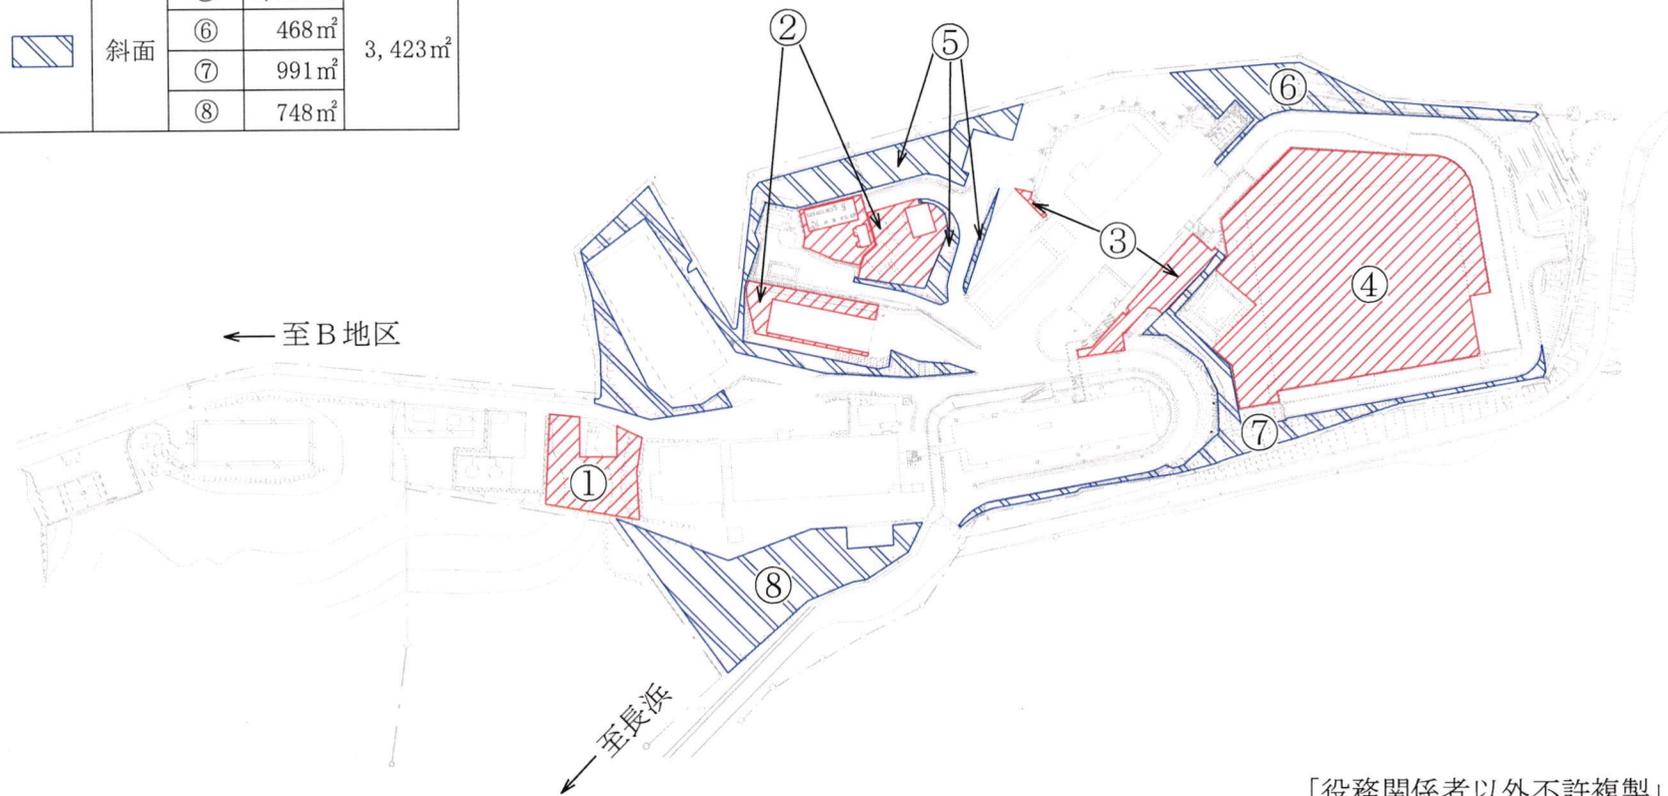


A地区

「役務関係者以外不許複製」

件名	除草及び集草運搬作業	図面 番号 2 / 9
図名	除草場所平面図(A地区)	
縮尺	S=N/S	
航空自衛隊 下甕島分屯基地		

記号	地形	場所	面積
	平坦	①	2,777㎡
	斜面	②	1,146㎡

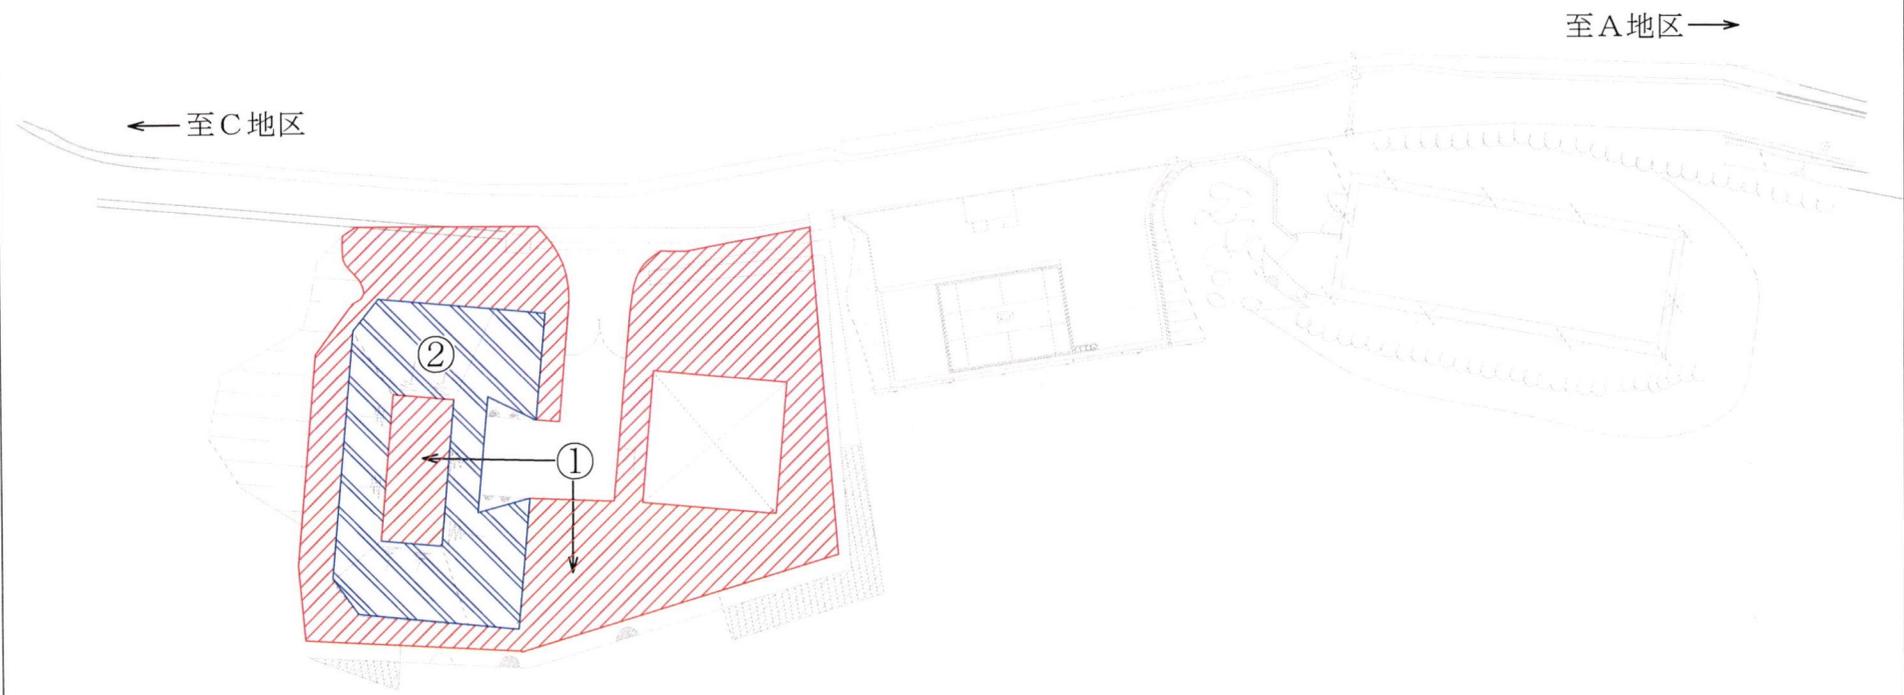


B地区

「役務関係者以外不許複製」

件名	除草及び集草運搬作業	図面番号 3 / 9
図名	除草場所平面図(B地区)	
縮尺	S=N/S	
航空自衛隊 下甕島分屯基地		


付図第3

記号	地形	場所	面積	
	平坦	①	4,125㎡	4,125㎡
	斜面	②	3,222㎡	4,389㎡
		③	782㎡	
		④	385㎡	

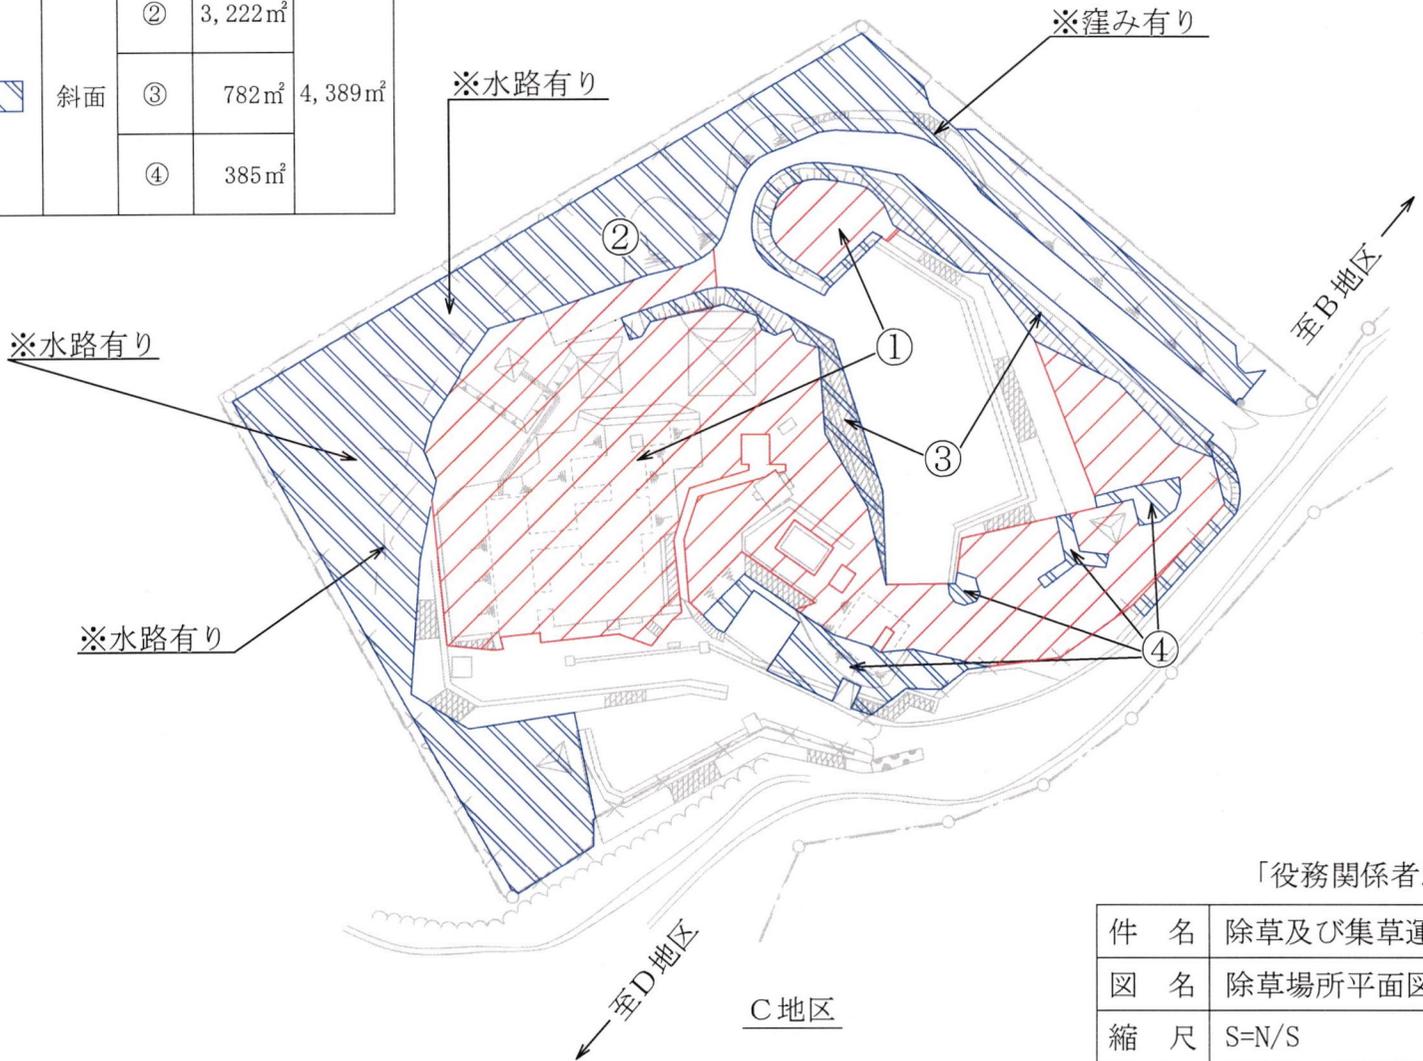

「役務関係者以外不許複製」

件名	除草及び集草運搬作業	図面 番号 4 / 9
図名	除草場所平面図(C地区)	
縮尺	S=N/S	
航空自衛隊 下甕島分屯基地		

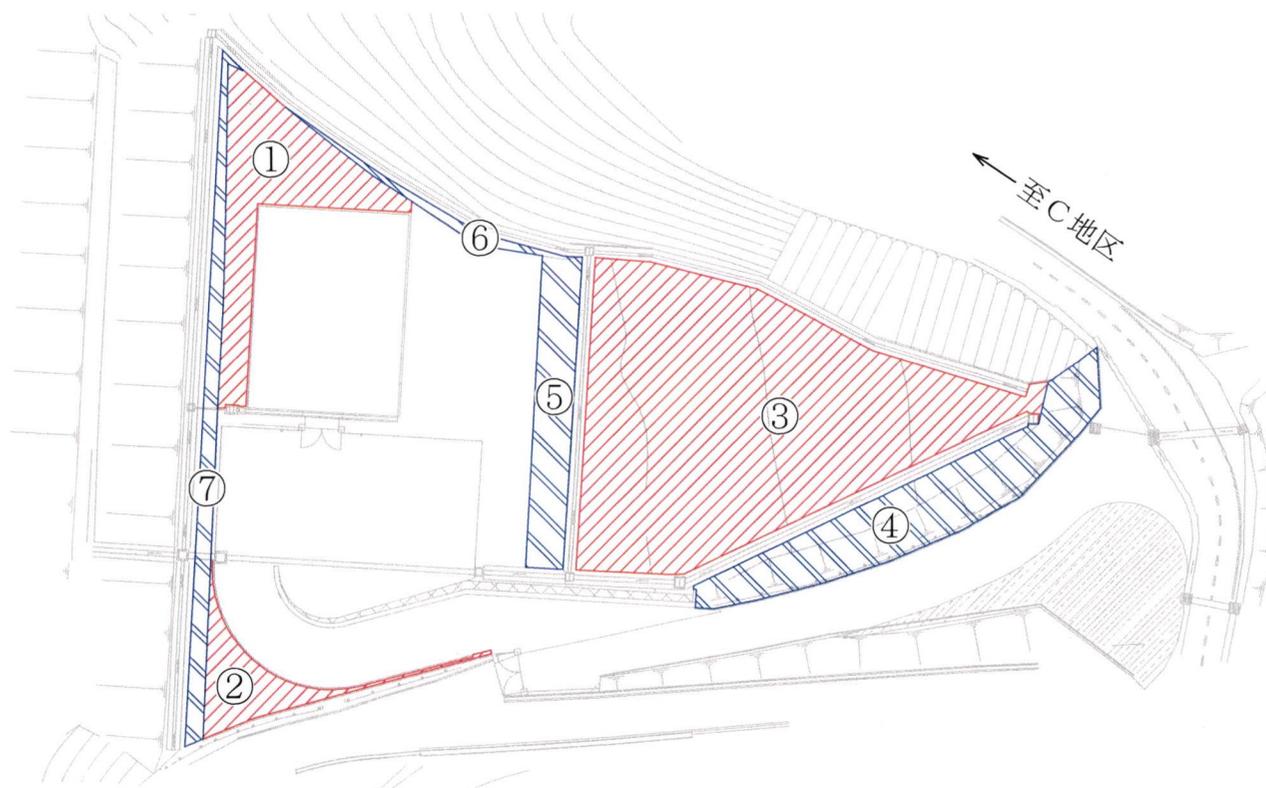


記号	地形	場所	面積	
	平坦	①	194m ²	1,107m ²
		②	74m ²	
		③	839m ²	
	斜面	④	243m ²	467m ²
		⑤	119m ²	
		⑥	21m ²	
		⑦	84m ²	

D地区

「役務関係者以外不許複製」

件名	除草及び集草運搬作業	図面番号	5 / 9
図名	除草場所平面図(D地区)		
縮尺	S=N/S		
航空自衛隊 下甕島分屯基地			


記号	地形	場所	面積
	平坦	①	1,380m ²
		②	85m ²
		③	23m ²
	斜面	④	520m ²
		⑤	68m ²
		⑥	112m ²
		⑦	206m ²
			1,488m ²
			906m ²

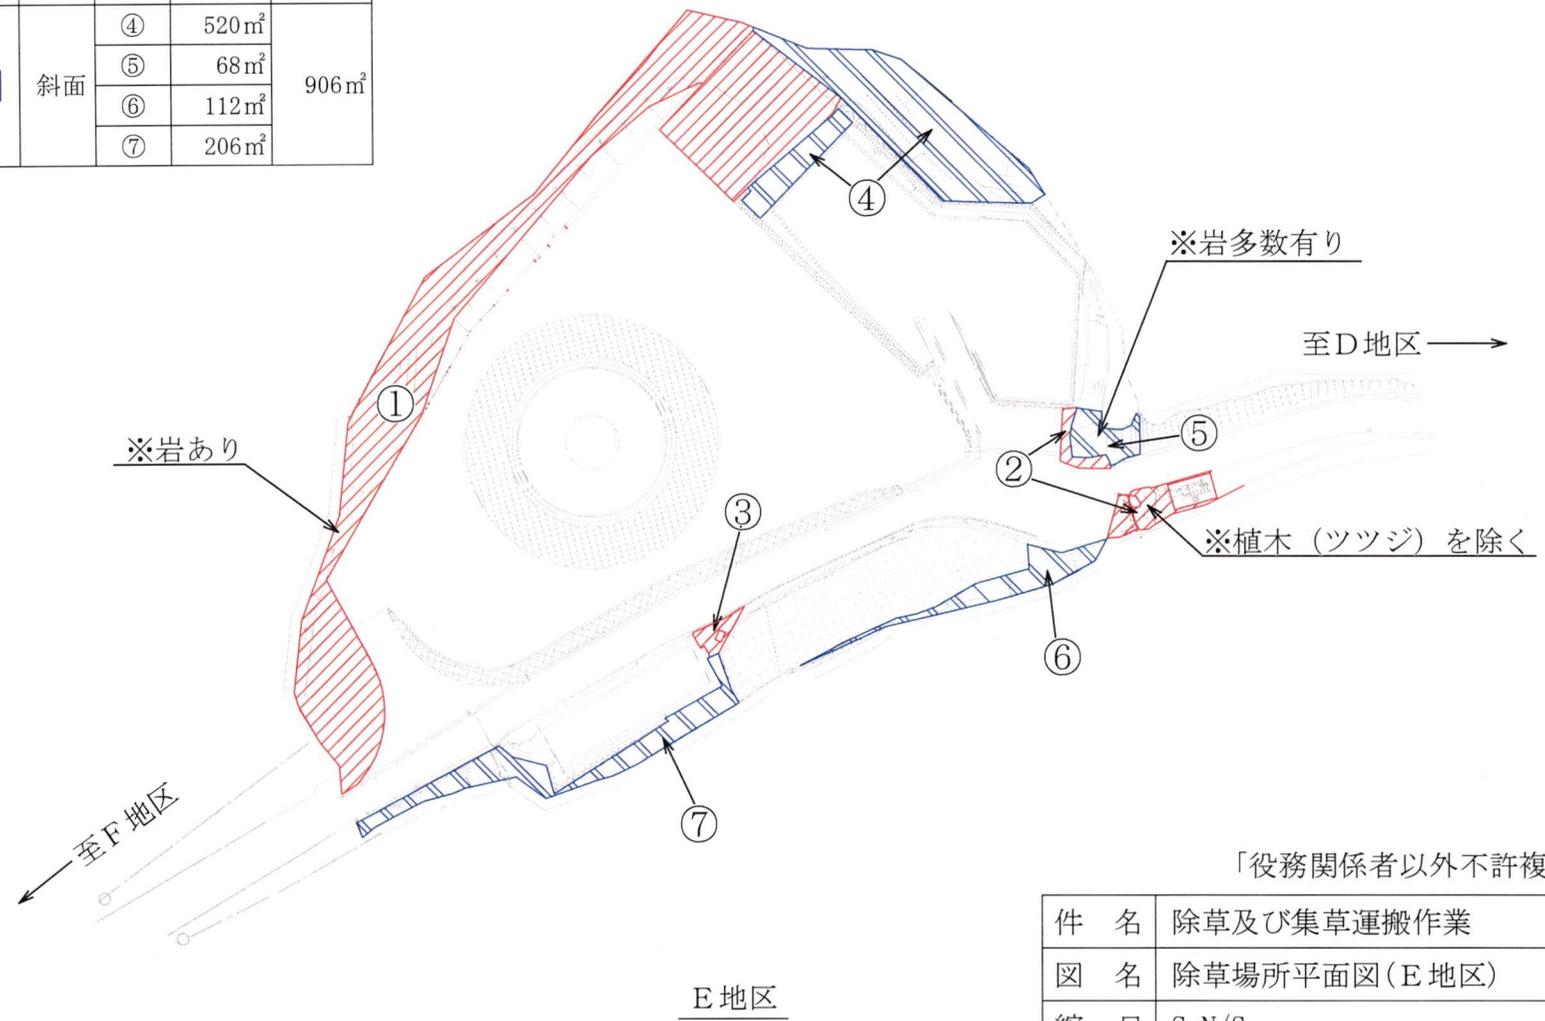

「役務関係者以外不許複製」

件名	除草及び集草運搬作業	図面番号 6 / 9
図名	除草場所平面図(E地区)	
縮尺	S=N/S	
航空自衛隊 下甕島分屯基地		

記号	地形	場所	面積
▨	平坦	①	1,356m ²
		②	473m ²
		③	114m ²
		④	330m ²
		⑤	1,138m ²
		⑥	1,356m ²
▧	斜面	⑦	896m ²
		⑧	677m ²
		⑨	71m ²
		⑩	255m ²
		⑪	360m ²
			4,767m ²
			2,259m ²

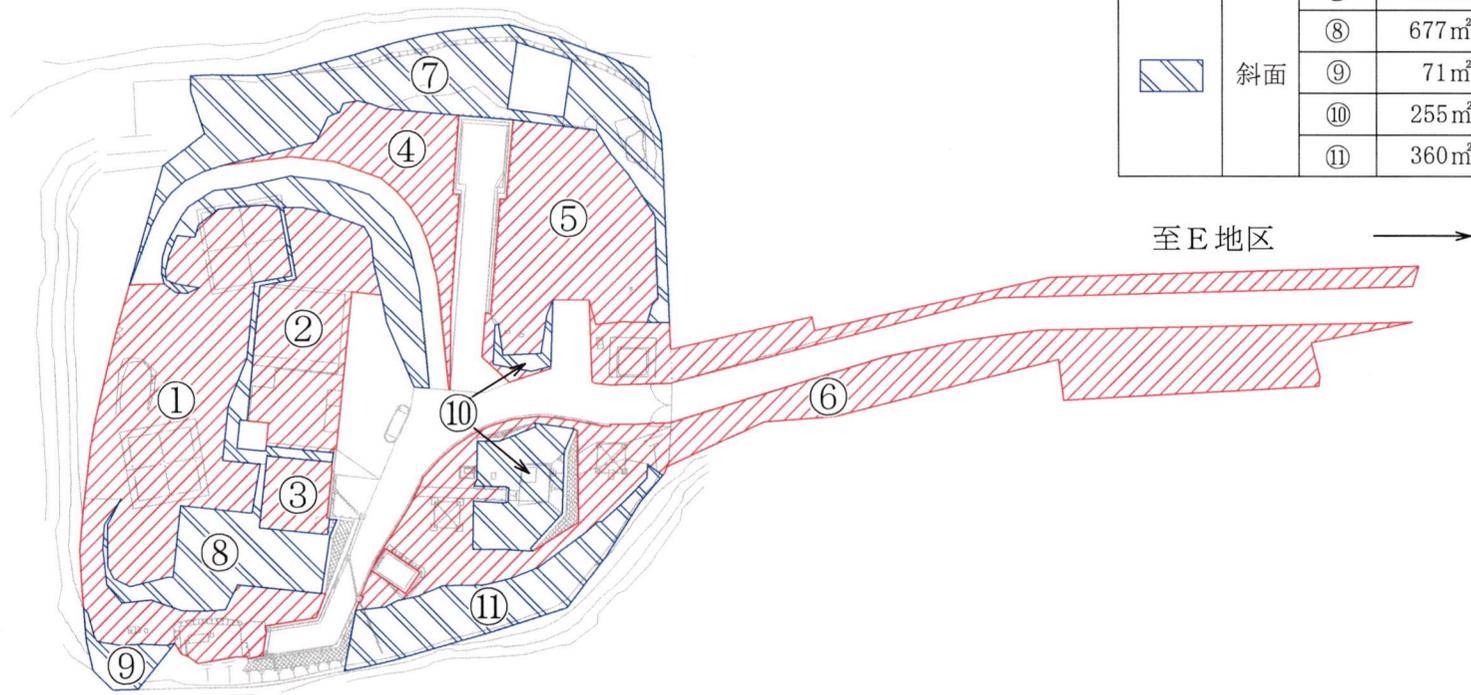


F 地区

「役務関係者以外不許複製」

件名	除草及び集草運搬作業	図面番号 7 / 9
図名	除草場所平面図(F地区)	
縮尺	S=N/S	
航空自衛隊 下甕島分屯基地		

記号	地形	場所	面積
▨	平坦	①	623 m ²
		②	70 m ²
		③	192 m ²
		④	148 m ²
		⑤	5040 m ²
			6,073 m ²
▧	斜面	⑥	654 m ²
		⑦	192 m ²
			846 m ²


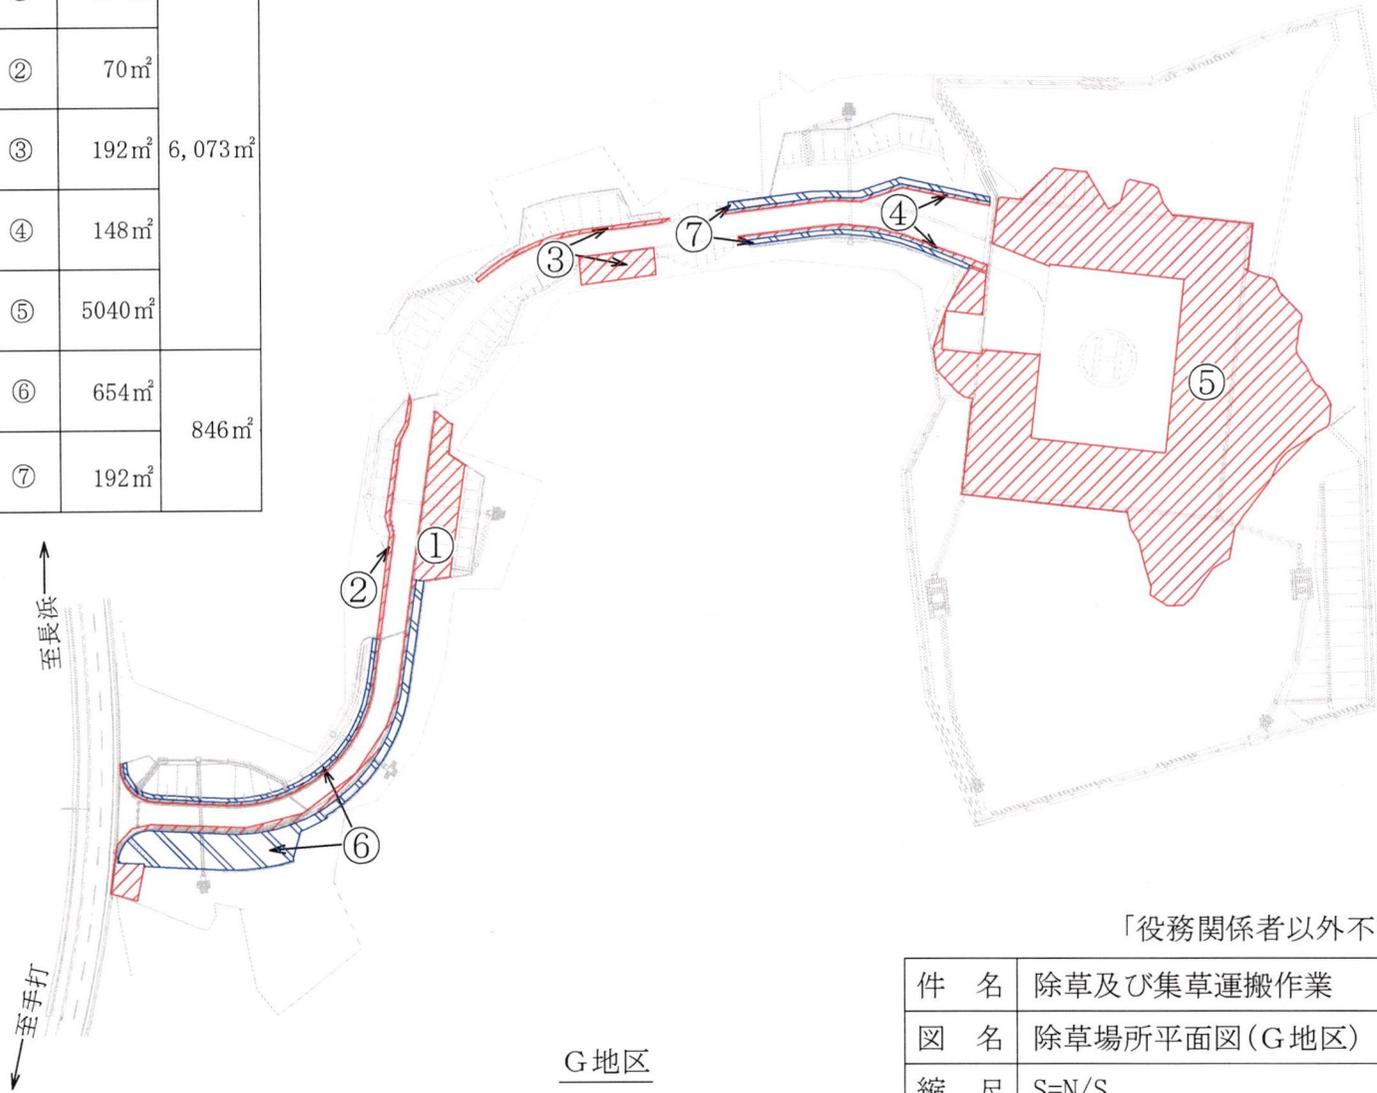


G地区

「役務関係者以外不許複製」

件名	除草及び集草運搬作業	図面番号	8 / 9
図名	除草場所平面図(G地区)		
縮尺	S=N/S		
航空自衛隊 下甕島分屯基地			

記号	地形	場所	面積	
	平坦	①	1,100m ²	1,400m ²
		②	300m ²	

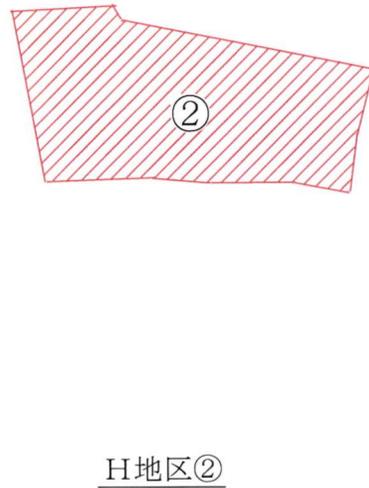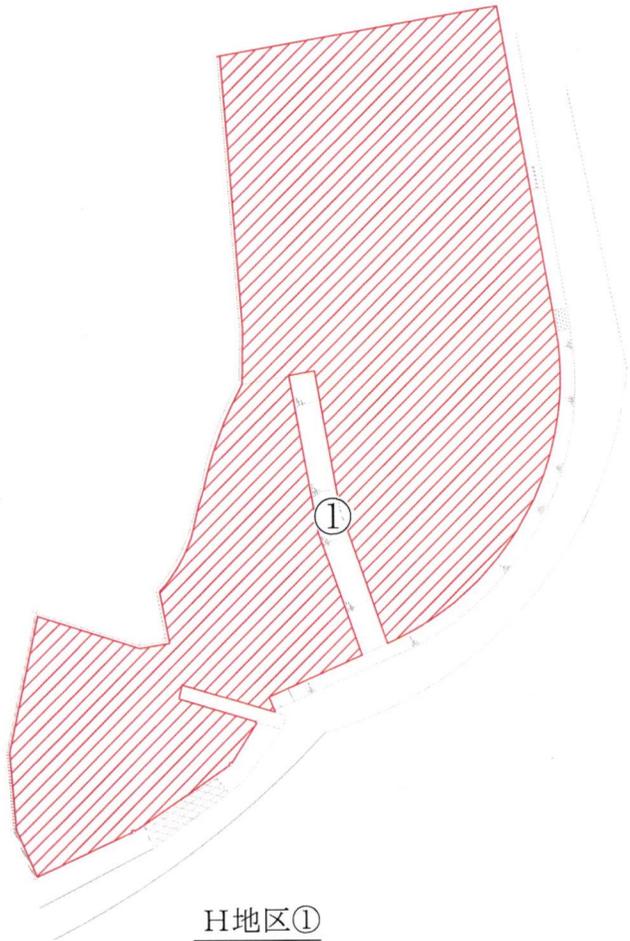

「役務関係者以外不許複製」

件名	除草及び集草運搬作業	図 面 番 号 9 / 9
図名	除草場所平面図(H地区)	
縮尺	S=N/S	
航空自衛隊 下甕島分屯基地		