

令和4年4月27日

契約担当官
航空自衛隊第8航空団
会計隊長 倉掛 征美



「航空自衛隊築城基地第8航空団におけるオープンカウンター方式による見積依頼について」

オープンカウンター方式とは、（昭和22年法律第35号）第29条の3第5項の規定に基づき実施する随意契約における物品調達等の見積合わせにおいて、見積りを徴する相手方を特定することなく、見積合わせに参加を希望する者から見積書の提出を受け、契約の相手方を決定する方式です。本件は、当該方式による随意契約を前提とした見積依頼です。

有効な見積書をもって郵送（備考欄による。）により申込みをした者のうち、予定価格の制限の範囲内で最低の見積書をもって申込みをした者を契約の相手方とします。

番号	種別	調達番号	件名	納地 (履行場所)	納期 (履行期限)	見積 依頼書 公表日	見積書 提出期限	見積 合わせ の日時	防衛省 競争参加資格 (全省庁統一資格)	参加 条件	備考	担当者
2	役務	監-4	地下タンク及び地下埋設配管定期点検	航空自衛隊築城基地及び日出生台演習場	R5.2.28	R4.4.19	R4.5.11	R4.5.12 10:00	×	無	FAX可	本多
3	物品購入	M調-1	歯科用ダイヤモンドバー外68品目	航空自衛隊築城基地	R4.7.31	R4.4.27	R4.5.16	R4.5.17 10:00	×	無	FAX可	廣谷

ほか、下記にお問合せ下さい。なお、同等品申請の提出期限は、見積書提出期限の10日前までとします。（その日が土日祝日等の場合は直前の平日）

仕様書等の交付場所、契約条項を示す場所及び問い合わせ先（仕様書等を公表している場所を除く。）

〒829-0151

福岡県築上郡築上町西八田番地不詳 航空自衛隊築城基地 第8航空団基地業務群会計隊契約班

電話 0930-56-1150 (内線: 468、522)

FAX 0930-56-1153

見 積 書

下記のとおり、「入札及び契約心得」並びに入札条件等承諾の上提出します。

契約担当官
航空自衛隊第8航空団
会計隊長 倉掛 征美 殿

令和4年5月12日

住 所
会 社 名
代 表 者 名

印

履行期限	令和5年2月28日	履行場所		航空自衛隊築城基地及び日出生台演習場	
品 名 (件 名)	規 格	単 位	数 量	単 価	金 額
地下タンク及び地下埋設配管定期点検1式					
	以下余白				
見積金額	Y				

築城基地仕様書			
仕様書の種類	内容による分類	役務仕様書	
	性質による分類	個別仕様書	
物品番号	/	仕様書番号	
		築基LPS-X00003	
品名又は件名	地下タンク及び地下埋設配管定期点検	作成年月日	令和4年 4月14日
		作成部隊名	施設隊

1 総則

適用範囲

本仕様書は、地下タンク及び地下埋設配管定期点検について規定する。

2 役務に関する要求

(1) 役務概要

地下タンク及び地下埋設配管の定期点検を実施し、漏洩検査報告書、点検実施結果報告書及び測定記録（以下「漏洩検査報告書等」という。）を作成のうえ官側に提出する。

(2) 履行場所

航空自衛隊築城基地及び日出生台演習場（別図第1のとおり。）

(3) 関係法令等

ア 消防法第14条の3の2

イ 危険物の規制に関する政令第8条の5

ウ 危険物の規制に関する規則第62条の5の2及び第62条の5の3

エ 危険物の規制に関する技術上の基準の細目を定める告示第71条の1及び第71条の2（以下「告示」という。）

3 役務内容

(1) 地下タンク及び地下埋設配管定期点検を実施するものとする。

(2) 点検内容に関しては下表のとおり。

点検場所	数量	単位	点検方法	備考
点検場所1	1	本	埋設配管点検	別図第2 別図第5
点検場所2	2	基	地下タンク点検	別図第2 別図第6
点検場所3	4	本	埋設配管点検	別図第2 別図第6
点検場所4	2	本	埋設配管点検	別図第2 別図第7

作業関係者以外不許複製

点検場所 5	1	基	埋設配管点検	別図第2 別図第7
点検場所 6	1	本	埋設配管点検	別図第3 別図第8
点検場所 7	1	本	埋設配管点検	別図第3 別図第8
点検場所 8	1	本	埋設配管点検	別図第3 別図第9
点検場所 9	1	本	埋設配管点検	別図第3 別図第9
点検場所 10	1	基	地下タンク点検	別図第4 別図第10

※ 点検場所 10については、日出生台演習場(大分県玖珠郡玖珠町)

4 品質保証

(1) 監督

監督の方法については、直接監督方式により作業状況を適時確認するものとする。

(2) 検査

検査の方法については資料検査方式とし、契約相手方は検査に先立ち、漏洩検査報告書等の一件書類を提出するものとし、本役務の要求に適合しているか確認する。

5 一般共通事項

- (1) 本仕様書及び図面に明示のない場合、あるいは疑義を生じた場合は、契約担当官と協議するものとする。
- (2) 契約相手方は、現場代理人を指定し、所定の様式で監督官に通知するものとする。指定する者は、本役務に関する諸法規及び諸規定に精通する者でなければならない。
- (3) 契約相手方は、日程表を提出し作業の順序及び方法について監督官に承認を受けるものとする。日程表の変更を必要とする場合が生じたときは、その都度、監督官の承認を受け、修正しなければならない。
- (4) 契約相手方は、入門に先立ち、所定の様式の名簿を提出し、基地内立入の許可を受けるものとする。また本役務に関係する場所以外の地区及び施設に許可なく立入ってはならない。
- (5) 本役務中に生じた事故等で契約相手方にその責のある損害については、契約相手方の負担とする。また、建物等に損害を与えないように十分注意するものとし、万一破損させた場合は速やかに監督官に報告し、契約相手方の負担で現状に復帰するものとする。
- (6) 本役務に使用する機器及びその他資材等は、使用前に監督官の承認を受けるものとする。
- (7) 契約相手方は、現場管理に関して監督官の指示に従うとともに、基地諸規則に従うこと。特に作業関係者の監督、風紀、衛生、並びに火災、盗難、その他の事故防止について、責任をもって注意を払わなければならない。

作業関係者以外不許複製

6 管理事項

(1) 提出書類等

契約相手方は、次に示す書類を、監督官が指定する様式で、同じく指定する期日までに提出するものとする。

ア 現場代理人等通知書及び経歴書

イ 日程表

ウ 現場作業員名簿

エ 危険物取扱者免状及び地下タンク等技術者講習修了書（写し）

オ 着手届、完了通知書

カ 上記以外に提出を要する書類については、その都度、監督官が指示するものとする。

(2) 点検を実施する者については、危険物取扱者とし、かつ、点検の方法に関する知識及び技能を有する者とする。危険物取扱者以外の者が点検を実施する場合は、点検の方法に関する知識及び技能を有し、かつ、危険物取扱者の立会いを受けるものとする。

(3) 配管内の残油については、契約相手方が収集し、官側に引き渡すものとする。

(4) 官側の指示があった場合は、作業を中断して可動できる処置を施す。

(5) 使用工具は、防爆型とする。

(6) 点検後に交換するパッキンは、新品を使用するものとする。また、燃料用パッキンは既存の製品と同等又は同等品以上とする。

(7) 点検を実施する箇所については監督官の立会い及び許可を得た後に実施する。

7 新型コロナウイルス感染防止対策

(1) 契約相手方は、政府、厚生労働省及び福岡県又は大分県の示す感染防止対策を踏まえ、感染防止及び感染拡大防止に万全を期す。

(2) 契約相手方は、入門時、検温の求めに応じるとともに、入門時や作業中に感染の疑われる症状は37.5℃以上の体温もしくはその両方がある場合、速やかに監督官に報告するとともに、作業中止等の措置をとる。

(3) 契約相手方は、本役務履行に関わる職員が、感染を確認するためPCR検査等を受検する場合、速やかに当該事実を監督官に報告するとともに、監督官の求めに応じ検査結果及び基地内の行動履歴について速やかに報告するものとする。また、感染者が確認された場合の契約相手方の対応について、監督官の問い合わせに応じるものとする。

(4) その他、必要な事項は、監督官との協議又は監督官の指示による。

8 特記事項


(1) 点検方法は、契約完了時点における、各関係法令に基づく試験とする。

(2) 役務写真は、材料、作業前・中・後及び監督官が示す写真を、工程毎に撮影し、アルバムに整理編集し提出するものとする。点検写真の撮影要領は、国土交通省大臣官房官庁営繕部監修「営繕工事写真撮影要領（令和3年版）による工事写真撮影ガイドブック 電気設備工事編」を標準とする。


(3) 役務写真の撮影には、通信機能を有しないデジタルカメラ等で撮影する。

9. その他

- (1) 喫煙については、監督官の指定した場所で行い、作業中の喫煙及び吸い殻の投げ捨て等は厳禁とする。
- (2) 作業場所までの通路は、監督官が指示した経路とし、作業現場及び監督官の指示した場所以外の立ち入りを禁止する。
- (3) 休養日、休日及び課業時間外に作業を行う場合は、残業申請書を監督官に提出するものとする。

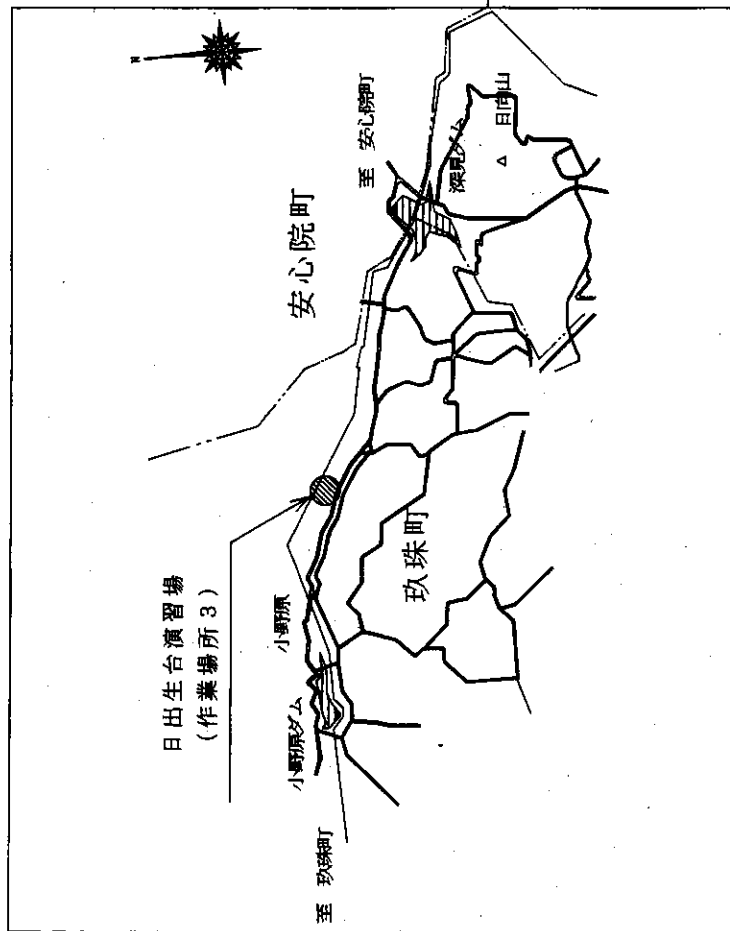


- 作業場所 1 : 福岡県築上郡築上町西八田番地不詳
- 作業場所 2 : 福岡県京都郡みやこ町皆見1506-1
- 作業場所 3 : 大分県玖珠郡玖珠町

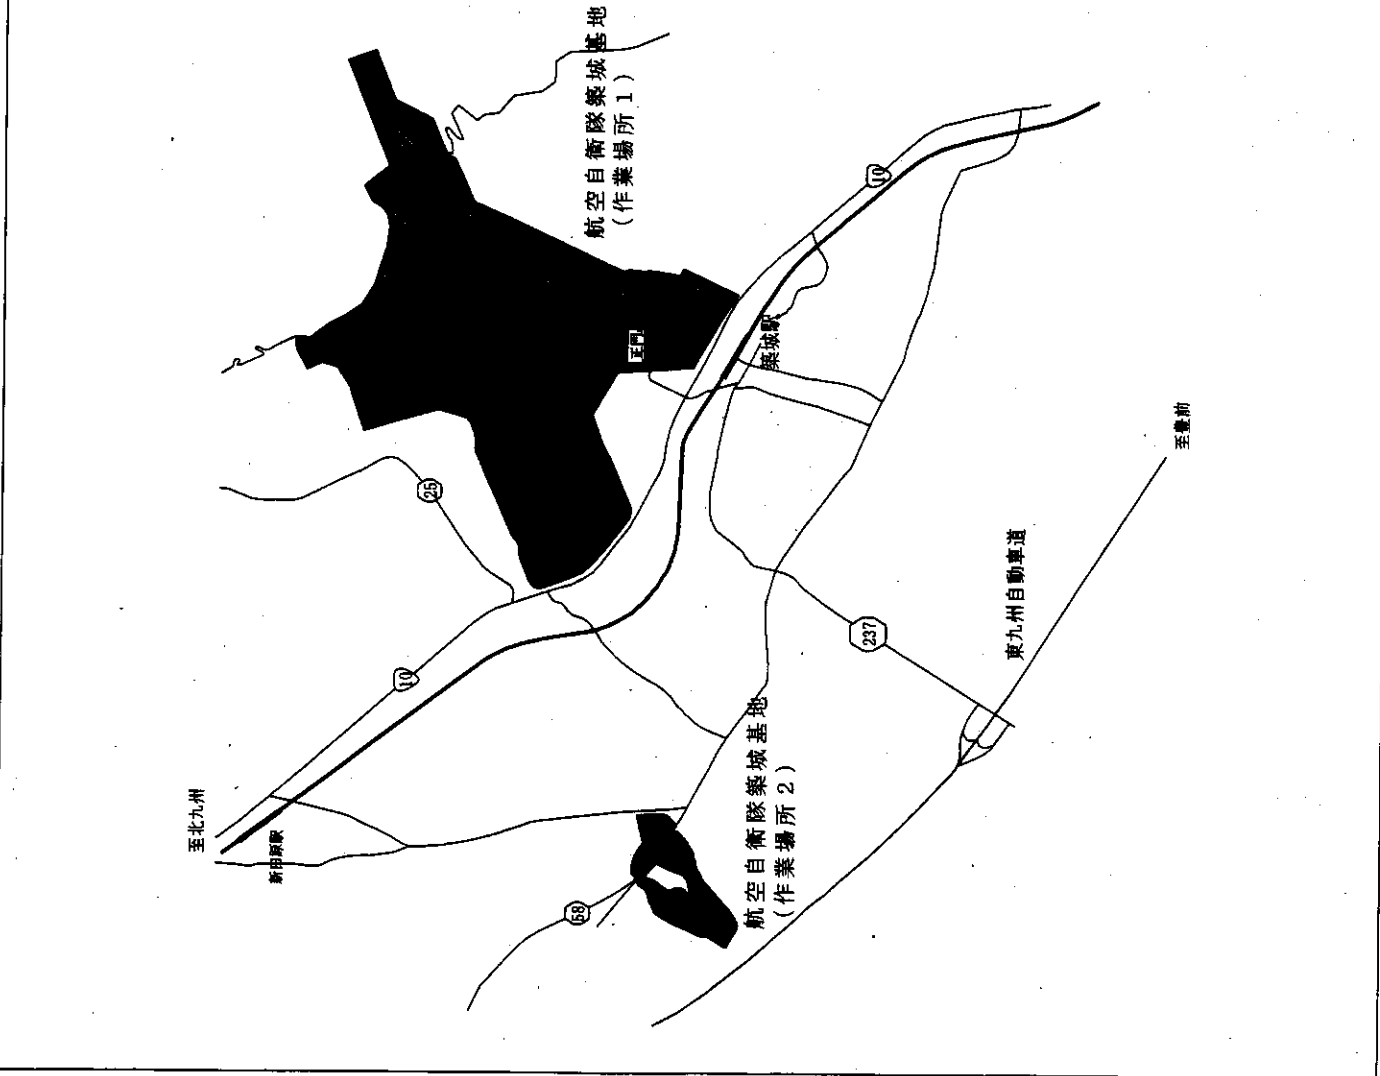


作業関係者以外不許複製

件名	地下タンク及び地下埋設配管定期点検	
図名	築城基地及び日出生台演習場案内図	
縮尺	番号	1/10
航空自衛隊築城基地		

作業場所 1

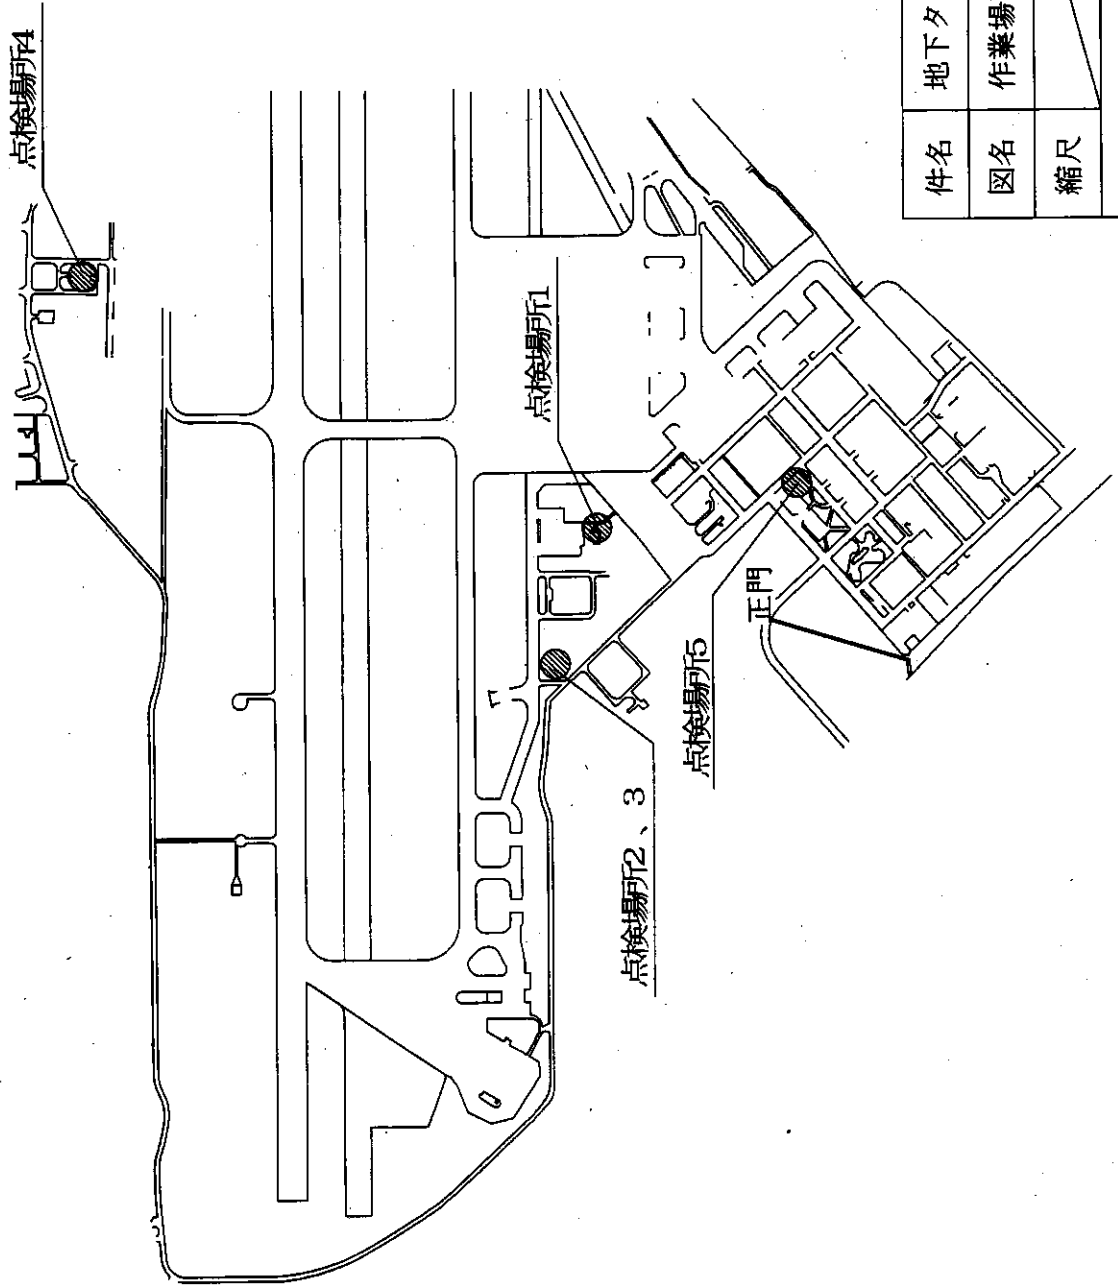


作業関係者以外不許複製		
件名	地下タンク及び地下埋設配管定期点検	
図名	作業場所1配置図	
縮尺	番号	2/10
航	空	自
衛	隊	築
城	基	地

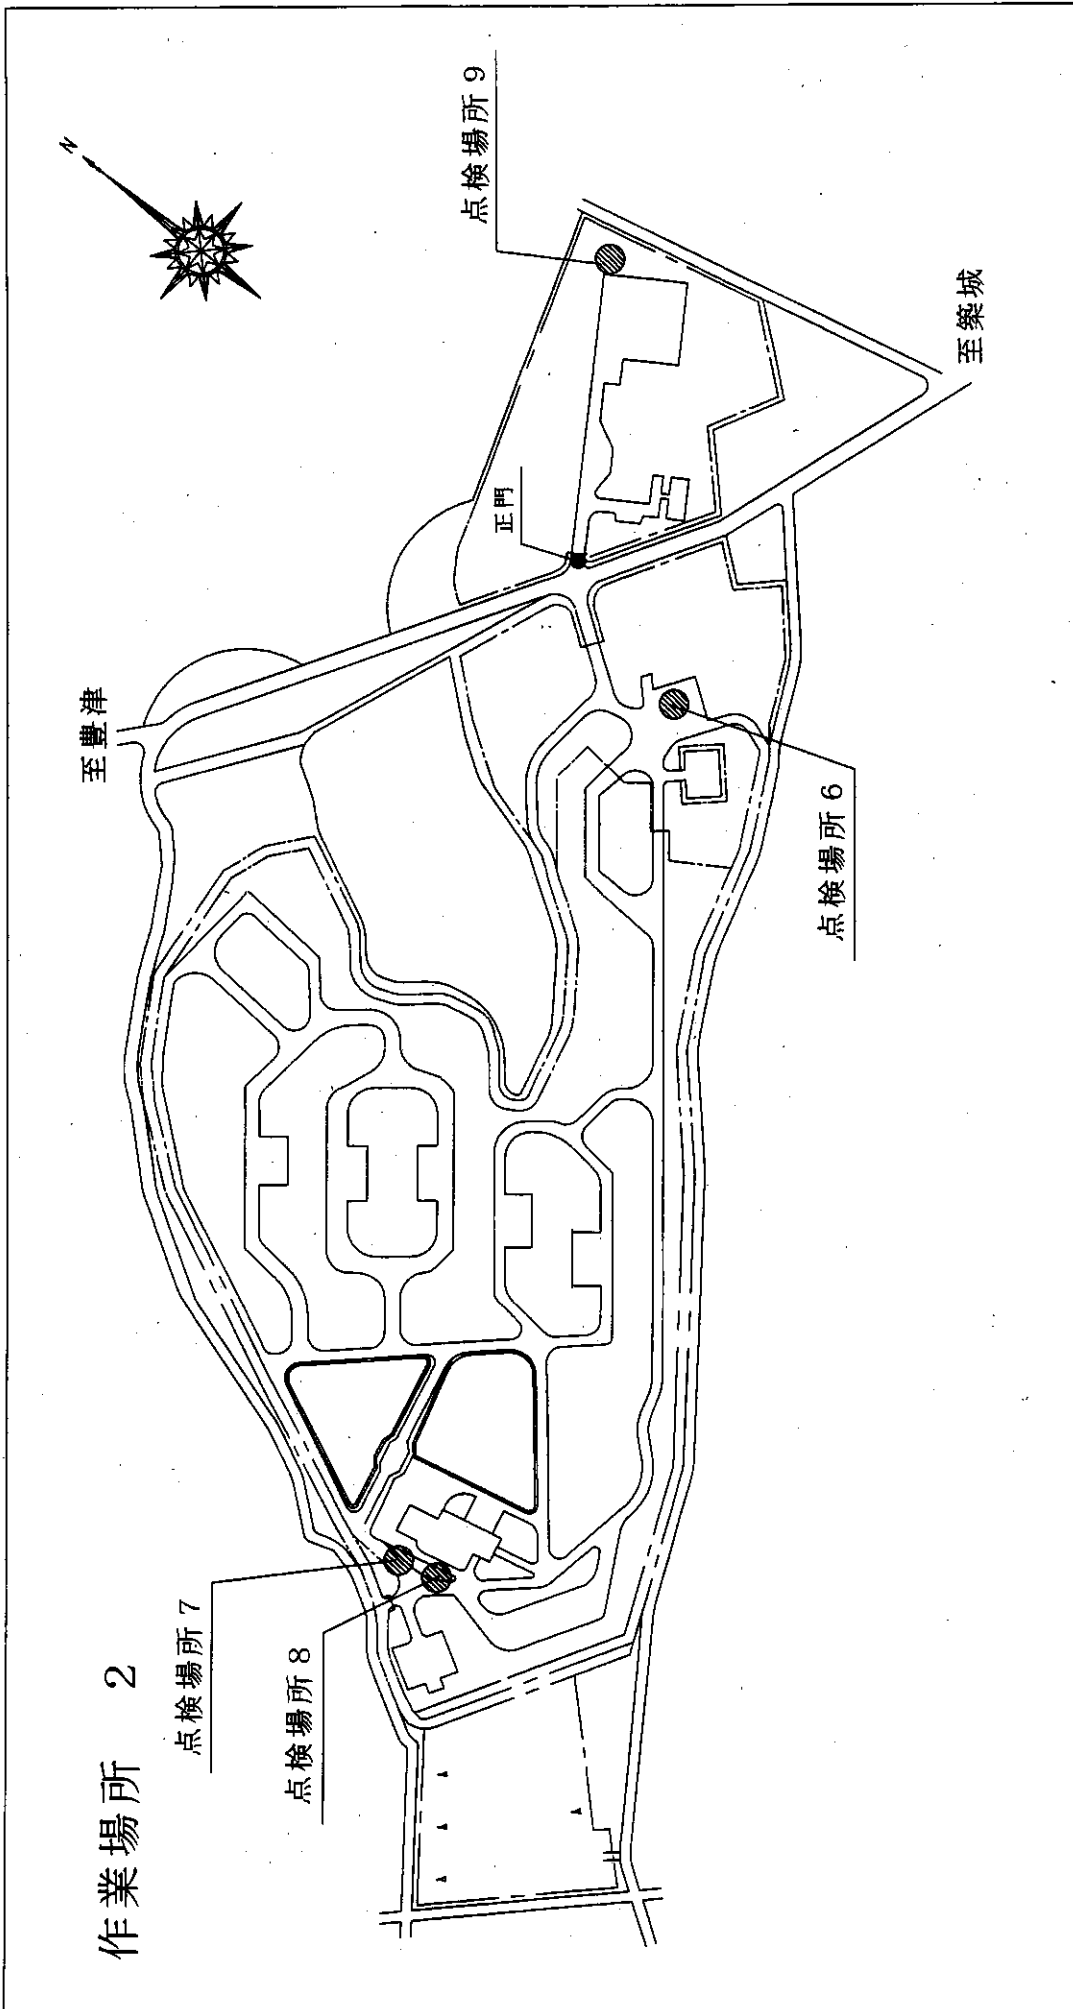

作業関係者以外不許複製	
件名	地下タンク及び地下埋設配管定期点検
図名	作業場所2配置図
縮尺	番号 3/10
航	空 自 衛 隊 築 城 基 地


作業場所 3

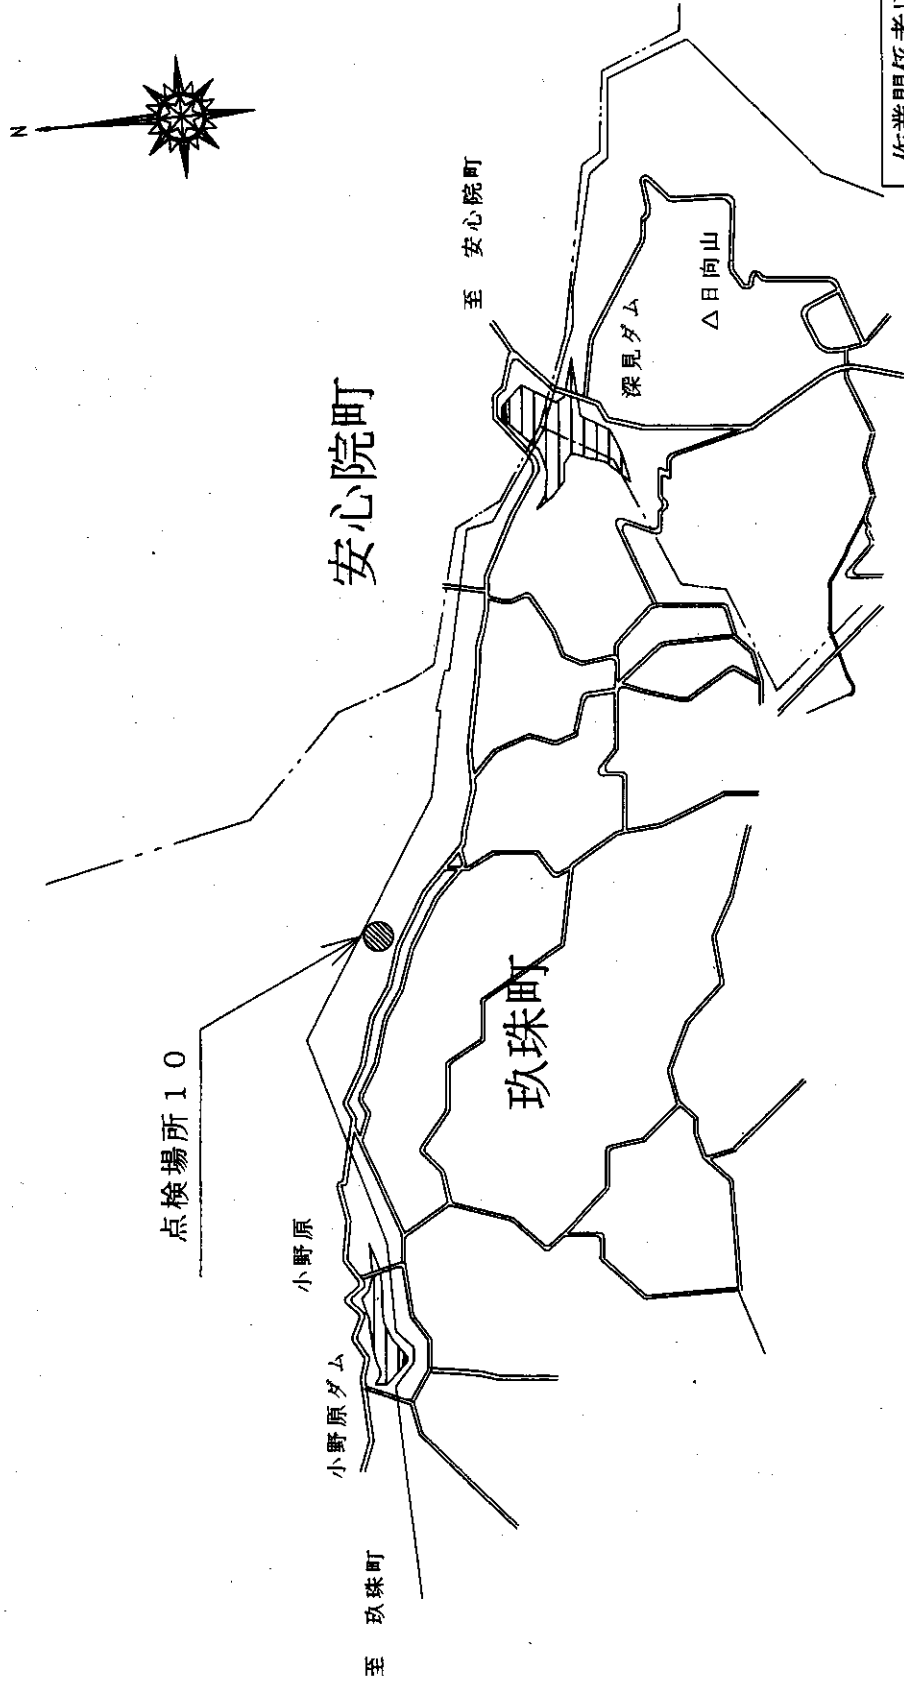

作業関係者以外不許複製

件名	地下タンク及び地下埋設配管定期点検		
図名	作業場所3配置図		
縮尺	番号	4 / 10	地
航	空	自	衛
	隊	築	城
	基	礎	地


点検場所 1

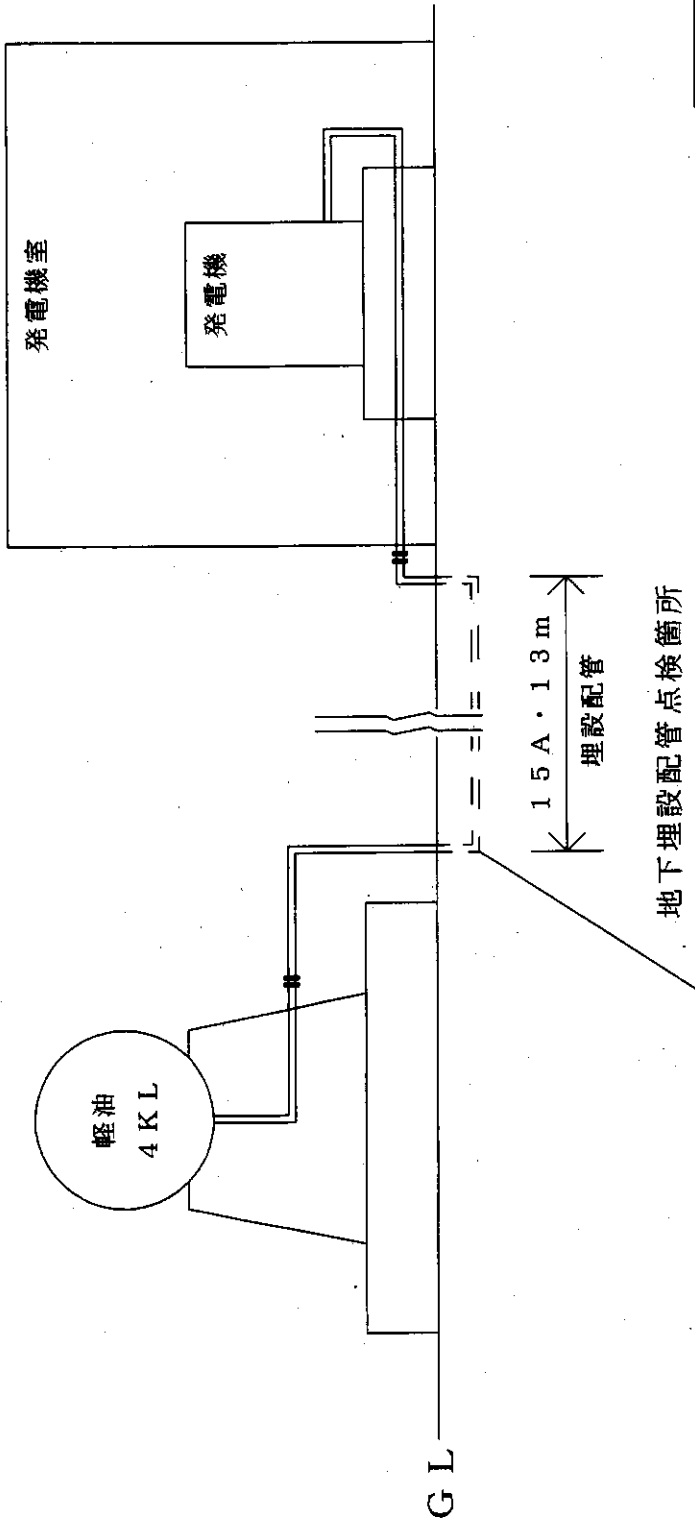

作業関係者以外不許複製

件名	地下タンク及び地下埋設配管定期点検		
図名	点検場所 1		
縮尺		番号	5 / 10
航	空	自	衛
	隊	築	城
	基	地	

点検場所 2、3

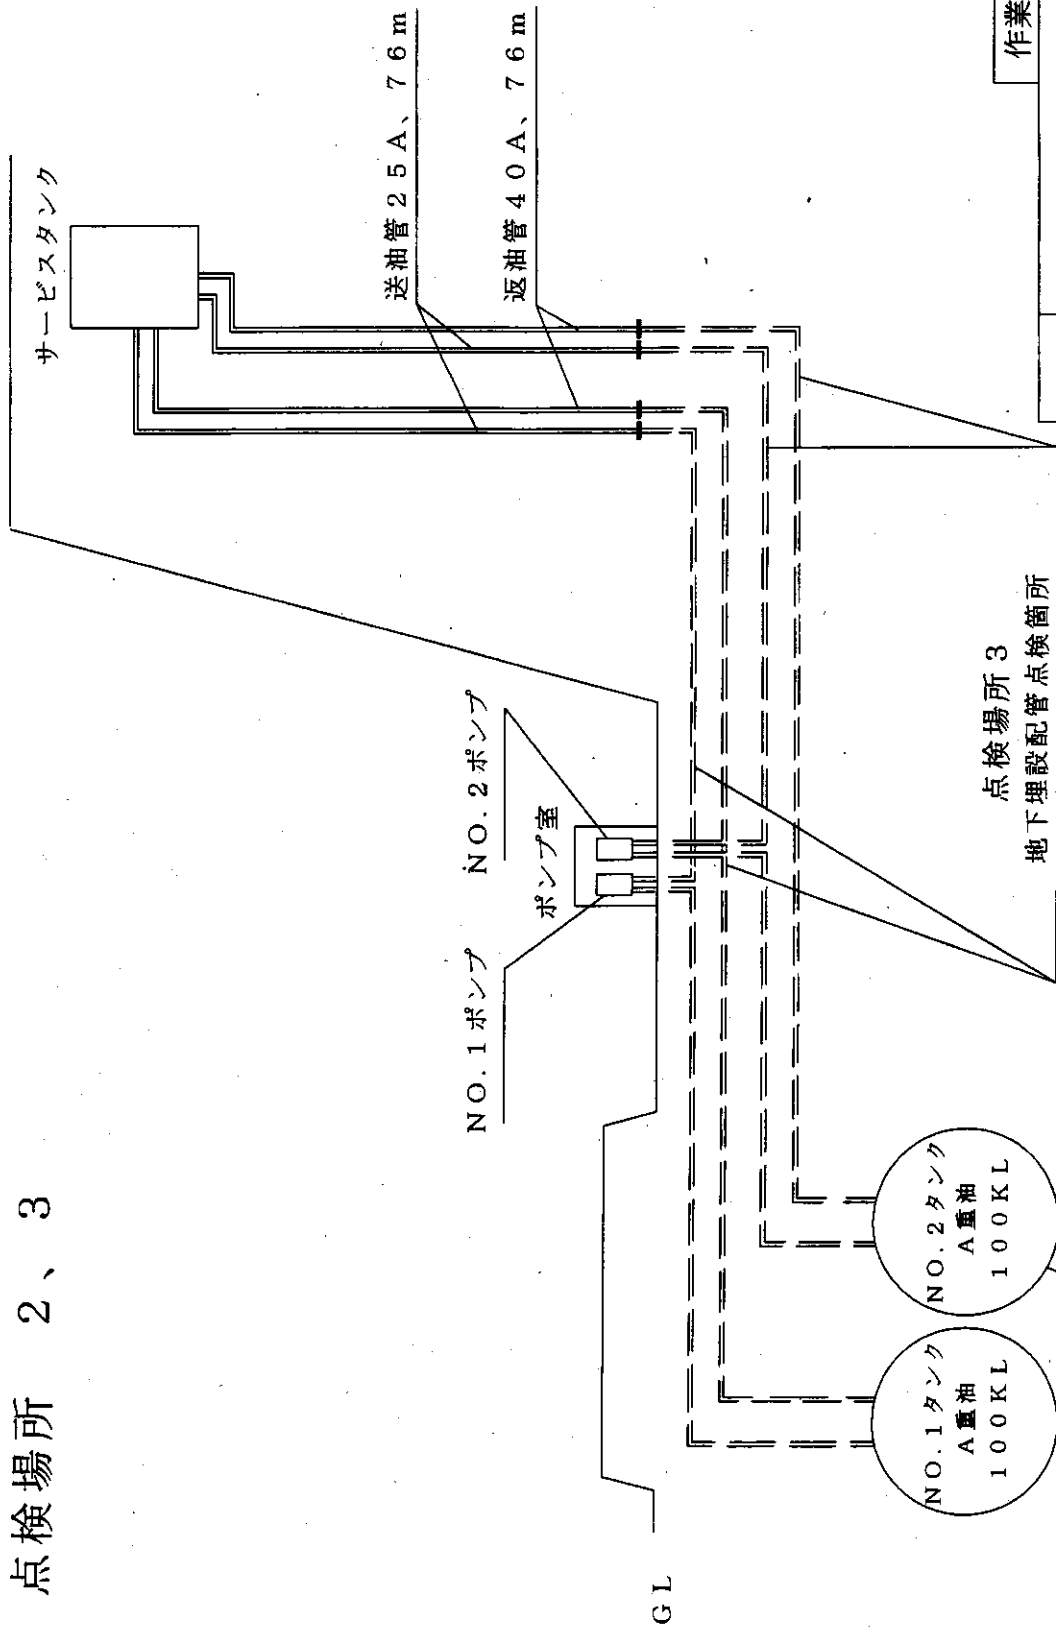


作業関係者以外不許複製	
件名	地下タンク及び地下埋設配管定期点検
図名	点検場所2、3
縮尺	番号 6/10
航	空
自	衛
隊	築
城	基
地	地

点検場所2
地下タンク点検箇所

点検場所3
地下埋設配管点検箇所

点検場所 4

点検場所 5


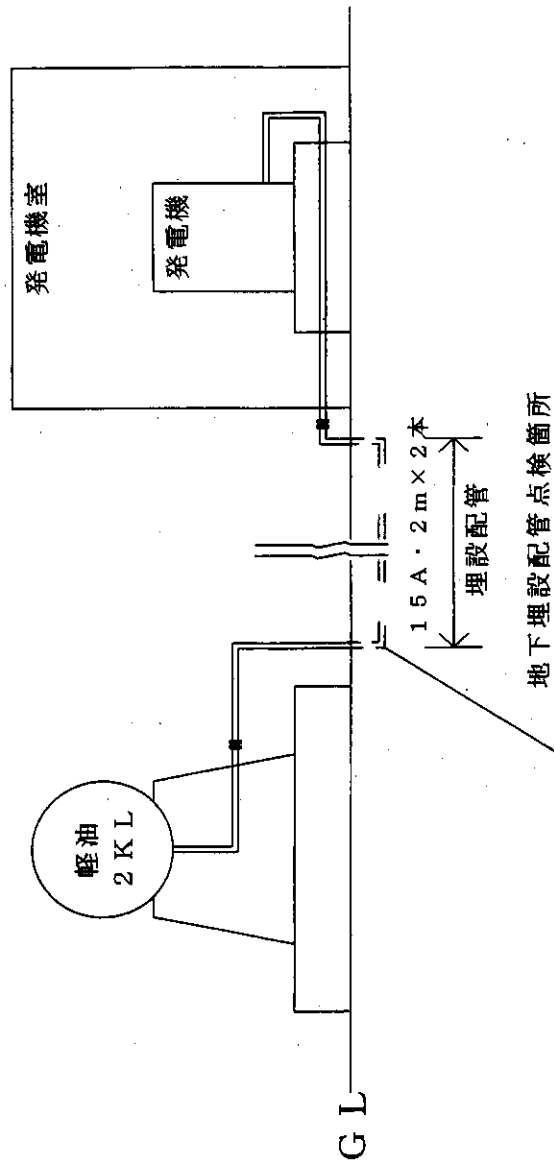


作業関係者以外不許複製

件名	地下タンク及び地下埋設配管定期点検		
図名	点検場所4、点検場所5		
縮尺		番号	7/10
航	空	自衛隊	築城基地

点検場所 6

点検場所 7

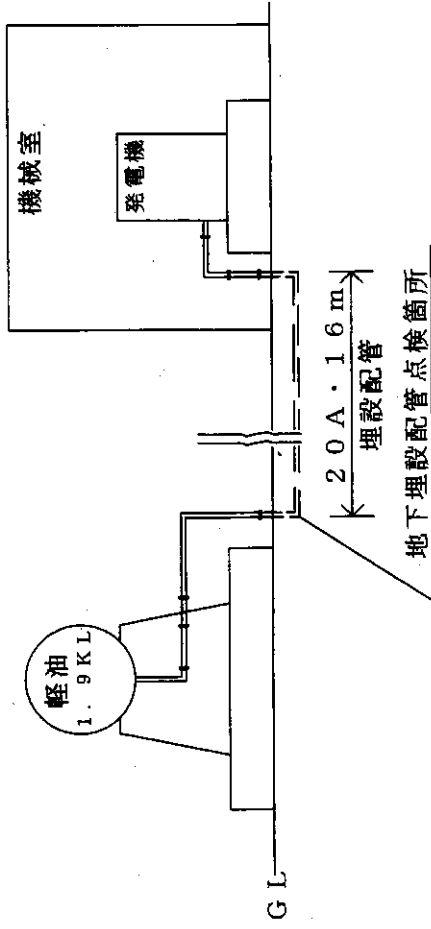
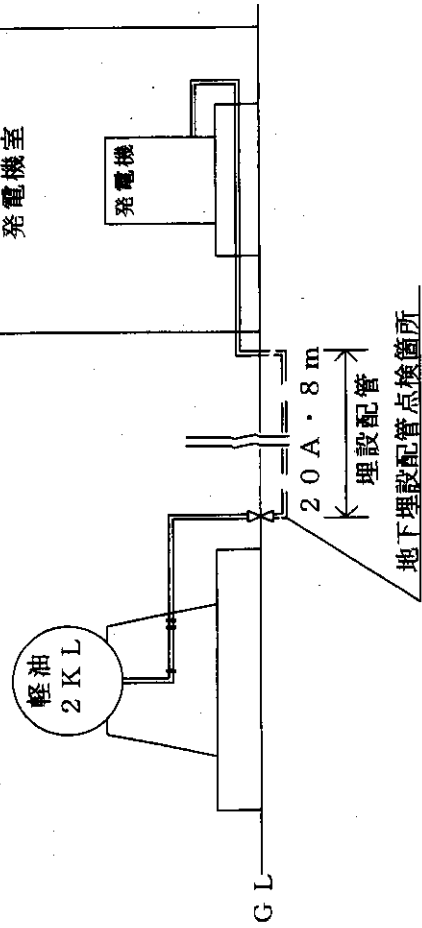


作業関係者以外不許複製

件名	地下タンク及び地下埋設配管定期点検		
図名	点検場所6、点検場所7		
縮尺		番号	8/10
航	空	自	衛
	隊	築	城
	基地		


点検場所 8

点検場所 9

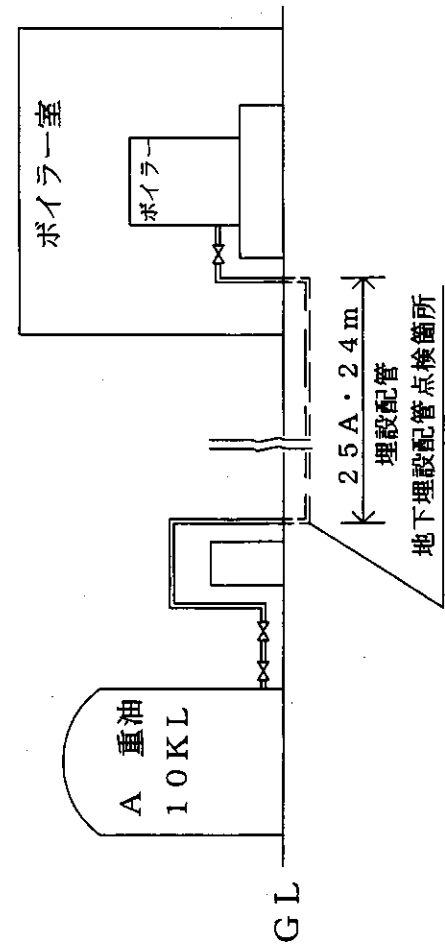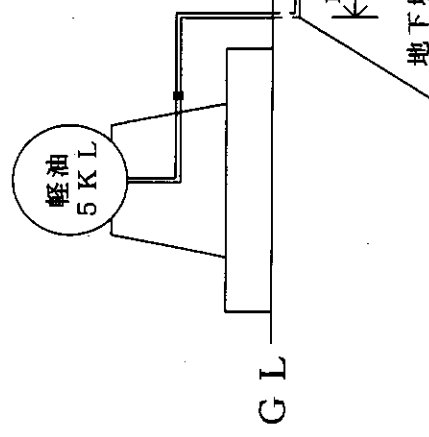

作業関係者以外不許複製			
件名	地下タンク及び地下埋設配管定期点検		
図名	点検場所8、点検場所9		
縮尺		番号	9/10
航	空	自	衛
	隊	築	地
	城	基	

点検場所 10

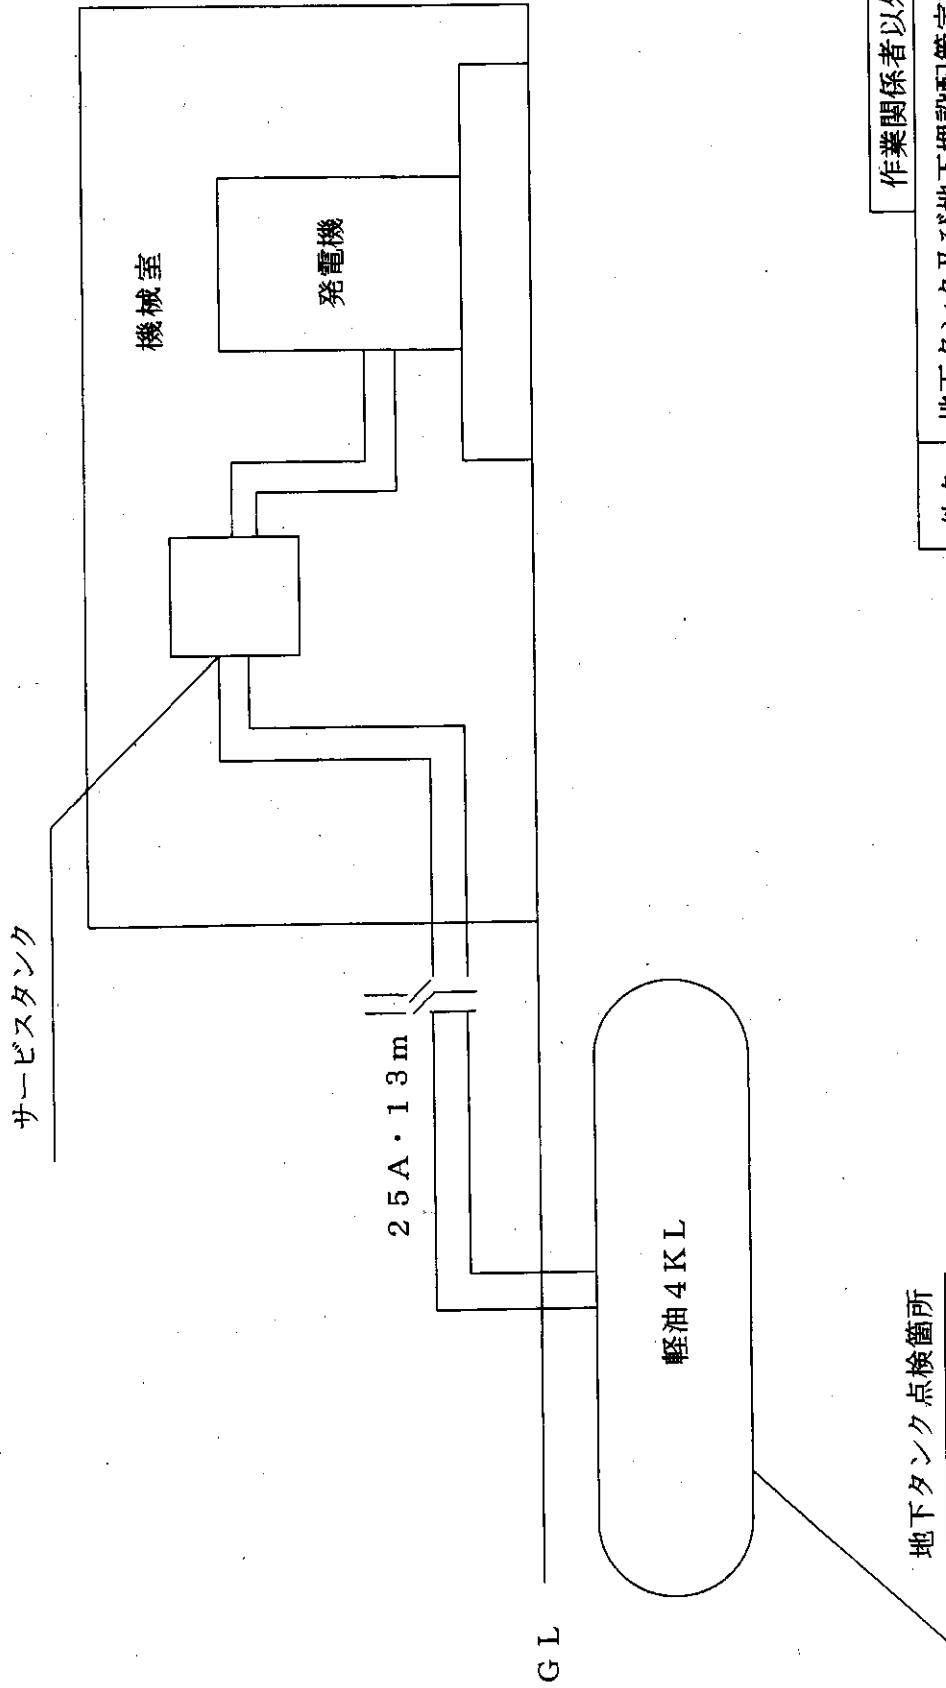

作業関係者以外不許複製			
件名	地下タンク及び地下埋設配管定期点検		
図名	点検場所10		
縮尺		番号	10/10
航	空	自衛隊	築城基地

見 積 書

下記のとおり、「入札及び契約心得」並びに入札条件等承諾の上提出します。

契約担当官
航空自衛隊第8航空団
会計隊長 倉掛 征美 殿

令和4年5月17日

住 所
会 社 名
代 表 者 名

印

納期	令和4年7月31日	納地		航空自衛隊築城基地	
品名 (件名)	規 格	単位	数量	単 価	金 額
歯科用ダイヤモンドバー外68品	内訳書のとおり	式	1	/	
	以下余白				
見積金額	¥				

内 訳 書

品名(件名)	規 格	納入 規格	単位	数量	単 価	金 額	備 考
歯科用ダイヤモンド バー	松風 ダイヤモンドポイントFGショートシャンク レギュラー1101R 6本セット マニー マニーダイヤモンドバー(FG)TC-11 (202490642TC11) 又は同等以上のもの(他社の製品を含む)		個	5			
歯科用ダイヤモンド バー	松風 ダイヤモンドポイントFGショートシャンク レギュラー1204 6本セット マニー マニーダイヤモンドバー(FG)TC-16 (202490642TC16) 又は同等以上のもの(他社の製品を含む)		個	5			
歯科用ダイヤモンド バー	松風 ダイヤモンドポイントFGショートシャンク レギュラー1104R 6本セット マニー マニーダイヤモンドバー(FG)TC-26 (202490642TC26) 又は同等以上のもの(他社の製品を含む)		個	5			
スチールバー(ラウンド)	D+Z MSスチールバー 3(012) HP (2062200103) メルファー スチールバー(ラウンド)3(012)HP(2066500050) 又は同等以上のもの(他社の製品を含む)		個	5			
スチールバー(ラウンド)	D+Z MSスチールバー 5(016) HP (2062200105) メルファー スチールバー(ラウンド)5(016)HP (2066500050)又は同等以上のもの(他社の製品を含む)		個	5			
スチールバー(ラウンド)	D+Z MSスチールバー 7(021) HP (2062200107) メルファー スチールバー(ラウンド)7(021)HP (2066500050)又は同等以上のもの(他社の製品を含む)		個	5			
スチールバー(ラウンド)	D+Z MSスチールバー 700(010) HP (206220013700) メルファー スチールバー(フィッシャー)700(010)HP (2066500062)又は同等以上のもの(他社の製品を含む)		個	5			
スチールバー(ラウンド)	D+Z MSスチールバー 701(012) HP (206220013701) メルファー スチールバー(フィッシャー)701(012)HP (2066500062)又は同等以上のもの(他社の製品を含む)		個	5			
タングステンカーバイド バー	メルファー エンドセックリヤ(髄室開封用)FG (206500330) 同等品不可		個	3			
タングステンカーバイド バー	メルデンタサブライ 除去用バー クラウンカッター・クリニカ FD_GW1(206740350) 松風 ジェットカーバイドバーFG「リムーバル」 1931又は同等以上のもの(他社の製品を含む)		個	2			
タングステンカーバイド バー	メルデンタサブライ 除去用バー クラウンカッター・クリニカ FD_GW2(206740351) 松風 ジェットカーバイドバーFG「リムーバル」 1938又は同等以上のもの(他社の製品を含む)		個	2			
					計		

内 訳 書

品名(件名)	規 格	納入 規格	単位	数量	単 価	金 額	備 考
ミラーディスク	コチエイ コチエイ検診器具セット ミラー50本人 (202040811)		個	20			
	YDM 検診用インスツルメントミラー検診用50本人 (20151004) 又は同等以上のもの(他社の製品を含む)						
綿花容器	YDM ワンタッチコットンボックス 3連 (201519459)		個	2			
	藤原歯科産業 三連綿花容器 (201040107) 又は同等以上のもの(他社の製品を含む)						
バキュームチップ	ネオ製薬工業 マルチサクシオンEタイプ		個	2			
	同等品不可						
バキュームチップ	ネオ製薬工業 マルチサクシオン ネオクリアチップ(S) 40本人 (205040421)		個	1			
	同等品不可						
複合レジン(充填用)	クランブリタケデンタル クリアフィル エニバーサルボンドquick w/ハック (202439573)		個	2			
	GC Gフッミオボンド又は同等以上のもの(他社の製品を含む)						
複合レジン(充填用)	クランブリタケデンタル クリアフィル マジェスティLV A2 (202420611)		個	1			
	GC グレースフィル フローA2 又は同等以上のもの(他社の製品を含む)						
複合レジン(充填用)	GC グレースフィル ローフローA2		個	2			
	クランブリタケデンタル クリアフィル マジェスティESフロー Low A2 (202430402) 又は同等以上のもの(他社の製品を含む)						
複合レジン(充填用)	GC グレースフィル ローフローA3		個	2			
	クランブリタケデンタル クリアフィル マジェスティESフロー Low A3 (202430303) 又は同等以上のもの(他社の製品を含む)						
複合レジン(充填用)	GC グレースフィル ローフローA3.5		個	2			
	クランブリタケデンタル クリアフィル マジェスティESフロー Low A3.5 (202430304) 又は同等以上のもの(他社の製品を含む)						
複合レジン(充填用)	トクヤマデンタル オムニクロマ		個	4			
	同等品不可						
複合レジン(充填用)	ギャリソン・デンタル・ソリューション スリックバンド セミスタンダード (206830143175)		個	3			
	同等品不可						
					計		