

契約担当官
航空自衛隊第8航空団
会計隊長 山崎 陽一郎

公 告

下記により入札を実施するので、入札及び契約心得を熟知の上、参加されたい。

記

- 1 入札方式 一般競争入札
- 2 入札日時 令和8年6月17日（水） 10時00分
- 3 入札場所 福岡県築上郡築上町西八田 航空自衛隊築城基地会計隊入札室
- 4 参加資格 (1) 予算決算及び会計令第70条及び71条の規定に該当する者でないこと。
(2) 令和7・8・9年度の資格審査結果通知書(全省庁統一資格)で「役務の提供等」のA、B、C又はD等級に格付けされ、九州地域の競争参加資格を有する者とする。
(3) 契約担当官等から、又は防衛省としての指名停止措置を受けている期間中のものでないこと。
ア 防衛装備庁長官から又は航空幕僚長から「装備品等及び役務の調達に係る指名停止の要領」に基づく指名停止の措置を受けている期間中の者でないこと。
イ 前号により、現に指名停止を受けている者と資本関係又は人的関係のある者であって、当該者と同種の物品の売買又は製造若しくは役務請負について防衛省と契約を行おうとする者でないこと。
ウ 原則、現に指名停止を受けている者の下請負について認めないものとする。ただし、真にやむを得ない事由を防衛装備庁長官が認めた場合には、この限りではない。
- 5 入札方法 落札決定に当たっては、入札書に記載された金額に当該金額の10%に相当する額を加算した額をもって落札価格とするので、入札者は消費税及び地方消費税に係る課税事業者であるか免税事業者であるかを問わず、見積もった契約金額の110分の100に相当する金額を入札書に記載すること。
なお、入札書に記載された金額の100分の110に相当する金額に1円未満の端数があるときは、その端数金額を切り捨てるものとし、当該端数を切り捨てた後に得られる金額をもって、申込みがあったものとする。
- 6 保証金 入札保証金 免除
契約保証金 免除
- 7 契約方法 単価契約
- 8 決定方式 総額決定
- 9 入札の無効 4の参加資格のない者のした入札、又は入札に関する条件に反した入札は無効とする。
- 10 契約書等作成の有無 有
- 11 適用する契約条項 航空自衛隊標準契約（請書）条項、役務供給契約（請書）条項及び適用契約条項の関係条項による。
- 12 契約条項を示す場所 航空自衛隊築城基地 会計隊契約班
- 13 入札に付する事項

品名（件名）	履行場所	履行期間	適要
浴場清掃	航空自衛隊築城基地	契約締結日～令和9年3月31日	入札書のとおり

- 14 その他 (1) 代理人による入札参加は、「委任状」及び代理者の印鑑を持参するものとする。
(2) 入札参加希望者は、入札日開始前までにメール等にて「資格審査結果通知書」の写しを提出するものとする。その際、下記問い合わせ先に到着の有無を確認する。
(3) 郵便による入札を希望するものは、記録に残る方法を用いて入札日前日17:00までに下記連絡先まで郵送すること。※郵便による入札の場合は、再入札は辞退と見なします。
(4) 本書記載事項の詳細、その他不明な点については会計隊契約班に照会のこと。

福岡県築上郡築上町西八田
航空自衛隊築城基地会計隊契約班 担当：金城
電話 0930-56-1150（内線3522）
Mail KANESHIROf8f@inet.aci.mod.go.jp

市価調査書

令和 年 月 日

会社名

履行場所 航空自衛隊築城基地

履行期間 契約締結日～令和9年3月31日

No	品名(件名)	規格	単位	数量	単価	金額	備考
1	第1隊員浴場						
(1)	床の日常清掃						
ア	玄関ホール(硬質床)	仕様書のとおり	m ²	7			
イ	便所(弾性床)	仕様書のとおり	m ²	4			
ウ	浴室床(硬質床)	仕様書のとおり	m ²	99			
エ	脱衣室床(弾性床)	仕様書のとおり	m ²	74			
(2)	床の定期清掃						
ア	玄関ホール(硬質床)	仕様書のとおり	m ²	7			
イ	便所(弾性床)	仕様書のとおり	m ²	4			
ウ	浴室床(硬質床)	仕様書のとおり	m ²	99			
エ	脱衣室床(弾性床)	仕様書のとおり	m ²	74			
(3)	床以外の定期清掃						
オ	浴室壁	仕様書のとおり	m ²	143			
カ	脱衣室壁	仕様書のとおり	m ²	79			
キ	浴室天井	仕様書のとおり	m ²	99			
ク	脱衣室天井	仕様書のとおり	m ²	89			
ケ	窓ガラス	仕様書のとおり	m ²	28			
コ	扉	仕様書のとおり	m ²	21			
2	第2隊員浴場						
(1)	床の日常清掃						
ア	玄関ホール(硬質床)	仕様書のとおり	m ²	34			
					小計		

No	品名(件名)	規格	単位	数量	単価	金額	備考
2	第2隊員浴場						
(1)	床の日常清掃						
イ	便所(弾性床)	仕様書のとおり	m ²	1			
ウ	浴室床(硬質床)	仕様書のとおり	m ²	158			
エ	脱衣室床(弾性床)	仕様書のとおり	m ²	64			
(2)	床の定期清掃						
ア	玄関ホール(硬質床)	仕様書のとおり	m ²	34			
イ	便所(弾性床)	仕様書のとおり	m ²	1			
ウ	浴室床(硬質床)	仕様書のとおり	m ²	158			
エ	脱衣室床(弾性床)	仕様書のとおり	m ²	64			
(3)	床以外の定期清掃						
ア	浴室壁	仕様書のとおり	m ²	211			
イ	脱衣室壁	仕様書のとおり	m ²	119			
ウ	浴室天井	仕様書のとおり	m ²	158			
エ	脱衣室天井	仕様書のとおり	m ²	100			
オ	窓ガラス	仕様書のとおり	m ²	40			
カ	扉	仕様書のとおり	m ²	12			
3	第1WAF浴場						
(1)	床の日常清掃						
ア	浴室床(硬質床)	仕様書のとおり	m ²	20			
イ	脱衣室床(弾性床)	仕様書のとおり	m ²	9			
(2)	床の定期清掃						
ア	浴室床(硬質床)	仕様書のとおり	m ²	20			
イ	脱衣室床(弾性床)	仕様書のとおり	m ²	9			
(3)	床以外の定期清掃						
ア	浴室壁	仕様書のとおり	m ²	40			
イ	脱衣室壁	仕様書のとおり	m ²	28			
ウ	浴室天井	仕様書のとおり	m ²	20			
エ	脱衣室天井	仕様書のとおり	m ²	9			
オ	扉	仕様書のとおり	m ²	8			
					小計		

入 札 書

下記のとおり、「入札及び契約心得」並びに入札条件等承諾の上提出します。

契約担当官
航空自衛隊第8航空団
会計隊長 山崎 陽一郎 殿

令和8年6月17日

住 所
会 社 名
代 表 者 名

印

履行期間	契約締結日～令和9年3月31日	履行場所		航空自衛隊築城基地	
品 名 (件 名)	規 格	単 位	予 定 数 量	単 価	金 額
浴場清掃	内訳のとおり	式	1		
(内訳)					
日常清掃	仕様書のとおり	回	132		
定期清掃	仕様書のとおり	回	6		
	以下余白				
入札金額	¥				

委任状

契約担当官
航空自衛隊第8航空団
会計隊長 山崎 陽一郎 殿

次の者を代理人と定め、下記事項について委任します。

受任者
住所
氏名

⑩

記

浴場清掃の入札の件

令和8年6月17日

委任者(会社名)
住所
氏名

⑩

築城基地仕様書			
仕様書の種類	内容による分類	役務仕様書	
	性質による分類	個別仕様書	
物品番号		仕様書番号	
		築基LPS-R00033	
品名又は件名	浴場清掃	承認年月日	令和7年 6月 6日
		作成年月日	令和7年 6月 6日
		改正年月日	
		作成部隊名	施設隊
総則 1 適用範囲 本仕様書は、浴場清掃について規定する。 2 役務に関する要求 2.1 役務の内容 “建築保全業務共通仕様書”による、清掃の日常清掃及び定期清掃とし、細部は調達要領指定書による。 2.2 役務場所 航空自衛隊築城基地とし、細部は調達要領指定書による。 3 品質保証 3.1 監督 監督の方法については、直接監督方式により作業状況を確認するものとする。 3.2 検査 資料検査方式とし、契約相手方が提出する清掃点検表が本役務の要求に適合しているか確認する。 4 一般共通事項 a) 契約相手方は、現場において仮置きした資機材を適切に管理し、作業完了後は現場及び現場付近の撤収を確実に実施するとともに、監督官の確認を受けるものとする。 b) 契約相手方は、現場代理人を指定し、所定の様式で監督官に通知する。 c) 契約相手方は、日程表を提出し作業の順序及び方法について監督官に承認を受けるものとする。日程表等の変更が生じた場合は、その都度、監督官と調整し、修正しなければならない。 d) 本仕様書及び調達要領指定書に明示のない場合、あるいは疑義を生じた場合は、監督官と協議するものとする。 5 管理事項 a) 本役務中に生じた事故等で契約相手方にその責のある損害については、契約相手方の負担とする。また、建物等に損害を与えないように十分注意するものとし、万一破損させた場合は速やかに監督官に連絡し、契約相手方の負担で現状に復帰			

するものとする。

- b) 契約相手方は、現場管理に関して監督官の指示に従うとともに、作業関係者の監督、風紀、衛生、並びに火災、盗難、その他の事故防止に努めるものとする。
- c) 契約相手方は、本役務に関する場所以外の区域及び施設に許可なく立入ってはならない。
- d) 契約相手方は、次に示す書類を、監督官が指定する様式で、指定する期日までに提出するものとする。
 - 1) 現場代理人等通知書及び経歴書
 - 2) 日程表
 - 3) 着手届、完了通知書及び引渡書
 - 4) 上記以外に提出を要する書類については、その都度、監督官が指示するものとする。

6 特記事項

- a) 清掃に必要な資器材は、契約相手方が準備するものとする。
- b) 清掃時間帯は、各浴場、10時～15時を基準とし、時間変更が生じる場合は、その都度、監督官と調整するものとする。
- c) 清掃終了後、官側作成による清掃点検表を記入し、監督官の点検を受けるものとする。
- d) ごみ収集については、収集後、監督官の指定する場所に集積するものとする。また、ごみ袋、トイレトペーパー等の消耗品については官側が支給し、契約相手方が設置するものとする。

7 各種感染対策

契約相手方は、監督官の指示に従い感染対策を行い、感染防止に万全を期す。

調達要領指定書	発簡番号	
	調達要求番号	監-13
	調達要求年月日	令和8年5月13日
	作成部隊	施設隊
	作成年月日	令和8年5月13日
品名	浴場清掃	
仕様書番号	築基LPS-R00033	
指定事項については、次のとおりとする。		
2.1 役務の内容		
日常清掃は、週3回、定期清掃は2ヶ月に1回を基準とし、清掃項目及び面積については別紙及び別図第2～別図第9のとおり。		
2.2 役務場所		
航空自衛隊築城基地（別図第1のとおり。）		


清掃場所面積(床、床以外の日常清掃) (単位：㎡)

隊舎	玄関ホール		便所		浴室床		脱衣室床	
	硬質床	弾性床	弾性床	硬質床	硬質床	弾性床	硬質床	弾性床
第1隊員浴場 (別図第2及び第3)	7	4		99	74			
第2隊員浴場 (別図第4及び第5)	34	1		158	64			
第1WAF浴場 (別図第6及び第7)				20	9			
第2WAF浴場 (別図第8及び第9)				27	15			
計	41	5		304	162			


清掃場所面積(床、床以外の定期清掃) (単位：㎡)

隊舎	玄関ホール		便所		浴室床		脱衣室床		浴室壁	脱衣室壁	浴室天井	脱衣室天井	窓ガラス	扉
	硬質床	弾性床	弾性床	硬質床	硬質床	弾性床	硬質床	弾性床						
第1隊員浴場 (別図第2及び第3)	7	4		99	74			143	79	99	89	28	21	
第2隊員浴場 (別図第4及び第5)	34	1		158	64			211	119	158	100	40	12	
第1WAF浴場 (別図第6及び第7)				20	9			40	28	20	9		8	
第2WAF浴場 (別図第8及び第9)				27	15			52	32	27	15	12	5	
計	41	5		304	162			446	258	304	213	80	46	

案内図

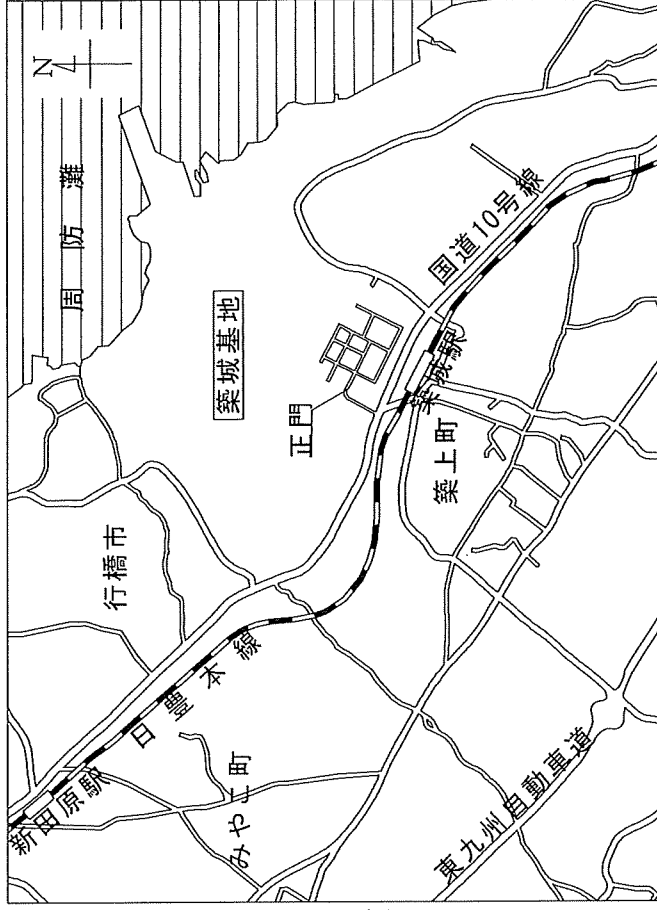

配置図

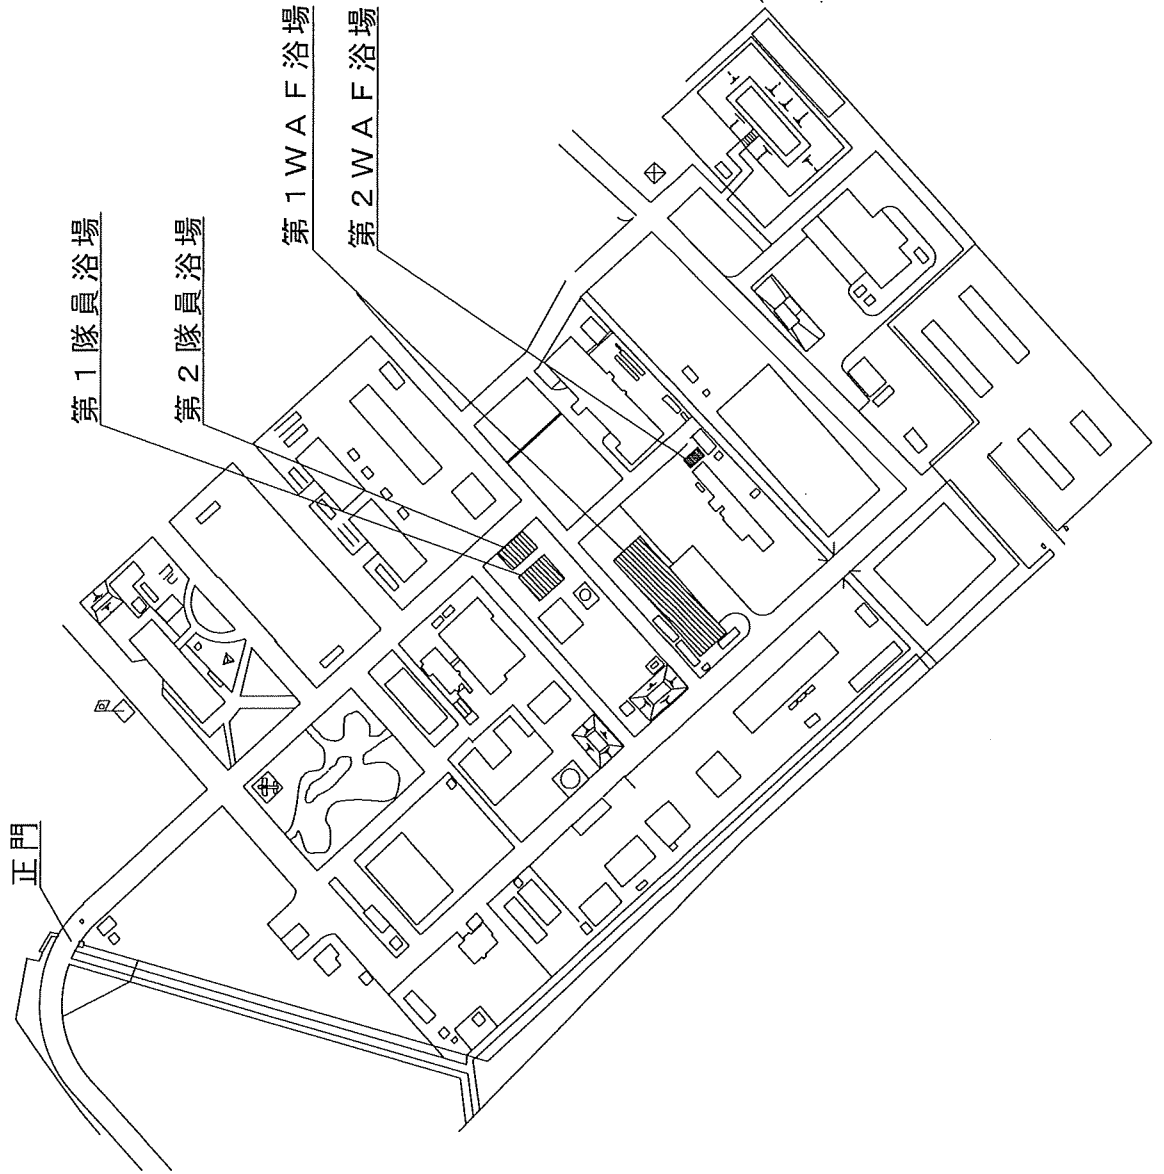


件名	浴場清掃		
図面名	配置図、案内図		
縮尺	—	図面番号	1/9


航空自衛隊築城基地

第1 隊員浴場①


浴場平面図

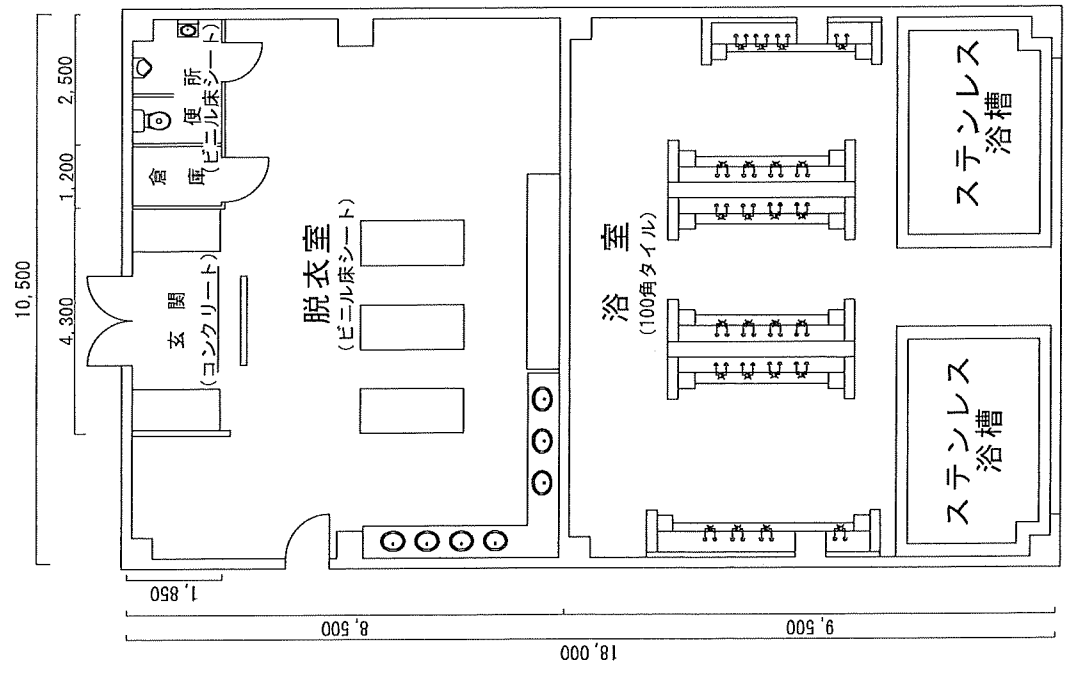

浴場天井伏せ図

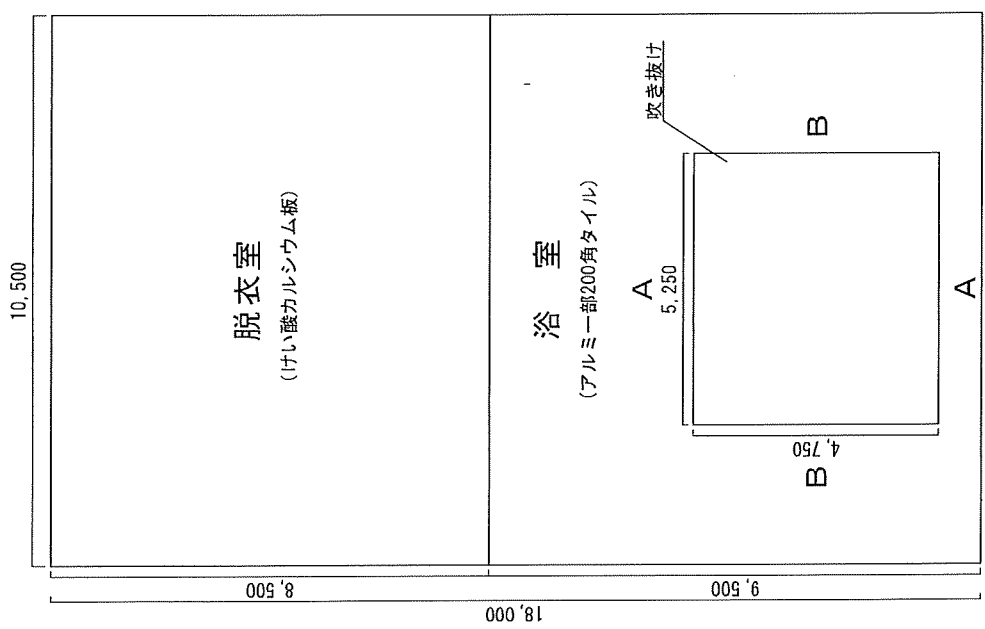

吹き抜け部詳細図

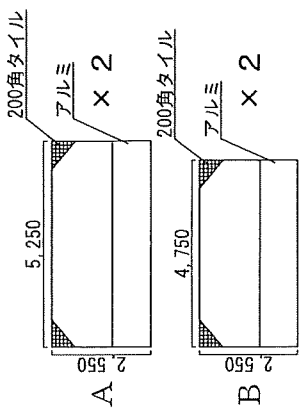


※吹き抜け部高さ2,550


湯沸場所面積

玄関ホール (硬質床)	7㎡
便所 (弾性床)	4㎡
浴室床 (硬質床)	99㎡
脱衣室床 (弾性床)	74㎡
浴室天井	99㎡
脱衣室天井	89㎡


件名	浴場清掃	
図面名	図示	
縮尺	1/150	図面番号 2/9

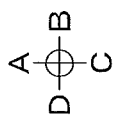


第1隊員浴場②

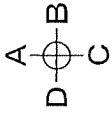

浴室立面図

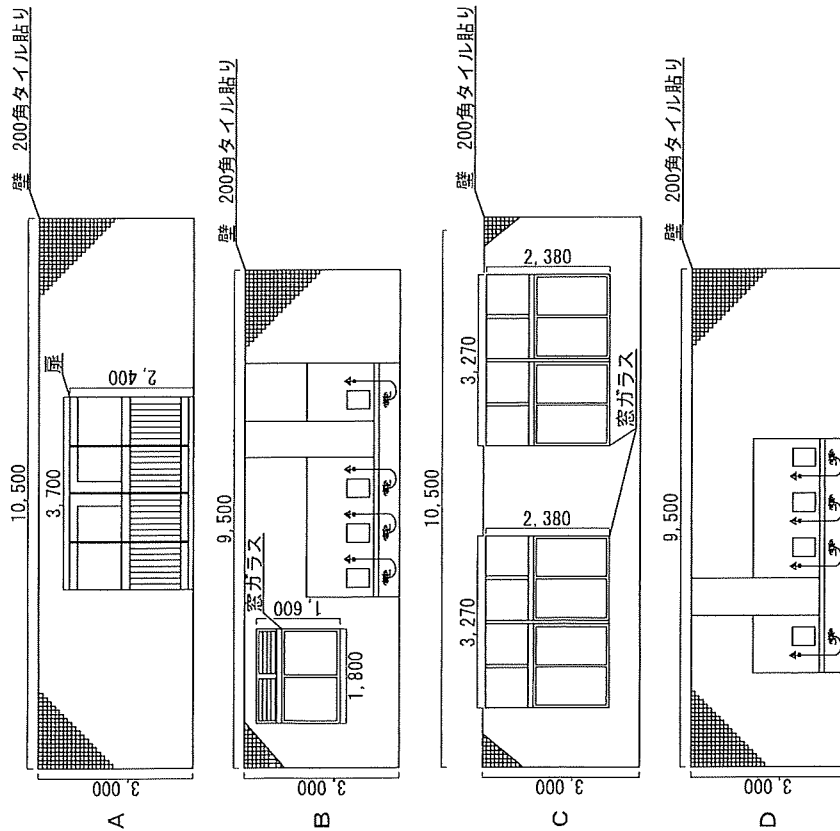

脱衣室立面図

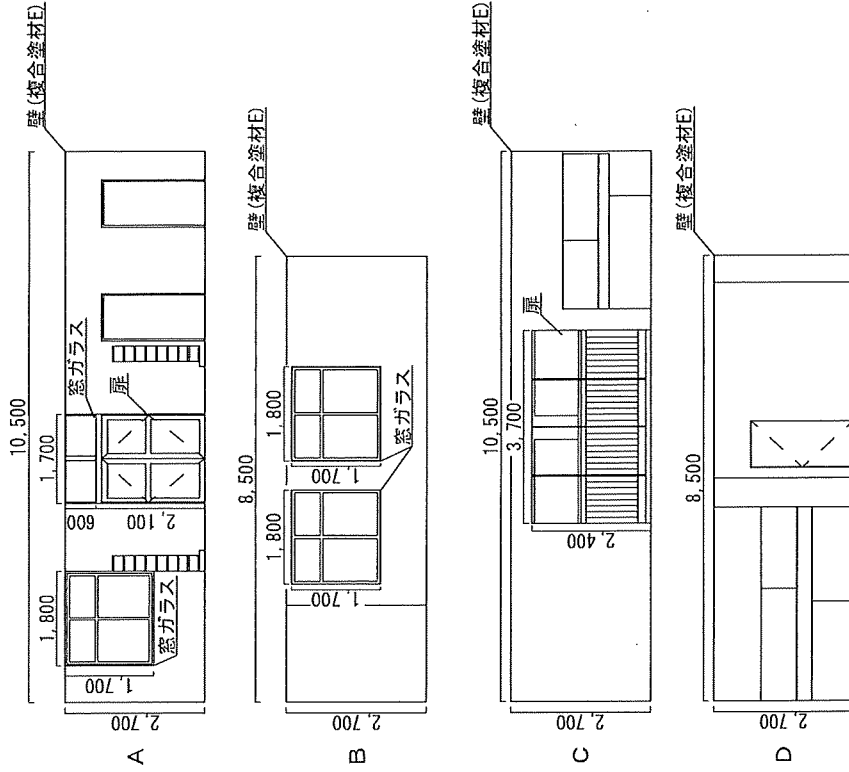

清掃場所面積

浴室壁	143㎡	窓ガラス	28㎡
脱衣室壁	79㎡	扉	21㎡

件名 浴場清掃


図面名 図示

縮尺 1/150 図面番号 3/9


航空自衛隊築城基地

第2 隊員浴場①

浴場平面図 1/150

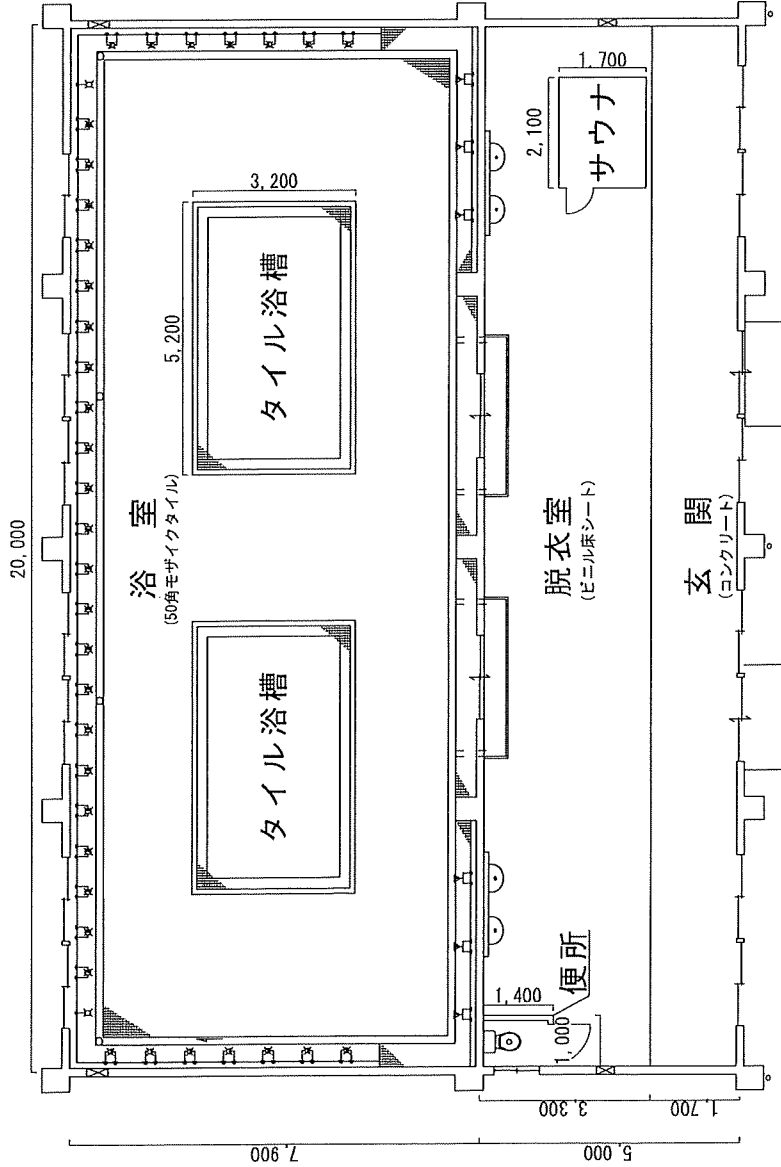

浴場天井伏せ図 1/200

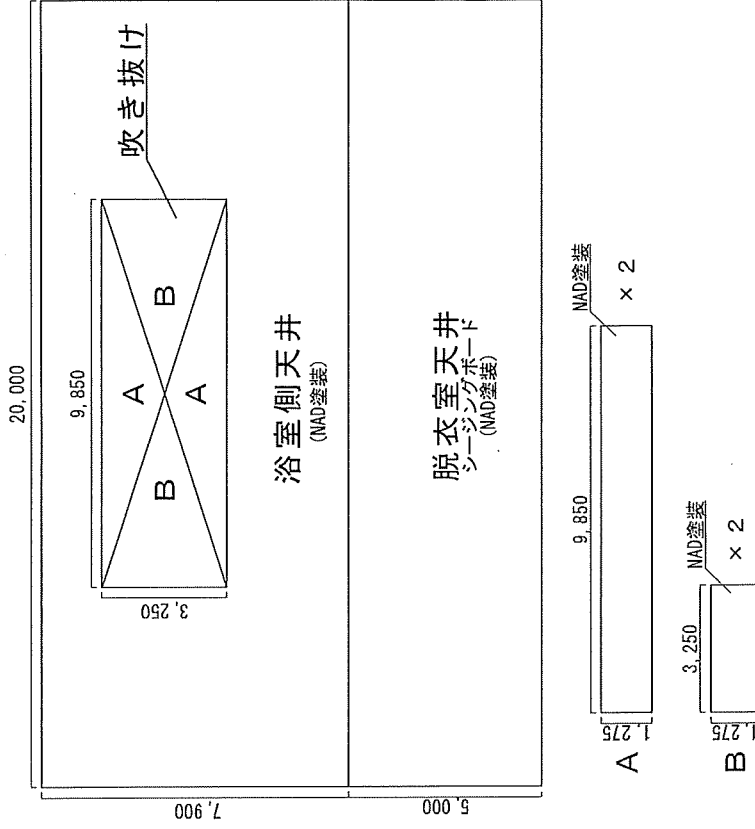

※吹き抜け部高さ1,275

清掃場所面積

玄関ホール (硬質床)	34㎡
便所 (弾性床)	1㎡
浴室床 (硬質床)	158㎡
脱衣室床 (弾性床)	64㎡
浴室天井	158㎡
脱衣室天井	100㎡


件名 浴場清掃

図面名 図示


縮尺 図示 図面番号 4/9

航空自衛隊築城基地


第2隊員浴場②

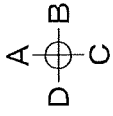

浴室立面図

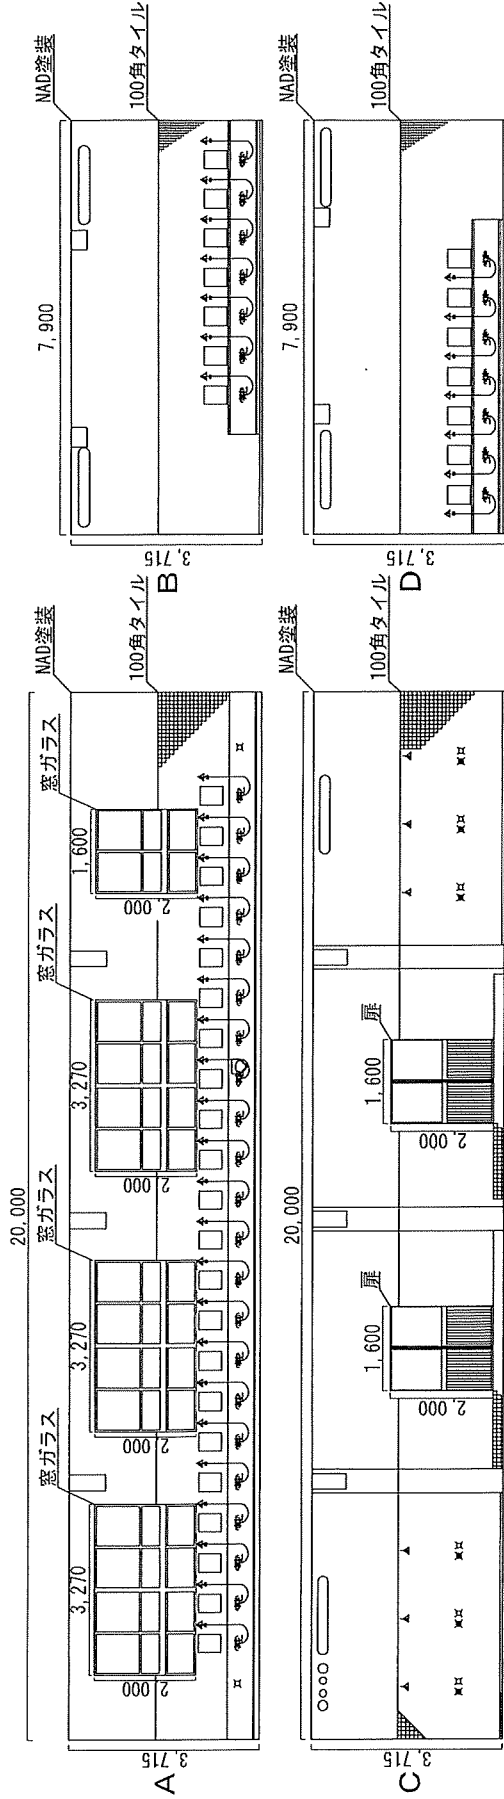

更衣室立面図

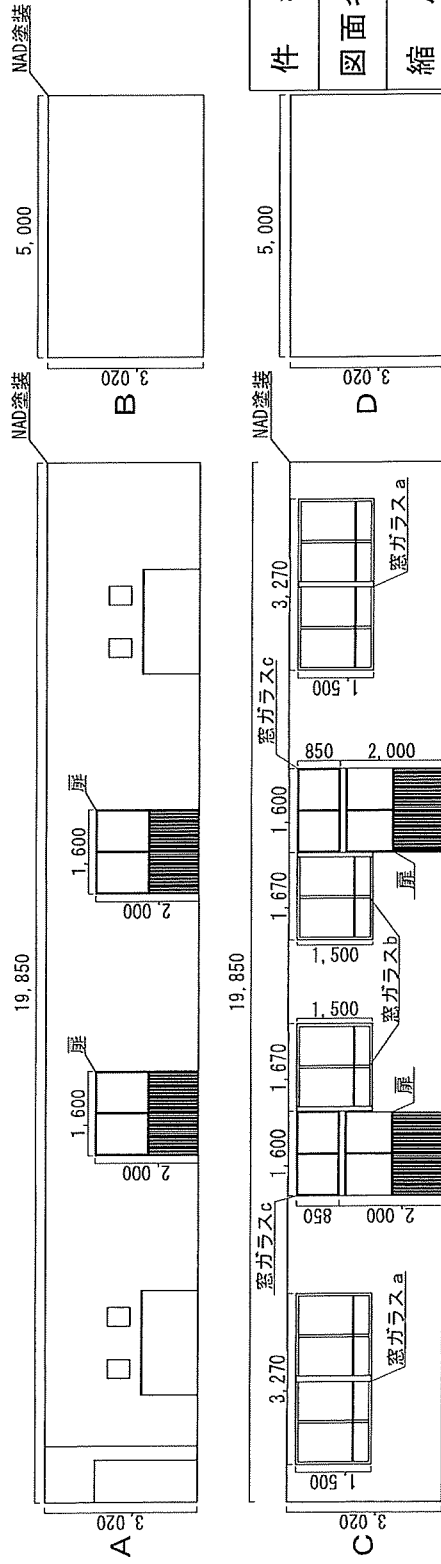

清掃場所面積

浴室壁	211㎡
更衣室壁	119㎡
窓ガラス	40㎡
扉	12㎡


件名 浴場清掃

図面名 図示


縮尺 1/150 図面番号 5/9

航空自衛隊築城基地


第1WAF浴場①

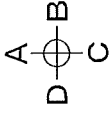

浴場平面図

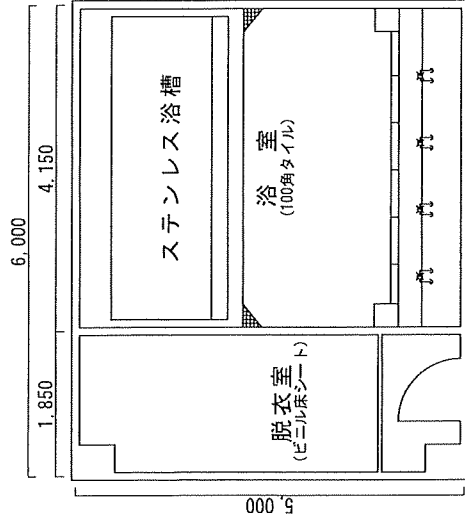

天井伏せ図

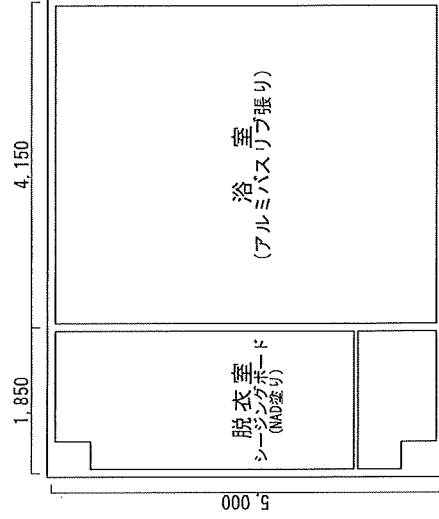


清掃場所面積


浴室床 (硬質床)	20㎡
脱衣室床 (弾性床)	9㎡
浴室天井	20㎡
脱衣室天井	9㎡

件名	浴場清掃		
図面名	図示		
縮尺	1/100	図面番号	6/9
航空自衛隊築城基地			






第1WAF浴場②

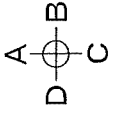

浴室立面図

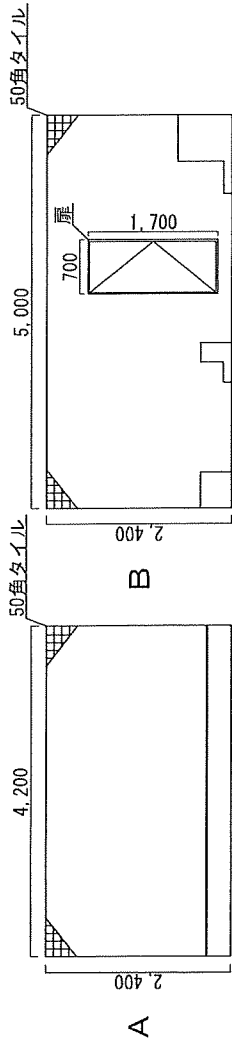

脱衣室立面図

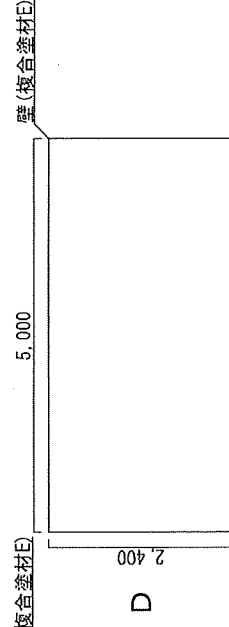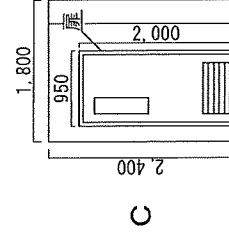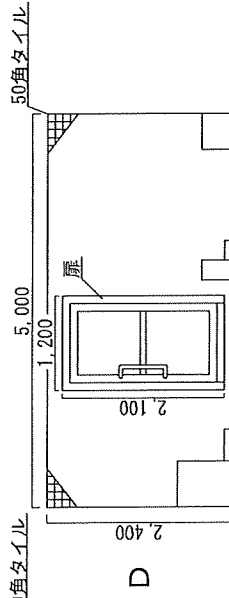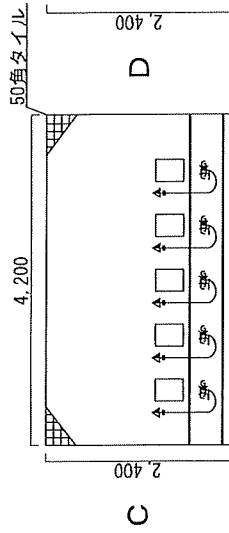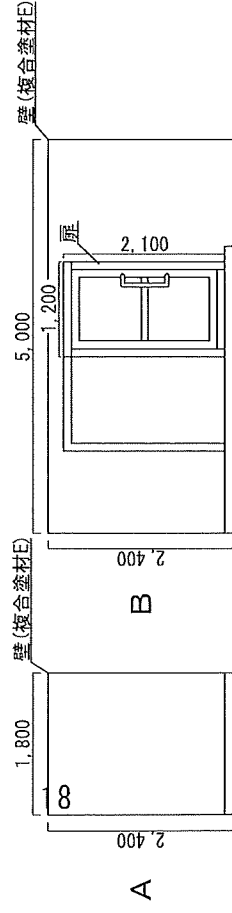

清掃場所面積

浴室壁	40㎡
脱衣室壁	28㎡
扉	8㎡


件名 浴場清掃

図面名 図示


縮尺 1/100 図面番号 7/9

航空自衛隊築城基地


第2 W A F 浴場①

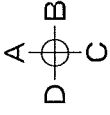

浴場平面図

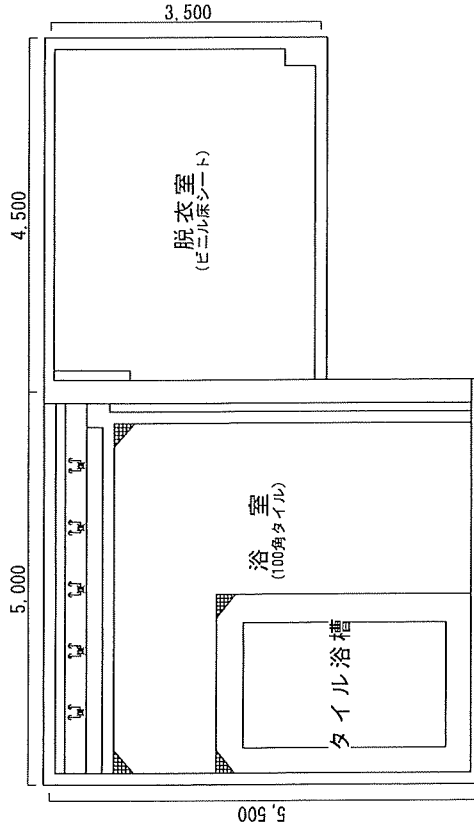

天井伏せ図

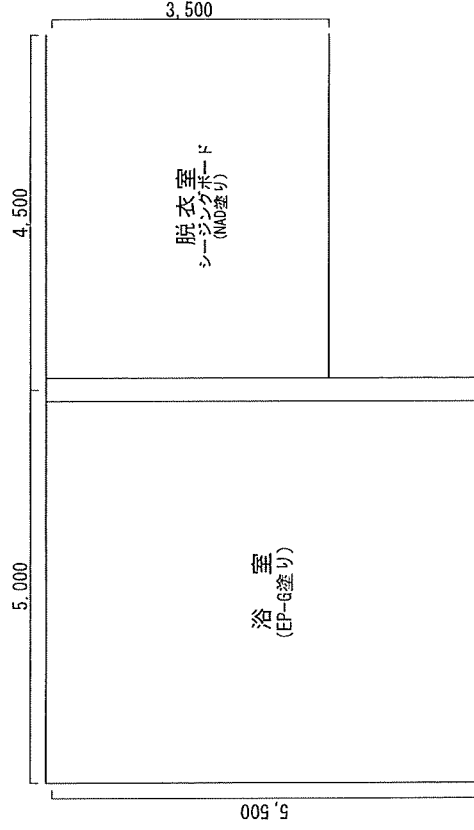

清掃場所面積


浴室床 (硬質床)	27㎡
脱衣室床 (弾性床)	15㎡
浴室天井	27㎡
脱衣室天井	15㎡

件名 浴場清掃


図面名 図示

縮尺 1/100 図面番号 8/9


第2WAF浴場②

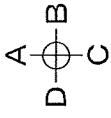

浴室立面図

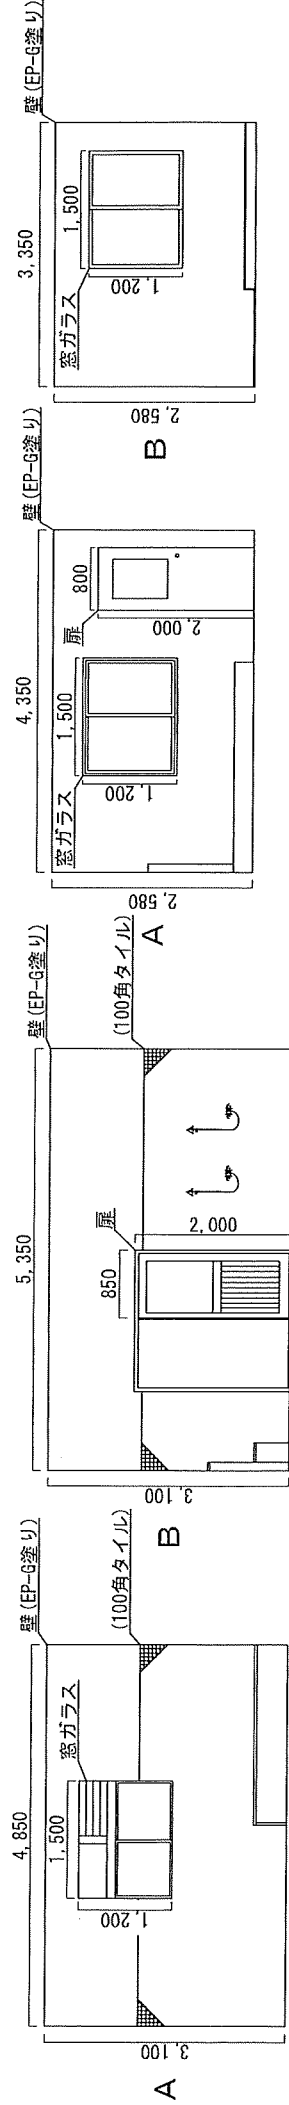

脱衣室立面図

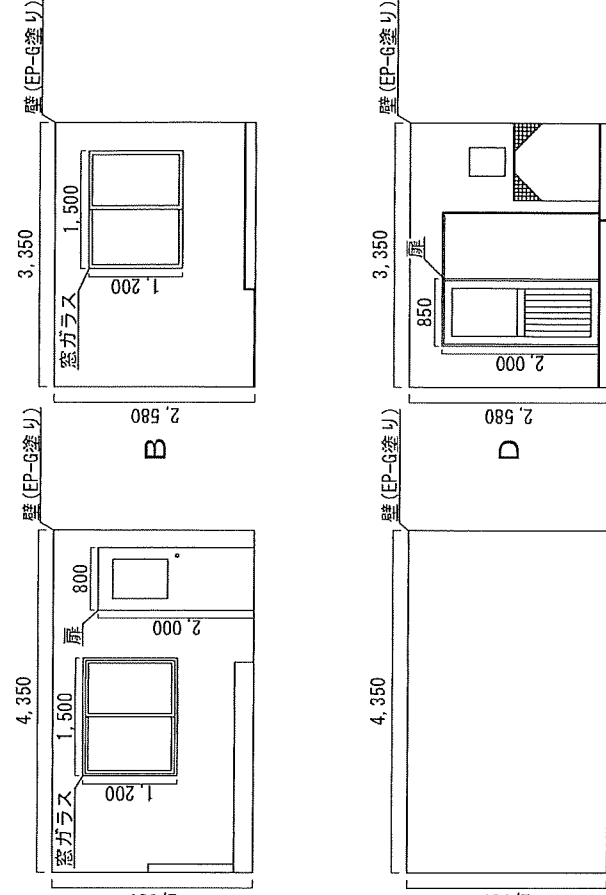

清掃場所面積

脱衣室壁	52㎡
浴室壁	32㎡
窓ガラス	12㎡
扉	5㎡

件名 浴場清掃

図面名 図示

縮尺 1/150 図面番号 9/9

航空自衛隊築城基地