



駐屯地案内図 S=1:X

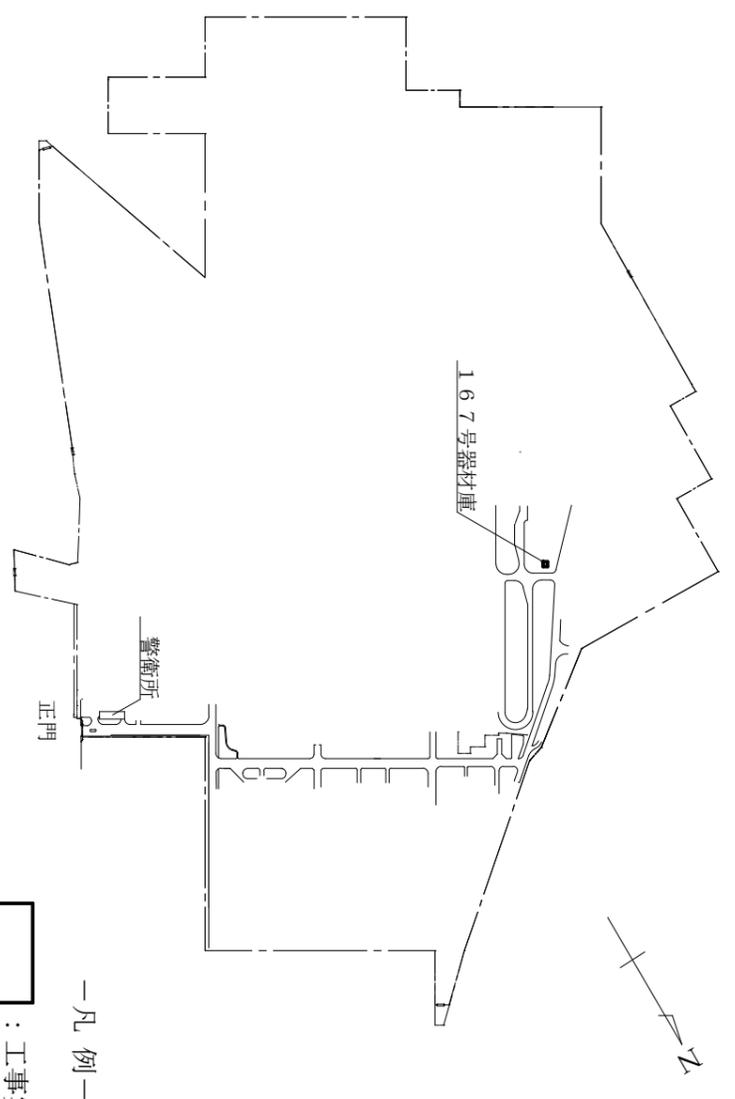

駐屯地配置図 S=1:8,000

—凡例—  
 □ : 工事実施場所

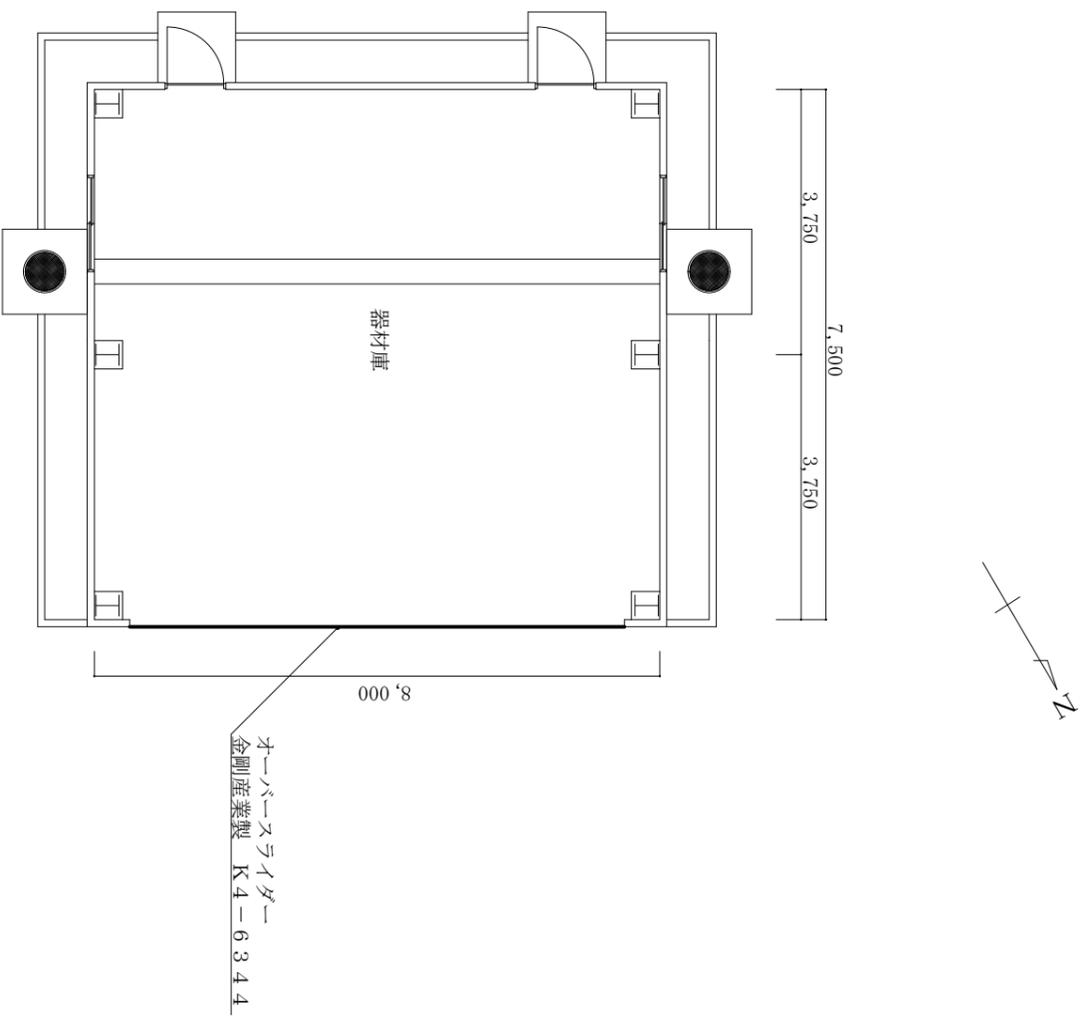

167号器材庫平面図 S=1/100

件名	167号器材庫オーバーライダー修理工事	図面番号	3/3
図名名称	案内図・配置図・平面図	縮尺	図示