

作成年月日：令和7年5月22日
作成者：陸上自衛隊高射学校総務部管理課
仕様書番号：2025-21


ボイラー室有圧扇電動シャッター更新工事


件名	ボイラー室有圧扇電動シャッター更新工事	図面番号	1 / 6
図面名称	表紙	縮尺	—

仕 様 書			
件 名	ボイラー室有圧扇電動シャッター更新工事		
役務場所	千葉県千葉市若葉区若松町902 陸上自衛隊下志津駐屯地		
役務概要	ボイラー室有圧扇の電動シャッター1台新設及びウェザーカバーの交換		
一般事項	<p>1 本役務は、本仕様書によるほか、メーカー仕様に基づき実施し技術的に当然なすべき事項は行うものとする。</p> <p>2 本仕様書に疑義が生じた場合又は明示がない場合は、監督官と協議する。</p> <p>3 作業写真は、作業前、工程毎、作業完了後及び監督官の指示に従い、撮影し、写真帳A4に整理して1部提出する。</p> <p>4 工程表の作成提出に当たっては事前に監督官と協議した上で作成し、提出する。</p> <p>5 役務に関する作業場所、監督官との調整場所、監督官が承認した場所及びこれら間の移動経路以外の立ち入りを禁止する。</p> <p>6 駐屯地における喫煙は禁止とする。</p> <p>7 駐屯地入門制限 日本国籍を持たない作業者の入門に関しては、駐屯地の入門申請に基づき許可された者に限る。</p>		
特記事項	<p>1 作業時間は原則、平日8時30分から17時15分の間とし、細部は監督官と協議する。</p> <p>2 作業時期 請負者は、契約後速やかに（ただし、監督官が調査日程についてを指示する場合を除く。）作業を行うものとする。</p>		
件 名	ボイラー室有圧扇電動シャッター更新工事	図面番号	2 / 6
図面名称	仕様書1 / 3	縮 尺	—


特記事項	3 有圧扇電動シャッター規格及び作業内容		
	(1) 下表のとおり実施する。		
	作業場所	ボイラー室	
	既設有圧扇	三菱電機 EJ-105HTB-PUA	
	既設電動シャッター	三菱電機 PS-105SMT-PUA	
	既設ウェザーカバー	三菱電機 W-105KTAM	
作業内容	(1) 既設ウェザーカバー撤去 (2) 既設電動シャッター開放で固定 (3) 電動シャッター新設 (4) ウェザーカバー接続用ハカマ新設 (5) ウェザーカバー新設		
	(2) 新設機器はそれぞれ既設品と同等以上（他社製品含む）とする。		
	(3) 試運転調整 空調機設置後、請負者は試運転を実施し、異常の有無及び室内吹き出し温度を確認するとともに、その結果を試運転結果報告書（様式随意）にまとめて提出する。		
	4 発生材の処置 発生材は監督官の指示する場所まで運搬し、整理集積後、監督官に調書を提出する。また、この際、発生材調書の必要事項である重量計測等を行うこと。		
件名	ボイラー室有圧扇電動シャッター更新工事	図面番号	3 / 6
図面名称	仕様書 2 / 3	縮尺	—

特記事項	<p>5 提出書類</p> <p>監督官が別示する様式により、以下のものを作成し、フラットファイル A 4 に編綴し提出する。</p> <p>(1) 業務責任者等指名・変更通知書（契約後及び変更後速やかに） × 1 部</p> <p>(2) 着手届（契約後速やかに） × 1 部</p> <p>(3) 工程表（契約後速やかに） × 1 部</p> <p>(4) 作業打合せ簿（その都度） × 1 部</p> <p>(5) 作業日誌（その都度） × 1 部</p> <p>(6) 材料検査簿（契約後速やかに） × 1 部</p> <p>(7) 作業写真（作業完了後速やかに） × 1 部</p> <p>(8) 発生材調書（作業後速やかに） × 1 部</p> <p>(9) 完了通知及び完了検査願書（作業終了後遅滞なく） × 1 部</p> <p>(10) その他監督官の指示するもの × 1 部</p>		
件名	ボイラー室有圧扇電動シャッター更新工事	図面番号	4 / 6
図面名称	仕様書 3 / 3	縮尺	—

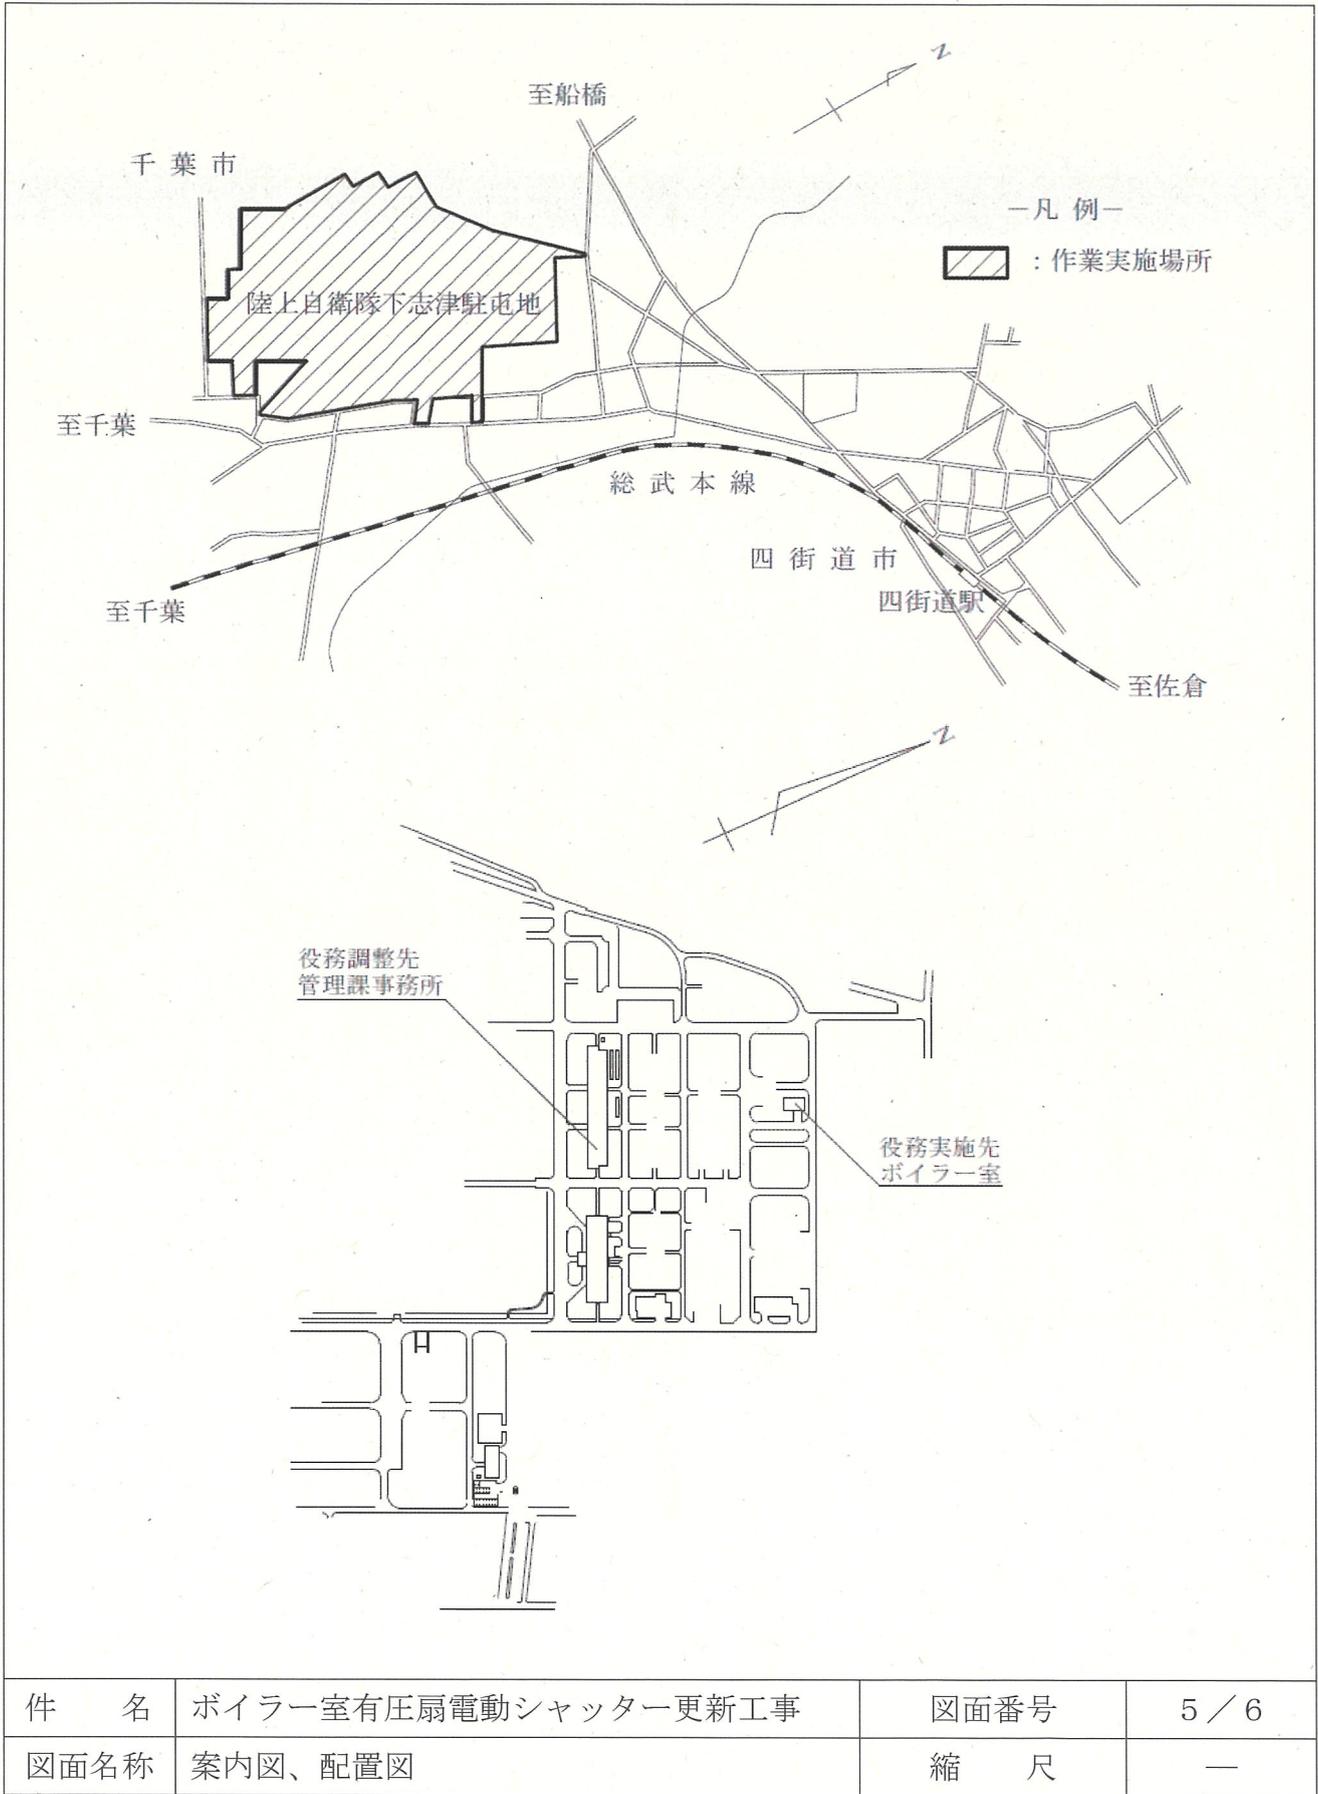

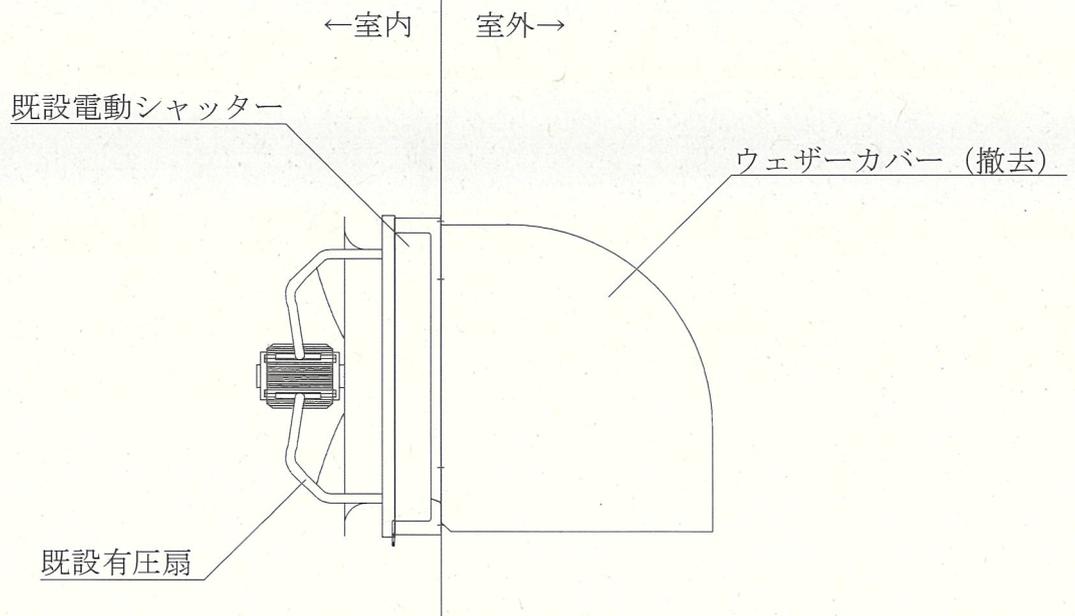

既設施工図 S=1/30

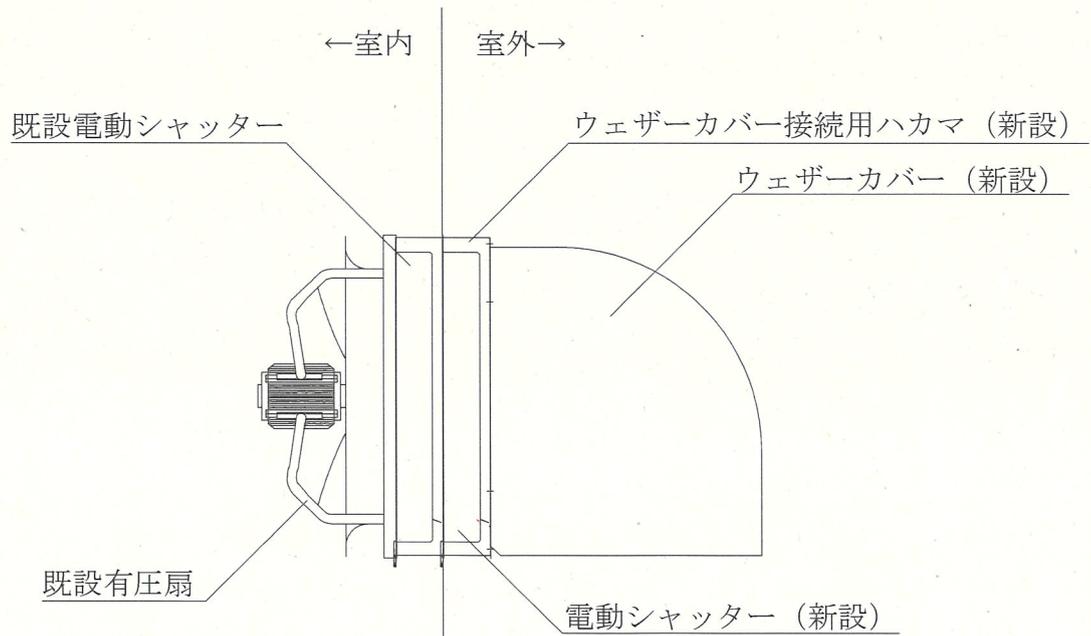

既設施工図 S=1/30

件名	ボイラー室有圧扇電動シャッター更新工事	図面番号	6 / 6
図面名称	案内図、配置図	縮尺	図示