




東急バス、駒大高校裏より約7分  
 東急バス、馬事公苑覆馬場より約3分  
 田園都市線、桜新町駅より約14分

案内図 1 : 2 5 0 0 0

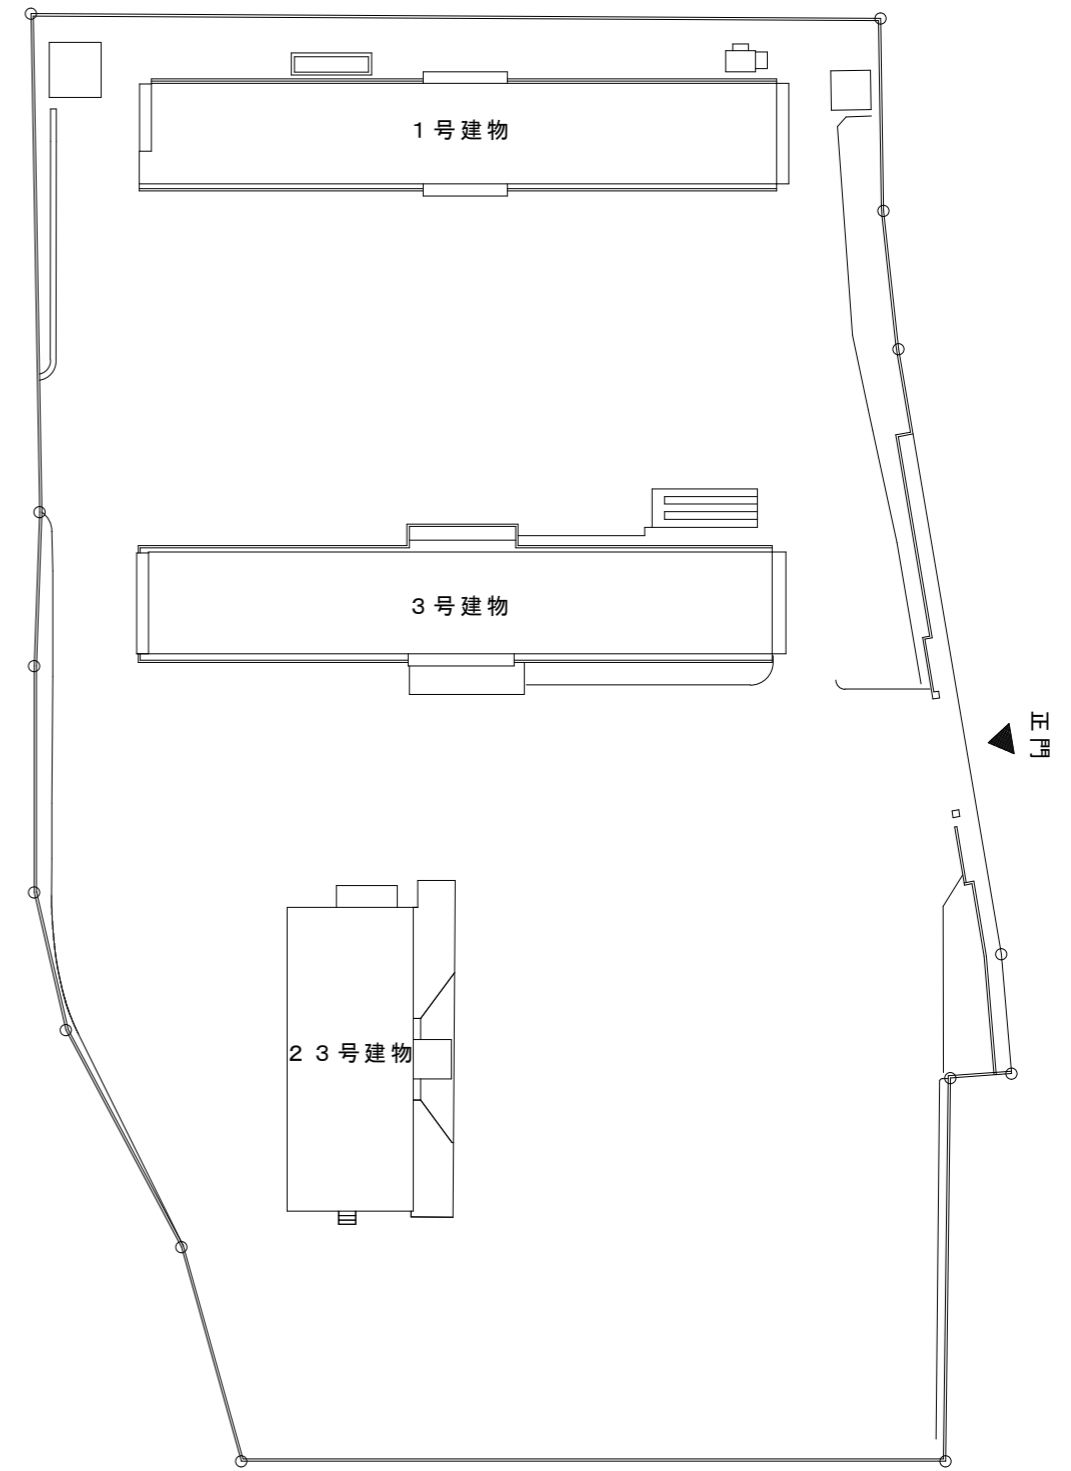

配置図 1 : 1 0 0 0

件名	空調機器撤去・据付役務	図面番号	3 / 4
図面名称	案内図・配置図	縮尺	—