


調達要求番号：

陸 上 自 衛 隊 仕 様 書		
害虫駆除清掃役務	仕様書番号	EYB-Z100171D
	承認	
	作成	令和5年 3月 23日
	変更	令和7年 4月 14日
	作成部隊等名	関東補給処用賀支処 総務部
1 総則		
1.1 適用範囲		
本仕様書は、陸上自衛隊用賀駐屯地で実施する駐屯地食堂等害虫駆除の清掃役務に関して規定する。		
1.2 場所		
1.2.1	東京都世田谷区上用賀1-20-1	陸上自衛隊用賀駐屯地
1.2.2	配置図	別紙第1
1.2.3	本部隊舎平面図	別紙第2 (288.72㎡)
2 役務に関する要求		
2.1 一般共通事項		
2.1.1	害虫駆除清掃役務に関して、必要な事項を規定する。	
2.1.2	害虫駆除清掃役務の実施は、2回とし時期の詳細は官側との調整による。	
2.1.3	契約業者は、あらゆる形式の害虫駆除清掃について十分な経験と技術を有し、且つ役務を完全に遂行する能力を完備するものでなければならない。	
2.1.4	契約業者は、全省庁統一資格である「建物管理等各種保守管理」の有資格者とし、清掃に必要な関係官公署その他に対する諸手続き及び関係法令・規則条例等を遵守し、その運用と適用は契約業者の負担と責任において行うこと。	
2.1.5	本仕様書に規定した以外の事象明記のないもの、または不明事項のある場合は、官側と調整しその指示による。	
2.1.6	作業時に際し、建物及び設備等を破損又は損傷した場合は、請負側において補修及び回復を図るものとする。	
2.1.7	安全管理は、合規・合法かつ万全に行うものとし、仮に事故発生の場合は請負者がその責任を追うものとする。	
2.2 害虫駆除清掃に関する要求		
2.2.1	ゴキブリ（茶羽ゴキブリ、黒ゴキブリ）を主体とした害虫駆除をするものとする。	
2.2.2	厨房及び食堂等の害虫駆除を行う。	
2.2.3	バキューム等でゴキブリの除去を実施した後、ジェル状薬剤によるポイント施工により実施するものとする。	
2.2.4	厨房等の壁面内部に害虫生息が認められる場合は、インサイダーによる薬剤施行を行うものとする。	
2.2.5	ビル管法（建築物における衛生的環境の確保に関する法律）に対応できる薬剤を使用しているものとする。（使用する薬剤は、無臭で人体に安全で医薬品として登録されているものとする。）	
3 その他の指示		
3.1	据付等に必要の消耗品等は、すべて請負者の負担とする。	
3.2	害虫防除及び厨房内衛生環境報告書を作業終了後に官側に提出するものとする。	
3.3	駆除の実施日時については、官側と調整するものとする。	

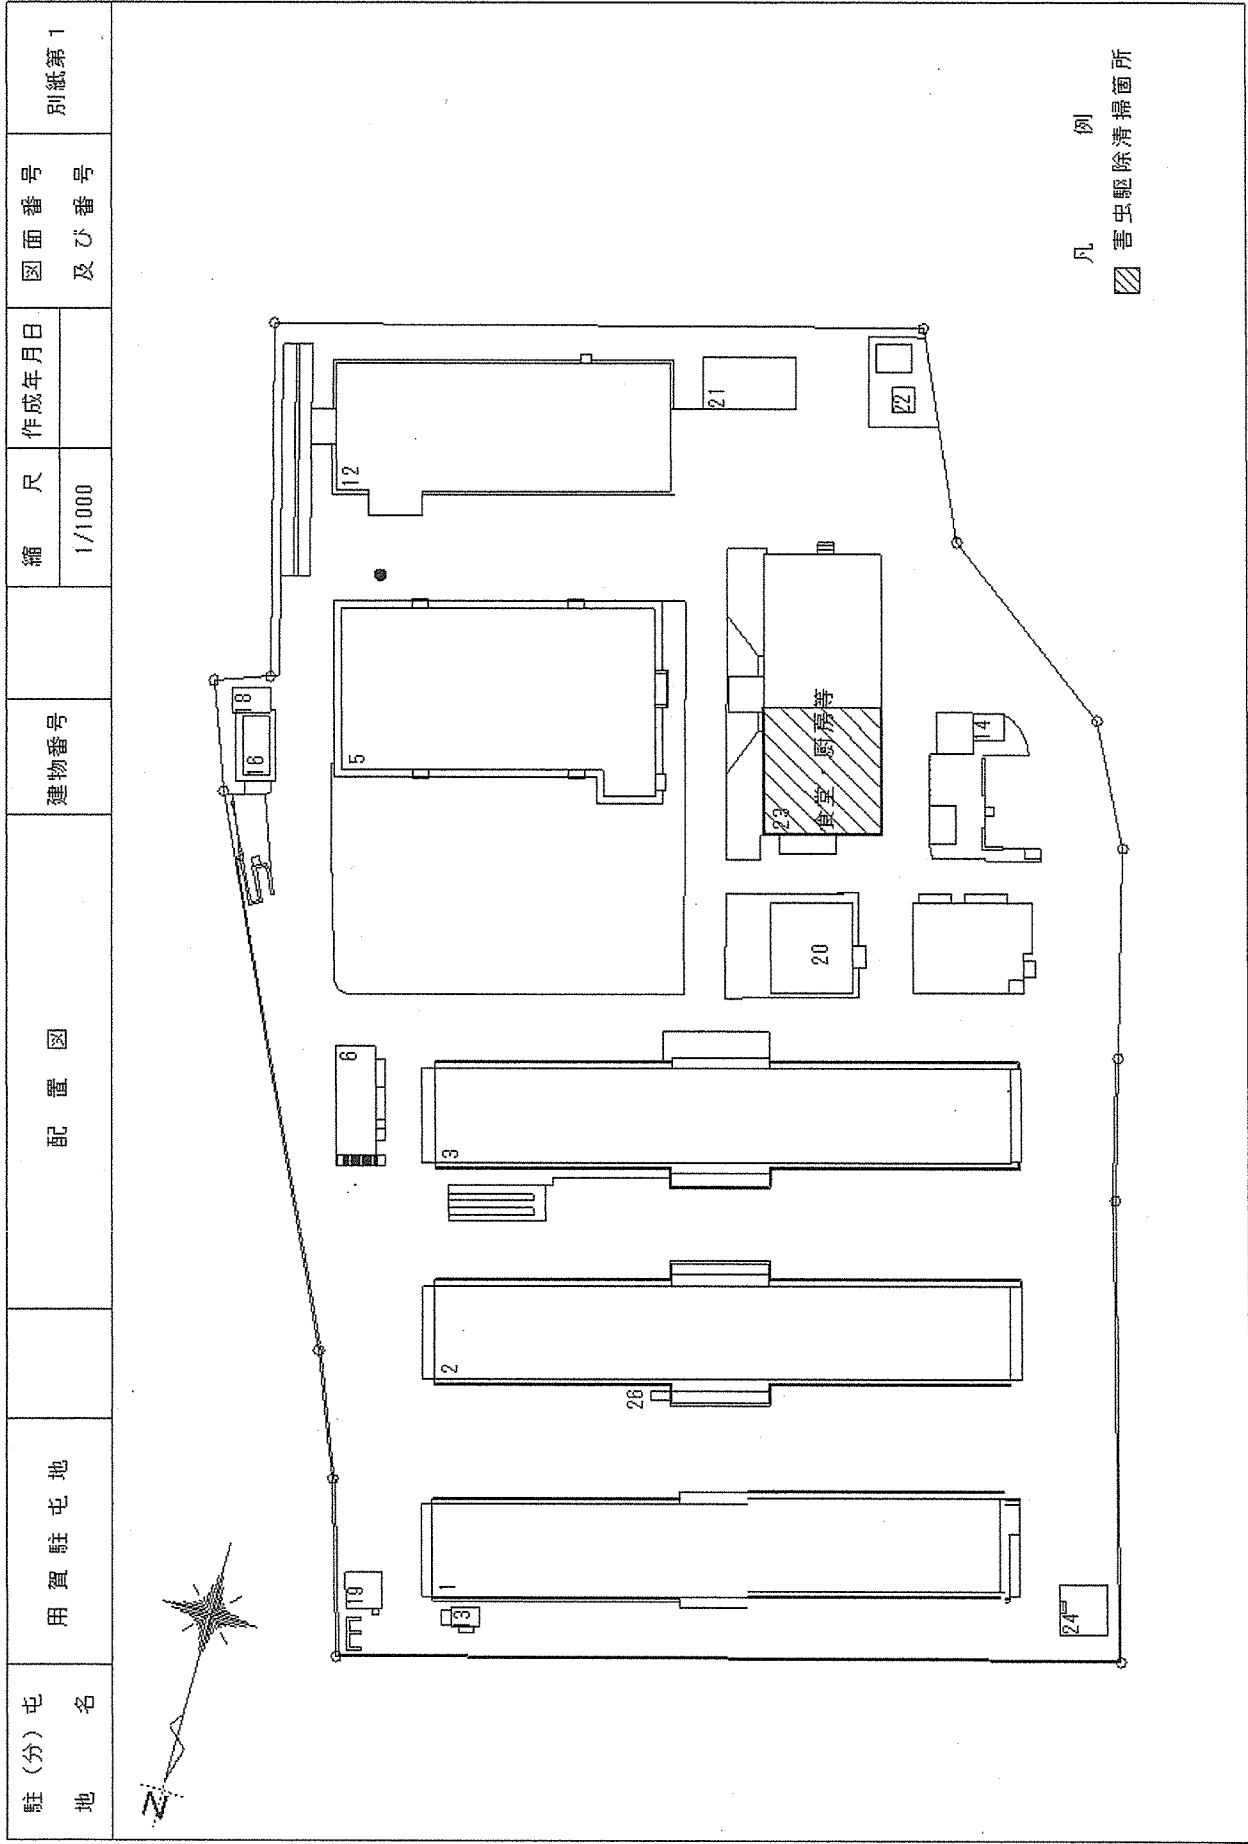

駐(分)屯
地名

用賀駐屯地

配置図


建物番号

縮尺
1/1000





作成年月日

図面番号
及び番号

別紙第1

凡例
 害虫駆除清掃箇所

駐(分)屯 地名	用賀駐屯地	本部隊舎平面図	建物 番号	23	縮尺 1:400	作成年月	図面番号 及び番号	別紙第2
-------------	-------	---------	----------	----	-------------	------	--------------	------

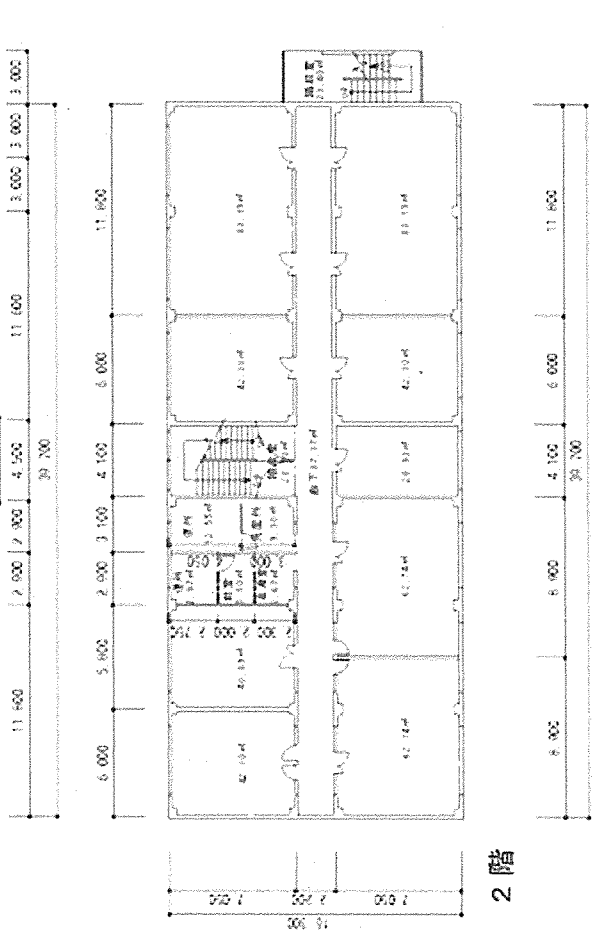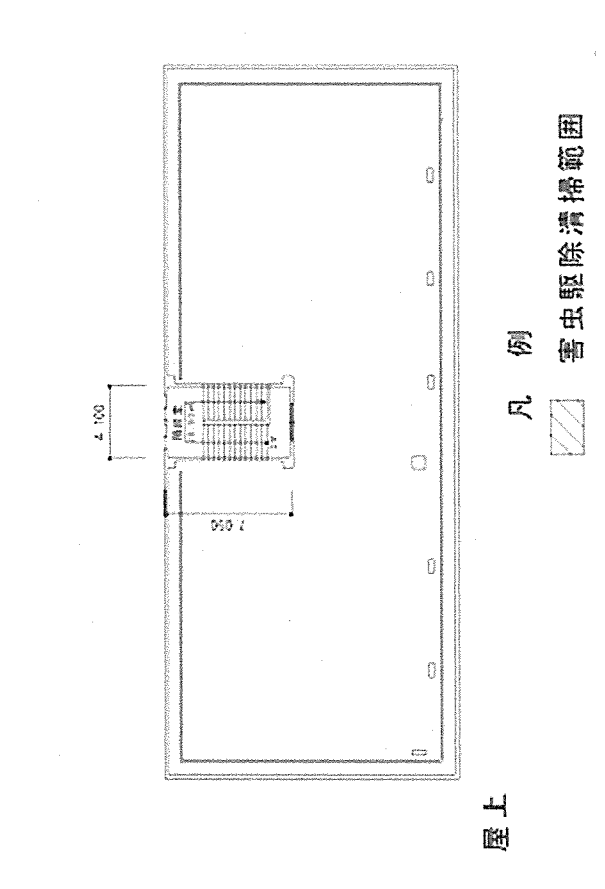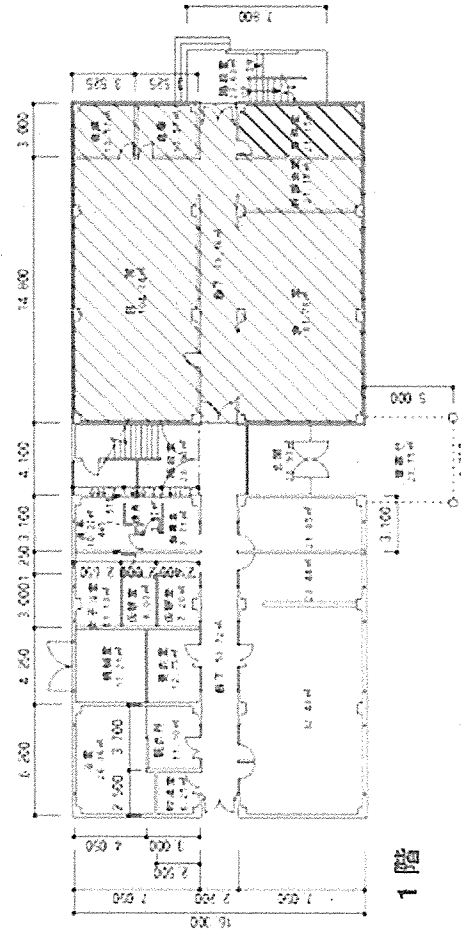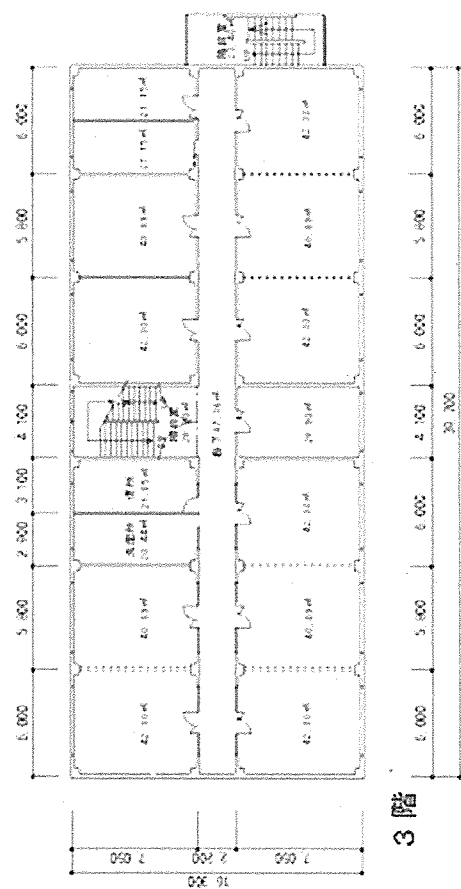

凡例

害虫駆除清掃範囲

別紙第2
清掃範囲拡大図

厨房	104.34㎡
廊下	39.16㎡
食堂	81.78㎡
幹部食堂	21.15㎡
事務室	21.15㎡
倉庫	10.57㎡
倉庫	10.57㎡
合計	288.72㎡

