


1号建物平面図

← 屋上平面図


← 4F平面図

※屋外配管カバー
既設: スリムダクト
新設: スリムダクト100サイズ

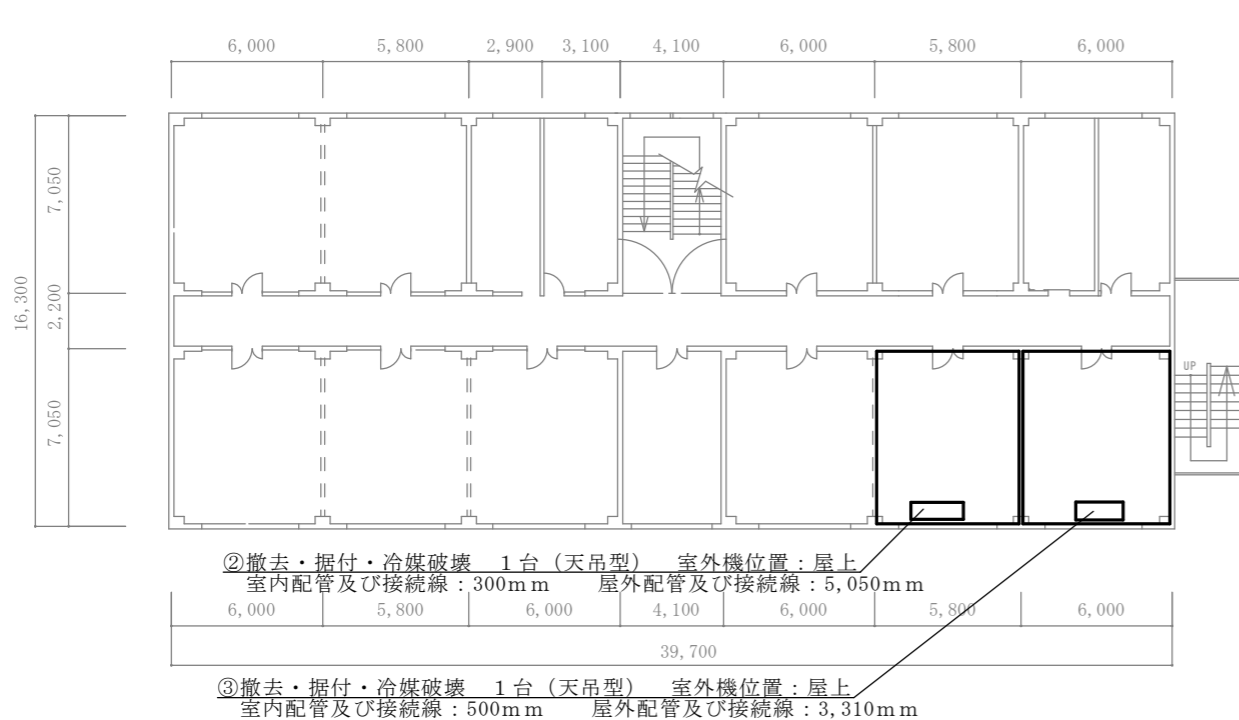

3F平面図

2 3号建物平面図

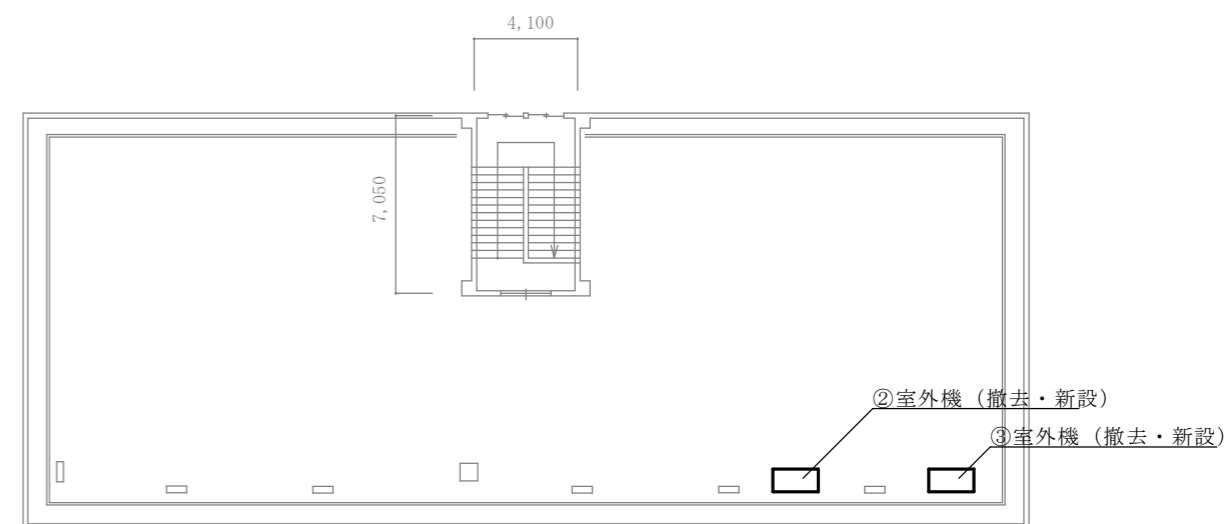

屋上平面図

※屋外配管カバー
既設: ステンスラッキング
新設: スリムダクト100サイズ

件名	空調機器撤去・据付役務	図面番号	4 / 4
図面名称	1号建物・23号建物平面図	縮尺	1 : 300