

表紙含：(9枚)

仕様書番号：53号

作成年月日：令和5年 1月19日

作成部隊名：新発田駐屯地業務隊管理科

高田地域事務所原状復旧役務
仕 様 書

件名	高田地域事務所原状復旧役務	図面番号	1/9
図面名称	表紙	縮尺	

仕 様 書

1 件 名

高田地域事務所原状復旧役務

2 場 所

新潟県上越市本町6-1-23 高田館ビル2階 旧高田地域事務所

3 概 要

事務所内ガラス交換及び広告看板撤去 一式

共 通 仕 様 書

1 一般事項

(1) 本仕様書に記載してある事項のほか、国土交通省大臣官房官庁営繕部監修「建築保全業務共通仕様書及び同解説」(最新版)(以下、「共仕」)及び「公共建築改修工事標準仕様書(建築工事編、機械設備工事編、電気設備工事編)」(最新版)(以下「共改仕」)、「防衛省整備計画局制定の土木工事共通仕様書」(最新版)を準拠並びに官側の指示による。

(2) 適 用

ア 本仕様書は、陸上自衛隊新発田駐屯地において実施する、建築設備等の役務及び修理に適用する。

イ 本仕様書に規定する事項は、別の定めがある場合を除き、受注者の責任において履行すべきものとする。

(3) 用語の定義

ア 現場代理人とは、本仕様書に規定する受注者側の役務及び修理責任者をいう。また、工事及び修理を総合的に把握し、役務及び修理を円滑に実施するために官側との連絡調整を行う者をいう。

イ 役務及び修理検査とは、本仕様書に規定するすべての役務及び修理の完了の確認、または毎月の支払いの請求に関わる役務及び修理の終了の確認をするために官側が指定した検査官が行う検査をいう。

(4) 官公署その他への届出手続き等

ア 役務及び修理の着手、作業、完了に当たり関係官公署その他の関係機関への必要な手続き等を遅滞なく行う。

イ アに規定する届出手続き等を行うに当たっては、届け出内容について、あらかじめ監督官に報告する。

件 名	高田地域事務所原状復旧役務	図面番号	2 / 9
図面名称	共通仕様書	縮 尺	

ウ 関係法令等に基づく官公署その他の関係機関の検査においては、その検査に必要な資機材、労務等を提供する。

(5) 書類の書式等

書面を提出する様式（提出部数を含む）は、公共建築工事標準書式によるほか、監督官の指示による。ただし、別に定めがある場合を除く。

(6) 仕様書等の取扱い

本仕様書は、役務及び修理のために使用する以外の目的で第三者に使用させない。また、その内容を漏えいしない。ただし、あらかじめ監督官の承諾を受けた場合は、この限りではない。

(7) 疑義に対する協議等

本仕様書に定められた内容に疑義が生じた場合又は現場の納まり、取合い等の関係で本仕様書によることが困難若しくは不都合が生じた場合は、官側と協議し、その指示に従い実施する。

(8) 関係法令等の遵守

役務及び修理の実施に当たり、駐屯地の規定を遵守するとともに適用を受ける関係法令等を遵守し、役務及び修理の円滑な進行を図る。

(9) 施工条件

役務及び修理を行う時間は、原則として平日08時30分～17時00分までとする。なお、役務及び修理日時を変更する場合は、事前に監督官の承諾を受ける。

(10) 受注者の負担の範囲

ア 役務及び修理の実施に必要な施設の電気、ガス、水道等の使用に係る費用は、受注者の負担とする。ただし、設備の試運転に関する必要最小限の電気、ガス、水道等の使用を除く。

イ 役務及び修理に必要な工具、計測機器等の器材は、設備機器に付属して設置されているものを除き、受注者の負担とする。

(11) 役務及び修理担当者

ア 受注者は、現場代理人を定め、官側に届け出る。また、現場代理人を変更する場合も同様とする。

イ 現場代理人は役務及び修理担当者以上の経験、知識及び技能を有する者とする。なお、現場代理人は、役務及び修理担当者を兼ねることができる。

ウ 役務及び修理担当者は、その作業等の内容に応じ、必要な知識及び技能を有するものとする。

エ 法令等により作業等を行う者の資格が定められている場合は、当該資格を有する者が作業等を行う。

件名	高田地域事務所原状復旧役務	図面番号	3 / 9
図面名称	共通仕様書	縮尺	

オ 官側は、役務及び修理担当者の役務及び修理不履行、著しく不適格と明らかに認められる者があった場合には、その理由を明示し、必要な措置を求めることができる。その場合、受注者は、役務及び修理に支障をきたさないように必要な措置を行わなければならない。

(12) 報告書の書式等

報告書の書式は、別に定めがある場合を除き、事前に監督官の承諾を得る。

(13) 安全管理

ア 役務及び修理の実施にあたっては、常に整理整頓を行い、危険な場所には必要な安全措置を講じ事故防止に努める。

イ 受注者側の不注意により建物等を損傷させた場合は、受注者の責任において原状に復旧することとする。

(14) 保全の措置

許可を受けていない場所への立入は、厳禁とする。ただし、役務及び修理に際して立入りの必要が生じた場合は、官側と調整し所定の手続きをすることとする。

(15) 関連業務との調整

契約外で関連及び調整を生じる役務及び修理が発生した場合については、官側と協議しその指示に従う。

(16) 材 料

ア 「国等による環境物品等の調達の推進に関する法律」（以下「グリーン購入法」という。）により、環境負荷を低減できる材料を選定するように努める。

イ 使用する材料の選定に当たっては、揮発性有機化合物の放散による健康への影響に配慮する。

ウ 役務及び修理に使用する材料は、アスベストを含有しないものとする。

(17) 材料の品質等

役務及び修理に使用する材料は、本仕様書に定める品質及び性能を有する新品とする。ただし、仮設に使用する材料は、新品でなくてもよい。

(18) 材料の検査等

現場に搬入した材料は、種別ごとに監督官の検査を受ける。また、現場に搬入した材料のうち、変質等により役務及び修理に使用することが適当でないと監督官の指示を受けたものは、直ちに役務及び修理現場外に搬出する。

(19) 材料の保管

搬入した材料は、役務及び修理に使用するまで、変質等させないように保管する。

件 名	高田地域事務所原状復旧役務	図面番号	4 / 9
図面名称	共通仕様書	縮 尺	

(20) 発生材の処理等

ア 発生材の抑制、再利用、再資源化及び再生資源の積極的活用に努める。なお、本仕様書に定められた以外に発生材の再利用、再資源化及び再生資源の活用を行う場合は、監督官と協議し、その指示に従うものとする。

イ 発生材の処理は、次による。

(ア) 発生材のうち、官側に引渡しを要するものは、金属類とし、監督官の指示を受けた場所に整理のうえ、発生材調書を作成して監督官に提出する。

(イ) 前項以外のものは、すべて構外に搬出し「建設工事にかかる資材の再資源化等に関する法律」、「資源の有効な利用の促進に関する法律」、「廃棄物の処理及び清掃に関する法律」、その他関係法令等によるほか、「建設副産物適正処理推進要綱」に従い適切に処理する。なお、産業廃棄物に関しては、マニフェストの写し（A、B2、D、E票）を契約工期内に提出するものとする。

(21) 提出書類

ア 現場代理人等通知書

イ 工程表

ウ 日誌

エ 打ち合せ簿

オ 施工体制台帳及び施工体系図（必要な場合）

カ 発生材調書

キ その他官側の指定するもの

ク 官側より受けた仕様書等はすべて受注者等に残してはならない。関連した情報が漏えいした場合は、受注者がすべて責任を負うこととする。

(22) 写真撮影

役務及び修理の実施に伴い、作業前・作業後及び作業中の隠ぺいとなる箇所、材料搬入、主要な作業段階の実施状況、その他官側の指示した箇所を撮影し、写真帳（A4S版）に整理し、検査前に監督官に提出する。

件名	高田地域事務所原状復旧役務	図面番号	5 / 9
図面名称	共通仕様書	縮尺	

特記仕様書

2 業務要領

- (1) 2 m以上の高所作業を行う場合の作業員は、労働安全衛生法による講習を受講し修了証を携帯している者又は高所作業車運転技能講習終了者とする。
- (2) 契約日から3月3日までを作業実施期間とし、官側が示す提出書類期限については、3月31日までとする。
- (3) 役務範囲

種別	仕様・規格	作業範囲	その他
撤去	広告看板 専用駐車場看板	図面番号「9/9」2箇所	
交換	窓ガラス5枚 上記シーリングを含む	図面番号「8/9」5箇所	
補修	天井石膏ボード（ジプト ーン）4枚	図面番号「8/9」4箇所	

件名	高田地域事務所原状復旧役務	図面番号	6 / 9
図面名称	特記仕様書	縮尺	




(旧高田地域事務所案内図)



(旧高田地域事務所配置図)


件名	高田地域事務所原状復旧役務	図面番号	7/9
種別	高田地域事務所案内図・配置図	縮尺	-
作成部隊	陸上自衛隊新発田駐屯地業務隊管理科		

記号	数量	単位	凡例
○	3	枚	透明ガラスt=5mm 3枚交換範囲を示す
◐	2	枚	入り透明ガラスt=6.8mm 2枚交換範囲を示す
■	4	枚	天井化粧石膏ボード補修範囲を示す

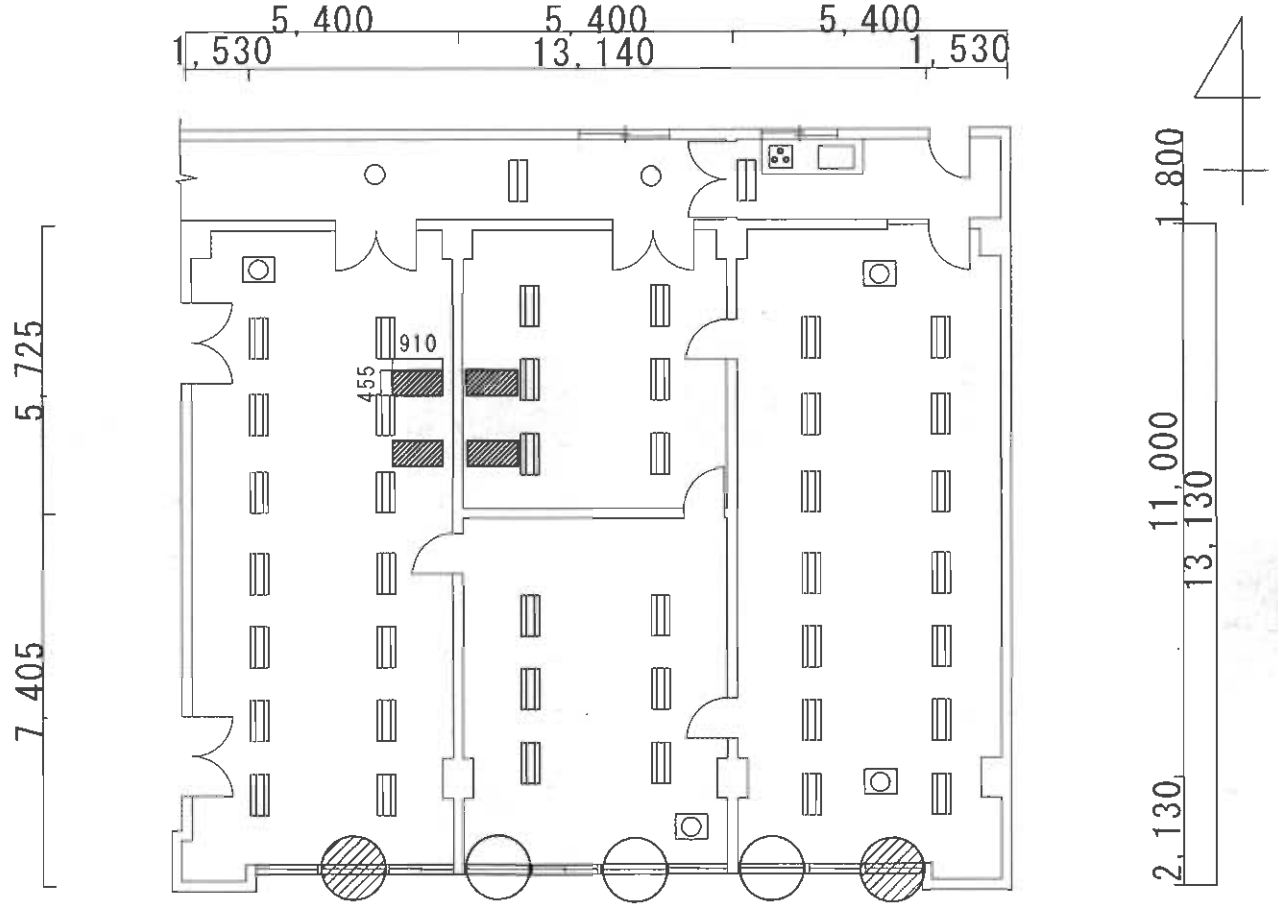

高田地域事務所平面図 S=1:300

件名	高田地域事務所原状復旧役務	図面番号	8/9
種別	平面図	縮尺	図示
作成部隊	陸上自衛隊新発田駐屯地業務隊管理科		

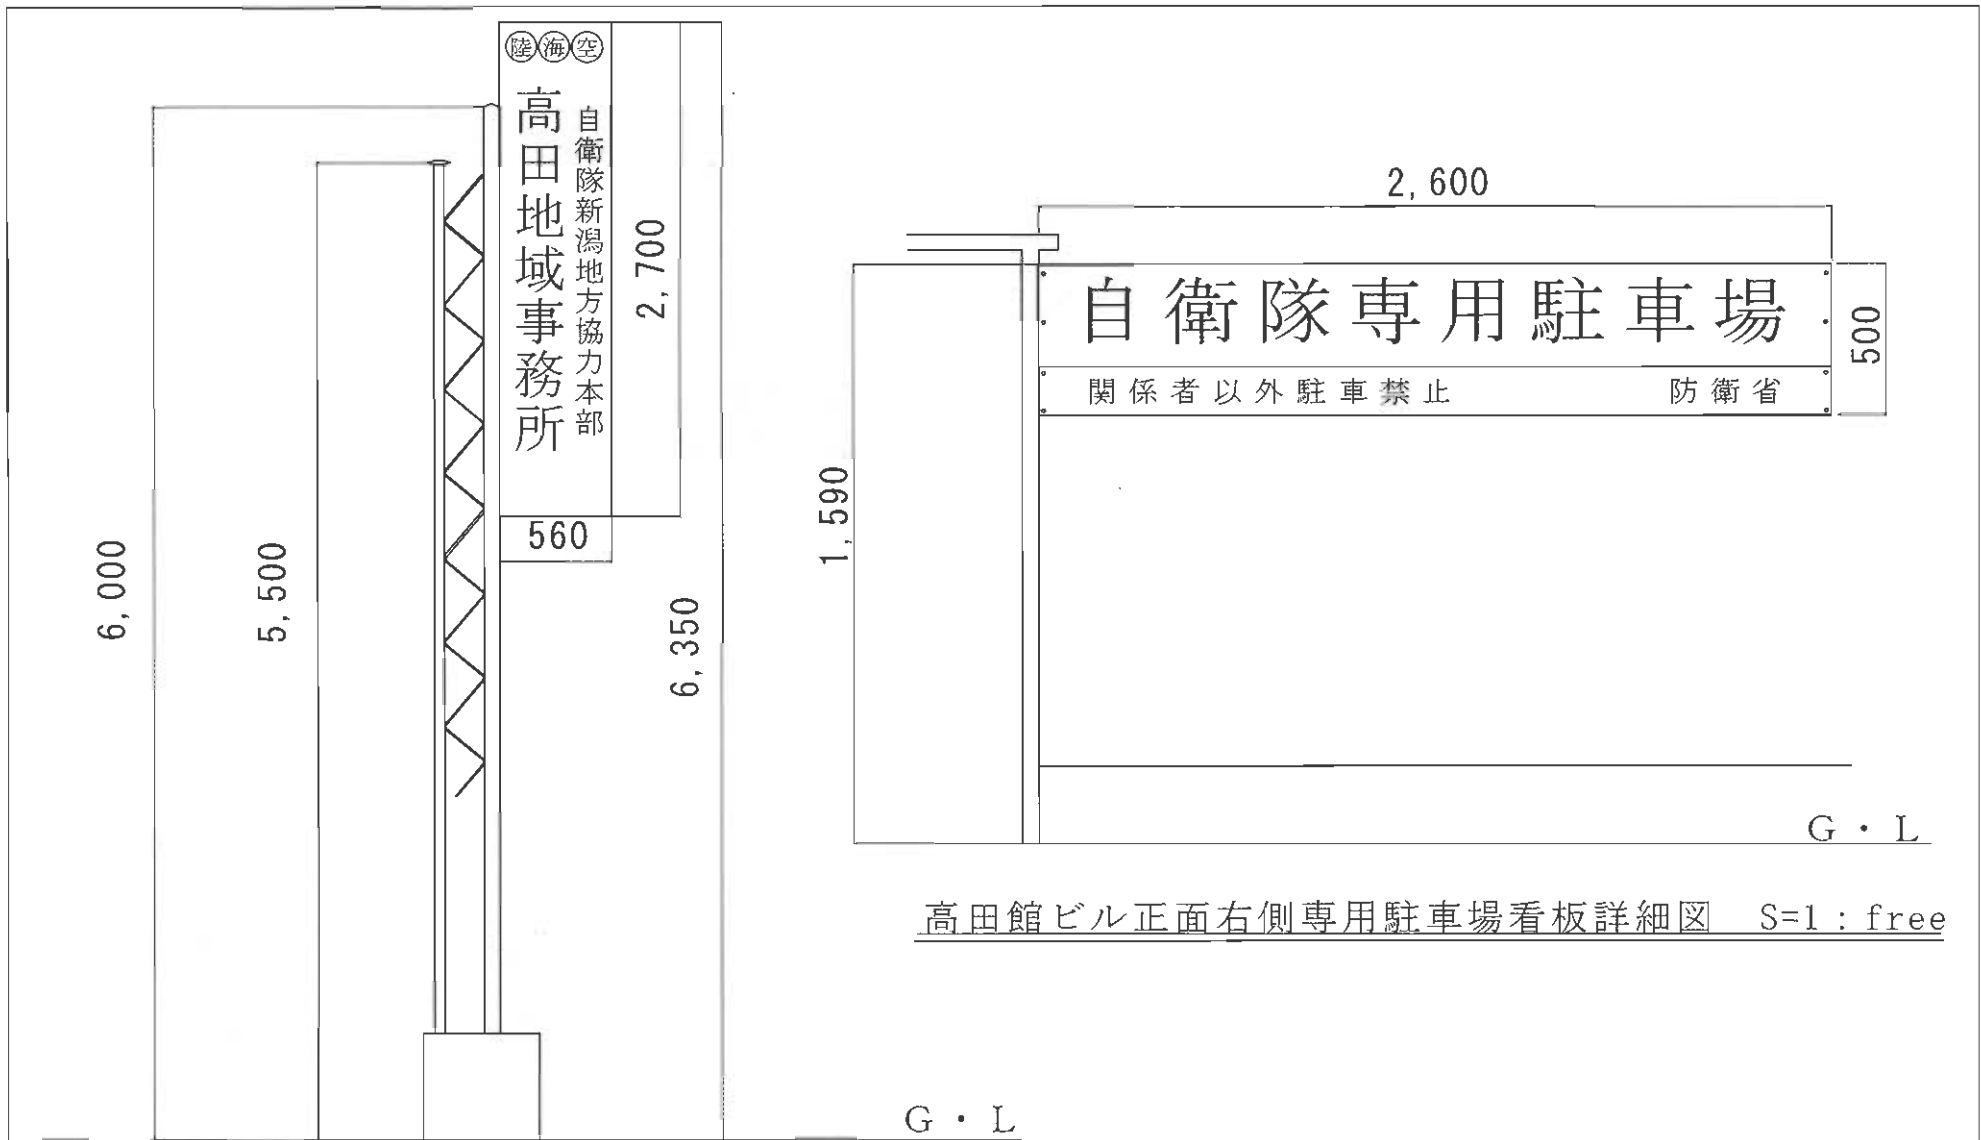

高田館ビル正面右側専用駐車場看板詳細図 S=1:free

広告看板全体詳細図 S=1:free

件名	高田地域事務所原状復旧役務	図面番号	9/9
種別	詳細図	縮尺	図示
作成部隊	陸上自衛隊新発田駐屯地業務隊管理科		