

駐屯地油分離槽清掃及び処分役務・表

業務隊長	管理科長	常備班長	工企係長	工 水 管	施設管理	担当者
件 名	駐屯地油分離槽清掃及び処分役務・表					図 番
図 名	表 紙					縮 尺
陸上自衛隊駒門駐屯地業務隊						令和 4 年 1 2 月 2 1 日

特記仕様書

1 件名
駐屯地油分分離槽清掃及び処分役務・式

2 場所
静岡県御殿場市駒門5-1 陸上自衛隊駒門駐屯地

3 役務概要


- (1) 役務内容
整備工場・洗車場等の油分分離槽の清掃及び汚泥収集運搬処分
- (2) 細部実施要領
清掃箇所は1.2カ所、予定汚泥処分量を1.3. 0.5m³とする。
- (3) 実施時期
令和5年2月28日(火)までに、清掃作業を実施すること。
役務に伴う汚泥処分による産業廃棄物管理票の提出は上記に含まない。

4 一般共通事項


- (1) 本特記仕様書に記載なき事項は、国土交通省大臣官房官庁営繕部監修「建築保全業務共通仕様書(平成30年版)」(以下「共通仕様書」という。)によるほか、関係法令及び諸規定を厳守し受注者は厳実に役務を実施する。
- (2) 仕様書の内容に定めがない事項及び疑義が生じた場合は監督官と協議し実施する。
- (3) 本役務の実施に際し、受注者は清掃及び産業廃棄物に関する十分な知識及び技術を有しかつ作業を完全に遂行できる者とし、役務履行上必要とする業務委託を行う場合は産業廃棄物収集運搬業許可証、処分業許可書並びにそれぞれの廃棄物の処理及び清掃に関する法令第6条の2に規定される委託契約書の写しを1部提出する。
- (4) 本役務の実施に先立ち受注者は業務担当者を選任し、指定する書面をもって監督官に通知する。ただし、業務責任者は業務担当者兼任する事が出来る。
- (5) 受注者は従事者を含め、本役務実施過程で知り得た情報等は他に漏洩してはならない。
- (6) 受注者は役務のため駐屯地に入門する者の感染予防を含めた健康管理対策を実施する。
- (7) 本役務実施において施設その他に損傷を与えた場合は遅滞なく監督官に報告し、受注者の責任において原状に回復をする。
- (8) 作業現場は常に整理整頓・清掃を行い、消火器を備付るなどの火災その他の事故防止に努めるとともに、作業現場及び許可された場所以外の立入は厳禁とする。
- (9) 役務履行に必要な水及び電気等は受注者の負担とする。
- (10) 役務写真記録は受注者が実施するものとし、作業前、作業状況及び作業後並びに隠蔽となる箇所、主要資機材のほか監督官の指示する箇所とし、カラーコピー版でA4縦向きに整理して提出する。ただし、撮影にあたり役務遂行に不可欠な範囲に限定し情報流出の防止に努めデータを含む記録類は役務完了と同時に破棄をする。

5 特記事項

- (1) 清掃要領は以下のとおりを基準とする。
油分分離槽内の汚泥を吸引車により取り取り後、槽内部及び配管類を高圧洗浄機による水洗浄で清掃を実施後槽内に水張りを行い、油分分離槽の機能を回復させる。清掃後の水張りを使用する水は官側支給とする。
- (2) 洗浄清掃作業の際に、汚泥等が槽内の排水管から流出させないよう実施する。
- (3) 吸引した汚泥、洗浄水は産業廃棄物として速やかに場外搬出し処分を行い、契約期間内までに産業廃棄物管理票(E票)を提出する。
- (4) 本役務の対象分離槽配置及び油分分離槽の詳細は以降に示す。








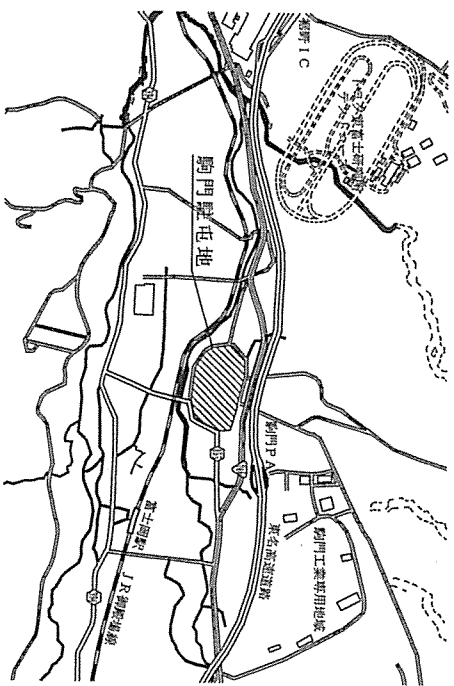


案内図 1:40,000

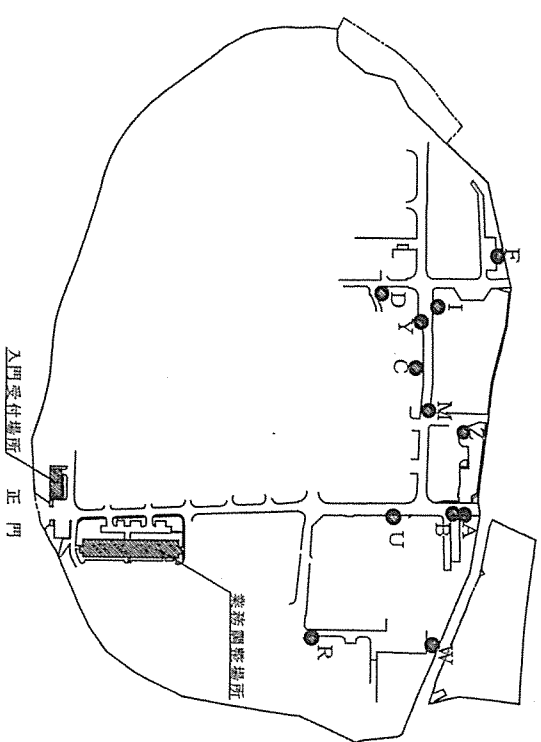


配置図 1:5,000

件名	駐屯地油分分離槽清掃及び処分役務・式
図面名	特記仕様書・案内図・配置図
縮尺	図示
図番	2/6
陸上自衛隊駒門駐屯地業務隊管理科	令和4年12月21日

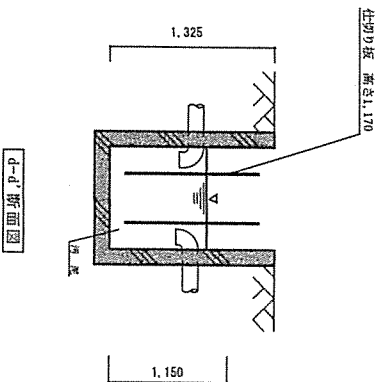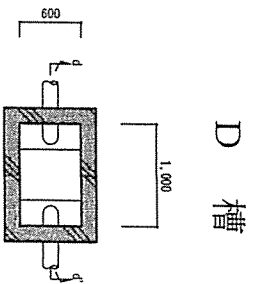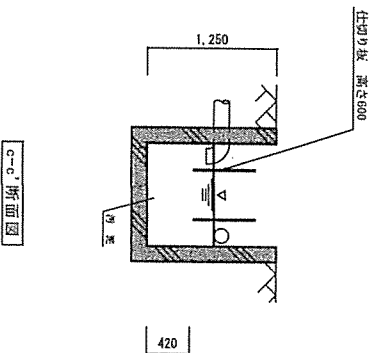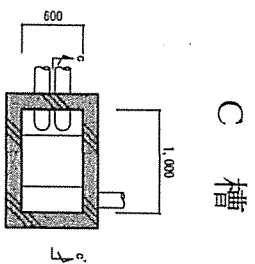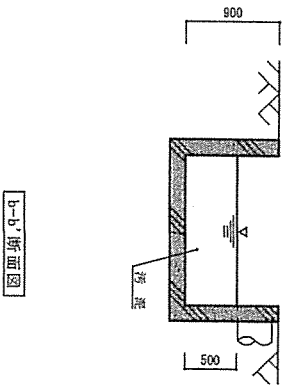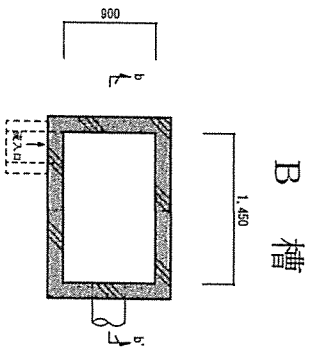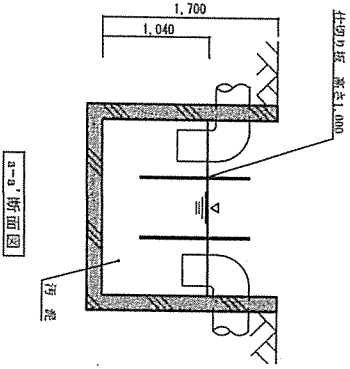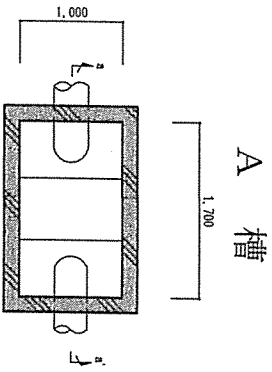


件名	駐屯地油分種槽清掃及処理分役務・式		
図面名	平面图・断面图		
縮尺	1/50	図番	3/6
陸上自衛隊野門駐屯地業務隊管理科 令和4年12月21日			


F 槽

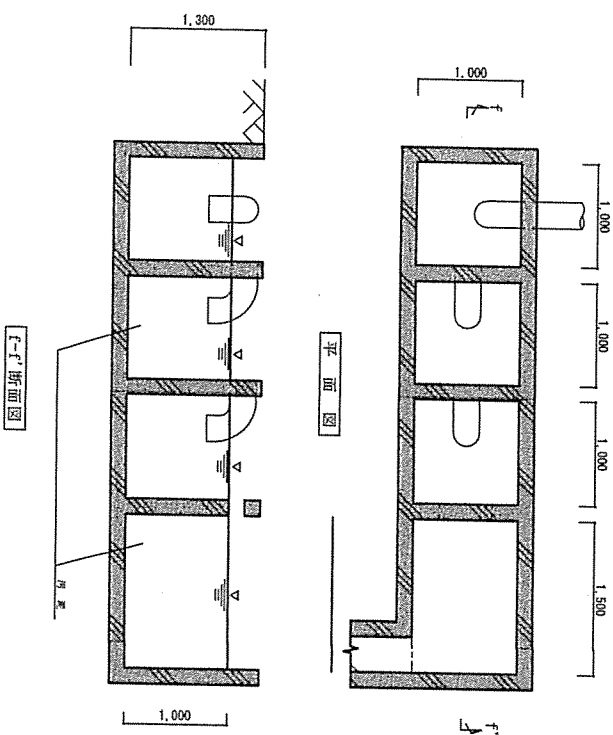


I 槽

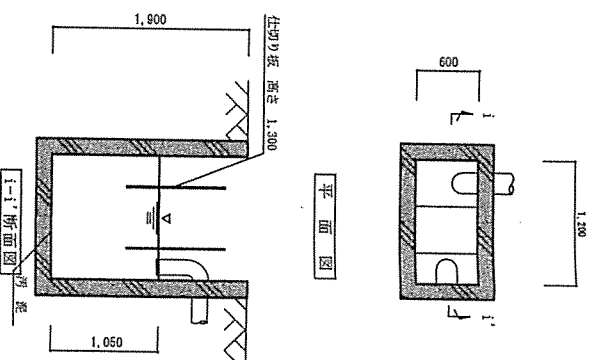

M 槽


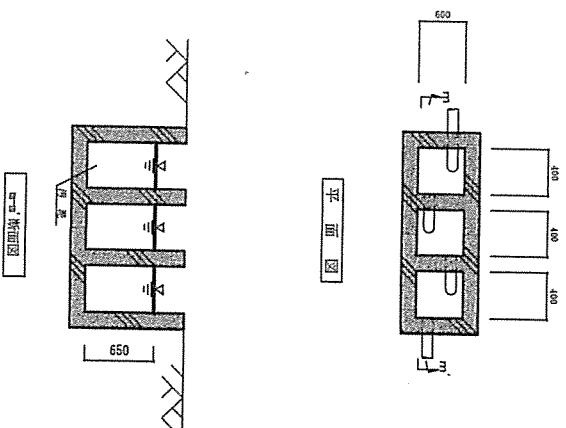


R 槽


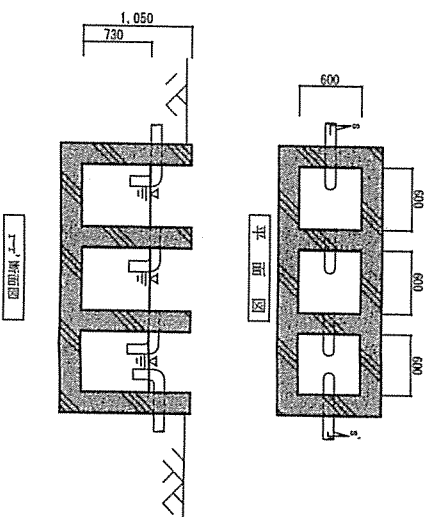


件名	駐屯地油分離槽清掃及び処分業務・表		
図面名	平面図・断面図		
縮尺	1/50	図番	4/6
陸上自衛隊駒門駐屯地業務隊管理科 令和4年12月21日			



U 槽

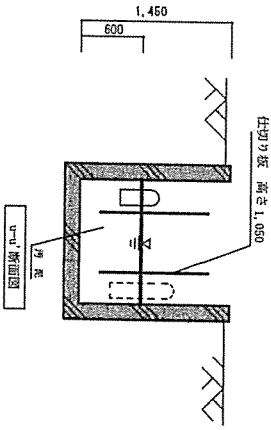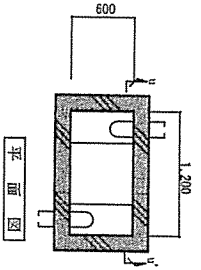



W 槽

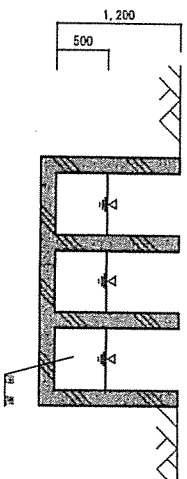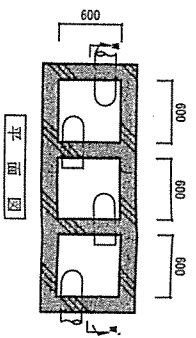

Y 槽

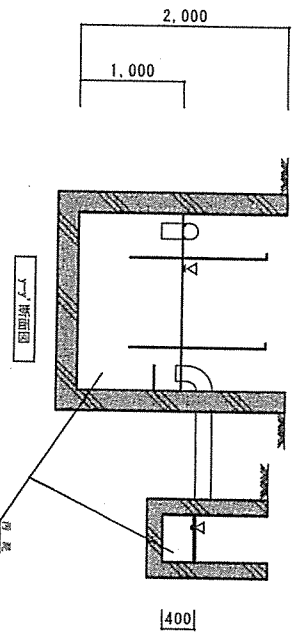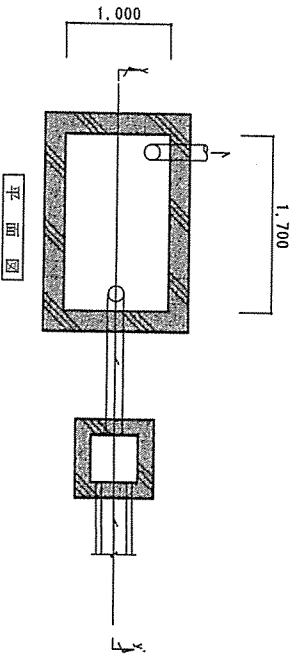

Z 槽

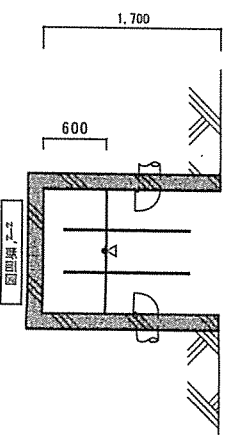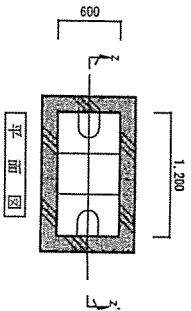

件名	駐屯地油分分離槽清掃及処理分設務・式		
図面名	平面図・断面図		
縮尺	1/50	図番	5/6
陸上自衛隊防門駐屯地業務隊管理科	令和4年12月21日		

作業時油分離槽記号区分汲取り詳細表

油分離槽一覧

場 所	槽内水張寸法 縦×横×深さ(mm)			清掃 対象 槽数	汚泥収集 予定数量 (m ³)
A	1,000	1,700	1,030	1	1.75
B	900	1,450	500	1	0.65
C	600	1,000	650	1	0.39
D	600	1,000	950	1	0.57
F	1,000	1,000	1,000	3	3.00
	1,000	1,500	1,000	1	1.50
I	600	1,200	1,050	1	0.76
M	450	450	650	3	0.39
R	600	600	730	3	0.79
U	600	1,200	600	1	0.43
W	600	600	500	3	0.54
Y	1,000	1,700	1,000	1	1.70
	600	600	400	1	0.14
Z	600	1200	600	1	0.43
				合計	13.05

件 名	駐屯地油分離槽清掃及び処分役務・式		
図面名	油分離槽汲取り詳細表		
縮 尺	—	図 番	6 / 6
陸上自衛隊駒門駐屯地業務隊管理科			令和4年12月21日