

仕様書番号	第 1 号
作成年月日	令和 5年 1月 24日
作成責任者	笠井技官

習志野駐屯地で使用する都市ガス

陸上自衛隊仕様書			
物品番号			
習志野駐屯地で使用する都市ガス		仕様番号	
		第 1 号	
		防衛大臣承認	
		作成	令和 5年 1月 24日
		変更	令和 年 月 日
作成部隊名	習志野駐屯地業務隊管理科		

1. 総則

1.1 適用範囲

この仕様書は、陸上自衛隊習志野駐屯地で使用する都市ガスについて適用する。

1.2 需要場所

千葉県船橋市薬円台3-20-1 陸上自衛隊習志野駐屯地 204号建物

1.3 仕様等

1.3.1 仕様

- a) ガスの種別 13A
- b) 供給圧力 低圧
- c) ガスメーター 型式NSP25×2台（真空式温水機、吸収式冷温水機）

1.3.2 使用量

- a) 想定年間ガス使用量 76,447m³
- b) 1時間あたりの最大使用量 真空式温水機25m³、吸収式冷温水機21m³
- c) 月別使用内訳

月	使用想定量 (m ³)		月	使用想定量 (m ³)		月	使用想定量 (m ³)	
	真空式温水機	吸収式冷温水機		真空式温水機	吸収式冷温水機		真空式温水機	吸収式冷温水機
4月	1,511	0	8月	1,028	9,690	12月	1,770	7,124
5月	1,596	0	9月	1,152	6,642	1月	2,028	9,437
6月	1,275	2,175	10月	1,388	0	2月	1,792	7,970
7月	981	8,337	11月	1,561	312	3月	1,750	6,928
						合計	17,832	58,615
						総合計		76,447

1.3.3 検針

検針日は毎月末とし、細部は監督官と調整するものとする。



2. 役務に関する要求

- 2.1 本仕様書に記載無き事項は、ガス事業法及び同法施行規則によるものとする。
- 2.2 基準原料価格の算定期間は、平成27年2月から4月とし、石油石炭税等租税課金1,860円/tを含むものとする。
- 2.3 検針・保守等のための敷地内の入場には、監督官の指示に従うものとする。
- 2.4 契約期間 自 令和5年4月1日 至 令和6年3月31日



3. その他

この仕様書に定めない事項については、協議の上決定するものとする。

件名	習志野駐屯地で使用するガス		
種別	仕様書		図面番号 2/4
陸上自衛隊習志野駐屯地業務隊管理科			令和5年1月24日

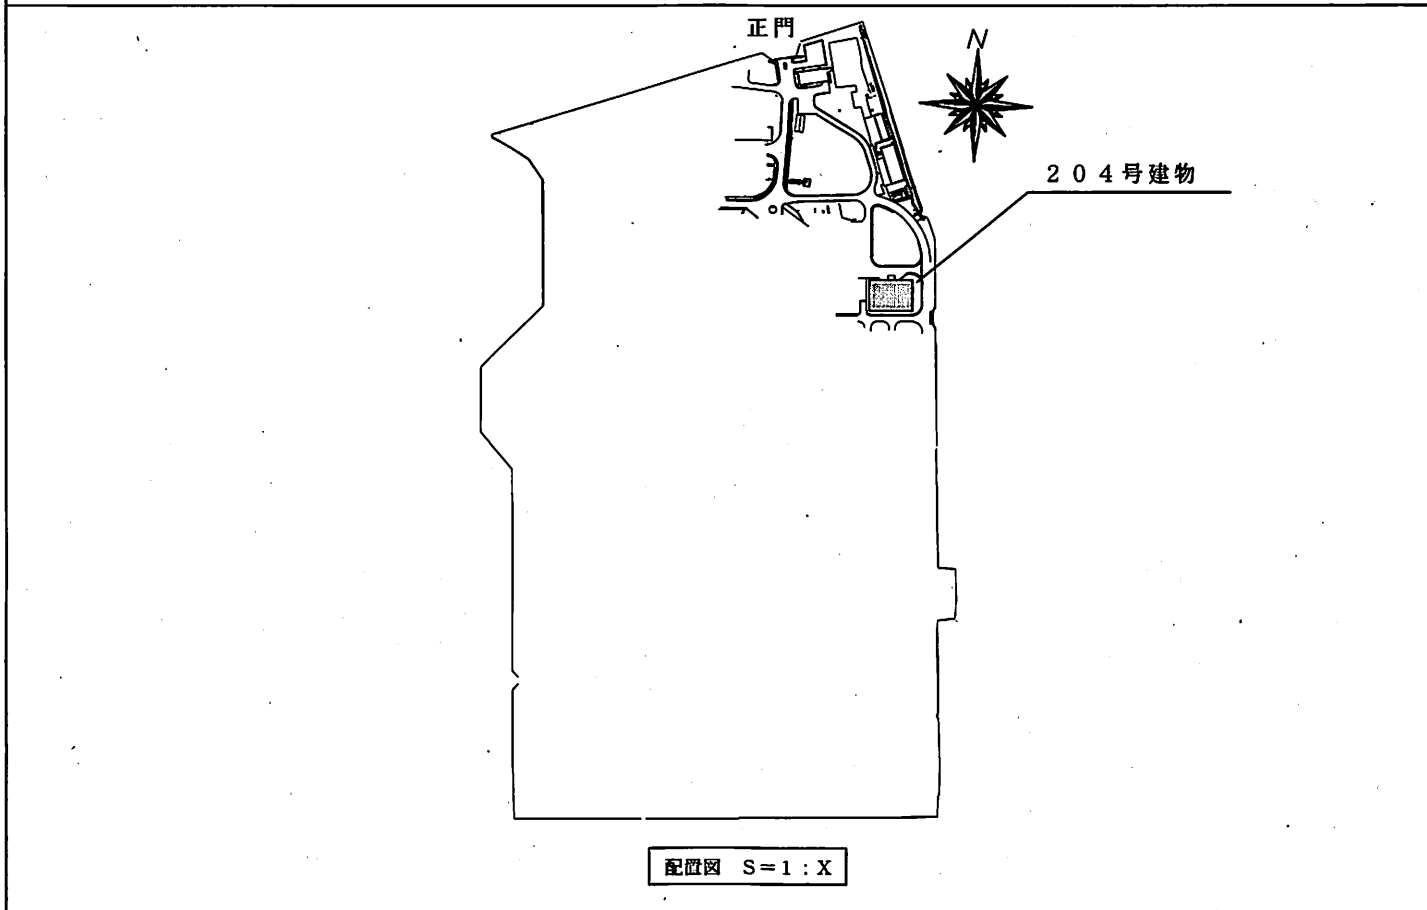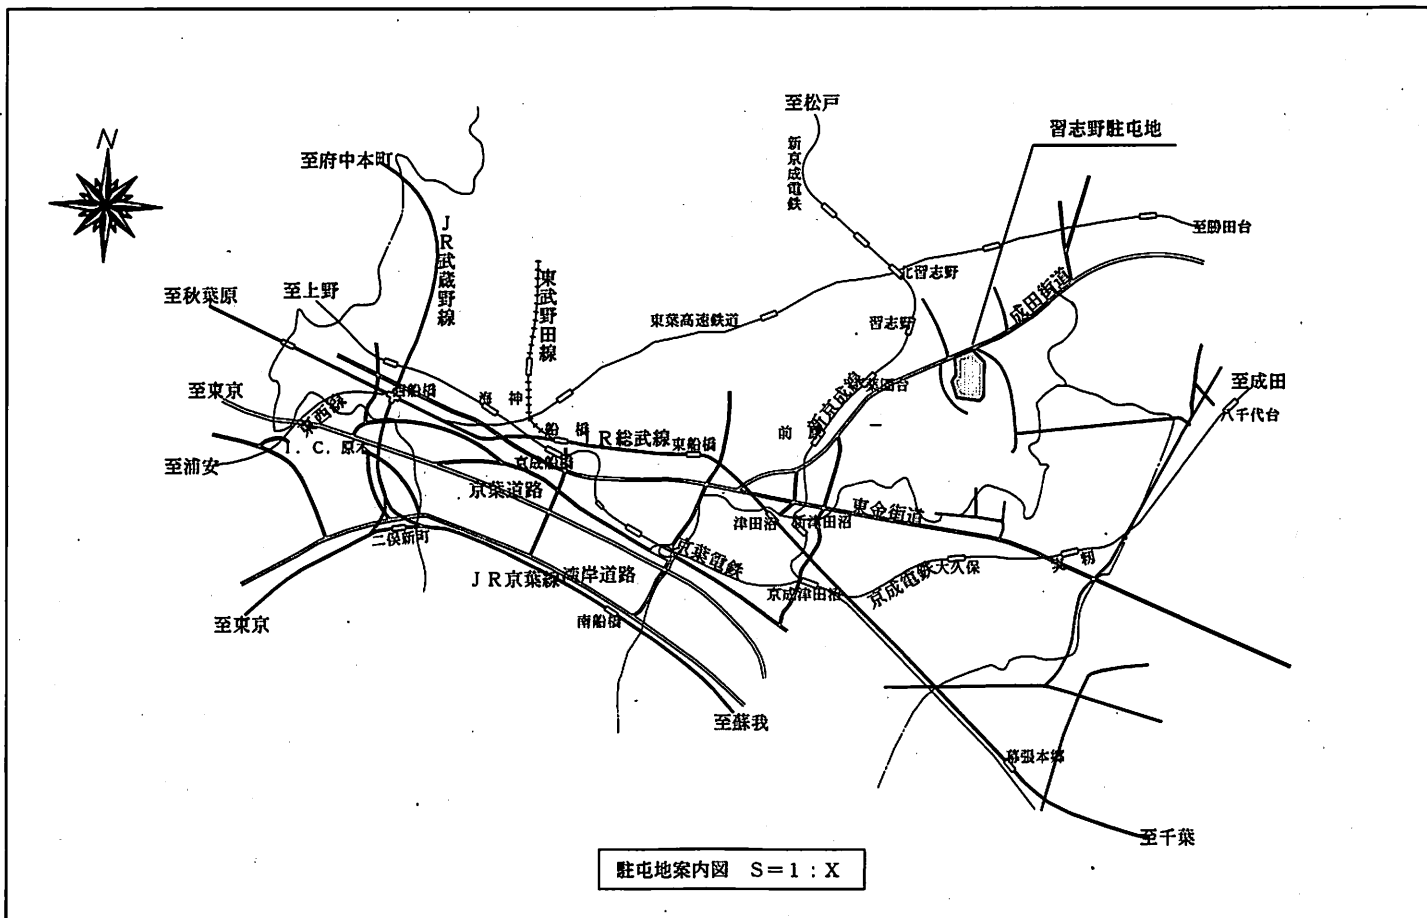

件名	習志野駐屯地で使用する都市ガス	縮尺	図示
種別	案内図 配置図	図面番号	3 / 4
陸上自衛隊習志野駐屯地業務隊管理科		令和5年1月24日	

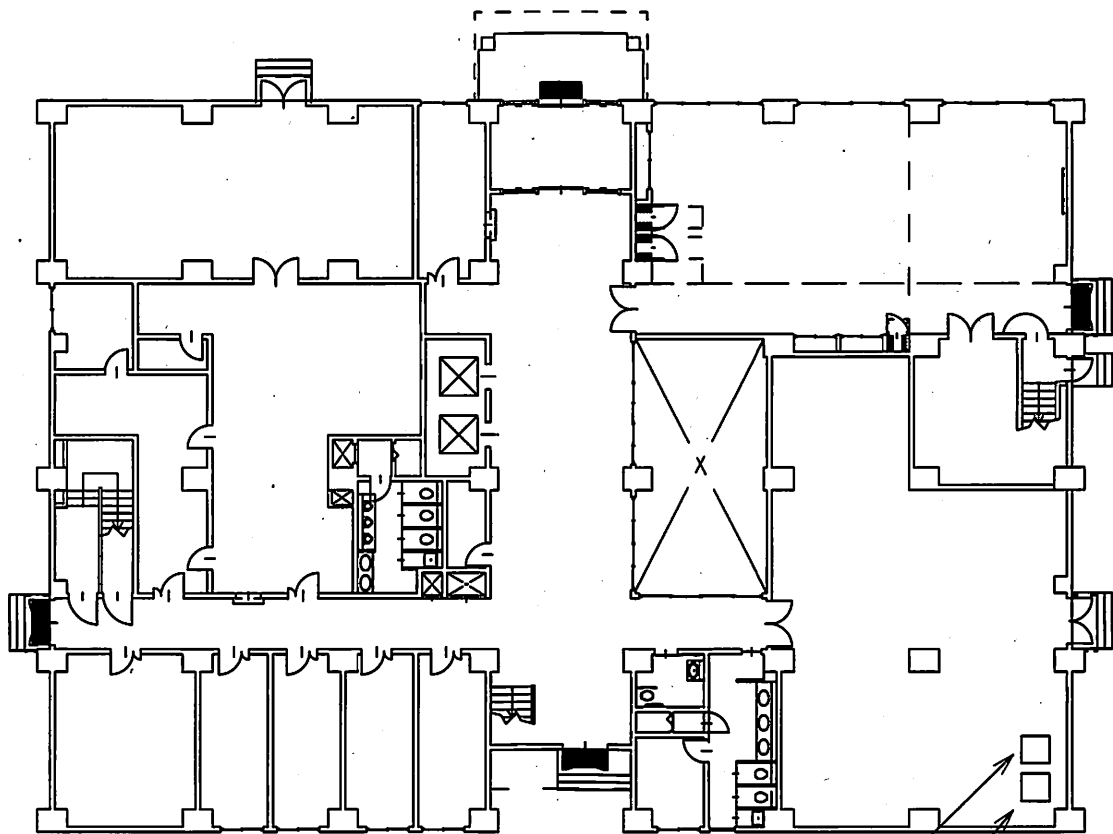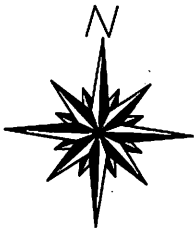

真空式温水機用ガスメーター

吸収式冷温水機用ガスメーター

204号建物1階平面図 S=1:X

件名	習志野駐屯地で使用する都市ガス	縮尺	図示
種別	平面図	図面番号	4 / 4
陸上自衛隊習志野駐屯地業務隊管理科		令和5年1月24日	