

公 告

分任契約担当官

陸上自衛隊相馬原駐屯地

第406会計隊長 南川 秀春

一般競争入札について、下記のとおり公告する。

1 一般競争に付する事項

件 名	規 格	単位	数量	履行場所	履行期限
301号建物空調機冷媒ガス漏洩検査	仕様書のとおり	ST	1	相馬原駐屯地	令和5年7月31日

2 入札参加資格

- (1) 予算決算及び会計令（以下「予決令」という。）第70条の規定に該当しない者であること。なお、未成年者、被保佐人又は被補助人であつて、契約締結のために必要な同意を得ている者は、同条中、特別の理由がある場合に該当する。
- (2) 予決令第71条の規定に該当しない者であること。
- (3) 全省庁統一資格審査結果通知を受けた者のうち 役務の提供等がD以上で格付けされ、競争参加地域が関東・甲信越の競争参加資格を有する者であること。
- (4) 都道府県警察から暴力団関係業者として防衛省が発注する工事等から排除するよう要請があり、当該状態が継続している有資格業者については、競争参加を認めない。
- (5) 入札後契約を締結するまでの間に、都道府県警察から暴力団関係業者として防衛省が発注する工事等から排除するよう要請があり、当該状態が継続している有資格業者とは契約を行わない。
- (6) 防衛省として原価計算システムの適正性を確認できない状態にある者でないこと。
- (7) 防衛省大臣官房衛生監、防衛政策局長、防衛装備庁長官又は陸上幕僚長から「装備品等及び役務の調達に係る指名停止等の要領」に基づく指名停止の措置を受けている期間中でないこと。
- (8) 前号により現に指名停止を受けている者と資本関係又は人的関係のある者であつて、当該者と同種の物品の売買又は製造若しくは役務請負について防衛省と契約を行おうとする者でないこと。
- (9) 原則、現に指名停止を受けている者の下請負については認めない。ただし、真にやむを得ない事由を該当する省指名停止権者が認めた場合には、この限りでない。

3 契約条項を示す場所

第406会計隊・第406会計隊新町連絡班

東部方面会計隊ホームページ（www.mod.go.jp/gsdf/ese/kaikei/eafin）

4 入札（現場）説明会

実施しない。但し、現場確認等が必要な場合は、個別に対応するので事前に調整されたい。

5 入札日時及び会場

令和5年6月20日（火）9：00（開札） 陸上自衛隊相馬原駐屯地 1号隊舎3階 商議室

6 郵送による入札

封書に会社名、入札日時、件名及び入札書在中（朱書き）と明記した上、入札前日の17時までに第406会計隊契約班必着とする。（事前に郵送による入札を行う旨を連絡すること。）

7 入札条件

- (1) 入札金額「消費税抜き価格」で標記すること。
- (2) 1回の入札で落札決定できない場合は直ちに再度入札を実施する。ただし初度入札で郵便による入札参加があった場合には、次のとおりとする。
ア 日時：令和5年6月22日（木）9：00（開札）

8 落札決定方法

- (1) 総額で、当隊所定の予定価格の範囲内で最低の金額をもって入札をした者を落札者とする。
- (2) 落札者となるべき最低入札者が2人以上ある場合は、くじ引きにより落札者を決定する。
- (3) 落札決定に当たっては、入札書に記載された金額に当該金額の10パーセントに相当する額を加算した金額（当該金額に1円未満の端数があるときは、その端数金額を切り捨てるものとする。）をもって落札価格とするので、入札者は、消費税に係る課税事業者であるか免税事業者であるかを問わず、見積もった契約金額の110分の100に相当する金額を入札書に記載すること。
- (4) 予定価格に比して入札金額が著しく低く、低入札価格を実施調査を実施した結果適正な履行がなされないおそれがあると認められた場合は、最低入札金額であっても落札者としなないことがあります。

9 保証金等に関する事項

- (1) 入札保証金
免除。但し、落札者が契約を結ばない場合、落札価格の100分の5以上を違約金として徴収する。
- (2) 契約保証金
免除。但し、落札者が契約を履行しない場合、契約金額の100分の10以上を違約金として徴収する。
- (3) 違約金
契約履行中において契約相手方の理由により契約を解除しようとする場合には、契約金額の100分の10以上を違約金として徴収する。
- (4) 履行遅延賠償
履行期限の翌日から起算し、遅延部分1日につき契約金額の100分の1以上を徴収する。

10 入札の無効

- (1) 第2項に示す競争入札に参加する資格のない者が行った入札
- (2) 入札者名、押印及び入札金額が識別しがたい場合
- (3) 電話、ファックスによる入札
- (4) 入札者等が実施した誓約に虚偽があった場合又は誓約に反する事態が生じた場合は当該入札者が提出した入札書等を無効とする。
- (5) その他入札に関する条件に違反した場合
- (6) 郵便による入札で期日までに未着のもの

11 その他

- (1) 代表者でない者が入札する場合、入札時に委任状を提出すること。
- (2) 登録業者は、資格審査結果通知書（写）を入札時まで提出すること。（提出済を除く。）
- (3) 仕様書は陸上自衛隊相馬原駐屯地第406会計隊事務室にて配布するものとする。
- (4) 入札及び契約に関するお問合せ先
〒370-3594 群馬県北群馬郡榛東村新井1017-2 陸上自衛隊相馬原駐屯地 第406会計隊 契約班
電話：0279-54-2011（内線2343） FAX：0279-54-6960 担当：飯田

仕様書番号：42

作成年月日：令和5年5月31日

301号建物空調機冷媒ガス漏洩検査

件名	301号建物空調機冷媒ガス漏洩検査	縮尺	—
種別	表紙	図面番号	1 / 6
陸上自衛隊相馬原駐屯地業務隊管理科			

仕 様 書

1 役務件名：301号建物空調機冷媒ガス漏洩検査

2 役務場所：群馬県北群馬郡榛東村新井1017-2 陸上自衛隊相馬原駐屯地

3 役務概要：ダイキン製ビル用マルチエアコン冷媒ガス漏洩検査 1式

4 一般事項

- (1) 本仕様書は、陸上自衛隊相馬原駐屯地において実施する「301号建物空調機冷媒ガス漏洩検査」について必要な事項を規定する。
- (2) 本役務は、本仕様書によるほか、関係諸法令に基づき実施すること。
- (3) 本仕様書に記載なき事項で、技術上当然実施すべき事項については、確実に実施すること。また、内容に疑義が生じた場合は、速やかに監督官と協議し、その指示に従うこと。
- (4) 業務日時は、原則として平日の8：15～17：00までとする。なお、業務の都合上、日時を変更する必要がある場合は、事前に監督官と協議すること。
- (5) 使用材料は、仮設材を除き全て新品を使用し、監督官の検査を受け、合格したものを使用すること。
- (6) 受注者は、駐屯地への立入り及び駐屯地内での行動は、監督官の指示を遵守し行うこと。
- (7) 許可を受けていない場所への立入りは厳禁とする。ただし、業務に際して立入りの必要が生じた場合は、監督官と調整し所要の手続きを行うこと。
- (8) 業務作業者は、その作業内容に応じ、必要な知識及び技能を有すること。また、法令等により作業等を行う者の資格が定められている場合は、当該資格を有する者が作業を行うこと。
- (9) 役務期間中は、駐屯地内の施設等に被害を与えないよう十分注意し作業を実施することとし、万一損傷させた場合は速やかに監督官に報告するものとし、受注者の責任において補償するものとする。
- (10) 本仕様書は、当工事関係者以外に貸出、複写、回覧させてはならないものとし、関連した情報が漏洩した際には、受注者が全て責任をとること。
- (11) 役務写真は、着工前、着工後及び着工中の隠蔽部となる箇所や、主要な作業段階の実施状況、その他監督官の指示するものを撮影し、写真帳（A4版）に整理し、役務完了検査前に監督官に提出すること。
- (12) 本役務により発生した金属類発生材については、監督官の指示する場所に集積し、発生材調書とともに官側へ引継ぐこと。その他の廃材については、廃棄物の処理及び清掃に関する法律に基づき適正に処理し、マニフェスト等の写しを契約工期内に監督官に提出すること。

5 特記事項


(1) 本役務で検査を行う機器については以下のとおり。

No.	品 名	規 格	数 量
1	空調機室外機	ダイキン RQYP615F	1台
2	空調機室内機	ダイキン FXYCP28CB	2台
3	空調機室内機	ダイキン FXYCP45CB	5台
4	空調機室内機	ダイキン FXYCP56CB	1台
5	空調機室内機	ダイキン FXYCP71CB	2台


(2) 漏洩検査

- ア 室外機及び室内機を運転状態とし、機器及び配管の冷媒ガス漏洩検査を行う。
- イ 漏洩箇所特定後、漏洩検査結果報告書及び修理見積書を作成し、速やかに監督官へ提出すること。
- ウ 作業実施日については、契約締結後速やかに監督官と協議し決定すること。

件 名	301号建物空調機冷媒ガス漏洩検査	縮 尺	—
種 別	仕様書	図面番号	2 / 6
陸上自衛隊相馬原駐屯地業務隊管理科			

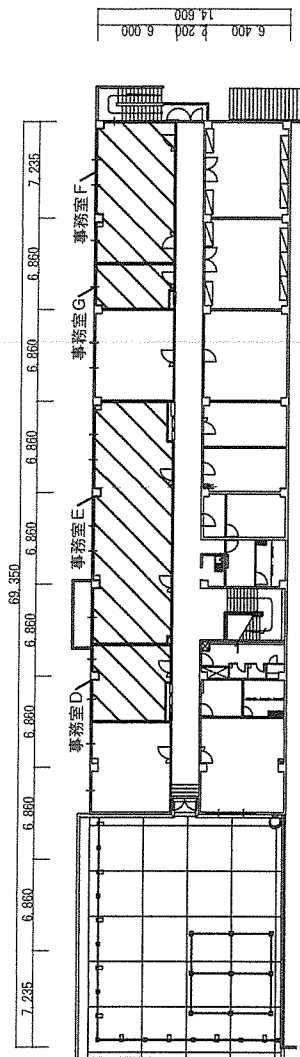

301号建物2階平面図 S=1/Non

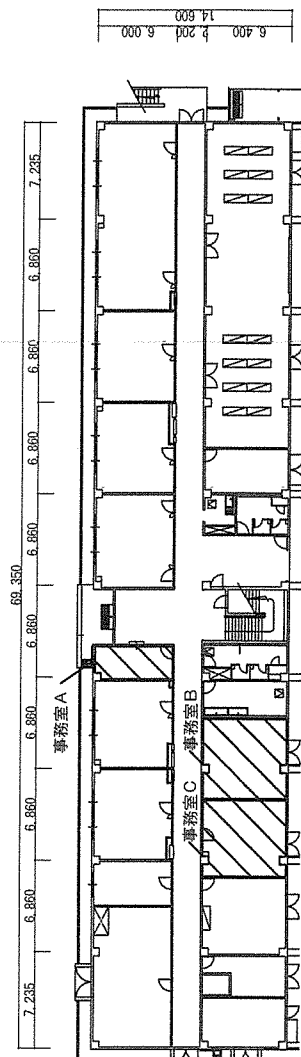


301号建物1階平面図 S=1/Non

記 号	設置場所 屋 上	名 称	型 式	冷房能力	暖房能力	電 源	台 数
ACP1		ビル用マルチエアコン室外機	ダイキン RQVP615F	61.5kw	69.0kw	3φ200V	1
ACP1-1	事務室 A	パッケージエアコン室内機	ダイキン FXYCP28CB	2.8kw	3.2kw	1φ200V	1
ACP1-2	事務室 B	パッケージエアコン室内機	ダイキン FXYCP45CB	4.5kw	5.0kw	1φ200V	1
ACP1-3	事務室 C	パッケージエアコン室内機	ダイキン FXYCP45CB	4.5kw	5.0kw	1φ200V	1
ACP1-4	事務室 D	パッケージエアコン室内機	ダイキン FXYCP56CB	5.6kw	6.3kw	1φ200V	1
ACP1-5	事務室 E	パッケージエアコン室内機	ダイキン FXYCP45CB	4.5kw	5.0kw	1φ200V	3
ACP1-6	事務室 F	パッケージエアコン室内機	ダイキン FXYCP71CB	7.1kw	8.5kw	1φ200V	2
ACP1-7	事務室 G	パッケージエアコン室内機	ダイキン FXYCP28CB	2.8kw	3.2kw	1φ200V	1

件名	301号建物空調機冷媒ガス漏洩検査	縮尺	図示
種別	案内図・配置図・平面図・調査対象空調機器表	図面番号	3 / 6

陸上自衛隊馬原駐屯地業務隊管理科


番号	冷媒配管サイズ
①	19.05 * 9.52
②	12.70 * 9.52
③	15.88 * 9.52

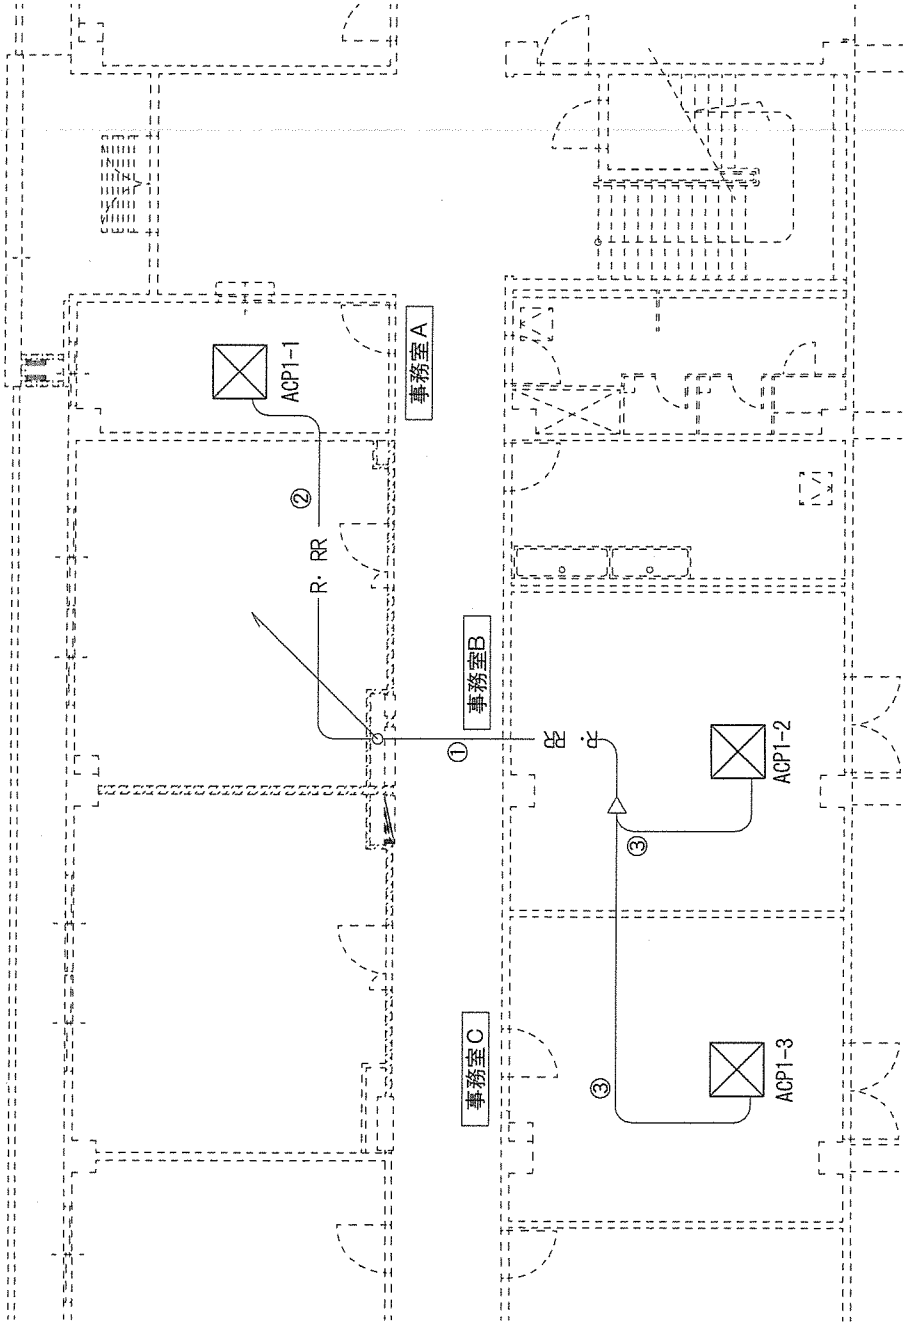

1 階系統図 S=1/Non


件名	301号建物空調機冷媒ガス漏洩検査	縮尺	図示
種別	1階系統図	図面番号	4 / 6
陸上自衛隊相馬原駐屯地業務隊管理科			

番号	冷媒配管サイズ
④	38.10 * 15.88
⑤	31.75 * 15.88
⑥	28.58 * 12.70
⑦	19.05 * 9.52
⑧	15.88 * 9.52
⑨	12.70 * 9.52

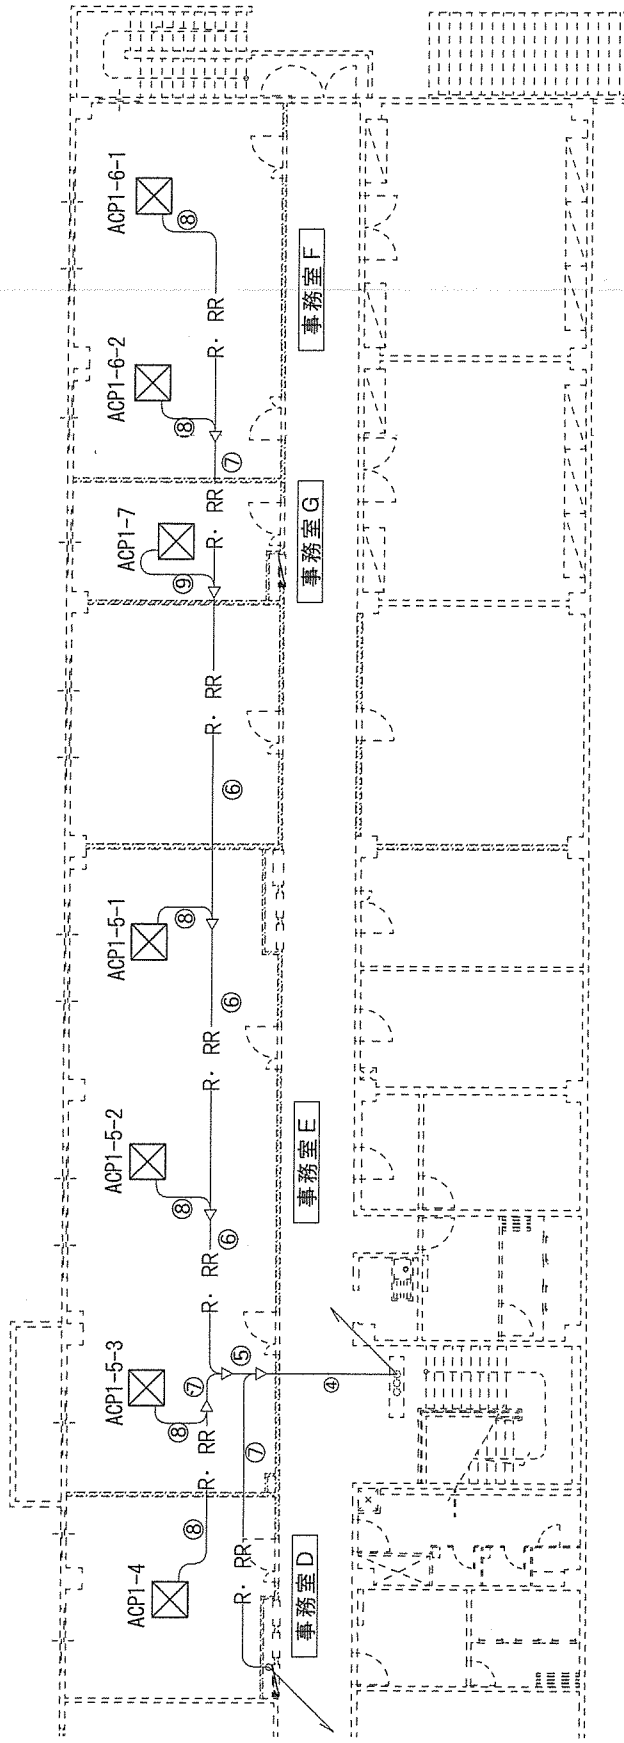

件名	301号建物空調機冷媒ガス漏洩検査	縮尺	図示
種別	2階系統図	図面番号	5 / 6
陸上自衛隊相馬原駐屯地業務隊管理科			

番号	冷媒配管サイズ
⑩	41.28 * 19.05

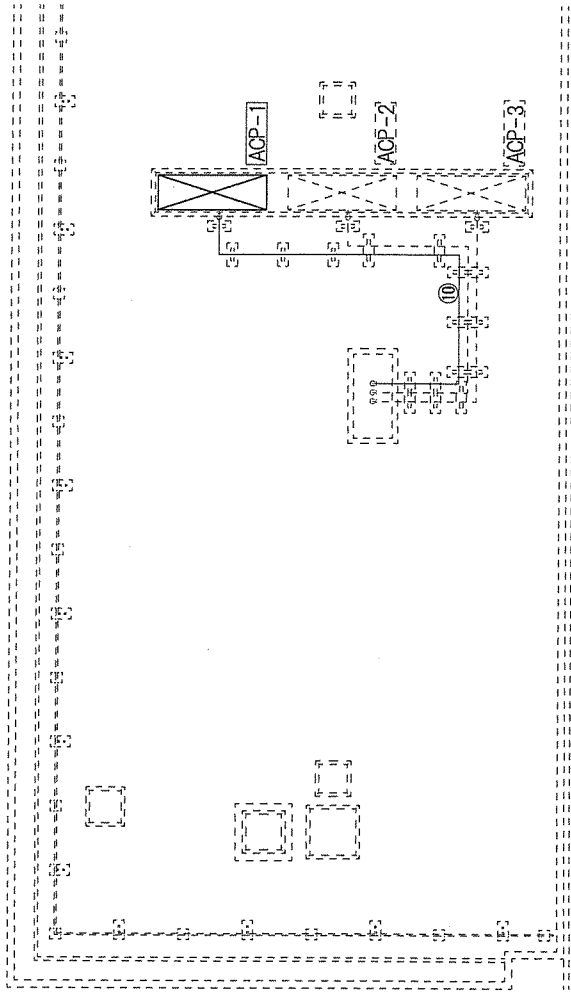

屋上系統図 S=1/Non

件名	301号建物空調機冷媒ガス漏洩調査	縮尺	図示
種別	屋上系統図	図面番号	6 / 6
陸上自衛隊相馬原駐屯地業務隊管理科			

市 価 調 査 票

FAXにて返信してください
FAX:0279-54-6960 担当:飯田

件 名 : 301号建物空調機冷媒ガス漏洩検査

品 名	規 格	単 位	数 量	単 価	金 額	備 考
301号建物空調機冷媒 ガス漏洩検査	仕様書のとおり	ST	1			
	以下余白					
上記以外にも項目が必要な場合は、内訳を様式随意で別途お願い致します。						
合 計						

納 期 : 令和5年7月31日

納 入 場 所 : 相馬原駐屯地

見 積 条 件 : 税抜き

見積条件及び契約条件を承諾の上見積もりしました。

住 所

氏 名

入札書

陸上自衛隊相馬原駐屯地 殿
第406会計隊長 南川 秀春

¥ (消費税別途)

品名	規格	単位	数量	単価	金額	備考
301号建物空調機冷媒ガス漏洩検査	仕様書のとおり	ST	1			
	－ 以下 余 白 －					
合 計						

履行期限 令和5年7月31日

納入場所 相馬原駐屯地

入札条件 税抜き

入札条件及び契約条項承諾のうえ入札致しました。

私は、
当社は、暴力団排除に関する誓約書に定めてある事項について誓約致します。
当団体は、

令和5年6月20日

住所

氏名