

仕様書番号：第 26 号
作成年月日：令和5年4月24日
作成責任者：技官 高橋 承子

自動車教習所道路舗装補修

宇都宮駐屯地業務隊

仕 様 書

1 件 名：自動車教習所道路舗装補修

2 作業場所：栃木県宇都宮市茂原1-5-45 陸上自衛隊宇都宮駐屯地

3 作業概要：道路舗装補修 一式

4 一般事項

- (1) 本件は本仕様書による他、下記仕様書及び関係諸規則に基づくものとする。
国土交通省「土木工事共通仕様書」
- (2) 本仕様書に疑義が生じた場合は、監督官と協議を行いその指示に従うものとする。
- (3) 現場の収まり等により、軽微な変更の必要性が生じた場合は、監督官と調整しその指示に従うものとする。ただし、請負金額、納期等の変更は行わないものとする。
- (4) 作業実施に関して、隊員及び部外者に傷害等を与えた場合、または施設等に汚損を与えた場合は、受注者の責任において復旧及び保障するものとする。
- (5) 作業に先立ち監督官と協議の上、実施工程表を作成し提出するものとする。
- (6) 図面・材料等の見本は、必要に応じ監督官に提出し、承認を得るものとする。
- (7) 現場で火気を使用する場合は、監督官に申告した後必要な手続きを行い、許可された後に使用する。(各種溶接作業を含む。)
- (8) 撤去品が発生した場合、金属類発生材は、関係書類提出後監督官が指示する場所に搬入するものとし、その他は全て廃棄物の処理及び清掃に関する法律に基づき適正に処理するものとする。また、処理の結果は書面(産業廃棄物管理票等)にて提出するものとする。
- (9) 作業写真は、各作業の作業前・作業中・作業後、使用材料及び施工後隠蔽になる箇所、その他監督官の指示する箇所を撮影し、整理の上1部提出するものとする。
- (10) 作業現場及び許可された場所以外への無断立入等は厳禁とする。
- (11) 作業完了後は、作業現場の後片付け及び清掃を行うものとする。
- (12) 本件は、令和6年3月29日までの間で、官側と調整した日時に実施するものとする。

5 特記事項

(1) アスファルト舗装工

- ア アスファルト舗装の撤去・新設を行う。
- イ アスファルト舗装打替部分については、路盤面の不陸整正を実施する。
- ウ アスファルト舗装材は、下表のとおりとする。

材 料	規 格
アスファルト混合物	再生密粒度アスファルト混合物 (13)
乳剤	プライムコート PK-3

(2) 路盤工

- ア 上層路盤の新設を行う。
- イ 振動ローラ等で入念に締固めを行う。
- ウ 路盤材は、下表のとおりとする。

材 料	規 格
上層路盤材	粒度調整碎石 M-30

件 名	自動車教習所道路舗装補修	図面番号	1 / 5
種 別	仕様書	縮 尺	
作成部隊	陸上自衛隊宇都宮駐屯地業務隊管理科		

(3) 区画線工


- ア 設置路面の水分、砂塵、埃等を取り除き、均一に密着させるものとする。
イ 区画線材は、下表のとおりとする。

材 料	規 格
区画線	路面標示用塗料（溶解式） 白色

(4) その他

- ア 本件に使用する材料は、本仕様書及び図面に定める品質及び性能を有する新品とし、監督官の検査を受け合格を得たものとする。
イ 本仕様書及び図面に記載並びに監督官の指示がなくとも技術的に当然なすべき事は実施すること。
ウ 本仕様書及び図面に記載の寸法等はあくまでも標準を示したものであるため、必ず現地確認を行い、施工すること。
エ 本件の作業は次に示す期間に実施するものとし、細部は監督官との調整によるものとする。
令和5年11月 6日（月）～同年11月17日（金）
令和6年 3月 4日（月）～同年 3月22日（金）（予備期間）



件 名	自動車教習所道路舗装補修	図面番号	2 / 5
種 別	仕様書	縮 尺	
作成部隊	陸上自衛隊宇都宮駐屯地業務隊管理科		

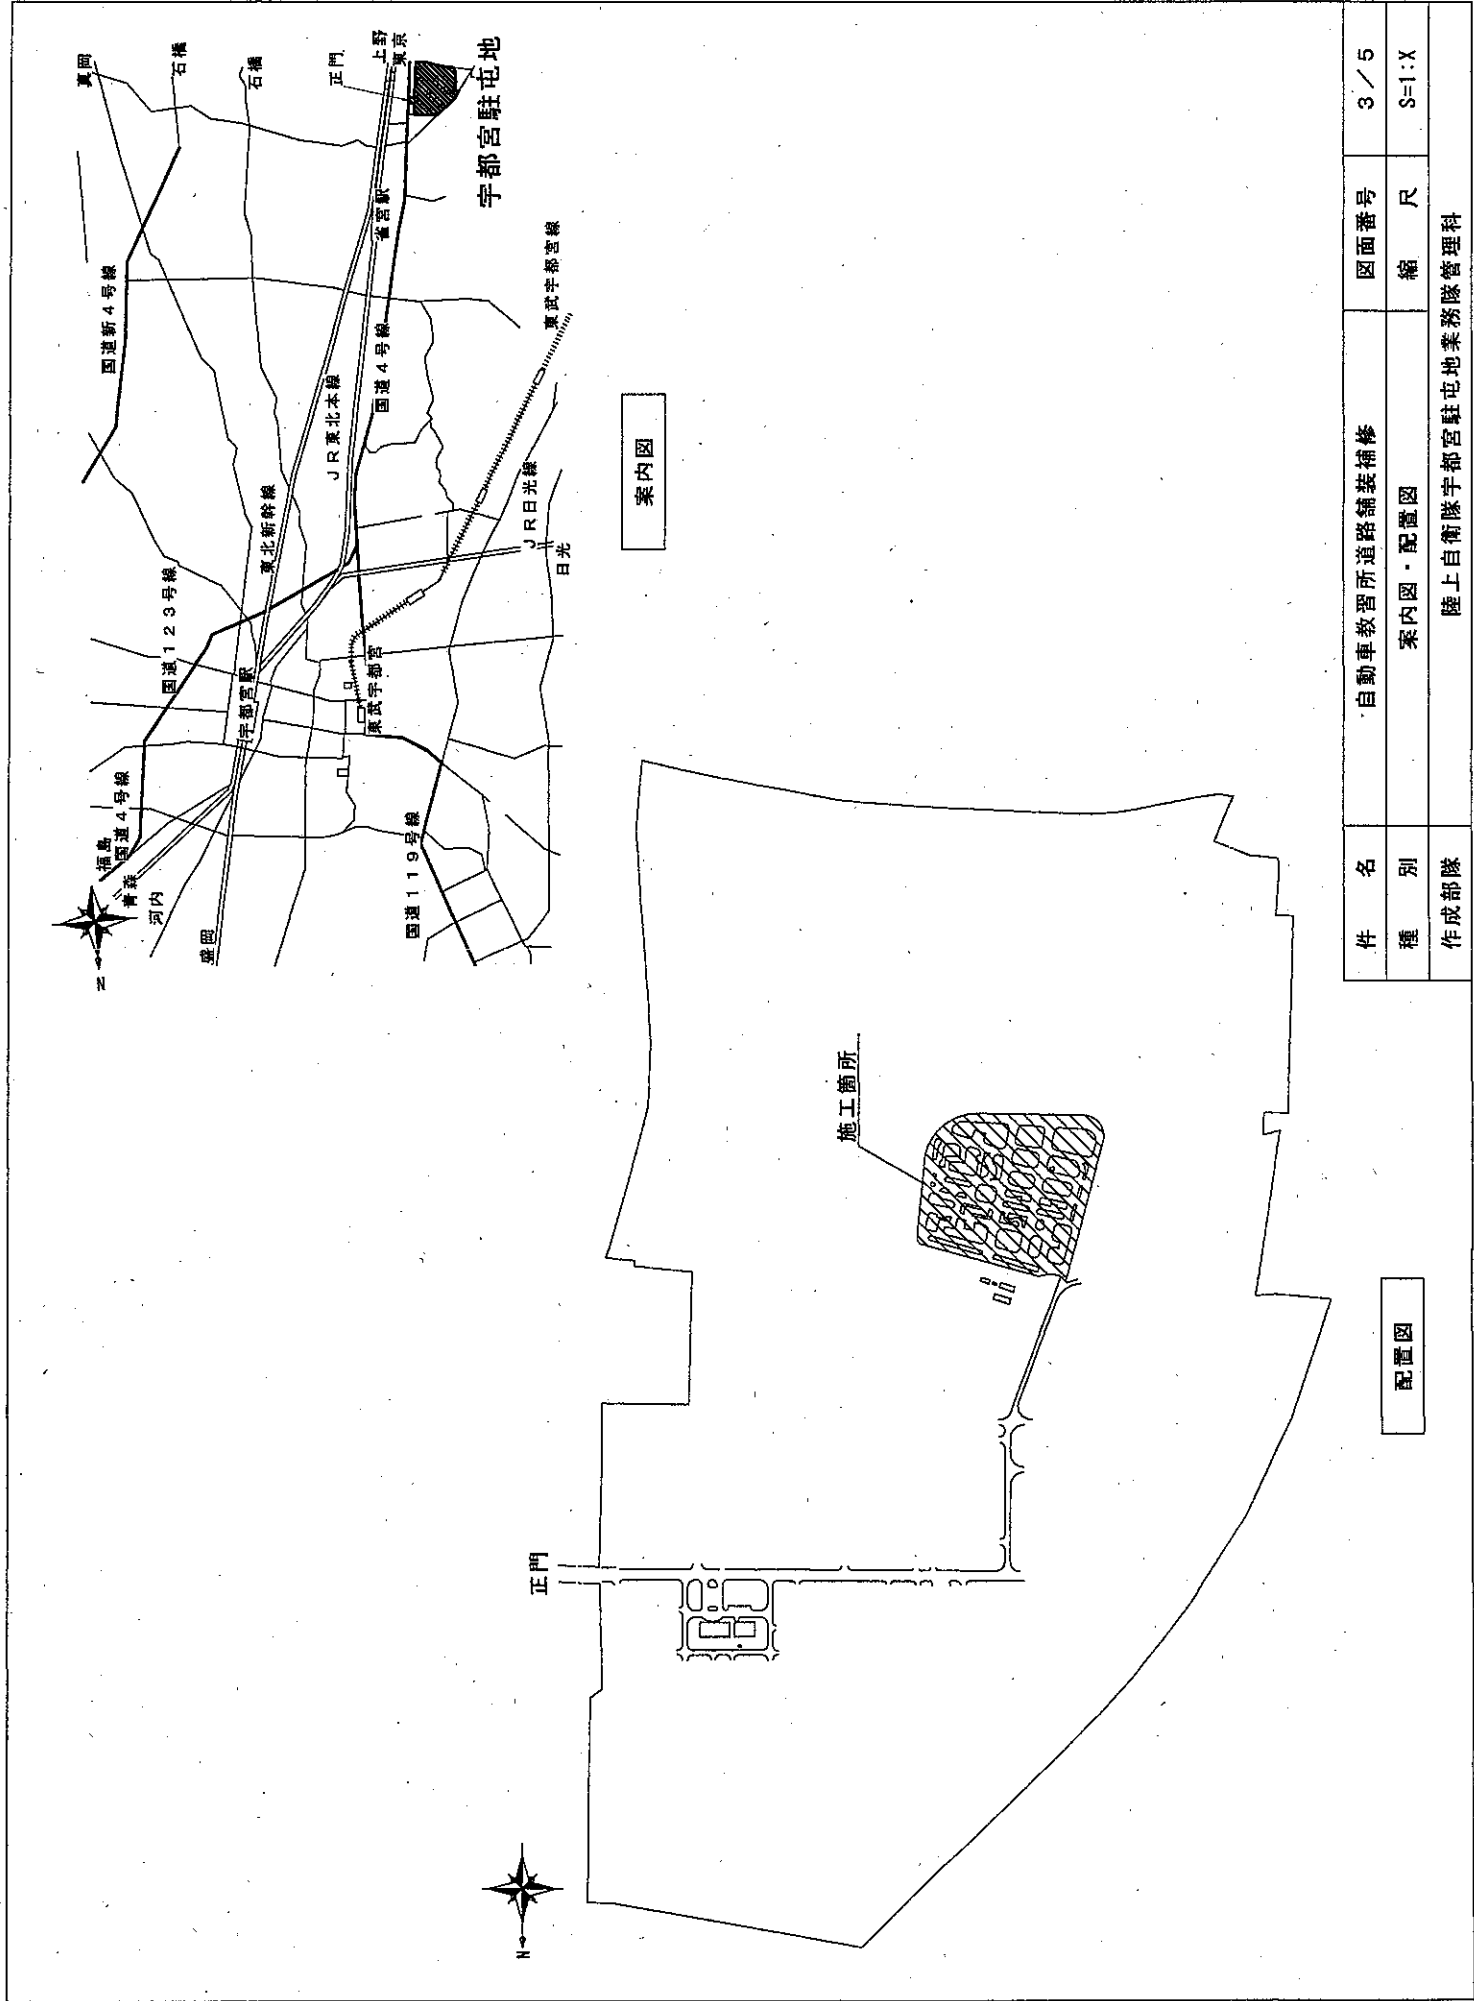



案内図

配置図

件名	自動車教習所道路舗装補修	図面番号	3 / 5
種別	案内図・配置図	縮尺	S=1:X
作成部隊	陸上自衛隊宇都宮駐屯地業務隊管理科		

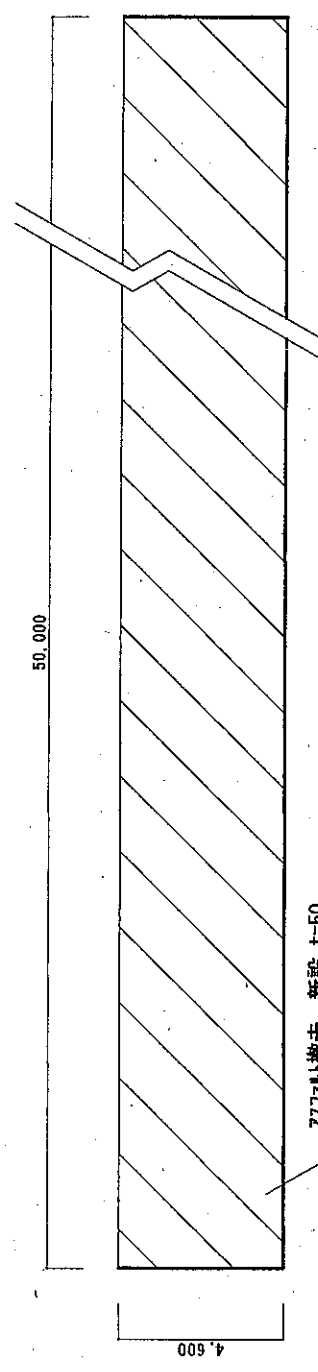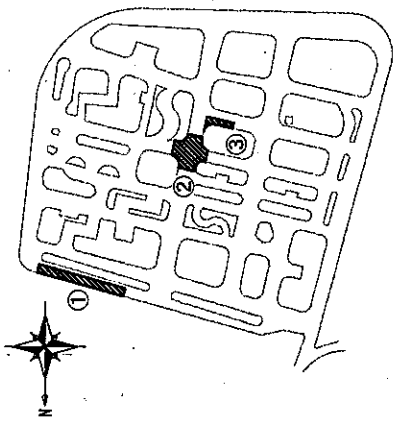


施工箇所① 平面図 S=1:100
—— : カッター入れを示す

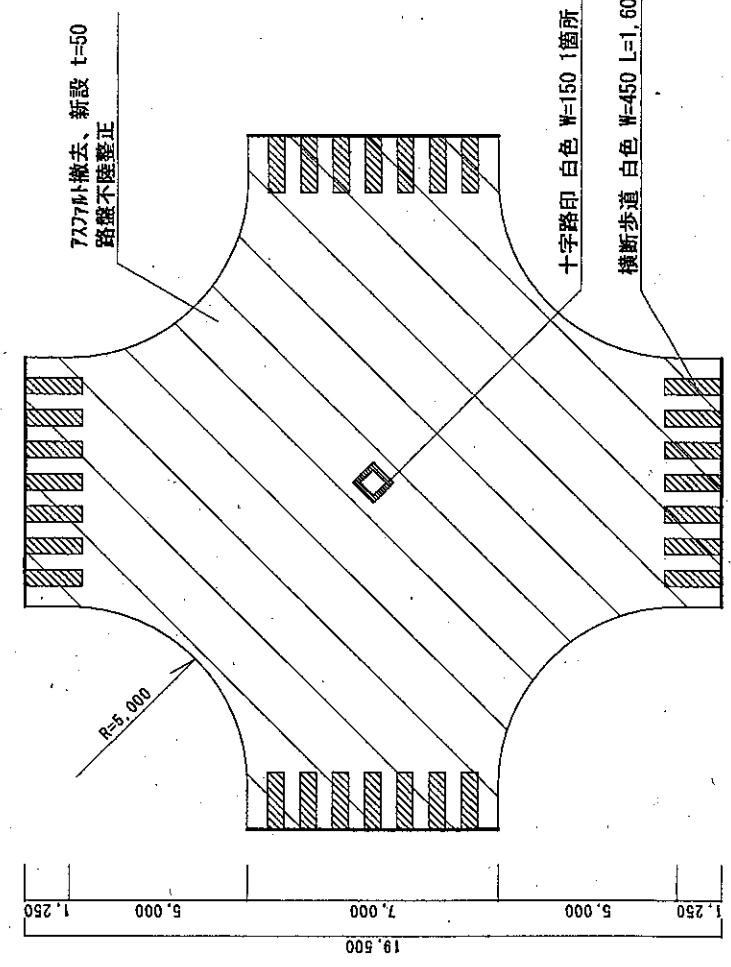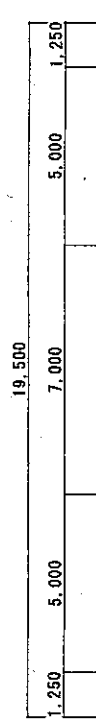


施工箇所② 平面図 S=1:100
—— : カッター入れを示す

既設7x7x7t撤去
表層 再生密粒度As(13)新設
7x7x7t PK-3



路盤不陸整正

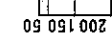

断面図 S=1:30

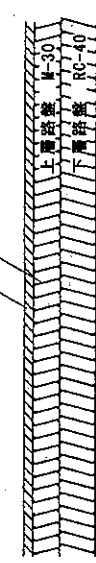

件名	自動車教習所道路舗装補修	図面番号	4/5
種別	施工箇所①② 平面図・断面図	縮尺	図示
作成部隊	陸上自衛隊宇都宮駐屯地業務隊管理科		

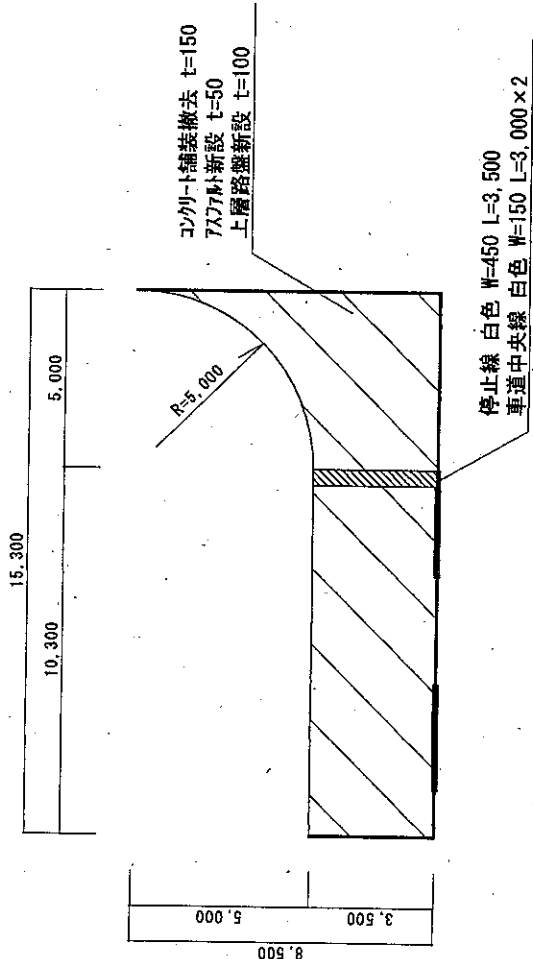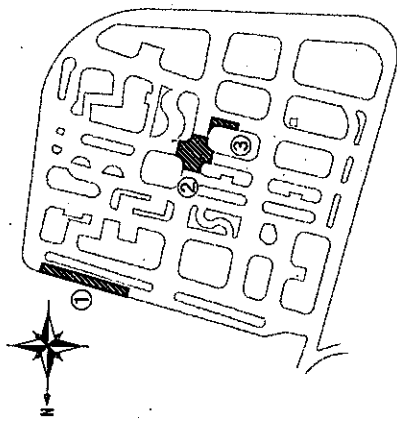


施工箇所③ 平面図 S=1:100

—— : カッター入れを示す


表層 再生密粒度As(13)新設
アスファルト PK-3

上層路盤 M-30新設

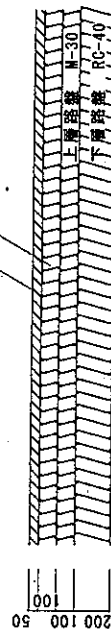

断面図 (施工後) S=1:30

既設コンクリート撤去

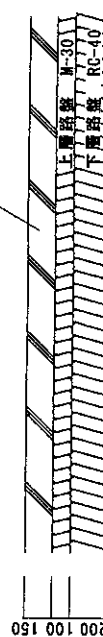

断面図 (施工前) S=1:30

件名	自動車教習所道路舗装補修	図面番号	5/5
種別	施工箇所③ 平面図・断面図	縮尺	図示
作成部隊	陸上自衛隊宇都宮駐屯地業務隊管理科		