

污水处理場制御盤更新工事

業務隊長	管理科長	営繕班長	給排水係長	管	財	施設管理	担当 者
							
件 名	汚水処理場制御盤更新工事				図 番	1 / 7	
図 名	表 紙				縮 尺	—	
陸上自衛隊駒門駐屯地業務隊					5 . 5 . 1 6		

特 記 仕 様 書

- 1 工 事 名
汚水処理場制御盤更新工事
- 2 工事場所
静岡県御殿場市駒門5－1 陸上自衛隊駒門駐屯地 116号建物
- 3 工事概要
汚水処理場制御盤更新 一式
- 4 作業期間
作業時間は8時30分から17時までとし、土曜日、日曜日及び祝祭日の作業は原則として実施しないものとする。ただし、やむをえない場合は監督官と調整のうえ実施するものとする。
- 5 一般仕様

(1) 一般事項

ア 図面及び特記仕様書に記載されていない事項は、国土交通省大臣官房官庁営繕部制定公共建築工事標準仕様書及び改修工事標準仕様書による。

イ 図面と特記仕様書との内容に相違又は明示なき場合、疑義が生じた場合には、監督官と協議を行い指示に従うこと。

ウ 工事施工に際し、現場の納まり及び取り合わせ等の関係で位置又は工法を多少変え、それぞれによる数量を幾分増減する等の軽微な変更及び技術的に当然施工すべき事項が発生した場合は、監督官の指示に従い施工するものとする。

エ 本工事に必要な工具類及び消耗部品は、請負者の負担とするものとする。

オ 請負者は駐屯地内で工事を行う場合、区域への立ち入り及び行動（出入門手続・火気取扱い・工事用通行路等）は、駐屯地の規則及び関係者の指示を厳守して行うものとし、工事施工場所以外への立入りを禁止する。

カ 本工事で発生した発生材のうち金属類については、計量をしたうえで発生材調書を監督官へ提出した後、監督官の指示する場所に集積する。その他は全て廃棄物の処理及び清掃に関する法令に基づき処理すること。なお、その結果を書面（産業廃棄物管理票E票等の写し）にて提出すること。

キ 工事に必要とする電気及び水は、原則として使用しないものとし、やむを得ず使用する場合は有料とし、事前に諸手続きを行うこと。

ク 浄化槽に関する十分な知識、経験及び技術を有する者により行うこと。

(2) 現場管理

ア 請負者は、本工事を施工するために下請契約を締結した場合は、施工体制台帳及び施工体系図を作成し、監督官に提出すること。

イ 現場における火災予防、安全衛生並びに在来施設等の保護には、十分注意を払うものとし、一切の責任は請負者が負うものとする。万一、災害及び事故が発生した場合には、速やかに監督官に報告するとともに、その指示に従うものとする。また、第三者等に損害を与えた場合は、請負者の責任において補償するものとする。

ウ 機器撤去・据付の際、適切な養生を行うとともに、完成に際しては当該工事に関する部分の適切な後片づけ及び清掃を行うものとする。

(3) 材料検査

ア 工事に使用する材料は、設計図書に定める品質及び性能を有する新品とすること。なお、特記なきものについては、JIS等規格品とする。

イ 現場に搬入した材料は、その種別ごとに、品質、数量について監督官の検査を受けるものとする。ただし、工場組立等のためにあらかじめ監督官の承諾を受けた場合は、この限りでないものとする。なお、搬入した材料は、工事で使用するまでの間に変質等なきよう、適切に保管するものとする。

ウ 材料検査結果並びに長期保管等による変質等により工事に使用することが適当でないと監督官が判断したものについては、直ちに新品と交換し、再度検査を受けるものとする。

- (4) 関係書類

ア 契約後速やかに作業実施日を監督官と調整し工程表等を提出して承認を受けるものとする。また、その他工事に必要な申請及び提出書類は監督官の示す規格様式で作成し必要部数提出すること。

イ 工事写真撮影は請負者が実施するものとし、着工前の状況、各施工段階、工事完成及び完成後に明視できない箇所の施工状況並びに材料検収、その他監督官の指示するものを黒板等を使用してサービス版サイズに整理したうえ、提出するものとする。

ウ 請負者は、契約後10日以内に工事実績情報サービス（CORINS）に基づき、「工事カルテ」を作成し、（一財）日本建設情報総合センターにWEB登録するとともに、（一財）日本建設情報総合センター発行の「工事カルテ受領書」の写しを監督官に1部提出すること。



- 6 特記事項

(1) 着工に先立ち、事前に現地を確認すること。また、図面より現地の取り合いを優先すること。



(2) 事前に承認図を作成し、監督官の承認を受けてから製作すること。

(3) 据付の際、適切な養生を行うとともに、完成に際しては当該工事に関する部分の適切な後片付け及び清掃を行うものとする。

(4) 工事完了後に試運転調整を行い、異常の有無を確認し、試運転調整結果報告書（様式随意）を提出すること。

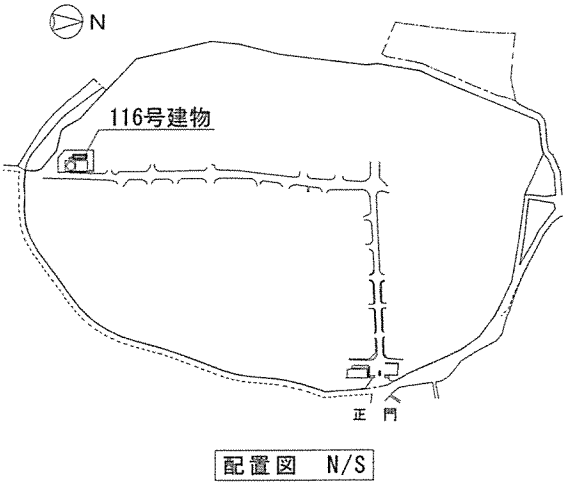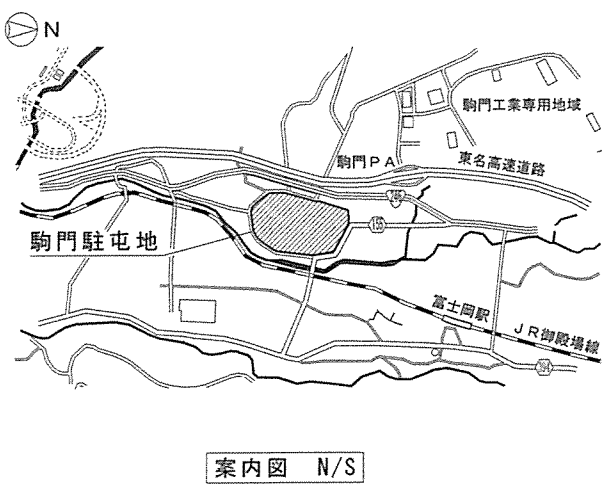


件 名	汚水処理場制御盤更新工事	図 番	2 / 7
図 名	特記仕様書、案内図、配置図	縮 尺	—

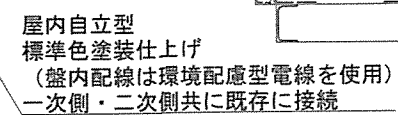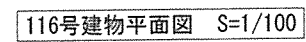

件 名	污水处理場制御盤更新工事	図 番	3 / 7
図 名	平面図、姿図	縮 尺	図 示


3φ 3W 200V 50Hz

主回路単線結線図（既設）

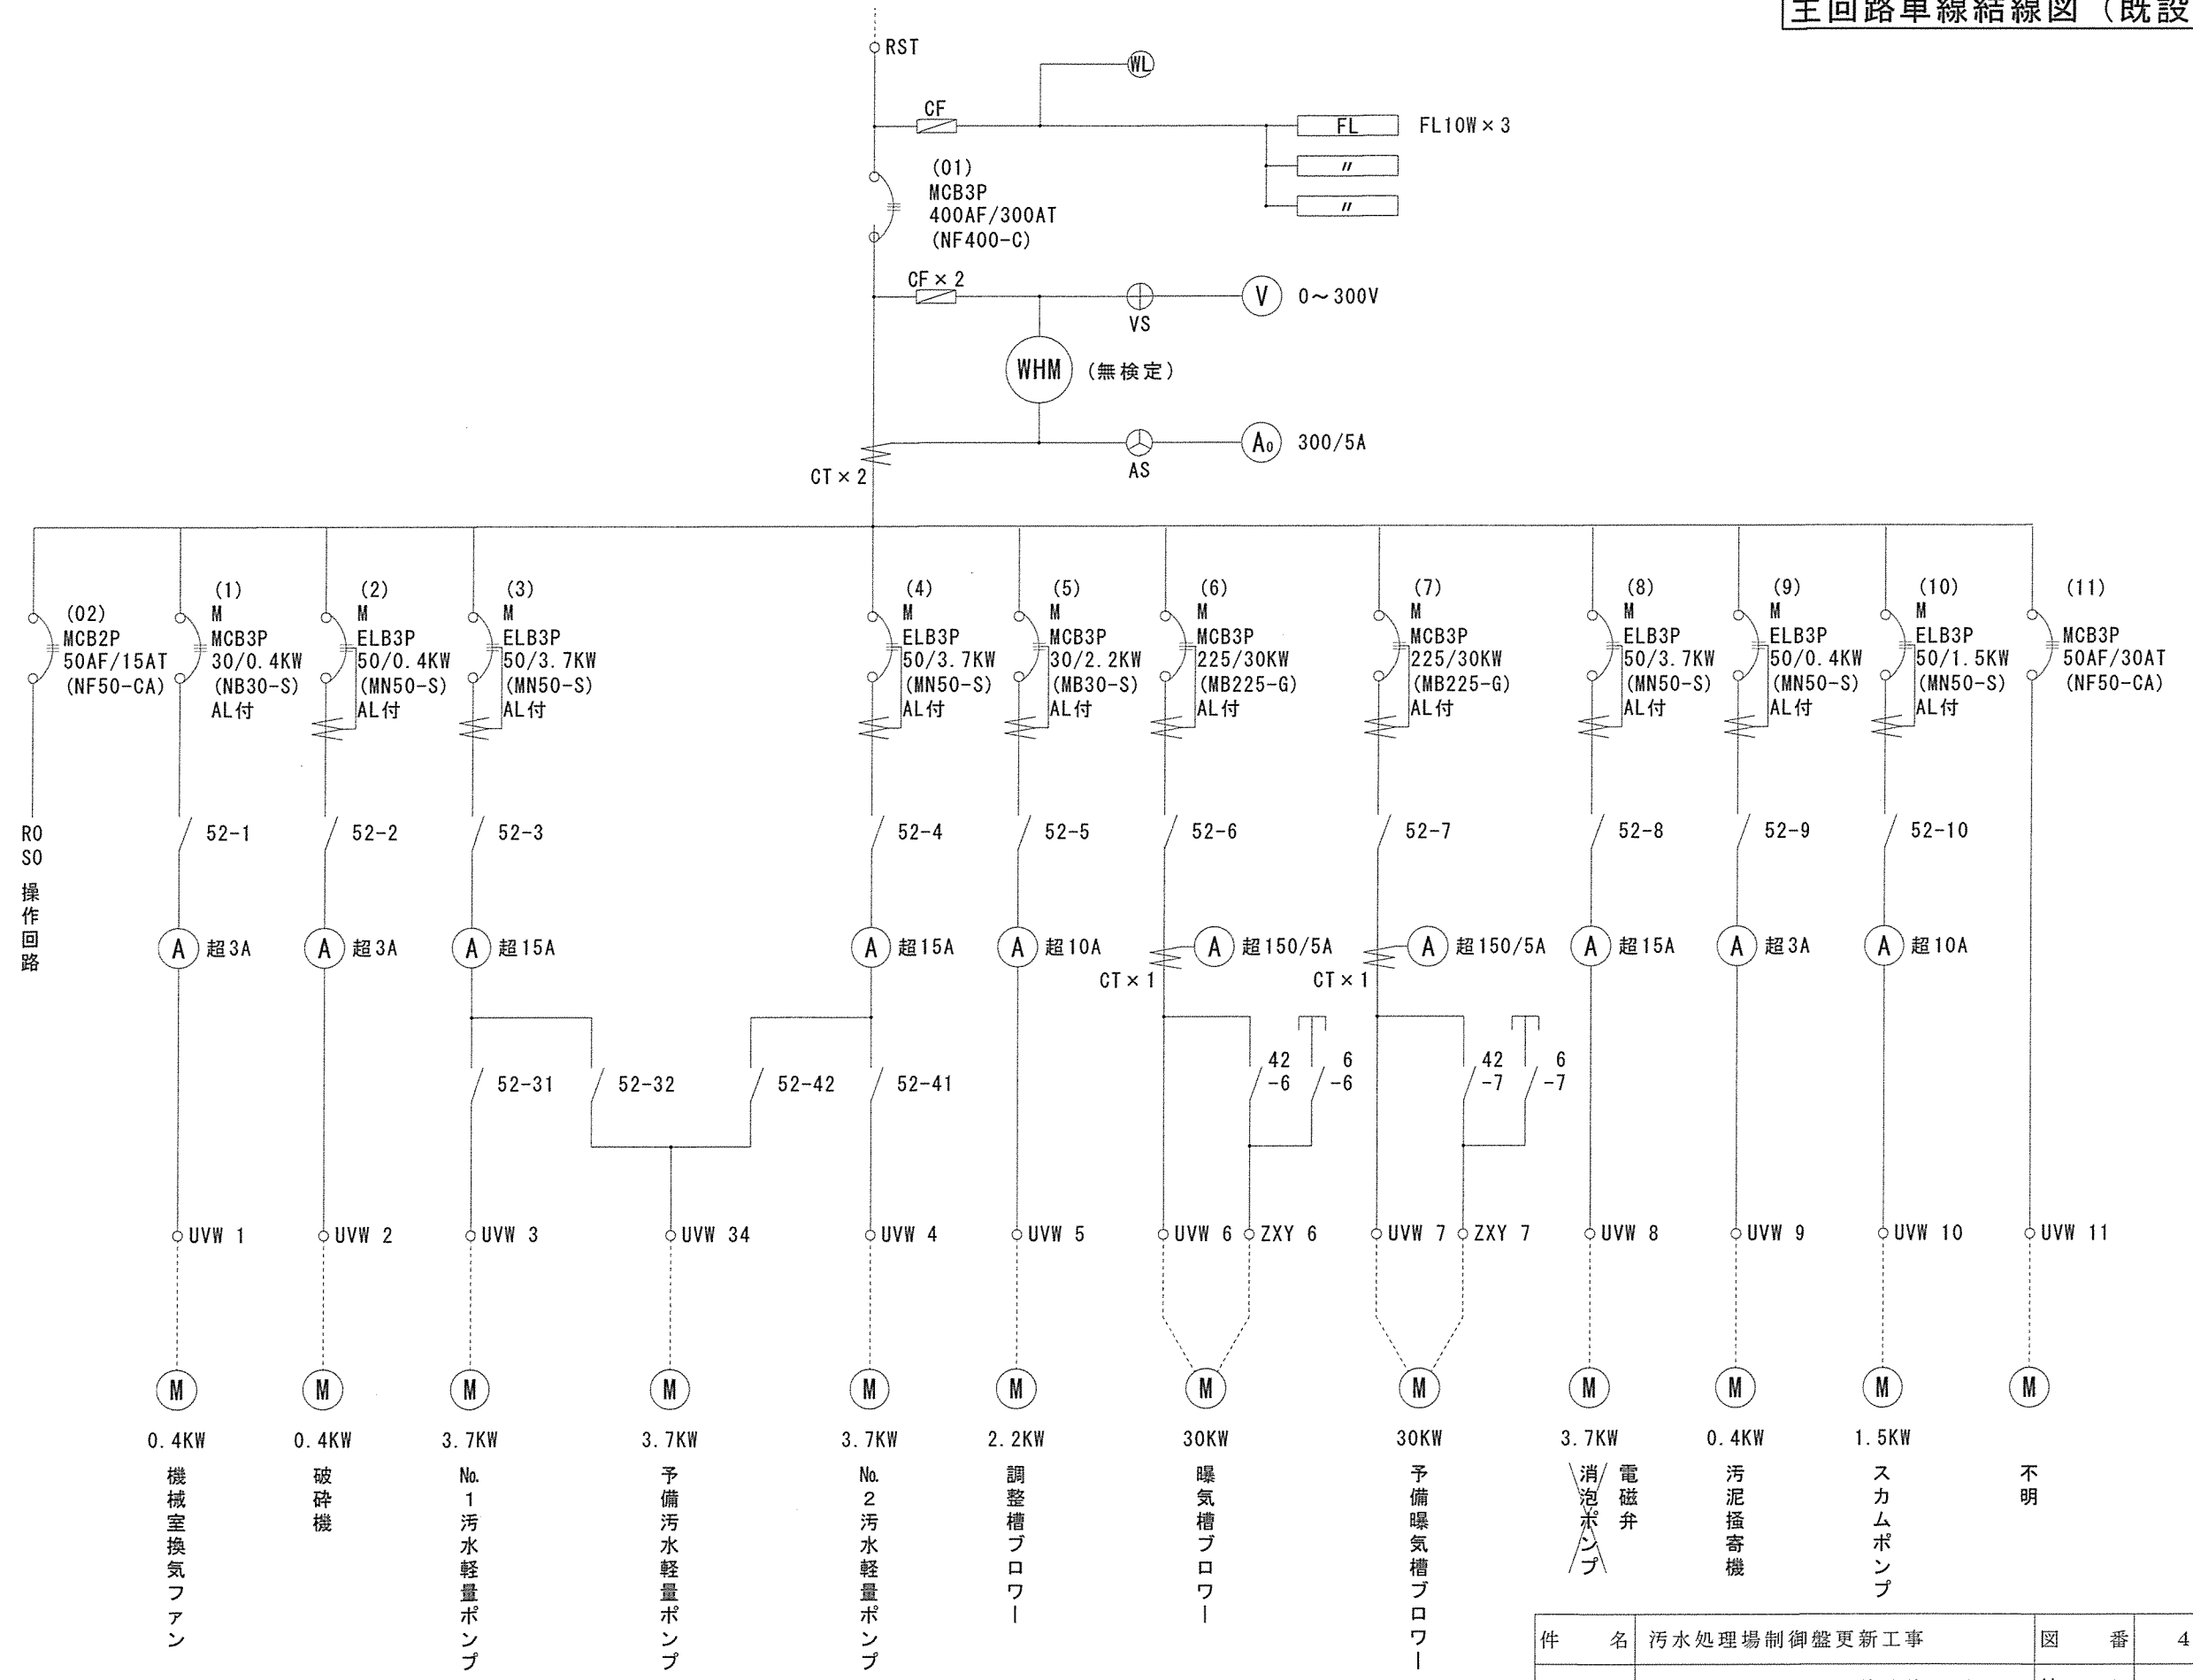

件名	污水处理場制御盤更新工事	図番	4 / 7
図名	動力制御盤主回路単線結線図（既設）	縮尺	—




主回路単線結線図（新設）

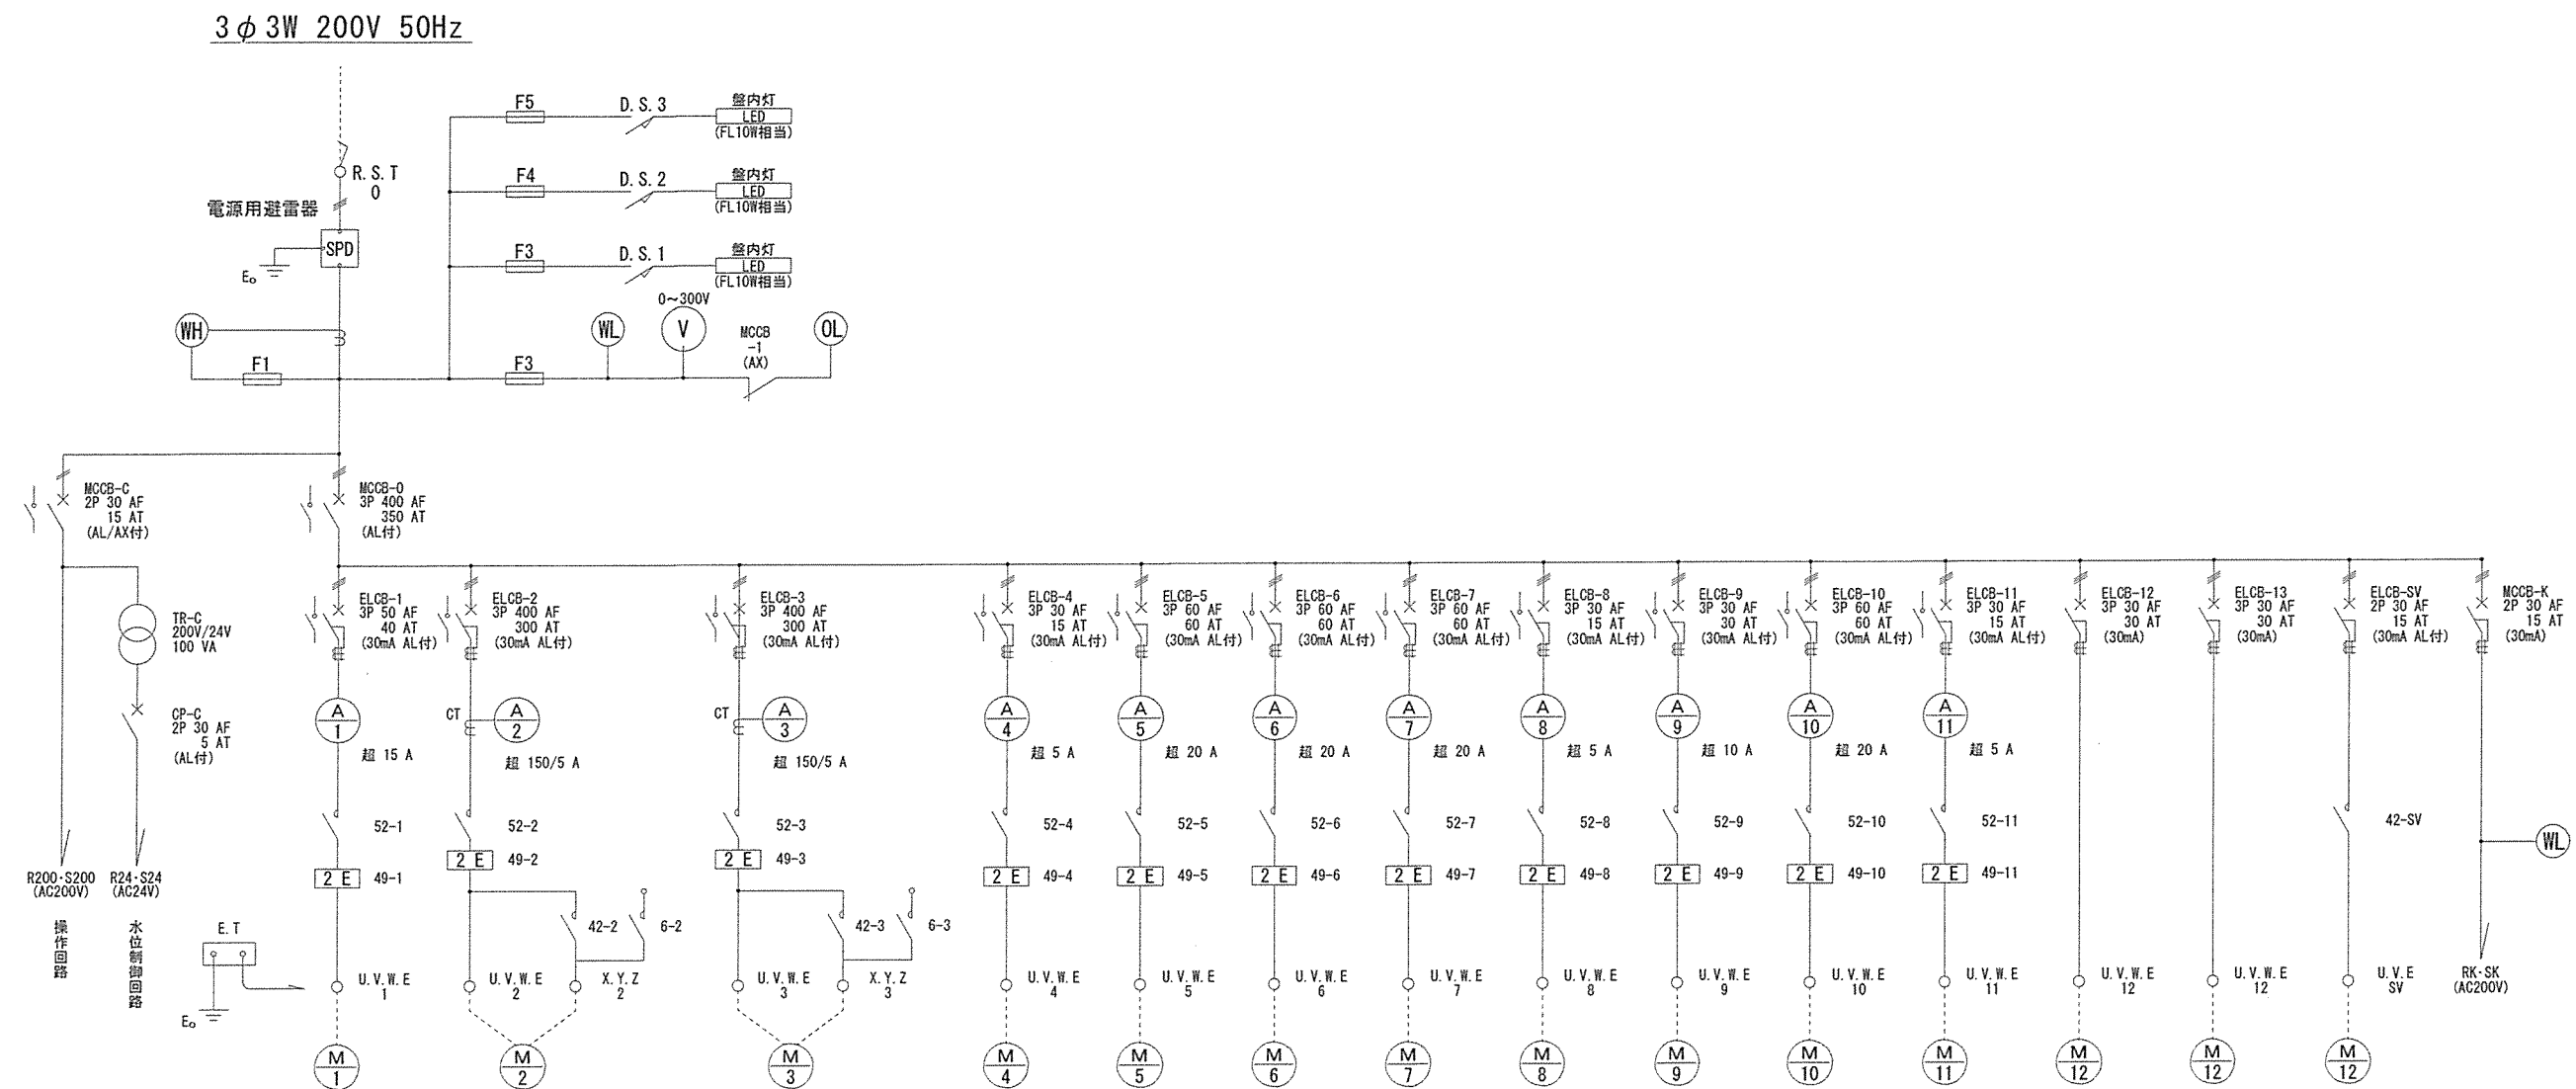

調整槽ブロウ	No. 1 調整槽ブロウ	No. 2 調整槽ブロウ	破砕機	No. 1 計量ポンプ	No. 2 計量ポンプ	No. 3 計量ポンプ	汚泥掻寄機	スカムポンプ	消泡ポンプ	機械室換気ファン	予備 (1)	予備 (2)	電磁弁	計装電源
2.2KW	30.0KW	30.0KW	0.4KW	3.7KW	3.7KW	3.7KW	0.4KW	1.5KW	3.7KW	0.4KW	—	—	—	—


件名	污水处理場制御盤更新工事	図番	5 / 7
図名	動力制御盤主回路単線結線図（新設）	縮尺	—

操作回路図（参考）（1）

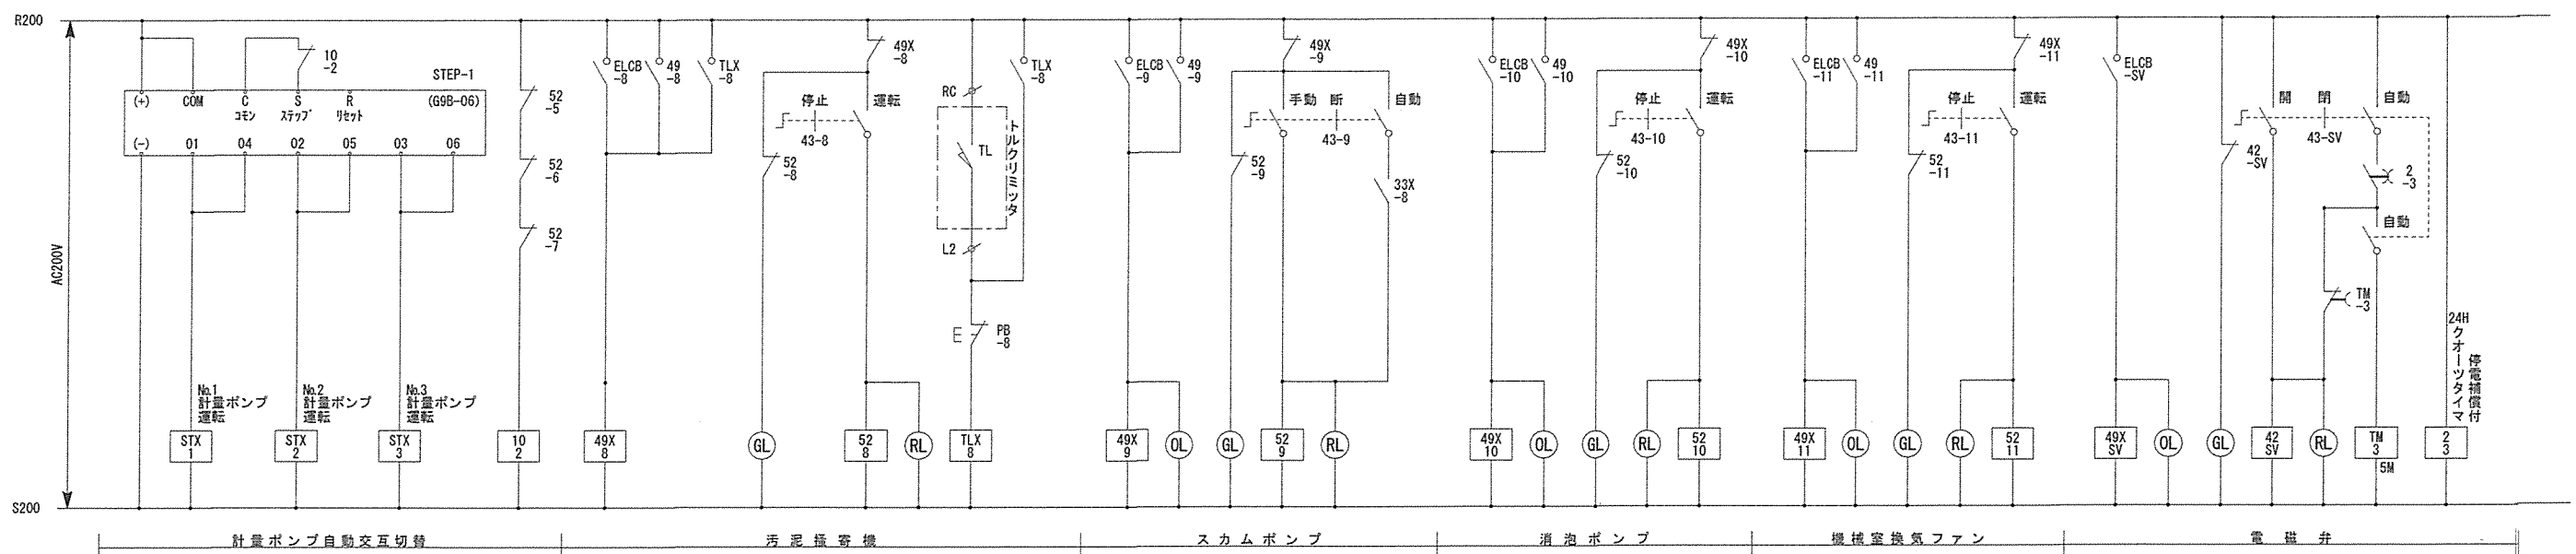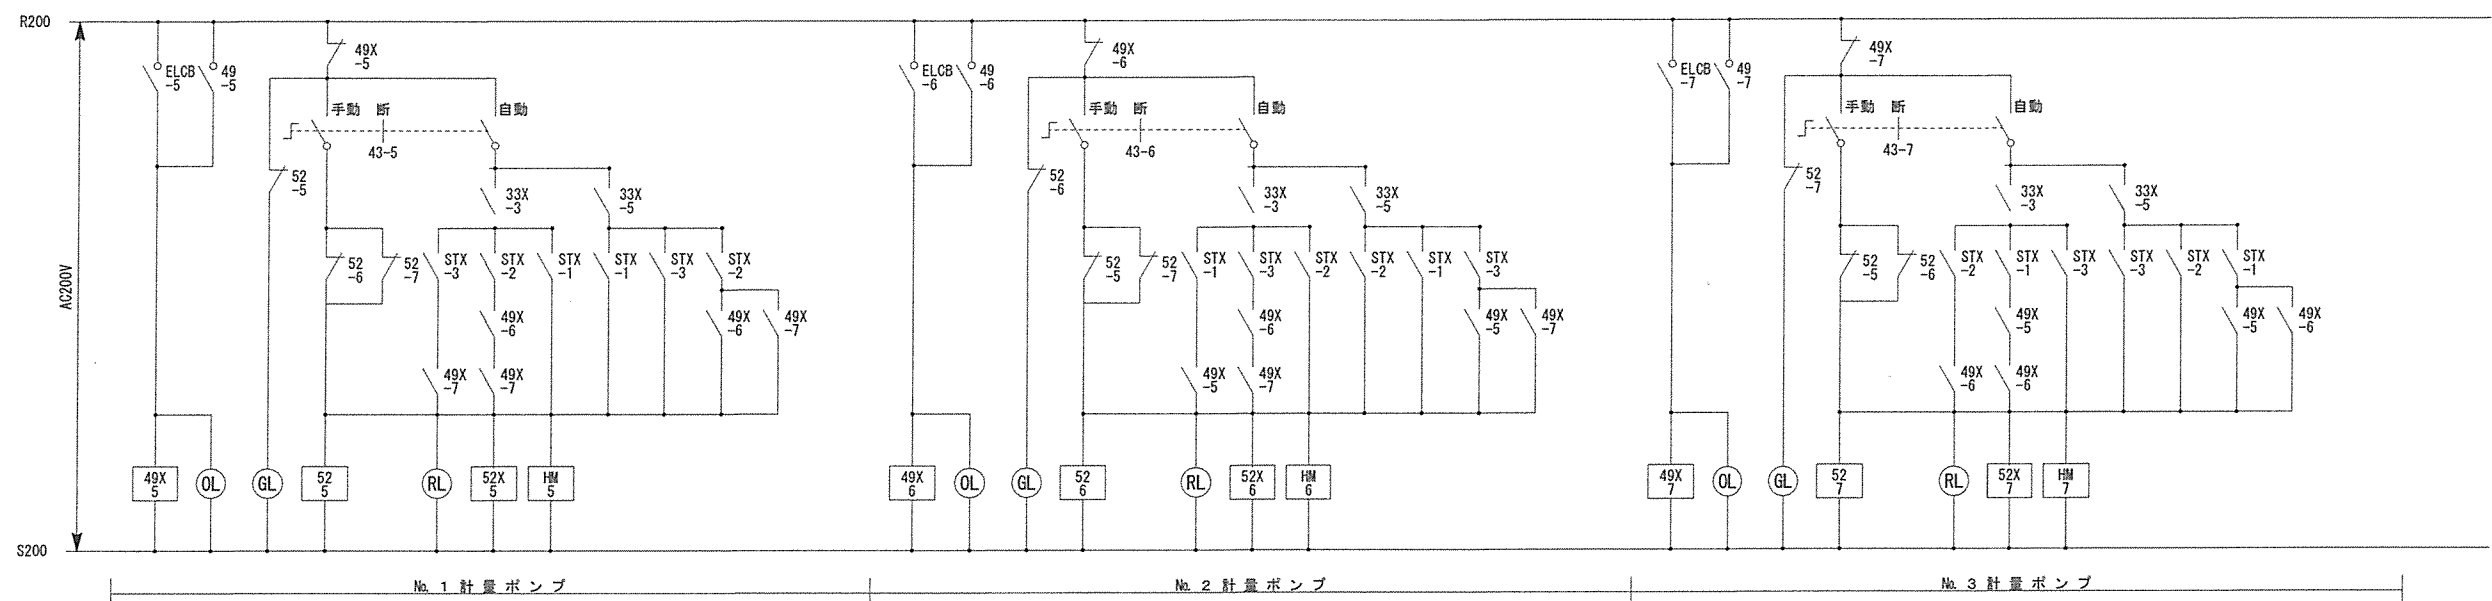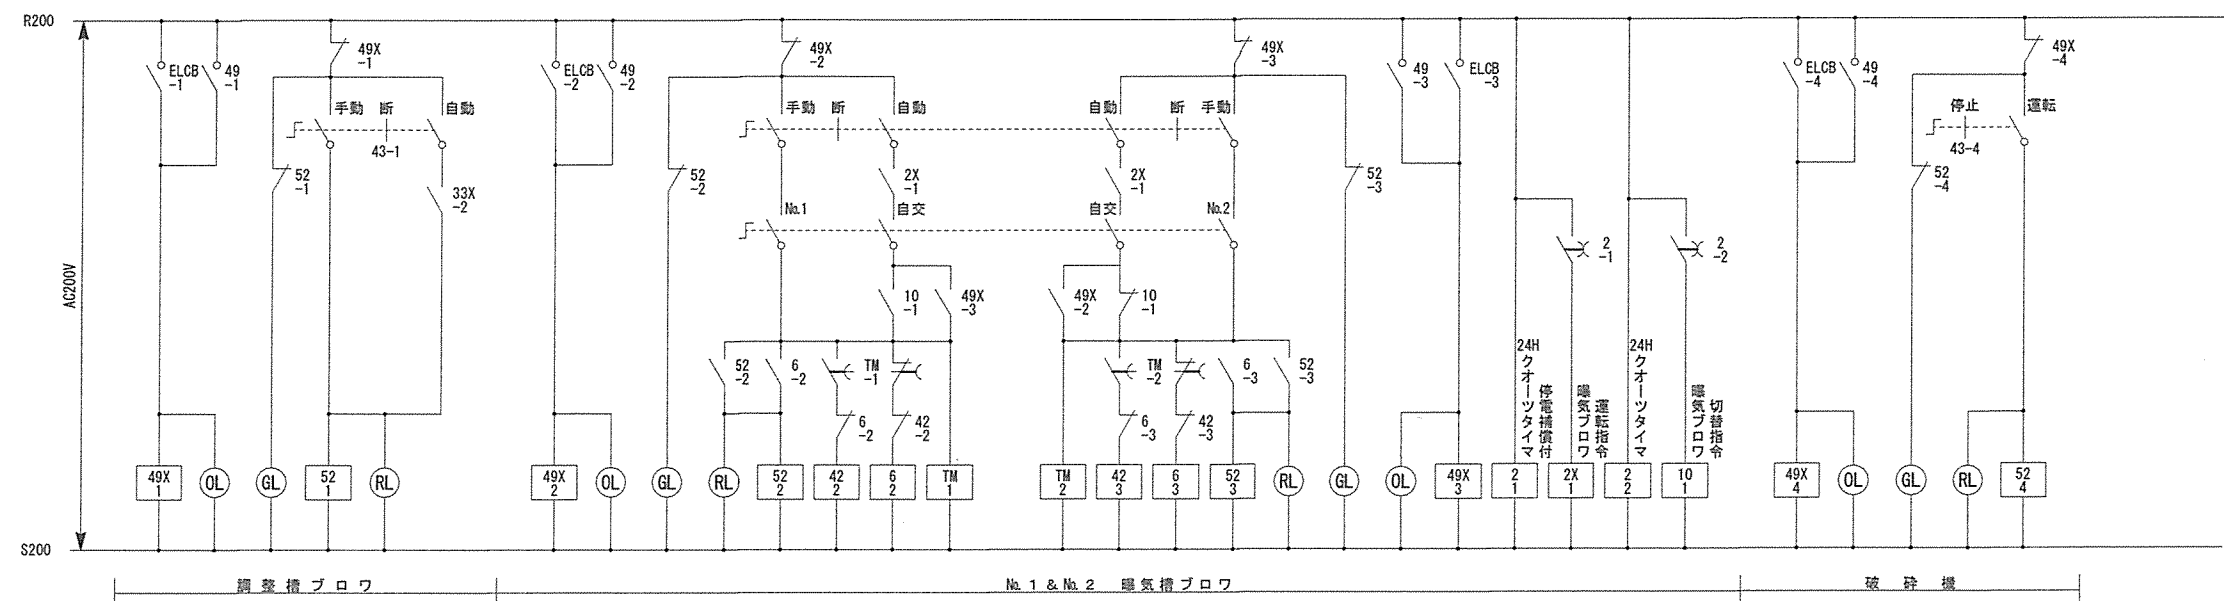

件名	汚水処理場制御盤更新工事	図番	6 / 7
図名	動力制御盤操作回路図（参考）（1）	縮尺	—

操作回路図（参考）（2）

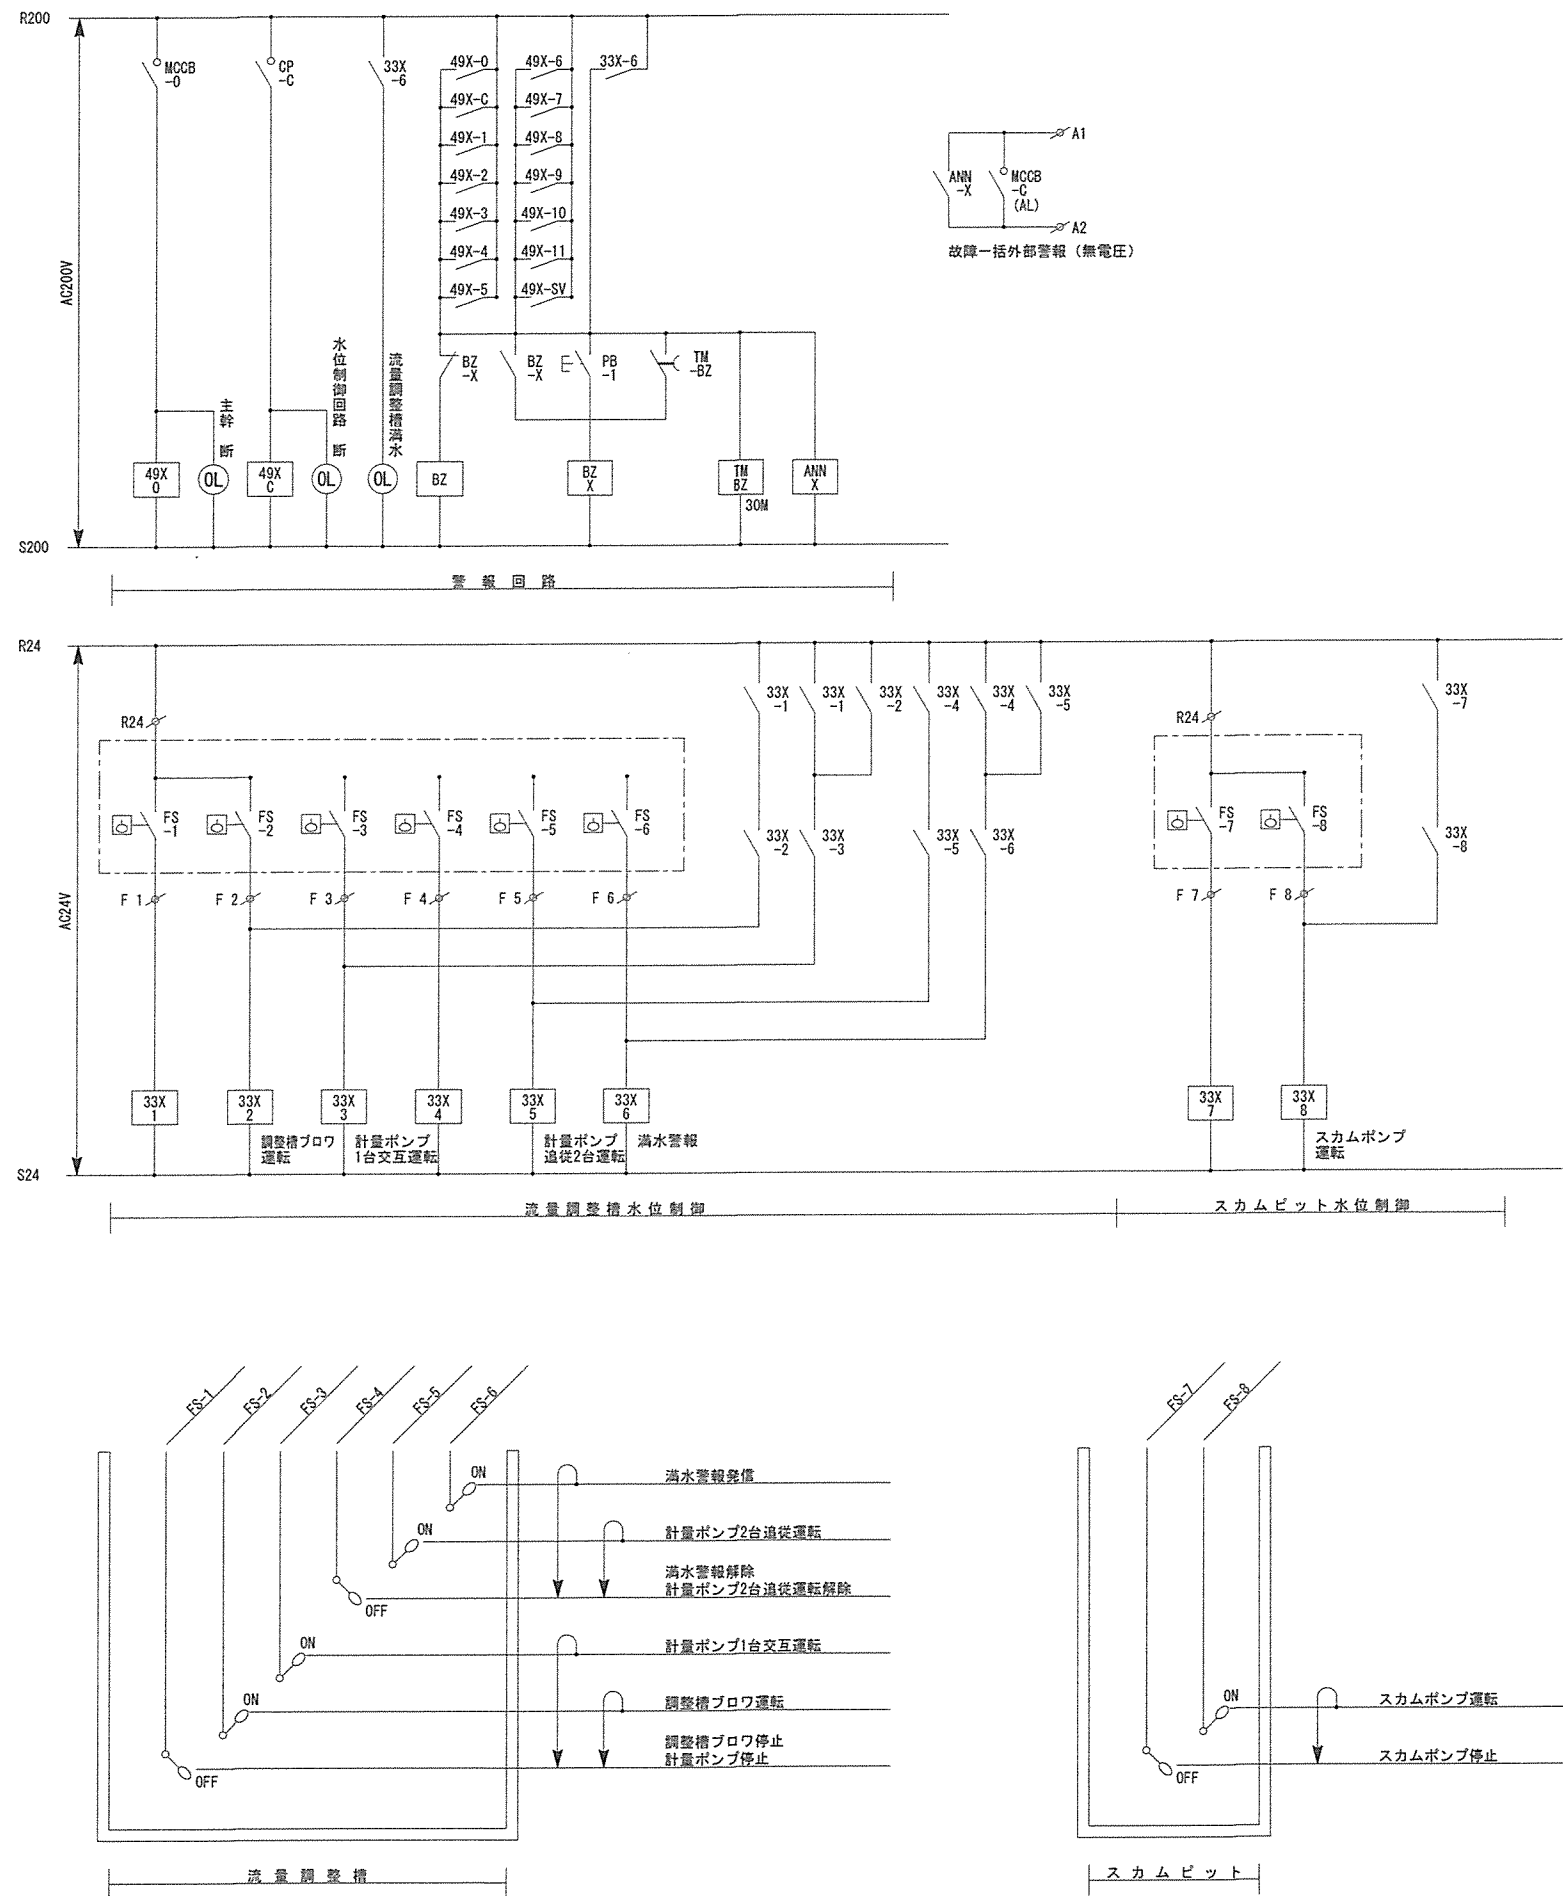

件名	汚水処理場制御盤更新工事	図番	7 / 7
図名	動力制御盤操作回路図（参考）（2）	縮尺	—