

8 8 号建物他照明器具更新工事

補給科長	糧食班長

業務隊長		管理科長	営繕班長	工事企画	電気係長	電 気 係	管 財	担 当 者
件 名	8 8 号建物他照明器具更新工事					図 番	1 / 1 3	
図 名	表 紙					縮 尺	—	
陸上自衛隊駒門駐屯地業務隊								

特 記 仕 様 書

1 工 事 名

８８号建物他照明器具更新工事

2 工事場所

静岡県御殿場市駒門５－１ 陸上自衛隊駒門駐屯地 ８８号建物 １５３号建物

3 工事概要

本工事は陸上自衛隊駒門駐屯地８８号建物及び１５３号建物における照明器具更新工事である。

4 一般仕様

(1) 一般事項

ア 図面及び特記仕様書に記載されていない事項は、国土交通省大臣官房官庁営繕部制定公共建築工事標準仕様書及び改修工事標準仕様書による。

イ 図面と特記仕様書との内容に相違又は明示なき場合、疑義が生じた場合には、監督官と協議を行い指示に従うこと。

ウ 工事施工に際し、現場の納まり及び取り合わせ等の関係で位置又は工法を多少変え、それぞれによる数量を幾分増減する等の軽微な変更及び技術的に当然施工すべき事項が発生した場合は、監督官の指示に従い施工するものとする。

エ 本工事に必要な工具類及び消耗部品は、請負者の負担とするものとする。

オ 請負者は駐屯地内で工事を行う場合、区域への立ち入り及び行動（出入門手続・火気取扱い・工事中用通行路等）は、駐屯地の規則及び関係者の指示を厳守して行うものとし、工事施工場所以外への立入りを禁止する。

カ 本工事で発生した発生材のうち金属類については、計量をしたうえで発生材調書を監督官へ提出した後、監督官の指示する場所に集積する。その他は全て廃棄物の処理及び清掃に関する法令に基づき処理すること。なお、その結果を書面（産業廃棄物管理票E票等の写し）にて提出すること。

キ 工事に必要とする電気及び水は、原則として使用しないものとし、やむを得ず使用する場合は有料とし、事前に諸手続きを行うこと。

(2) 現場管理

ア 請負者は、本工事を施工するために下請契約を締結した場合は、施工体制台帳及び施工体系図を作成し、監督官に提出すること。

イ 現場における火災予防、安全衛生並びに在来施設等の保護には、十分注意を払うものとし、一切の責任は請負者が負うものとする。万一、災害及び事故が発生した場合には、速やかに監督官に報告するとともに、その指示に従うものとする。また、第三者等に損害を与えた場合は、請負者の責任において補償するものとする。

ウ 作業時間は８時３０分から１７時までとし、土曜日、日曜日及び祝祭日の作業は原則として実施しないものとする。ただし、やむをえない場合は監督官と調整のうえ実施するものとする。

(3) 材料検査

ア 工事に使用する材料は、設計図書に定める品質及び性能を有する新品とすること。なお、特記なきものについては、JIS等規格品とする。

イ 材料の色、柄等については、監督官の指示によるものとし、使用材料等の見本は必要に応じ監督官に提出・承認を得るものとする。

ウ 現場に搬入した材料は、その種別ごとに、品質、数量について監督官の検査を受けるものとする。ただし、工場組立等のためにあらかじめ監督官の承諾を受けた場合は、この限りでないものとする。なお、搬入した材料は、工事で使用するまでの間に変質等なきよう、適切に保管するものとする。

エ 材料検査結果並びに長期保管等による変質等により工事に使用することが適当でないと監督官が判断したものについては、直ちに新品と交換し、再度検査を受けるものとする。



(4) 関係書類

ア 契約後速やかに作業実施日を監督官と調整し工程表等を提出して監督官の承認を受けるものとする。また、その他工事に必要な申請及び提出書類は監督官の示す規格様式で作成し必要部数提出すること。

イ 工事写真撮影は請負者が実施するものとし、着手前の状況、各施工段階、工事完成及び完成後に明視できない箇所の施工状況並びに材料検収、その他監督官の指示するものを黒板等を使用してサービス版サイズに整理したうえ、提出するものとする。

ウ 請負者は、契約金額５００万円以上の工事は、契約後１０日以内に工事実績情報サービス（CORINS）に基づき、「工事カルテ」を作成し、（一財）日本建設情報総合センターにWEB登録するとともに、（一財）日本建設情報総合センター発行の「工事カルテ受領書」の写しを監督官に１部提出すること。


5 配置図、案内図

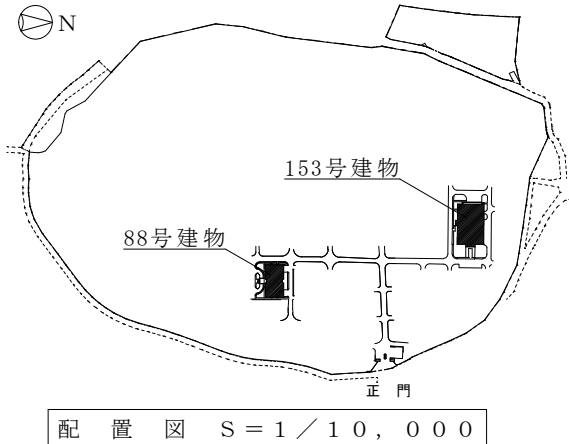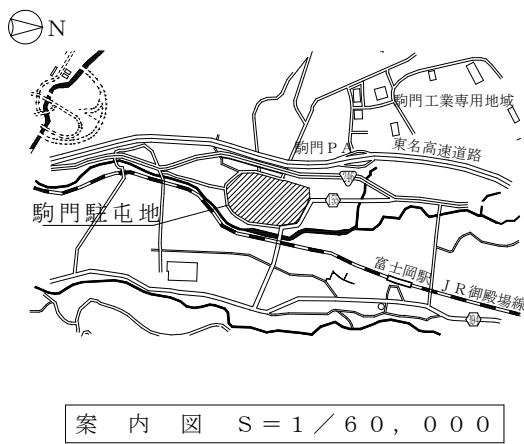


6 特記事項

- (1) 着工に先立ち、事前に現地を確認すること。また、本工事は図面より現地の取り合いを優先すること。
- (2) 照明器具の撤去・据付の際、直下に１．０m×１．０m程度の養生を行うとともに、完成に際しては当該工事に関する部分の適切な後片づけ及び清掃を行うものとする。
- (3) 電線、支持金物、スイッチ、人感センサー及び調光ユニットは再利用すること。
- (4) 照明器具型番は参考型番とする。


件 名	８８号建物他照明器具更新工事	図 番	2 / 1 3
図 名	特記仕様書、案内図、配置図	縮 尺	図 示

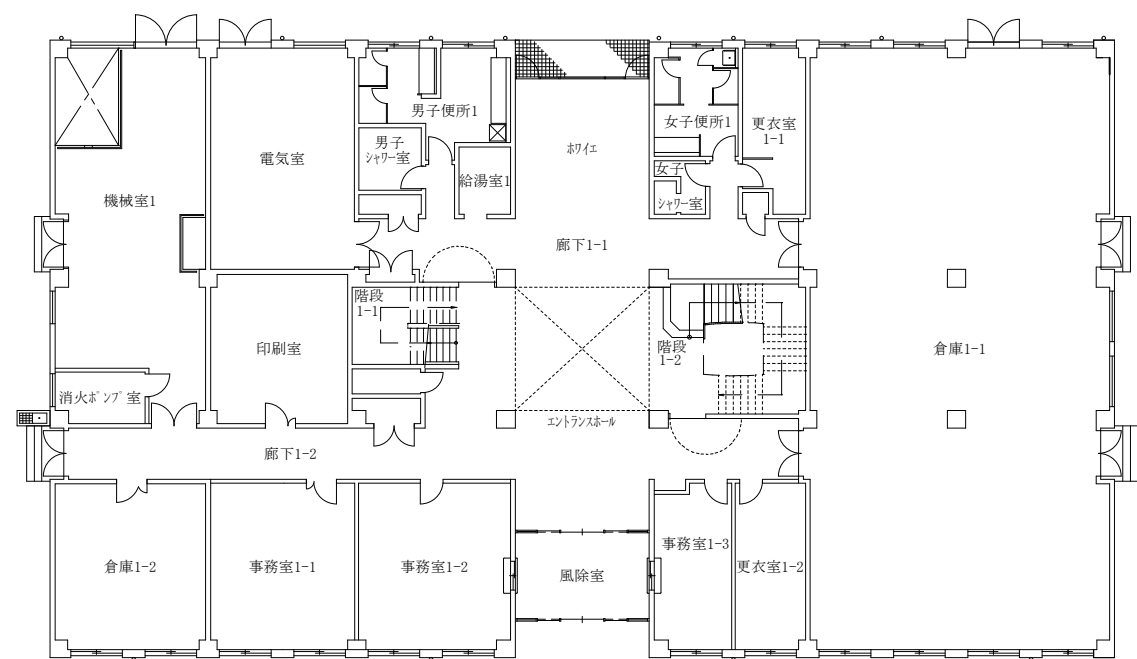


8 8 号建物 1 階平面図

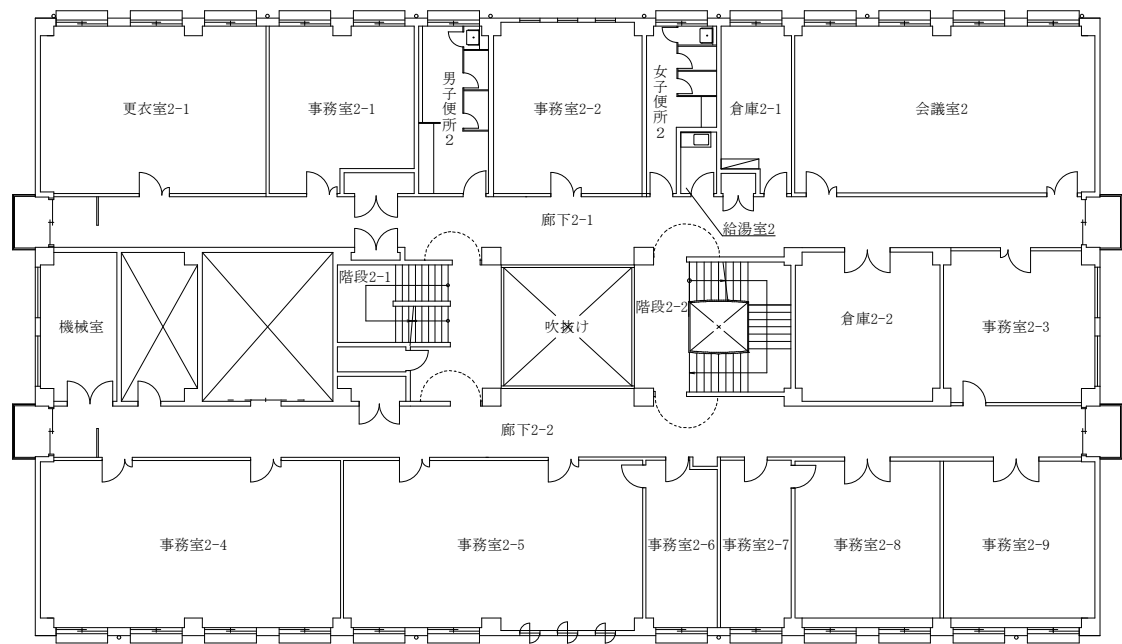

8 8 号建物 2 階平面図

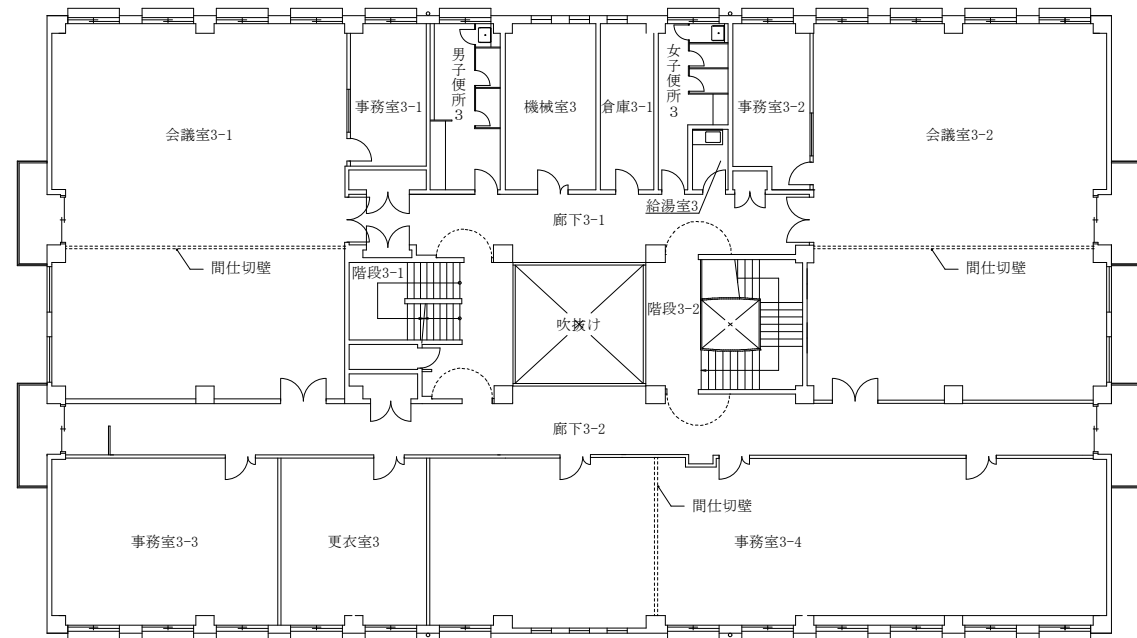

8 8 号建物 3 階平面図

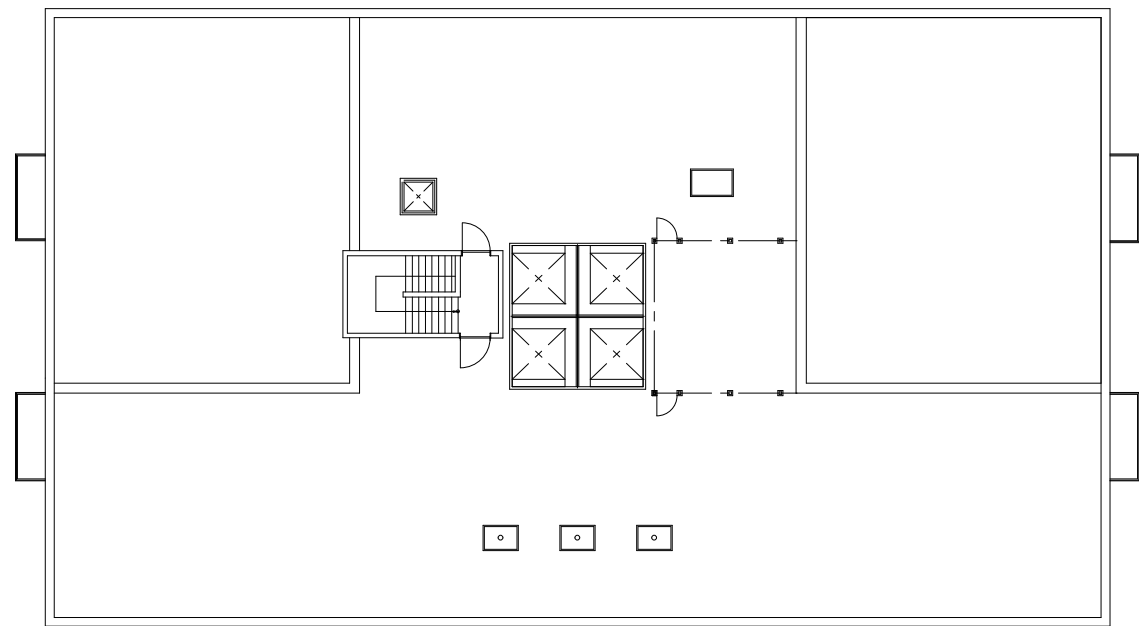

8 8 号建物屋上平面図

件 名	8 8 号建物他照明器具更新工事	図 番	3 / 1 3
図 名	8 8 号建物平面図	縮 尺	図 示

機械室1		CH=4,350
撤去	Panasonic FSA42219F	6
	Panasonic FW21885Z	2
	Panasonic FSG42219F	3
新設	Panasonic XLX450KHNU LE9	6
	Panasonic NNF21885 LE9	2
	Panasonic XLG451KGNJ LE9	3

消火ポンプ室		CH=4,350
撤去	Panasonic FSG42219F	1
新設	Panasonic XLG451KGNJ LE9	1

電気室		CH=4,350
撤去	Panasonic FSA42219F	4
	Panasonic FW21885Z	1
	Panasonic FSG42219F	2
新設	Panasonic XLX450KHNU LE9	4
	Panasonic NNF21885 LE9	1
	Panasonic XLG451KGNJ	2

印刷室		CH=2,600
撤去	Panasonic LB91630	1
	Panasonic FSA42700A	9
新設	Panasonic NNFB96105C	1
	Panasonic XLX460THNT LE9	9

給湯室1		CH=2,400
撤去	Panasonic NFM42721	2
	Panasonic HWH2650T	1
新設	Panasonic NNN71503	
	Panasonic NNU241105K LE9	2
	Panasonic NNN80006K	
	東芝 LEDB87003N-LS	1

男子便所1		CH=2,400
撤去	Panasonic NFM42721	4
	Panasonic NFT31770K	2
新設	Panasonic NNN71503	
	Panasonic NNU241105K LE9	4
	Panasonic NNN80006K	
	Panasonic NNU141105K LE9	2
	Panasonic NNN71503	

ホワイエ		CH=3,000
撤去	Panasonic NHU54753A	8
	Panasonic NFM41079K	2
	Panasonic FA20119	2
	Panasonic FA20129	1
新設	Panasonic XLX190VEN LA9	8
	Panasonic NNU141155K LE9	2
	Panasonic NNN74500K	
	Panasonic FA20312C LE1	2
	Panasonic FA20322C LE1	1


男子シャワー室		CH=2,400
撤去	Panasonic NFM41079K	2
新設	Panasonic NNN74500K	
	Panasonic NNU141155K LE9	2

女子便所1		CH=3,000
撤去	Panasonic NFM42721	3
	Panasonic NFT31770K	2
新設	Panasonic NNN71503	
	Panasonic NNU241105K LE9	3
	Panasonic NNN80006K	
	Panasonic NNU141105K LE9	2

更衣室1-1		CH=3,000
撤去	Panasonic FSA42700A	2
新設	Panasonic XLX460THNT LE9	2

倉庫1-1		CH=4,350
撤去	Panasonic FSA42219F	10
	Panasonic FSA41230F	5
	Panasonic FW21885Z	3
	Panasonic FA20119	3
新設	Panasonic XLX450KHNU LE9	10
	Panasonic XLX420KENP LE9	5
	Panasonic NNF21885 LE9	3
	Panasonic FA20312C LE1	3

女子シャワー室		CH=3,000
撤去	Panasonic NFM41079K	2
新設	Panasonic NNN74500K	
	Panasonic NNU141155K LE9	2

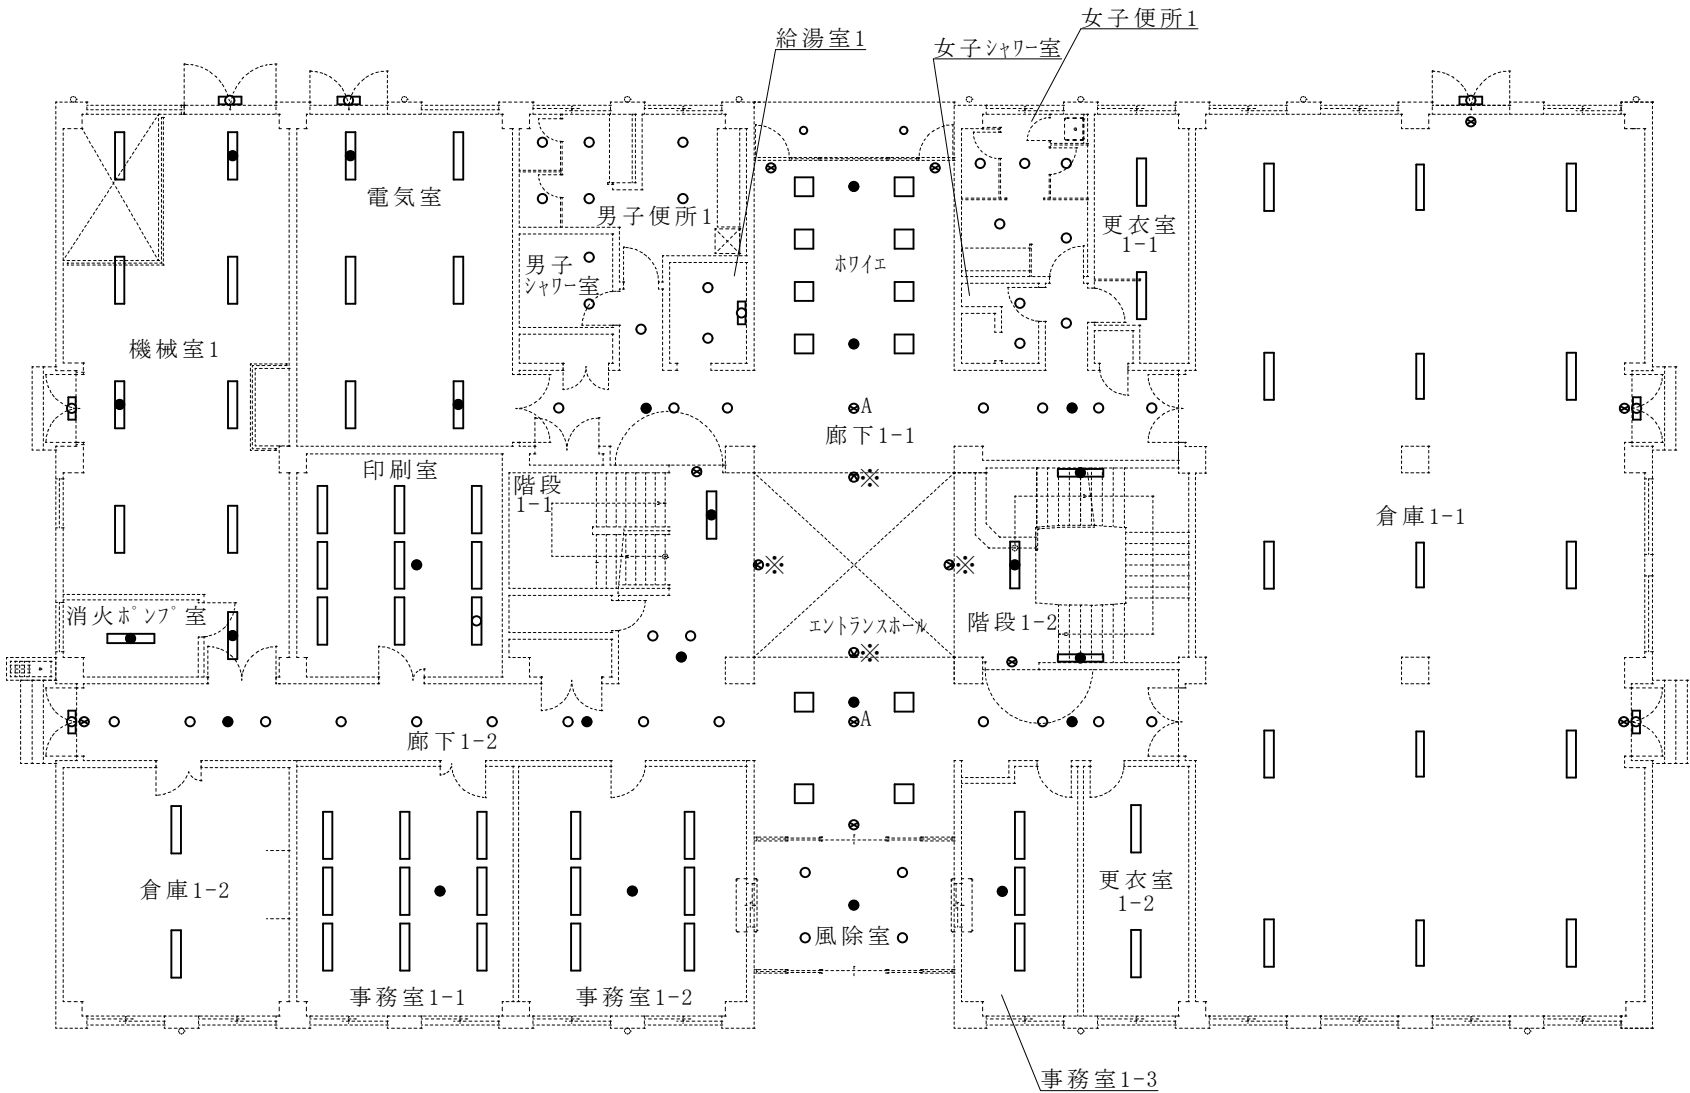

廊下1-2		CH=2,400
撤去	Panasonic NDFT42721	15
	Panasonic FW21885Z	1
	Panasonic LB91630	3
	Panasonic FA20119	1
新設	Panasonic XND3588SNK LZ9	15
	Panasonic NNF21885 LE9	1
	Panasonic NNFB91605C	3
	Panasonic FA20312C LE1	1

倉庫1-2		CH=4,350
撤去	Panasonic FSA42219F	2
新設	Panasonic XLX450KHNU LE9	2

事務室1-1		CH=2,600
撤去	Panasonic XF323CBAPX9	9
	Panasonic LB91630	1
新設	Panasonic XLX460UHNT LA9	9
	Panasonic NNFB96105C	1

階段1-1		
撤去	Panasonic FSG42700A	1
	Panasonic FA20119	1
新設	Panasonic XLG451UGNJ LE9	1
	Panasonic FA20312C LE1	1

事務室1-2		CH=2,600
撤去	Panasonic FSAH42700A	6
	Panasonic LB91630	1
新設	Panasonic XLX450TPNT LE9	6
	Panasonic NNFB96105C	1

エントランスホール		CH=3,000
撤去	Panasonic NHU54753A	4
	Panasonic XY9864	4
	Panasonic LB93630	1
	Panasonic FA20119	1
新設	Panasonic FA20129	1
	Panasonic XLX110VEN LA9	4
	Panasonic YYY30232 LE1	4
	Panasonic NNFB93605C	1
	Panasonic FA20312C LE1	1
	Panasonic FA20322C LE1	1

風除室		CH=3,335
撤去	Panasonic NFM42721	4
	Panasonic LB93630	1
新設	Panasonic NNN71503	
	Panasonic NNU241105K LE9	4
	Panasonic NNN80006K	
	Panasonic NNFB93605C	1

事務室1-3		CH=2,600
撤去	Panasonic FSAH42700A	3
	Panasonic LB91630	1
新設	Panasonic XLX450TPNT LE9	3
	Panasonic NNFB96105C	1

更衣室1-2		CH=2,400
撤去	Panasonic FSA42700A	2
新設	Panasonic XLX460THNT LE9	2

階段1-2		
撤去	Panasonic FSF41833	2
	Panasonic FSG42700A	1
	Panasonic FA20119	1
新設	Panasonic XLF433UTNC LE9	2
	Panasonic XLG451UGNJ LE9	1
	Panasonic FA20312C LE1	1

廊下1-1		CH=2,400
撤去	Panasonic NDFT42721	10
	Panasonic LB91630	2
新設	Panasonic XND3580SNK LZ9	10
	Panasonic NNFB96105C	2

件名	88号建物他照明器具更新工事	図番	4 / 1 3
図名	88号建物1階平面図	縮尺	1 / 2 0 0

更衣室2-1		CH=2,600
撤去	Panasonic FSA42700A	6
	Panasonic LB93630	1
新設	Panasonic XLX460THNT LE9	6
	Panasonic NNFB93605C	1

事務室2-1		CH=2,600
撤去	Panasonic FSA42700A	4
	Panasonic LB91630	1
新設	Panasonic XLX460THNT LE9	4
	Panasonic NNFB93605C	1

男子便所2		CH=2,400
撤去	Panasonic NFM42721	5
	Panasonic NFT31770K	2
新設	Panasonic NNN71503	
	Panasonic NNU241105K LE9	5
	Panasonic NNN80006K	
	Panasonic NNU141105K LE9	2
	Panasonic NNN71503	

事務室2-2		CH=2,600
撤去	Panasonic XF323CBAPX9	9
	Panasonic LB91630	1
新設	Panasonic XLX460UHNT LA9	9
	Panasonic NNFB91605C	1

給湯室2		CH=2,400
撤去	Panasonic NNF41670	2
	Panasonic HWH2650T	1
新設	Panasonic NNU241105K	2
	東芝 LEDB87003N-LS	1


倉庫2-2		CH=2,600
撤去	Panasonic FSA42219F	2
新設	Panasonic XLX450KHNU LE9	2

事務室2-3		CH=2,600
撤去	Panasonic XF323ZPA	9
	Panasonic LB91630	1
新設	Panasonic HWH2650T	1
	Panasonic XLX460UHNT LA9	9
新設	Panasonic NNFB91605C	1
	東芝 LEDB87003N-LS	1

女子便所2		CH=2,400
撤去	Panasonic NFM42721	4
	Panasonic NFT31770K	3
新設	Panasonic NNN71503	
	Panasonic NNU241105K LE9	4
	Panasonic NNN80006K	
	Panasonic NNU141105K LE9	3
	Panasonic NNN71503	

倉庫2-1		CH=2,600
撤去	Panasonic FSA42700A	2
新設	Panasonic XLX460THNT LE9	2

会議室2		CH=2,600
撤去	Panasonic FSA42666A	18
	Panasonic LB91630	2
新設	Panasonic XLX460UHNT LA9	18
	Panasonic NNFB91605C	2

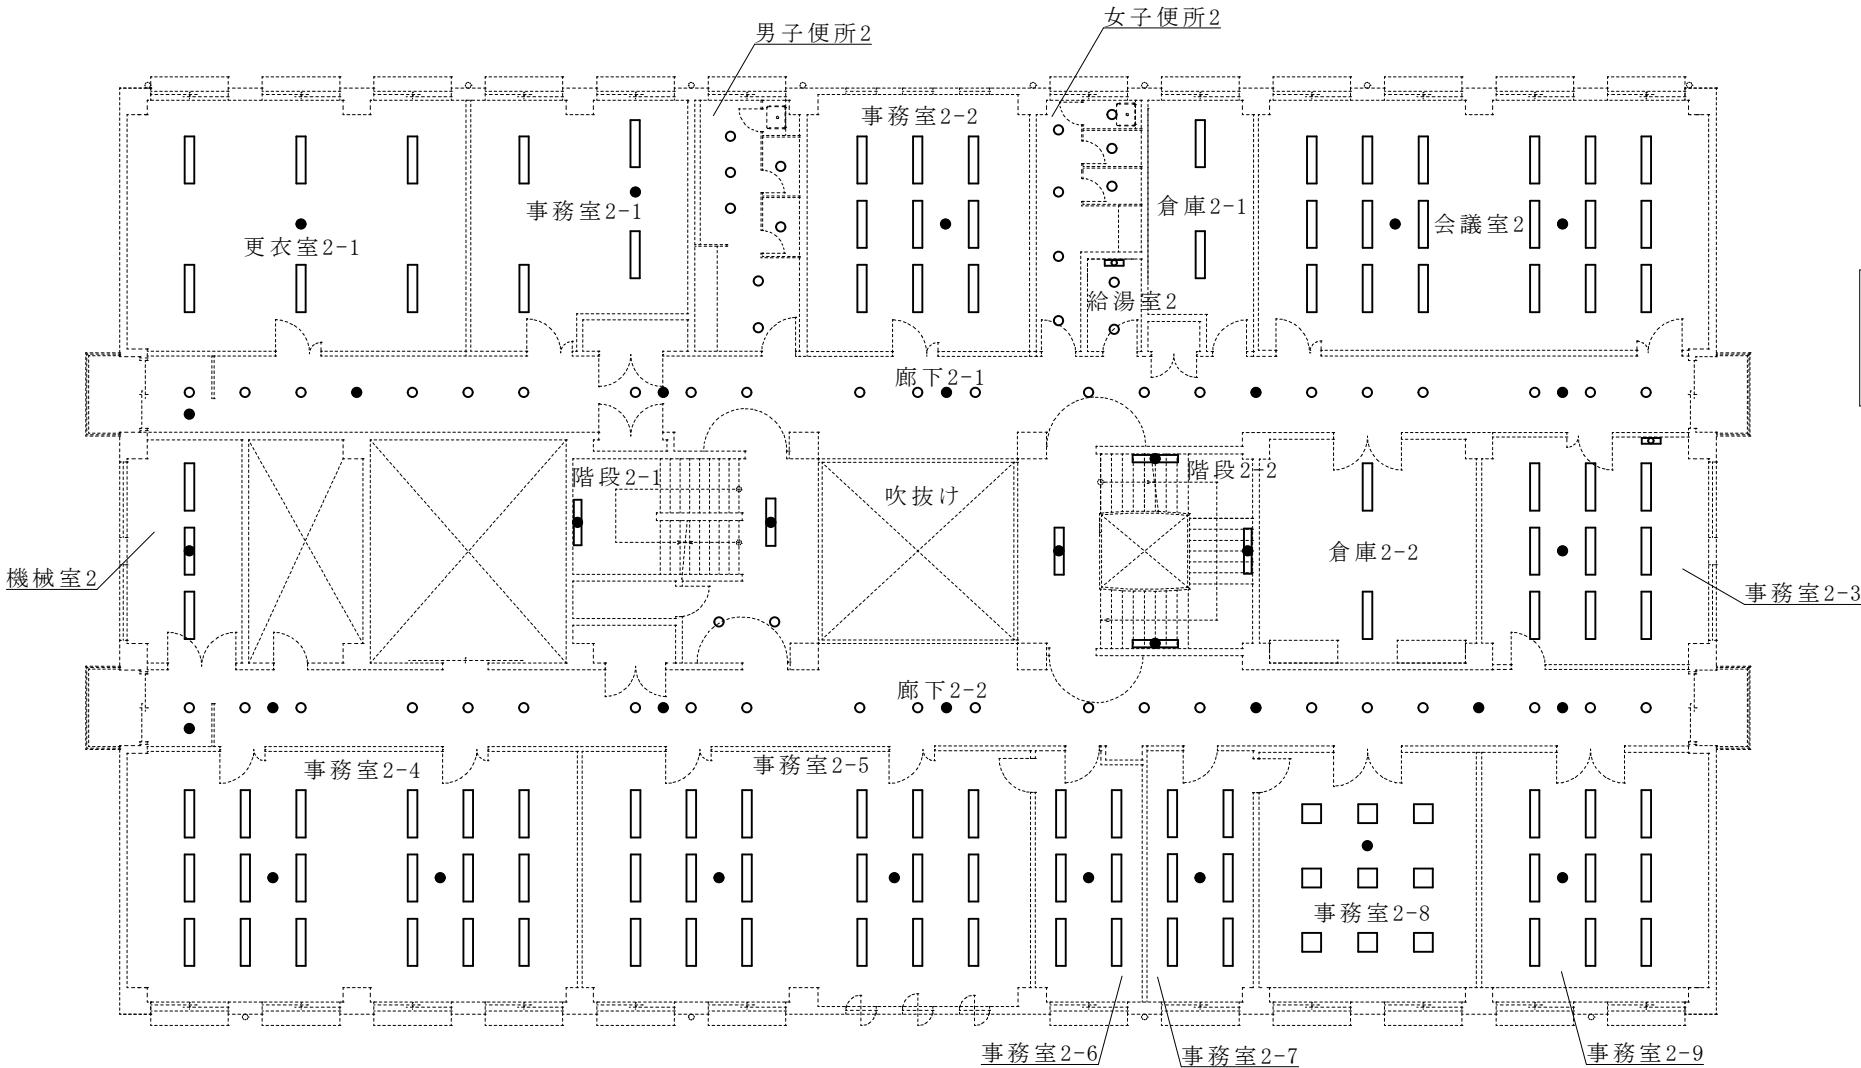

機械室2		CH=2,600
撤去	Panasonic FSA42219F	2
	Panasonic FSG42219F	1
新設	Panasonic XLX450KHNU LE9	2
	Panasonic XLG451KGNJ LE9	1

事務室2-4		CH=2,600
撤去	Panasonic XF323CBAPX9	18
	Panasonic LB91630	2
新設	Panasonic XLX460UHNT LA9	18
	Panasonic NNFB91605C	2

階段2-1		
撤去	Panasonic FSF41844K	1
	Panasonic FSG42700A	1
新設	Panasonic XLF433UTNC LE9	1
	Panasonic XLG451UGNJ LE9	1

事務室2-6		CH=2,600
撤去	Panasonic XF323ZPA	6
	Panasonic LB91630	1
新設	Panasonic XLX460UHNT LA9	6
	Panasonic NNFB91605C	1

事務室2-8		CH=2,600
撤去	Panasonic NDHU53735A	9
	Panasonic LB91630	1
新設	Panasonic XLX190VEN LA9	9
	Panasonic NNFB91605C	1

階段2-2		
撤去	Panasonic FSF41833	3
	Panasonic FSG42700A	1
新設	Panasonic XLF433UTNC LE9	3
	Panasonic XLG451UGNJ LE9	1

廊下2-1		CH=2,400
撤去	Panasonic NDFT42721	20
	Panasonic LB91630	6
新設	Panasonic NFM42721	1
	Panasonic XND3588SNK LZ9	20
	Panasonic NNFB91605C	6
	Panasonic NNN71503	
新設	Panasonic NNU241105K LE9	1
	Panasonic NNN80006K	

廊下2-2		CH=2,400
撤去	Panasonic NDFT42721	22
	Panasonic LB91630	6
新設	Panasonic NFM42721	1
	Panasonic XND3588SNK LZ9	22
	Panasonic NNFB91605C	6
	Panasonic NNN71503	
新設	Panasonic NNU241105K LE9	1
	Panasonic NNN80006K	

事務室2-5		CH=2,600
撤去	Panasonic XF323CBAPX9	18
	Panasonic LB91630	2
新設	Panasonic XLX460UHNT LA9	18
	Panasonic NNFB91605C	2

事務室2-7		CH=2,600
撤去	Panasonic XF323CBAPX9	6
	Panasonic LB91630	1
新設	Panasonic XLX460UHNT LA9	6
	Panasonic NNFB91605C	1

事務室2-9		CH=2,600
撤去	Panasonic FSA42782A	9
	Panasonic LB91630	1
新設	Panasonic XLX469UHN LE9	9
	Panasonic NNFB91605C	1

件名	88号建物他照明器具更新工事	図番	5 / 13
図名	88号建物2階平面図	縮尺	1 / 200

会議室3-1		CH=3,400
撤去	Panasonic FSAH42700A	20
	Panasonic LB93630	6
	Panasonic FA20119	2
新設	Panasonic XLX460THNT LA9	20
	Panasonic NNFB93605C	6
	Panasonic FA20312C LE1	2

事務室3-1		CH=2,600
撤去	Panasonic FSA42700A	2
	Panasonic LB91630	1
	Panasonic XLX460THNT LA9	2
新設	Panasonic NNFB91605C	1

男子便所3		CH=2,400
撤去	Panasonic NFM42721	5
	Panasonic NFT31770K	2
	Panasonic NNN71503	
新設	Panasonic NNU241105K LE9	5
	Panasonic NNN80006K	
	Panasonic NNU141105K LE9	2
	Panasonic NNN71503	

機械室3		CH=4,300
撤去	Panasonic FSA42219F	3
	Panasonic FSG42219F	1
	Panasonic XLX450KHNU LE9	3
新設	Panasonic XLX450KGNJ LE9	1

倉庫3-1		CH=4,300
撤去	Panasonic FSA42219F	2
新設	Panasonic XLX450KHNU LE9	2


女子便所3		CH=2,400
撤去	Panasonic NFM42721	4
	Panasonic NFT31770K	3
	Panasonic NNN71503	
新設	Panasonic NNU241105K LE9	4
	Panasonic NNN80006K	
	Panasonic NNU141105K LE9	3
	Panasonic NNN71503	

給湯室3		CH=2,400
撤去	Panasonic NNF41670	2
	Panasonic HWH2650T	1
	Panasonic NNU241105K	2
新設	Panasonic NNN71503	
	東芝 LEDB87003N-LS	1


事務室3-2		CH=2,600
撤去	Panasonic FSA42700A	2
	Panasonic LB91630	1
	Panasonic XLX460THNT LA9	2
新設	Panasonic NNFB91605C	1

会議室3-2		CH=3,400
撤去	Panasonic FSAH42700A	20
	Panasonic LB93630	6
	Panasonic FA20119	2
新設	Panasonic XLX460THNT LA9	20
	Panasonic NNFB93605C	6
	Panasonic FA20312C LE1	2

屋上		CH=3,400
撤去	Panasonic FSF41844K	1
	Panasonic XFY329EZAPH9	1
	Panasonic FW21885Z	2
新設	Panasonic XLF433UTNC LE9	1
	Panasonic XLG461UGNJ LE9	1
	Panasonic NNF21885 LE9	2

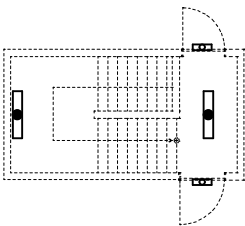

88号建物屋上平面図

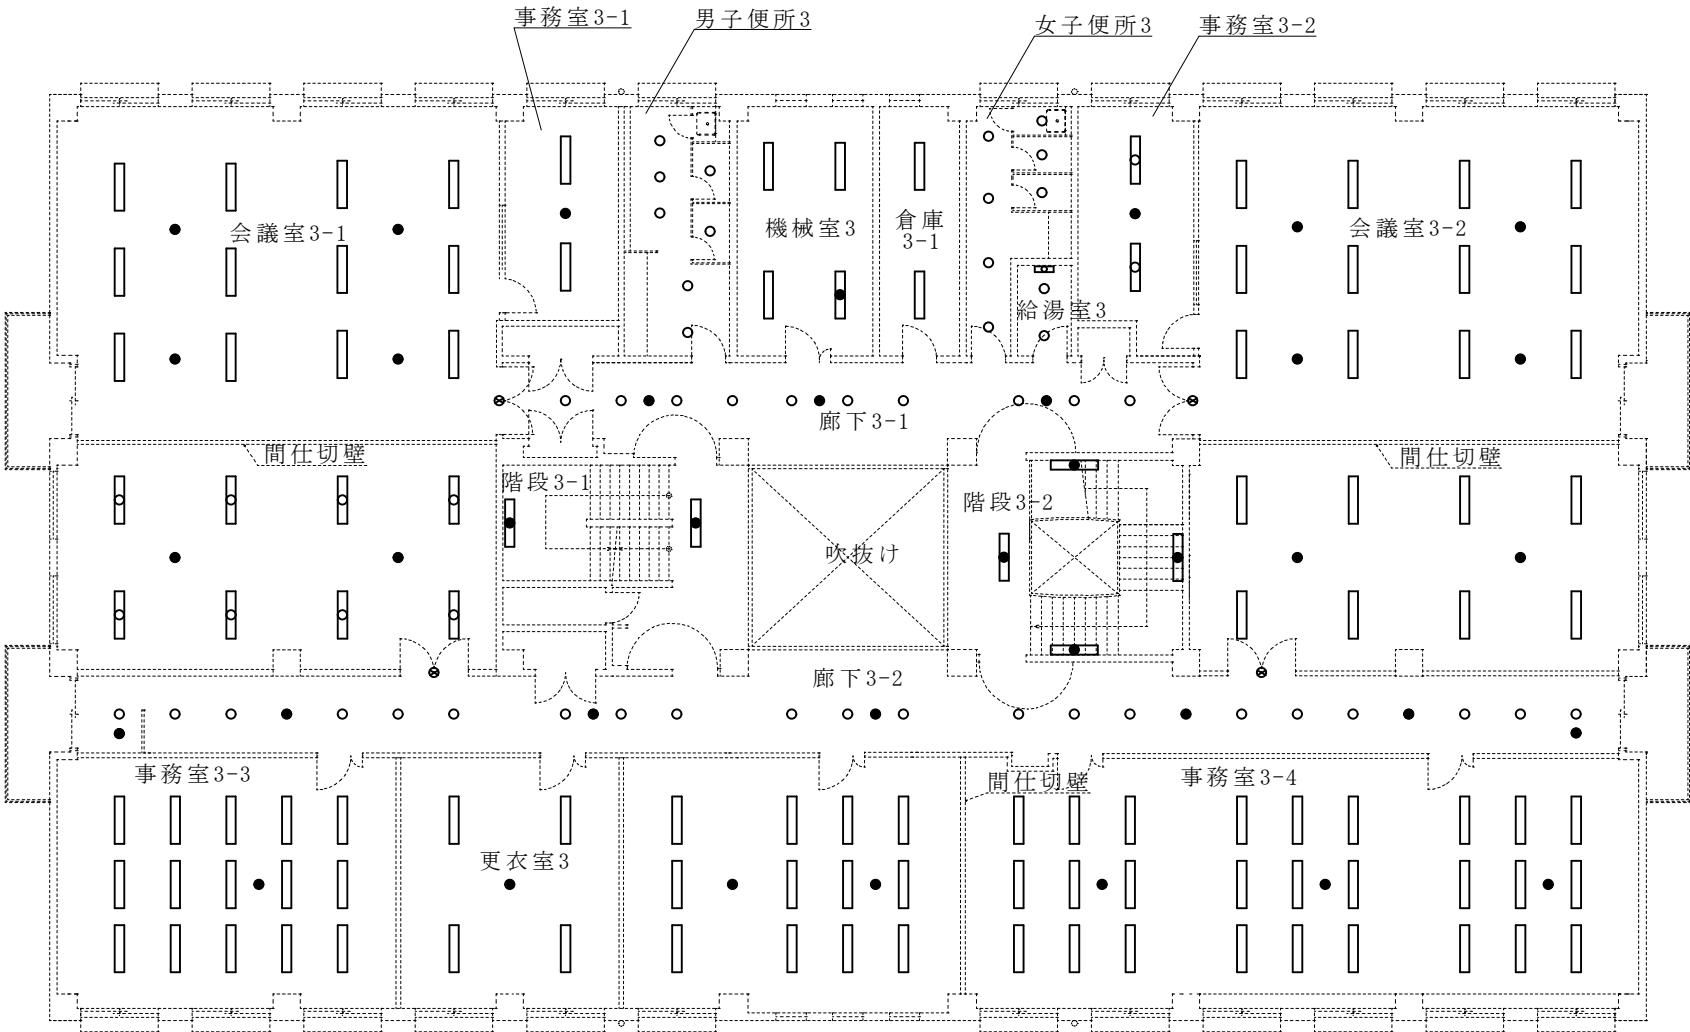

88号建物3階平面図

事務室3-3		CH=2,600
撤去	Panasonic XF323CBAPX9	15
	Panasonic LB93630	1
	Panasonic XLX460UHNT LA9	15
新設	Panasonic NNFB93605C	1

更衣室3		CH=2,600
撤去	Panasonic FSA42700A	4
	Panasonic LB91630	1
	Panasonic XLX460THNT LE9	4
新設	Panasonic NNFB91605C	1

階段3-1		
撤去	Panasonic FSF41844K	1
	Panasonic FSG42700A	1
	Panasonic XLF433UTNC LE9	1
新設	Panasonic XLG451UGNJ LE9	1


廊下3-1		CH=2,400
撤去	Panasonic NDFT42721	10
	Panasonic LB91630	3
	Panasonic XND3588SNK LZ9	10
新設	Panasonic NNFB91605C	3

事務室3-4		CH=2,600
撤去	Panasonic XF323CBAPX9	39
	Panasonic LB91630	5
	Panasonic XLX460UHNT LA9	39
新設	Panasonic NNFB91605C	5

階段3-2		
撤去	Panasonic FSF41833	2
	Panasonic XFY329EZA	1
	Panasonic FSG42700A	1
新設	Panasonic XLF433UTNC LE9	2
	Panasonic XLG461UGNJ LE9	1
	Panasonic XLG451UGNJ LE9	1


廊下3-2		CH=2,400
撤去	Panasonic NDFT42721	21
	Panasonic LB91630	7
	Panasonic NFM42721	2
新設	Panasonic XND3588SNK LZ9	21
	Panasonic NNFB91605C	7
	Panasonic NNN71503	
	Panasonic NNU241105K LE9	2
	Panasonic NNN80006K	

件名	88号建物他照明器具更新工事	図番	6 / 13
図名	88号建物3階平面図 88号建物屋上平面図	縮尺	1 / 200

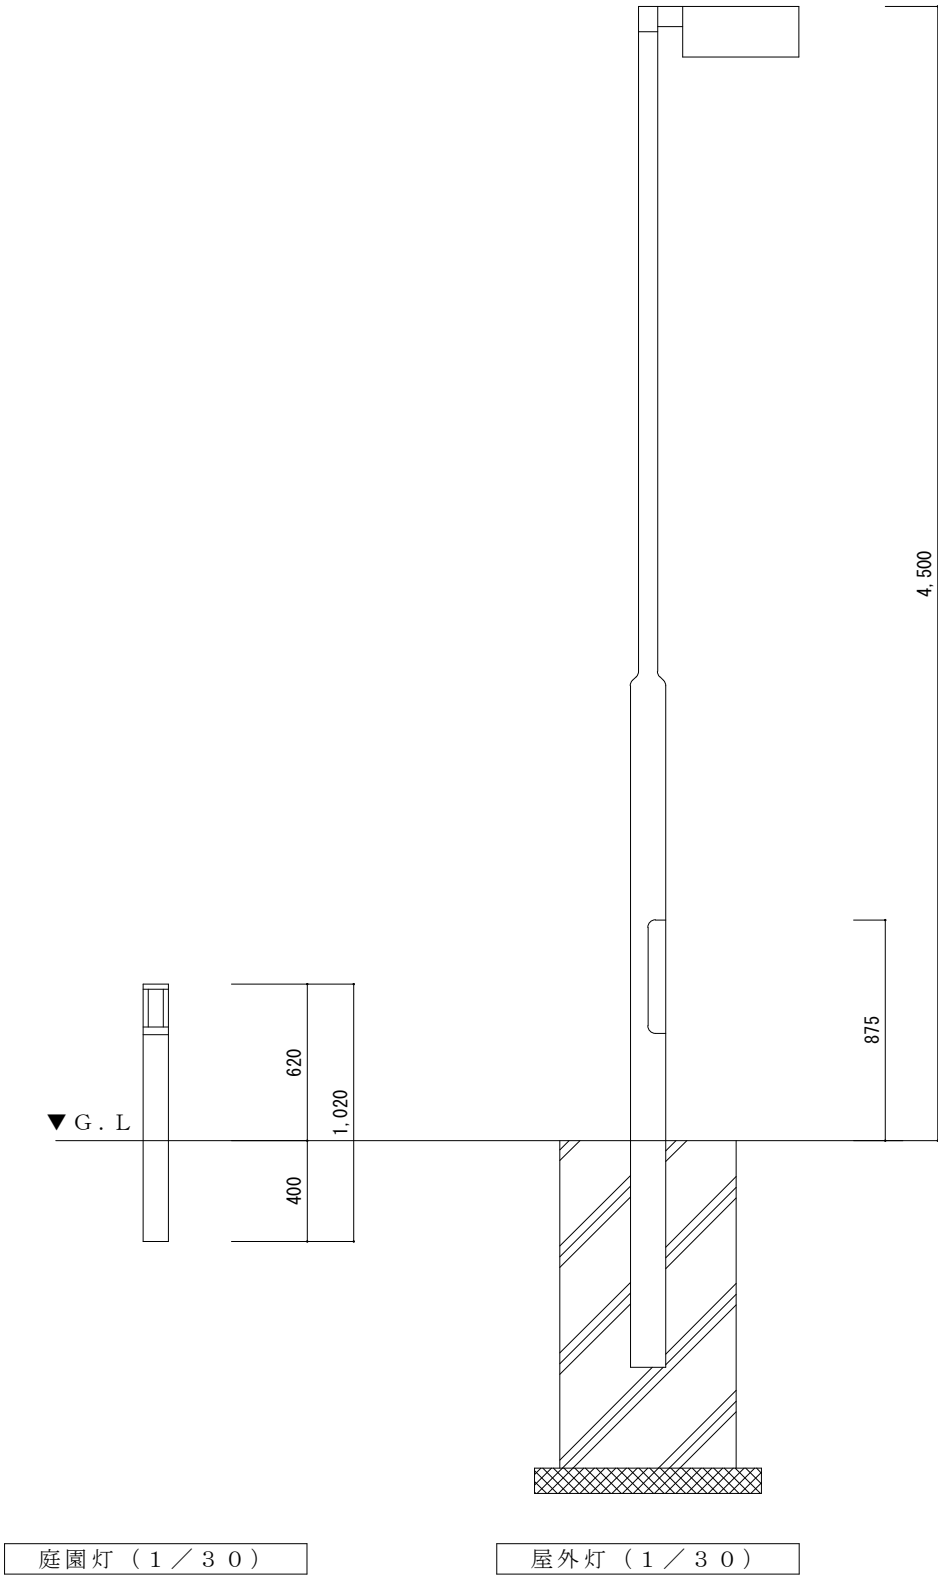

屋外		
撤去	Panasonic XNFY622M	19
	Panasonic YA44067	4
	Panasonic YZ11121533	19
新設	Panasonic XY2878	19
	岩崎電気 LDFS62N-G-E39D	4
	岩崎電気 WLE110V620M1/24-1	4


車寄せ		CH=3,750
撤去	Panasonic NFM41079K	6
新設	Panasonic NNN74500K	6

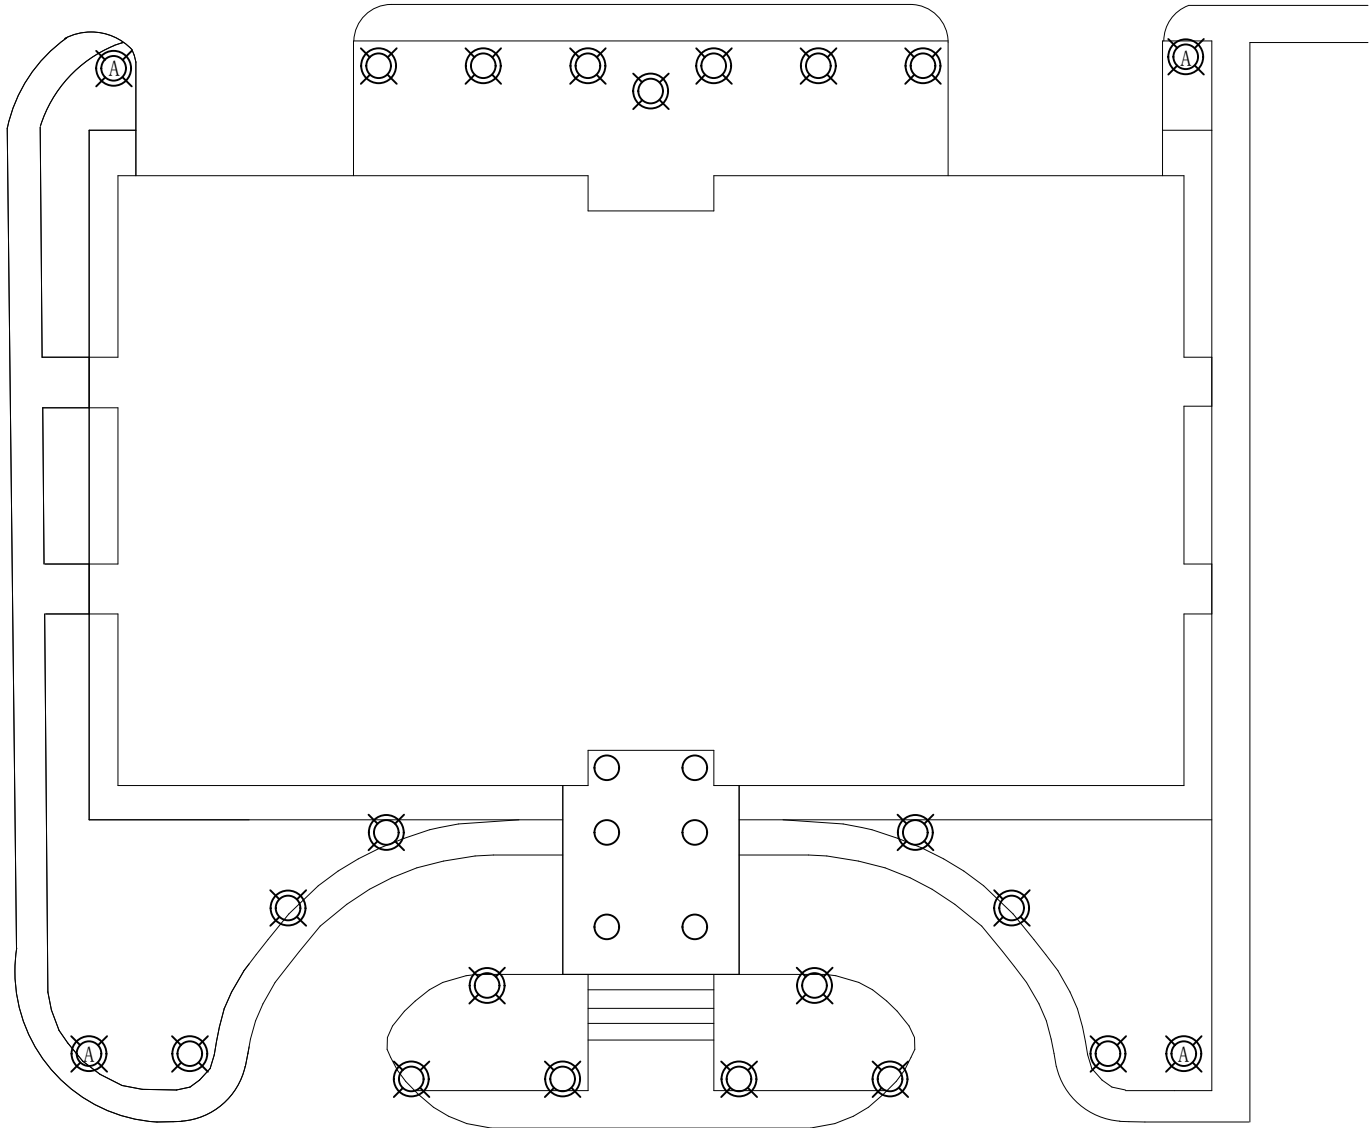


凡例	
⊗	庭園灯
Ⓐ	屋外灯
○	ダウンライト

88号建物屋外平面図 (1 / 3 0 0)


件名	88号建物他照明器具更新工事	図番	7 / 1 3
図名	88号建物屋外平面図 庭園灯、屋外灯詳細図	縮尺	図示

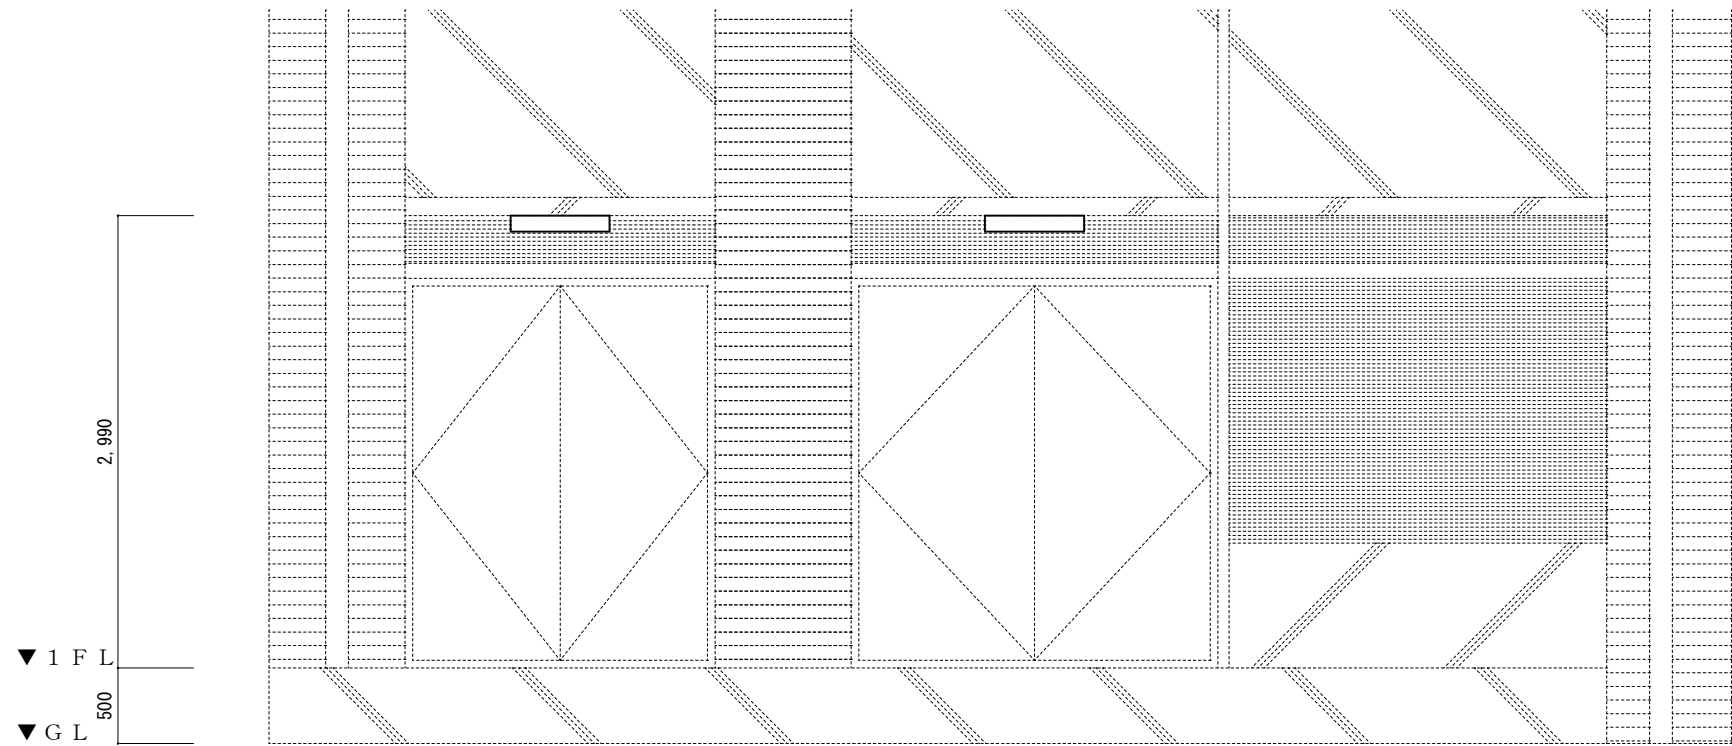


a側立面図（1／50）

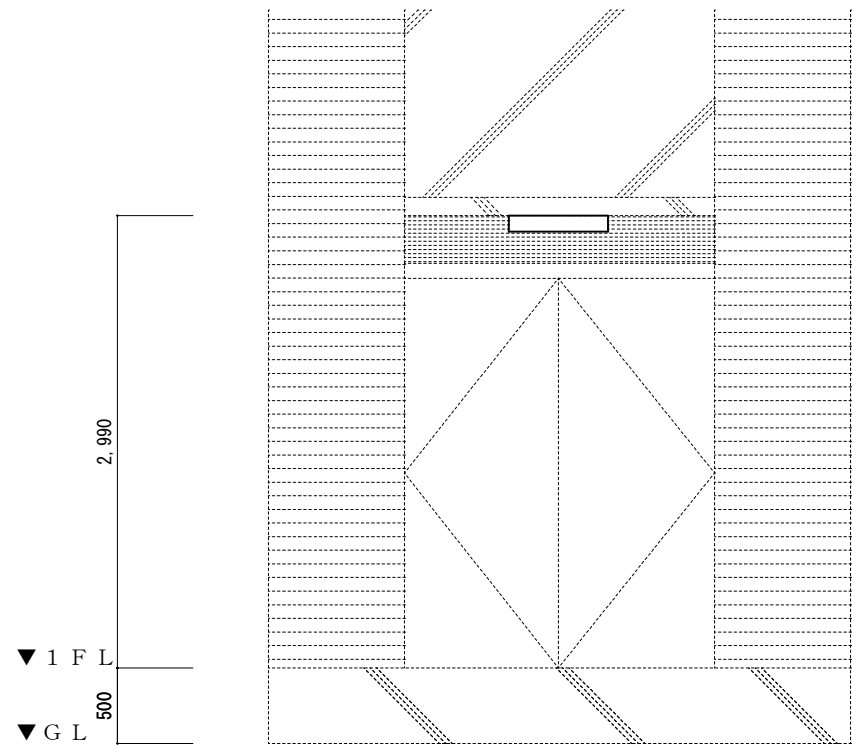

b側立面図（1／50）

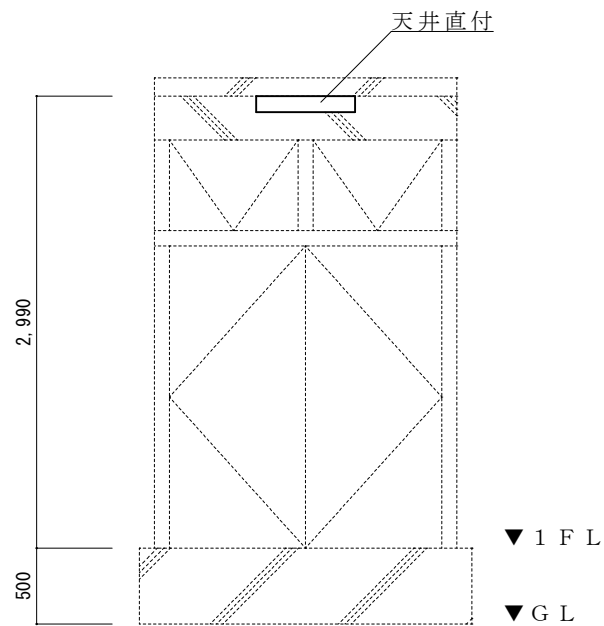

c～f側立面図（1／50）

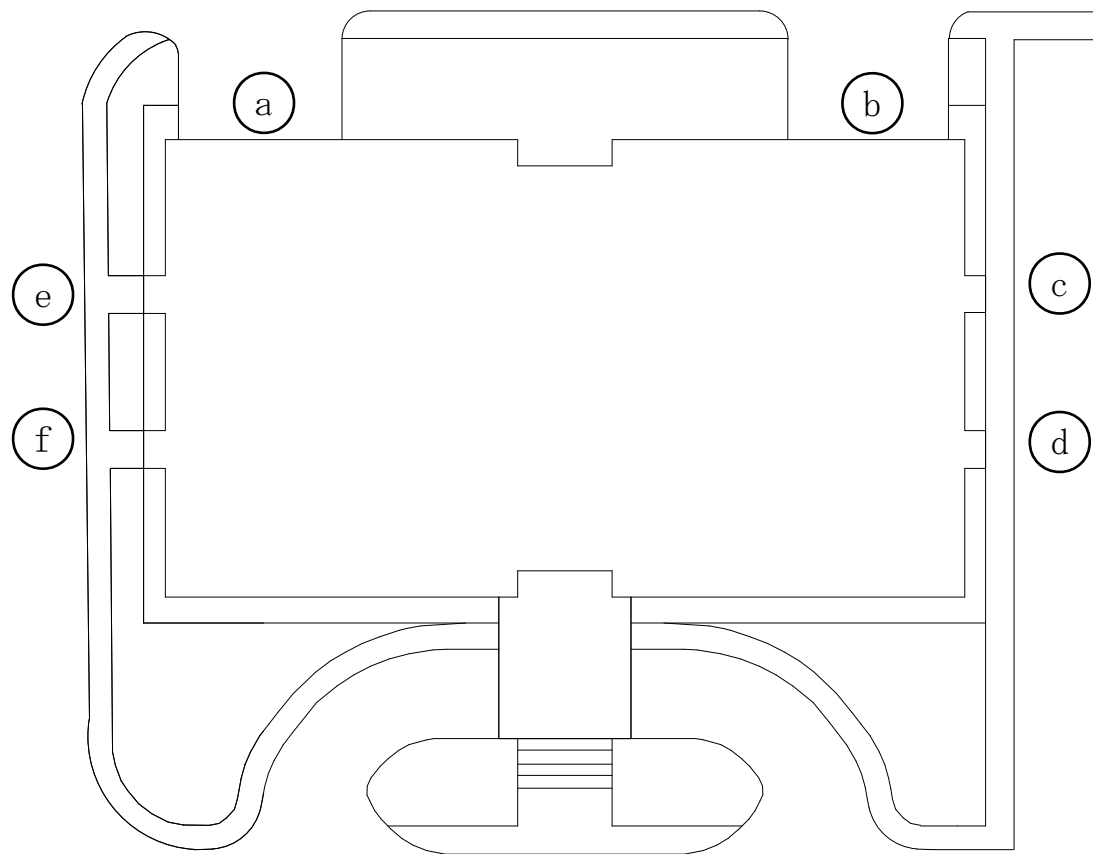

88号建物屋外平面図（1／400）

件名	88号建物他照明器具更新工事	図番	8／13
図名	88号建物立面図、屋外平面図	縮尺	図示

糧食庫	CH=3,000	
撤去	Panasonic FSA41230F	15
新設	Panasonic XLX420KENP LE9	15

プラットフォーム		
撤去	Panasonic NL84180K	5
	Panasonic FW21885Z	1
新設	Panasonic LGW40114	5
	Panasonic NNFW21885 LE9	1

厨房	CH=3,000	
撤去	Panasonic FSW41021Z	84
新設	三菱 MY-EV425440/N AHTN	84

残飯庫	CH=3,000	
撤去	Panasonic FSW41221Z	2
新設	Panasonic XLW423KENZ LE9	2

運搬食交付所	CH=3,000	
撤去	Panasonic FSA42700A	4
新設	Panasonic XLX460THNT LE9	4


非常用糧食庫1	CH=3,000	
撤去	Panasonic FSA41203F	6
新設	Panasonic XLX420KENP LE9	6

機械室		
撤去	Panasonic FSA42219F	7
	Panasonic FSG42219F	2
新設	Panasonic XLX450KHNU LE9	7
	Panasonic XLG451KGNJ LE9	2

配食室	CH=3,000	
撤去	Panasonic FSW41021Z	16
新設	三菱 MY-EV425440/N AHTN	16

風除室1	CH=2,400	
撤去	Panasonic NFT21770	14
	Panasonic LB91630	2
新設	Panasonic NNU141105K LE9	14
	Panasonic NNN71503	14
	Panasonic NNF91605C	2

屋外		
撤去	Panasonic FW21885Z	9
	Panasonic YL03059	2
	Panasonic YZ3012511	2
	Panasonic LB91630	6
	Panasonic NF11848W	2
新設	Panasonic NNFW21885 LE9	9
	岩崎電気 LDS124N-G-E39FA	2
	岩崎電気 WLE184V740M1/24-1	2
	Panasonic NNF91605C	6
	Panasonic NNN12621B	2

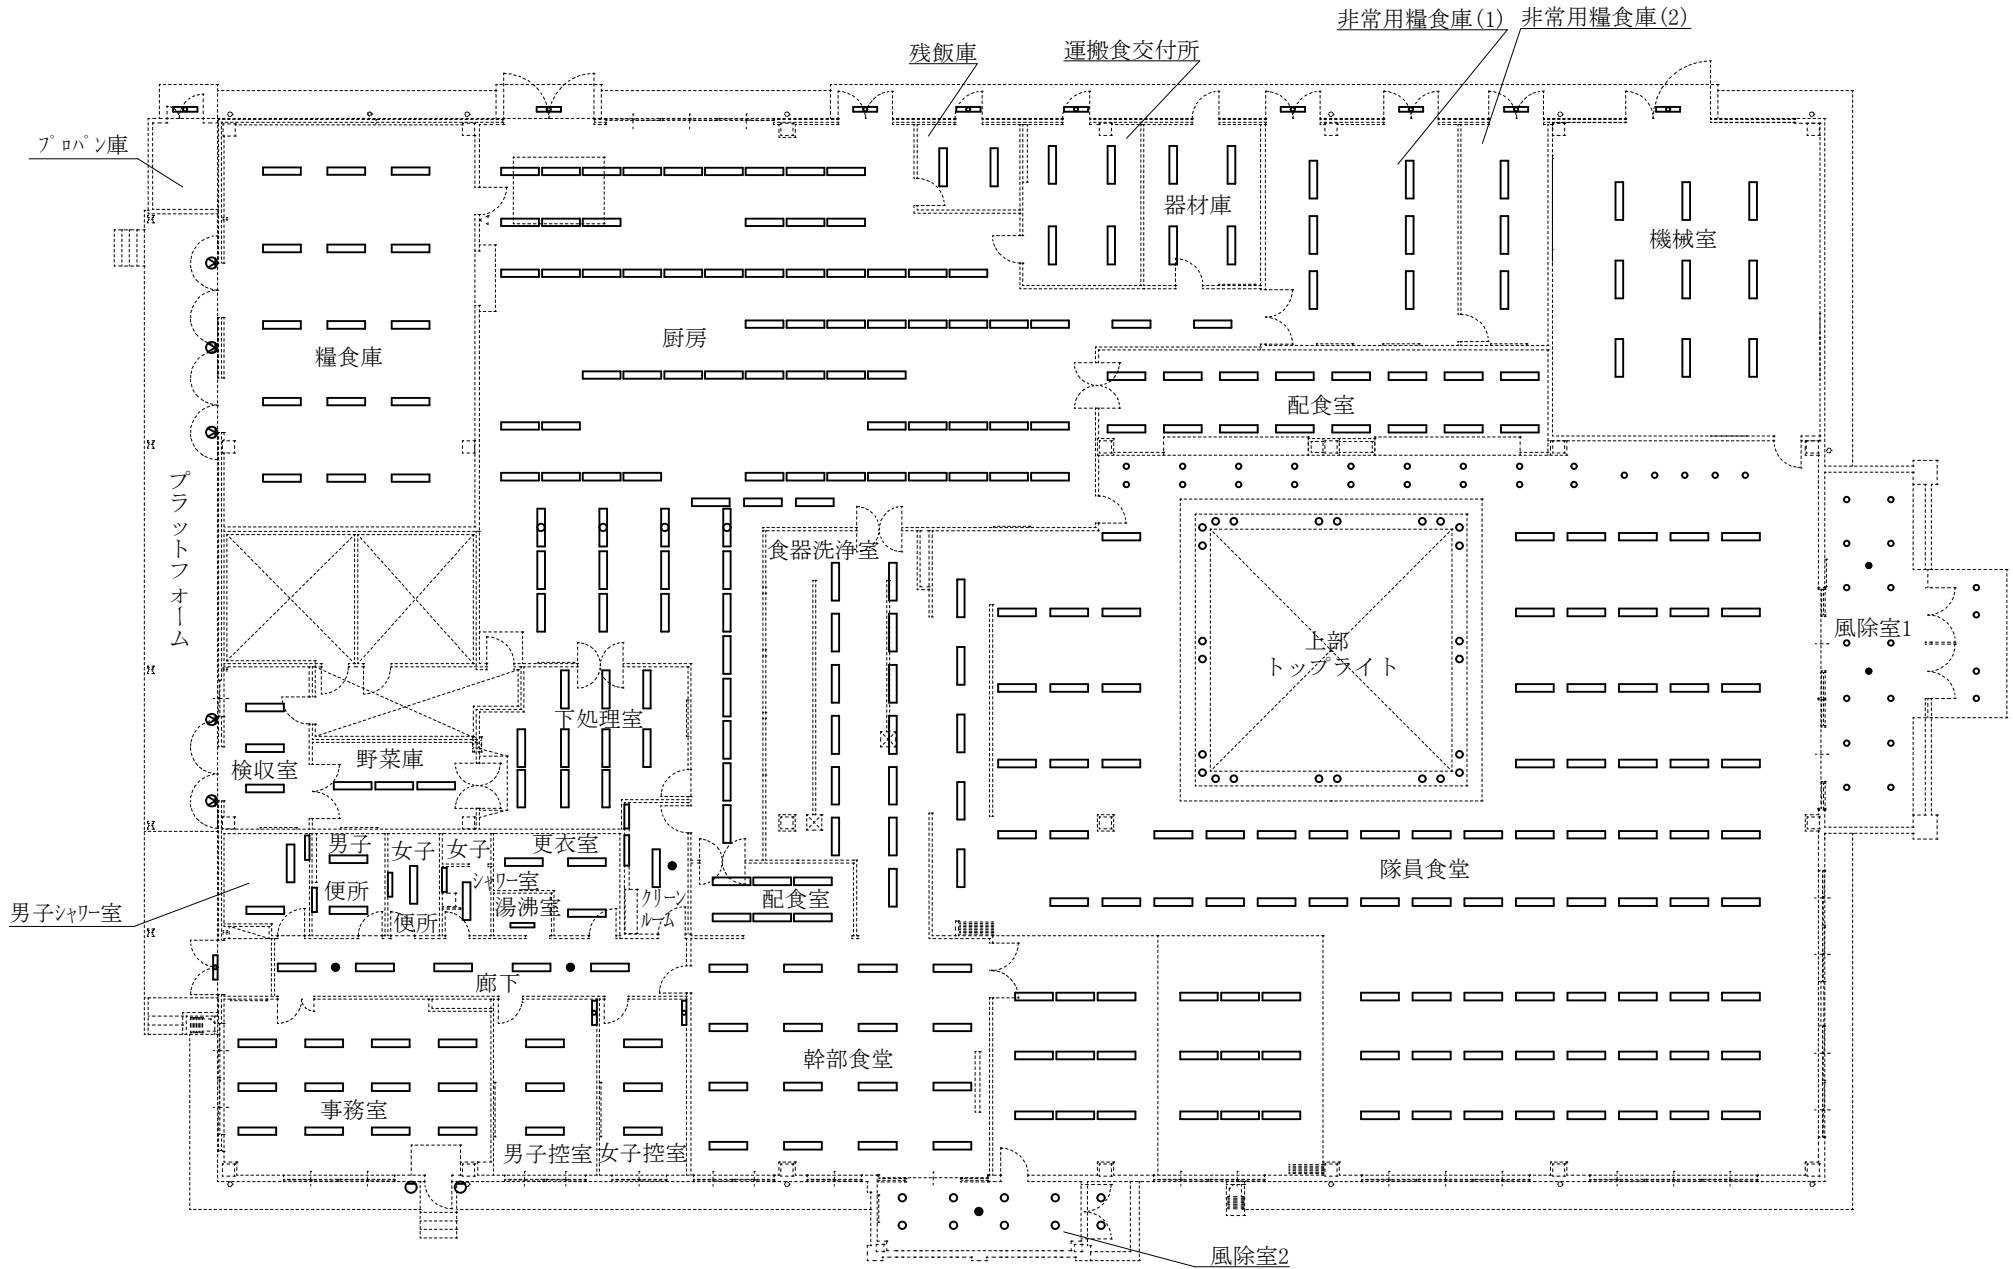

凡例	
—	蛍光灯 FL32W
○	蛍光灯ダウンライト
●	非常灯
■	蛍光灯 FL20W
○	ブラケット

検収室	CH=2,600	
撤去	Panasonic FSA42700A	3
新設	Panasonic XLX460THNT LE9	3

男子シャワー室	CH=2,400	
撤去	Panasonic FSW41720Z	2
	Panasonic FAH21838	1
新設	Panasonic XLW423MENZ LE9	2
	Panasonic NNN13510 LE1	1

男子便所	CH=2,400	
撤去	Panasonic FSA42700A	2
	Panasonic FAH21838	1
新設	Panasonic XLX460THNT LE9	2
	Panasonic NNN13510 LE1	1

女子便所	CH=2,400	
撤去	Panasonic FSA42700A	1
	Panasonic FSA41838	1
新設	Panasonic XLX460THNT LE9	1
	Panasonic NNN15510 LE1	1

女子シャワー室	CH=2,400	
撤去	Panasonic FSW42720Z	1
	Panasonic FAH21838	1
新設	Panasonic XLX230UENJ LE9	1
	Panasonic NNN13510 LE1	1

野菜庫	CH=3,000	
撤去	Panasonic FSA41230F	3
新設	Panasonic XLX420KENP LE9	3

更衣室	CH=2,400	
撤去	Panasonic FSA41610A	3
新設	Panasonic XLX420PENT LE9	3

湯沸室	CH=2,400	
撤去	Panasonic FSA22701A	1
新設	Panasonic XLX453UENZ LE9	1

下処理室	CH=3,000	
撤去	Panasonic FSA41230F	10
新設	三菱 MY-EV425440/N AHTN	10

廊下	CH=2,400	
撤去	Panasonic FSA41610F	5
	Panasonic LB91630	2
新設	Panasonic XLX420PENT LA9	5
	Panasonic NNF91605C	2

事務室	CH=2,600	
撤去	Panasonic FSA42700A	12
新設	Panasonic XLX460THNT LA9	12

男子控室	CH=2,400	
撤去	Panasonic FSA42666A	3
	Panasonic FAH21838	1
新設	Panasonic XLX469UHN LE9	3
	Panasonic NNN13510 LE1	1

女子控室	CH=2,400	
撤去	Panasonic FSA42666A	3
	Panasonic FAH21838	1
新設	Panasonic XLX469UHN LE9	3
	Panasonic NNN13510 LE1	1

食器洗浄室	CH=3,000	
撤去	Panasonic FSW41021Z	13
新設	三菱 MY-EV425440/N AHTN	13

クリーンルーム	CH=2,400	
撤去	Panasonic FSA42700A	1
	Panasonic FSA41838	1
	Panasonic FAH21838	1
	Panasonic LB91630	1
	Panasonic XLX460THNT LE9	1
新設	Panasonic NNN15510 LE1	1
	Panasonic NNN13510 LE1	1
	Panasonic NNF91605C	1


配食室	CH=3,000	
撤去	Panasonic FSW41021Z	6
新設	三菱 MY-EV425440/N AHTN	6

幹部食堂	CH=3,000	
撤去	Panasonic FSA42666A	16
	Panasonic NFT11770	6
	Panasonic NFT21770	4
新設	Panasonic XLX469UHN LE9	16
	Panasonic NNU141105K LE9	6
	Panasonic NNU141105K LE9	4




風除室2	CH=2,400	
撤去	Panasonic NFT21770	8
	Panasonic LB91630	1
新設	Panasonic NNU141105K LE9	8
	Panasonic NNF91605C	1

隊員食堂	CH=3,000	
撤去	Panasonic FSA42666A	103
	Panasonic NFT21770	24
	Panasonic NFT31770	23
新設	Panasonic XLX469UHN LE9	103
	Panasonic NNU141105K LE9	24
	Panasonic NNU241105K LE9	23

件名	88号建物他照明器具更新工事	図番	9 / 13
図名	153号建物平面図	縮尺	1 / 250

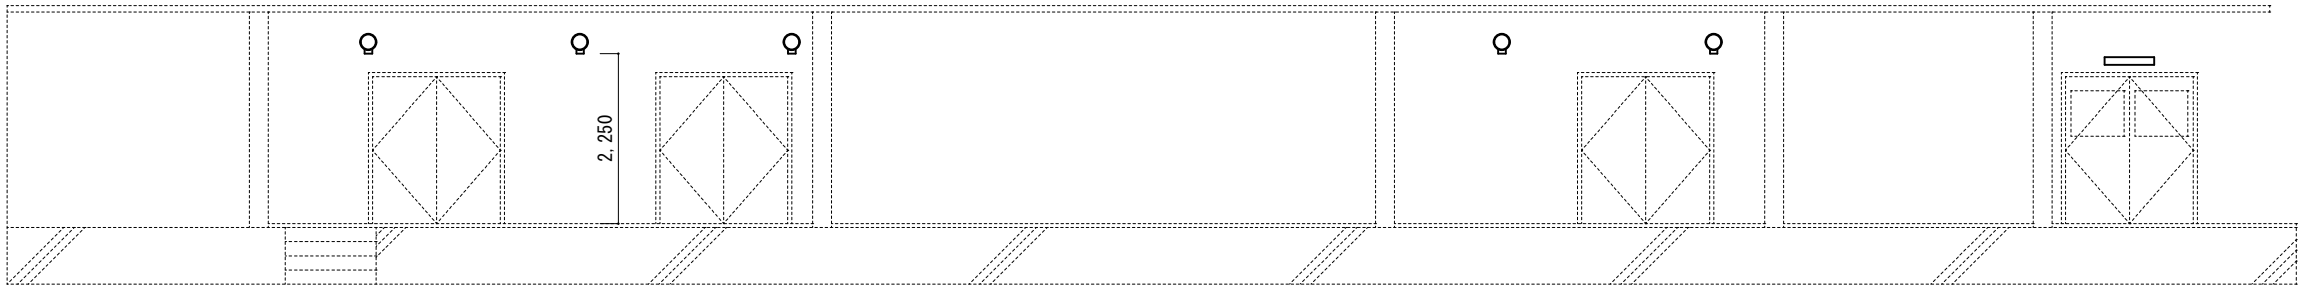

a側立面図

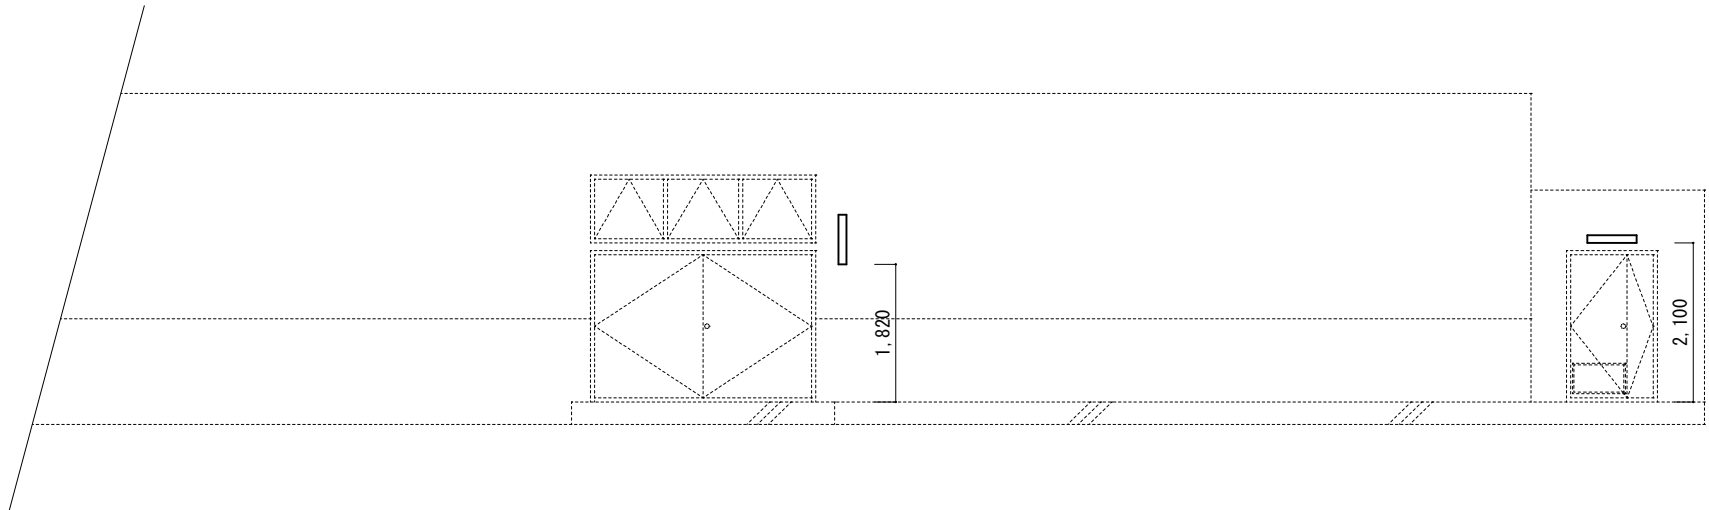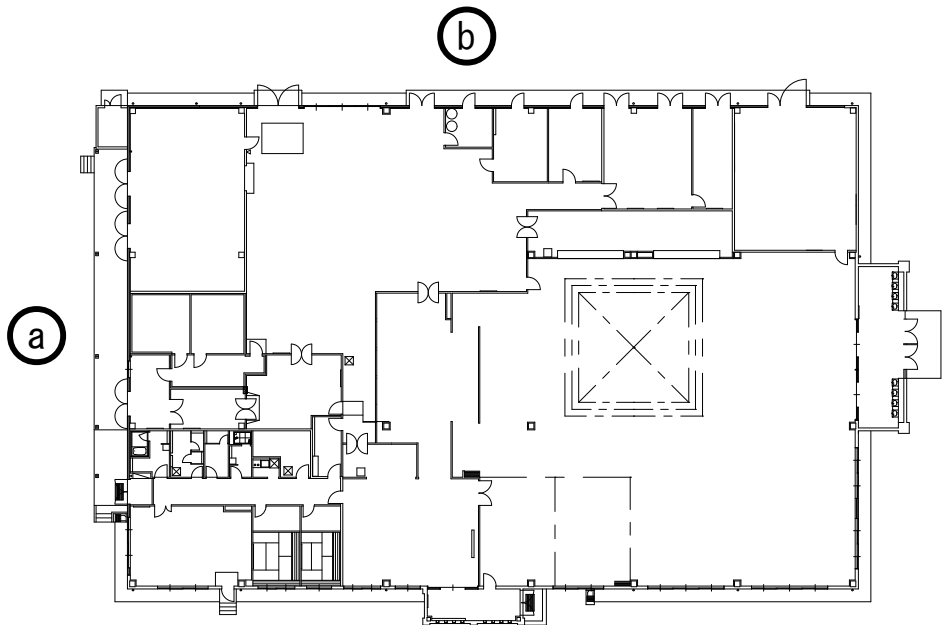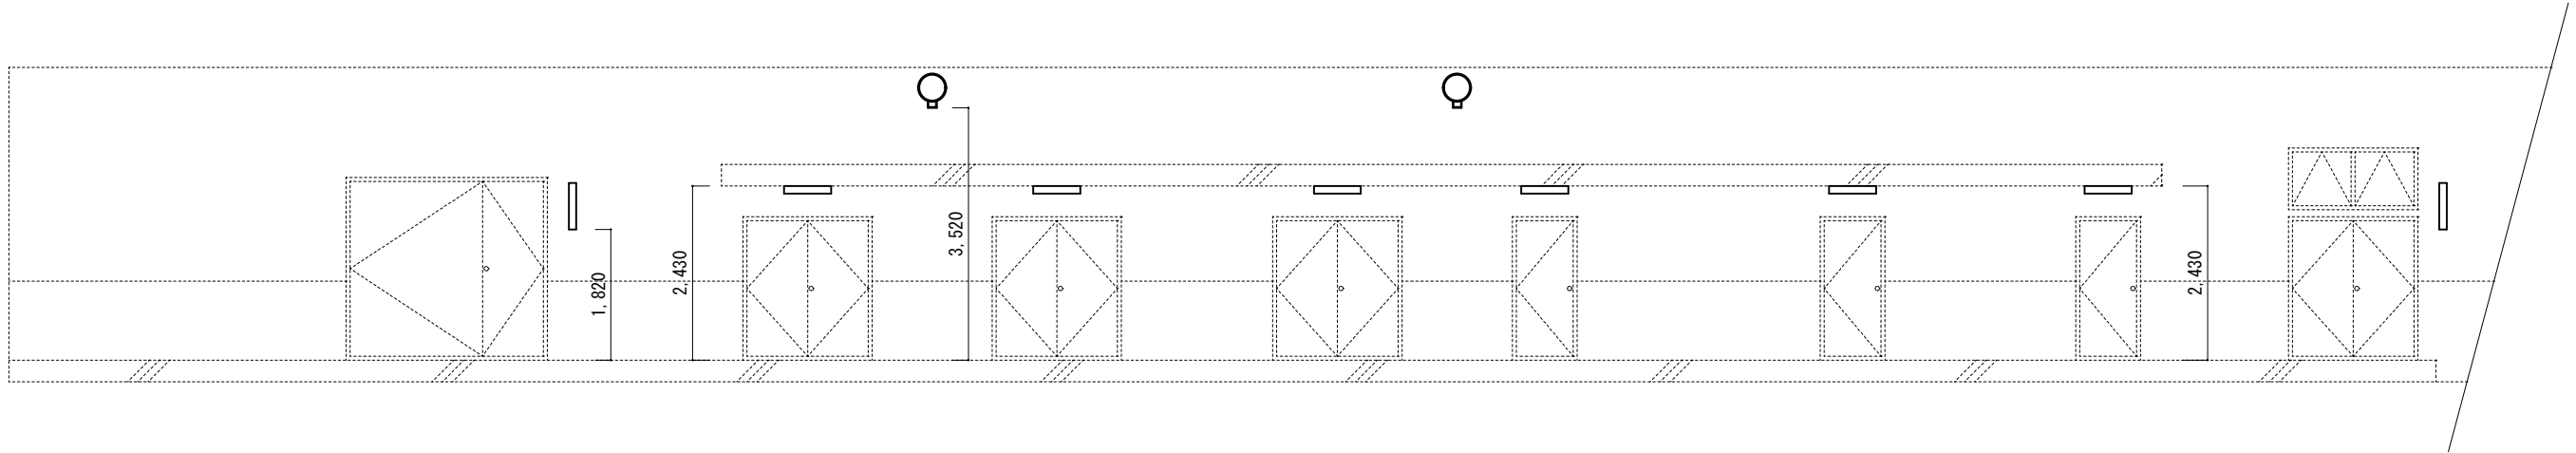

b側立面図

件名	88号建物他照明器具更新工事	図番	10 / 13
図名	153号建物屋外平面図、立面図	縮尺	1 / 100

照明器具取付表 (1)

					機械室1	電気室1	印刷室	男子便所1	男子シャワー室	給湯室	ホワイエ	女子便所1	女子シャワー室	更衣室1-1	廊下1-1	倉庫1-1	廊下1-2	更衣室1-2	階段1-1	事務室1-3	風除室	階段1-2	事務室1-2	事務室1-1	倉庫1-2	エントランスホール	消火ポンプ室	小計		
撤去照明器具		新設照明器具			型 式	1階																				備 考				
1	Panasonic	NFT31770K	Panasonic	NNN71503 NNU141105K LE9	天井埋込	ソケットフル 本体			2			2																4		
2	Panasonic	NFM41670	Panasonic	NNN71503 NNU241105K LE9	天井埋込	ソケットフル 本体																						0		
3	Panasonic	NFM42721	Panasonic	NNN71503 NNU241105K LE9 NNN80006K	天井埋込	ソケットフル ダウンライト プレート			4		2	3									4							13		
4	Panasonic	NDFT42721	Panasonic	XND3588SNK LZ9	天井埋込									10		15												25		
5	Panasonic	NFM41709K	Panasonic	NNN74500K NNU141155K LE9	天井埋込	ソケットフル 本体				2		2	2															6		
6	Panasonic	FSA42700A	Panasonic	XLX460THNT LE9	天井埋込			9					2				2											13		
7	Panasonic	FSA42700A	Panasonic	XLX460THNT LA9	天井埋込																							0		
8	Panasonic	XF323CBAPX9	Panasonic	XLX460UHNT LA9	天井埋込																			9				9		
9	Panasonic	XF323ZPA	Panasonic	XLX460UHNT LE9	天井埋込																							0		
10	Panasonic	FSA42666A	Panasonic	XLX460UHNT LA9	天井埋込																							0		
11	Panasonic	FSG42700A	Panasonic	XLG451UGNJ LE9	天井埋込	非常用												1				1						2		
12	Panasonic	FW21885Z	Panasonic	NNFW21885 LE9	底下	防雨・防湿	2	1								3	1											7		
13	Panasonic	FSA42219F	Panasonic	XLX450KHNU LE9	天井直付	反射笠付	6	4								10									2			22		
14	Panasonic	FSG42219F	Panasonic	XLG451KGNJ LE9	天井直付	反射笠付	3	2																			1	6		
15	Panasonic	FSF41844K	Panasonic	XLX433UTNC LE9	壁付	階段誘導灯																						0		
16	Panasonic	FSF41844K	Panasonic	XLX433UTNC LE9	壁付	階段誘導灯																						0		
17	Panasonic	LB91630	Panasonic	NNFB91605C	天井埋込	非常用			1					2		3			1				1	1				9		
18	Panasonic	LB93630	Panasonic	NNFB93605C	天井埋込	非常用															1					1		2		
19	Panasonic	NHU54753A	Panasonic	XLX190VEN LA9	天井埋込						8																	8		
20	Panasonic	NHUH54753A	Panasonic	XLX110VEN LA9	天井埋込																					4		4		
21	Panasonic	XNFY622M	Panasonic	XY2878		庭園灯																						0		
22	Panasonic	XY9864 YL01546 YZ15121506	Panasonic	YYY30232 LE1	壁付	スポットライト																			4			4		
23	Panasonic	FSA42782A	Panasonic	XLX469UHN LE9	天井埋込																							0		
24	Panasonic		Panasonic	XLX190VEN LA9	天井埋込																							0		
25	Panasonic	FSF41833	Panasonic	XLX433UTNC LE9	壁付	階段誘導灯																2						2		
26	Panasonic	FA20119	Panasonic	FA20312C LE1	天井直付	誘導灯					2				3	1		1				1				1		9		
27	Panasonic	FA20129	Panasonic	FA20322C LE1	天井直付	誘導灯					1															1		2		
28	Panasonic	NFT92156Z	Panasonic	XNG1060SNK LE9	天井埋込	非常用																						0		
29	Panasonic	YL01131 YZ11121533	岩崎電気 岩崎電気	LDFS62N-G-E39D WLE110V620M1/24-1		街路灯																						0		
30	Panasonic	HWH2650T	東芝	LEDBS7003N-LS	棚下	キッチンライト				1																		1		
31	Panasonic	FSA41230F	Panasonic	XLX420KENP LE9	天井直付	反射笠付										5												5		
32	Panasonic	FSAH42700A	Panasonic	XLX460THNT LA9	天井埋込																							0		
33	Panasonic	FSAH42700A	Panasonic	XLX450TPNT LE9	天井埋込														3				6					9		
34	Panasonic	XF323ZPA	Panasonic	XLX460UHNT LA9	天井埋込																							0		
35	Panasonic	XFY329EZA	Panasonic	XLG461UGNJ LE9	天井埋込																							0		
小計							11	7	10	6	2	3	13	5	2	2	12	21	20	2	2	4	5	4	7	10	2	11	1	162

件 名	8 8号建物等照明器具更新工	図 番	1 1 / 1 3
図 名	8 8号建物照明器具取付表	縮 尺	—

照明器具取付表（２）

						更衣室 2-1	事務室 2-1	男子便所 2	事務室 2-2	女子便所 2	倉庫 2-1	給湯室 2	会議室 2	廊下 2-1	機械室 2	階段 2-1	階段 2-2	倉庫 2-2	事務室 2-3	廊下 2-2	事務室 2-4	事務室 2-5	事務室 2-6	事務室 2-7	事務室 2-8	事務室 2-9	会議室 3-1	事務室 3-1	男子便所 3-1	機械室 3	倉庫 3-1	女子便所 3	給湯室	事務室 3-2	会議室 3-2	廊下 3-1	階段 3-1	階段 3-2	廊下 3-2	事務室 3-3	更衣室 3	事務室 3-4	車寄せ	屋上	小計	合計				
撤去照明器具			新設照明器具			型 式	2階																		3階																									
1	Panasonic	NFT31770K	Panasonic	NNN71503 NNU141105K	天井埋込	ソケットフル ダウンライト本 体			2		3																		2			3															10	14		
2	Panasonic	NFM41670	Panasonic	NNN71503 NNU241105K	天井埋込	ダウンライト本 体						2																			2																4	4		
3	Panasonic	NFM42721	Panasonic	NNN71503 NNU241105K NNN80006K	天井埋込				5		4			1						1									5			4															22	35		
4	Panasonic	NDFT42721	Panasonic	XND3588SNK	天井埋込								20							22																10				21						73	98			
5	Panasonic	NFM41709K	Panasonic	NNN74500K NNU141155K	天井埋込	ダウンライト本 体	6	6	12		
6	Panasonic	FSA42700A	Panasonic	XLX460THNT	天井埋込		6	4			2																																				16	29		
7	Panasonic	FSA42700A	Panasonic	XLX460THNT	天井埋込																							2																			4	4		
8	Panasonic	XF323CBAPX9	Panasonic	XLX460UHNT	天井埋込					9												18	18		6																						105	114		
9	Panasonic	XF323ZPA	Panasonic	XLX460UHNT	天井埋込														9																												9	9		
10	Panasonic	FSA42666A	Panasonic	XLX460UHNT	天井埋込								18																																			18	18	
11	Panasonic	FSG42700A	Panasonic	XLG451UGNJ	天井埋込	非常用										1	1																														4	6		
12	Panasonic	FW21885Z	Panasonic	NNFW21885	底下	防雨・防湿	2	2	9		
13	Panasonic	FSA42219F	Panasonic	XLX450KHNU	天井直付	反射笠付								2				2												3	2																	9	31	
14	Panasonic	FSG42219F	Panasonic	XLG451KGNJ	天井直付	反射笠付								1																1																	2	8		
15	Panasonic	FSF41844K	Panasonic	XLF433UTNC	壁付	階段誘導灯										1																															1	2	2	
16	Panasonic	FSF41844K	Panasonic	XLF433UTNC	壁付	階段誘導灯	1	1	1	
17	Panasonic	LB91630	Panasonic	NNFB91605C	天井埋込	非常用				1			2	6					1	6	2	2	1	1	1	1		1						1		3			7		1	5				42	51			
18	Panasonic	LB93630	Panasonic	NNFB93605C	天井埋込	非常用	1	1																												6											15	17		
19	Panasonic	NHU54753A	Panasonic	XLX190VEN	天井埋込	0	8	
20	Panasonic	NHUH54753A	Panasonic	XLX110VEN	天井埋込	0	4	
21	Panasonic	XNFY622M	Panasonic	XY2878		庭園灯	19	19	19
22	Panasonic	XY9864 YL01546 YZ15121506	Panasonic	YYY30232	壁付	スポットライト	0	4
23	Panasonic	FSA42782A	Panasonic	XLX469UHN	天井埋込																						9																					9	9	
24	Panasonic	NDHU53735A	Panasonic	XLX190VEN	天井埋込	9	9	
25	Panasonic	FSF41833	Panasonic	XLF433UTNC	壁付	階段誘導灯											3																															5	7	
26	Panasonic	FA20119	Panasonic	FA20312C	天井直付	誘導灯																						2																				4	13	
27	Panasonic	FA20129	Panasonic	FA20322C	天井直付	誘導灯	0	2	
28	Panasonic	NFT92156Z	Panasonic	XNG1060SNK	天井埋込	非常用	0	0	
29	Panasonic	YL01131 YZ11121533	岩崎電気 岩崎電気	LDFS62N-G-E39D WLE110V620M1/24-1		街路灯	4	4	4
30	Panasonic	HWH2650T	東芝	LEDB87003N-LS	棚下	キッチンライト						1							1																													3	4	
31	Panasonic	FSA41230F	Panasonic	XLX420KENP	天井直付	反射笠付	0	5	
32	Panasonic	FSAH42700A	Panasonic	XLX460THNT	天井埋込	40	40
33	Panasonic	FSAH42700A	Panasonic	XLX450TPNT	天井埋込	0	9	
34	Panasonic	XF323ZPA	Panasonic	XLX460UHNT	天井埋込	6	6	
35	Panasonic	XFY329EZA	Panasonic	XLG461UGNJ	天井埋込	1	1
小計							7	5	7	10	7	2	3	20	27	3	2	4	2	11	29	20	20	7	7	10	10	28	3	7	4	2	7	3	3	28	13	2	4	30	16	5	44	6	26	444	606			

件 名	８８号建物等照明器具更新工	図 番	１２／１３
図 名	８８号建物照明器具取付表	縮 尺	—

照明器具取付表（3）

					糧食庫	厨房	残飯庫	運搬食交付所	器材庫	非常用糧食庫1	非常用糧食庫2	機械室	配食室	風除室1	検収室	男子シャワー室	男子便所	女子便所	女子シャワー室	野菜庫	更衣室	湯沸室	下処理室	廊下	事務室	男子控室	女子控室	食器洗浄室	クリーンルーム	配食室（幹部）	幹部食堂	風除室2	隊員食堂	プラットフォーム	屋外	合計			
	撤去照明器具		新設照明器具		型 式	備 考		1 5 3 号																															
1	Panasonic	FSA42666A	Panasonic	XLX469UHN	LE9	天井埋込																				3	3				16		103				125		
2	Panasonic	FSA42700A	Panasonic	XLX460THNT	LE9	天井埋込									3														1								8		
3	Panasonic	FSA42700A	Panasonic	XLX460THNT	LA9	天井埋込																				12											12		
4	Panasonic	FSA42700A	Panasonic	XLX460THNT	LE9	天井埋込											2	1																			3		
5	Panasonic	FSA41610F	Panasonic	XLX420PENT	LA9	天井埋込																		5													5		
6	Panasonic	FSA41610A	Panasonic	XLX420PENT	LE9	天井埋込															3															3			
7	Panasonic	FSA22701A	Panasonic	XLW453UENZ	LE9	天井埋込																1														1			
8	Panasonic	FSW41720Z	Panasonic	XLW423MENZ	LE9	天井直付										2																				2			
9	Panasonic	FSW42720Z	Panasonic	XLX230UENJ	LE9	天井直付													1																	1			
10	Panasonic	FSA41230F	Panasonic	XLX420KENP	LE9	天井直付		15			4	6	3							3																31			
11	Panasonic	FSW41221Z	Panasonic	XLW423KENZ	LE9	天井直付			2																											2			
12	Panasonic	FSW41021Z	三菱	MY－EV425440／N	AHTN	天井直付			84					16									10					13		6						129			
13	Panasonic	FSA41838	Panasonic	NNN15510	LE1	天井直付												1										1								2			
14	Panasonic	FAH21838	Panasonic	NNN13510	LE1	天井直付										1	1		1							1	1		1							6			
15	Panasonic	FW21885Z	Panasonic	NNFW21885	LE9	壁付・底下	防雨・防湿																										1	9		10			
16	Panasonic	NFT11770	Panasonic	NNU141105K	LE9	天井埋込																									6					6			
17	Panasonic	NFM41709	Panasonic	NNU241105K	LE9	天井埋込																													6	6			
18	Panasonic	NFT21770	Panasonic	NNU141105K	LE9	天井埋込								14																	4	8	24			50			
19	Panasonic	NFT31770	Panasonic	NNU241105K	LE9	天井埋込																											23			23			
20	Panasonic	YL03059	岩崎電気	LDS124N-G-E39FA			スポットライト																												2	2			
21	Panasonic	YZ3012511		WLE184V740M1／24-1																																7			
22	Panasonic	FSA42219F	Panasonic	XLX450KHNU	LE9	天井直付						7																								7			
23	Panasonic	FSG42219F	Panasonic	XLG451KGNJ	LE9	天井直付	非常用					2																								2			
24	Panasonic	LB91630	Panasonic	NNFB91605C		天井埋込	非常用							2										2					1			1				6			
25	Panasonic	NF11848W	Panasonic	NNN12621B		壁付	ブラケット																												2	2			
25	Panasonic	NL84180K	Panasonic	LGW40114		壁付	スポットライト																												5		5		
合計								15	84	2	4	4	6	3	9	16	16	3	3	3	2	2	3	3	1	10	7	12	4	4	13	4	6	26	9	150	6	19	449

件 名	8 8 号建物等照明器具更新工事	図 番	1 3 ／ 1 3
図 名	1 5 3 号建物照明器具取付表	縮 尺	—