

仕様書番号：第 75 号  
作成年月日：令和5年5月30日

# 広報センター他シャッター等補修

工事件名	広報センター他シャッター等補修	図面番号	1 / 5
種 別	表 紙	縮 尺	—
陸 上 自 衛 隊 朝 霞 駐 屯 地 業 務 隊			


# 工事仕様書

- 1 工事件名：広報センター他シャッター等補修
- 2 工事場所：東京都練馬区大泉学園町 陸上自衛隊朝霞駐屯地
- 3 工事概要：(1) シャッター補修 1式  
(2) オーバードア補修 1式
- 4 履行期間：「実作業 契約完了後速やかに」「書類提出 契約日～契約納期」
- 5 一般事項：本工事は、本特記仕様書によるほか国土交通省制定「公共建築工事標準仕様書（建築工事）」（最新版）による。



一般共通事項		
項目	細部	
1 協議	本仕様書及び図面に疑似が生じた場合には、監督官と協議を行い指示に従うこと。	
2 軽微な変更	現場の收まり等により軽微な変更の必要性が生じた時は、監督官と調整しその都度指示に従うこと。ただし、請負金額・工期等の変更は行わないものとする。	
3 復旧・補償	工事実施に際して、隊員及び外部者等に障害等を与えた場合又は施設等に損傷を与えた場合は、請負者の責任において復旧及び補償すること。	
4 使用材料	使用材料は仮設材を除き全て新品とし、監督官の検査を受け合格したものを使用する。	
5 現場管理	請負業者は現場代理人等を指定し、関係法令に基づき現場の管理を行い、防災に努めること。また、危険性のある場所には、危険標示等の処置を行うこと。	
6 立入	工事現場及び許可された場所以外への無断立入り等は厳禁とする。	
7 工事写真	工事写真是、工事の着工前・完成及び施工隠蔽となる箇所・主要な工事段階の工事状況・材料検査・その他監督官の指示するものをサービス版サイズで整理し、1部を提出すること。	
8 書類提出	工事に必要な申請及び書類は官側の示す規格様式で作成し納期内に提出すること。	
9 秘密厳守	工事実施によって知り得た内容に関して漏洩してはならない。	
10 発生材	金属類発生材は関係書類提出後監督官の指示する場所に集積する。その他は全て廃棄物の処理及び清掃に関する法令に基づき処理すること。なお、その結果を書面（マニュフェストA、B2、D、E表の写し等）にて提出すること。	
11 後片付け・清掃	工事完了に際して作業現場の後片付け及び清掃を行うこと。	
12 電気・水の使用	工事に使用する電気及び水等は請負業者にて準備すること。	

特記事項		
項目	細部	
1 撤去工事	<p>既設部品を撤去する際は、既存部分に損傷を与えないよう十分に注意して作業を行うこと。万が一損傷を与えた場合は受注者の負担で責任をもって復旧するものとする。</p> <p>本作業で発生した、発生材（鉄くず）は官側の指示する場所（朝霞訓練場内）まで運搬すること。</p>	
2 本工事	<p>本仕様書に掲載するメーカー品番は、既存と同規格の後継品であり、製品を指定するものではなく、現場の收まりにより、同等品以上のものを可とする。</p> <p>その際、既存と同等の規格と判別できる書類を官側へ提出すること。</p> <p>(1) 519号建物（広報センター） 「既設シャッター：三和シャッター工業製 W6,300×H3,720」 ・座板セクション（アルミ形材 色：ブロンズ）W:6,300 1枚 ・目隠しパネル（アルボリック P302 色：クリーム） 6m ・座板スイッチ POM 1本</p> <p>(2) 25号建物（女教隊車庫） 「既設オーバードア：三和シャッター工業製 W:3,910×H:3,130」 ・90スプリング組立品 SWC/SWOSC 2本 ・ウェザーストリップ（標準タイプ） PVC 1本 ・ワイヤーロープ 3.18組立品 SWRH62A 2本 ・インサイドボトムローラーブラケットA SPHC 2個 ・トップローラーブラケットA SPHC 2個 ・中間ローラーブラケットA SPHC 12個 ・2インチローラー 防錆ウレタン 16個</p>	
3 その他	<p>高所での作業には、高所作業車又はローリングタワーを用いて作業すること。</p> <p>その際、高所作業車の運転には資格者保有者を充てると共に、安全管理には十分注意すること。</p> <p>高所作業車を2日以上駐屯地内に残地する場合は、申請が必要となるため残地予定1週間以上前に官側の示す様式で申請書を提出すること。</p> <p>本工事における機能補償を自然災害を除き工事完了後1箇年とする。</p>	

工事件名	広報センター他シャッター等補修	図面番号	2 / 5
種別	工事仕様書	縮尺	—
陸上自衛隊朝霞駐屯地業務隊			

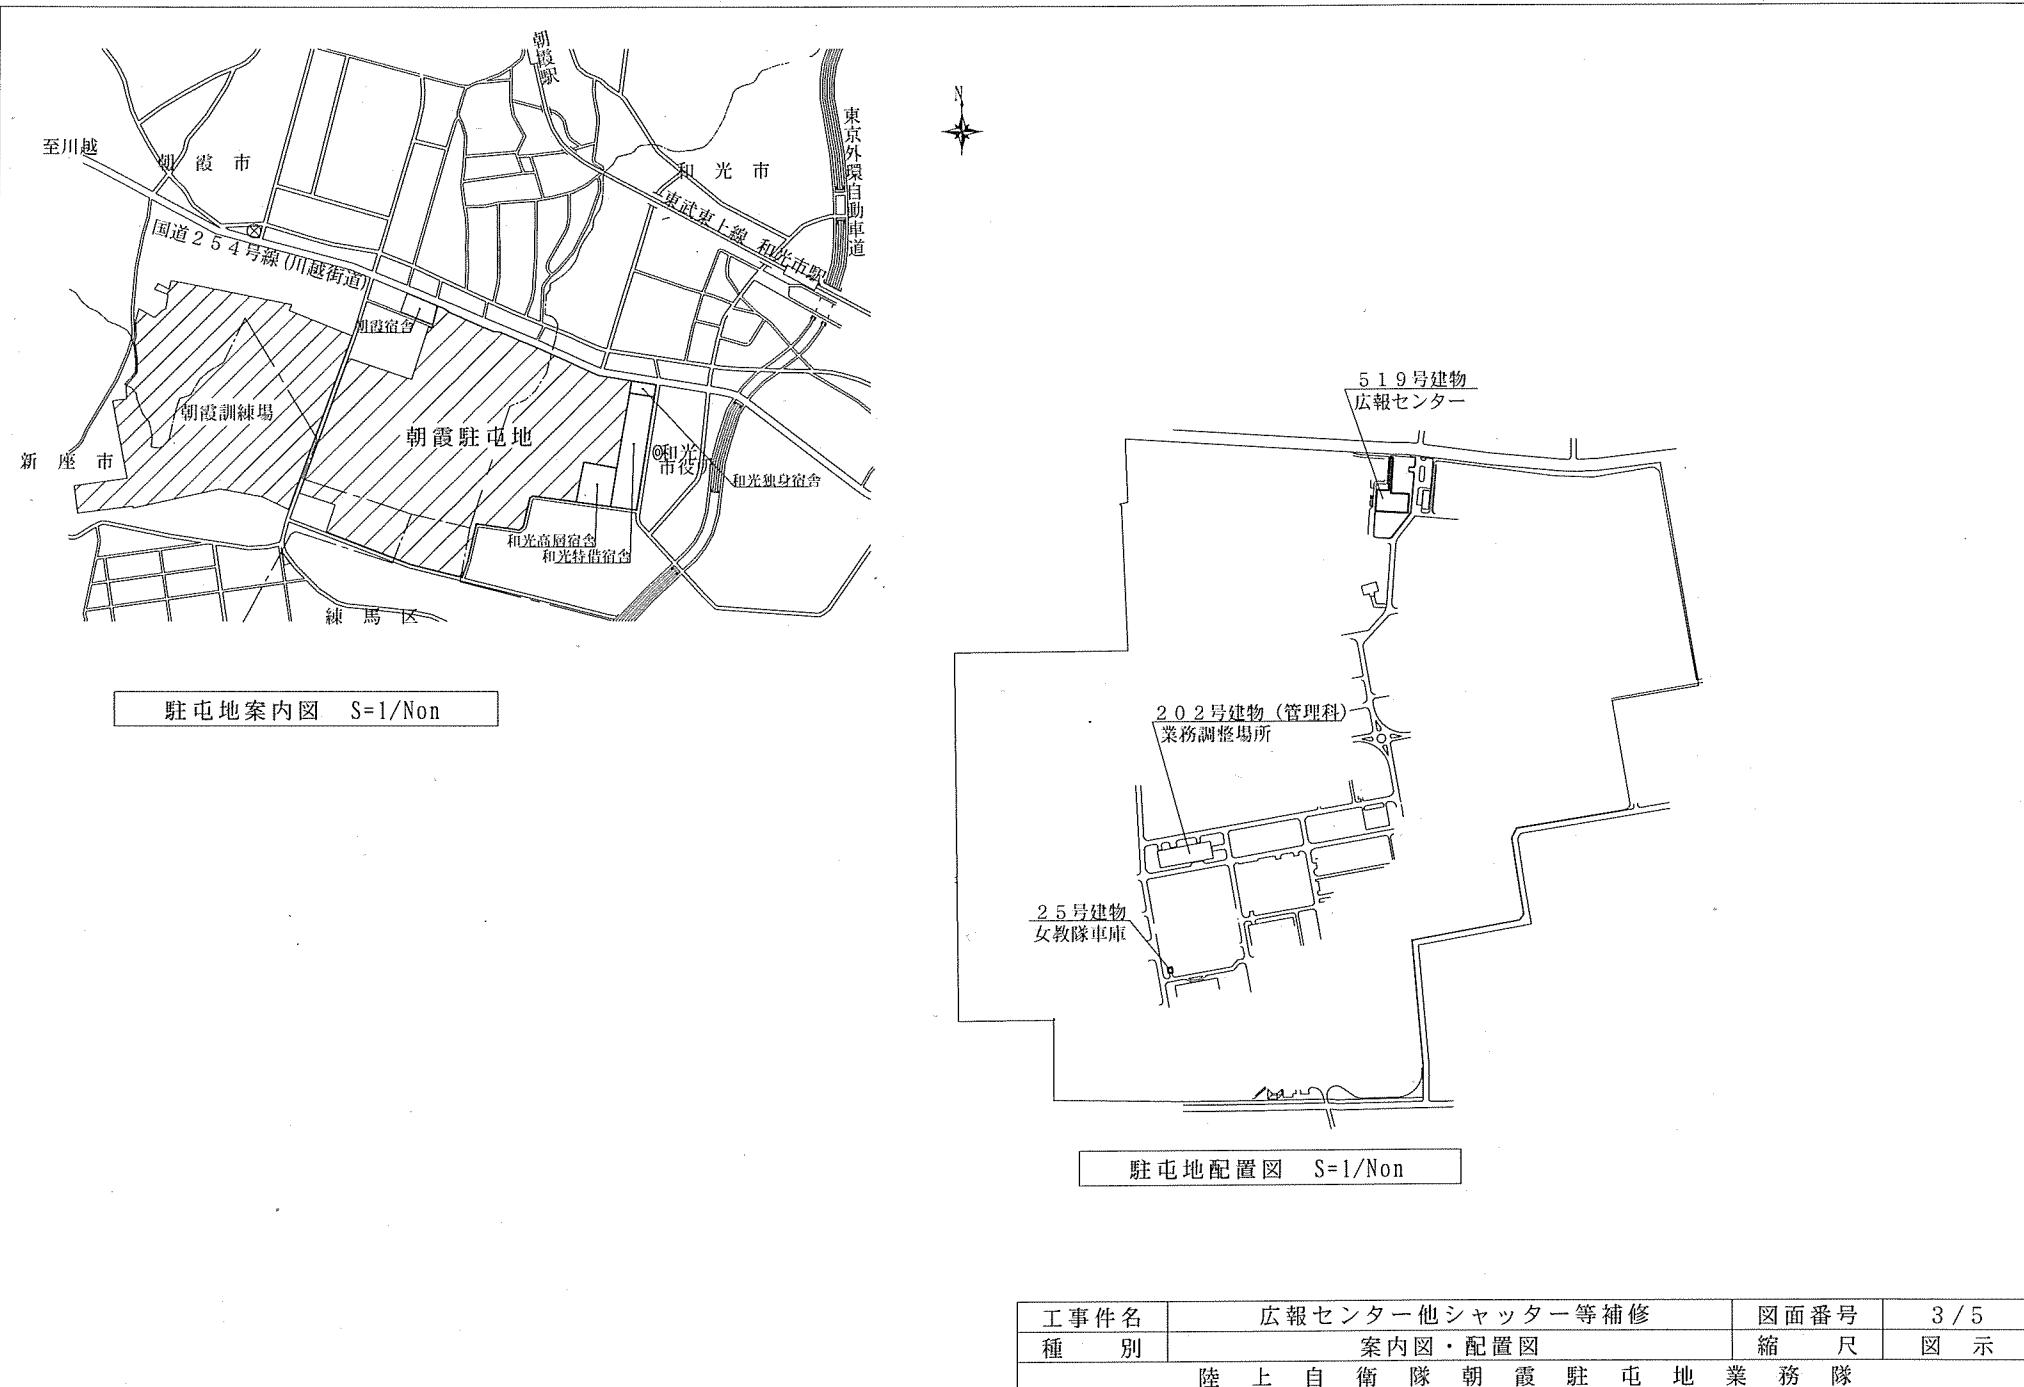

工事件名	広報センター他シャッター等補修	図面番号	3 / 5
種別	案内図・配置図	縮尺	図示
陸上自衛隊朝霞駐屯地業務隊			

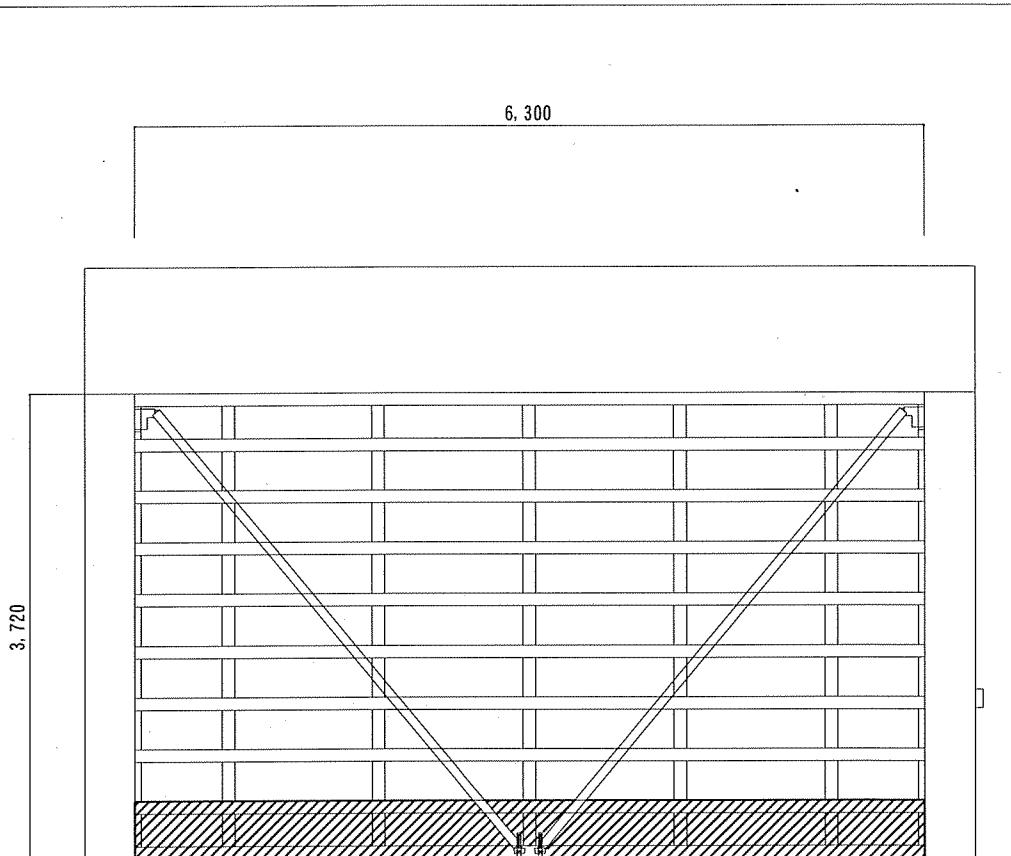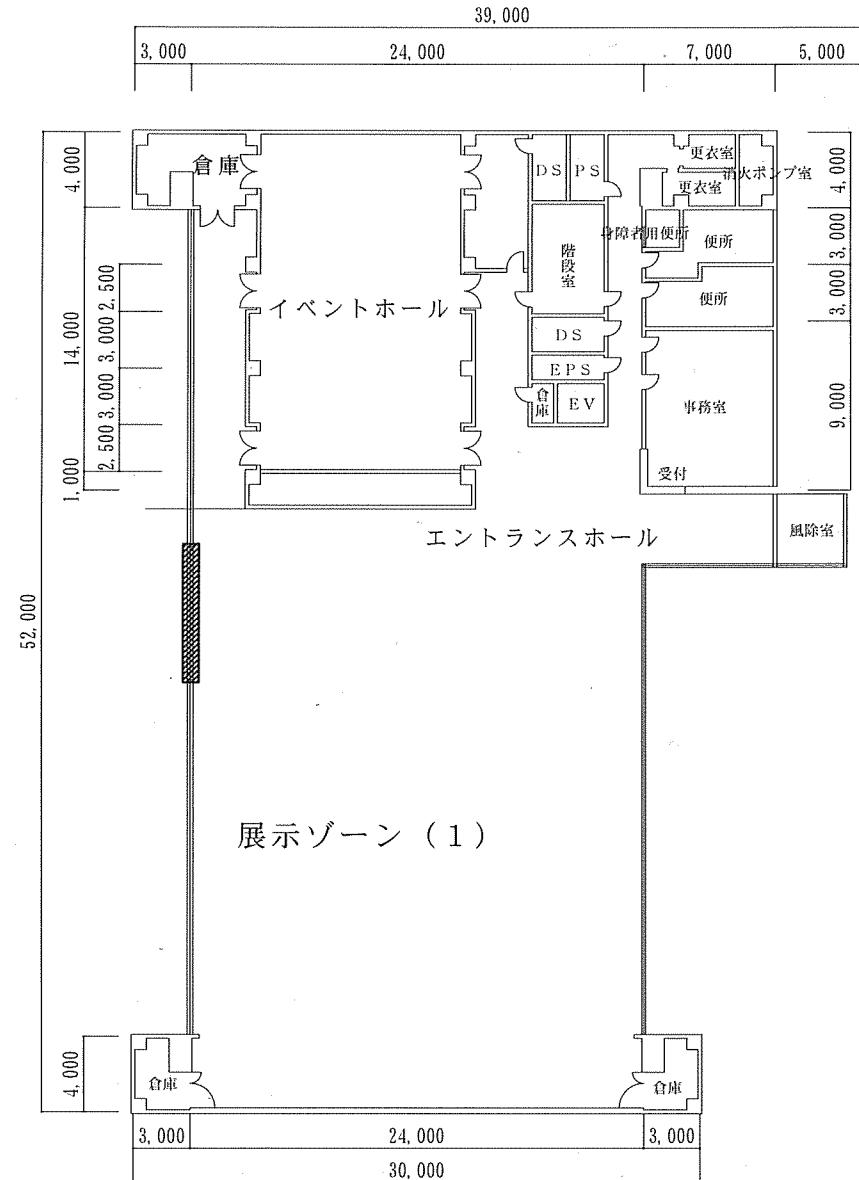


#### 交換部品

品名	規格	数量
座板セッション	アルミ形材 色: ブロンズ	1枚
目隠しパネル	アイボリック P302 色: クリーム	6 m
座板スイッチ	POM	1本


※スプリング調整含む

詳細図 S=1/60

工事件名	広報センター他シャッター等補修	図面番号	4 / 5
種別	519号建物平面図・詳細図	縮尺	図示
	陸上自衛隊朝霞駐屯地業務隊		

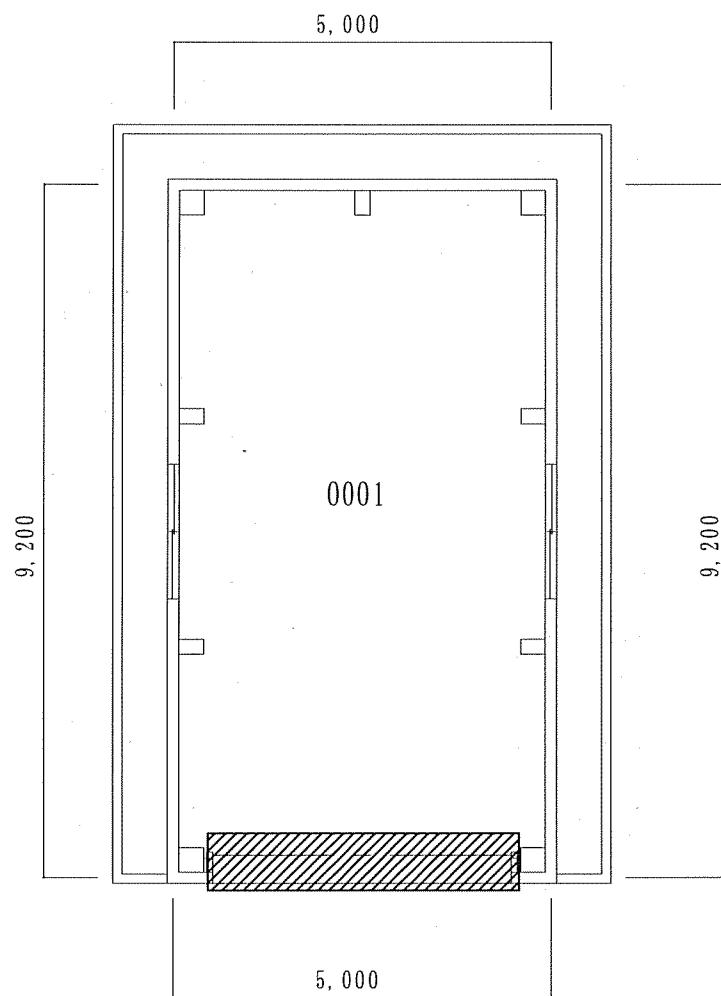

25号建物平面図 S=1/100

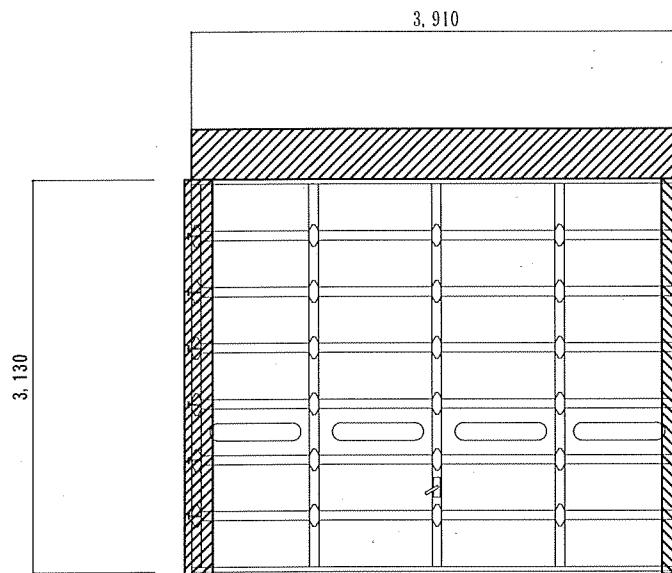

交換部品

品名	規格	数量
90スプリング組品	SWC/SWOSC	2本
ウエザーストリップ	標準タイプ PVC	1本
ワイヤーロープ3.18組立品	SWRH62A	2本
インサートボトムローラーブラケットA	SPHC	2個
トップローラーブラケットA	SPHC	2個
中間ローラーブラケットA	SPHC	12個
2インチローラー	防錆ウレタン	16個

詳細図 S=1/60

工事件名	広報センター他シャッター等補修	図面番号	5/5
種別	25号建物平面図・詳細図	縮尺	図示
陸上自衛隊朝霞駐屯地業務隊			