

公 告

分任契約担当官  
陸上自衛隊北富士駐屯地  
第433会計隊北富士派遣隊長 宇田川 正樹



以下のとおり一般競争入札を実施するので、「入札及び契約心得」及び「契約条項」を承知のうえ参加されたい。

1 入札事項

|                |     |                  |           |           |
|----------------|-----|------------------|-----------|-----------|
| 契約実施計画番号       |     | 調 達 要 求 番 号      | 物 品 番 号   | 仕 様 書 番 号 |
| 3P9S10B01330   |     | 3PZ11A20092 0001 |           | 43        |
| 品名 または 件名      |     |                  |           |           |
| 消防用設備法定点検等役務   |     |                  |           |           |
| 部品番号 または 規格    |     |                  |           |           |
| 仕様書のとおり        |     |                  |           |           |
| 使 用 器 材 名      |     |                  |           |           |
| 数 量            | 単 位 | 銘 柄              | 使 用 期 限 等 | グ ル ー プ   |
| 1.00           | ST  |                  |           |           |
| 納地または工事場所      |     | 引 渡 場 所          |           |           |
| 北富士駐屯地         |     | 北富士駐業            |           |           |
| 搬 入 場 所        |     | 納 期 ま た は 工 期    |           |           |
| 管理科 渡邊事務官（648） |     | 令和6年3月29日（金）     |           |           |

2 競争参加資格

次のいずれかであること  
全省庁統一資格の「役務の提供等」に係る等級がA、B、C、D等級であること  
ただし、細部は注意事項による。

3 契約条項を示す場所

第433会計隊北富士派遣隊 事務室  
東部方面会計隊ウェブサイト (<https://www.mod.go.jp/gsdf/eae/kaikai/eafin/index.html>)

4 説明会及び入札執行の日時場所

説明会日時場所：  
入札日時場所：令和5年12月15日（金）13時40分 第433会計隊北富士派遣隊 入札室

5 保証金

入札保証金：免除 契約保証金：免除

6 落札決定方式及び契約方式

落札決定方式：総品目総額 契約方式：一般競争

7 注意事項

(1) 競争に参加する者に必要な資格に関する事項

ア 予算決算及び会計令第70条の規定に該当しない者であること。尚、未成年者、被保佐人又は被補助人であって、契約締結のために必要な同意を得ている者は、同条中特別の理由がある場合に該当する。  
イ 予算決算及び会計令第71条の規定に該当しない者であること。  
ウ 令和04・05・06年度の全省庁統一資格「役務の提供等」「D等級以上」に格付けされ、関東・甲信越地域の競争参加資格を有する者であること。  
エ 契約担当官等から指名停止の措置を受けている期間中の者でないこと。  
オ 防衛省大臣官房衛生監、防衛政策局長、防衛装備庁長官又は陸上幕僚長から「装備品等及び役務の調達に係る指名停止等の要領」に基づく指名停止の措置を受けている期間中の者でないこと。  
カ 前号により現に指名停止を受けている者と資本関係又は人的関係のある者であって、当該者と同種の物品の売買又は製造若しくは役務請負について防衛省と契約を行おうとする者でないこと。  
キ 原則、現に指名停止を受けている者の下請負については認めない。ただし、真にやむを得ない事由を該当する省指名停止権者が認めた場合には、この限りでない。

(2) 入札の方法

落札決定に当たっては、入札書に記載された金額に当該金額の10%（軽減税率対象品目については8%）に相当する額を加算した金額（当該金額に1円未満の端数があるときは、その端数金額を切り捨てるものとする。）をもって落札金額とする。入札者は、消費税及び地方消費税に係る課税事業者であるかを問わず、見積もった金額の110分の100（軽減税率対象品目については108分の100）に相当する金額を入札書に記載すること。

(3) 入札の無効

- ア 第1項で示した競争に参加する者に必要な資格のない者が入札した場合  
イ 入札者が「暴力団排除に関する誓約事項」若しくは「暴力団排除に関する誓約書」の誓約に虚偽があった場合又は誓約に反することとなった場合  
ウ 入札に関する条件に違反して入札した場合  
エ 入札金額が明瞭でない場合又は入札者の氏名が判別し難い場合  
オ 押印を省略する場合による責任者及び担当者の氏名及び連絡先の記載の無いもの  
カ 電報、電話による入札の場合  
キ 郵便による入札の場合、期日までに到着しなかった入札

(4) 契約書の作成

契約金額 50万円以上は請書、150万円以上については契約書を落札者が作成する。

(5) 違約金に関する事項

- ア 落札者が契約締結に応じない場合は、見積金額に消費税及び地方消費税に相当する金額を加えた額の100分の5に相当する金額、契約者が契約を履行しない場合は契約金額の100分の10以上を違約金として徴収する。  
イ 遅延賠償金：遅延部分1日につき、契約金額の1000分の1以上を違約金として徴収する。

(6) その他

- ア 入札開始前に、「資格審査結果通知書」の写を提出するものとする。すでに提出している場合は、提出は要しない。  
イ 代表者等の代理人が入札する場合は、入札開始前に「委任状」を提出するものとする。  
ウ 郵便による入札は、会社名、入札日時、件名を明記し、「入札書在中」と朱書した上で、入札前日（前日が土日祝日の場合はその前営業日）17時00分担当者必着で下記の宛先へ郵送するものとする。その際、必ず事前に郵送により入札する旨の連絡を前日（前日が土日祝日の場合はその前営業日）17時までにするものとする。  
エ 入札に参加する場合は、12月12日（火）13時00分までに市場価格調査書を提出（FAX可）するものとする。  
オ 入札参加者は「駐屯地用標準契約書」及び「入札及び契約心得」（東部方面会計隊ウェブサイト(<https://www.mod.go.jp/gsdf/eae/kaikei/eafin/index.html>)又は会計隊事務室で公開）を承諾の上、参加すること。  
カ 入札書の提出をもって「暴力団排除に関する誓約事項」とおり誓約したものとする。承諾している旨として下記の一文を入札書に記載するものとする。  
『当社（私（個人の場合）、当団体（団体の場合）は暴力団排除に関する誓約書に定める事項について誓約いたします。』なお、前記の「暴力団排除に関する誓約事項」による誓約書の提出を拒否する場合には、入札は参加出来ない。  
キ 初度入札で郵便による入札参加者があった場合の再度入札の時期は、初度応札した者に別途連絡する。。

(7) 入札に関する問い合わせ先

〒401-0511 山梨県南都留郡忍野村忍草3093  
陸上自衛隊北富士駐屯地 第433会計隊北富士派遣隊 契約班  
担当：神田 電話：0555-84-3135 内線348 FAX448



消防用設備法定点検等役務

仕様書番号： 43  
作成年月日： 令和5年1月30日

|      |              |      |       |
|------|--------------|------|-------|
| 役務件名 | 消防用設備法定点検等役務 | 図面番号 | 1 / 7 |
| 種 別  | 表 紙          | 縮 尺  | —     |

陸上自衛隊北富士駐屯地業務隊

仕様書

1 件 名 消防用設備法定点検等役務

2 役務場所 山梨県南都留郡忍野村忍草3093 陸上自衛隊北富士駐屯地内

3 役務概要 不活性ガス消火設備の法定点検（機器点検及び総合点検） 1式

自動火災報知設備の法定点検（機器点検及び総合点検） 1式

111号建物消防用設備の法定点検（機器点検及び総合点検） 1式

4 一般事項

(1) 本役務は、本仕様書による他、消防法により定められた「不活性ガス消火設備」の点検内容を準拠する。

(2) 役務に関する共通事項については、下表のとおりとする。

| 項目 | 内容 |
|----|----|
|----|----|

1 協議 本仕様書及び図面に質疑が生じた場合には、監督官と協議を行い指示に従うこと。

2 軽微な変更 現場の収まり等により軽微な変更の必要性が生じた場合は、監督官と調整しその都度指示に従うこと。ただし、諸費金額・工期等の変更は、行わないものとする。

3 復旧・補償 役務実施の際、隊員及び部外者等に障害等を与えた場合は、施設等に損傷を与えた場合は、諸負者の責任において復旧及び補償をすること。

4 使用材料 使用材料は仮設材を除き全て新品とし、JIS規格品の適用品を使用すること。また、監督官の検査を受け合格したものを使用する。

5 現場管理 諸負業者は現場代理人を指名し、関係法令に基づき現場管理を行い、防災に努めること。また、危険性のある場所には表示等の処理を行う。

6 立入 役務現場及び許可された場所以外への無断立入等は厳禁とする。

7 役務写真 役務写真は、役務の作業前、完成及び作業後隠蔽となる箇所、主要な作業段階の実施状況、使用材料、その他監督官の指示するものを黒板等を使用してサードエディションに整理し、1部を提出すること。

8 書類手続等 契約後、速やかに作業実施日を監督官と調整し、工程表等を提出して監督官の承認を受けること。また、その他の役務に必要な申請及び提出書類は、官側の示す規格様式で作成し提出する。

9 秘密厳守 役務実施によって知り得た内容・情報に関して、監督官の許可無く漏洩しないこと。

10 発生材 金属類発生材は、関係書類提出後、監督官の指示する場所に集積するものとし、その他の廃棄物については、すべて、廃棄物の処理及び清掃に関する法律に基づき処理すること。

11 後片付け・清掃 役務完了に際して作業現場の後片付け及び清掃を行うこと。

12 電気・水の使用 役務に使用する電気及び水等は諸負業者にて準備すること。ただし、試運転等の業務上必要となるものについてはその限りではない。

13 保証 役務完了後、1年間を保証期間とし、その間に発生した不具合については諸負業者の責任により速やかに対処すること。

5 特記事項 (1) 本役務は、消防用設備の法定点検に必要な資格を有すると共に、点検を行う消防設備等に対して技術的に熟知した専門知識を有する技術者が実施する。

(2) 図面及び仕様書等において明記なき事項であっても、各設備の点検に必要な事項及び、技術上又は役務の完了に必要な当然やるべき事項については、監督官の指示に従い確実の実施する。

(3) 仕様書にある項目以外でメーカー仕様の項目が必要な場合は、それに準じて作業を実施する。

(4) 本役務を実施する消防用設備については下表のとおりとする。

表1

場所 項目 規格 数量 備考

100号建物 不活性ガス 消防設備仕様 (1) 二酸化炭素貯蔵容器 68L 5-4Lx (2) ガス貯蔵容器取付枠 NBF-S (3) ガス起動装置 GASB-EM (4) 制御盤 3C-3L (5) 電源装置 NMS1-24-2×0.4A (6) 閉止弁 NF-40A (7) 放山表示灯 ST-S (8) 噴射ヘッド GR20

107号建物 自動火災 報知設備仕様 (1) 感知器本体 2種 2TB-L (2) 空気管長 仕様書4/6による

111号建物 ベル 自動火災 報知設備仕様 製造メーカー (株) ホーチキ製 FBB-1501D

発信機 製造メーカー (株) ホーチキ製 フラット型表示灯発信機 PPI-1

防災監視機 製造メーカー (株) ホーチキ製 P型I級受信機 自立型 HAR-AAS4040

1台 製造メーカー (株) ホーチキ製

15台 製造メーカー (株) ホーチキ製

15個 製造メーカー (株) ホーチキ製

450個 製造メーカー (株) ホーチキ製 スポット型感知器

64個 製造メーカー (株) ホーチキ製

1台 製造メーカー (株) 立売堀製作所


3台 製造メーカー (株) 立売堀製作所

1号消火栓 総評栓第26～12号


(5) 各設備の点検要領は昭和50年消防庁告示第14号別表第6、11、20及び平成28年度国土交通省告示第723号別表第1による。  
(6) 法令点検の際、異常、劣化及び損傷箇所等を発見した場合、原因、必要な措置、方法、費用等を業務報告書に記載し、監督官に速やかに提出する。  
(7) 作業完了後、調整試験を行い、消防法令で定める消防設備点検票（2部）を監督官へ提出する。  
(8) 本作業は、契約締結後、速やかに準備を実施し、履行期限内に全ての作業を完了させる。

| 役務件名         | 図面番号  | 種別 | 仕様書 駐屯地配置図 | 縮尺 | — |
|--------------|-------|----|------------|----|---|
| 消防用設備法定点検等役務 | 2 / 7 |    |            |    |   |


陸上自衛隊北富士駐屯地業務隊

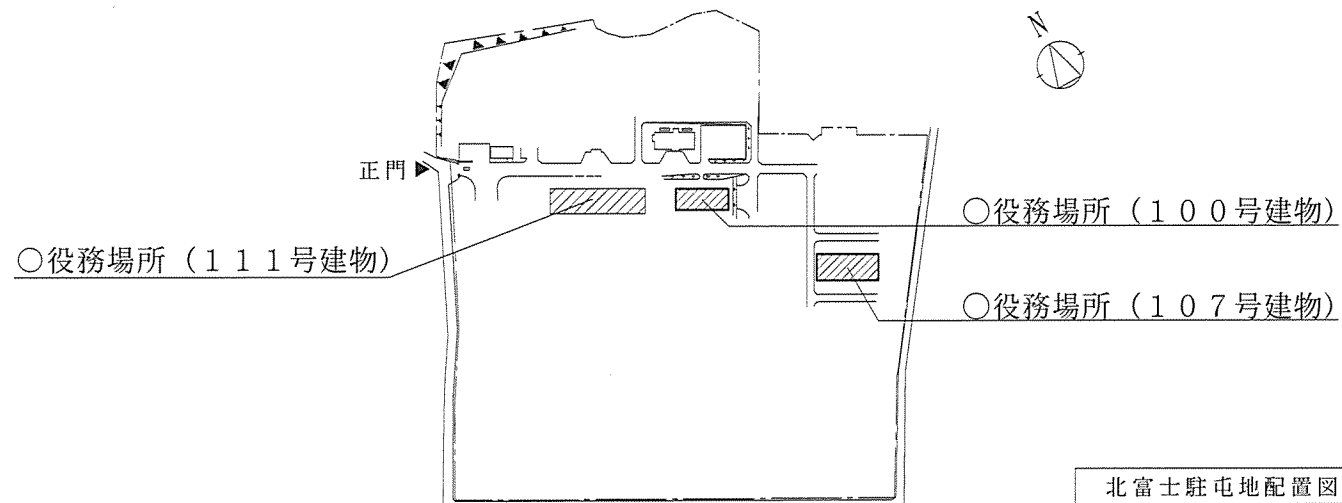


北富士駐屯地配置図 1: Free

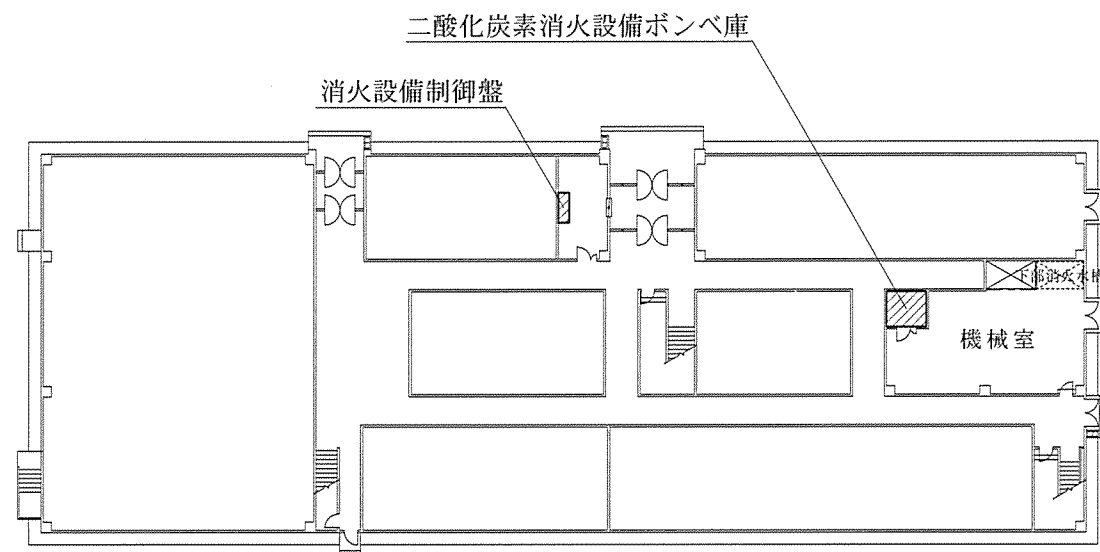

100号建物1階平面図 1: 500

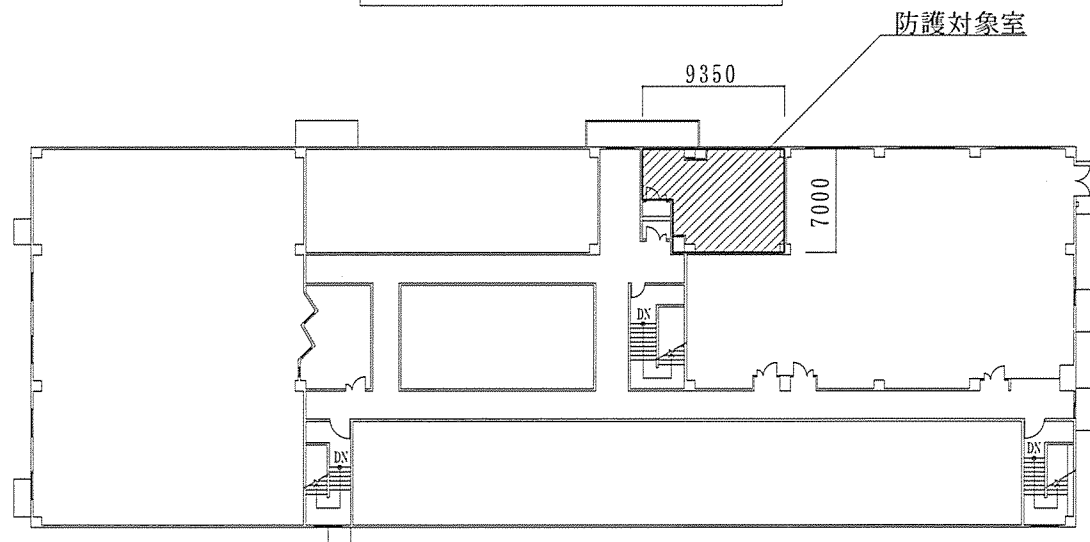

100号建物2階平面図 1: 500

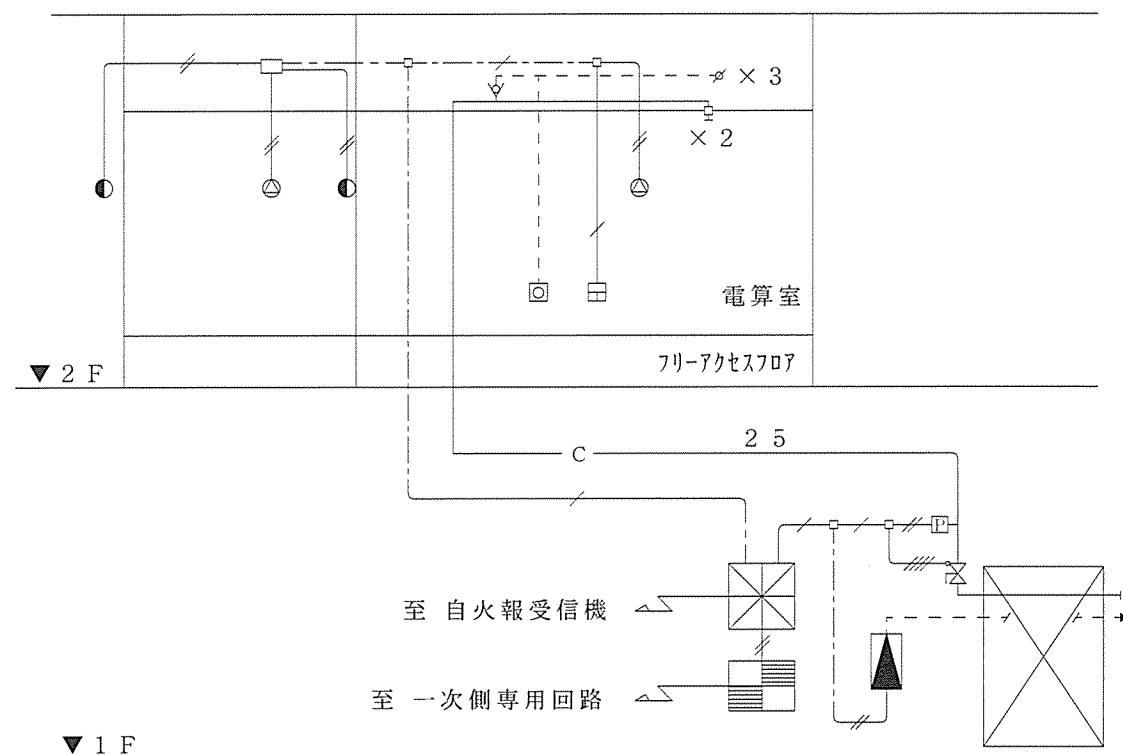


二酸化炭素消火設備系統図 1: Free

【凡例】

| 記号 | 名称                  | 備考                         |
|----|---------------------|----------------------------|
|    | 二酸化炭素貯蔵容器<br>3本ユニット | 68L/45×3基                  |
|    | 電動式起動装置             | CO <sub>2</sub> 1.0L/0.6kg |
|    | 二酸化炭素制御盤            | 1窓（音声警報装置内蔵）               |
|    | 操作箱                 | 屋内型                        |
|    | 閉止弁                 | 25A                        |
|    | スピーカー               | 天井埋込型                      |
|    | 直流電源装置              | 17AH                       |
|    | 圧力スイッチ              |                            |
|    | 不還弁                 | コントロール銅管用                  |
|    | ピストンリザー             | 自動復旧型 ×3個                  |
|    | 二酸化炭素充满表示灯          | 屋内型（防滴型） ×2個               |
|    | 噴射ヘッド               | 20A（天井埋込型） ×2個             |
|    | 安全弁                 |                            |
|    | 復旧弁箱                |                            |
|    | リリフ弁                | コントロール銅管用                  |
|    | 二酸化炭素消火配管           | JIS G3454 STPG Sch80       |
|    | コントロール銅管            | JIS H3300 φ6×φ4            |
|    | 配線配管                | 耐熱及び耐火電線                   |

|                |                                                |      |       |
|----------------|------------------------------------------------|------|-------|
| 役務件名           | 消防用設備法定点検等役務                                   | 図面番号 | 3 / 7 |
| 種 別            | 駐屯地配置図 100号建物1階平面図<br>100号建物2階平面図 二酸化炭素消火設備系統図 | 縮 尺  | 図 示   |
| 陸上自衛隊北富士駐屯地業務隊 |                                                |      |       |

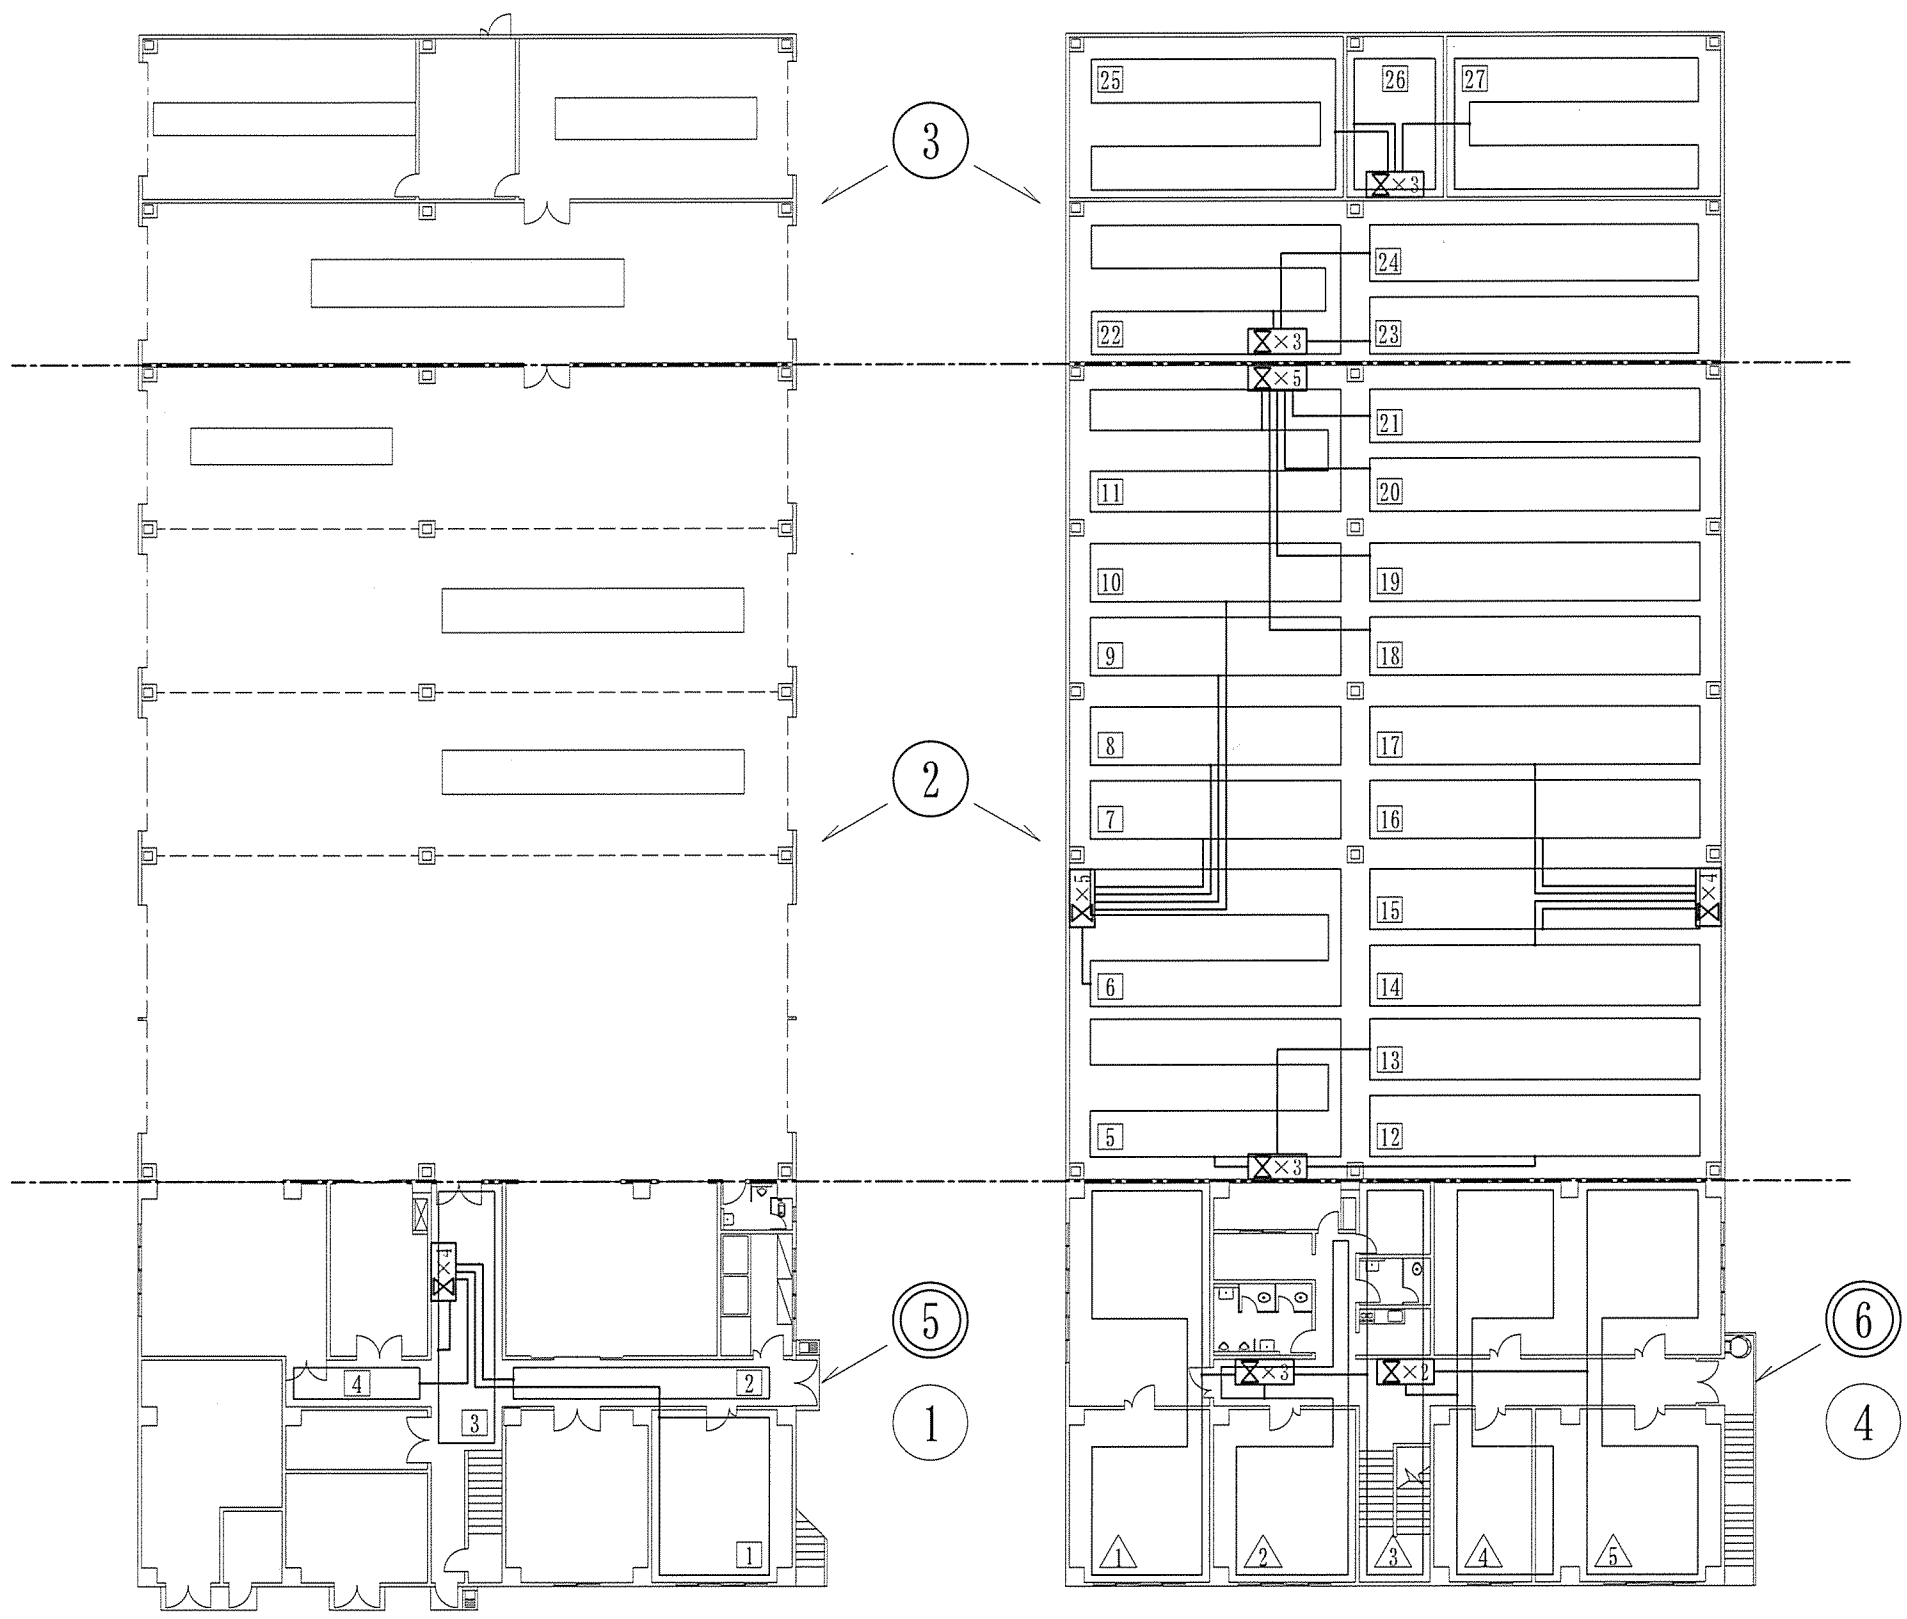

※ ◎数字は天井内

【凡例】

| 記号   | 名称            | 備考                |
|------|---------------|-------------------|
| ⊗×個数 | 差動式分布型感知器用検出部 | (株)ニッタン製 2種 2TB-L |


107号建物1階平面図 1:300

107号建物2階平面図 1:300


【差動式分布型感知器用検出部一覧】

| 場所 | 警戒区域 | 機械番号 | 空気管長 | 備考   |
|----|------|------|------|------|
| 1階 | ②    | なし   |      |      |
|    |      | 5    | 8.5m |      |
|    |      | 6    | 8.3m |      |
|    |      | 7    | 6.0m |      |
|    |      | 8    | 6.5m |      |
|    |      | 9    | 7.1m |      |
|    |      | 10   | 8.0m |      |
|    |      | 11   | 8.5m |      |
|    |      | 12   | 6.3m |      |
|    |      | 13   | 7.0m |      |
|    |      | 14   | 6.0m |      |
|    |      | 15   | 5.6m |      |
|    |      | 16   | 6.0m |      |
|    |      | 17   | 6.9m |      |
|    |      | 18   | 8.0m |      |
|    |      | 19   | 7.3m |      |
|    |      | 20   | 6.6m |      |
|    |      | 21   | 6.1m |      |
|    | ③    | 22   | 7.3m |      |
|    |      | 23   | 5.7m |      |
|    |      | 24   | 6.3m |      |
|    |      | 25   | 8.0m |      |
|    |      | 26   | 4.0m |      |
|    |      | 27   | 7.9m |      |
|    | ④    | なし   |      |      |
|    | ⑤    | 1    | 5.9m |      |
|    |      | 2    | 4.7m |      |
|    |      | 3    | 3.6m |      |
|    |      | 4    | 4.0m |      |
| 2階 | ⑥    | △1   | 6.3m |      |
|    |      | △2   | 5.5m |      |
|    |      | △3   | 4.2m |      |
|    |      | △4   | 6.7m | 発信機内 |
|    |      | △5   | 7.8m | 発信機内 |

連結送水管

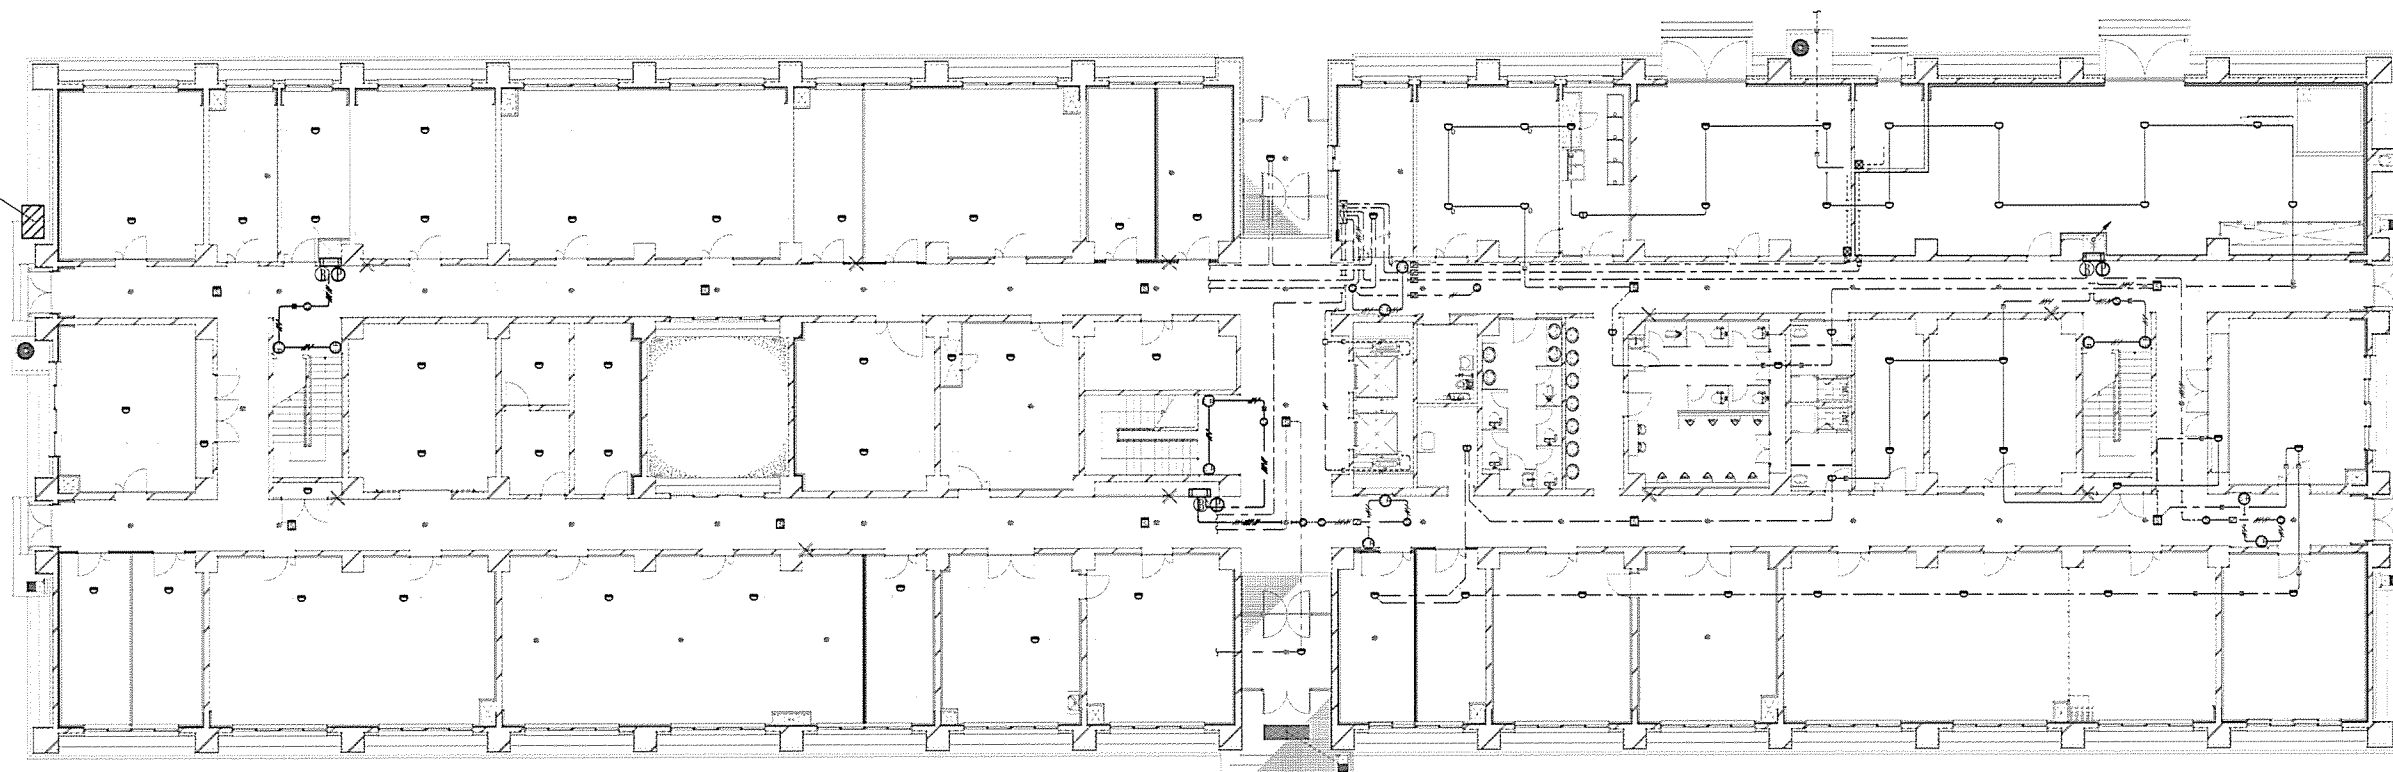


111号建物1階平面図 1:500

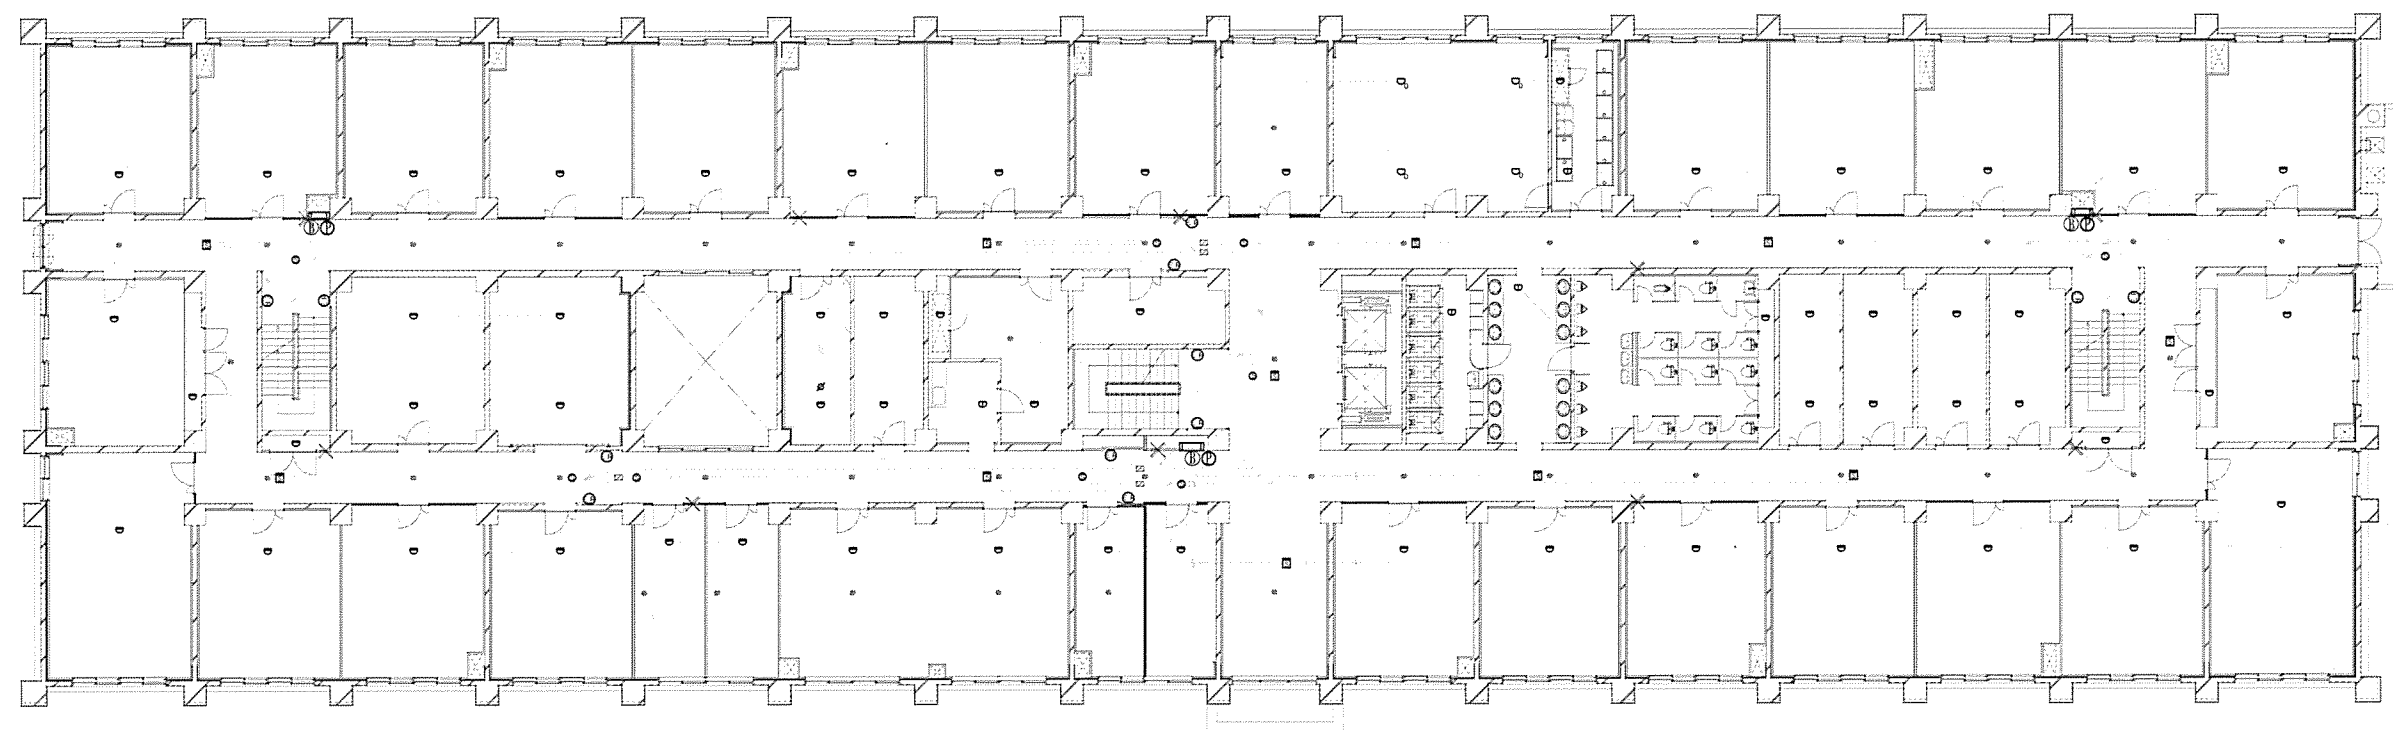


111号建物2階平面図1:500

|                |                         |      |       |
|----------------|-------------------------|------|-------|
| 役務件名           | 消防用設備法定点検等役務            | 図面番号 | 5 / 7 |
| 種 別            | 111号建物1階平面図 111号建物2階平面図 | 縮 尺  | —     |
| 陸上自衛隊北富士駐屯地業務隊 |                         |      |       |

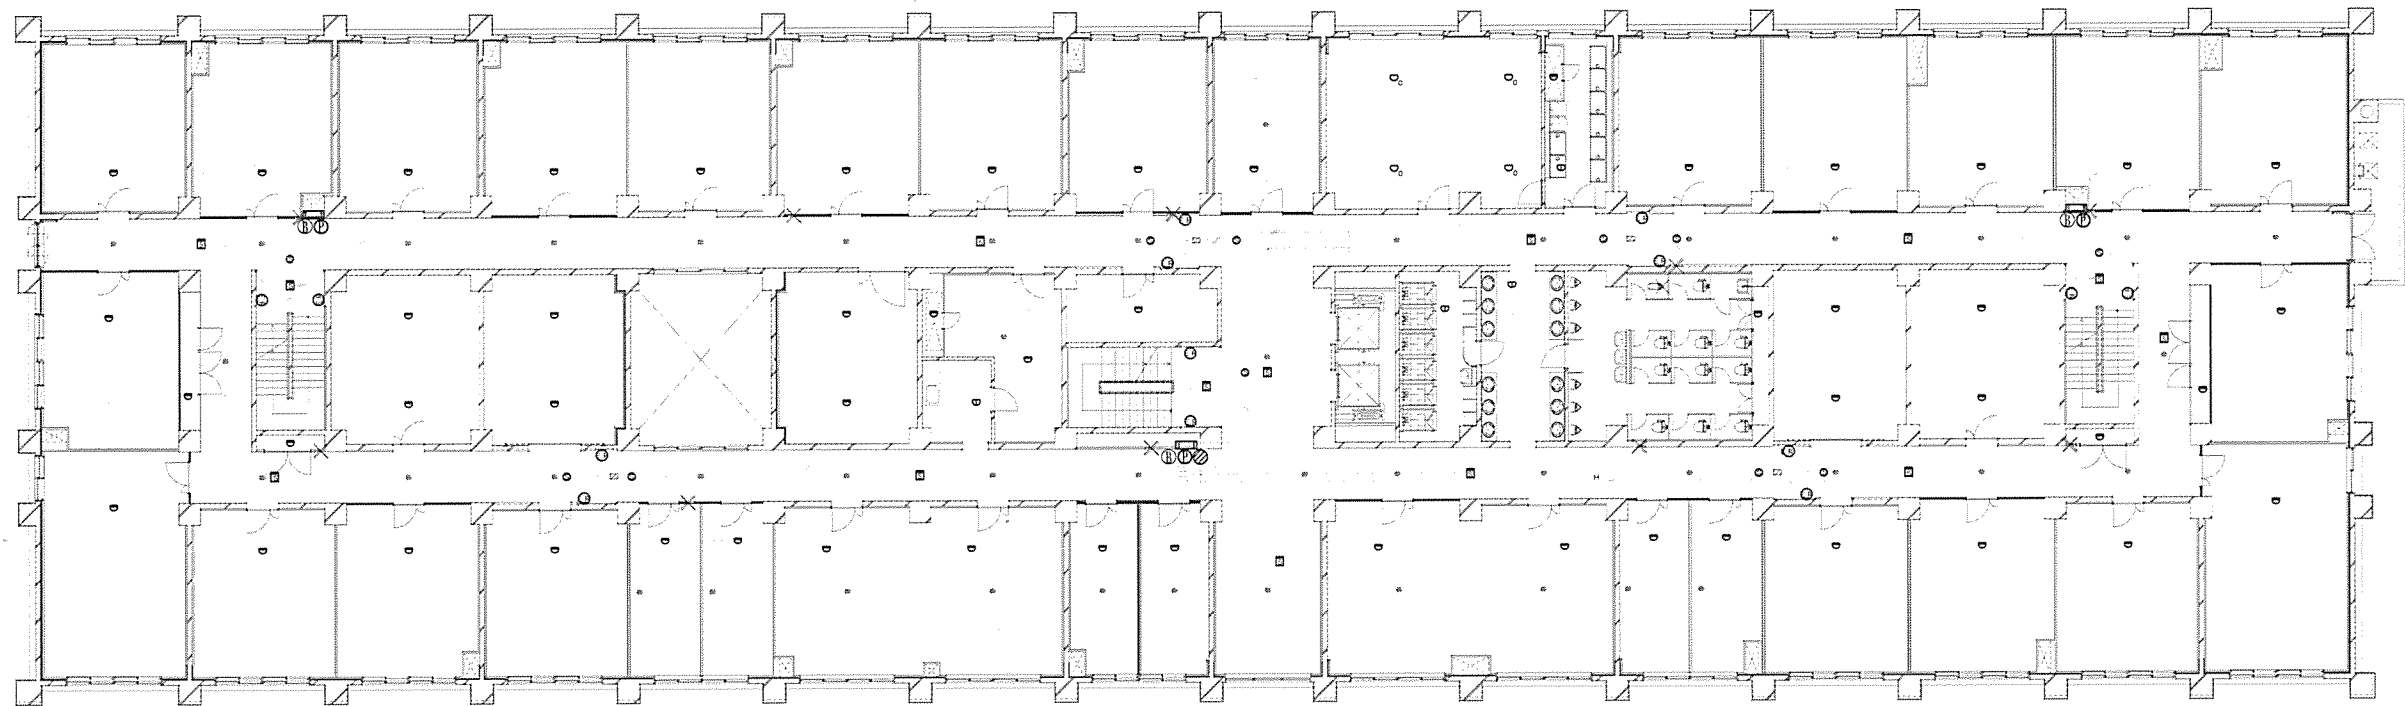


111号建物3階平面図1:500

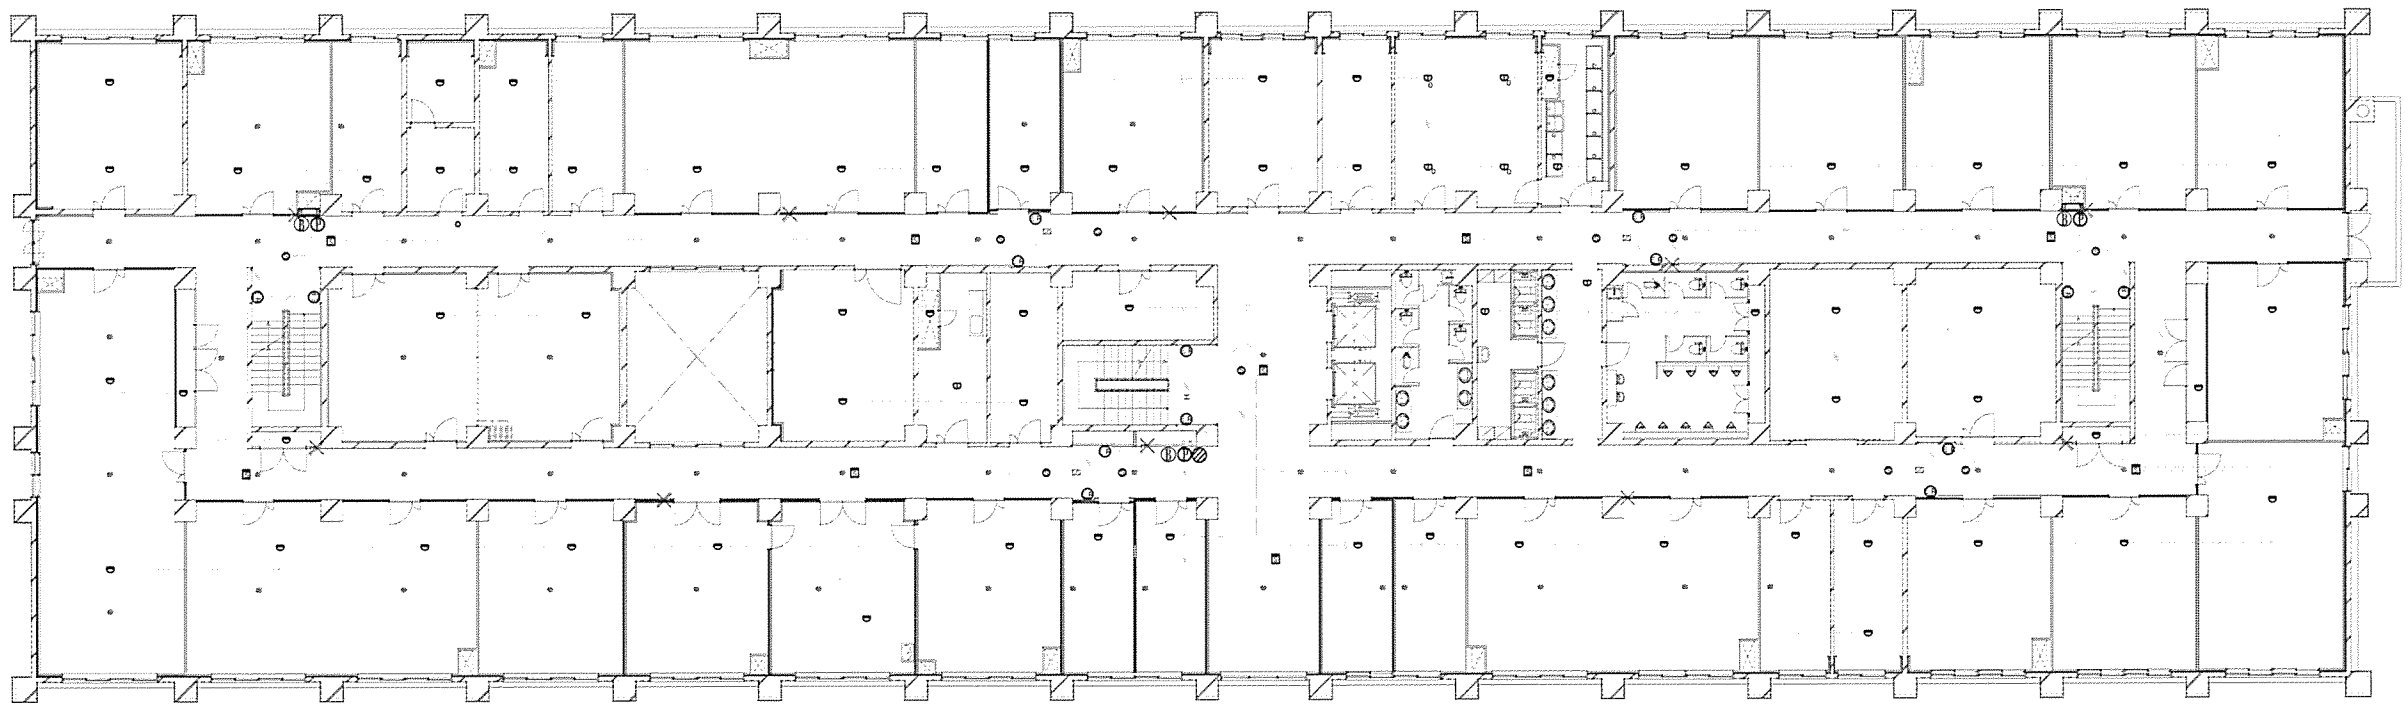


111号建物4階平面図1:500

|                |                         |      |       |
|----------------|-------------------------|------|-------|
| 役務件名           | 消防用設備法定点検等役務            | 図面番号 | 6 / 7 |
| 種 別            | 111号建物3階平面図 111号建物4階平面図 | 縮 尺  | —     |
| 陸上自衛隊北富士駐屯地業務隊 |                         |      |       |

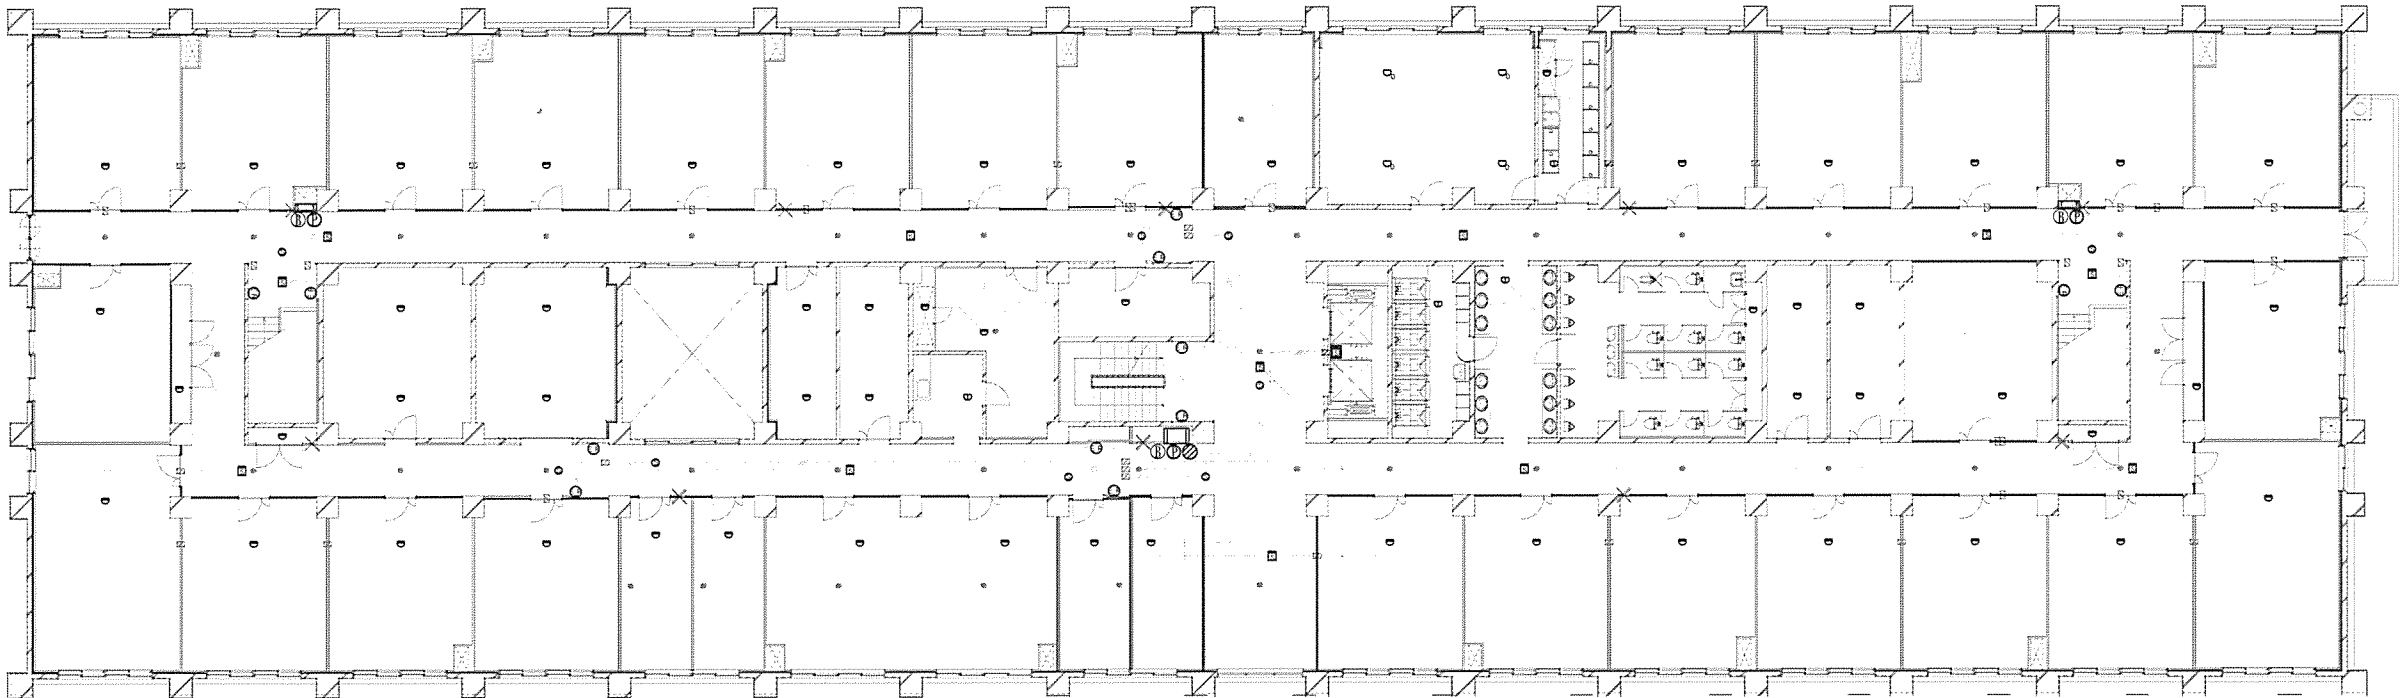

111号建物5階平面図1:500

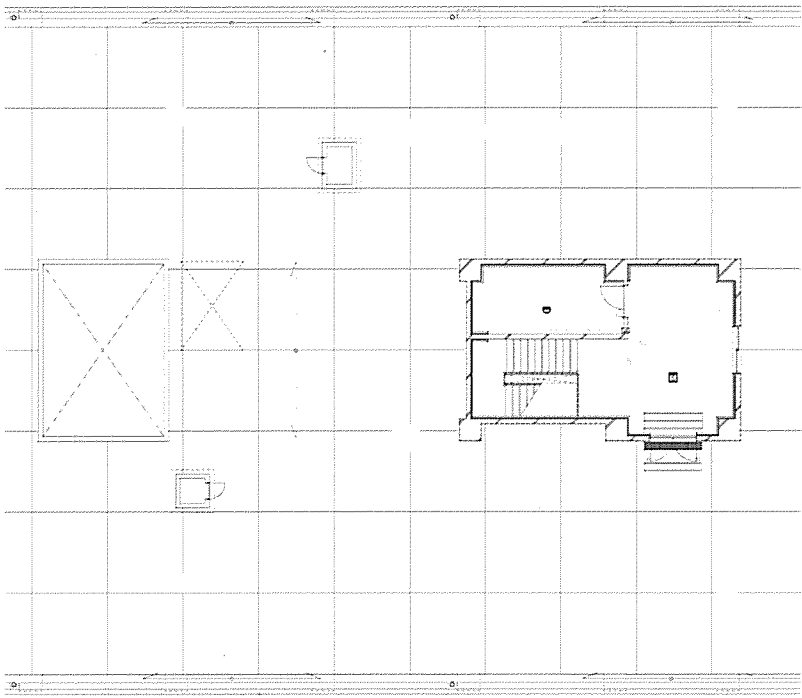

111号建物R階平面図1:500

【凡例】

| 記号 | 名 称         | 規 格                     |
|----|-------------|-------------------------|
|    | 防災監視盤       | P型1級受信機 自立型 HAR-AAS4040 |
|    | ベル          | FBB-150ID               |
|    | 発信機         | フラット型表示灯発信機 PPH-1       |
|    | 光電式スポット型感知器 | 2種 露出型 SLV - 2RL        |
|    | 光電式スポット型感知器 | 2種 露出型 側面点検ボックス付 KUS-1C |
|    | 光電式スポット型感知器 | 3種 露出型 SLV-3RL          |
|    | 差動式スポット型感知器 | 2種 露出型 DSC-2RL-A        |
|    | 定温式スポット型感知器 | 1種 防水型 DFG-1W70L        |
|    | 定温式スポット型感知器 | 特殊 防水型 DFG-TW70L        |
|    | 定温式スポット型感知器 | 特殊 防水型 DFG-TW60L        |
|    | 防火戸用リリース    | ラッチ式 ARS-B104           |
|    | 連結送水管       | S232 100A×65A×65A       |
|    | 易操作性1号消火栓   | 認評栓第26～12号              |

|                |                         |      |       |
|----------------|-------------------------|------|-------|
| 役務件名           | 消防用設備法定点検等役務            | 図面番号 | 7 / 7 |
| 種 別            | 111号建物5階平面図 111号建物R階平面図 | 縮 尺  | —     |
| 陸上自衛隊北富士駐屯地業務隊 |                         |      |       |

業者各位  
市場価格調査依頼書

平素は格別のご高配を賜り厚く御礼申し上げます。  
お忙しいところ大変恐れ入りますが、価格調査にご協力をお願い致します。

本紙にご記入の上、**12月12日** 13時までにFAXにて  
ご返信頂きますようお願い申し上げます。

(回答要領)

- ① 品物等にかかる諸経費込みの一式金額をご記入下さい  
(細部内訳が分かる見積書等がありましたら  
随意の様式で結構です)で提出をお願いします。)
- ② 消費税を含まない税抜き金額をご記入下さい。
- ③ その他必要な項目がありました場合は、空欄又は余白  
④ にご記入下さい。

〒401-0511  
山梨県南都留郡忍野村忍草3093  
陸上自衛隊北富士駐屯地  
第433会計隊北富士派遣隊 契約班  
神田  
TEL: 0555-84-3135内線 348  
FAX: 0555-84-3135 (内448)

同等品申請期日までに契約班に申請下さい。

市場価格調査票(回答)

↓該当に○印をお願い致します。  
全省庁統一参加資格(役務の提供 関東・甲信越地域)：保有・無

12月15日13:40 入札

消防用設備法定点検  
等役務

参加予定：参加 (郵便・置き札  
・会場直接参加) ・不参加

本紙と一緒に全省庁統一資格(入札  
格付け参加資格)の写しもFAX願  
います。(本年度1度も提出していない場合のみ)

(住所・会社名・代表者名) (捺印不要です)

ご担当者：  
ご連絡先：

決定方法：総額決定

履行期限(納期)：令和6年3月29日

履行場所(納地)：北富士駐屯地

| 品名               | 規格      | 単位 | 数量 | 単価(消費税<br>税抜き) | 金額(消費税<br>抜き) |
|------------------|---------|----|----|----------------|---------------|
| 消防用設備法定点検<br>等役務 | 仕様書のとおり | 式  | 1  |                |               |
|                  |         |    |    |                |               |
|                  |         |    |    |                |               |
郵便による入札は、会社名、入札日時、件名を明記し、「入札書在中」  
と朱書した上で、入札前営業日17時00分担当者必着で郵送下さい。  
事前に郵便入札する旨の連絡を前日(前日が土日祝日の場合はその  
前営業日)17時までにお問い合わせ致します。

入札書  
見積書

金額¥ (税抜)

| 品名           | 規格      | 単位     | 数量    | 単価(税抜) | 金額(税抜)    |
|--------------|---------|--------|-------|--------|-----------|
| 消防用設備法定点検等役務 | 仕様書のとおり | 式      | 1     |        |           |
|              |         |        |       |        | ー以下余白ー    |
|              |         |        |       |        |           |
|              |         |        |       |        |           |
|              |         |        |       |        |           |
|              |         |        |       |        |           |
| 納入場所         | 北富士駐屯地  |        |       | 納期     | 令和6年3月29日 |
| 入札(契約)保証金    | 免除      | 入札(見積) | 書有効期間 |        |           |

上記の公告又は通知に対して「入札及び契約心得」及び「標準契約書等」の契約条  
項等を承諾のうえ入札見積いたします。  
また、当社(個人の場合)、当団体(団体の場合))は「入札及び契約心得」  
に示された暴力団排除に関する誓約事項について誓約いたします。

年 月 日

分任契約担当官  
陸上自衛隊北富士駐屯地  
第433会計隊北富士派遣隊長 宇田川 正樹 殿

住所  
会社名  
代表者名  
代表者連絡先

担当者名  
連絡先