

仮設足場等設置役務

業務隊長	管理科長	営繕班長	電気施設	工事企画	管	財担当	者
件名	仮設足場等設置役務			図面 番号	1 / 4		
図面 名称	表紙			仕様書番号	管-84		
陸上自衛隊霞ヶ浦駐屯地業務隊				令和5年12月			

特 記 仕 様 書

1 役 務 名 仮設足場等設置役務

2 役務場所 茨城県土浦市右舩 2 4 1 0 陸上自衛隊霞ヶ浦駐屯地 2 1 4 号建物

3 役務概要 枠組足場 約 2 0 5 m²、荷揚げ用ステージ (W=5, 400 D=5, 400 H=3, 150 以上) の
組立設置及び解体

4 一般事項

- (1) 図面及び特記仕様書に記載されていない事項は、国土交通省大臣官房官庁営繕部制定公共建築工事標準仕様書及び改修工事標準仕様書（現行版）による。
- (2) 図面と特記仕様書との内容に相違又は明示なき場合、疑義が生じた場合には、監督官と協議を行い指示に従うこと。
- (3) 役務写真撮影は受注者が実施するものとし、着手前の状況、各施工段階、役務完成及びその他監督官の指示するものをカラーサービス版サイズに整理したうえ、提出するものとする。

5 特記仕様

- (1) 仮設足場の組立設置・解体は受注者が実施すること。
- (2) 仮設足場の組立設置は令和 6 年 1 月 2 4 日（水）とし、場所は 2 1 4 号建物周辺とする。解体は、令和 6 年 2 月 1 9 日（月）とし、解体場所は監督官の指示による。
- (3) 仮設足場の組立設置・解体は足場組立作業主任者を 1 人設置し、労働安全衛生法等を遵守し実施すること。
- (4) 騒音・粉じん等の対策
種類：養生シート
- (5) 仮設物を撤去し、撤去跡及び付近の清掃、地均し等を行う。


件 名	仮設足場等設置役務	2 / 4
-----	-----------	-------



陸上自衛隊霞ヶ浦駐屯地




案内図 S=1:X

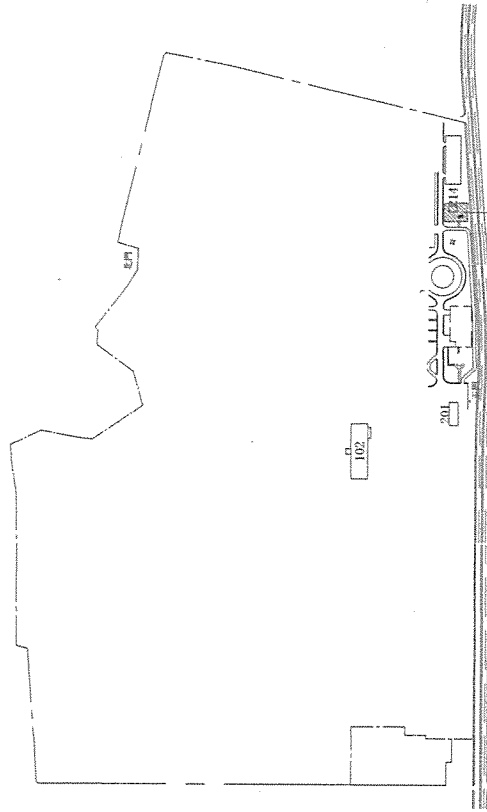

駐屯地配置図 S=1:7000

当該場所

荷揚げ用ステージ

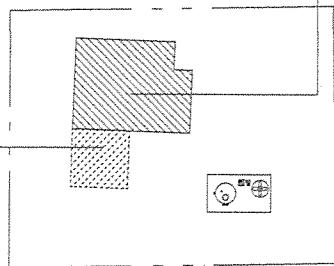

仮設足場該当建物

* 細部位置について、別途打ち合わせとする。

駐屯地配置図 S=1:500

(C面)

10,800

9,000

1,800

(B面)

9,000

5,400

3,600

(D面)

10,800

214号建物平面図 S=1:100

(A面)

件名 仮設足場等設置業務

図面番号

3/4


図面名称 図示

縮尺


図示

令和5年12月


陸上自衛隊霞ヶ浦駐屯地業務隊

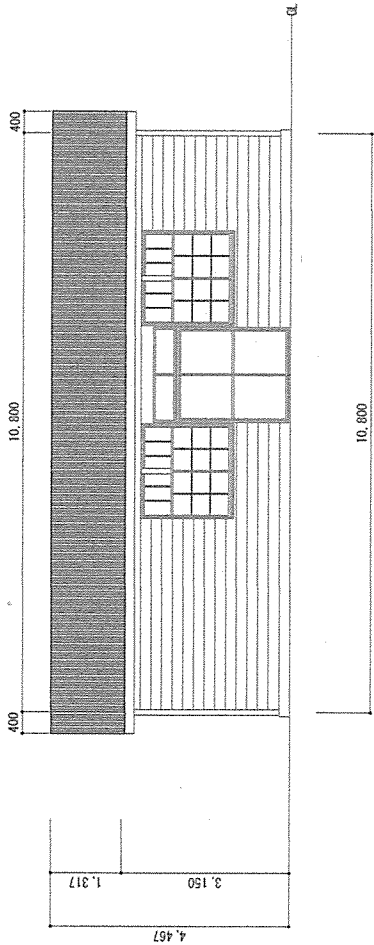


A面立面図 S=1/100

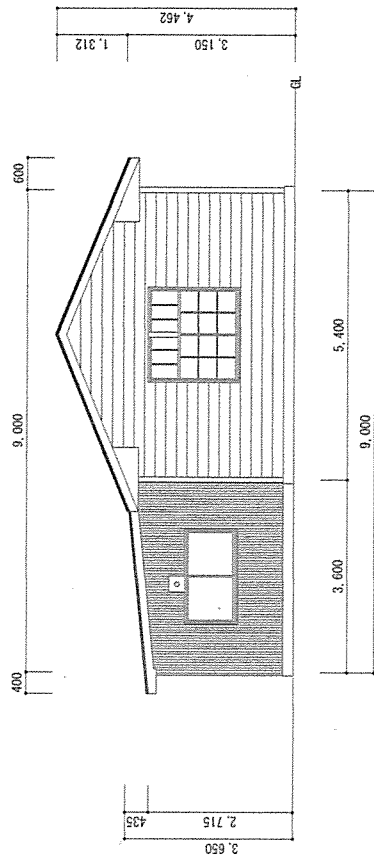

B面立面図 S=1/100

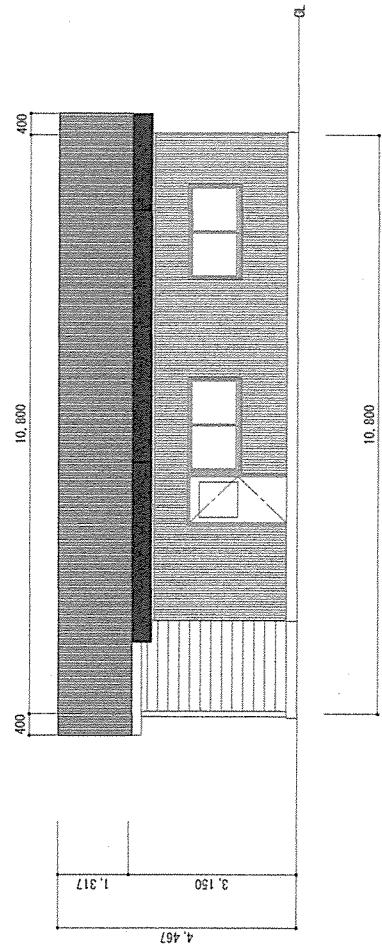

C面立面図 S=1/100

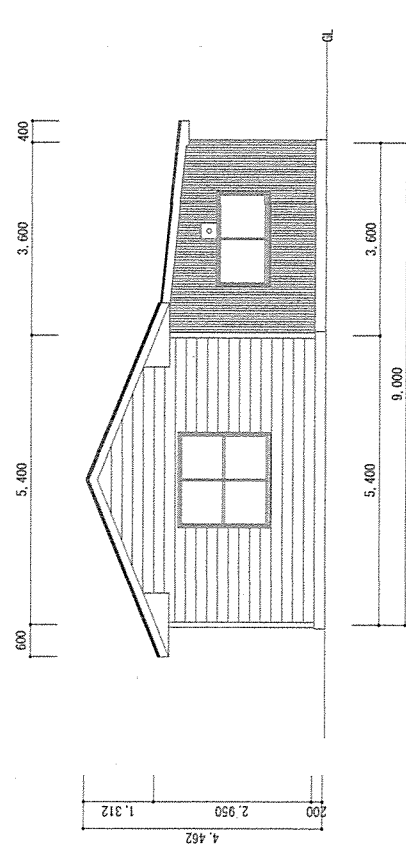

D面立面図 S=1/100

件名	仮設足場等設置役務	図面番号	4 / 4
図面名称	図示	縮尺	図示
陸上自衛隊霞ヶ浦駐屯地業務隊 令和5年12月			