



142号建物他浴場等改修工事


業務隊長	管理科長	営繕班長	工事企画	管	財	担当者
件名	142号建物他浴場等改修工事	図	番	1/10		
図名	表紙	縮	尺	—		
陸上自衛隊防門駐屯地業務隊						令和5年11月16日

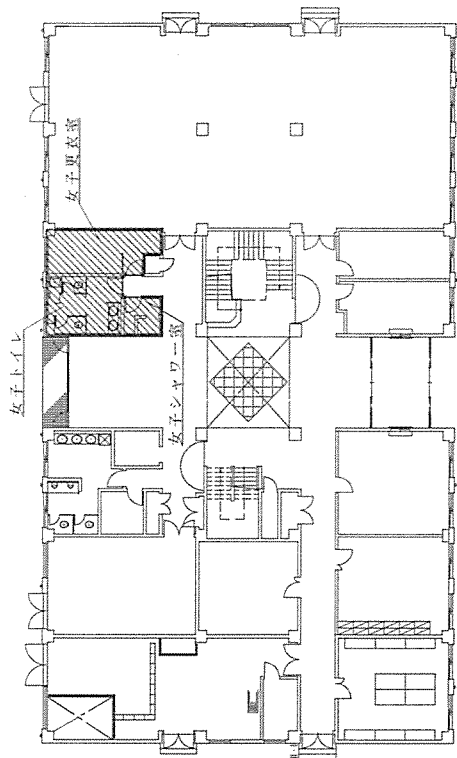


88号建物1階平面図 S=1/300

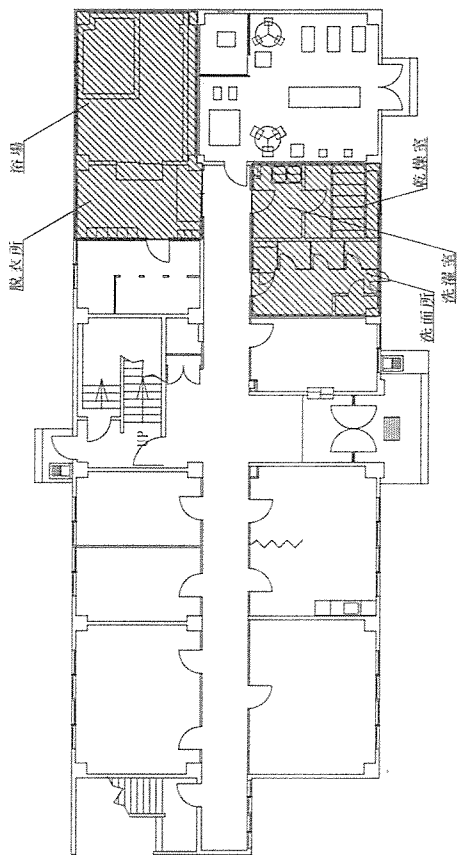

142号建物1階平面図 S=1/200

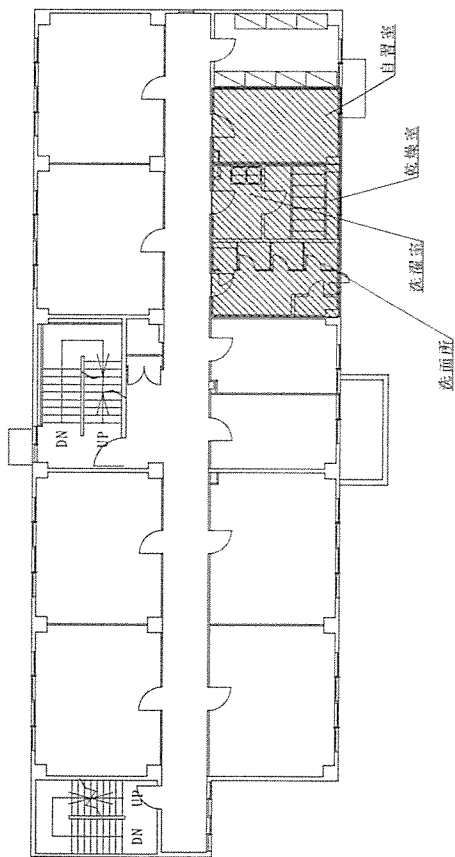


142号建物2階平面図 S=1/200

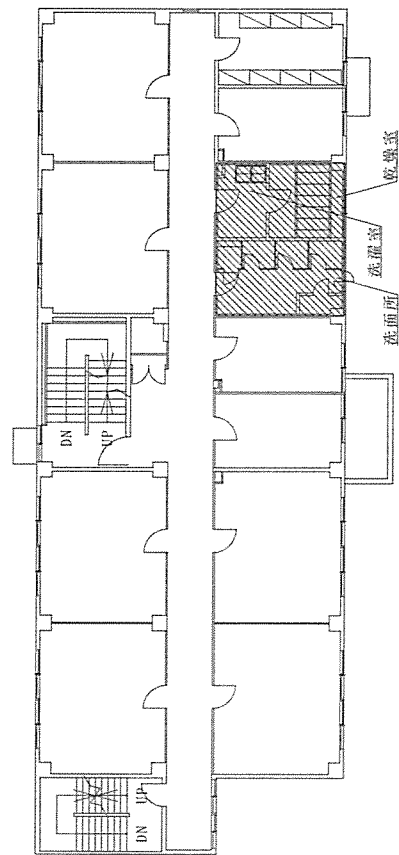


142号建物3階平面図 S=1/200

件名	142号建物他浴場等改修工事	図番	3/10
図名	88号建物、142号建物平面図	縮尺	図示

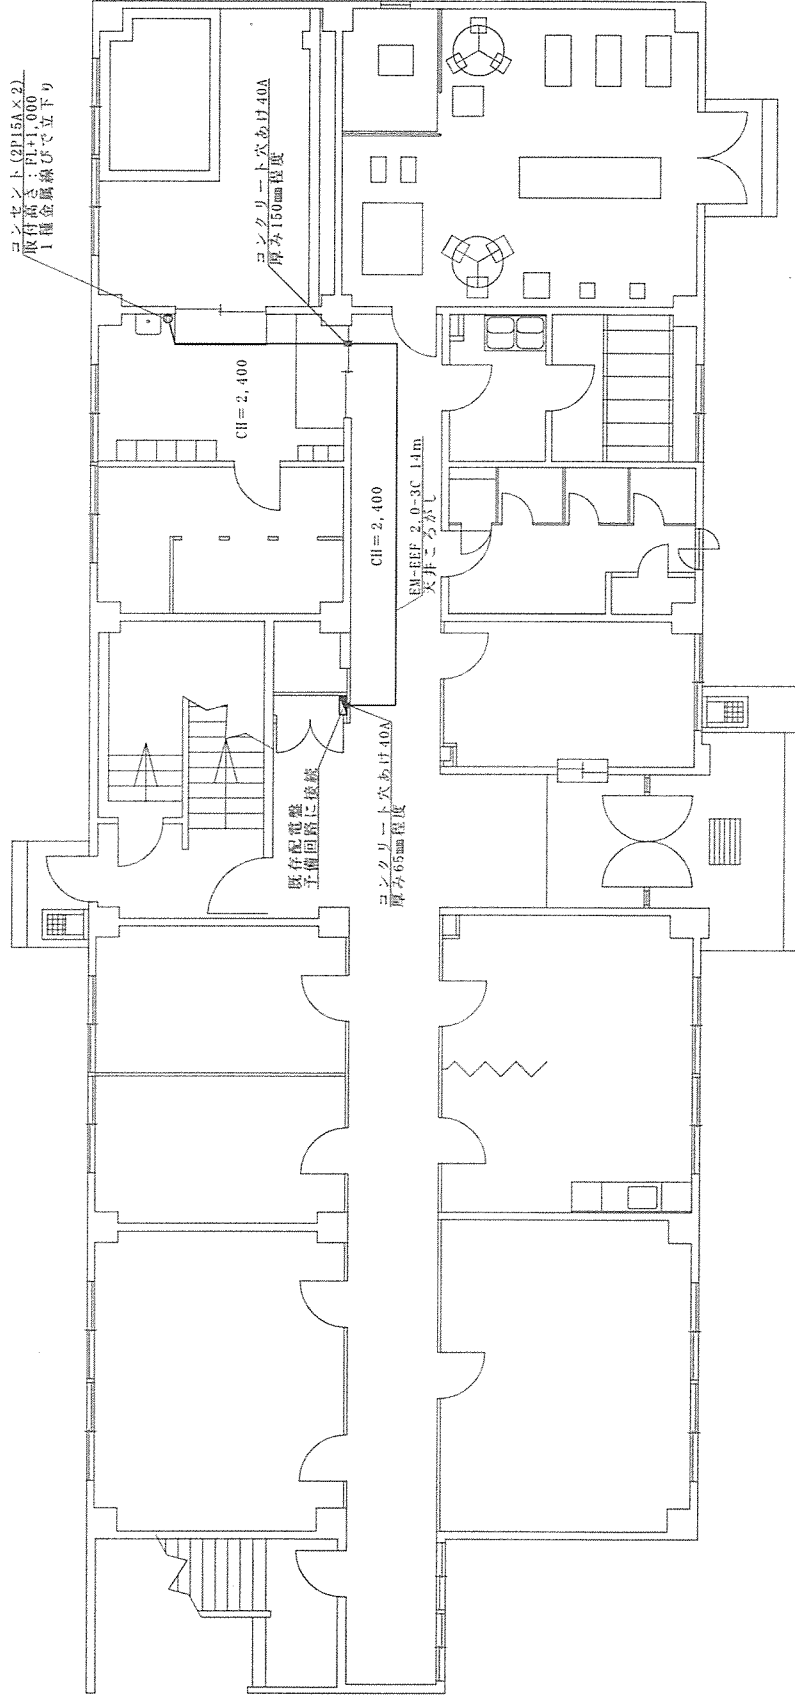


件名	142号建物他浴場等改修工事	図番	4/10
図名	142号1階電気設備改修平面図	縮尺	1/100

改修前

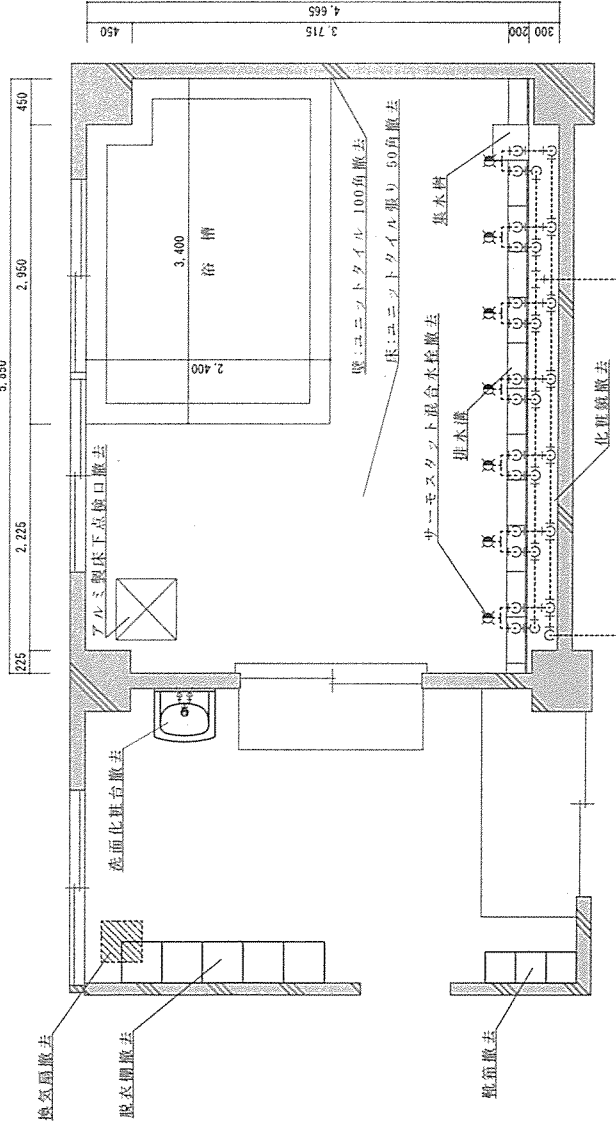

撤去明細		
品名	品番	数量
サーモスタット混合水栓	TOTO TBV03418J	7個
化粧鏡	TOTO TS199FR5	7枚
化粧洗面台	TOTO LDA604FA V47PW	1式
換気扇	TOTO LMA601RA	1台
床	三菱 VD-182B4	1台
壁	50角ユニットタイル張り	16.05㎡
脱衣棚	不燃養生のみ	47.14㎡
靴箱	2,000×1,200×2.1mm	1式
床下点検口	900×1,600×2.1mm	1式
	600×600mm (アルミ製)	


改修後

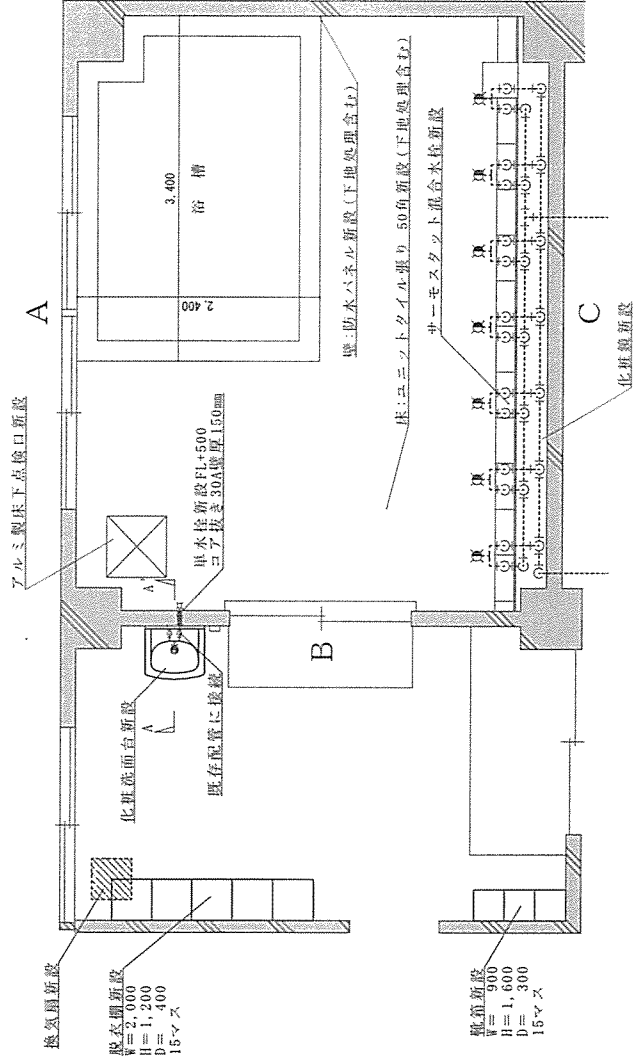


新設明細		
品名	参考品番	数量
サーモスタット混合水栓	TOTO TBV03415J	7個
化粧鏡	TOTO YM4560F	7枚
化粧洗面台	TOTO LDA606AERA	1式
換気扇	TOTO LMA600BCA	1台
床	三菱 VD-182B13	1台
壁	50角ユニットタイル張り	16.05㎡
脱衣棚	アイカ 防水パネル	47.14㎡
靴箱	2,000×1,200×2.1mm	1式
車水栓	900×1,600×2.1mm	1式
床下点検口	TOTO T200ESNR13 C	1個
	600×600mm (アルミ製)	1式

※新設器具の型番は参考型番とする。


件名	142号建物他浴場等改修工事	図番	5/10
図名	浴場、脱衣室平面詳細図	縮尺	1/50

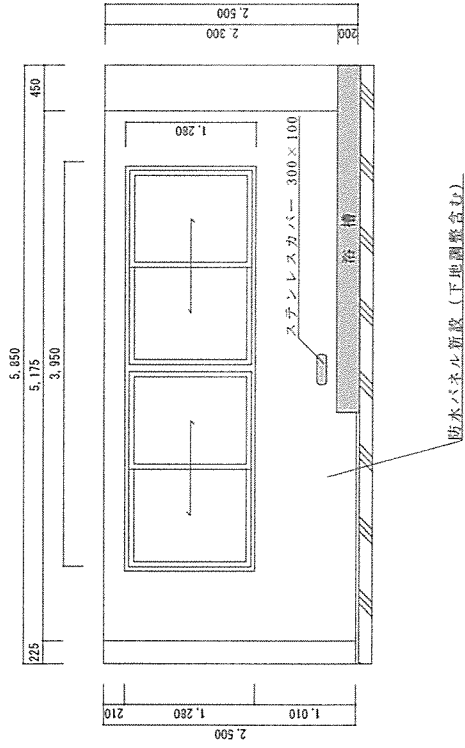


A側立面図

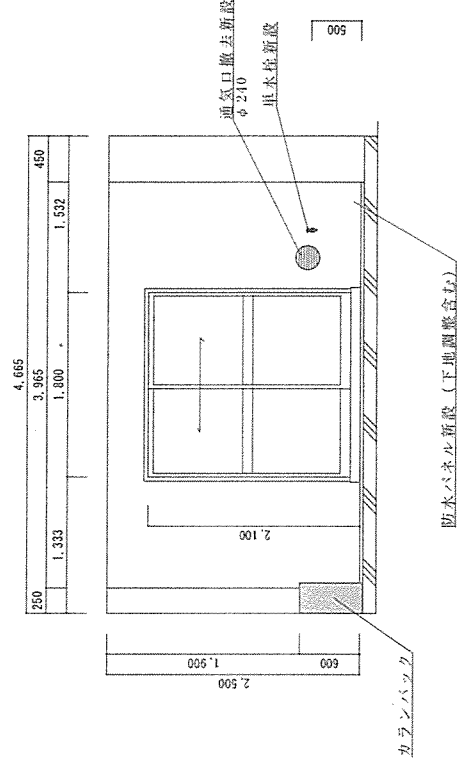

B側立面図

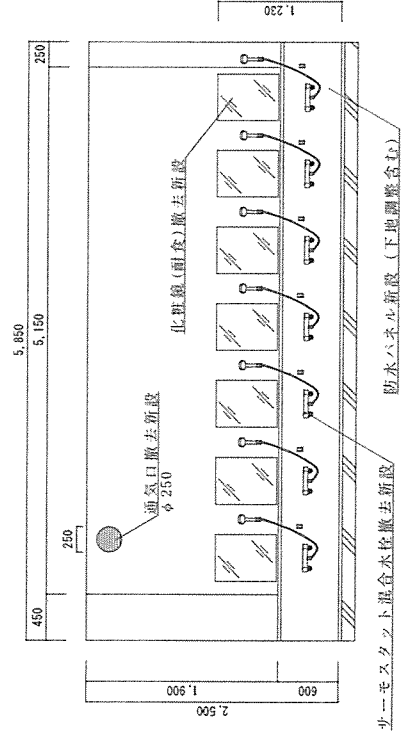


C側立面図

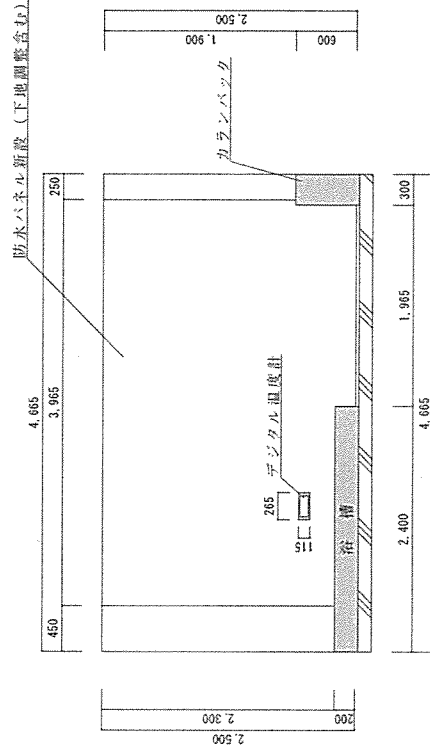


D側立面図


図名	図番	縮尺
142号建物他浴場等改修工事	6/10	
142号浴場立面図	1/30	

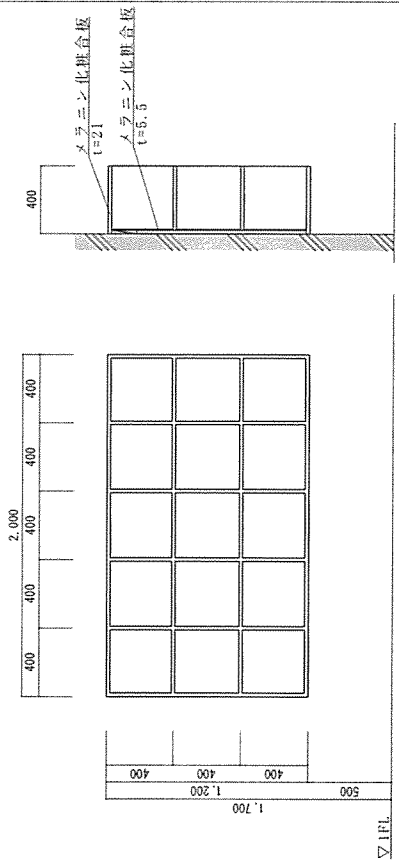


脱衣棚詳細図 S=1/30

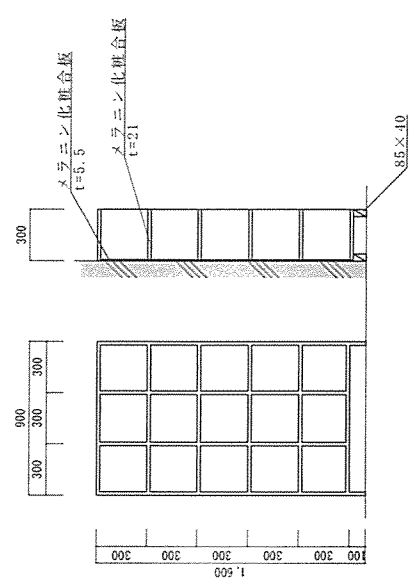

脱衣棚詳細図 S=1/30

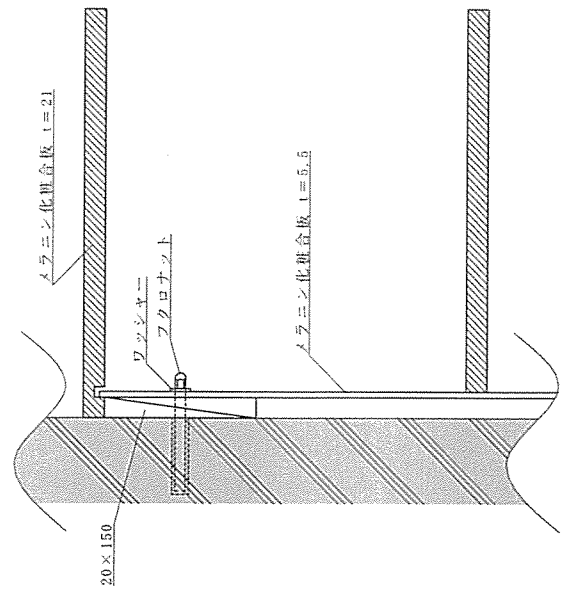


脱衣棚断面付詳細図 S=1/5

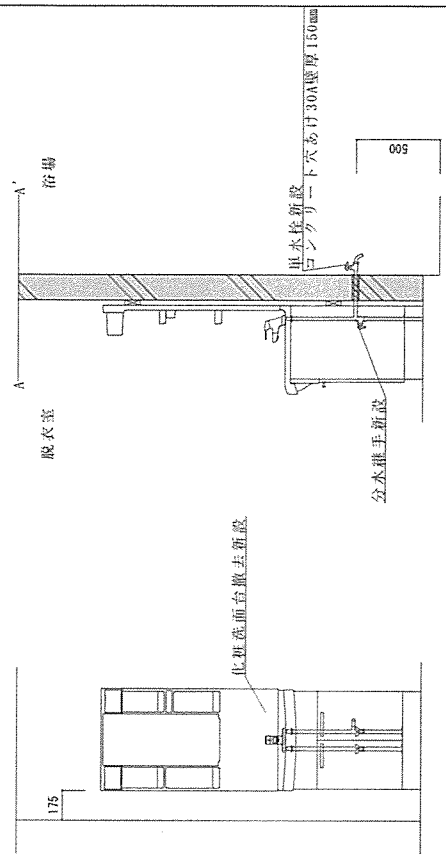

A-A' 断面詳細図 S=1/30



図名	図番	図尺	図示
142号建物他浴場等改修工事	7/10		
脱衣棚・脱衣棚詳細図、断面詳細図			

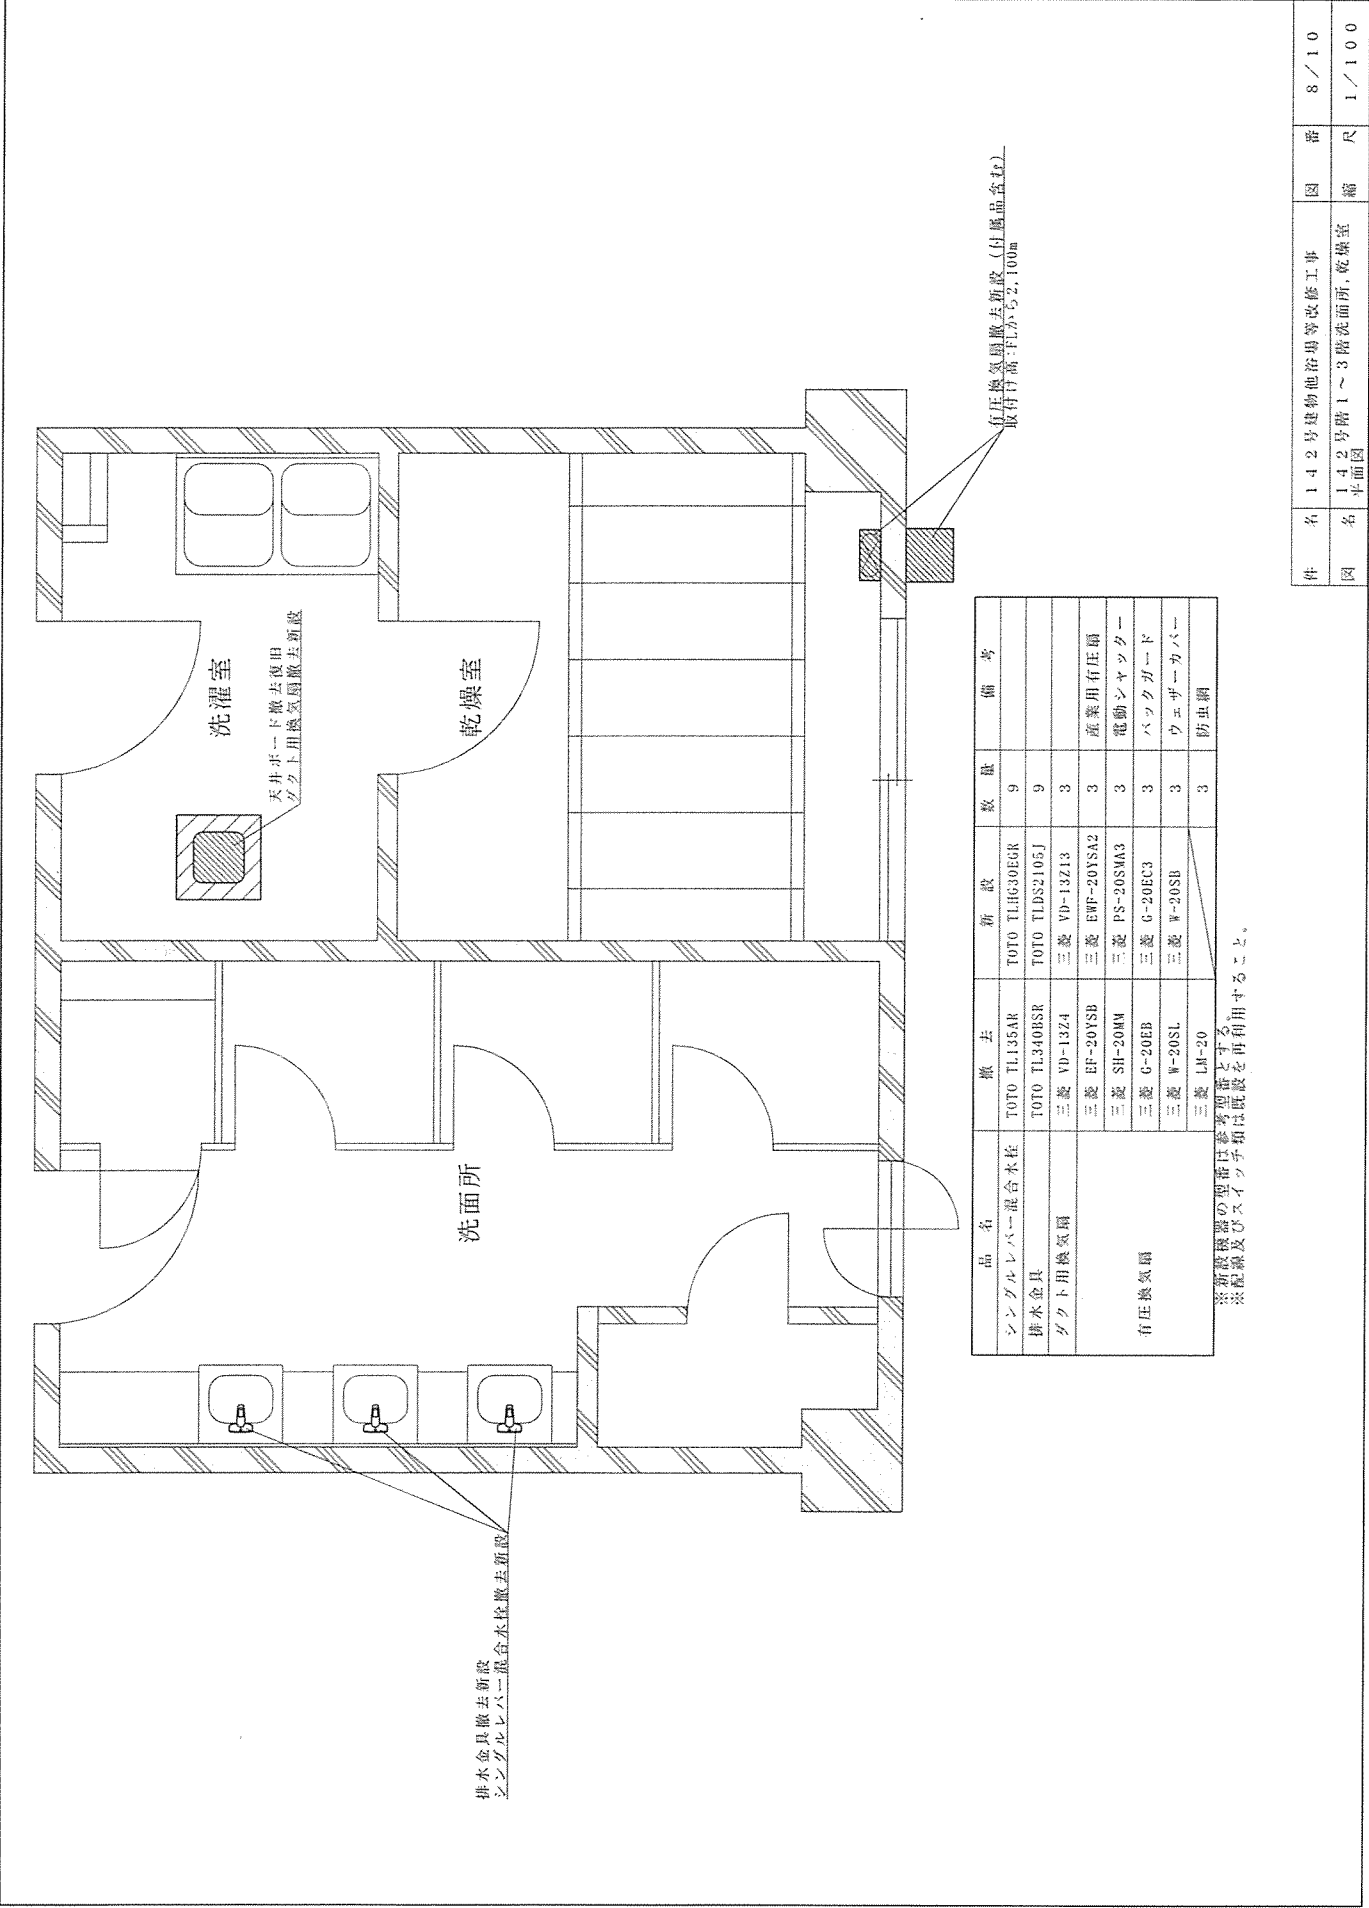


件名	142号建物他浴場等改修工事	図番	8/10
図名	142号階1～3階洗面所、乾燥室平面図	図尺	1/100

改修前

改修後

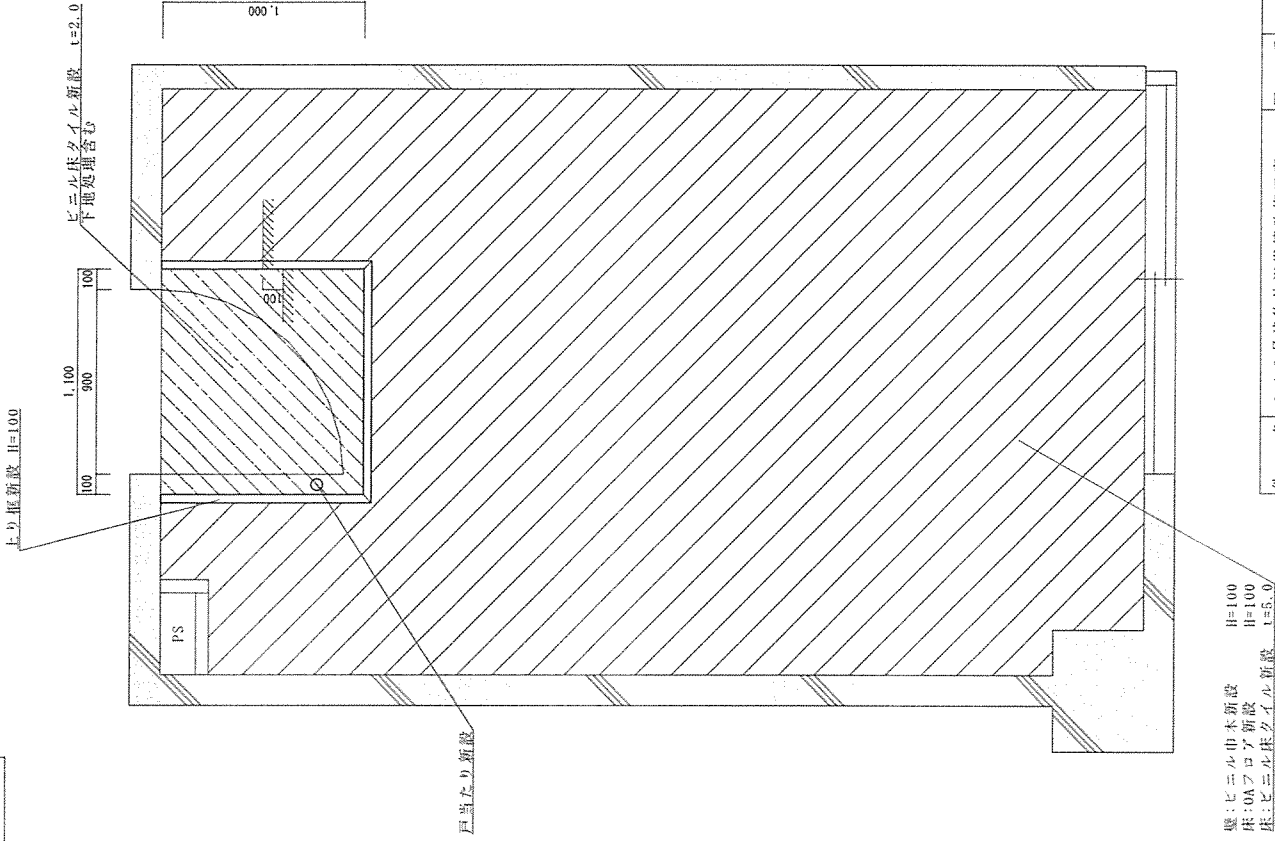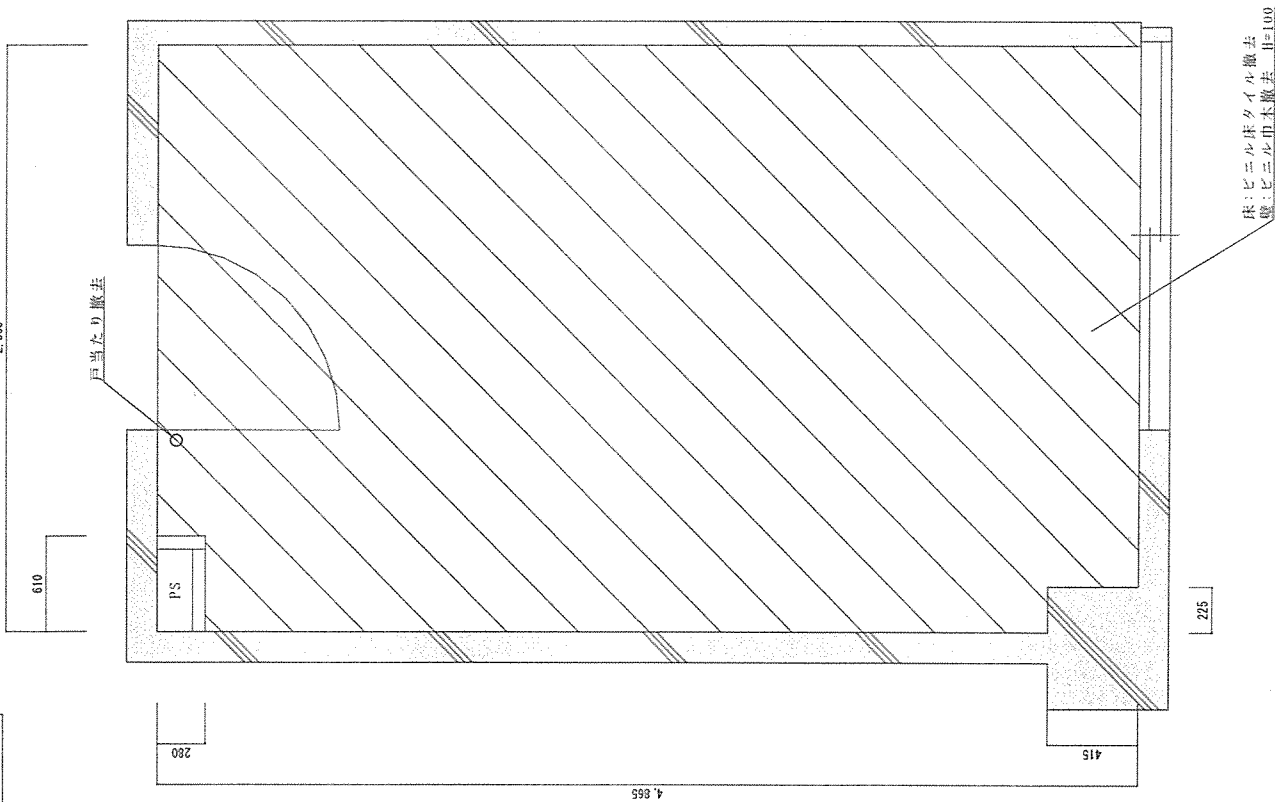

件名	142号建物他浴場等改修工事	図番	9/10
図名	142号建物2階自習室平面図	縮尺	1/100

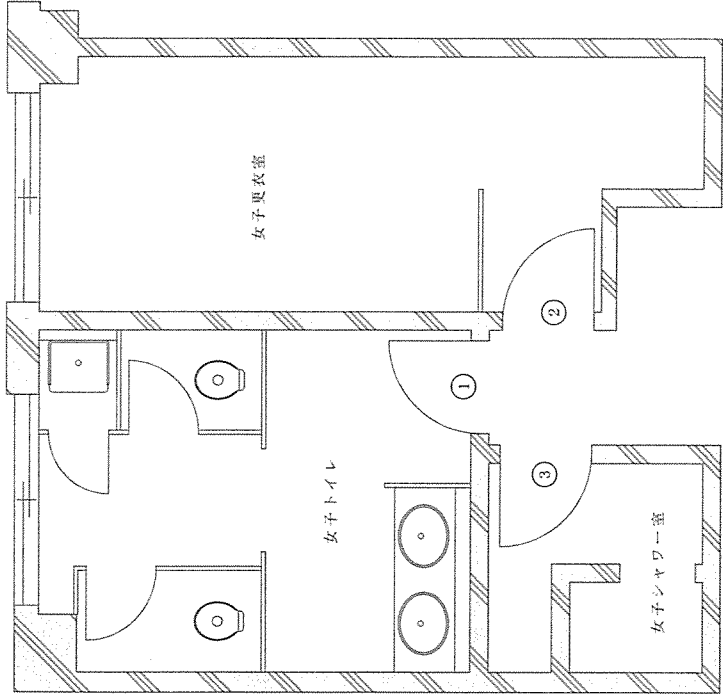

88号 1 階建物平面図 S=1/50

部屋名		撤去		新設		数量
①	女子トイレ	伸板引手	UNION T5614-01 -023-L330	本縮付モノコック	MIWA U9HMD-1	1
②	女子更衣室	本縮付モノコック	MIWA U9HMD-1	ランダムデンキモノコック	MIWA TK4L33-1	1
③	女子シャワー室	本縮付モノコック	MIWA U9HMD-S	本縮付モノコック	MIWA U9HMD-1	1

※新設機器の型番は参考型番とする。

件名	142号建物他浴場等改修工事	図番	10/10
図名	88号建物平面図	縮尺	1/50