





案内図

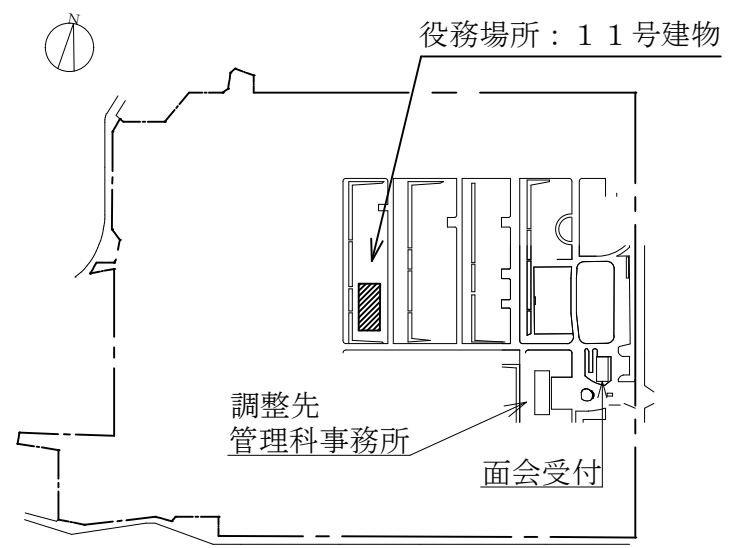

駐屯地配置図

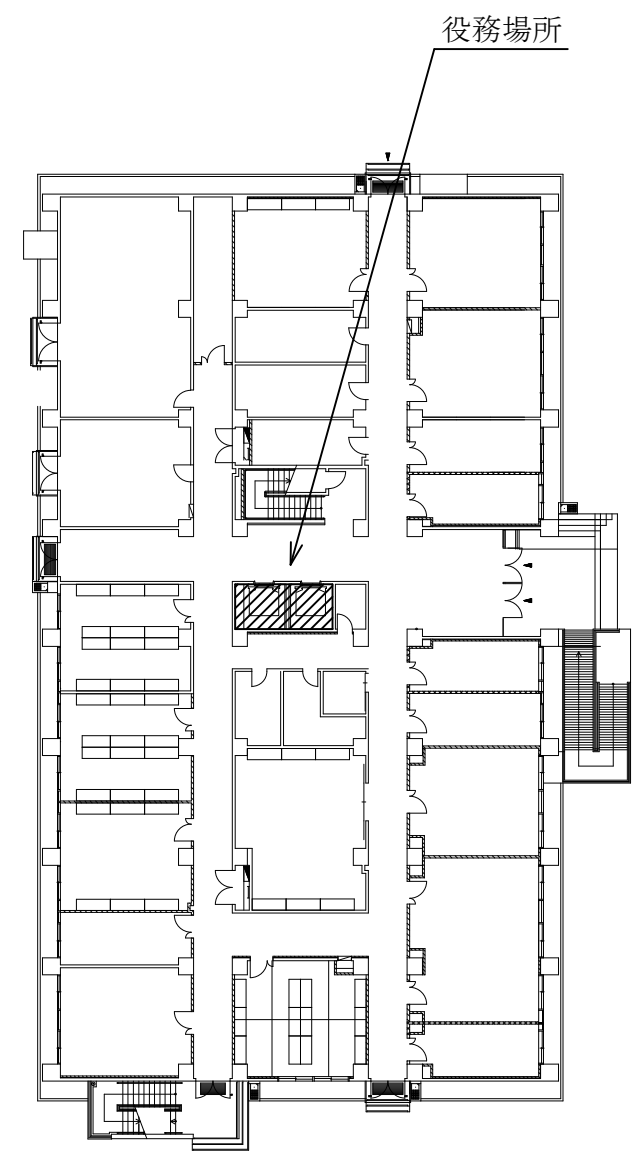

平面図

件名	11号建物エレベーター保守点検	図面番号	3 / 3
種別	案内図・配置図・平面図	縮尺	S=1:X
作成部隊	陸上自衛隊 相馬原駐屯地業務隊管理科		