


# 公 告

分任契約担当官  
陸上自衛隊滝ヶ原駐屯地  
第433会計隊長 蓮池 秀樹

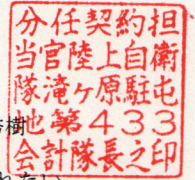

以下のとおり一般競争入札を実施するので、「入札及び契約心得」及び「契約条項」を承知のうえ参加されたい。

## 1 入札事項

契約実施計画番号	調 達 要 求 番 号	物 品 番 号	仕 様 書 番 号				
4PA41GG00120	4PZ91AH0027 0001		31				
品名 または 件名							
冷房機借上役務 ほか1件							
部品番号 または 規格							
仕様書のとおり							
使用器材名							
数 量	単 位	銘 柄	使 用 期 限 等	グ ル ー プ	指 定	検 査	包 装
1.00	ST			A			
納地または工事場所				引 渡 場 所			
板妻駐屯地				業務隊管理科 宮下技官			
搬入場所				納 期 ま た は 工 期			
535				令和6年6月24日(月)～令和6年10月31日(木)			

上記項目を含む要求品目の内容については、品目等内訳書に記載する。

## 2 競争参加資格

次のいずれかであること  
全省庁統一資格の「役務の提供等」に係る等級がA、B、C、D等級であること  
ただし、細部は注意事項による。

## 3 契約条項を示す場所

陸上自衛隊滝ヶ原駐屯地 第433会計隊契約班

## 4 説明会及び入札執行の日時場所

説明会日時場所：  
入札日時場所：令和6年5月28日(火)9時00分 第433会計隊入札室

## 5 保証金

入札保証金：免除 契約保証金：免除

## 6 落札決定方式及び契約方式

落札決定方式：グループ別総額 契約方式：一般競争

## 7 注意事項

### (1) グループ内訳

Aグループ 冷房機借上役務 納期：令和6年6月24日～令和6年10月31日 納地：板妻駐屯地  
Bグループ 冷房機器借上げ役務 納期：令和6年6月17日～令和6年9月30日 納地：滝ヶ原駐屯地

### (2) 競争に参加する者に必要な資格に関する事項

- ア 予算決算及び会計令第70条の規定に該当しない者であること。尚、未成年者、被保佐人又は被補助人であつて、契約締結のために必要な同意を得ている者は、同条中特別の理由がある場合に該当する。
- イ 予算決算及び会計令第71条の規定に該当しない者であること。
- ウ 令和04・05・06年度の全省庁統一資格「役務の提供等」「D等級以上」に格付けされ、東海・北陸地域の競争参加資格を有する者であること。
- エ 契約担当官等から指名停止の措置を受けている期間中の者でないこと。
- オ 防衛省大臣官房衛生監、防衛政策局長、防衛装備庁長官又は陸上幕僚長から「装備品等及び役務の調達に係る指名停止等の要領」に基づく指名停止の措置を受けている期間中の者でないこと。
- カ 前号により現に指名停止を受けている者と資本関係又は人的関係のある者であつて、当該者と同種の物品の売買又は製造若しくは役務請負について防衛省と契約を行おうとする者でないこと。
- キ 原則、現に指名停止を受けている者の下請負については認めない。ただし、真にやむを得ない事由を該当する省指名停止権者が認めた場合には、この限りでない。



(3) 入札の方法

ア 落札決定に当たっては、入札書に記載された金額に当該金額の10%（軽減税率対象品目については8%）に相当する額を加算した金額（当該金額に1円未満の端数があるときは、その端数金額を切り捨てるものとする。）をもって落札金額とするので、入札者は、消費税及び地方消費税に係る課税事業者であるか免税事業者であるかを問わず、見積もった金額の110分の100（軽減税率対象品目については108分の100）に相当する金額を入札書に記載すること。

イ 予定価格の制限の範囲内で最低の入札金額の入札者を落札者とする。また、入札金額が同価の場合は直ちにくじ引きにより落札者を決定する。この時、郵便入札等により入札者がくじを引けない場合、入札に関係ない職員が代行しくじを引き、落札者を決定する。

(4) 入札の無効

ア 第1項で示した競争に参加する者に必要な資格のない者が入札した場合

イ 入札者が「暴力団排除に関する誓約事項」若しくは「暴力団排除に関する誓約書」の誓約に虚偽があった場合又は誓約に反することとなった場合

ウ 入札に関する条件に違反して入札した場合

エ 入札金額が明瞭でない場合又は入札者の氏名が判別し難い場合

オ 押印を省略する場合による責任者及び担当者の氏名及び連絡先の記載の無いもの

カ 電報、電話による入札の場合

キ 郵便による入札の場合、官側の示した期日までに到着しなかった入札

(5) 契約書作成の要否

ア 作成する。契約書等の記載要領等の細部については、落札決定後落札者に説明する。

イ 適用する条項

「役務請負契約条項」

「談合等の不正行為に関する特約条項」

「暴力団排除に関する特約条項」

「単価契約に関する特約条項」

(6) 違約金に関する事項

ア 落札者が契約締結に応じない場合は、見積金額に消費税及び地方消費税に相当する金額を加えた額の100分の5に相当する金額、契約者が契約を履行しない場合は契約金額の100分の10以上を違約金として徴収する。

イ 遅延賠償金：遅延部分1日につき、契約金額の1000分の1以上を違約金として徴収する。

(7) その他

ア 入札開始前に、「資格審査結果通知書」の写を提出するものとする。すでに提出している場合は、提出は要しない。

イ 代表者等の代理人が入札する場合は、入札開始前に「委任状」を提出するものとする。

ウ 郵便による入札は、会社名、入札日時、件名を明記し、「入札書在中」と朱書した上で、5月27日（月）12時00分必着で下記の宛先へ郵送するものとする。なお、事前に郵送により入札する旨の連絡をするものとする。

エ 入札に参加する場合は5月23日（木）12時00分までに市場価格調査書をFAXで提出すること。

オ 入札参加者は「駐屯地用標準契約書」及び「入札及び契約心得」（東部方面会計隊ウェブサイト（<https://www.mod.go.jp/gsdf/ae/kaikei/eafin/index.html>）又は滝ヶ原駐屯地会計隊事務所で公開）を承諾の上、参加すること。

カ 入札書の提出をもって「暴力団排除に関する誓約事項」のとおり誓約したものとする。承諾している旨として下記の一文を入札書に記載するものとする。

『当社（私（個人の場合）、当団体（団体の場合）は暴力団排除に関する誓約書に定める事項について誓約いたします。』

なお、前記の「暴力団排除に関する誓約事項」による誓約書の提出を拒否する場合については、入札は参加出来ない。

キ 初度入札で郵便による入札参加者があった場合の再度入札の時期は、次のとおりとする。

(7) 日時：令和6年5月30日（木）10時00分

(4) 場所：第433会計隊 入札室

(8) 入札に関する問い合わせ先

412-8550

静岡県御殿場市中畑2092-2

陸上自衛隊滝ヶ原駐屯地 第433会計隊 契約班

担当者名：青木

連絡先：0550-89-0711

内線：343 FAX：487







作成年月日：令和6年4月24日  
 作成者：防衛技官 宮下龍一郎  
 仕様書番号：第 31 号

# 冷房機借上役務

名 称		冷房機借上役務					
図 名		表 紙				図面番号	1 1 2
業務隊長	管理科長	営繕班長	工事企 係 画 長	管 財			作成者
了	了	了	了	了			了
陸上自衛隊板妻駐屯地業務隊							

仕 様 書

件 名	冷房機借上役務
納品場所	静岡県御殿場市板妻40-1 陸上自衛隊板妻駐屯地
作業概要	窓用エアコン 390台99日間の借上 1式

一般事項	<ol style="list-style-type: none"> <li>1 本仕様書に明記のないとき、又は疑義を生じたときは、監督官と協議する。</li> <li>2 作業中に隊員及び部外者等又は施設等に損害を与えた場合は請負者の責任において補償または原状回復を行う。</li> <li>3 当該役務は駐屯地規則及び関係法令諸規則を遵守し、役務を実施するうえで必要かつ適切な措置を行なう。</li> <li>4 役務中における安全確保を優先し、労働安全衛生法等関係法令に基づく措置を常に講じ、災害発生防止に努める。</li> <li>5 本役務に必要な申請及び提出書類は官側の示す規格様式で作成する。</li> </ol>
------	--

特記事項	<ol style="list-style-type: none"> <li>1 借上機材の技術的操作は、請負者が説明する。</li> <li>2 借上げる冷房機は、本仕様書に定める品質等で正常に作動するよう整備して官側に納品するものとし、納品検査に合格した数量を借上対象とする。                  なお、納品検査に不合格となった場合、請負者はすみやかに代替機材を用意するものとする。</li> <li>3 冷房機の設置は請負者で実施するものとする。</li> <li>4 借上期間中に機材に不具合が生じた場合は請負者において、すみやかに代替機材を用意するものとする。</li> <li>5 借上期間                  令和6年6月24日(月)～令和6年9月30日(月)の99日間</li> <li>6 冷房機仕様                  窓用エアコン(設置用金具等含む) 立型 単相100V</li> <li>7 設置する冷房機の種類により取付枠の延長が必要な場合は請負業者の負担において、準備・設置するものとする。また、設置する建物ごとの既存窓枠高は「9 設置場所」のとおりとし、参考数量は70個とする。</li> <li>8 機材搬入                  回送、設置及び撤去は官側の指定する日時に、請負業者が行う。</li> </ol>
------	---

件 名	冷房機借上役務	図面番号	2 / 1 2
種 別	仕様書	縮 尺	-
陸上自衛隊板妻駐屯地業務隊			





仕 様 書

9 設置場所

設置場所	既存窓枠高	数 量
3号建物	h=1,400未満	14
10号建物	h=1,400未満	90
14号建物	h=1,400未満	5
	h=1,400以上	43
25号建物	h=1,400未満	2
	h=1,400以上	27
33号建物	h=1,400未満	62
34号建物	h=1,400未満	98
35号建物	h=1,400未満	40
46号建物	h=1,400未満	9

特記事項


件 名	冷房機借上役務	図面番号	3 / 12
種 別	仕様書	縮 尺	—
陸上自衛隊板妻駐屯地業務隊			

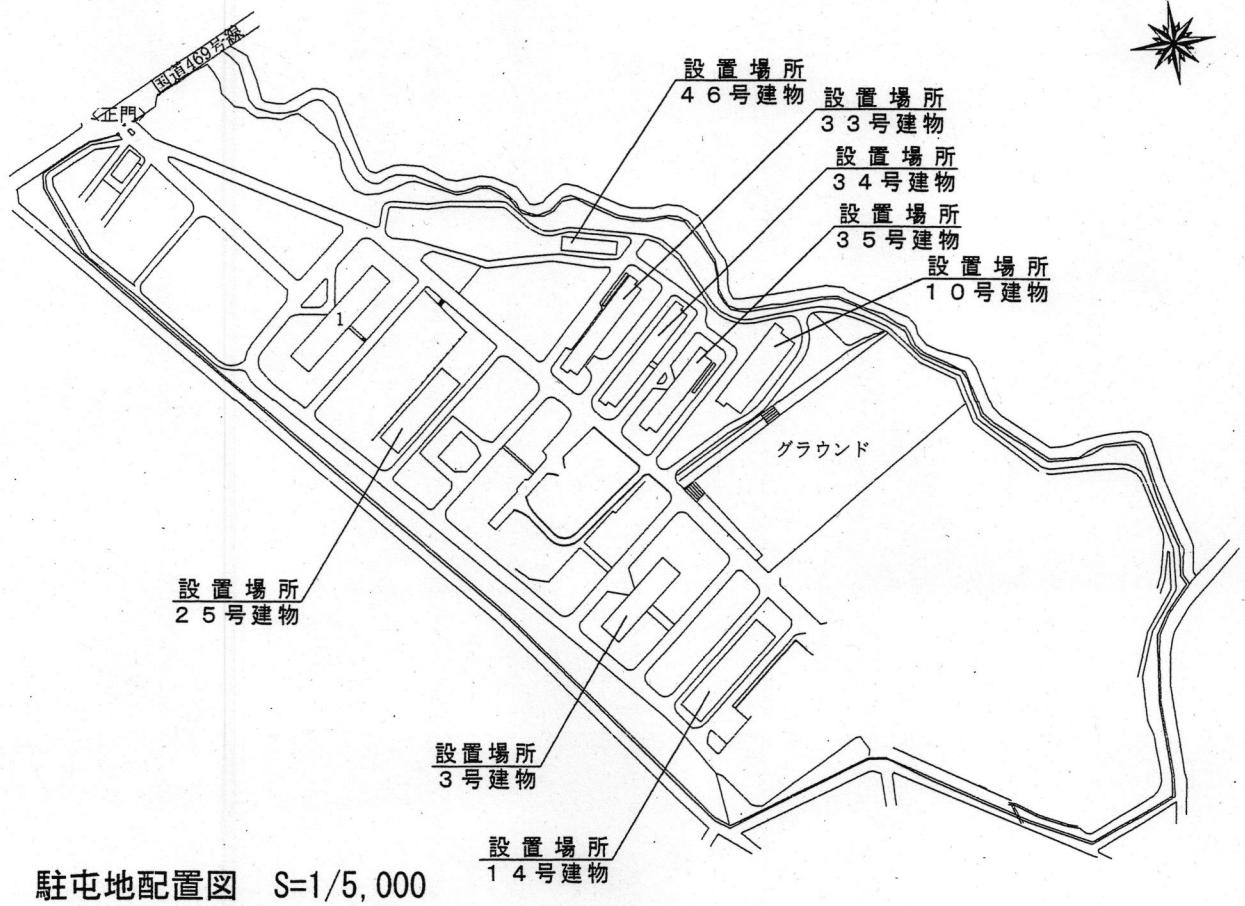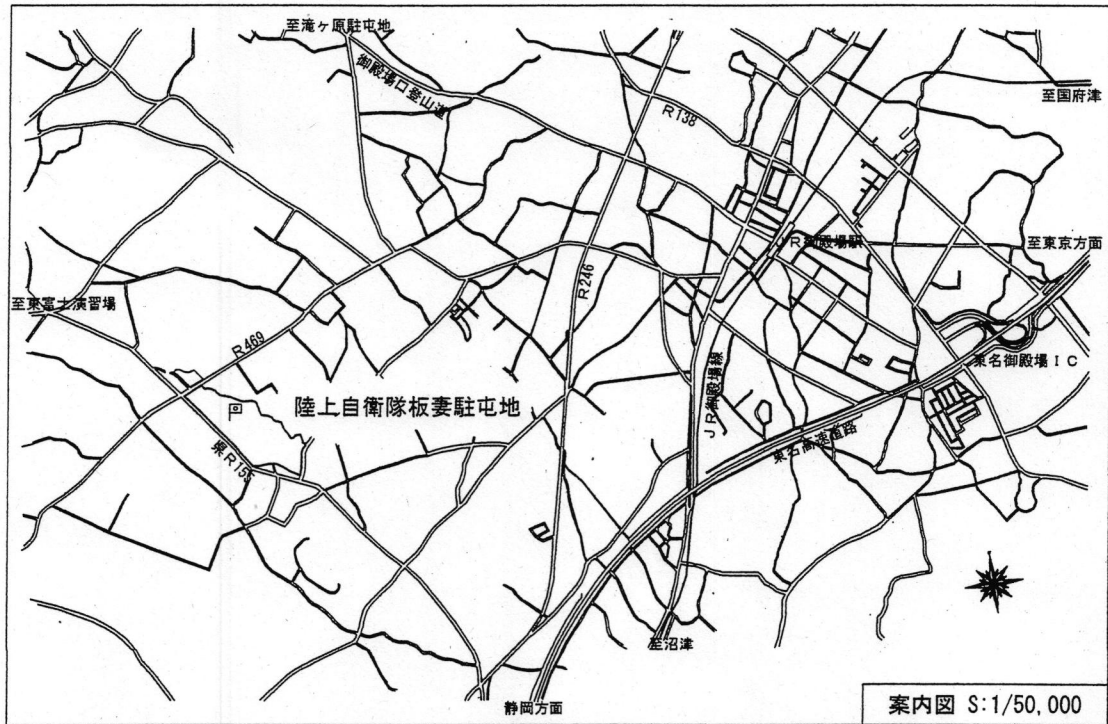


駐屯地配置図 S=1/5,000

名称	冷房機借上役務		4
図名	案内図・配置図	縮尺	1/2
陸上自衛隊板妻駐屯地業務隊			



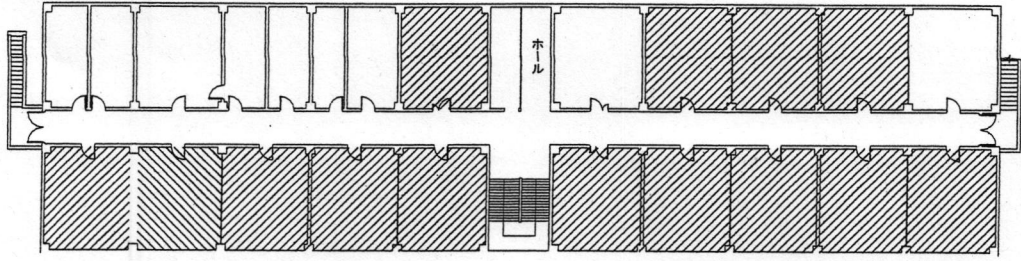


3号隊舎 2階 平面図  
設置数14台

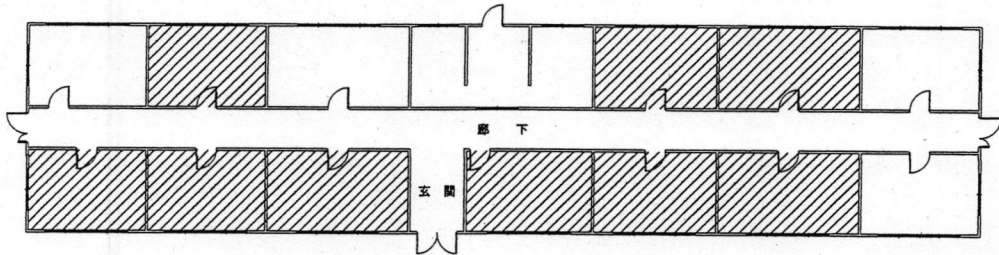


46号隊舎 平面図  
設置台9台


名称	冷房機借上役務		5
図名	3号・46号建物平面図	縮尺	1/2
陸上自衛隊板妻駐屯地業務隊			

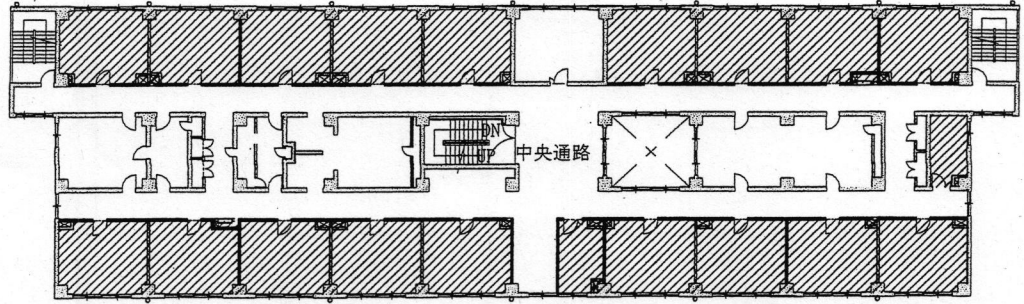

3階平面図  
設置数20台

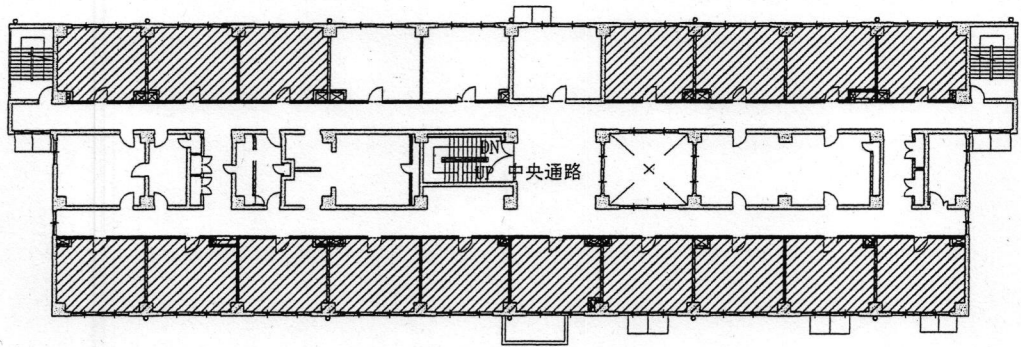


2階平面図  
設置数17台

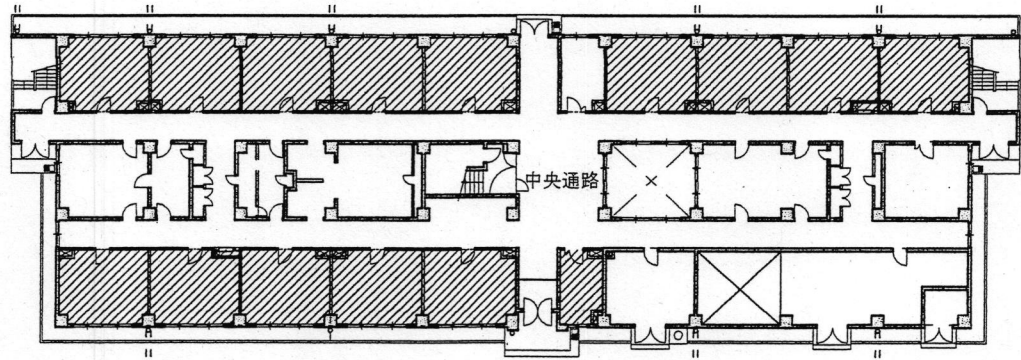


1階平面図  
設置数15台

名称	冷房機借上役務		6
図名	10号建物平面図	縮尺	1/2
陸上自衛隊板妻駐屯地業務隊			



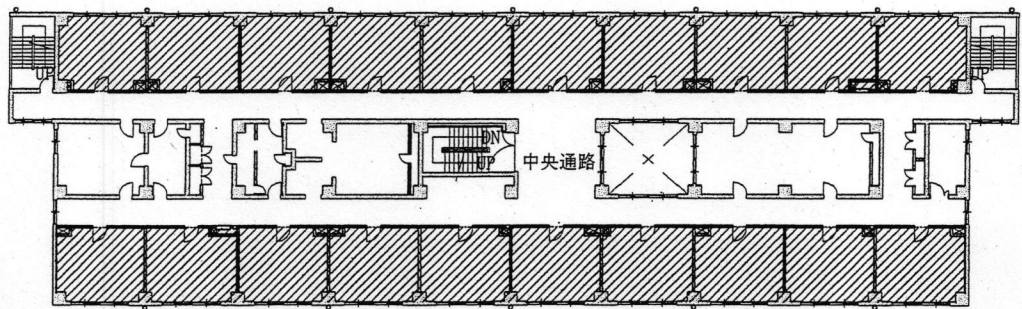


5階平面図  
設置数20台

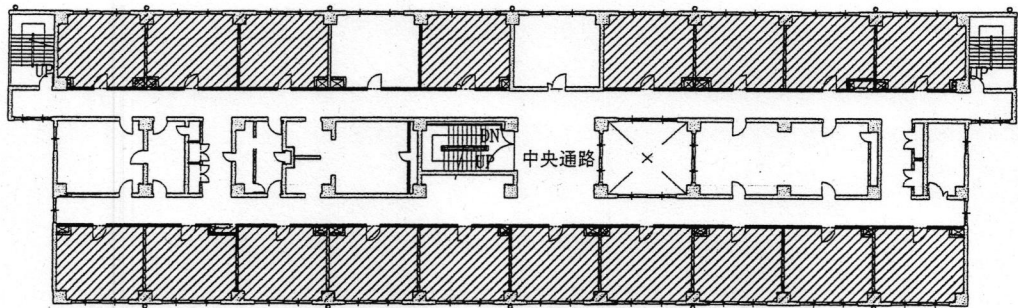


4階平面図  
設置数18台


名称	冷房機借上役務その1	7
図名	10号建物平面図	縮尺 1/2
陸上自衛隊板妻駐屯地業務隊		

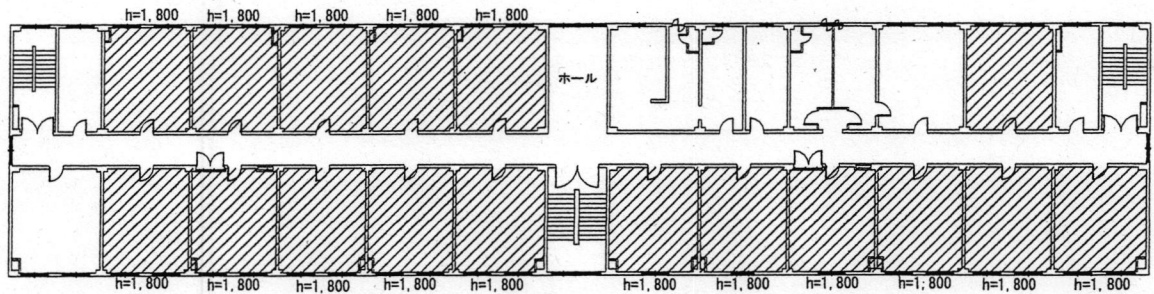

4階平面図  
設置数 17台

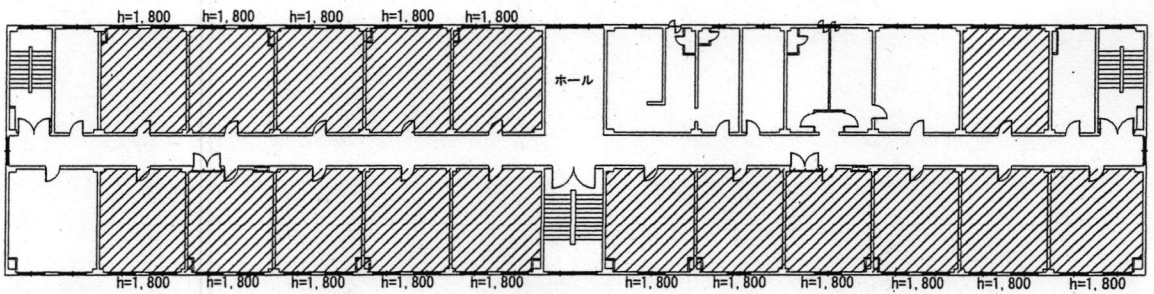


3階平面図  
設置数 17台

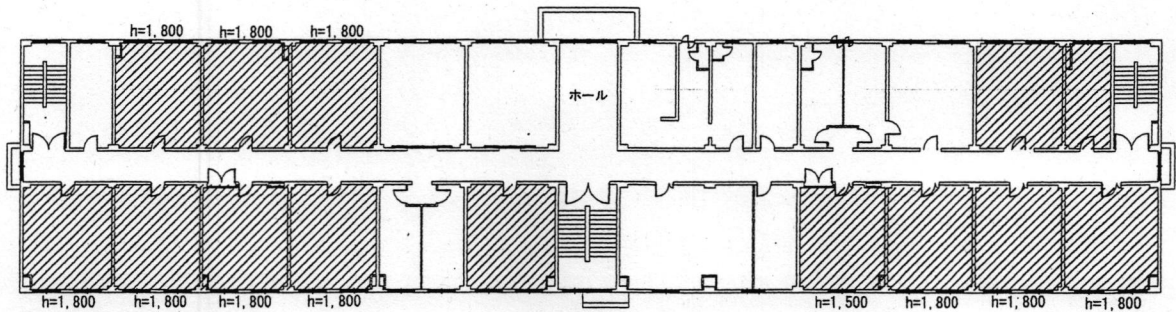


2階平面図  
設置数 14台

名称	冷房機借上役務	8
図名	14号建物平面図	縮尺 1/2
陸上自衛隊板妻駐屯地業務隊		




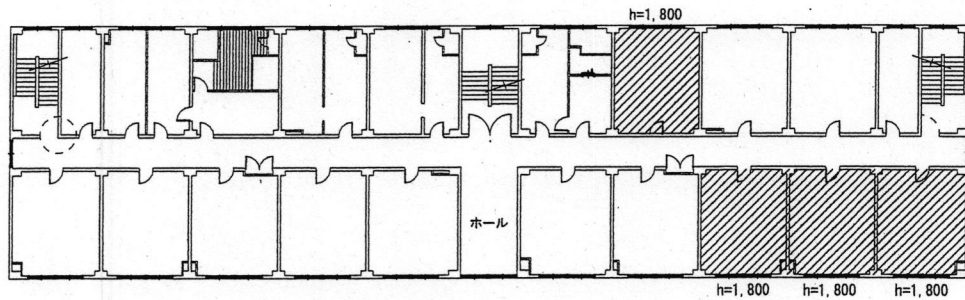

3階平面図  
設置数4台

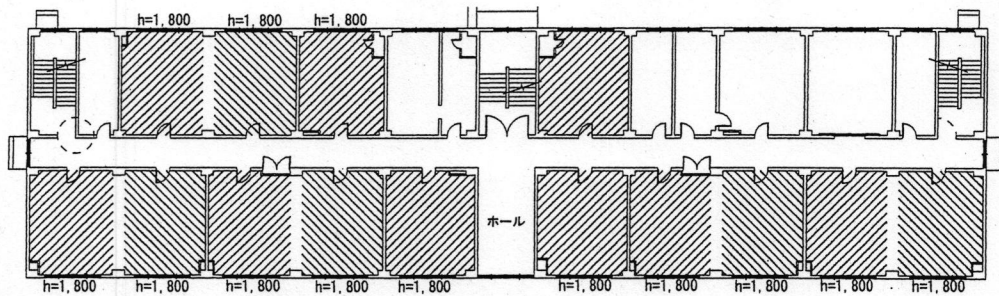


2階平面図  
設置数14台

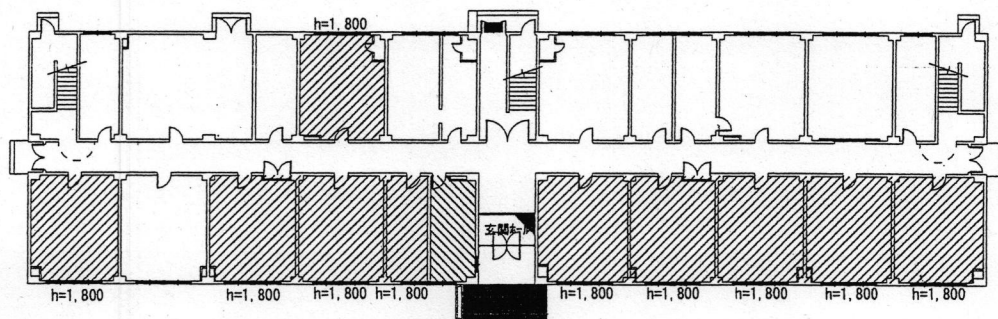


1階平面図  
設置数11台


名称	冷房機借上役務	9
図名	25号建物平面図	縮尺 1/2
陸上自衛隊板妻駐屯地業務隊		

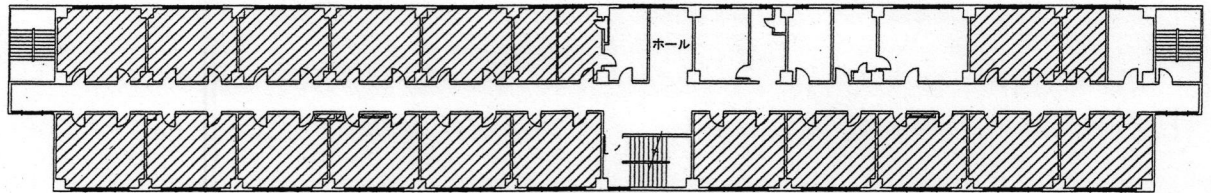


4階平面図  
設置数19台

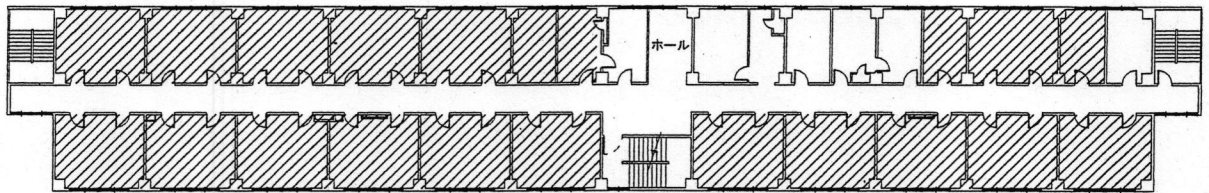

3階平面図  
設置数20台

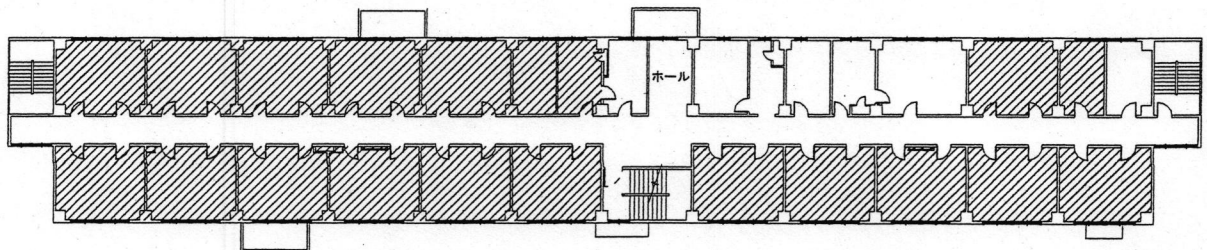


2階平面図  
設置数19台

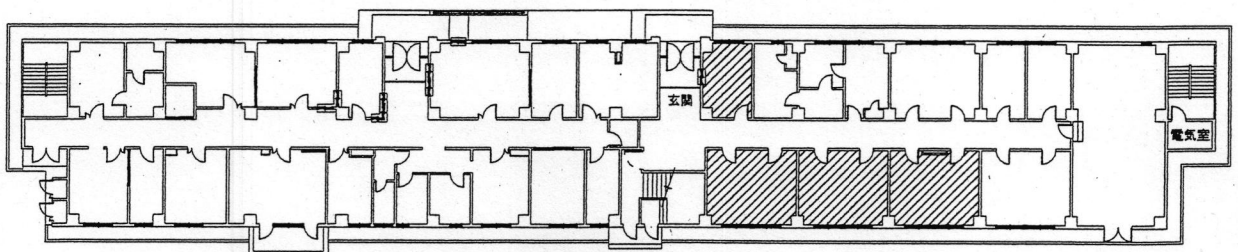


1階平面図  
設置数4台

名称	冷房機借上役務		10
図名	33号建物平面図	縮尺	1/2
陸上自衛隊板妻駐屯地業務隊			




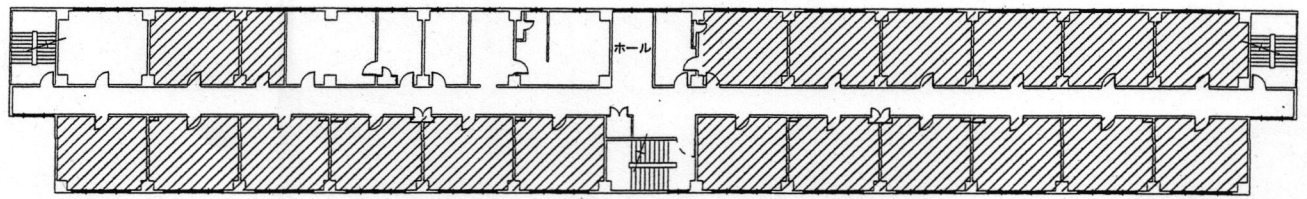


5階平面図  
設置数20台

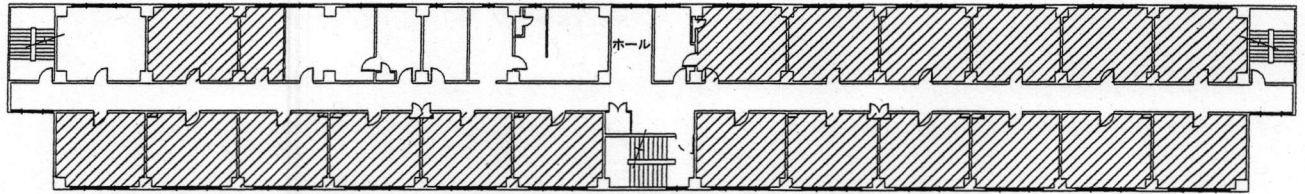


4階平面図  
設置数20台

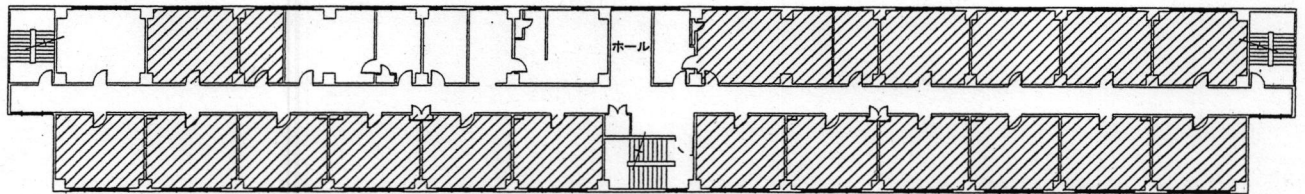

3階平面図  
設置数20台

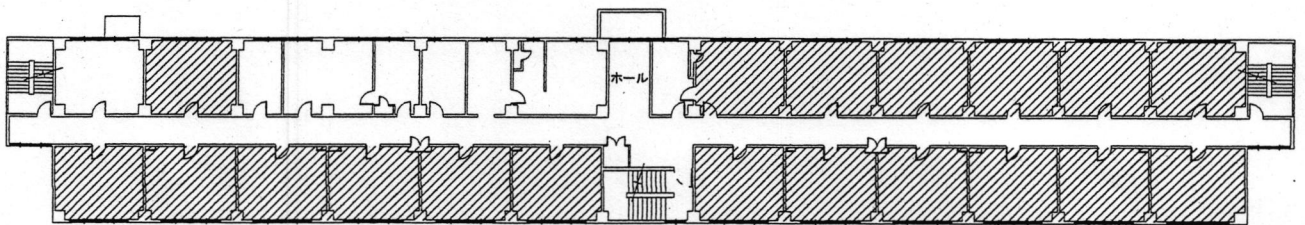


2階平面図  
設置数19台

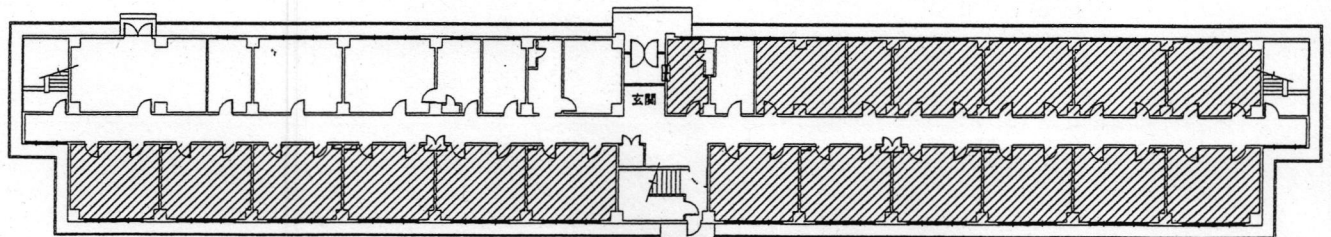


1階平面図  
設置数19台


名称	冷房機借上役務		1 1
図名	34号建物平面図	縮尺	1 2
陸上自衛隊板妻駐屯地業務隊			

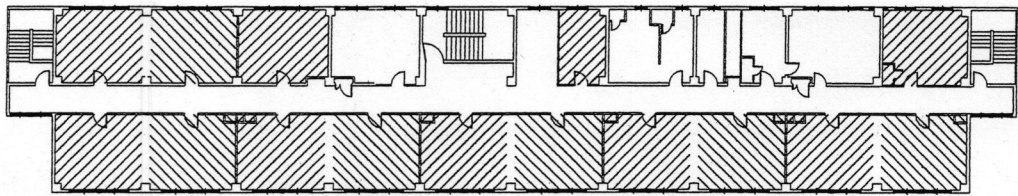

3階平面図  
設置数15台

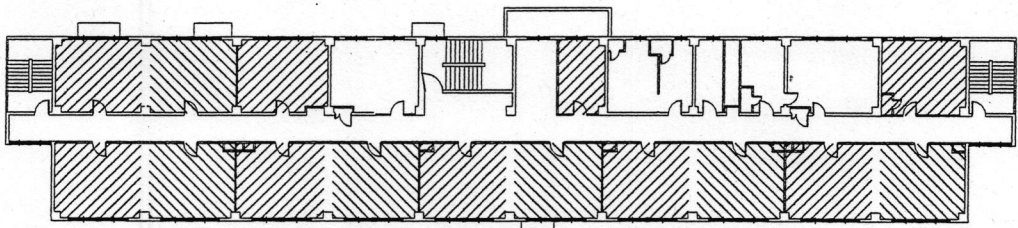

2階平面図  
設置数15台

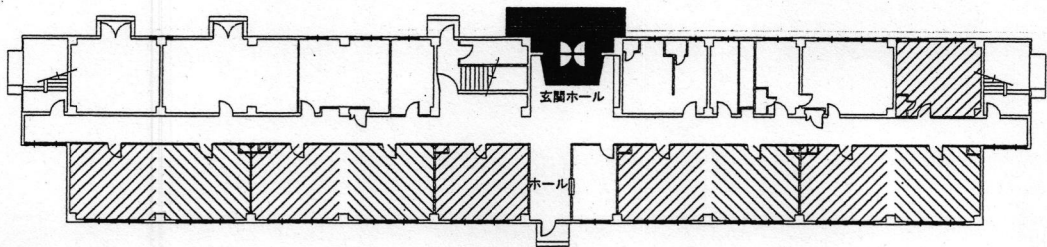

1階平面図  
設置数10台

名称	冷房機借上役務		1/2
図名	35号建物平面図	縮尺	1/2
陸上自衛隊板妻駐屯地業務隊			



# 表 紙

## 冷房機器借上げ役務

件 名	冷房機器借上げ役務	仕様書 番 号
名 称	表 紙	2 1
滝ヶ原駐屯地業務隊管理科	令和 6 年 4 月 2 4 日	

# 仕様書

## 1 名称

冷房機器借上げ役務

## 2 搬入出先

静岡県御殿場市中畑2092-2 滝ヶ原駐屯地内

## 3 概要

窓用エアコン 52台の借上(取付含む) 1式

## 4 一般事項

- (1) 本仕様書は『冷房機器借上げ役務』について適用する。
- (2) 本仕様書の内容に明示なき場合若しくは疑義が生じた場合、官側と協議して内容を確認するものとする。
- (3) 契約後、納品書及び受領書等その他官側から提出を求められた書類については、速やかに官側へ提出するものとし、様式については官側の示す規格様式で作成する。
- (4) 作業中に隊員及び部外者等、施設等に損害を与えた場合は請負業者の責任において補償または原状回復を行う。
- (5) 本役務は駐屯地規則及び関係法令諸規則を遵守し、役務を行う上で必要かつ適切な措置を行うこと。
- (6) 本役務中における安全確保を優先し、労働安全衛生法等関係法令に基づく措置を講ずるとともに災害発生防止に努めること。

## 5 特記事項

- (1) 借上げ機器は下表の仕様を基準とする。

(下表)

借上げ機器	窓用エアコン	単相100V	本体H780mm程度、付属パネル含むH1350mm程度
-------	--------	--------	-----------------------------


※ 窓枠接地用金具等含むともに同等品以上も可とする。

- (2) 借上げ機器の設置にあたっては、請負者の責において、強固に取付け、安全管理上問題のないことを十分に確認し技術的操作及び設置に関する説明は請負者が実施すること。
- (3) 借り上げ機器は、本仕様書に定める品質等で正常に作動するよう整備して官側へ納品するものとし、官側の納品検査に合格した数量を借上げ対象とする。なお、納品検査に不合格となった場合は、すみやかに代替機器を用意するものとする。
- (4) 借上げ期間中に借上げ機器に不具合が生じた場合には請負者の負担において、すみやかに代替機器を用意するものとする。
- (5) 借上げ期間  
令和6年6月17日(月)～令和6年9月30日(月)の間、サービス料(損傷した際の保証費用含)及び基本管理費を含むものとする。また、17日(月)1600までに取り付けを完了するものとする。
- (6) 機器回送  
機器の回送(往復)については、官側の指定する日時に請負者の責において行うこと。回送は駐屯地構内の官側が指定する場所までとする。

(7) 借上げ冷房機器の設置場所については下表のとおりとする。

(下表)

機器設置建物名称	階数	台数	窓枠の高さ
300号建物	2F	2台	H:1470
	3F	2台	
	4F	3台	
303号建物	3F	4台	H:1520
	522号建物	3F	4台
522号建物	4F	3台	H:1250
	526号建物	2F	4台
3F	3台		
4F	3台		
528号建物	2F	2台	H:1220
	3F	3台	
	4F	3台	
538号建物	1F	2台	H:1270
	2F	3台	
	3F	2台	
	4F	2台	
543号建物	3F	2台	H:1270
	4F	3台	
	5F	2台	
合計		52台	

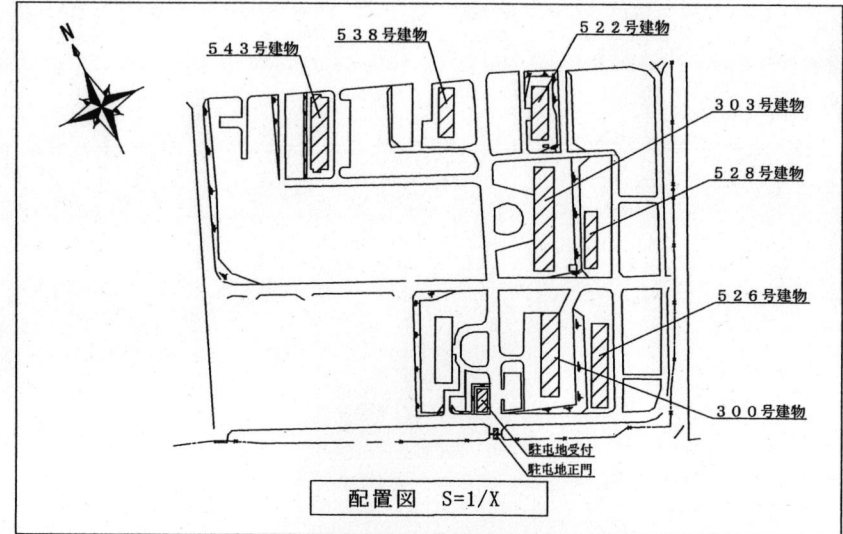

件名	冷房機器借上げ役務	図面番号	1/1
名称	仕様書・配置図	縮尺	—
滝ヶ原駐屯地業務隊管理科		令和6年4月24日	



# 入札書

分任契約担当官 陸上自衛隊滝ヶ原駐屯地 殿  
第433会計隊長 蓮池 秀樹

¥ \_\_\_\_\_ (別途消費税)

品名	規格	単位	数量	単価	金額	備考
冷房機器借上げ役務	仕様書のとおり	ST	1			
	以下余白					
合計						

納期 令和6年6月24日 ~ 令和6年9月30日

納入場所 滝ヶ原駐屯地

入札条件及び契約条項承諾のうえ入札致しました。  
私は、  
当社は、 暴力団排除に関する誓約書に定めてある事項について制約致します。  
当団体は、

入札年月日 令和6年5月28日

住所  
氏名

# 市 価 調 査 票

件 名 : 冷房機器借上げ役務

品 名	規 格	単 位	数 量	単 価	金 額	備 考
冷房機器借上げ役務	仕様書のとおり	ST	1			
	以下余白					
合 計						(別途消費税)

納 期 令和6年6月24日 ~ 令和6年9月30日

納 入 場 所 滝ヶ原駐屯地

見 積 条 件 当社通常販売価格

見積条件及び契約条項承諾のうえ見積致しました。

住 所

氏 名

# 入札書

分任契約担当官 陸上自衛隊滝ヶ原駐屯地 殿  
第433会計隊長 蓮池 秀樹

¥

(別途消費税)

品名	規格	単位	数量	単価	金額	備考
冷房機借上役務	仕様書のとおり	ST	1			
	以下余白					
合計						

納期 令和6年6月24日 ~ 令和6年10月31日

納入場所 板妻駐屯地

入札条件及び契約条項承諾のうえ入札致しました。

私は、

当社は、

当団体は、

暴力団排除に関する誓約書に定めてある事項について制約致します。

入札年月日

令和6年5月28日

住所

氏名



# 市 価 調 査 票

件 名 : 冷房機借上役務

品 名	規 格	単 位	数 量	単 価	金 額	備 考
冷房機借上役務	仕様書のとおり	ST	1			
	以下余白					
合 計						(別途消費税)

納 期 令和6年6月24日 ~ 令和6年10月31日

納 入 場 所 板妻駐屯地

見 積 条 件 当社通常販売価格

見積条件及び契約条項承諾のうえ見積致しました。

住 所

氏 名