


公 告

分任契約担当官
陸上自衛隊古河駐屯地
第341会計隊長 中島 一誠

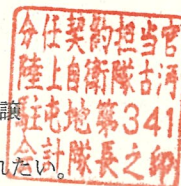

以下のとおり一般競争入札を実施するので、「入札及び契約心得」及び「契約条項」を承知のうえ参加された。

1 入札事項

契約実施計画番号		調 達 要 求 番 号		物 品 番 号		仕 様 書 番 号	
5P8U1G100010		5PW91A22007 0001				7	
品名 または 件名							
1号建物他個別空調機借上げ据付役務							
部品番号 または 規格							
仕様書のとおり							
使用器材名							
数 量	単 位	銘 柄	使 用 期 限 等	グ ル ー プ	指 定	検 査	包 装
1.00	ST						
納地または工事場所				引 渡 場 所			
古河駐屯地				業務隊管理科営繕班			
搬入場所				納 期 または 工 期			
業務隊管理科営繕班 (322)				令和7年12月31日 (水)			

2 競争参加資格

次のいずれかであること

全省庁統一資格の「役務の提供等」に係る等級がA、B、C、D等級であること
ただし、細部は注意事項による。

3 契約条項を示す場所

仕様書及び入札心得等については、
「陸上自衛隊古河駐屯地第341会計隊事務室」及び「東部方面会計隊HP」に掲示(掲載)する。

4 説明会及び入札執行の日時場所

説明会日時場所：

入札日時場所：令和7年3月28日(金)15時00分

5 保証金

入札保証金：免除 契約保証金：免除

6 落札決定方式及び契約方式

落札決定方式：総品目総額 契約方式：一般競争

7 注意事項

(1) 競争に参加する者に必要な事項

全省庁統一資格の「役務の提供」に係る等級がD等級以上の者。

(2) 入札の方法

落札決定にあたっては、入札書に記載された金額に当該金額の10パーセントに相当する額を加算した金額(当該金額に1円未満の端数があるときには、その端数金額を切り捨てるものとする。)をもって落札価格とするので、入札者は、消費税に係る課税事業者であるか免税事業者であるかを問わず、見積もった契約金額の110分の100に相当する金額を入札書に記載すること。

(3) 入札書に記載すべき事項

ア 「上記の公告又は通知に対して「入札及び契約心得」及び「標準契約書等」の契約条項を承諾のうえ入札いたします。」
イ 「当社(私(個人の場合)、当団体(団体である場合))は、暴力団排除に関する誓約事項について誓約いたします。」

(4) 入札の無効

ア 第1項に示した競争に参加する者に必要な資格のない者のした入札又は入札に関する条件に反した入札。
イ 入札金額が明瞭でない入札及び入札者が誰であるか識別しがたい入札。
ウ 電報及び電話による入札。
エ 暴力団排除に関する誓約に虚偽があった場合または契約に反する事態が生じた場合。

(5) 契約書作成の要否

原則、契約書を作成する。

(6)その他

ア 入札及び契約心得を熟知の上参加すること。

イ 空調機等を同等品で入札参加を検討している場合は、同等品申請書を提出し会計隊の許可を得ること。

ウ 仕様書の内容を必ず確認し、不明事項は仕様書作成部隊へ必ず確認を行う事。

不明事項を確認しなかったなどによる損害は全て契約締結業者の負担となる。

エ 保証金は免除とするが、落札者が「入札及び契約心得」に従って契約の締結手続きをしない場合には、落札者が契約締結に応じないものとみなし、落札価格の100分の5以上に相当する金額を違約金として徴収し、契約者が契約を履行しない場合は、契約金額の100分の10以上の金額を違約金として徴収する。

オ 本入札に参加を希望する者は、入札までに資格審査結果通知書の写しを提出する。

カ 郵便等による入札の場合は、令和7年3月28日(金)12時00分までに必着とする。

(郵便等による事前提出を推奨しています)

キ 問い合わせ先

提出書類に関するお問い合わせ

陸上自衛隊古河駐屯地 0280-32-4141 (内線383)FAX: 0280-32-4141 (「内線594宛」と表記) 担当:西國原

数量積算書

件名：1号建物他個別空調機借上げ据付役務

項目	規格・寸法等	算定	単位	適用数量
1 電気設備工事				
1-1 新設工事				
(1) 電気配線新設	VCT2m ² -3C スリムダクト内配線	3.3*17+7.25*17+11.2*27+3.3*9+7.25*14+11.2*29	m	937.8
(2) 電気配線新設	VCT2m ² -3C 床ころがし配線	12.5* (17+17+27) +12.5* (9+14+29)	m	1412.5
(3) 床配線カバー新設	ワゴンモジュール	2* (17+17+27) +2* (9+14+29)	m	226.0
(4) 壁配線モジュール新設	樹脂製モジュール	2.6* (17+17+27) +2.6* (9+14+29)	m	293.8
(5) コンセント新設	IL型	17+17+27+9+14+29	個	113.0
1-2 撤去工事				
(1) 電気配線撤去	VCT2m ² -3C スリムダクト内配線	3.3*17+7.25*14+11.2*27+3.3*9+7.25*13+11.2*29	m	908.8
(2) 電気配線撤去	VCT2m ² -3C 床ころがし配線	12.5* (18+13+27) +12.5* (9+13+29)	m	1362.5
(3) 床配線カバー撤去	ワゴンモジュール	2* (17+17+27) +2* (9+14+29)	m	226.0
(4) 壁配線モジュール撤去	樹脂製モジュール	2.6* (17+17+27) +2.6* (9+14+29)	m	293.8
(5) コンセント撤去	IL型	17+17+27+9+14+29	個	113.0
2 機械設備工事				
2-1 新設工事				
(1) 空調機新設	単相100V 1.5馬力 S364ATES-W	17+17+27+9+14+29	台	113.0
(2) 空調用据付棧新設	2本	17+17+27+9+14+29	箇所	113.0
(3) 冷媒用断熱材被覆銅管新設	φ6.4/φ9.5	3.3*17+7.25*17+11.2*27+3.3*9+7.25*14+11.2*29	m	937.8
(4) ドレンホース新設	φ16	3.3*17+7.25*17+11.2*27+3.3*9+7.25*14+11.2*29	m	937.8
(5) スリムダクト新設	W100	2.3*17+6.25*17+10.2*27+2.3*9+6.25*14+10.2*29	m	824.8
(6) エアコンキヤップ新設	φ75	17+17+27+9+14+29	個	113.0
(7) コア抜き	φ75	17+17+27+9+14+29	箇所	113.0

数量積算書

件名：1号建物他個別空調機借上げ据付役務

項目	規格・寸法等	算定	単位	適用数量
(8) コア抜き	φ20	17+17+27+9+14+29	箇所	113.0
2-2 撤去工事				
(1) 空調機撤去	单相100V 1.5馬力	17+17+27+9+14+29	台	113.0
(2) 空調用据付棧撤去	2本	17+17+27+9+14+29	箇所	113.0
(3) 冷媒用断熱材被覆銅管撤去	φ6.4/φ9.5	3.3*17+7.25*17+11.2*27+3.3*9+7.25*14+11.2*29	m	937.8
(4) ドレンホース撤去	φ16	3.3*17+7.25*17+11.2*27+3.3*9+7.25*14+11.2*29	m	937.8
(5) スリムダクト撤去	W100	2.3*17+6.25*17+10.2*27+2.3*9+6.25*14+10.2*29	m	824.8








表紙共24葉

仕様書番号
No.7

作成年月日
R7.2.20

1号建物他個別空調機借上げ据付役務

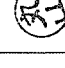陸上自衛隊古河駐屯地業務隊

役務件名	1号建物他個別空調機借上げ据付役務							図面番号	1/24
図名	表紙							縮尺	-
業務隊長	管理科長	営繕班長	営繕係	電気係	管財係	施設管理係	設計者		
			後関						
陸上自衛隊古河駐屯地業務隊管理課営繕班									
								作成年月日	R7.2.20

役 務 仕 様 書

- 1 役務件名：1号建物他個別空調機借上げ据付役務
- 2 役務場所：茨城県古河市市上辺見1195 陸上自衛隊古河駐屯地
- 3 役務概要：個別空調機借上げ、据付（搬入、搬出含む） 1式
- 4 役務種目：電気設備工事………1式
機械設備工事………1式
- 5 一般事項
 - (1) 本仕様書は、「1号建物他個別空調機借上げ据付役務」に摘要する。
 - (2) 本役務は、本仕様書及び図面によるほか、次に挙げる標準仕様書及び監督官の指示により作業するものとし、特に記載、指示がなくとも技術的に当然なすべきことは契約相手方の負担により、確実に実施すること。
 - ア 国土交通省大臣官庁営繕部監修「公共建築工事標準仕様書（建築工事編）」
 - イ 国土交通省大臣官庁営繕部監修「公共建築改修工事標準仕様書（建築工事編）」
 - ウ 国土交通省大臣官庁営繕部監修「公共建築工事標準仕様書（電気設備工事編）」
 - エ 国土交通省大臣官庁営繕部監修「公共建築改修工事標準仕様書（電気設備工事編）」
 - オ 国土交通省大臣官庁営繕部監修「公共建築工事標準仕様書（機械設備工事編）」
 - カ 国土交通省大臣官庁営繕部監修「公共建築改修工事標準仕様書（機械設備工事編）」
 - (3) 図面に記載なき材料及び工法等は標準仕様書によるほか、使用する材料等の仕様による。
 - (4) 図面の内容及び現況とに相違のある場合、図面に明記なき場合又は疑義が生じた場合には、監督官を通じて契約担当官と協議する。
 - (5) 責任作業

役務作業は、すべて設計図及び役務標準仕様書並びに役務仕様書に示されたとおりとし、完成後の機能を完全に満足させるよう誠実に作業するものとする。
 - (6) 現場代理人及び主任技術者

現場代理人は、役務作業に関する諸法規及び諸規定に精通し、かつ、十分な経験を有する者とする。国家資格等を必要とする作業の場合は、その資格を有するものとし、その資格の写しを監督官に1部提出するものとする。
 - (7) 役務工程表

契約相手方は、工程表を監督官に提出し承認を受けるものとする。工程表の変更を必要とする場合は、その順度監督官の承認を受けるものとする。
 - (8) 材料
 - ア 仮設用及び特示されたもの以外はすべて新品であること。
 - イ 役務に使用する材料は、監督官立会のもと検査を受け、合格したものを使用すること。
 - ウ 監督官の指定する材料は、承認図及び見本等を提出して承認を受けること。
 - エ 役務に使用する主要な材料及び監督官の指定する材料は、見本・カタログ・承認図・作業図を提出して承認を受けること。
 - (9) 役務現場管理
 - ア 作業現場の管理は、関係法規及び部隊規定に従い遺漏なく行い、事故防止に万全の対策を講じ、常に注意を怠らないようにすること。
 - イ 本役務の作業に伴い、他の施設及び物品等に汚損または損傷を与えた場合は、契約相手方の負担により直ちに現状復旧すること。
 - ウ 資材搬入口及び資材置場については、監督官の指示に従うこと
 - (10) 役務写真
 - ア 写真はカラー（サービズ版）とし、1部（台紙貼付等）を提出するものとする。

- イ 撮影要領
 - (7) 各工程毎作業前、作業中（外部から明視できなくなる虞のある箇所は確実に撮影する。）及び完成後共同一場所、同一方向から撮影すること。
 - (8) 役務看板（黒板等）には工程等を明瞭に記載すること。
 - (9) 資材搬入時、規格及び数量等が明確になる写真を写すものとする。
 - (10) その他、撮影の細部については、監督官の指示によるものとする。
- ア 役務関係書類、パソコン及び可搬記憶媒体の適切な管理を行い、情報流出の防止に万全を期すること。
- イ パソコン及び可搬記憶媒体を駐屯地内に持ち込む場合に、監督官に申し出て必要な処置を行うものとする。
- ウ 契約相手方は、本仕様書等を当該工事関係者以外に貸出し、複写及び閲覧させてはならない。
- (12) 作業実施日及び作業時間
 - ア 土日及び祝日の作業は原則認めないものとする。
 - イ 作業時間は原則、駐屯地の日課時間（08:15～17:00）に合わせて実施すること。
 - ウ 作業工程等の都合上、上記事項に不都合がある場合は、事前に監督官と協議のうえ、承認を得てから作業を実施すること。
- (13) 駐屯地内車両運行
 - ア 駐屯地内における車両駐車場は、監督官の指示によるものとする。
 - イ 駐屯地内車両運行速度は、20km/h以下とする。
 - ウ 駐屯地内車両運行は、安全運転に万全を期すること。
- (14) 発生材等の処理
 - ア 金属類の発生材は発生材調書により監督官に引継ぐものとし、監督官の指定した場所に搬出する。それ以外の発生材については、監督官の指示に従うこと。
 - イ 産業廃棄物等は選別を行い、リサイクル等再資源化に努めること。
 - ウ 産業廃棄物の処理については、契約相手方の責任において各種関係法令に基づき適切に処分し、産業廃棄物管理票E票の写しのほか、その他監督官の指示するものを提出すること。

なお、産業廃棄物管理票における排出事業者とは契約相手方とし、E票の写しについては最終処分が終了した旨が記載されたものを最終処分者から返送された後、契約納期内に監督官に提出すること。
- (15) 役務完成検査
 - ア 契約相手方は監督官と共に、検査官による完成検査を受けるものとし、不合格の場合は契約相手方の負担により是正したした後、再受検すること。
 - イ 完成後検査が不可能または困難な箇所は、その作業にあたり監督官の指示を受ける。

役務件名	1号建物他個別空調機借上げ据付役務	図面番号	2/24
図 名	役務仕様書（1）	縮 尺	-
陸上自衛隊古河駐屯地業務隊管理科管理班		作成年月日	R7.2.20

6 役務特記仕様

(1) 作業要領

ア 図示の内容は標準作業方法を示すものであり、現場の状況を考慮して、細部の取合い等については、監督官と協議した後作業すること。

イ 本役務期間中に機器、配線等に異常が発生した場合は監督官の連絡により速やかに対応するものとする。

ウ 電気工事は、第2種電気工事を有する者又は第1種電気工事を有する者が行うこと。また、事前に資格証明書の写しを監督官に1部提出すること。

エ 試運転調整時に絶縁抵抗試験を行って異常の無いことを確認し、監督官に試運転調整結果報告書及び絶縁抵抗試験結果報告書(共に様式随意)を1部提出すること。

オ 高所での作業は高所作業車を基準とする。

(2) 空調機運転期間

令和7年6月1日(日)～同年10月31日(金)までの間

(2) 作業期限

令和7年5月31日(土)までに空調機を据付し運転できる状態にすること。


(3) 数量・使用材料表

項目	規格・寸法	数量	単位
電気設備工事			
I 新設工事			
電気配線新設	VCT2.0mm ² -3C スリムダクト内配線	937.8	m
電気配線新設	VCT2.0mm ² -3C 床ころがし配線	1412.5	m
床配線カバー新設	フゴンモール	226.0	m
壁配線モールド新設	樹脂製 モールド	293.8	m
コンセント新設	1L型	113.0	個
II 撤去工事			
電気配線新設	VCT2.0mm ² -3C スリムダクト内配線	937.8	m
電気配線新設	VCT2.0mm ² -3C 床ころがし配線	1412.5	m
床配線カバー撤去	フゴンモール	226.0	m
壁配線モールド撤去	樹脂製 モールド	293.8	m
コンセント撤去	1L型	113.0	個
機材設備工事			
I 新設工事			
空調機新設	単相100V 1.5馬力 S253ATES-W 又は同等品以上 架台含む	113.0	台
空調機据付用棧新設	2本	113.0	箇所
冷媒用断熱材被覆銅管新設	φ6.4/φ9.5	937.8	m
ドレンホース新設	φ16	937.8	m
スリムダクト新設	幅100	824.8	m
エアコンキャップ新設	φ75	113.0	個
コア抜き	φ75	113.0	箇所
コア抜き	φ20	113.0	箇所
II 撤去工事			
空調機撤去	単相100V 1.5馬力 S253ATES-W 又は同等品以上 架台含む	113.0	台
空調機据付用棧撤去	2本	113.0	箇所
冷媒用断熱材被覆銅管撤去	φ6.4/φ9.5	937.8	m
ドレンホース撤去	φ16	937.8	m
スリムダクト撤去	幅100	824.8	m

(4) その他 ※上表による数量は設計数量である。

契約相手方は監督官の指示する役務関係資料を提出するものとする。


役務件名	1号建物他個別空調機借上げ据付役務	図面番号	3/24
図名	役務仕様書(2)	縮尺	-
陸上自衛隊古河駐屯地業務管理科営繕班		作成年月日	R7.2.20

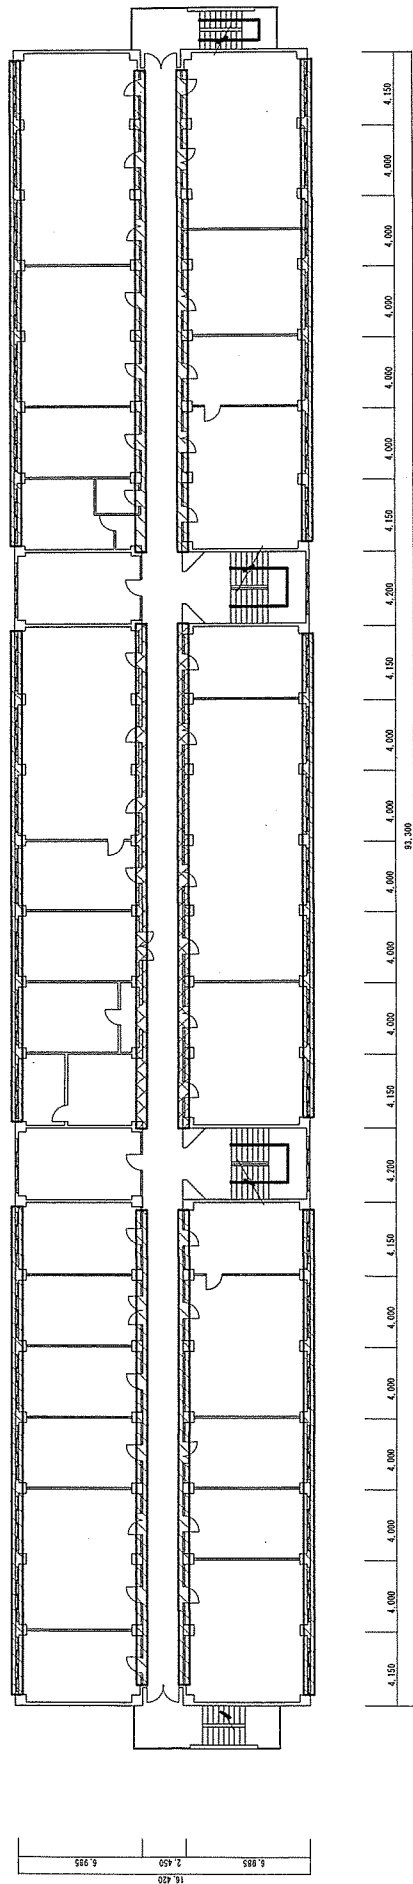

1号建物2階平面図 S=1/300

凡 例

	壁：LGS下地石膏ボードを示す
	壁：鉄筋コンクリートを示す

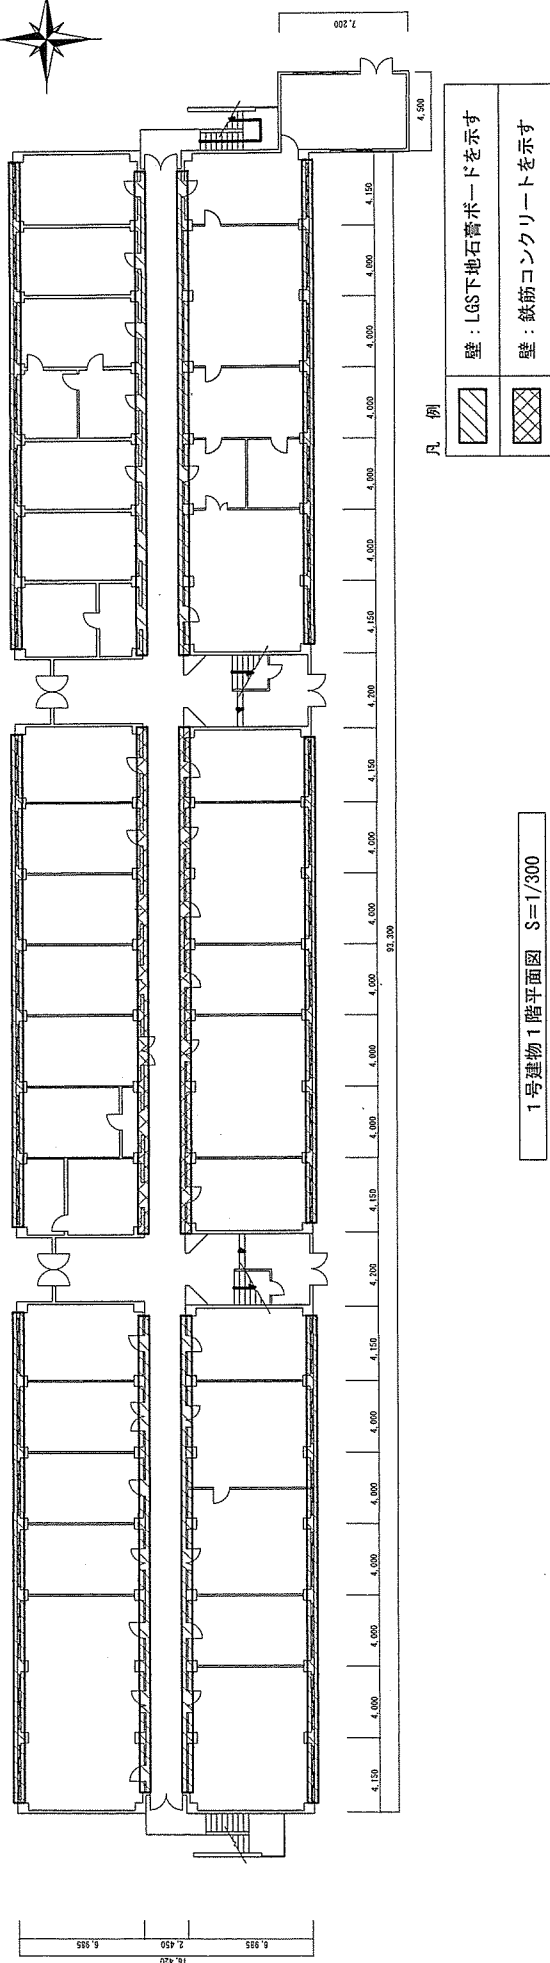

1号建物1階平面図 S=1/300

凡 例

	壁：LGS下地石膏ボードを示す
	壁：鉄筋コンクリートを示す

1号建物他個別空調機槽上げ掘付役務

1号建物1階平面図 他

陸上自衛隊古河駐屯地業務隊管理科營繕班

6/24

縮 尺

図 示

図面番号


縮 尺

作成年月日

6/24


縮 尺

R7.2.20

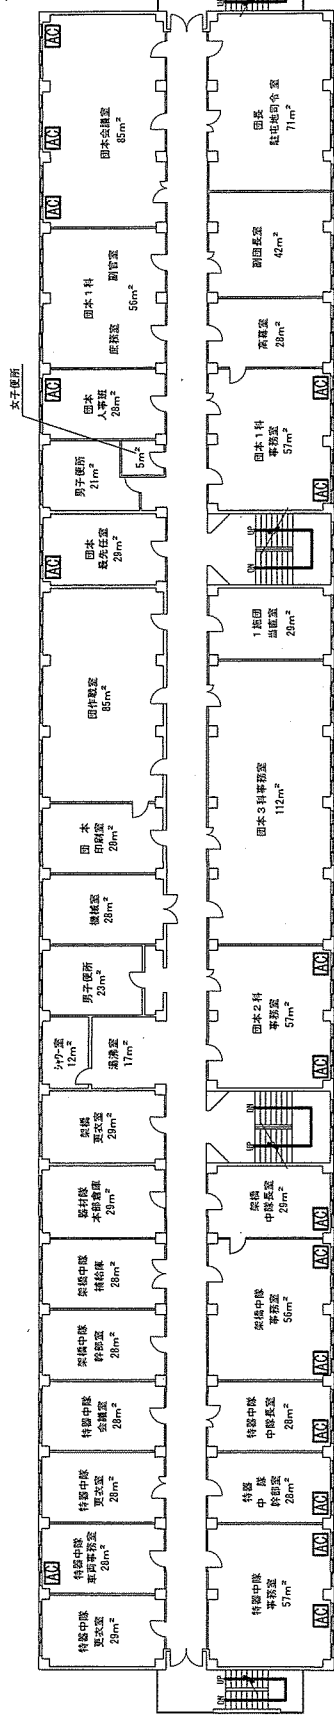

1号建物2階空調設備図 S=1/300


凡例 AC 個別空調機設置場所を示す

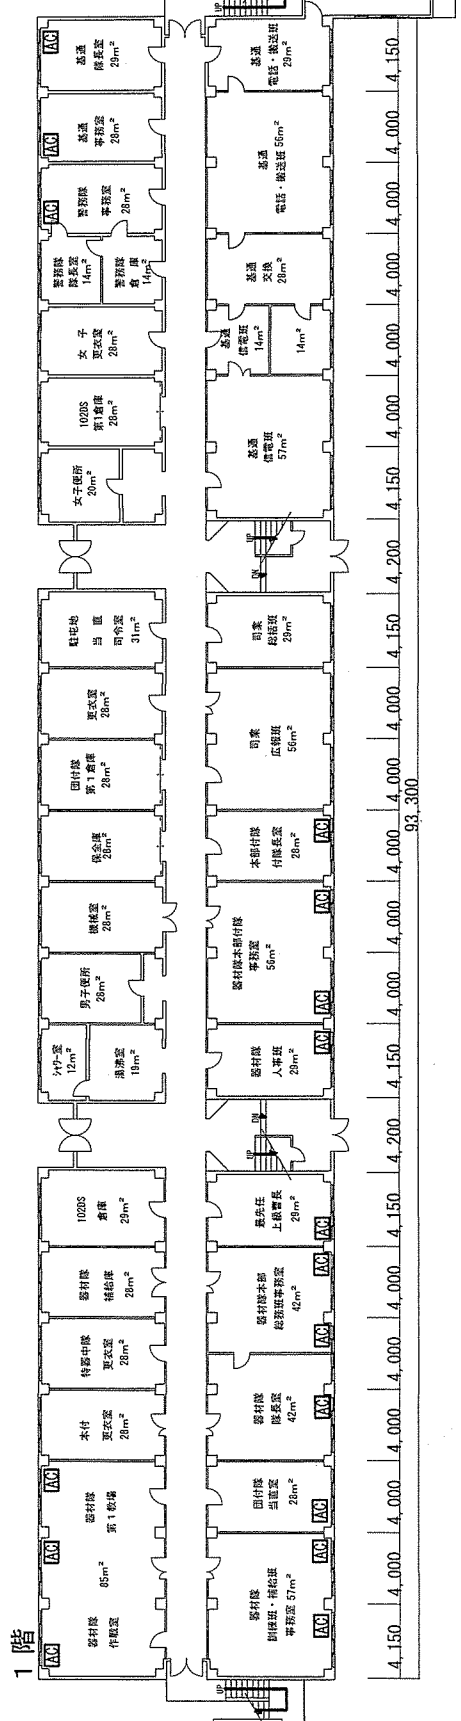


1号建物1階空調設備図 S=1/300

凡例 AC 個別空調機設置場所を示す


役務件名	1号建物他個別空調機借上付付役務	図面番号	8/24
図名	1号建物1階空調設備図 他	縮尺	図示
陸上自衛隊古河駐屯地業務隊管理科管轄班		作成年月日	R7.2.20

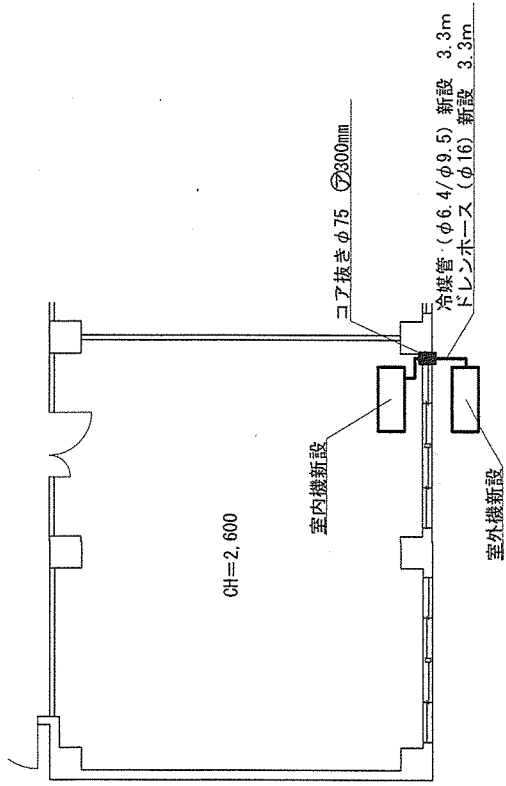


1号建物1階空調配管標準図 S=1/100

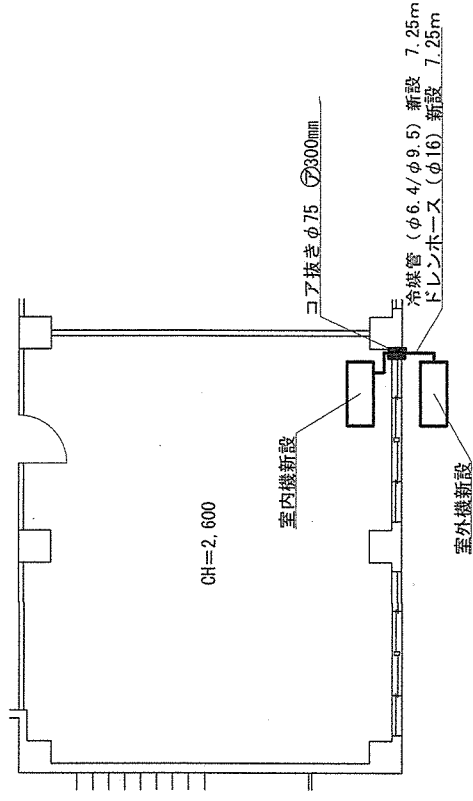

1号建物2階空調配管標準図 S=1/100

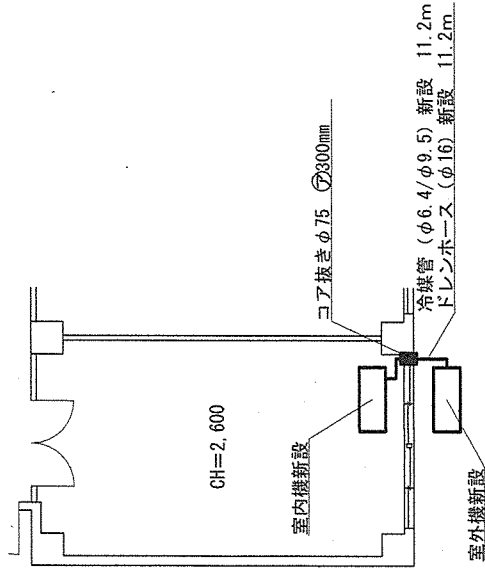


1号建物3階空調配管標準図 S=1/100

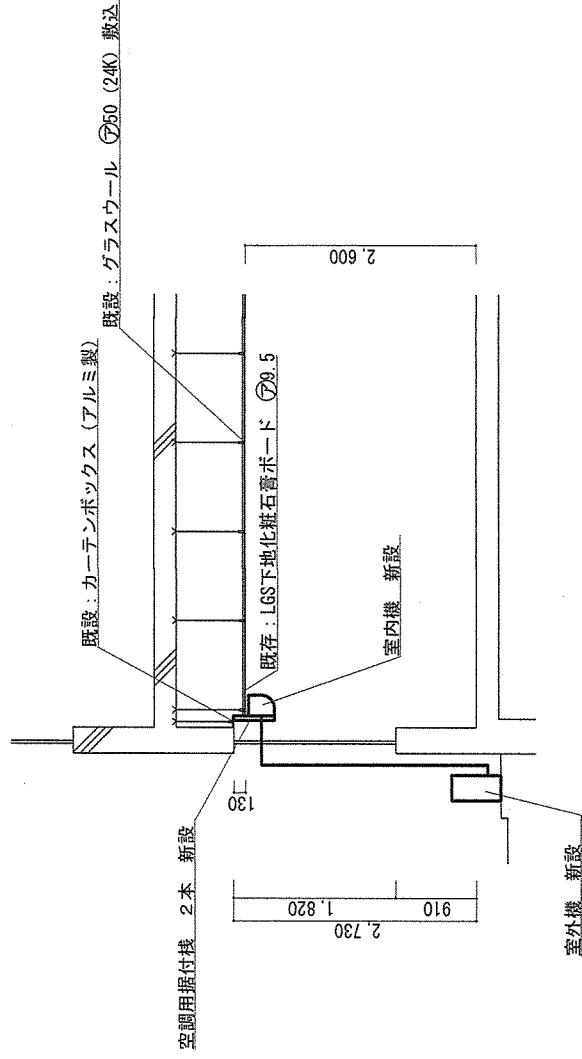


1号建物空調機標準断面図 S=1/100


役務件名	1号建物他個別空調機借上げ据付役務	図面番号	10/24
図名	1号建物1階空調配管標準図 他	縮尺	図示
陸上自衛隊古河駐屯地業務隊管理科 営繕班		作成年月日	R7.2.20

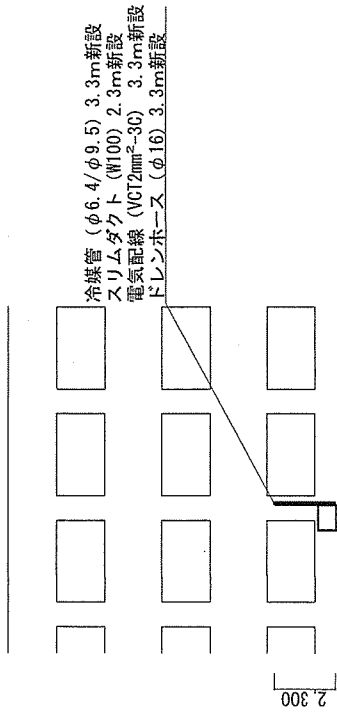

1号建物1階標準立面図 S=1/100

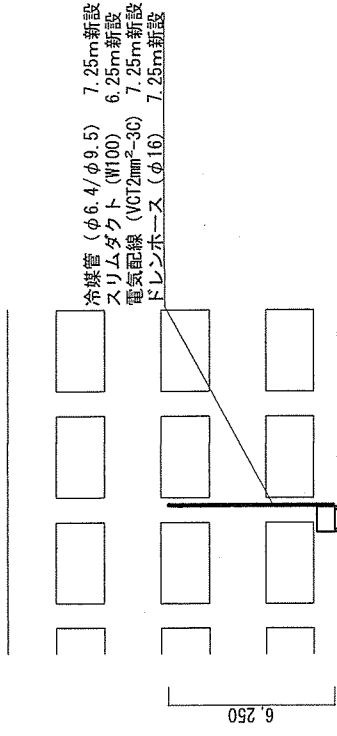

1号建物2階標準立面図 S=1/100

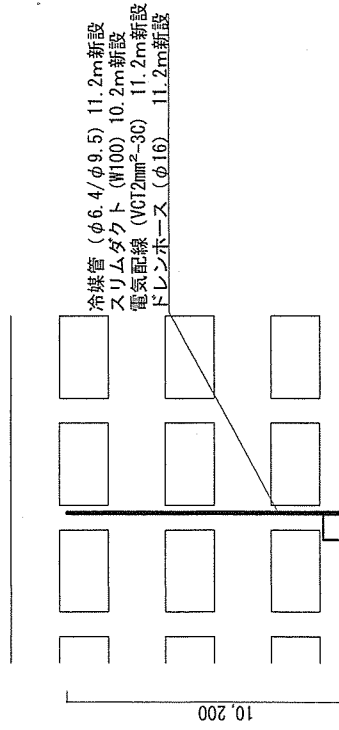

1号建物3階標準立面図 S=1/100

役務件名 1号建物他個別空調機槽上げ掘付役務


図面番号 11/24

図名 1号建物1階標準立面図 他

縮尺 図示



陸上自衛隊古河駐屯地業務隊管理科営繕班

作成年月日 R7.2.20

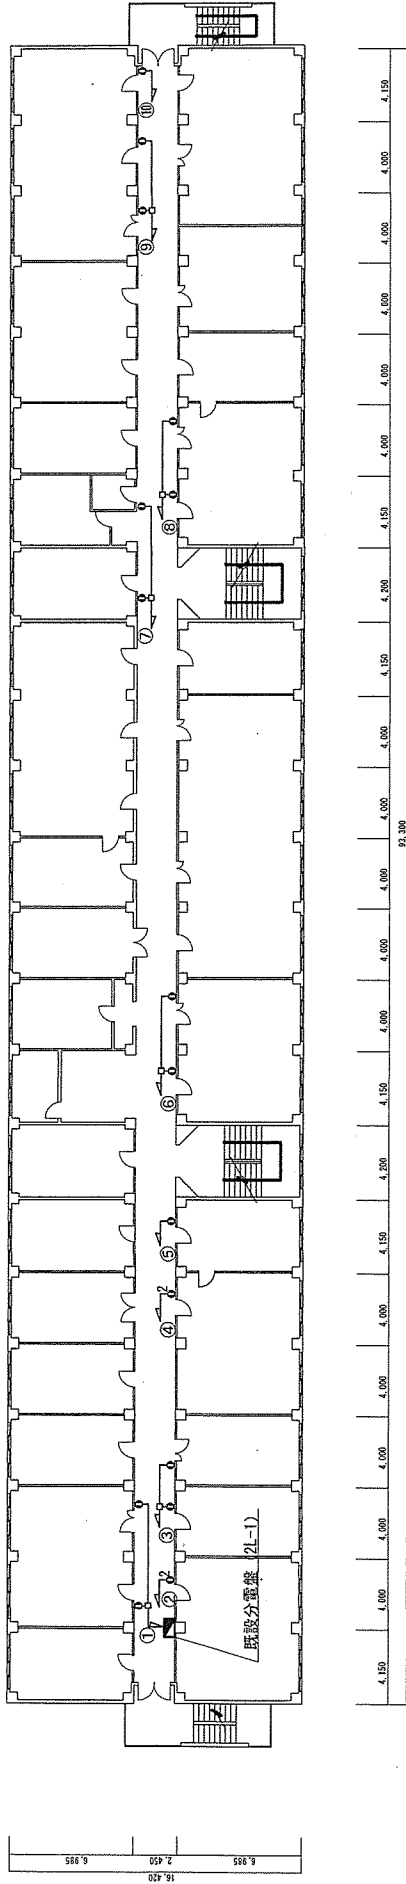


1号建物2階電灯設備図 S=1/300

凡 例

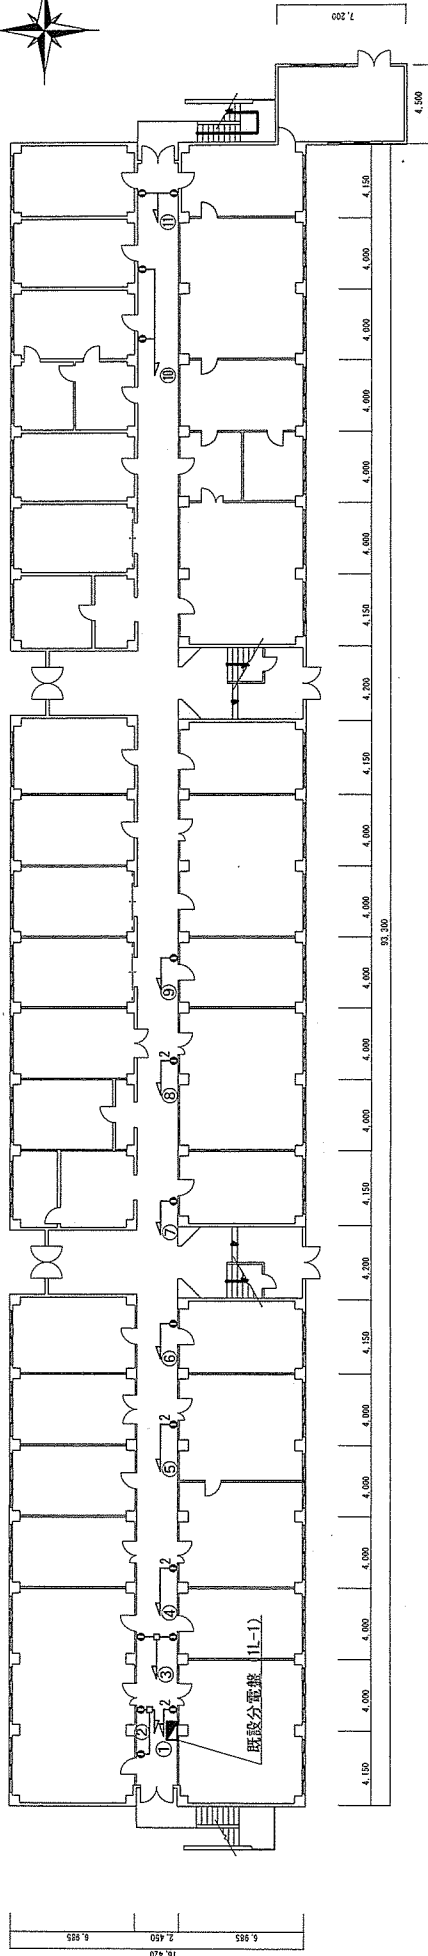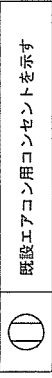

1号建物1階電灯設備図 S=1/300

凡 例

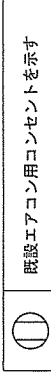

役務件名 1号建物他個別空調機借上げ据付役務


図面番号 12/24

図名 1号建物電灯設備図 他

縮尺 図示

陸上自衛隊古河駐屯地業務隊管理科管轄班

作成年月日 R7.2.20

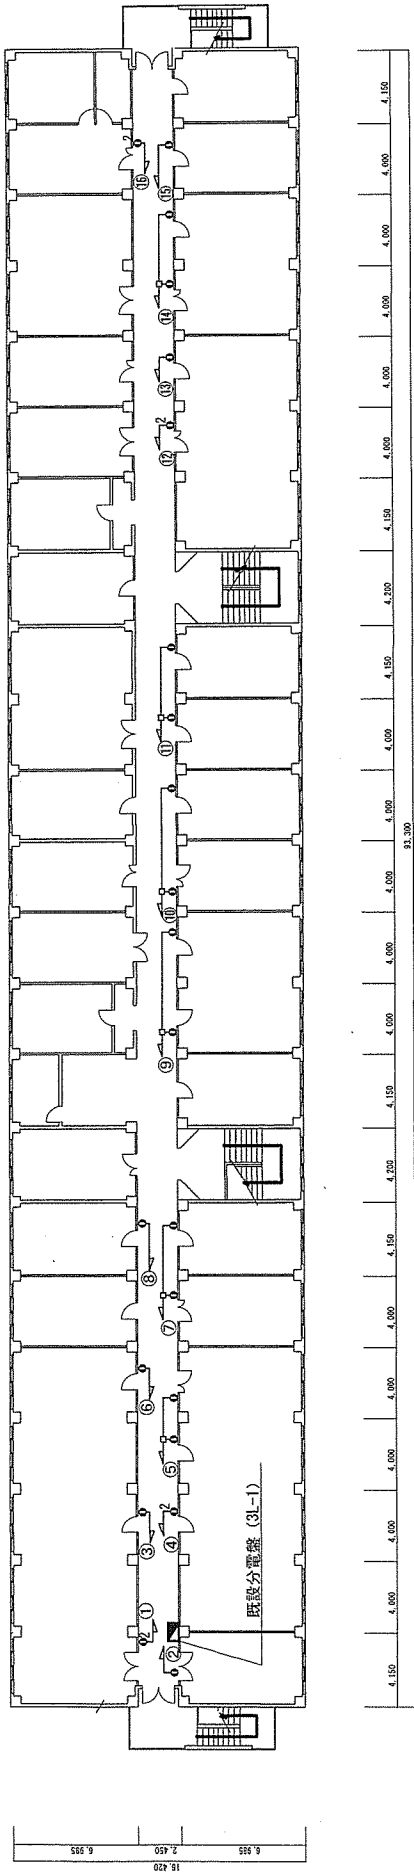


1号建物3階電灯設備図 S=1/300


凡 例



既設エアコン用コンセントを示す

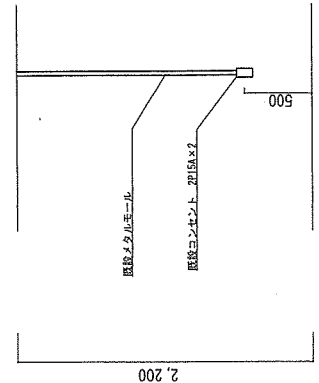


既設2口コンセント位置図 S=1/40

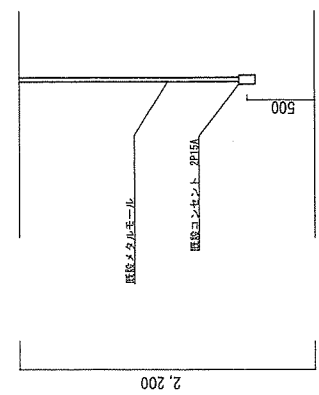


既設1口コンセント位置図 S=1/40

役務件名	1号建物他個別空調機借上げ据付役務	図面番号	13/24
図 名	1号建物3階電灯設備図 他	縮 尺	図示
陸上自衛隊古河駐屯地業務隊管理科営繕班		作成年月日	R7. 2. 20


M-1 壁掛型 (3階西側壁外)

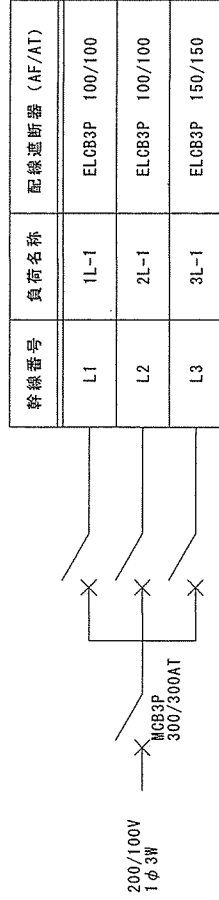


1L-1 壁掛型 (1階西側壁内)

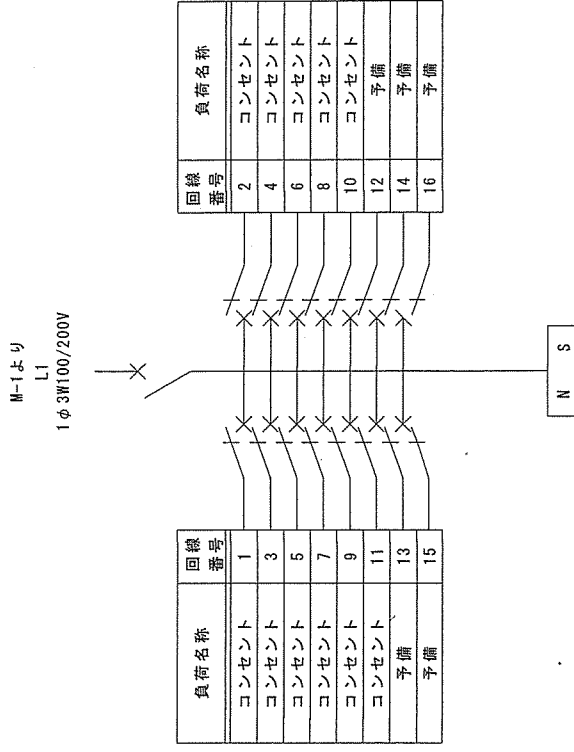

2L-1 壁掛型 (2階西側壁内)

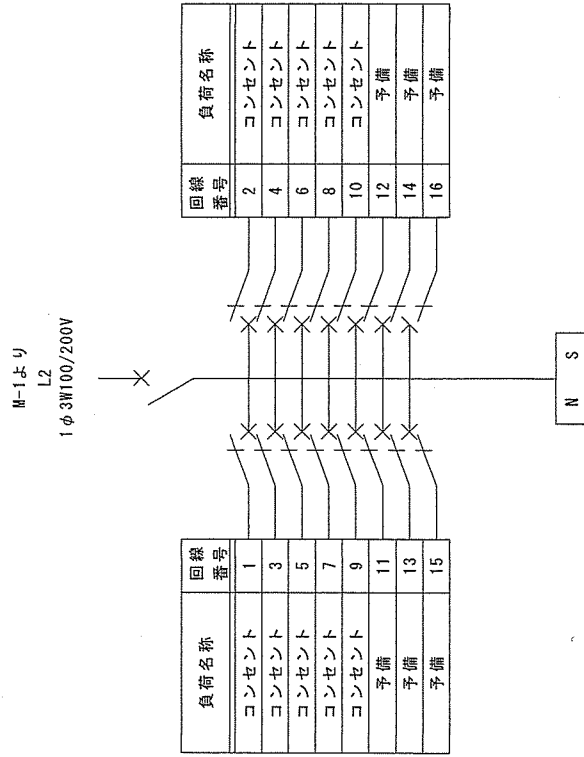

3L-1 壁掛型 (3階西側壁内)

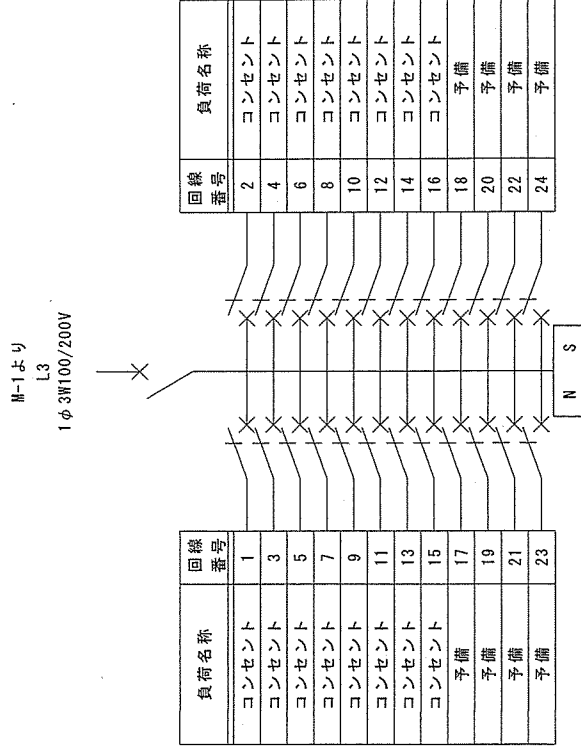

工事件名 1号建物他個別空調機借上げ据付役務


図名 1号建物分電盤結線図

陸上自衛隊古河駐屯地業務隊管理科管轄班


図面番号 14/24

縮尺 図示


作成年月日 R7.2.20

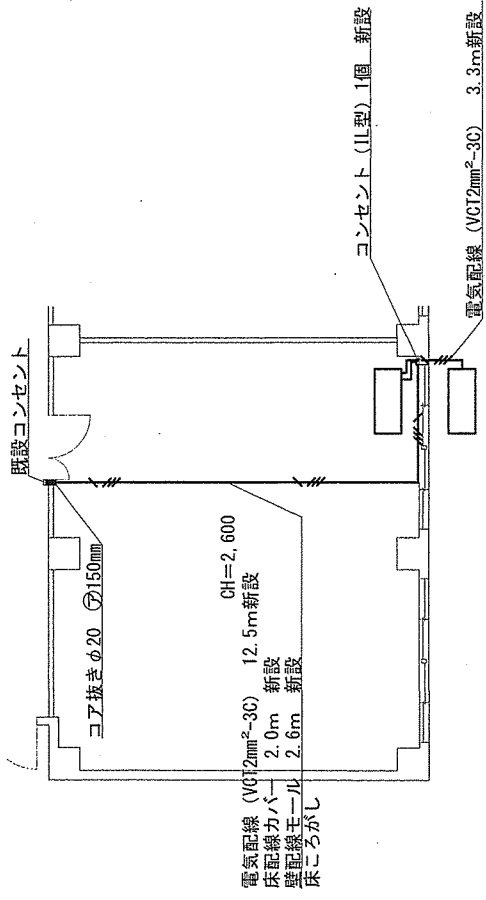

1号建物1階空調配管標準図 S=1/100

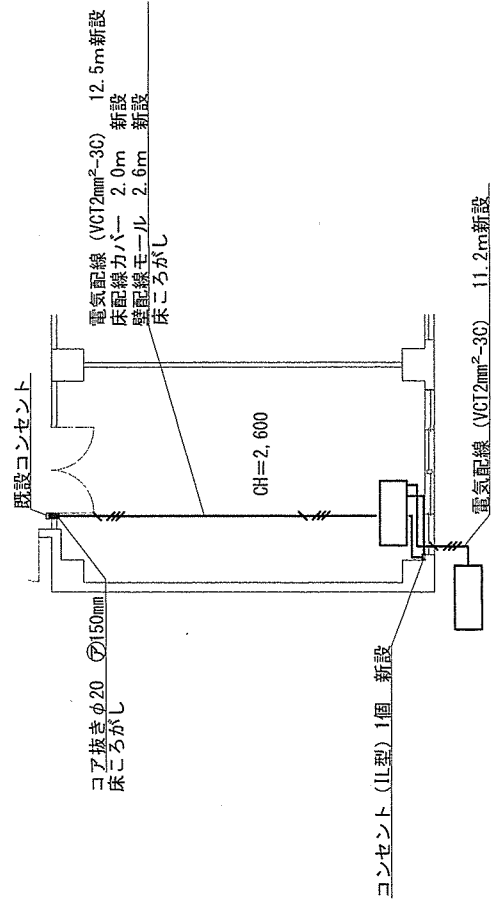


1号建物3階空調配管標準図 S=1/100

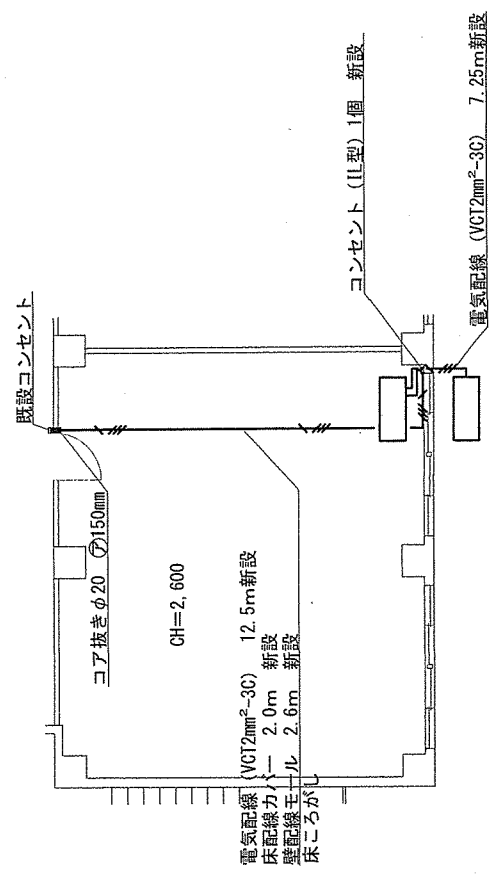


1号建物2階空調配管標準図 S=1/100


役務件名	1号建物他個別空調機借上げ据付役務	図面番号	15/24
図名	1号建物1階空調配管標準図 他	縮尺	図示
陸上自衛隊古河駐屯地業務隊管理科営繕班		作成年月日	R7.2.20

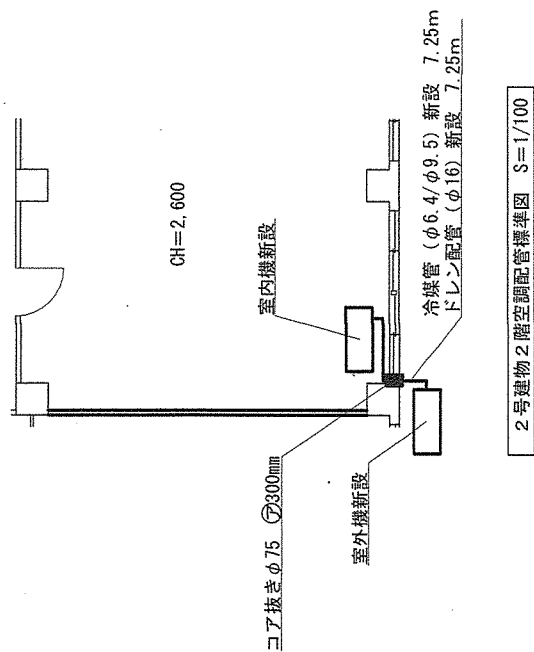


2号建物2階空調配管標準図 S=1/100

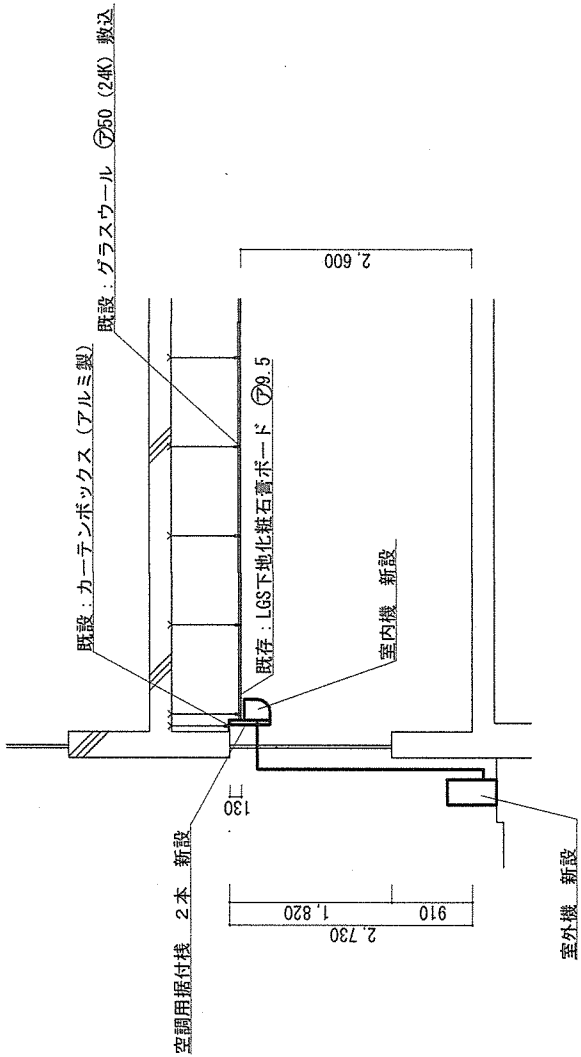

2号建物3階空調配管標準図 S=1/60

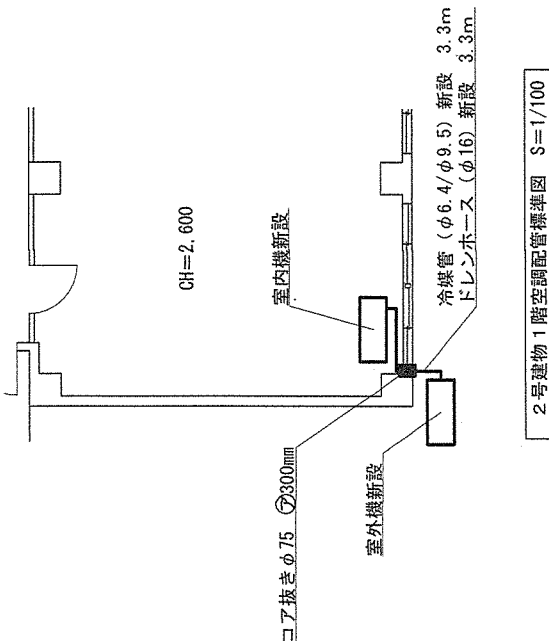


2号建物1階空調配管標準図 S=1/100

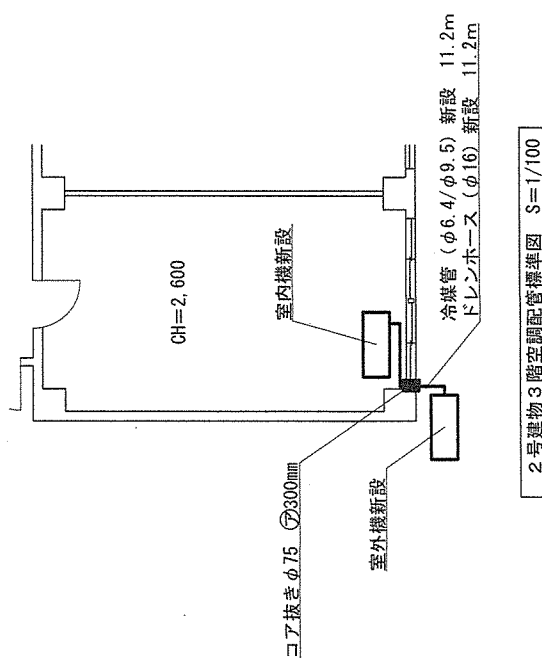


2号建物3階空調配管標準図 S=1/100


役務件名	1号建物他別空調機借上げ据付役務	図面番号	19/24
図名	2号建物1階空調配管標準図 他	縮尺	図示
陸上自衛隊古河駐屯地業務隊管理科営繕班		作成年月日	R7.2.20

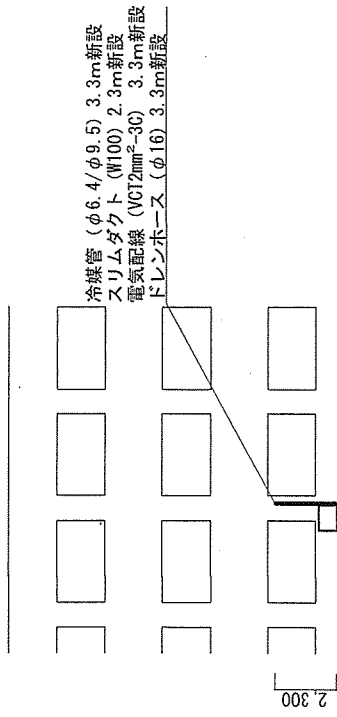

2号建物1階標準立面図 S=1/100

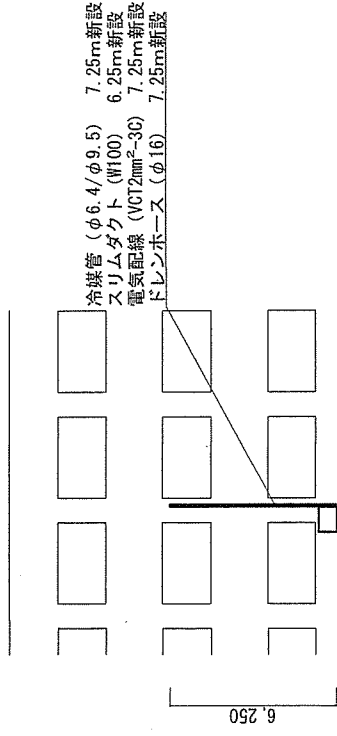


2号建物2階標準立面図 S=1/100

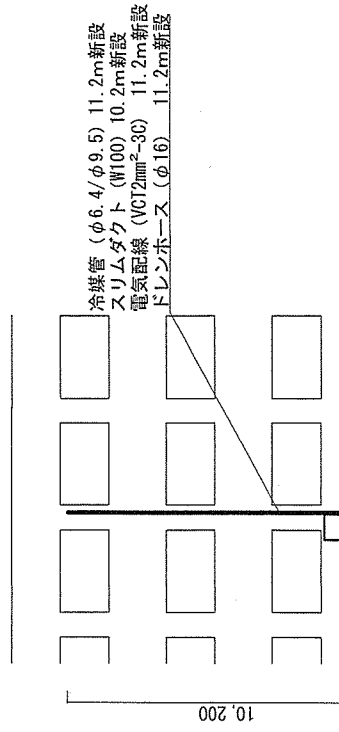



2号建物3階標準立面図 S=1/100

役務件名	1号建物他個別空調機借上げ据付役務	図面番号	20/24
図名	2号建物1階標準立面図 他	縮尺	図示
	陸上自衛隊古河駐屯地業務隊管理科營繕班	作成年月日	R7.2.20

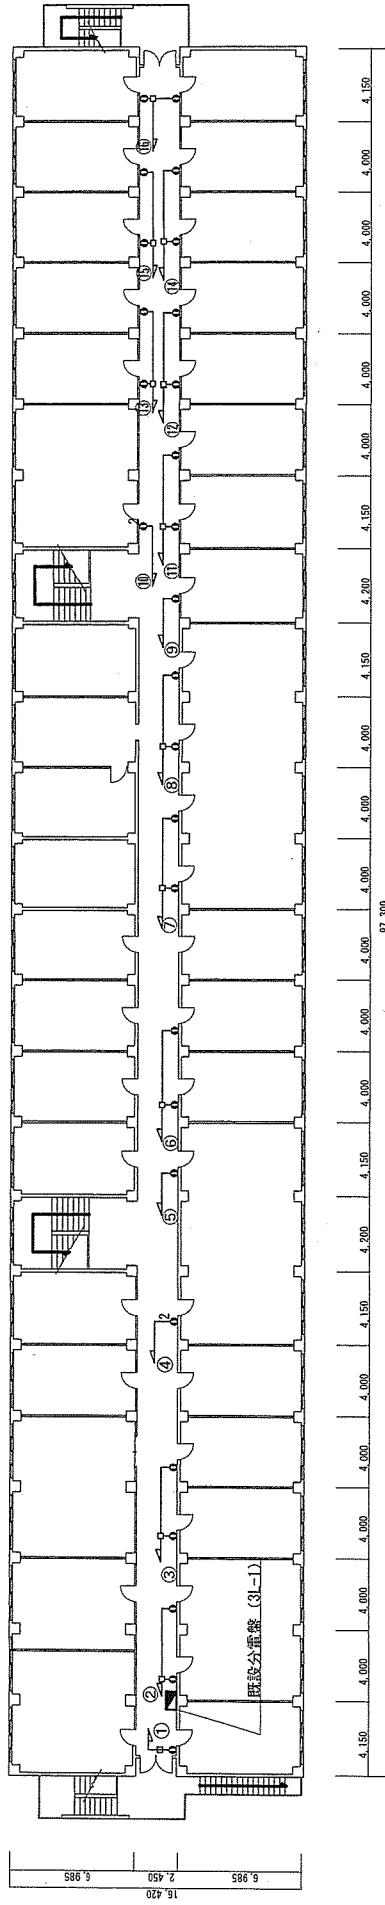


2号建物3階電灯設備図 S=1/300

凡例

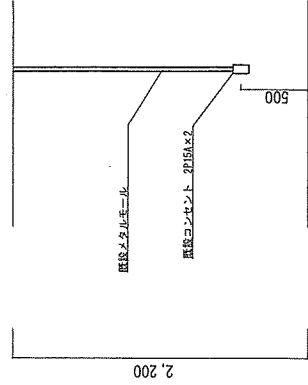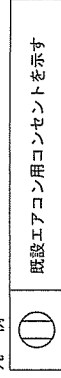


既設200Vコンセント位置図 S=1/40

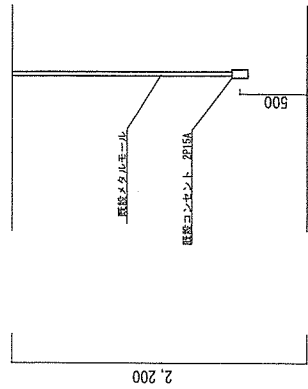


既設100Vコンセント位置図 S=1/40

役務件名	1号建物他個別空調機借上げ据付役務	図面番号	22/24
図名	2号建物3階電灯設備図 他	縮尺	図示
陸上自衛隊古河駐屯地業務隊管理科営繕班		作成年月日	R7.2.20


M-1 壁掛型 (3階西側屋外)

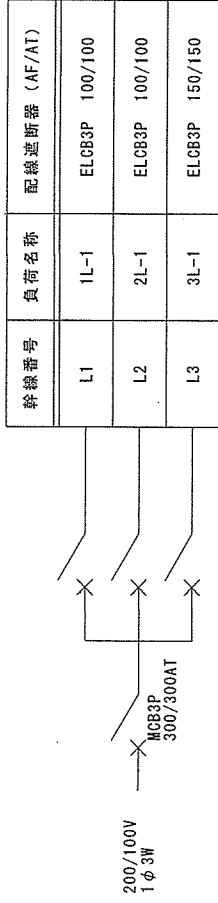


1L-1 壁掛型 (1階西側屋内)

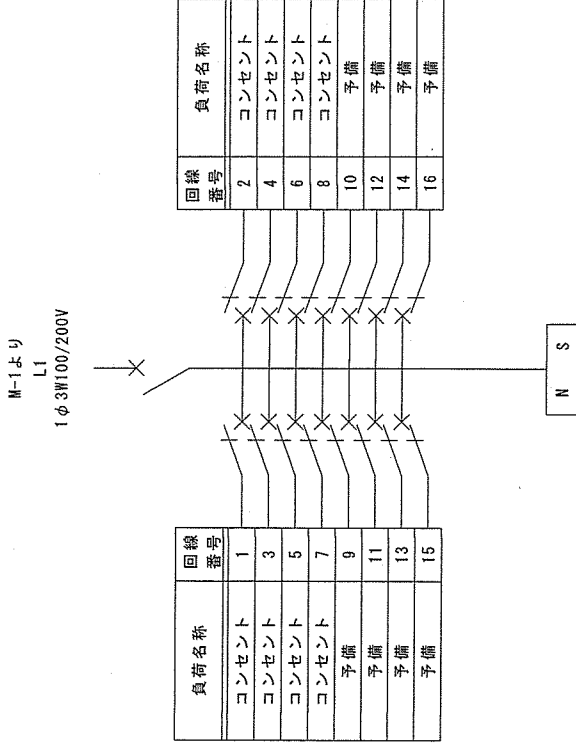

2L-1 壁掛型 (2階西側屋内)

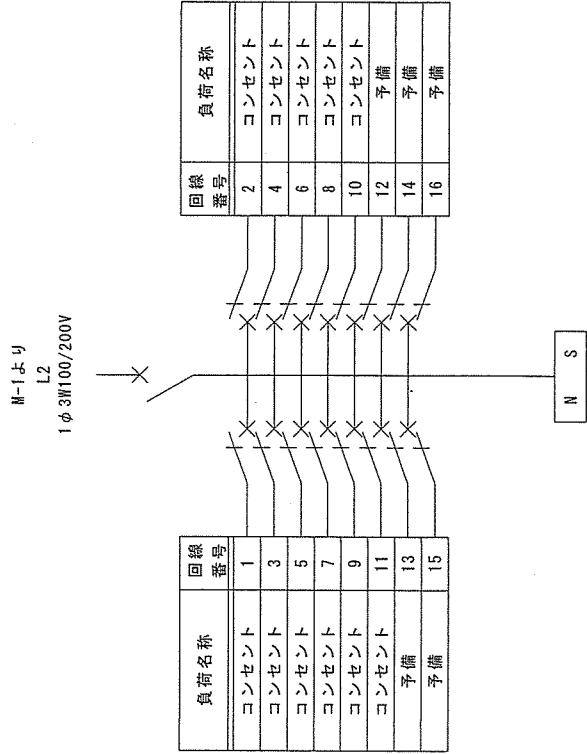

3L-1 壁掛型 (3階西側屋内)

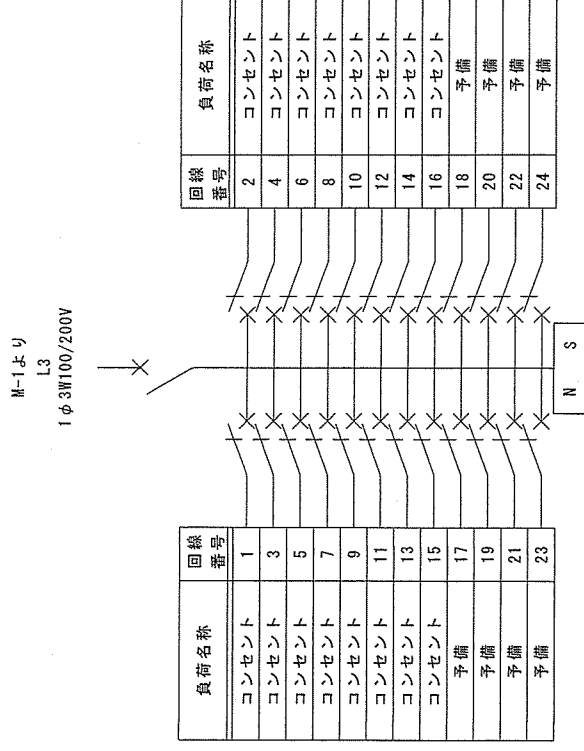

1号建物他個別空調機借上げ据付役務


2号建物分電盤結線図

陸上自衛隊古河駐屯地業務隊管理科営繕班


図面番号 23/24

縮尺 図示


作成年月日 R7.2.20

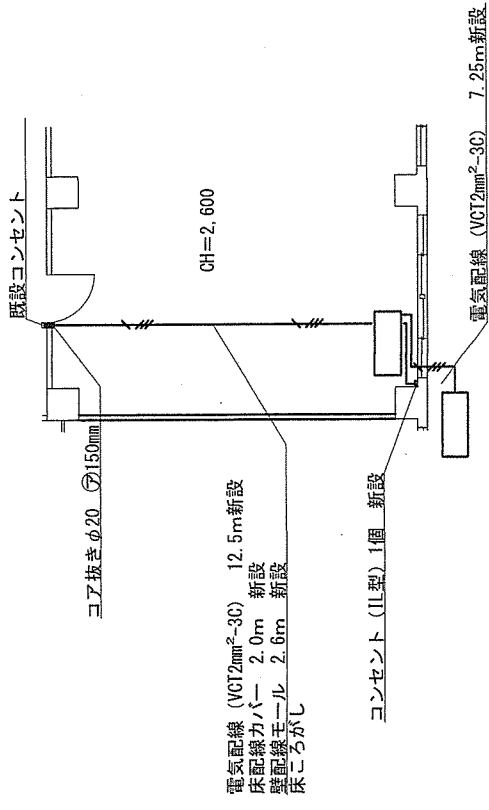

2号建物2階電灯設備標準図 S=1/100

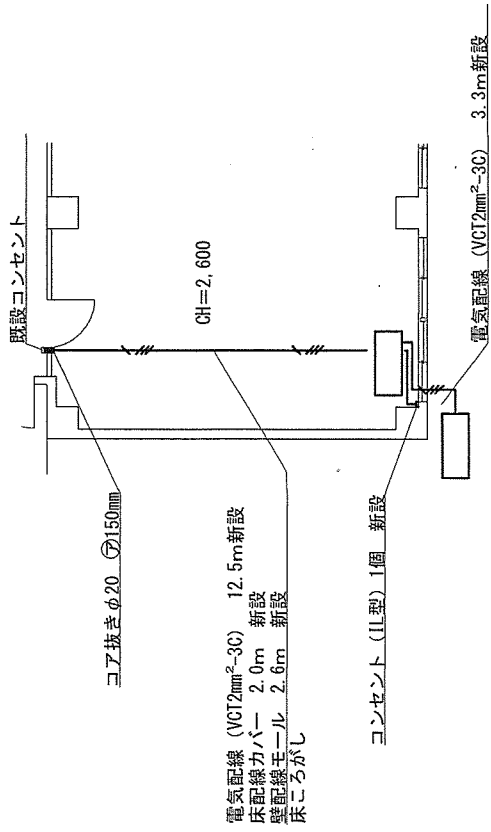

2号建物1階電灯設備標準図 S=1/100

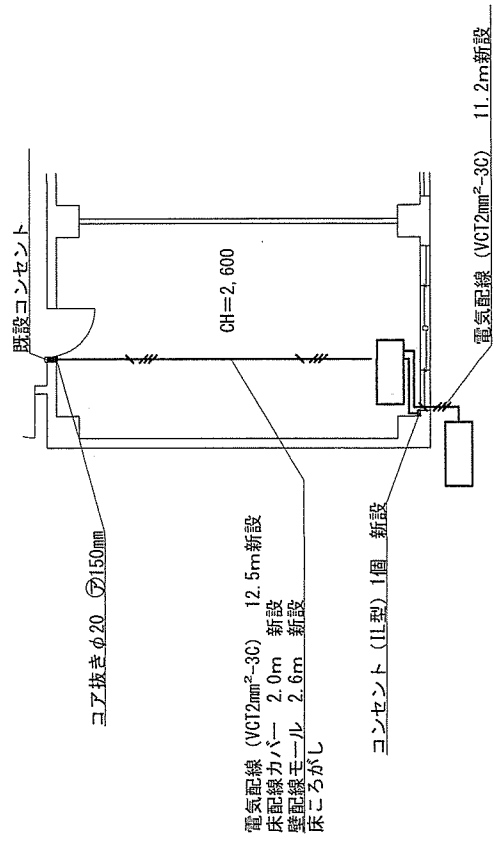

2号建物3階電灯設備標準図 S=1/100

役務件名	1号建物他個別空調機借上げ付役務	図面番号	24/24
図名	2号建物1階電灯設備標準図 他	縮尺	図示
陸上自衛隊古河駐屯地業務隊管理科営繕班		作成年月日	R7.2.20