

調達要求番号：5PX01AD0016

陸上自衛隊仕様書			
物品番号		仕様書番号	
122号建物他建具修理		管-30	
		作成	令和7年4月
		変更	
		作成部隊等名	霞ヶ浦駐屯地業務隊

1 適用範囲

本仕様書は、122号建物他建具修理について適用する。

2 実施場所

茨城県土浦市右廻2410 陸上自衛隊霞ヶ浦駐屯地

3 その他

内容は、図面による。

図面番号	図面名称
1、2／4	特記仕様書
3／4	案内図・配置図・平面図・建具表
4／4	平面図・建具表

特記仕様書

1 件 名 122号建物他建具修理

2 実施場所 茨城県土浦市右羽2410 陸上自衛隊霞ヶ浦駐屯地

3 概 要 鋼製重量シャッター（電動式）（文化シャッター側）3箇所修理
オーバースライダー（文化シャッター側）1箇所修理

4 一般事項

- (1) 本仕様書は陸上自衛隊霞ヶ浦駐屯地で実施する「122号建物他建具修理」に関する事項を規定する。
- (2) 本役務は、本仕様書のほか、国土交通省大臣官房官庁営繕部制定公共建築工事標準仕様書及び改修標準仕様書（現行版）に準拠する。
- (3) 本仕様書の内容に相違又は明示なき場合、疑義が生じた場合には、監督官と協議を行い指示に従うこと。
- (4) 本役務の実施に関し十分な知識、経験及び技術を有するものとし、かつ作業を完全に遂行できるものとする。
- (5) 本役務で使用する材料は仕様書に定める品質及び性能を有する新品とすることとし、監督官の検査を受け合格したものを使用すること。
- (6) 提出書類等は監督官の指示に従い遅滞なく速やかに提出すること。
- (7) 本仕様書に記載及び監督官の指示がなくとも技術上当然なすべき事項は、受注者の責任において実施すること。
- (8) 本役務の実施に伴い施設等に損傷を与えた場合は遅滞なく監督官に報告するとともに監督官の指示に従い、受注者の責任において現状に復旧すること。
- (9) 作業現場は、常に整理整頓及び清掃を行い、火災等の事故防止に努めるとともに駐屯地規則及び関係諸規則を遵守し役務を実施するうえで必要かつ適切な措置を行うこと。
- (10) 作業写真は、着手前、中、後及び隠蔽となる部分のほか、監督官の指示する箇所とし、A4サイズの用紙にL版に整理のうえ監督官に提出すること。
- (11) 本役務の実施にあたり作業現場及び許可された場所以外の立ち入り、指定場所以外での喫煙は厳禁とする。
- (12) 発生材の金属類については、監督官に指定された場所（霞ヶ浦駐屯地内）に整理集積し、発生材調査とともに引継ぐこととする。その他については、請負者の責任において場外処分とする。

5 特記事項

- (1) 交換する部品は下記のとおりとする。


修理箇所 SS-1（135号建物）		
品 名	規 格	数 量
制御盤	ULA-50EG 200V	1個

修理箇所 SS-2（122号建物）		
品 名	規 格	数 量
スプリング	スプリング調整・注油	1個

修理箇所 SS-3（122号建物）		
品 名	規 格	数 量
制御盤	ULA-25EG 200V	1個


修理箇所 SS-4（158号建物）		
品 名	規 格	数 量
制御盤	ULA-25EG 200V	1個

- (2) 作業終了後、動作確認を行い、異常の有無を確認し、点検報告書（様式随意）を提出すること。
- (3) 作業中及び作業終了後、修理箇所以外で異常が発生した場合速やかに監督官に報告するとともに、その箇所の写真撮影及び処置方法を報告書にまとめ、見積書とともに提出すること。

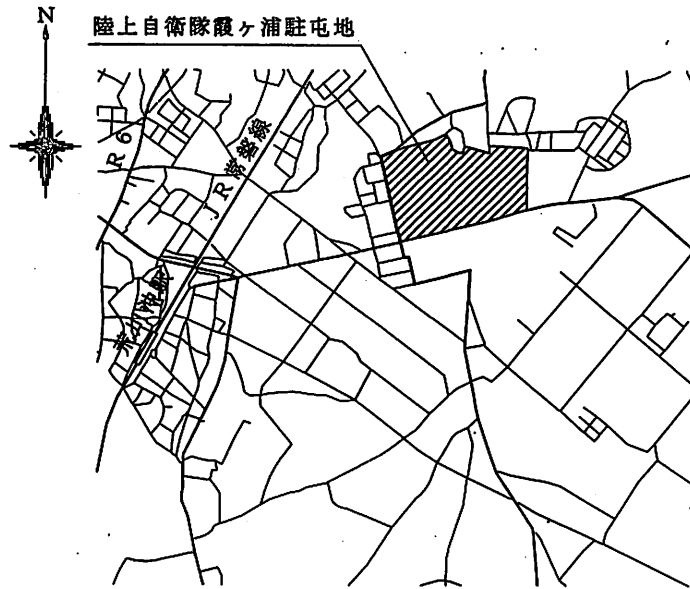


陸上自衛隊霞ヶ浦駐屯地

案内図 S=1/X

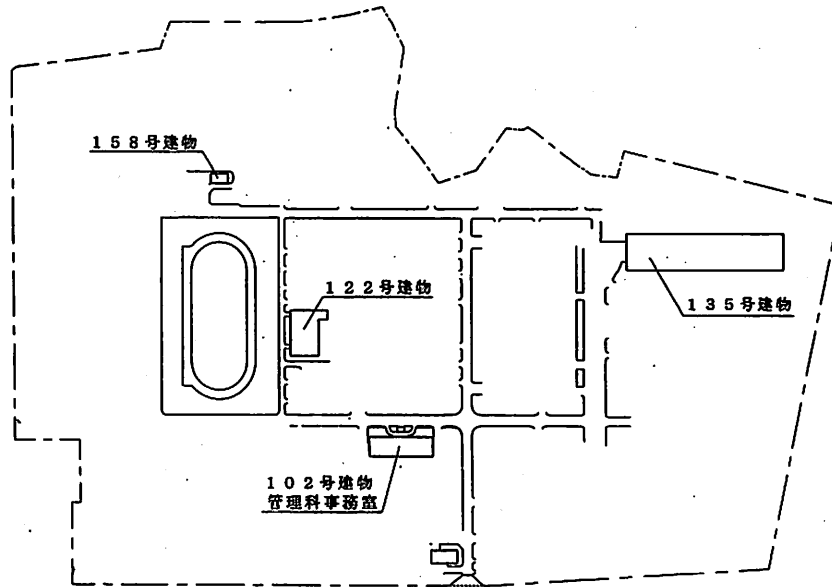

配置図 S=1/X

179,800

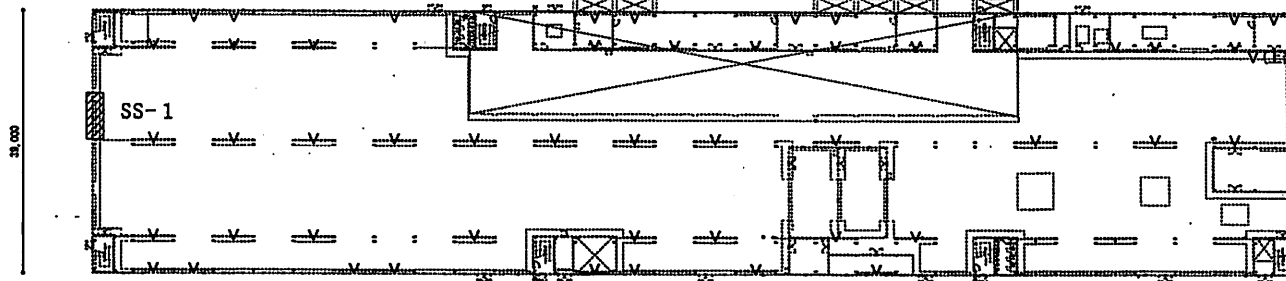


135号建物 S=1/800


建具表

記号	SS-1
種類	鋼製重量シャッター(電動式)
姿図	
製造者	文化シャッター株式会社
作業内容	制御盤交換 1箇所

件名	122号建物他建具修理	図面番号	3/4
図面名	図示	縮尺	図示
陸上自衛隊霞ヶ浦駐屯地業務隊			

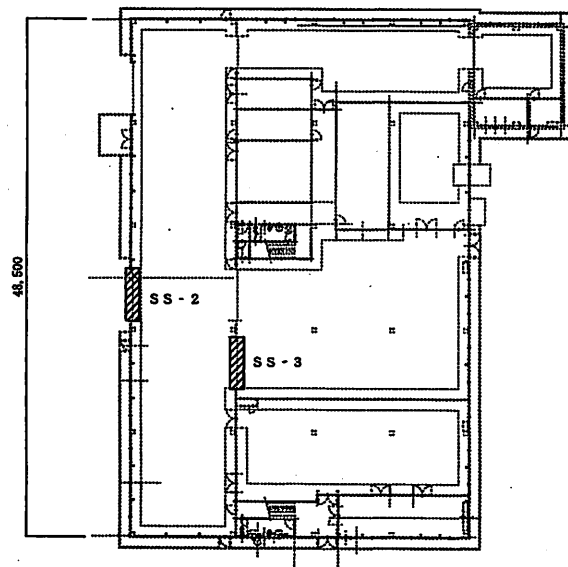

122号建物 S=1/500

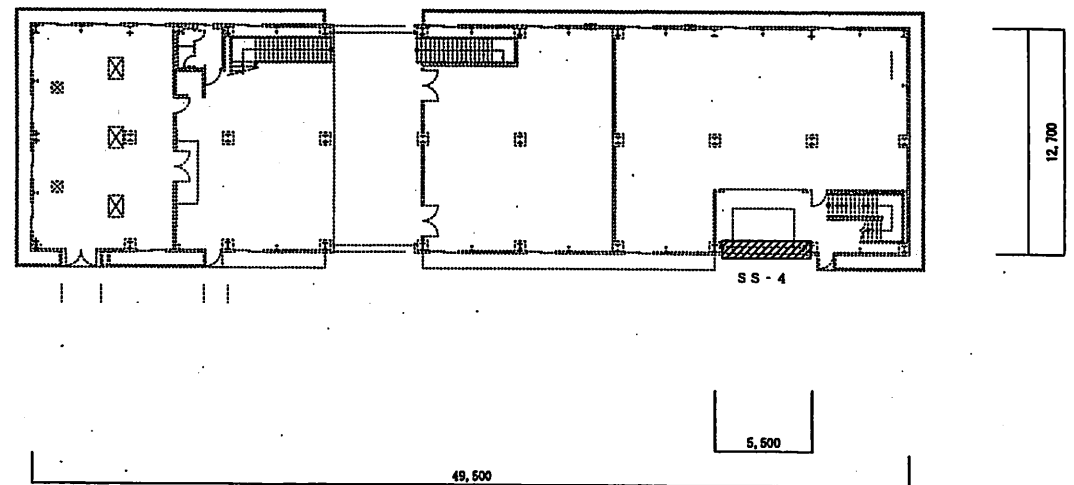

158号建物 S=1/300

建具表

記号	SS-2
種類	オーバースライダー
図	4,000
	4,500
製造者	文化シャッター株式会社
作業内容	スプリング調整等 1箇所

建具表

記号	SS-3
種類	鋼製重量シャッター(電動式)
図	4,800
	4,000
製造者	文化シャッター株式会社
作業内容	制御盤交換 1箇所

建具表

記号	SS-4
種類	鋼製重量シャッター(電動式)
図	4,500
	4,300
製造者	文化シャッター株式会社
作業内容	制御盤交換 1箇所

件名	122号建物他建具修理	図面番号	4/4
図面名	図示	縮尺	図示
陸上自衛隊霞ヶ浦駐屯地業務隊			