

仕様書番号：第 65 号
作成年月日：令和7年4月10日

20号建物他シヤッター等補修

件名別	20号建物他シヤッター等補修	図面番号	1/5
種	陸上自衛隊朝霞駐屯地業務隊	縮尺	—

仕 様 書

- 件 名：20号建物他シャッター等補修
- 場 所：東京都練馬区大泉学園町 陸上自衛隊朝霞駐屯地
- 概 要：(1) シャッター補修 1式
(2) オーバードア補修 1式
- 履行期間：「実作業 契約完了後速やかに」「書類提出 契約日～契約納期」
- 一般事項：本作業は、本特記仕様書によるほか国土交通省制定「公共建築工事標準仕様書（建築工事）」（最新版）による。


一 般 共 通 事 項

項 目	細 部
1	協 議 本仕様書及び図面に疑似が生じた場合には、監督官と協議を行い指示に従うこと。
2	軽微な変更 現場の収まり等により軽微な変更の必要性が生じた時は、監督官と調整しその都度指示に従うこと。ただし、請負金額・工期等の変更は行わないものとする。
3	復旧・補償 作業実施に際して、隊員及び部外者等に障害等を与えた場合又は施設等に損傷を与えた場合は、請負者の責任において復旧及び補償すること。
4	使用材料 使用材料は仮設材を除き全て新品とし、監督官の検査を受け合格したものを使用する。請負業者は現場(代理人等を指定し、関係法令に基づき現場の管理を行い、防災に努めること。また、危険性のある場所には、危険標示等の処置を行うこと。
5	現 場 管 理
6	立 入 作業現場及び許可された場所以外への無断立入り等は厳禁とする。
7	写 真 作業写真等は、作業の着工前・完成及び施工隠蔽となる箇所・主要な工事段階の工事状況・材料検査・その他監督官の指示するものをサービス版サイズで整理し、1部を提出すること。
8	書 類 提 出 作業に必要な申請及び書類は官側の示す規格様式で作成し納期限内に提出すること。
9	秘 密 藏 守 作業実施によって知り得た内容に関して漏洩してはならない。
10	発 生 材 金属類発生材は関係書類提出後監督官の指示する場所に集積する。その他は全て廃棄物の処理及び清掃に関する法令に基づき処理すること。なお、その結果を書面（マニュアルA、B2、D、E表の写し等）にて提出すること。
11	後片付け・清掃 完了に際して作業現場の後片付け及び清掃を行うこと。
12	電気・水の使用 作業に使用する電気及び水等は請負業者にて準備すること。


特 記 事 項

項 目	細 部
1	撤 去 既設部品を撤去する際は、既存部分に損傷を与えないよう十分に注意して作業を行うこと。万が一損傷を与えた場合は受注者の負担で責任をもって復旧するものとする。 本作業で発生した、発生材（鉄くず）は官側の指示する場所（朝霞訓練場内）まで運搬すること。
2	本 作 業 交換する部品は以下の通りとする。 本仕様書に掲載するメーカー品番は、既存と同規格の後継品であり、製品を指定するものではなく、現場の収まりにより、同等品以上のものを可とする。 その際、既存と同等の規格と判別できる書類を官側へ提出すること。 (1) 20号建物（管理官倉庫） 「既設オーバードア：金剛製 W4,500×H3,520」 ・ドラム（組） D400-144 1組 ・シャフト L=2,400 2本 ・シャフトカラー SC1 2個 ・カッターリソング CFR100 2本 ・トーションスプリング PE-207 L=1,428 R14.2巻き 1箇所 ・ベアリングプレート SB-2 4個 ・ワイヤ 3.18Assy (RL各1本) WRCl-A 5m (2) 訓練場高射地区6号建物（野蔵庫） 「既設シャッター：三和シャッター工業製 W ×H ×2台」 ・上部手動式開閉機 SGH-2005R 2台 ・ローラーチェーン #50 2本 役務実施前には、現地調査を実施し既設シャッターの状態をよく確認した上で作業すること。
3	そ の 他 高所での作業には、高所作業車又はローリーソングラワー・開立足場等を各作業場所に見合ったものを用いて作業すること。その際、高所作業車の運転には資格者保有者を充てると共に、安全管理には十分注意すること。 高所作業車を2日以上駐屯地内に残地する場合は、申請が必要となるため残地予定1週間以上前に官側の示す様式で申請書を提出すること。 本工事における機能補償を自然災害を除き工事完了後1箇年とする。


件 名 別 種	20号建物他シャッター等補修	図面番号	2/4
	仕様書	縮 尺	—
	陸 上 自 衛 隊 朝 霞 駐 屯 地 業 務 隊		

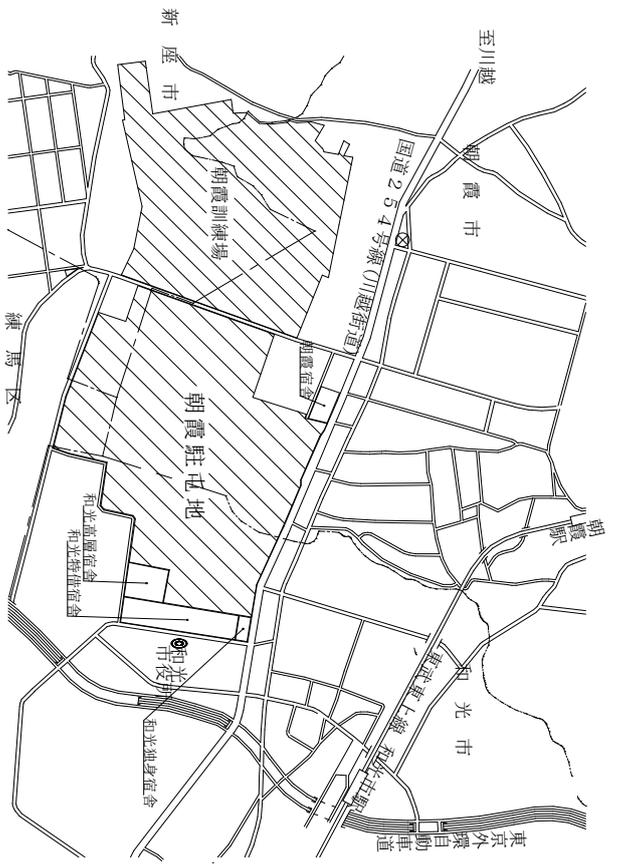


駐屯地案内図 S=1/Non

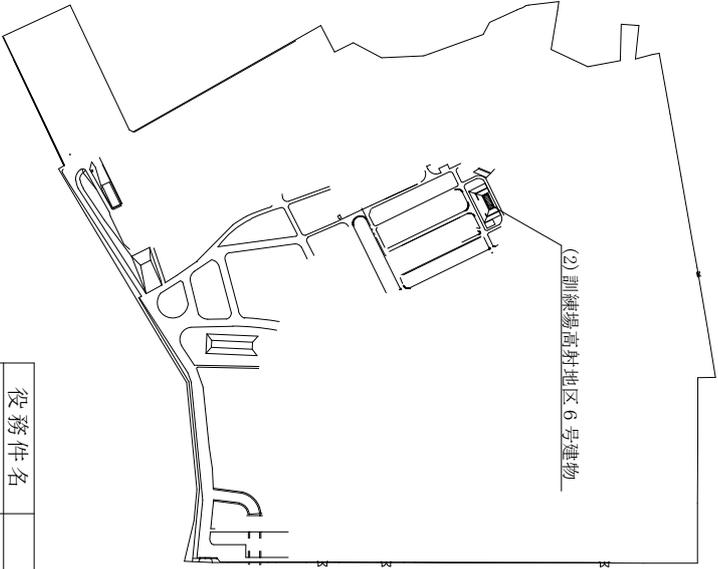


駐屯地配置図 S=1/Non

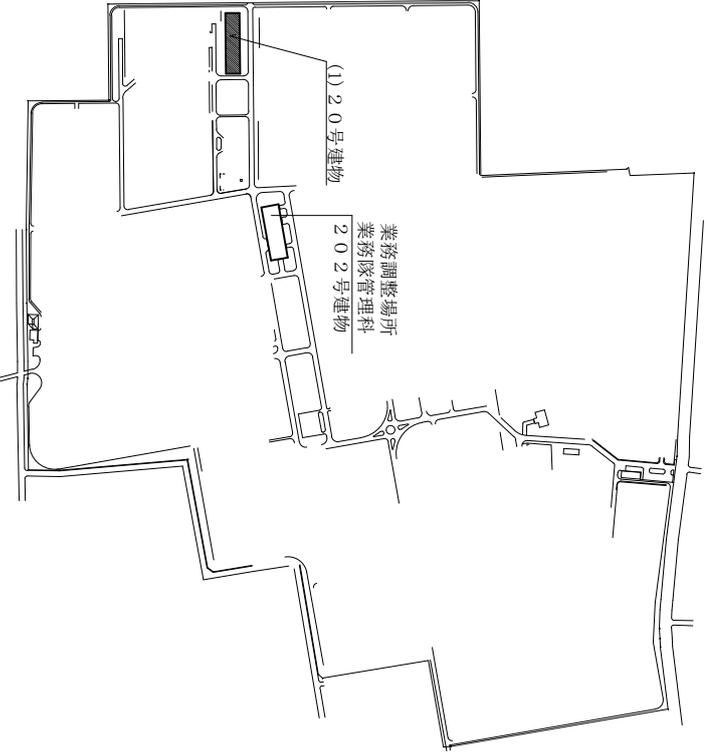

役務件名	20号建物他シヤッター等補修	図面番号	3/4
種別	案内図・配置図	縮尺	図示
陸上自衛隊朝霞駐屯地業務隊			

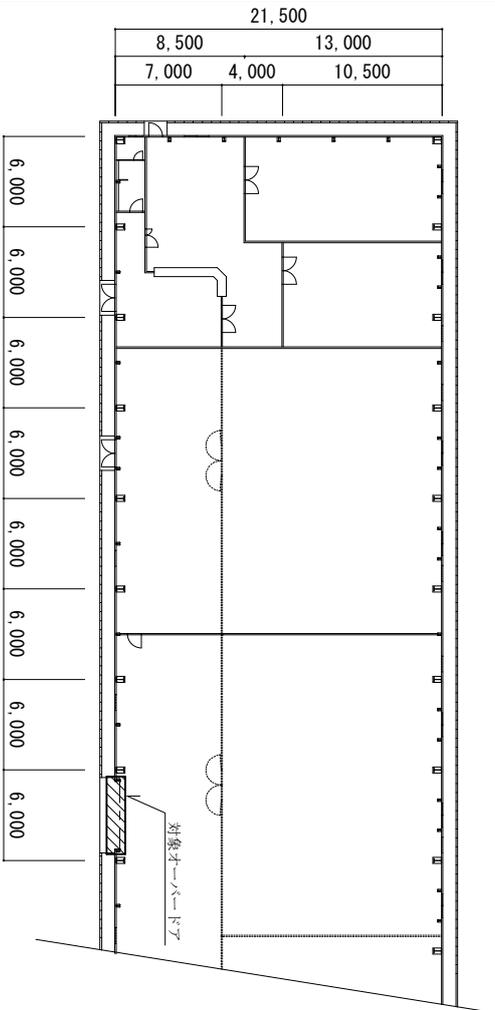


20号建物平面図 S=1/500

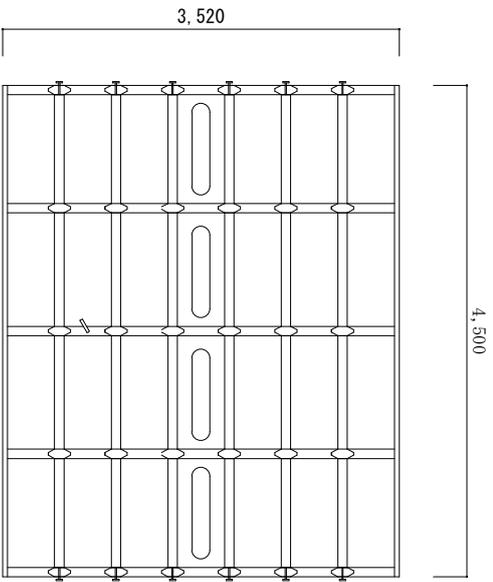


オーバーボード詳細図 S=1/60

※交換部品は、特記仕様書による。

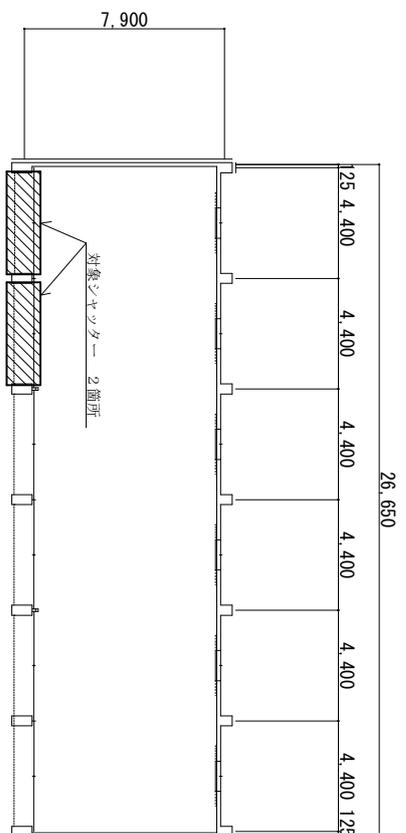

訓練場高射地区6号建物平面図 S=1/300

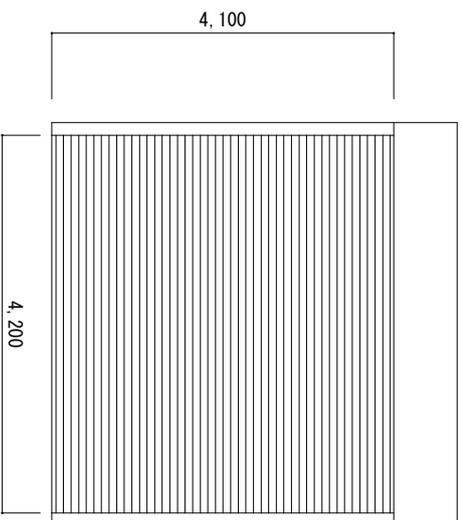

シャッター詳細図 S=1/60

※交換部品は、特記仕様書による。

件名別	20号建物他シャッター等補修	図面番号	4/4
種別	平面図・詳細図	縮尺	図示
陸上自衛隊朝霞駐屯地業務隊			