

1 0 1 号建物他便所改修工事

工 事 名 称	1 0 1 号建物他便所改修工事	図 面 番 号	1 / 3 7
図 面 名 称	表 紙	仕 様 書 番 号	
		1 1 - 8 0	
陸上自衛隊霞ヶ浦駐屯地業務隊			令和 7 年 7 月

特記仕様書

1 件 名 101号建物他便所改修工事

2 場 所 茨城県土浦市右廻2410 陸上自衛隊 霞ヶ浦駐屯地

3 概 要

- | | |
|-------------------------|-------|
| (1) 和風大便器を洋風大便器に改修 | 109箇所 |
| (2) 洋風大便器改修 | 2箇所 |
| (3) 温水洗浄便座設置 | 111箇所 |
| (4) 既設洋風便器に温水洗浄便座設置 | 16箇所 |
| (5) 温水洗浄便座電源配線 | 1式 |
| (6) 105号建物・106号建物給排水管改修 | 1式 |

4 一般事項

- (1) 本工事は、本仕様書によるほか国土交通省大臣官房官庁営繕部監修「公共建築改修工事標準仕様書（建築工事編）、（機械設備工事編）、（電気設備工事編）」に基づき実施する。また、仕様書にある項目以外でメーカー仕様の項目が必要な場合は、それに準じて作業を行うものとする。
- (2) 本仕様書に記載なき事項及び不明な点は監督官と協議の上、実施するものとする。但し、軽微なものについては、監督官の指示に従うものとする。
- (3) 本工事の施工に関し十分な知識、経験及び技術を有し、かつ施工を完全に遂行できるものとする。
- (4) 受注者は、本工事を施工するために下請契約を締結した場合は、施工体制台帳及び施工体系図を作成し、監督官に提出すること。
- (5) 特記なき限り、本工事に使用する材料はすべて新品とし、監督官に検査を受け合格を受けたものを使用する。
- (6) 現場の安全衛生に関する管理は、現場代理人が責任者となり関連法令を遵守し行う。また、火災等の事故防止に努めるとともに、工事現場及び許可された場所以外への無断立入りを厳禁する。
- (7) 本工事に必要な書類等は、監督官の指示に従い遅滞なく提出する。
- (8) 工事写真は、カラーサービス版程度とし、施工前・施工中・施工後及び、その他監督官が指示するものを、工事アルバム(A4縦型)に整理のうえ1部提出する。
- (9) 発生材の金属類については、監督官に指定された場所（霞ヶ浦駐屯地内）に整理集積し、発生材調書とともに引継ぐこととする。

その他につい

ては、請負業者の責任において場外処分とする。

5 特記事項

(1) 共通

- ア 着手に先立ち、事前に現地を確認すること。また、本工事は図面により現地の取合いを優先すること。
- イ 工事内容により電気及び水道の使用ができなくなる場合は監督官と協議のうえ日時を決めること。

(2) 建築工事

- ア ユニットタイルは圧着工法とする。
- イ 紙巻器の撤去跡等、取外しにより生じた穴はシーリング材で埋める。

(3) 電気設備工事

- ア 壁貫通は機械はつりとする。
- イ 配線に伴い天井ボード等の取外しが生じた際は材等を破損しないよう注意する。
- ウ 配線は天井内ころがし配線とし、露出部は金属線ぴとする。

(4) 機械設備工事

- ア 和洋改修工法（和洋リモデル工法）または同等工法とする。
- イ 床をはつる際は、予めタイル目地に合わせカッター切込を実施する。
- ウ 既存給水管は、床埋め込みソケットを残し撤去する。
- エ 既設便器を撤去する際は、残置部分に損傷を与えないよう注意する。
- オ 新設便器に官側が用意する温水洗浄便座を設置すること。
- カ 既設便器に官側が用意する温水洗浄便座を設置すること。

(5) 使用材料

番 号	品 名	規 格
1	大便器	洋式 手動フラッシュバルブ式 JIS C 710S TOTO CS494M 又は同等品以上
2	ユニットタイル	磁器質うわぐすりなし 25角・50角


3	コンセント	スイッチボックス1個口用 2P15A 接地端子付 ステンレスプレート
4	ケーブル	EM-EEF2.0mm-3C JIS C 3605
5	金属線び	1種 A型
6	漏電遮断器	2P2E 20A 30mA パナソニック BSHE22032 又は同等品以上
7	ビニル床シート	2mm
8	温水洗浄便座	消費電力 400W 以下 TOTO TCF589AU 又は同等品以上
9	紙巻器	YH51R または同等品以上
10	電線管	EP-25 または同等品以上
11	水道用硬質塩化ビニルライニング 鋼管	図面37番による。
12	硬質ポリ塩化ビニル管	図面37番による。
13	排水用硬質塩化ビニルライニング 鋼管	図面37番による。
14	排水用硬質塩化ビニルライニング 鋼管	図面37番による。

(6) 施工箇所一覧表



	和便→洋便 (箇所)	紙巻器 (個)	ウォシュ レット (箇所)	コンセント (個)	配線(立ち 上り含む) (m)	漏電遮断器 (個)	コア抜 (箇所)	建具内外変更 (箇所)	床補修 (角及びシー ト)
101号建物 (3階を除く)	5	5	7	5	15m	5	0	5	50角
102号建物	5	5	5	5	15m	5	0	5	50角
104号建物	1	1	1	3	35m	1	1	1	50角
105号建物	4	4	4	4	100m	4	4	4	50角
106号建物	6	6	6	6	100m	7	7	6	50角
107号建物	2	2	2	2	25m	2	2	2	25角
122号建物	3	3	3	3	40m	2	4	3	シート
123号建物	1	1	1	2	20m	1	1	1	シート
125号建物	2	2	4	4	25m	2	2	2	シート
126号建物	2	2	2	3	25m	1	2	2	シート
127号建物	1	1	2	2	10m	1	1	1	50角
128号建物	1	1	1	1	20m	0	1	1	シート
132号建物	5	5	7	7	70m	3	4	5	シート
133号建物	1	1	2	2	25m	1	2	1	シート
134号建物	10	10	11	12	200m	6	6	10	シート
135号建物	10	10	15	15	100m	5	5	10	シート
141号建物	2	2	2	2	45m	1	2	2	シート
142号建物	4	4	4	7	130m	4	4	4	1F 50角 2F シート
143号建物	1	1	1	2	51m	1	4	1	シート
144号建物	1	1	1	1	35m	1	1	1	シート
145号建物	2	2	2	2	40m	2	4	2	シート
160号建物	1	1	1	1	20m	1	1	1	50角
161号建物	1	1	1	1	25m	1	1	1	シート
165号建物	1	1	1	1	20m	1	1	1	シート
181号建物	4	4	5	5	130m	3	4	4	シート
201号建物	1	1	1	1	5m	0	0	1	25角
205号建物	3	3	3	5	120m	2	2	3	50角
206号建物	1	1	1	1	5m	0	0	1	シート
207号建物	1	1	1	1	20m	1	2	1	25角
213号建物	1	1	1	1	10m	1	1	1	
301号建物	3	3	3	3	10m	0	0	3	50角
303号建物	2	2	2	2	30m	2	2	2	25角
304号建物	2	2	2	2	10m	0	0	2	25角
321号建物	3	3	3	3	20m	2	2	3	25角
322号建物	1	1	1	2	15m	0	1	1	25角
325号建物	3	3	3	5	70m	3		3	シート
326号建物	1	1	1	1	10m	1	1	1	25角
327号建物	1	1	2	2	10m	1	1	1	25角
329号建物	1	1	1	1	5m	0	0	1	25角
330号建物	1	1	1	1	5m	0	0	1	50角
331号建物	4	4	4	4	20m	0	0	4	シート
332号建物	2	2	2	2	10m	0	0	2	50角
361号建物	2	2	4	4	30m	2	2	2	25角
合 計	109 (箇所)	109 (個)	127 (箇所)	138 (個)	1716 (m)	66 (個)	78 (箇所)	109 (箇所)	109 (箇所)

※ 施工箇所についての一覧を表にしたもの。

※ 既設大便器に温水洗浄便座を設置する箇所。(既設便器16箇所、新設便器5箇所)

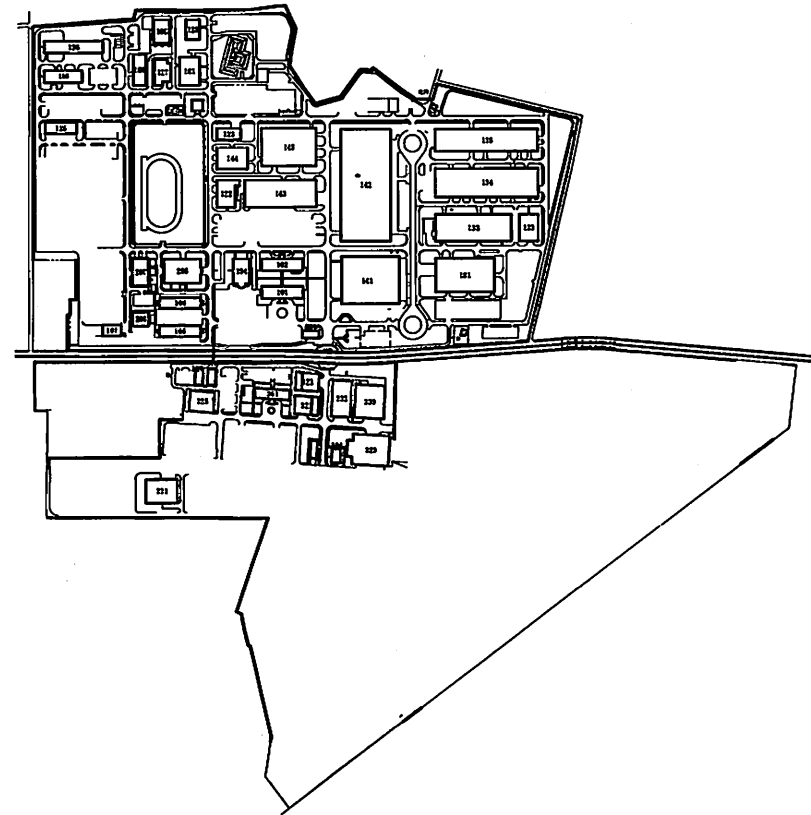

工 事 名	101号建物他便所改修工事	図 面 番 号	5/37
図 面 名	案内図・配置図	縮 尺	
陸上自衛隊霞ヶ浦駐屯地業務隊		図 示	
		令和7年7月	

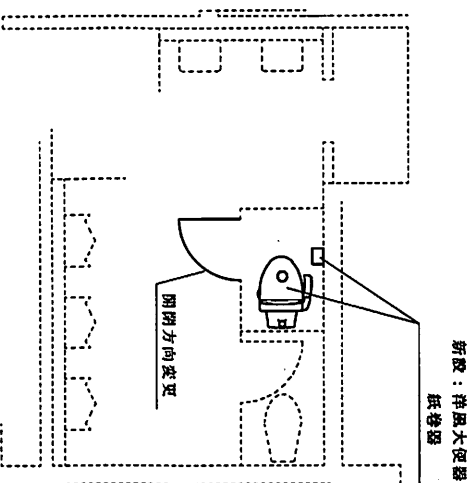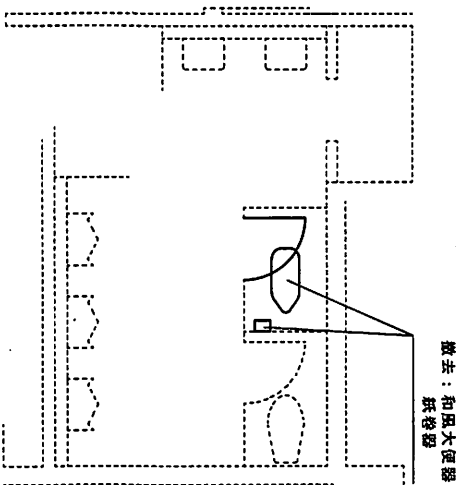

施 工 前

標 準 図

施 工 後

- (便器等)
- ・和風大便秘器及び紙巻器 撤去 (109か所)
 - ・洋風大便秘器及び紙巻器 新設 (109か所)
 - ・洋風大便秘器 撤去・新設 (2箇所)
- (床タイル等)
- ・25角 (17箇所)
 - ・50角 (33箇所)
 - ・床ビニルシート (59箇所)

- (温水洗浄便座設置)
- ・既設洋風便座に温水洗浄便座設置 (16箇所)
 - ・新設洋風大便秘器に温水洗浄便座設置 (111箇所)
- (官給品)
- 温水洗浄便座設置：21か所


- (器具)
- ・開閉方向変更
 - ・戸当たり方向変更
 - ・ラッチ錠表示付きへ変更

- (給排水管)
- ・設置位置変更 (109箇所)


その他106箇所については附録表とする。

男性用温水洗浄便座
メーカー：TOSHIBA
型 番：SCS-T175

工 事 名	101号建物他便所改修工事	図 面 番 号	6/37
図 面 名	図 示	縮 尺	1/50
陸上自衛隊霞ヶ浦駐屯地築造隊		令和7年7月	

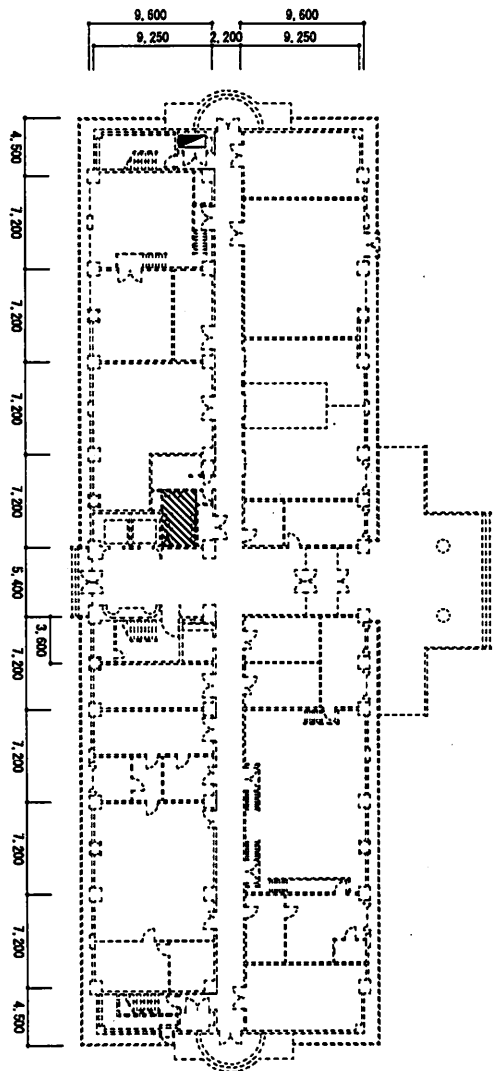


102号建物 1~5階

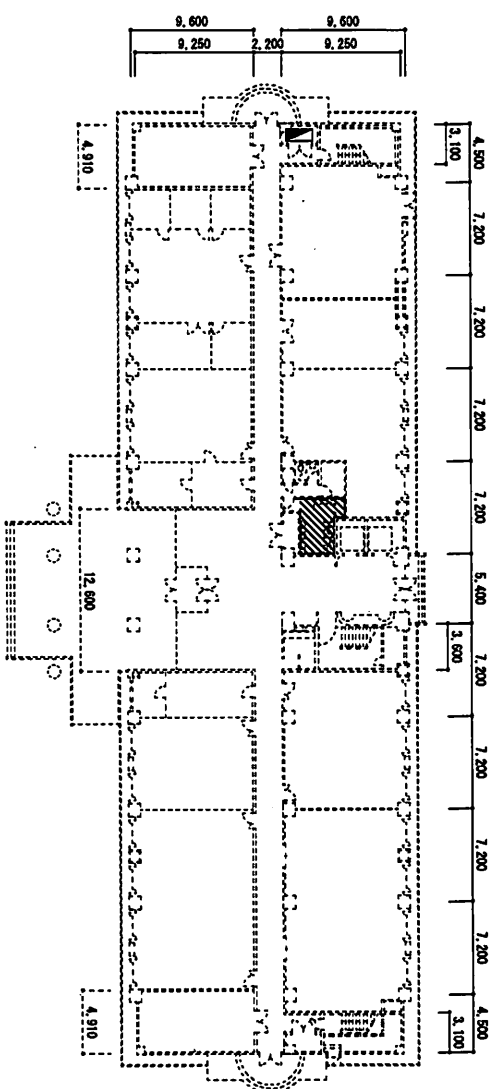


101号建物 1~6階

工事名称	101号建物他便所改修工事		図面番号	7/35
図面名称	図示		縮尺	1/400
陸上自衛隊霞ヶ浦駐屯地築路隊				令和7年7月

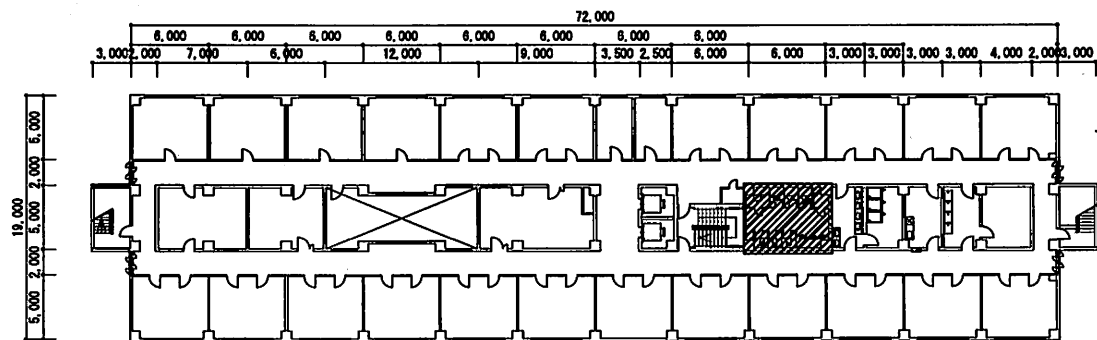


106号建物 2～8階

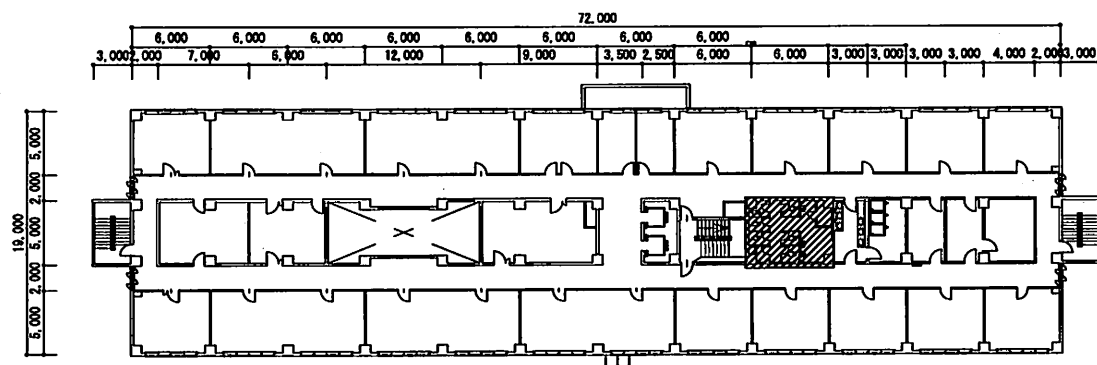


105号建物 2～5階


工事 名称	101号建物他便所改修工事	図面 番号	8/35
図面 名称	図 示	縮 尺	
		1/400	
陸上自衛隊霞ヶ浦駐屯地業務隊			令和7年6月

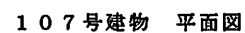


工 事 名 称	101号建物他便所改修工事	図 面 番 号	9/36
図 面 名 称	図 示	縮 尺	
		1/400	
陸上自衛隊費々浦駐屯地業務隊			令和7年7月

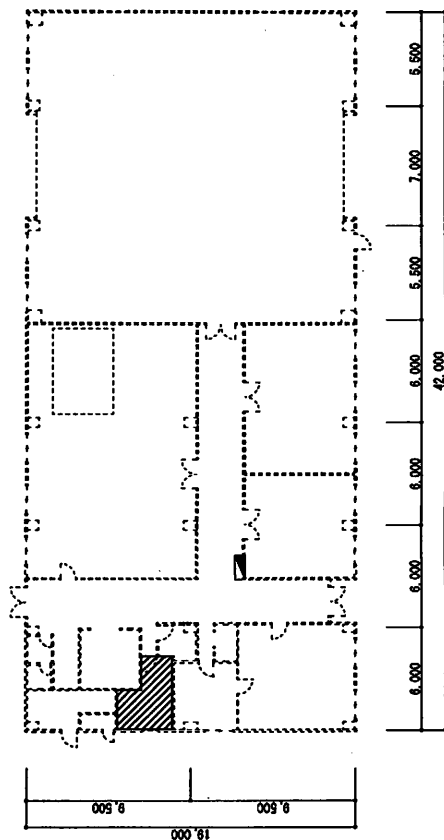

1 2 3 号建物

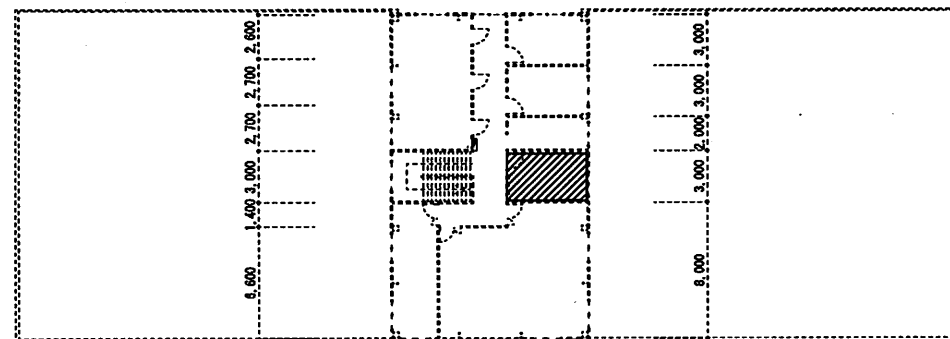


1 2 5 号建物 2 階

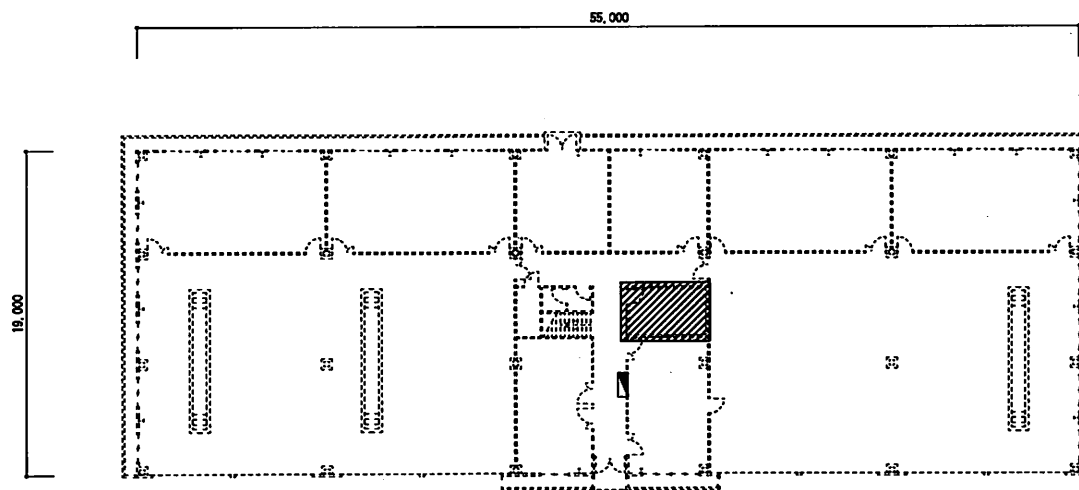


1 2 5 号建物 1 階

工 事 名 称	1 0 1 号建物他便所改修工事	図 面 番 号	1 0 / 3 5
図 面 名 称	図 示	縮 尺	
		1 / 4 0 0	
陸上自衛隊霞ヶ浦駐屯地業務隊			令和 7 年 7 月

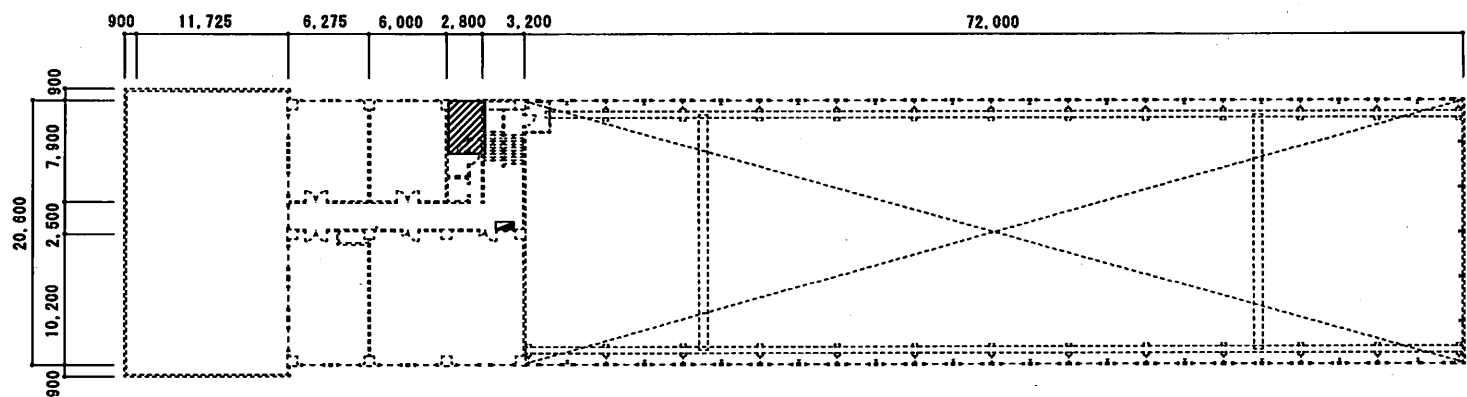


126号建物 2階

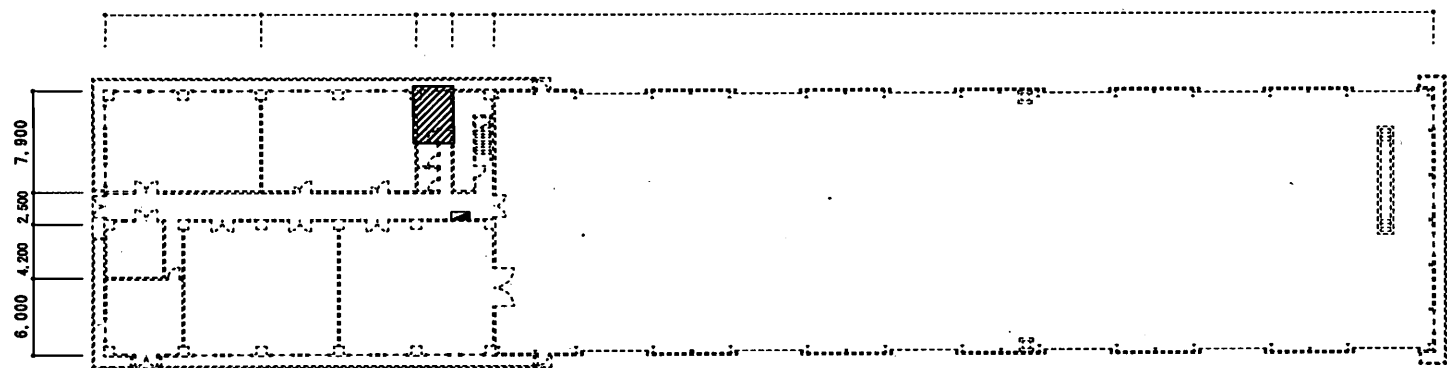


126号建物 1階

工 事 名 称	101号建物他便所改修工事	図 面 番 号	11/35
図 面 名 称	図 示	縮 尺	1/400
陸上自衛隊霞ヶ浦駐屯地業務隊			令和7年7月

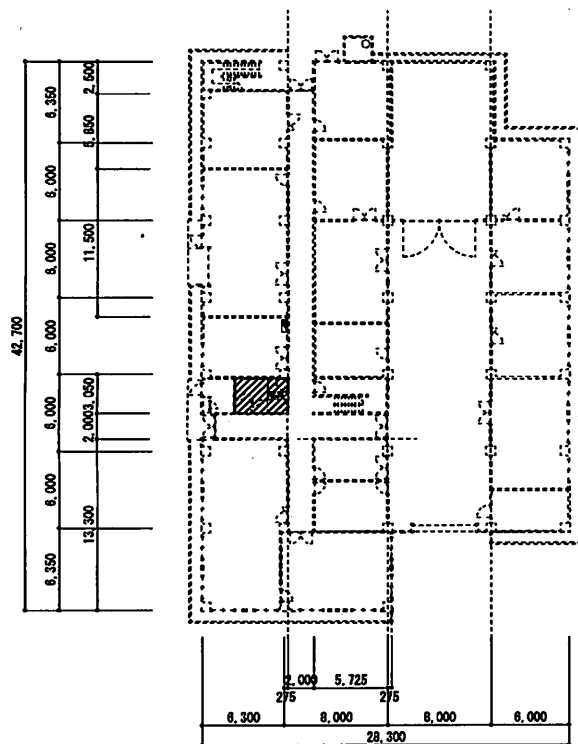


127号建物

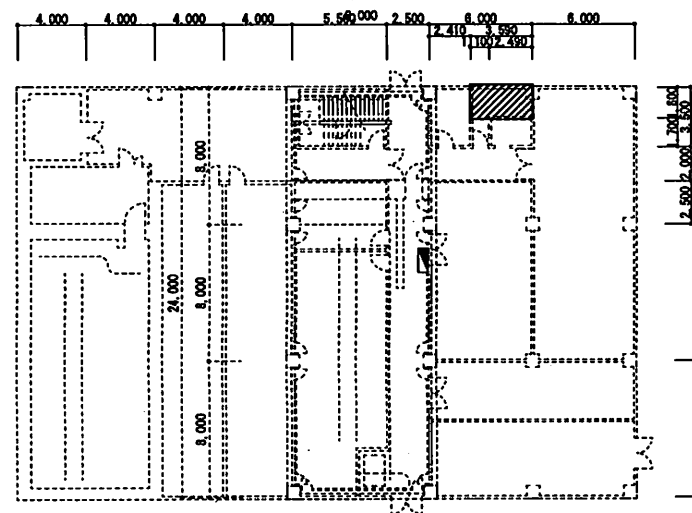


128号建物

工 事 名 称	101号建物他便所改修工事	図 面 番 号	12/37
図 面 名 称	図 示	縮 尺	
		1/300	
路上自衛隊霞ヶ浦駐屯地業務隊			令和7年7月

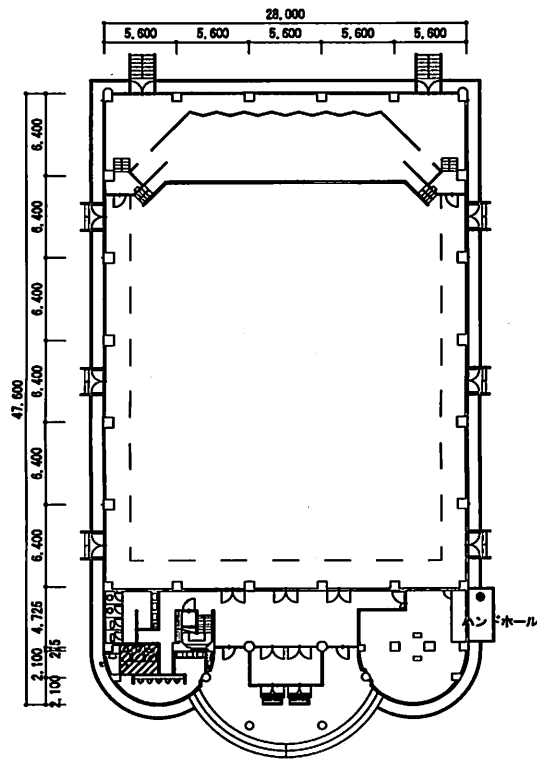


104号建物

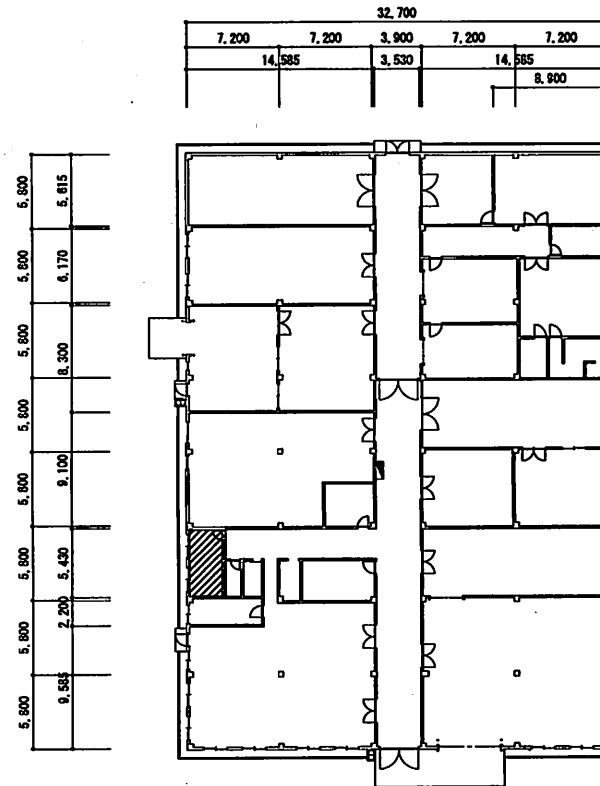


133号建物

工事名称	101号建物他便所改修工事	図面番	13/36
図面名称	図示	縮尺	1/400
陸上自衛隊霞ヶ浦駐屯地業務隊			令和7年7月

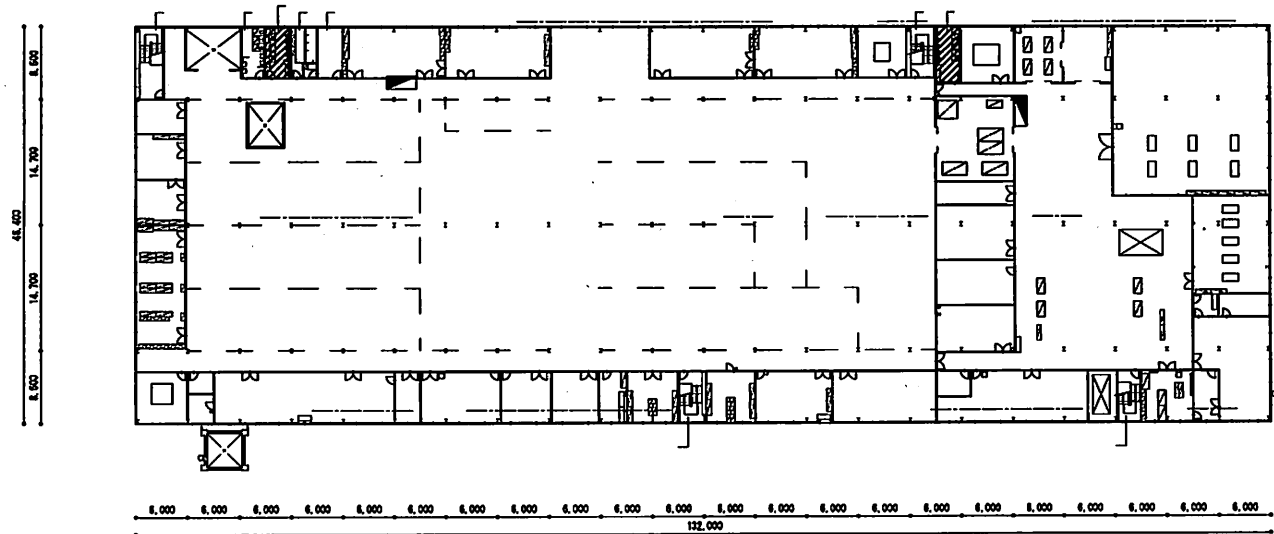


132号建物 2階

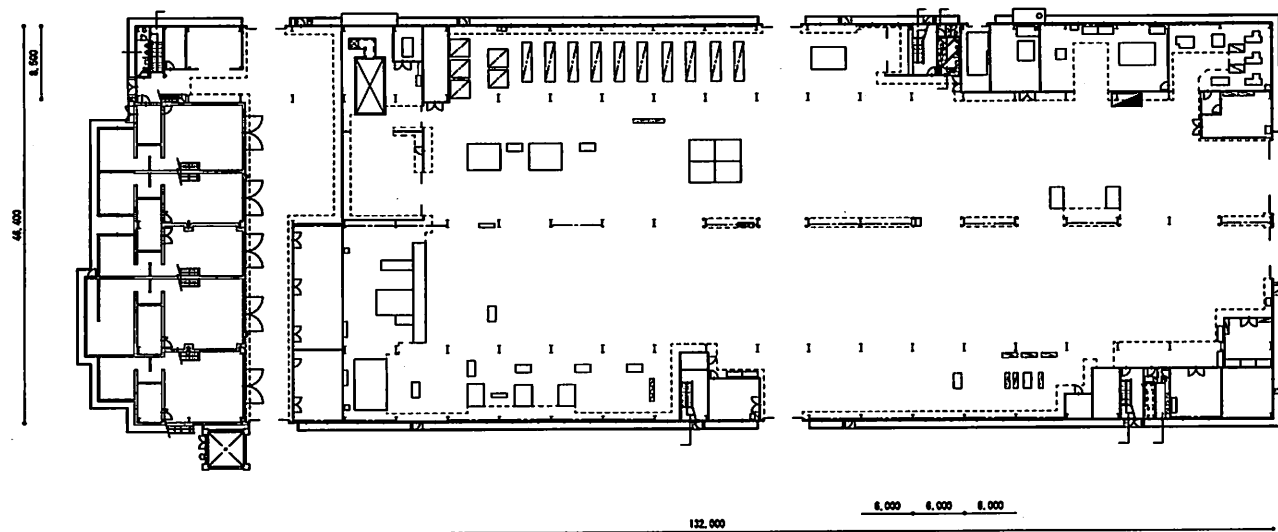


132号建物 1階

工 事 名 称	1 0 1 号建物他便所改修工事	図 面 番 号	1 4 / 3 6
図 面 名 称	図 示	縮 尺	
		1 / 4 0 0	
陸上自衛隊霞ヶ浦駐屯地業務隊			令和7年7月

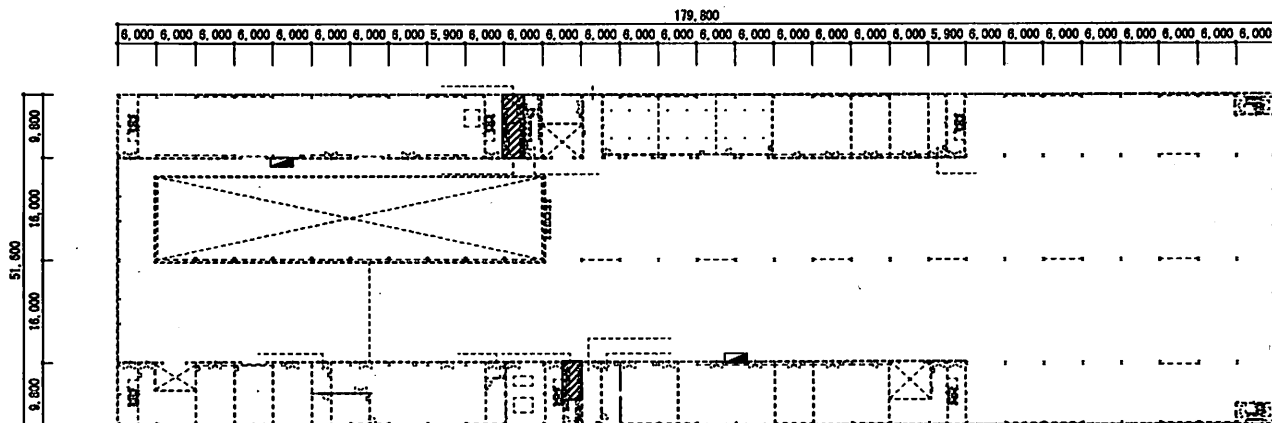


134号建物 2階

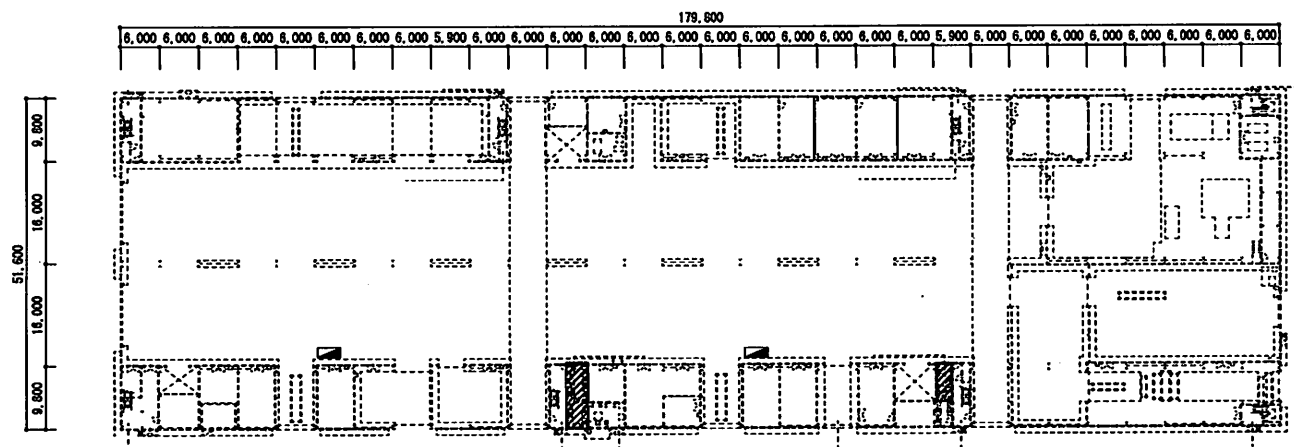


134号建物 1階

工事名称	101号建物他便所改修工事	図面番号	15/36
図面名称	図示	縮尺	1/800
陸上自衛隊霞ヶ浦駐屯地業務隊		令和7年7月	


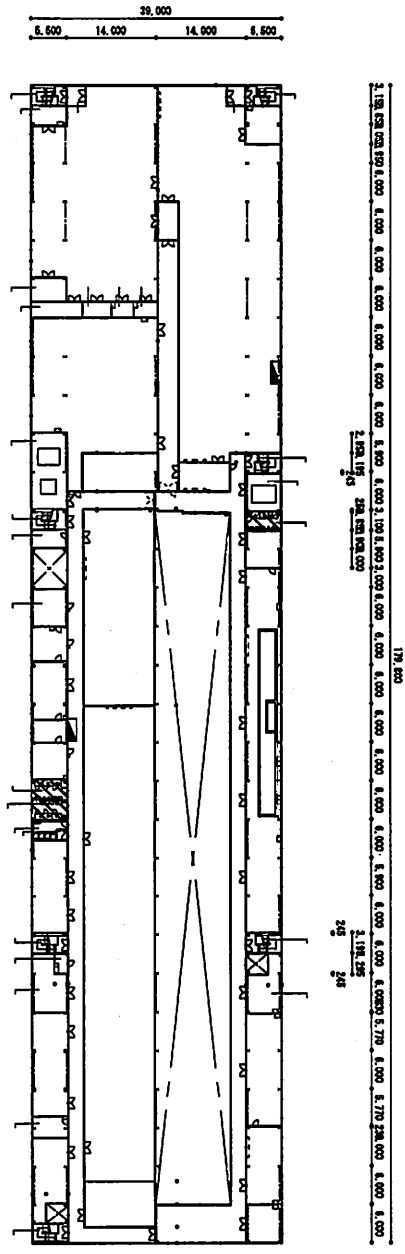


135号建物 2階

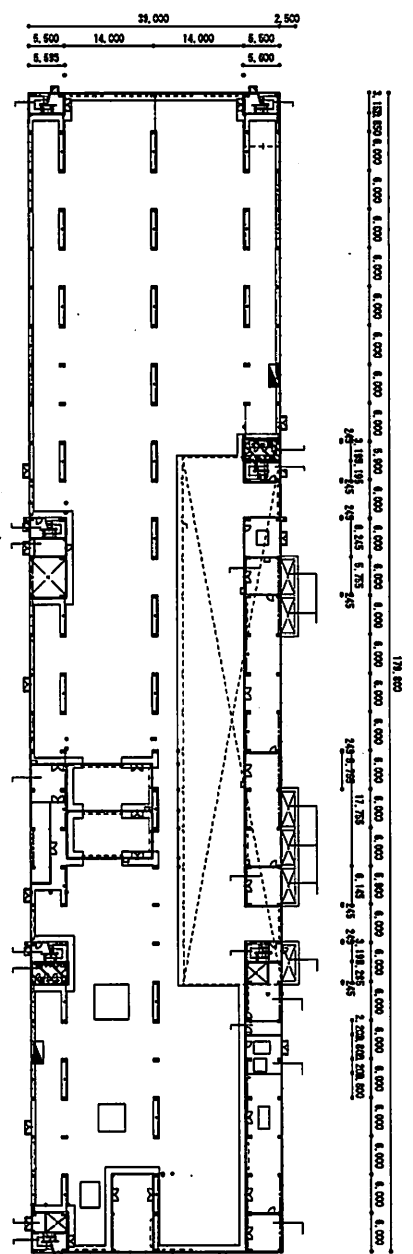


135号建物 1階



工事名称	101号建物の他所改修工事	図面番号	16/36
図面名称	図示	縮尺	1/400
陸上自衛隊霞ヶ浦駐屯地築新隊		令和7年7月	

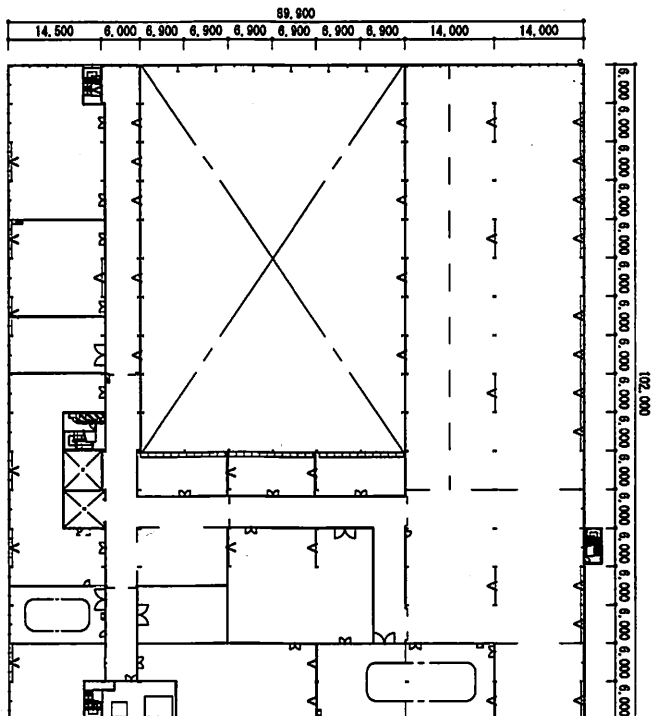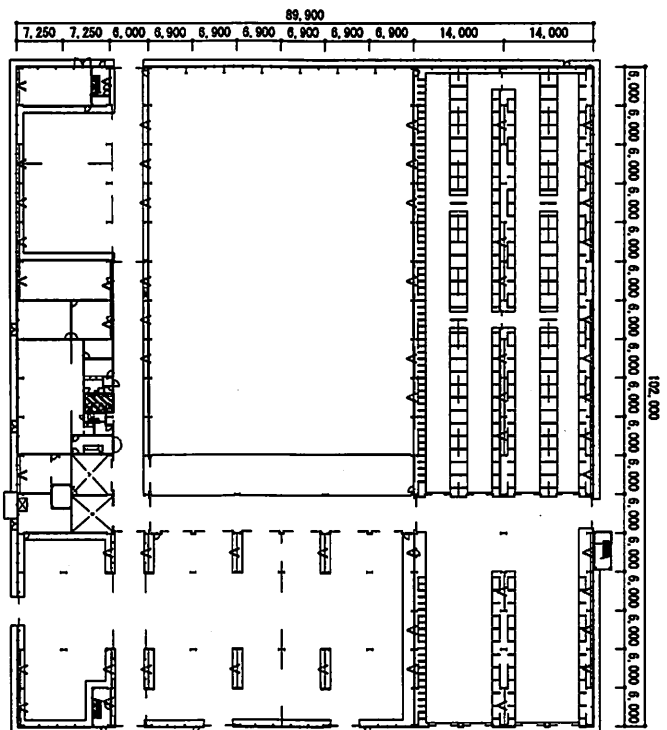

工 事 名 称	101号建筑物燃便所改修工事、		図面 番 号	17/36
図 面 名	図 示		箱 尺	1/800
附上自衛隊、前駐屯地業務隊				
令和7年7月				

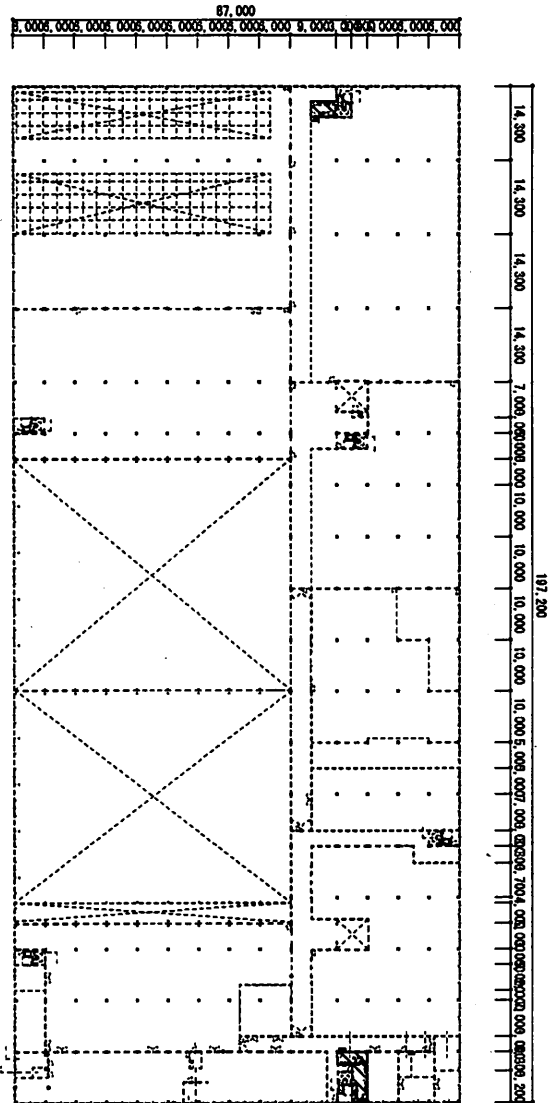


142号建物 2階

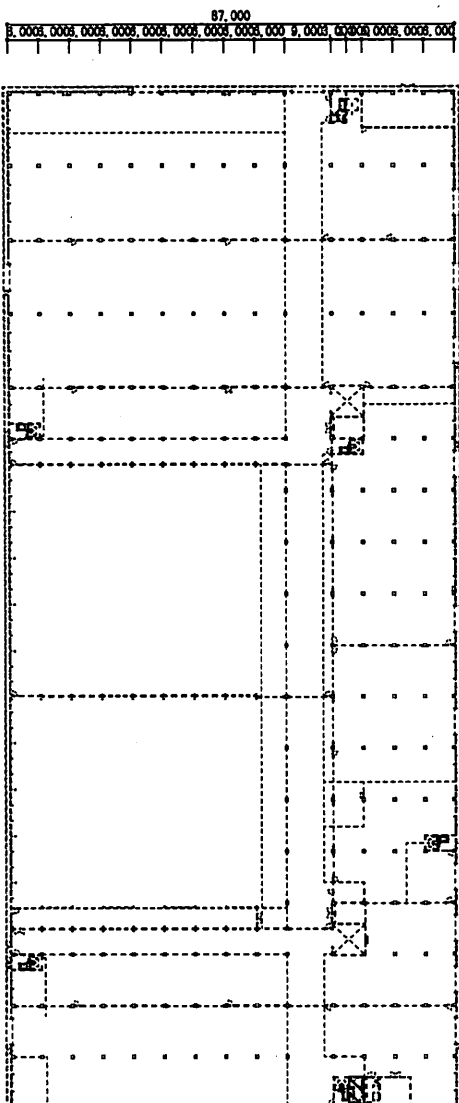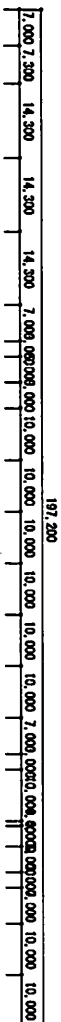


142号建物 1階

※高所作業車使用場所
高さ：傾斜1.5m

工事 名称	101号建物他便所改修工事		図面 番号	18/36
図面 名称	図示		縮尺	1/1000
陸上自衛隊霞ヶ浦駐屯地築港隊				
令和7年7月				

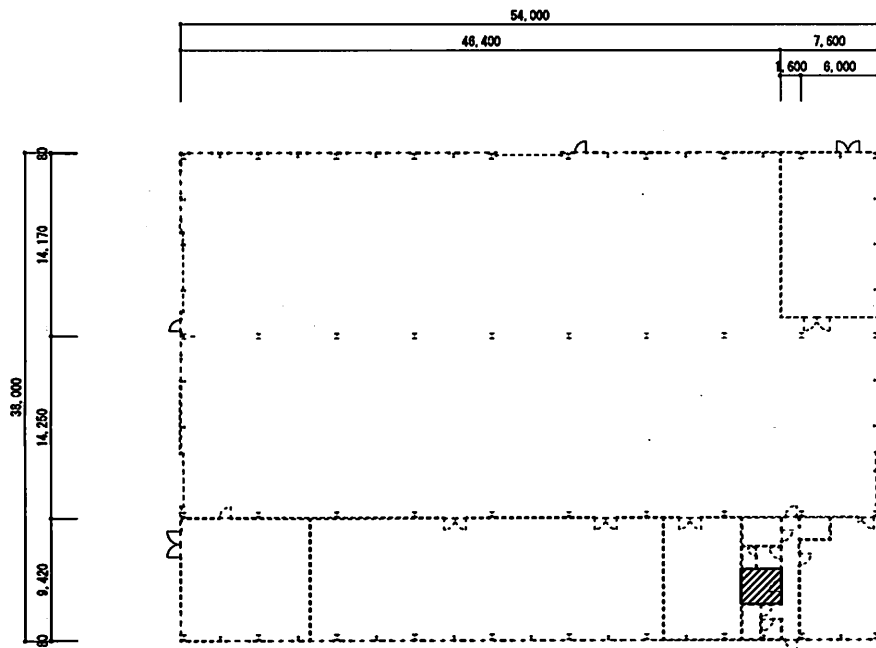

144号建物

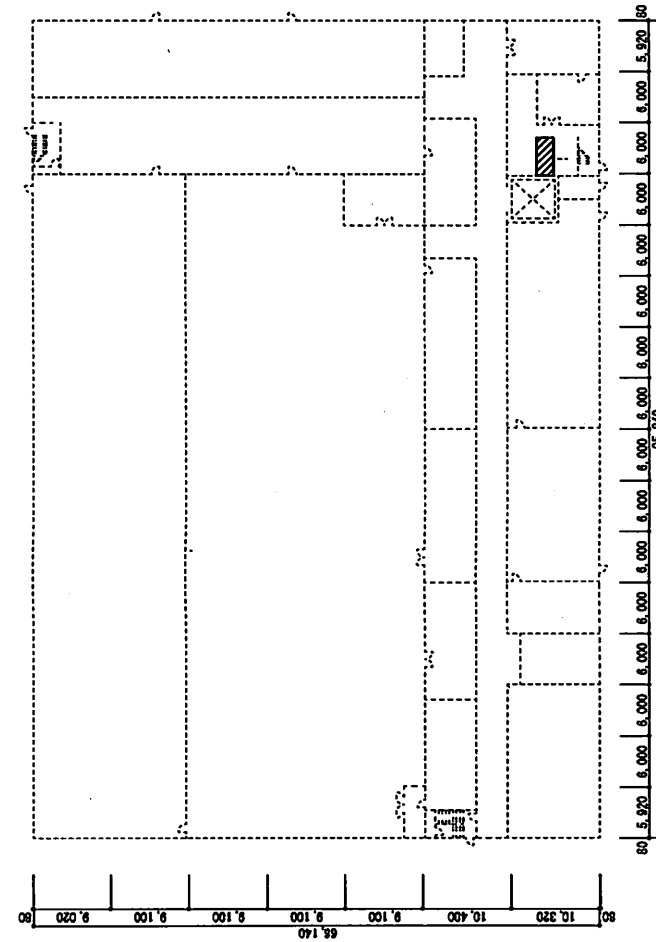


145号建物 1～2階


工事名称	101号建物他便所改修工事	図面番	20/36
図面名称	図示	縮尺	1/600
陸上自衛隊霞ヶ浦駐屯地業務隊			令和7年7月

22,000	11,000
11,000	11,000
6,500	1,100
53,200	3,550
2,705	3,400

3,150	6,330	2,270	54,000
8,000	6,000	6,000	42,250
6,000	6,000	6,000	6,000
6,000	6,000	6,000	6,000
6,000	6,000	6,000	6,000
6,000	6,000	6,000	6,000
6,000	6,000	6,000	6,000
6,000	6,000	6,000	6,000

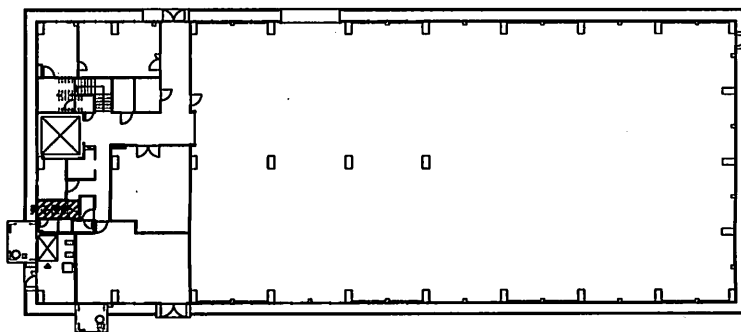

160号建物 1階

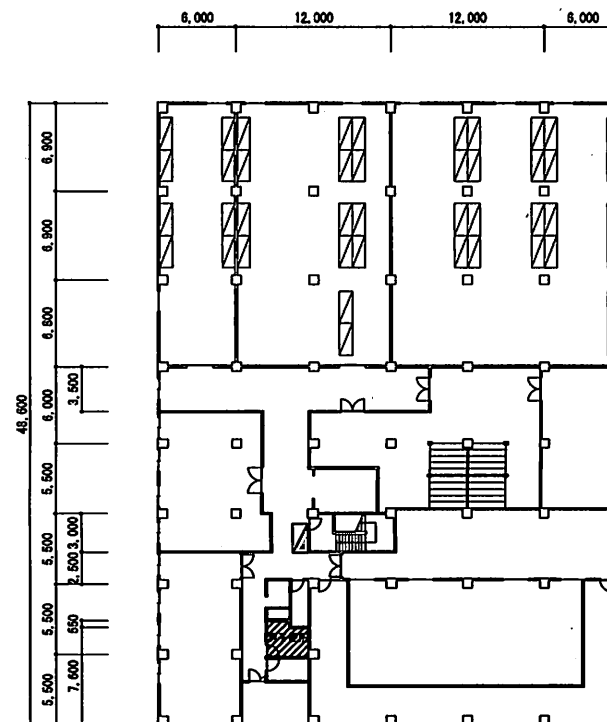

161号建物 2階


工 事 名 称	101号建物他便所改修工事	図 面 番 号	21/37
図 面 名 称	図 示	縮 尺	
陸上自衛隊霞ヶ浦駐屯地業務隊		図 示	
		令和7年7月	




工 事 名 称	101号建物他便所改修工事	図 面 番 号	22/37
図 面 名 称	図 示	縮 尺	
		図 示	
陸上自衛隊霞ヶ浦駐屯地業務隊		令和7年7月	

11.500	
5.750	5.750
2.000	3.750

6.000	6.000	30.000	6.000	6.000
4.200	1.800	3.000	3.000	

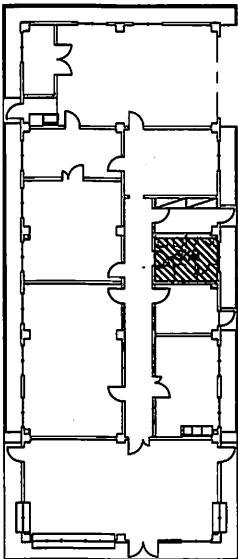


201号建物 1階

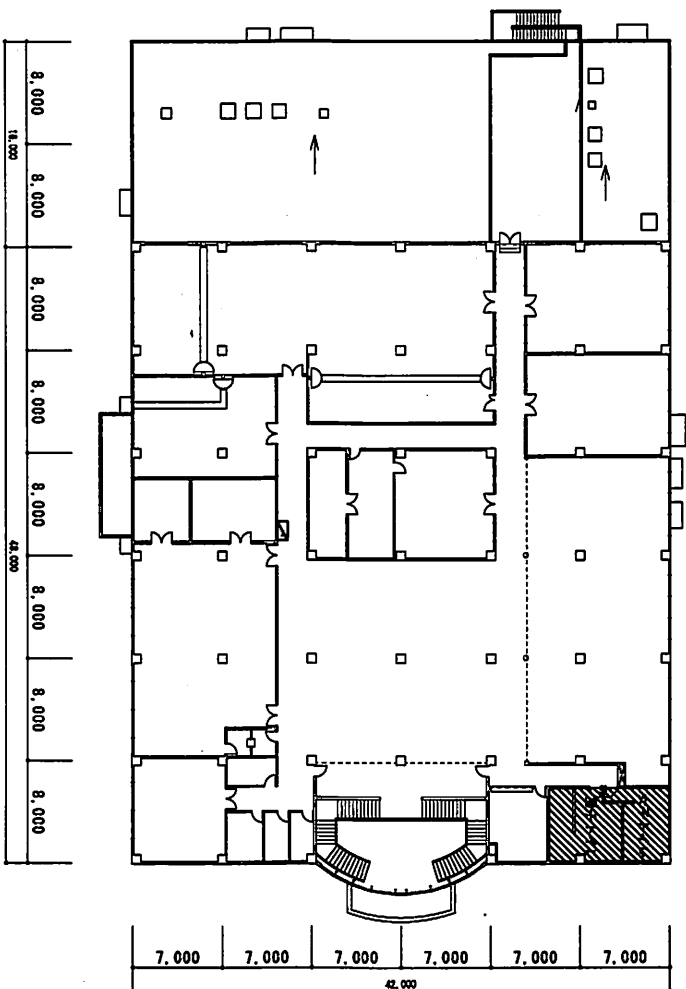


205号建物 3階

工 事 名 称	101号建物他便所改修工事	図 面 番 号	23/37
図 面 名 称	図 示	縮 尺	
陸上自衛隊霞ヶ浦駐屯地築防隊		図 示	
		令 和 7 年 7 月	

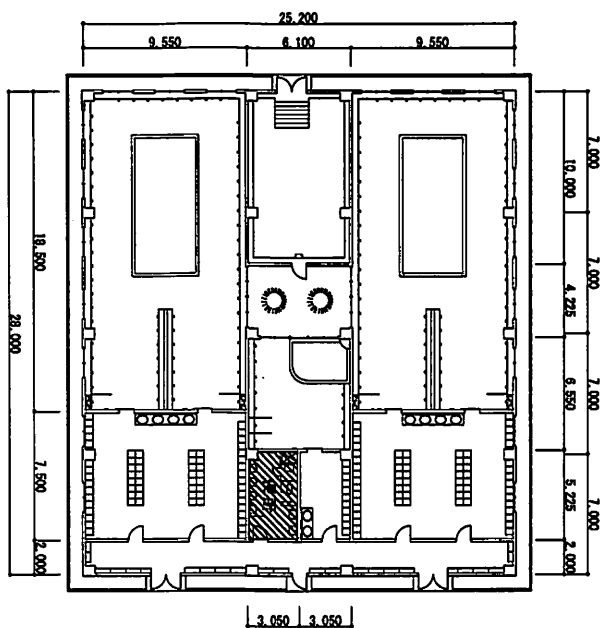


206号建物 1階

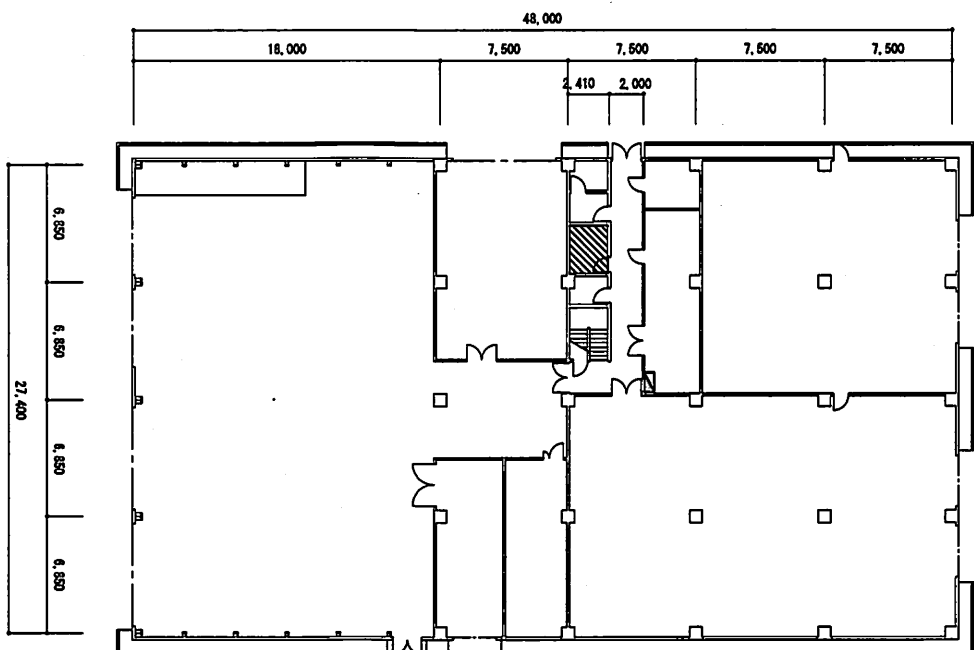


207号建物 1階

工事 名称	101号建物他便所改修工事	図面 番号	24/37
図面 名称	図示	縮尺	図示
陸上自衛隊廣ヶ瀬駐屯地建設隊		令和7年7月	

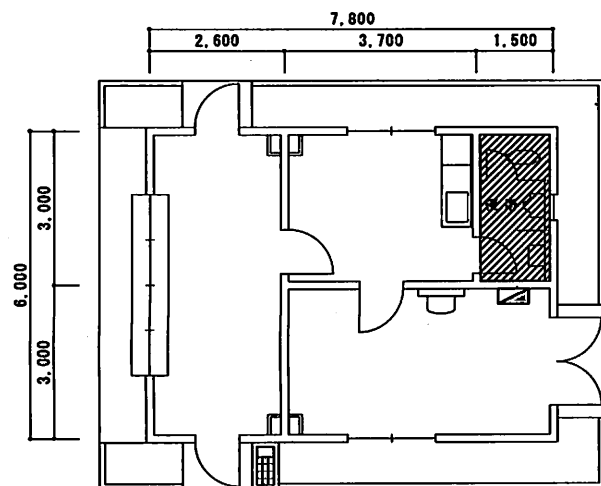


213号建物 1階


工 事 名 称	101号建物他便所改修工事	図 面 番 号	25/37
図 面 名 称	図 示	縮 尺	
		図 示	
陸上自衛隊霞ヶ浦駐屯地業務隊			令和7年7月

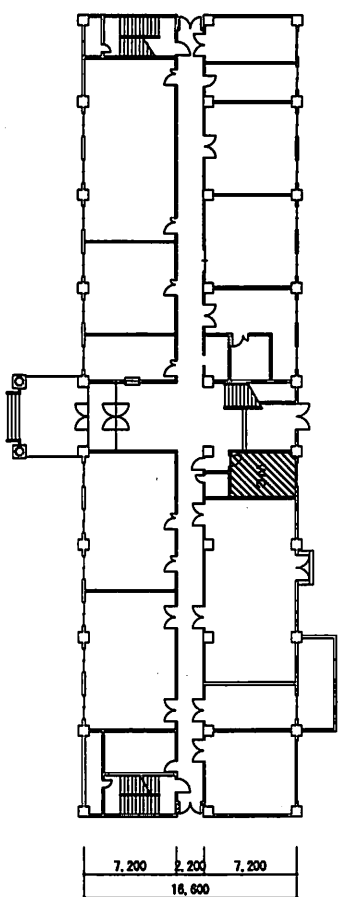

301号建物 1階

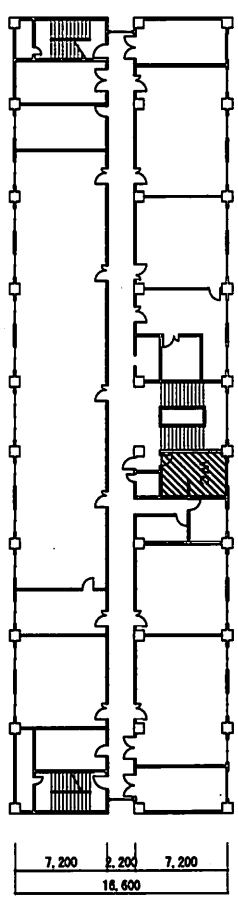


301号建物 2階

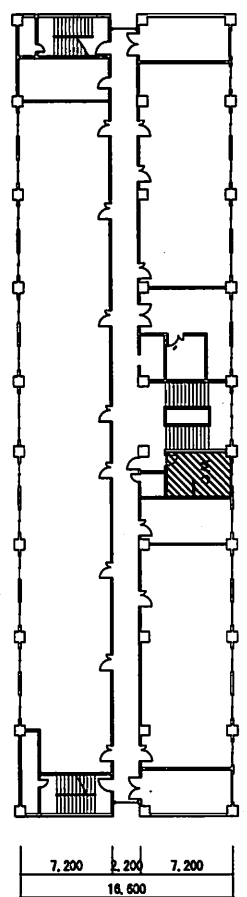


301号建物 3階

工事名称	101号建物の他便所改修工事	図面番号	26/37
図面名称	図示	縮尺	図示
陸上自衛隊陸ヶ浦駐屯地建設隊		令和7年7月	


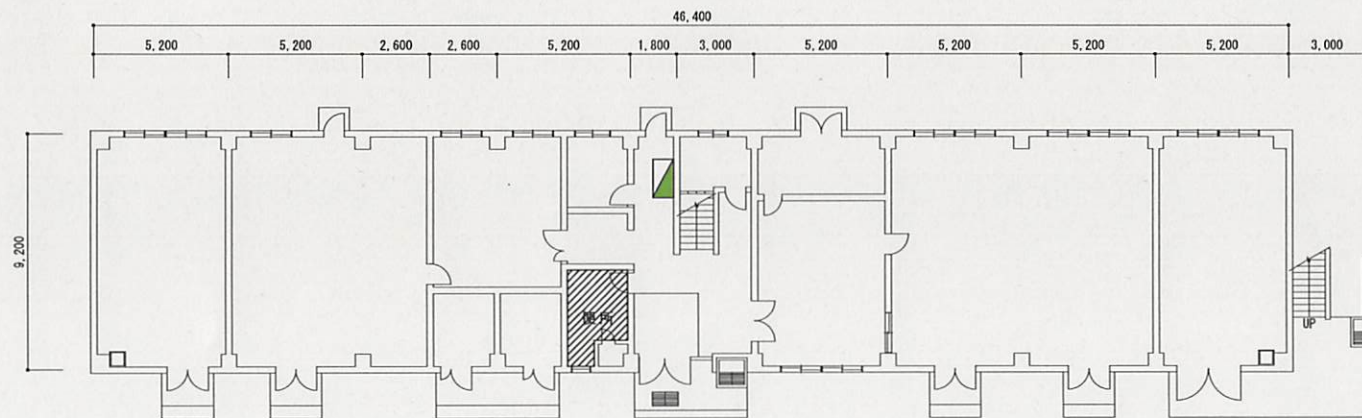


303号建物 1階

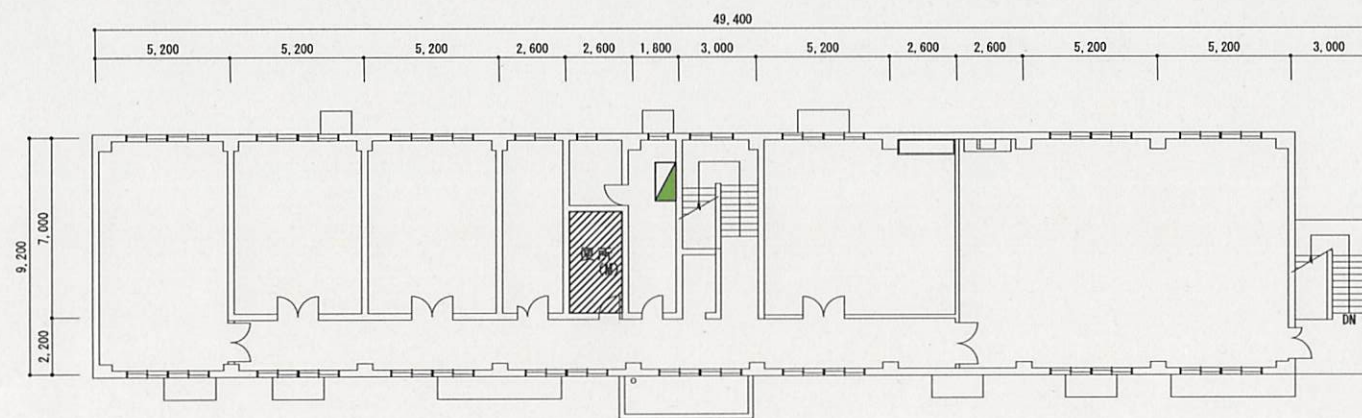



303号建物 2階

工 事 名 称	101号建物他便所改修工事	図 面 番 号	27/37
図 面 名 称	図 示	縮 尺	図 示
陸上自衛隊霞ヶ浦駐屯地業務隊			令和7年7月

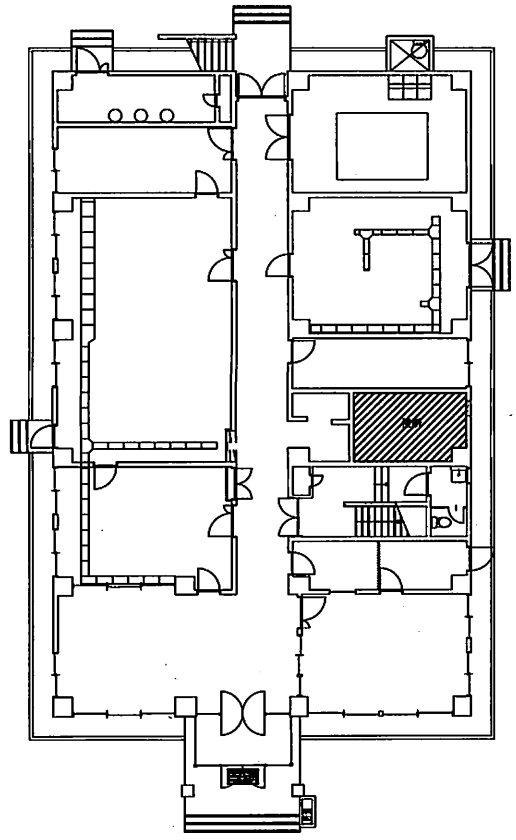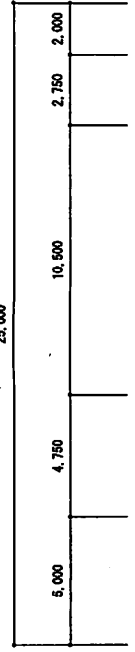

304号建物 1階


5,000	4,450	6,550
6,900	2,200	6,900
		2,370 4,530

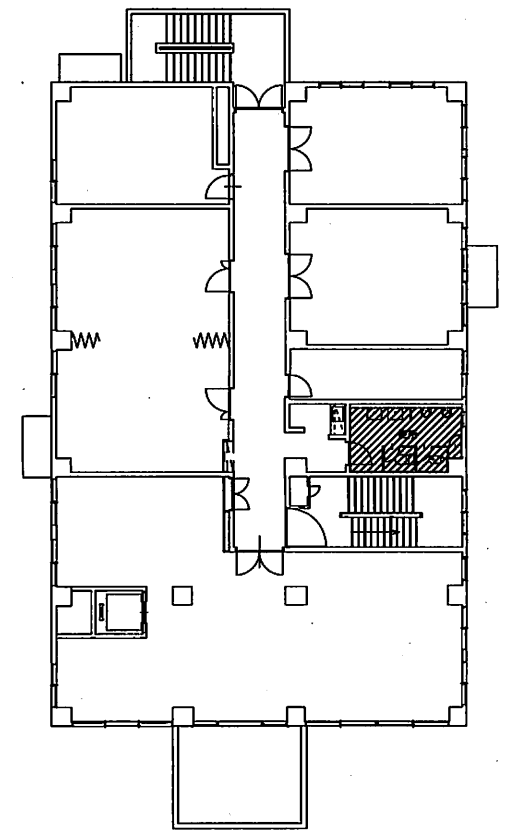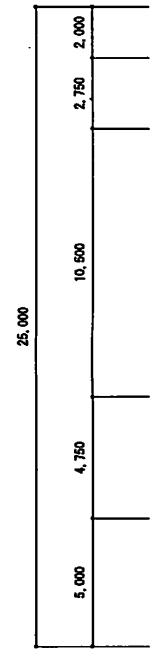


304号建物 2階

5,000	4,450	6,550
6,900	2,200	6,900
		2,370 4,530

工 事 名 称	101号建物他便所改修工事	図 面 番 号	28/37
図 面 名 称	図 示	縮 尺	
		図 示	
陸上自衛隊霞ヶ浦駐屯地業務隊			令和7年7月

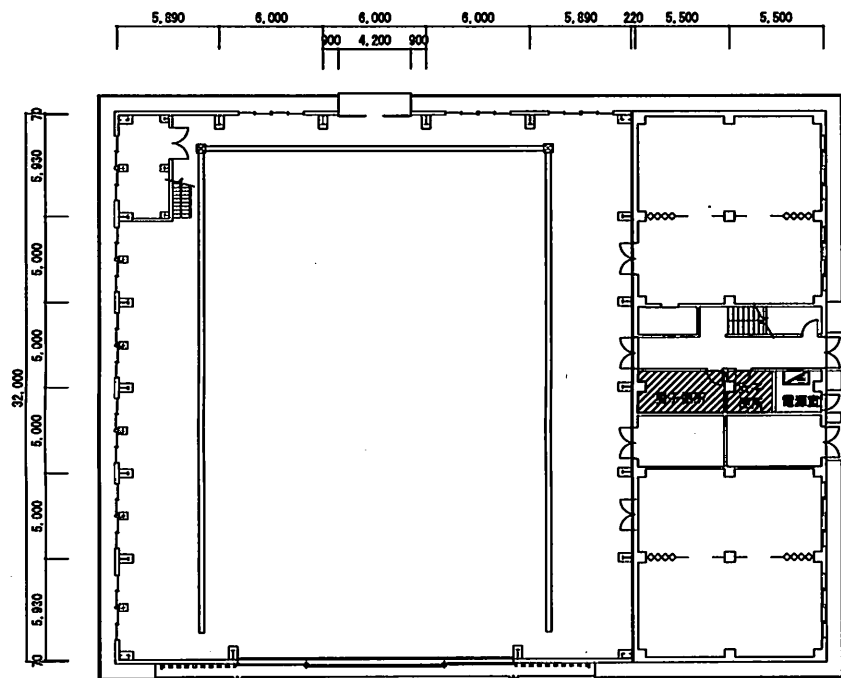


321号建物 1階

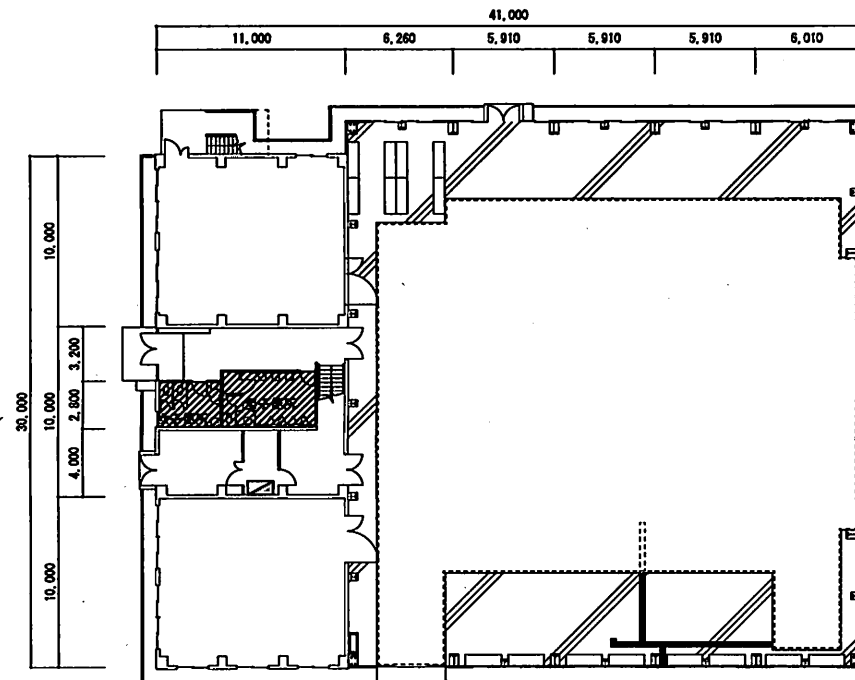


322号建物 1階

工 事 名 称	101号建物他便所改修工事	図 面 番 号	29/37
図 面 名 称	図 示	縮 尺	
		図 示	
陸上自衛隊霞ヶ浦駐屯地業務隊			令和7年7月

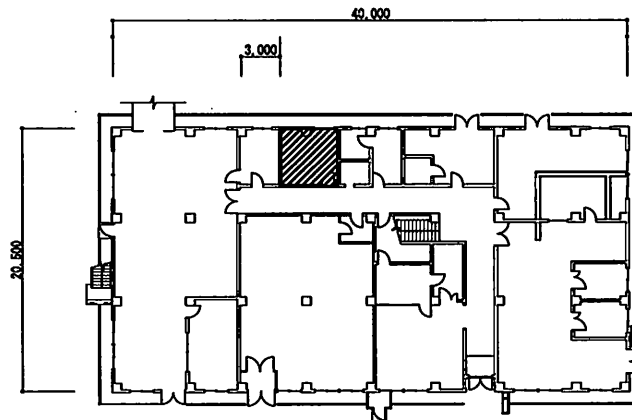


327号建物 1階

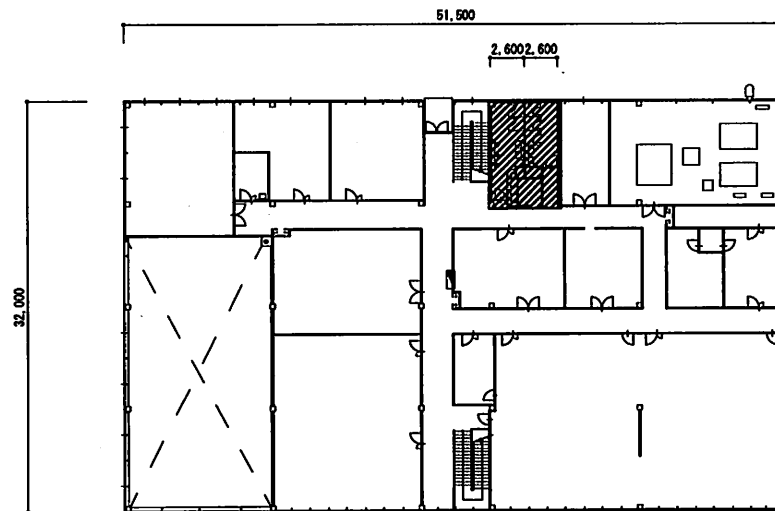


325号建物 1～2階

工 事 名 称	101号建物他便所改修工事	図 面 号	30/37
図 面 名 称	図 示	縮 尺	図 示
陸上自衛隊霞ヶ浦駐屯地業務隊			令和7年1月

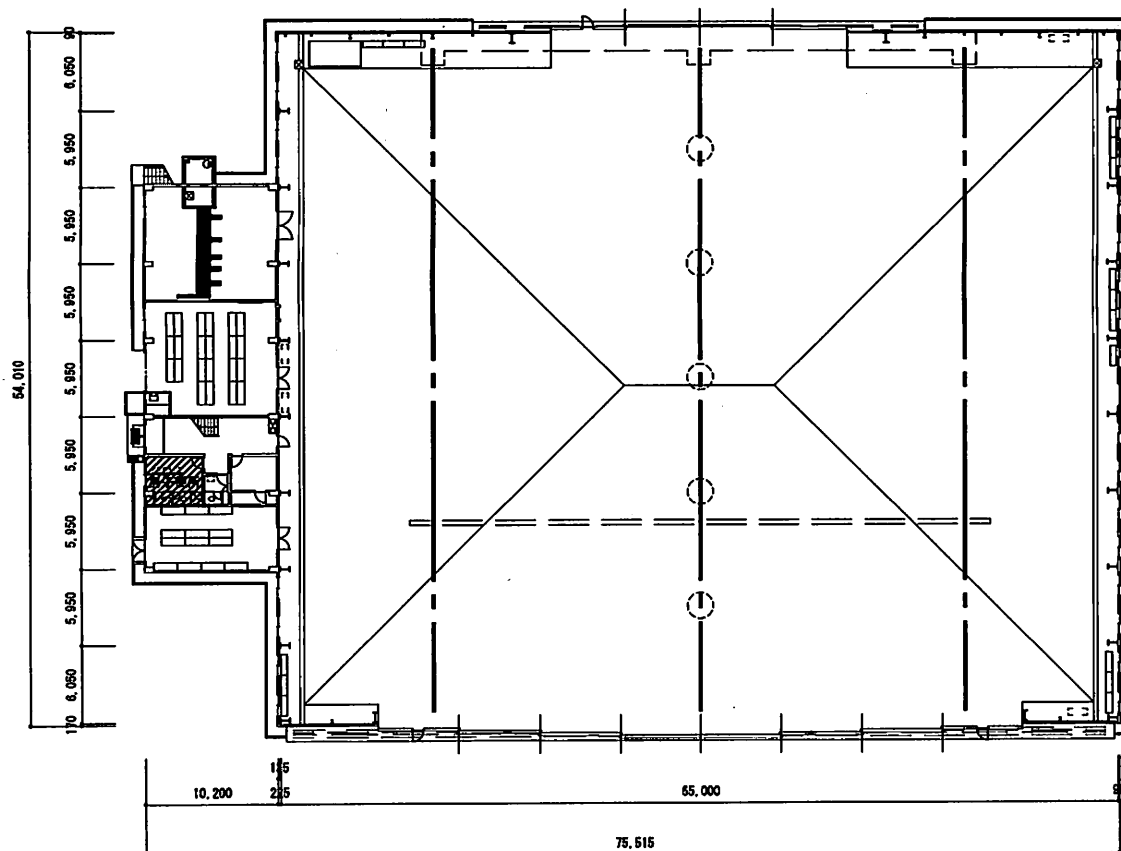


329号建物 1階

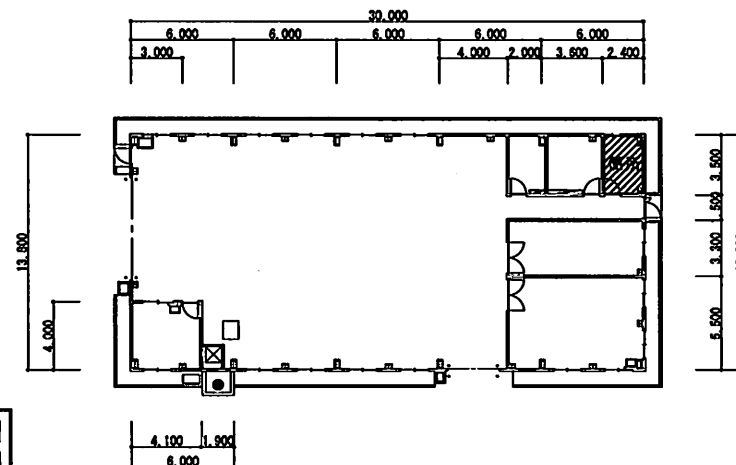


326号建物 1階

工事名称	101号建物他便所改修工事	図面番号	31/37
図面名称	図示	縮尺	図示
陸上自衛隊霞ヶ浦駐屯地業務隊			令和7年7月

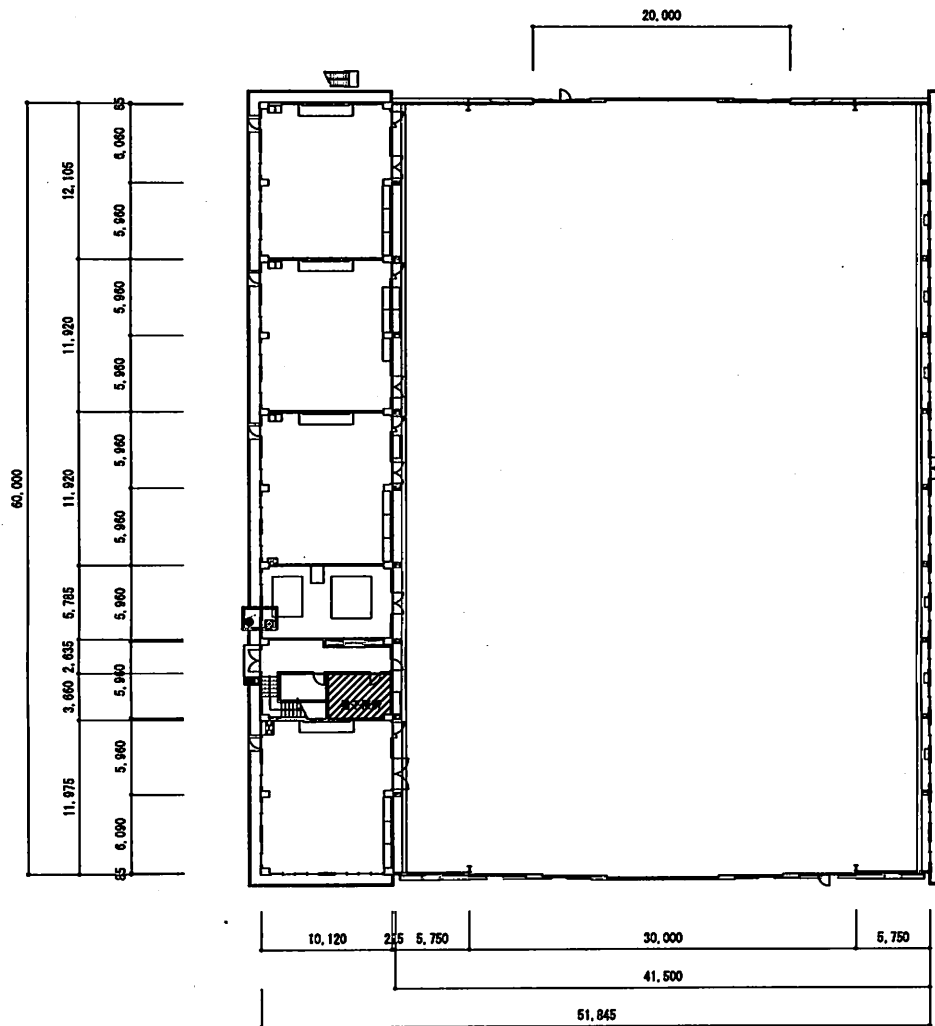


330号建物 1階

工 事 名 称	101号建物他便所改修工事	図 面 番 号	32/37
図 面 名 称	図 示	縮 尺	
		図 示	
陸上自衛隊霞ヶ浦駐屯地業務隊			令和7年7月

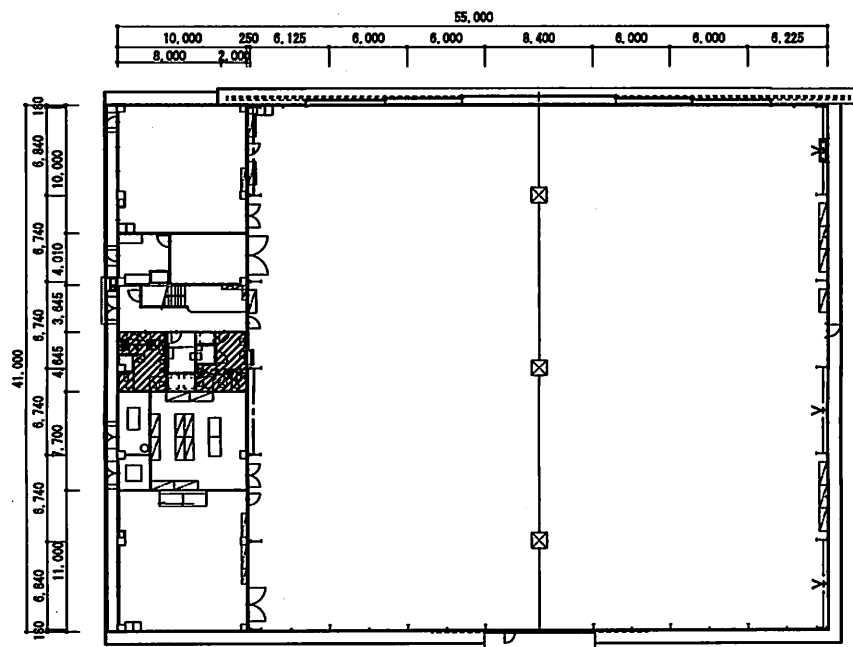


331号建物 1階


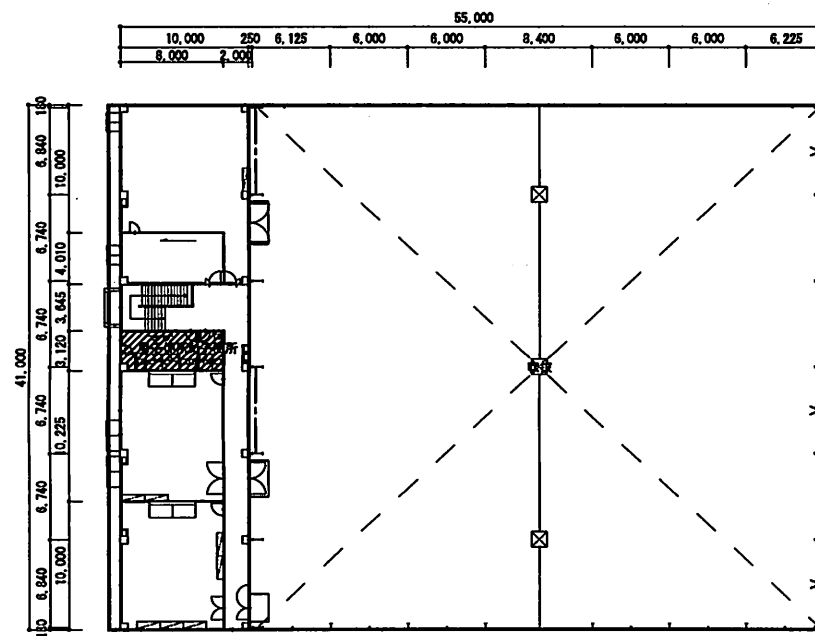


331号建物 2階

工事名称	101号建物他便所改修工事	図面番号	33/37
図面名称	図示	縮尺	図示
陸上自衛隊霞ヶ浦駐屯地業務隊			令和7年7月

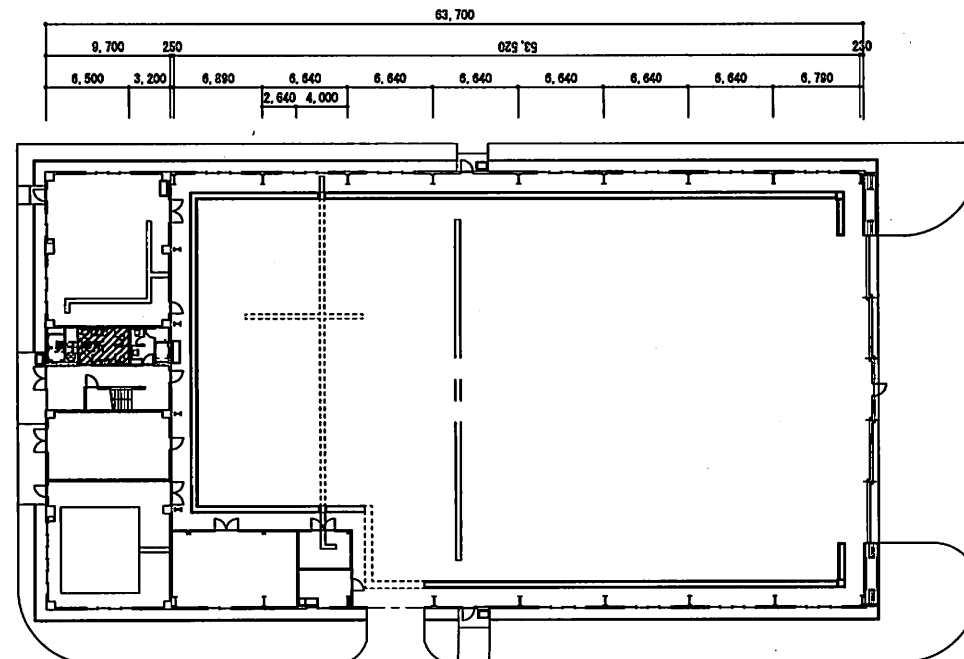


332号建物 1階

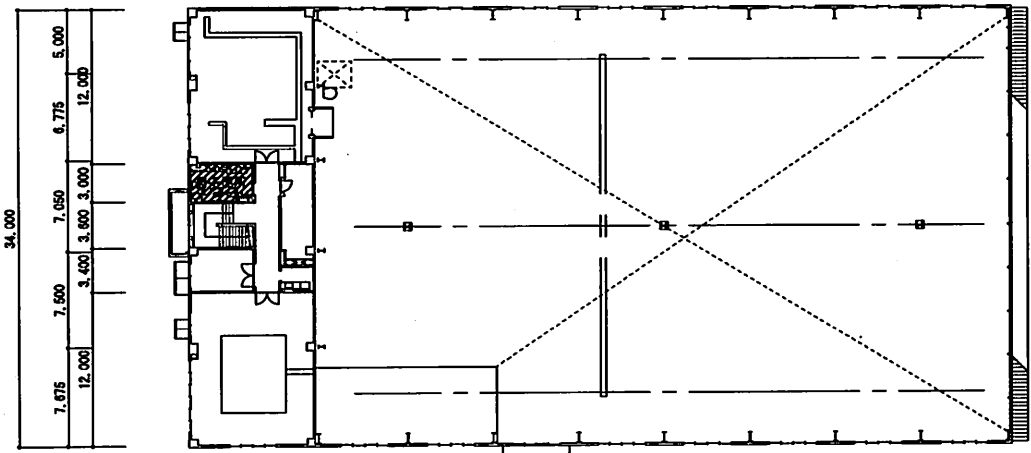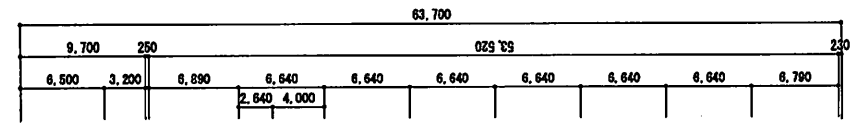


332号建物 2階

工事名称	101号建物他便所改修工事	図面番	34/37
図面名称	図示	縮尺	図示
陸上自衛隊霞ヶ浦駐屯地業務隊			令和7年7月

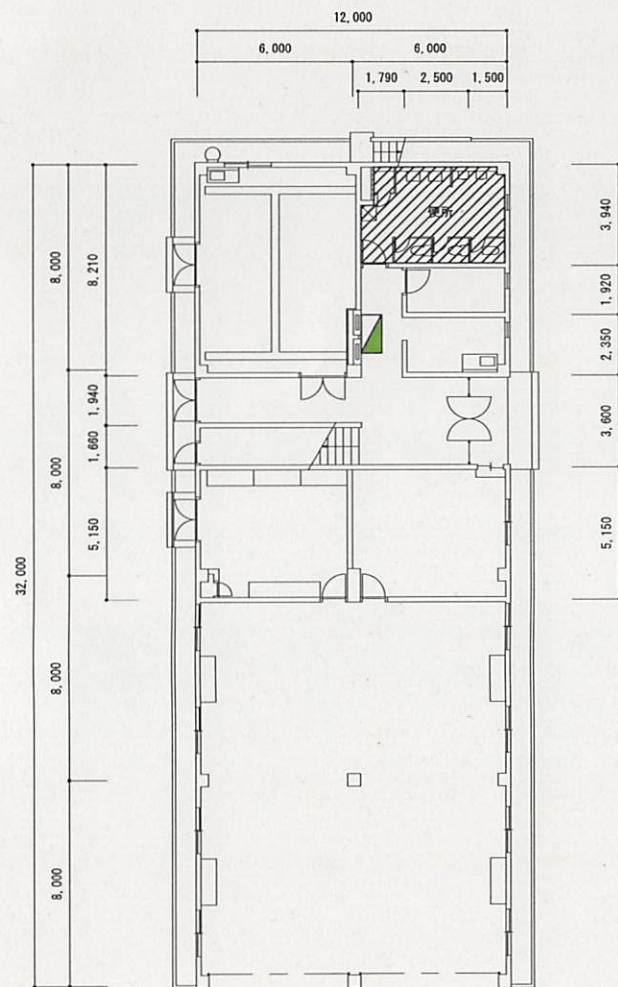


361号建物 1階

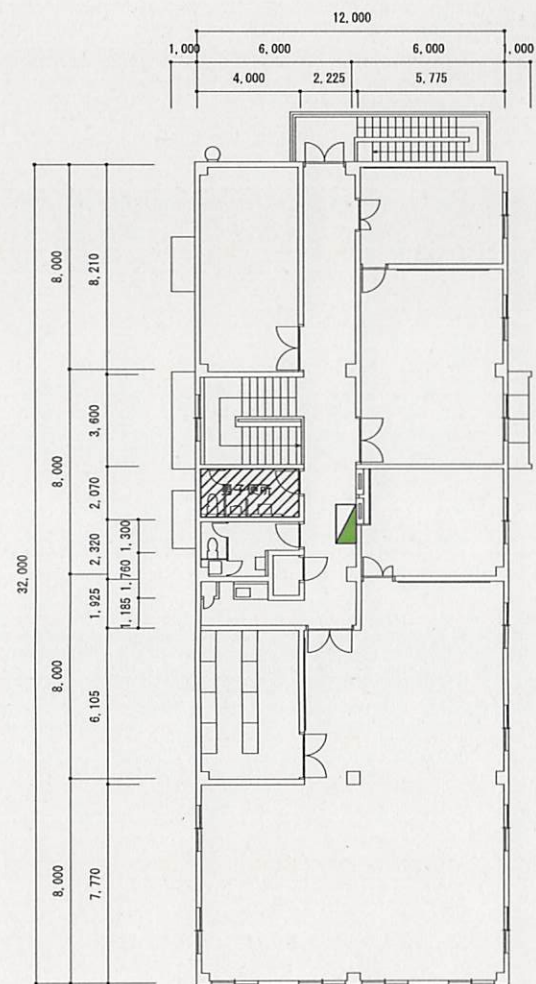


361号建物 2階


工 事 名 称	101号建物他便所改修工事	図 面 番 号	35/37
図 面 名 称	図 示	縮 尺	図 示
陸上自衛隊霞ヶ浦駐屯地業務隊			令和7年7月

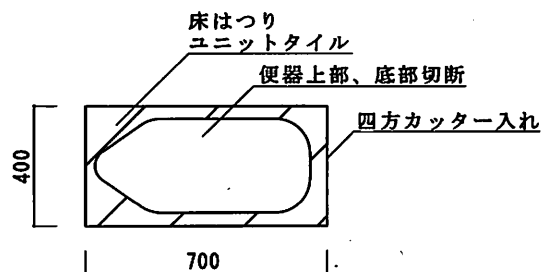


施工前平面

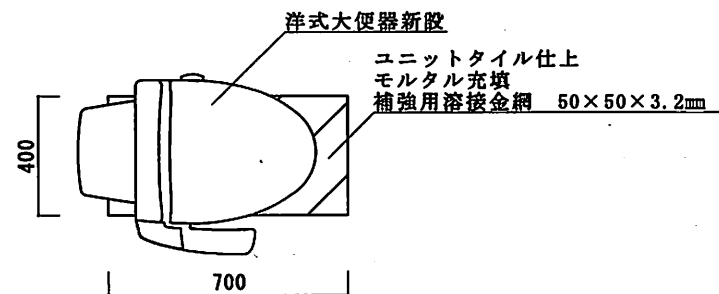

施工後平面

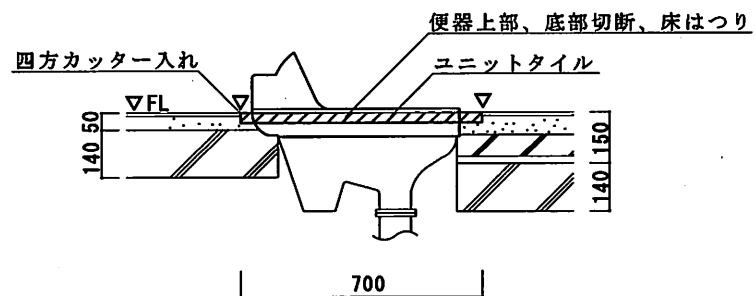


施工前断面

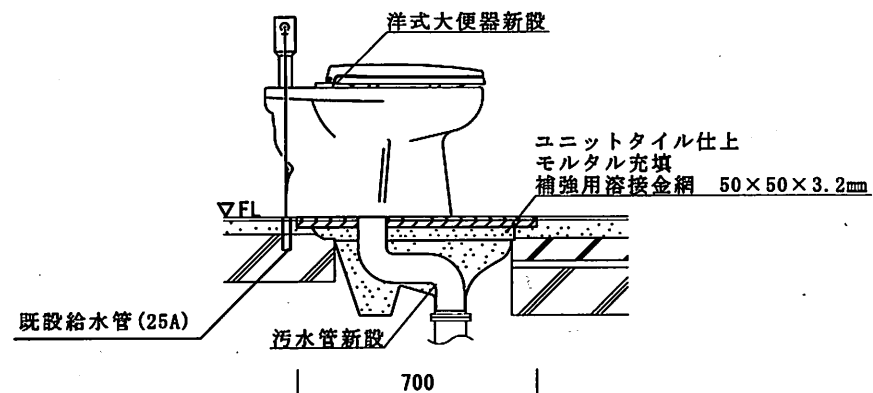


施工後断面

工 事 名	101号建物他便所改修工事	図 面 番 号	36/37
図 面 名	給排水詳細図	縮 尺	
		1/15	
監上自衛隊霞ヶ浦駐屯地業務隊			令和7年7月

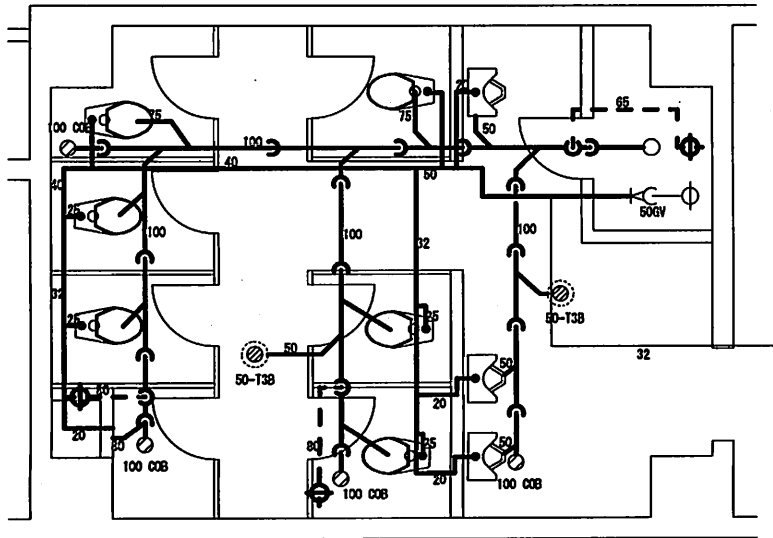

105号建物2階～8階配管系統図

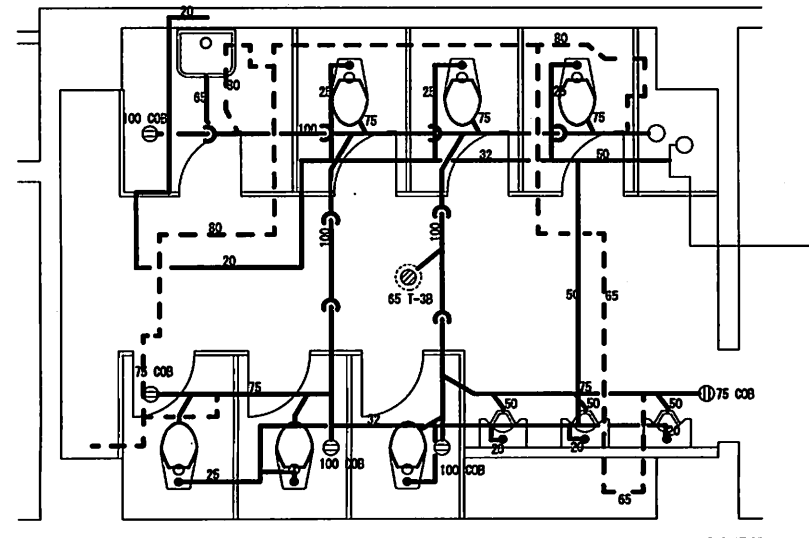

106号建物2階～8階配管系統図

凡例

記号	名称	数量	
		105号建物	106号建物
—	給水管 (50A) 撤去・新設	4m	6m
	給水管 (40A) 撤去・新設	5m	
	給水管 (32A) 撤去・新設	8m	9m
	給水管 (25A) 撤去・新設	11m	9m
	給水管 (20A) 撤去・新設	7m	6m
—C—	汚水管 (100A) 撤去・新設	20m	14m
	汚水管 (80A) 撤去・新設	2m	
	汚水管 (75A) 撤去・新設	15m	8m
	汚水管 (65A) 撤去・新設		2m
	汚水管 (50A) 撤去・新設	3m	4m
---	通気管 (80A) 撤去・新設	6m	16m
	通気管 (65A) 撤去・新設	4m	9m
—	既設給水管		

工事名	101号建物他便所改修工事	図面番号	37/37
図面名称	図示	縮尺	
		図示	
随上自衛隊機ヶ浦駐屯地業務隊			令和7年6月

数量計算書

工事件名：101号建物他便所改修工事

No.	名 称	規 格	単位	数量	計 算 内 訳	備考
I	機械設備工事					
1	給排水衛生設備工事					
(1)	洋風大便器（温水洗浄便座付）	C710S FV	組	106.0	和→洋 104箇所 洋→洋 2箇所	
(2)	洋風大便器	C711S FV	組	5.0	和→洋 5箇所	
(3)	温水洗浄便座	官給品支給含む	組	21.0	既設便器16箇所+新設便器5箇所	
(4)	和洋風改修工法		箇所	109.0	施工箇所一覧表による	
(5)	カッター入れ		m	392.0	$(0.7 \times 2 + 0.4 \times 2) = 392m$	
(6)	配管切断		箇所	14.0	105号+106号=2~8階分=14箇所	
(7)	水道用硬質塩化ビニルライニング鋼管		m	24.0	標準図による	
(8)	配管に用いる保温		m	931.0	105号+106号=2~8階分	
(9)	紙巻器		箇所	109.0	施工一覧表による	
(10)	排水用硬質塩化ビニルライニング鋼管	D-VA 50A	m	49.0	105号+106号=7m × 2~8階分	
(11)	排水用硬質塩化ビニルライニング鋼管	D-VA 65A	m	14.0	105号+106号=2m × 2~8階分	
(12)	硬質ポリ塩化ビニル管	VP 75A	m	161.0	105号+106号=23m × 2~8階分	
(13)	排水用硬質塩化ビニルライニング鋼管	D-VA 80A	m	14.0	105号+106号=2m × 2~8階分	
(14)	排水用硬質塩化ビニルライニング鋼管	D-VA 100A	m	238.0	105号+106号=34m × 2~8階分	
(15)	水道用硬質塩化ビニルライニング鋼管	SGP-VA 20A	m	91.0	105号+106号=13m × 2~8階分	
(16)	水道用硬質塩化ビニルライニング鋼管	SGP-VA 25A	m	140.0	105号+106号=20m × 2~8階分	
(17)	水道用硬質塩化ビニルライニング鋼管	SGP-VA 32A	m	119.0	105号+106号=17m × 2~8階分	
(18)	水道用硬質塩化ビニルライニング鋼管	SGP-VA 40A	m	35.0	105号+106号=5m × 2~8階分	
(19)	水道用硬質塩化ビニルライニング鋼管	SGP-VA 50A	m	70.0	105号+106号=7m × 2~8階分	
2	撤去工事					
(1)	和便器撤去		組	109.00	施工一覧表による	
(2)	水道用硬質塩化ビニルライニング鋼管		m	24.0	標準図による	
(3)	配管保温撤去		m	931.0	105号+106号=2~8階分	
(4)	紙巻器撤去		箇所	109.0	施工一覧表による	
(5)	鉛管	LP 50	m	49.0	105号+106号=7m × 2~8階分	
(6)	鉛管	LP 65	m	14.0	105号+106号=2m × 2~8階分	
(7)	鉛管	LP 75	m	161.0	105号+106号=23m × 2~8階分	
(8)	铸铁管	CIP 80	m	14.0	105号+106号=2m × 2~8階分	

数量計算書

工事件名：101号建物他便所改修工事

No	名 称	規 格	単位	数量	計 算 内 訳	備考
(9)	铸铁管	CIP 100	m	238.0	105号+106号=34m × 2~8階分	
(10)	配管用炭素鋼管	SGP 65	m	91.0	105号+106号=13m × 2~8階分	
(11)	配管用炭素鋼管	SGP 80	m	140.0	105号+106号=20m × 2~8階分	
(12)	水道用硬質塩化ビニルライニング鋼管	SGP-VP 20A	m	119.0	105号+106号=17m × 2~8階分	
(13)	水道用硬質塩化ビニルライニング鋼管	SGP-VP 25A	m	35.0	105号+106号=5m × 2~8階分	
(14)	水道用硬質塩化ビニルライニング鋼管	SGP-VP 32A	m	70.0	105号+106号=7m × 2~8階分	
(15)	水道用硬質塩化ビニルライニング鋼管	SGP-VP 40A	m	5.0	105号+106号=5m × 2~8階分	
(16)	水道用硬質塩化ビニルライニング鋼管	SGP-VP 50A	m	10.0	105号+106号=10m × 2~8階分	
(17)	洋風便器撤去		組	2.0	101号建物 3階 2箇所	
II	電気設備工事					
1	電線工事					
(1)	600Vポリエチレンケーブル	EM-EEF2.0-3C	m	1,716.0	施工箇所一覧表による	
2	電気配管工事					
(1)	一種金属線ぴ	A型	m	276.0	1.95m×10本=19.5m	
3	電灯設備工事					
(1)	コンセント	2P15A×1 接地極付	個	138.0	施工箇所一覧表による	
(2)	ブレーカー	2P30A	個	66.0	施工箇所一覧表による	
(3)	スイッチボックス	A型 1個用	個	138.0	施工箇所一覧表による	
(4)	コーナーボックス	A型 1個用	個	138.0	施工箇所一覧表による	
(5)	壁貫通	壁厚150	箇所	78.0	施工箇所一覧表による	
III	建築工事					
1	新設					

数量計算書

工事件名：101号建物他便所改修工事

No.	名 称	規 格	単位	数量	計 算 内 訳	備考
(1)	ユニットタイル張	25角	m ²	4.8	0.7m×0.4m=0.28×17か所	
(2)	ユニットタイル張	50角	m ²	9.2	0.7m×0.4m=0.28×33か所	
(3)	床ビニルシート		m ²	16.5	0.7m×0.4m=0.28×59か所	
(4)	養生		m ²	127.0	1.3m×0.9m=1.17m ² ×109か所	
(5)	清掃		m ²	127.0	1.3m×0.9m=1.17m ² ×109か所	
(6)	高所作業車	22m	台	1.00	5箇所	
(8)	トイレブース扉開閉方向変更		箇所	109.0	施工箇所一覧表による	
(9)	天井シーリングボード		m ²	420.0		
(10)	塗装		m ²	420.0		
2	撤去工事					
(1)	ユニットタイル撤去	25角	m ²	4.8	0.7m×0.4m=0.28×17か所	
(2)	ユニットタイル撤去	50角	m ²	9.2	0.7m×0.4m=0.28×33か所	
(3)	床ビニルシート撤去		m ²	16.5	0.7m×0.4m=0.28×59か所	
(4)	天井シーリングボード撤去		m ²	420.0		
IV	産業廃棄物処分		式	1.00	大便器撤去及び床タイルはつり 111式	