

仕 様 書

- 1 件 名：740号建物屋根塗装工事

2 実施場所：千葉県木更津市吾妻地先 陸上自衛隊木更津駐屯地

3 概 要：屋根遮熱塗装 一式

4 一般共通事項
- (1) 本仕様書は、陸上自衛隊木更津駐屯地で実施する「740号建物屋根塗装工事」について必要な事項を規定する。

(2) 本仕様書及び図面に記載のない事項については、「国土交通省営繕部監修 公共建築工事標準仕様書（建築工事編）（電気設備工事編）（機械設備工事編）」による他、関係諸基準による。

(3) 本仕様書の記載事項に疑義を生じた場合は、すべて監督官と協議する。

(4) 現場の納まり及び取り合わせ等により軽微な変更の必要性が生じた場合は監督官と協議し、その指示により実施すること。ただし、原則として契約金額の増減、納期の延長はしないものとする。

(5) 本工事により発生した発生材（金属類）は、指定の発生材調書と共に監督官に引き継ぎ、指示する場所へ集積する。その他の発生材は、受注者の負担において産業廃棄物として適正に処分し、マニフェスト等の写し（E票）を契約工期内に提出すること。なお、産業廃棄物には、工事に伴う消耗雑材、新設端材等を含むものとする。

(6) 使用材料は、各種公共工事標準仕様書に示す規格に適合したもの及び「国等による環境物品等の調達の推進等に関する法律（グリーン購入法）」を標準とし、現場に搬入後、官側の検査を受け合格したものを使用すること。

(7) 仮設材料以外の材料はすべて新品とし、JIS規格等の適用品とする。これらの適用品以外の物については、監督官と協議すること。

(8) 契約業者は現場代理人及び主任技術者を指名し、関係諸法令に従い本工事の施工計画の作成、工程管理、品質管理及び作業に従事する者の技術上の指導監督を行うと共に、常に整理整頓を行い、特に危険箇所の点検を行う等の事故防止に努めること。なお、工事災害等は契約業者が自らの責を負うこと。

(9) 設計図書に示された機能及び目的を完全に満たし、実施に当たって当然必要と思われる事項は、官側の指示を受け受注者の責任において実施すること。また、作業中既存部分等に損傷を与えた場合は、受注者の責任において復旧を実施するほか、それに伴う損害を補償しなければならない。

(10) 写真は施工前、施工中、施工後、隠ぺいとなる箇所、材料、主要な作業段階の実施状況、その他監督官の指示により計測等を実施した箇所の写真を撮影すること。

- (11) 本工事の作業時間は平日08：30～17：00までとする。平日時間外、土曜日、日曜日及び祝日は原則作業不能日とするが、監督官より指示があった場合は、その指示に従うこと。

(12) 色・模様等の選定は官側の指示による。

(13) 作業に必要な電気・水道は、原則として契約業者の負担により発電機及び給水タンク等を設置する。やむを得なく官側の施設を使用する場合は有償とし、契約業者の負担によりメーターを設置する。その場合の支払い方法は別に示す。




(14) 本工事において、工事受注者が工事従事者との下請負契約を実施する場合は、着工後速やかに施工体制台帳を提示し、官側の確認を得ること。また、官側より是正を求められた場合は速やかに是正し、再提示すること。なお、外国人建設就労者を作業に従事させる場合は、官側より指示された書類を提出の上、官側からの許可を得た後に作業に従事させること。
- 5 特記事項
- (1) 施工に際し、現場の取り合わせ等による配管等の変更については、監督官と協議の上指示に従うとする。

(2) 仕様書内の数量は参考とし、現地探寸の上、施工を行うものとする。

(3) 本工事に起因する不具合が発見された場合は、監督官からの連絡の後に速やかに補償、修繕を実施すること。

(4) 既存部分を汚損または安全管理上必要に応じて養生すること。

工事件名	740号建物屋根塗装工事	図面番号	2 / 5
図面名称	仕様書	縮 尺	—
陸上自衛隊 木更津駐屯地業務隊 管理科			

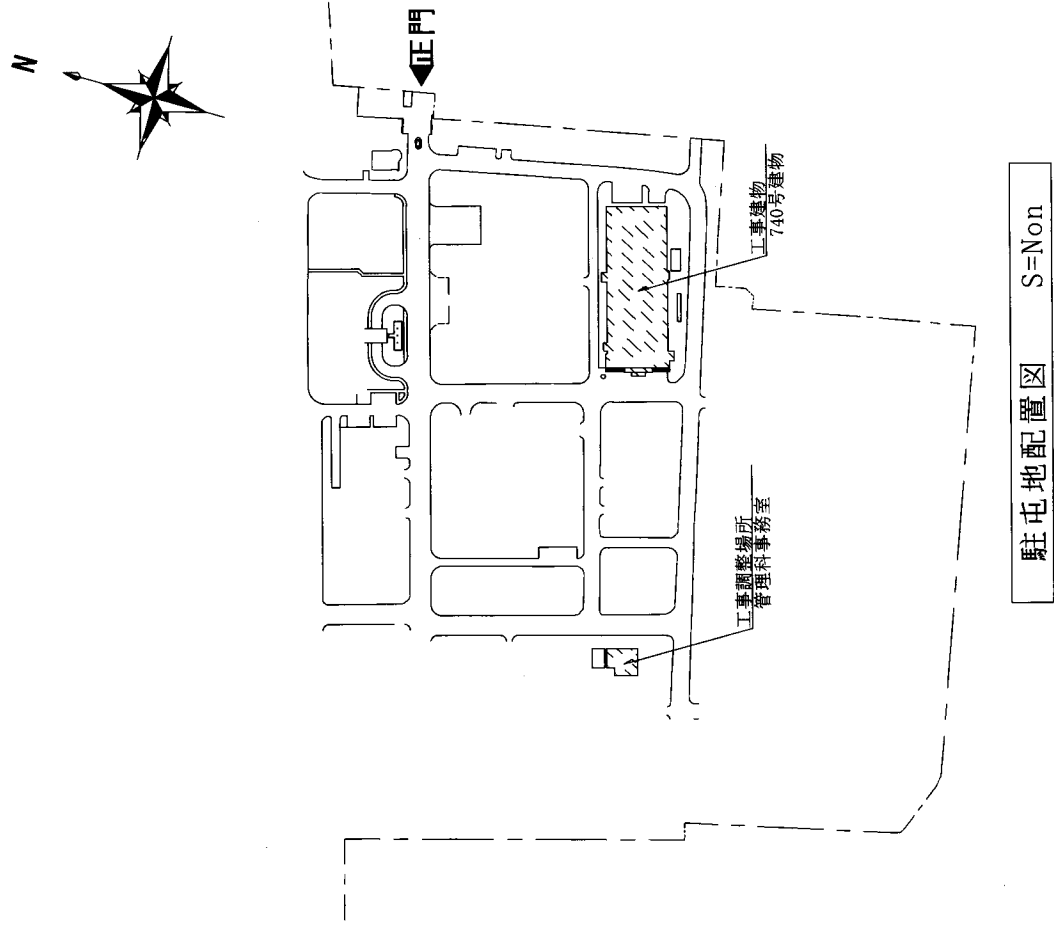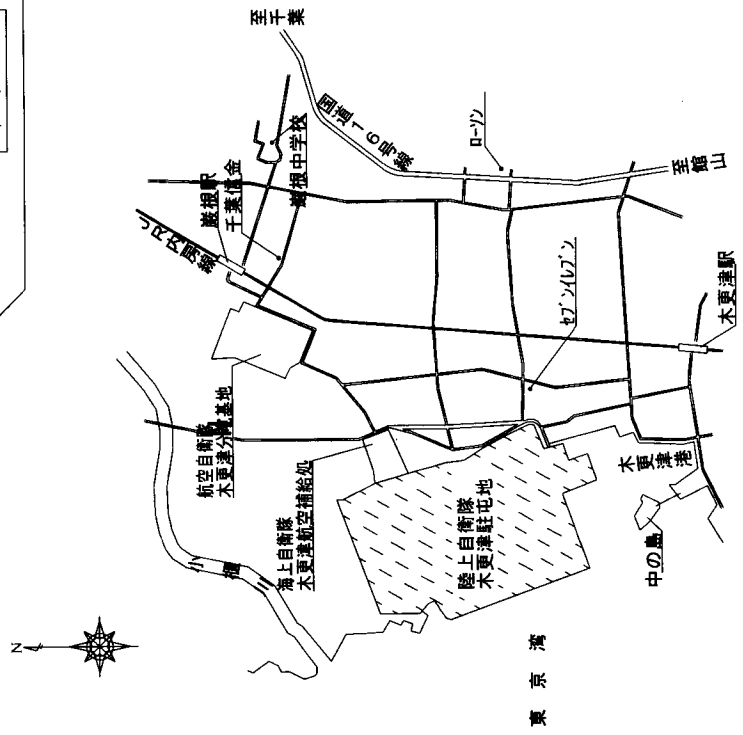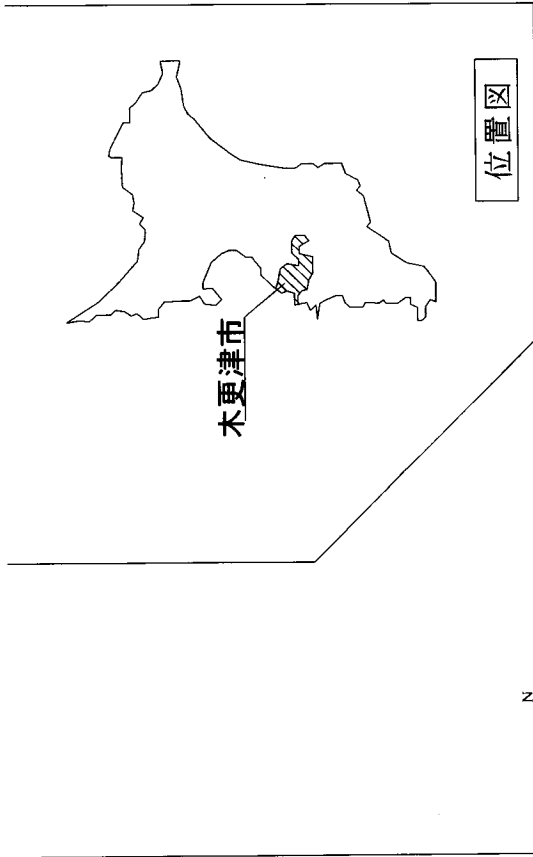


駐屯地配置図 S=Non

駐屯地案内図 S=Non

工事件名	740号建物屋根塗装工事	図面番号	3 / 6
図面名称	位置図、駐屯地案内図・配置図	縮尺	図示
陸上自衛隊 木更津駐屯地業務隊 管理科			




施工箇所（屋根遮熱塗装）

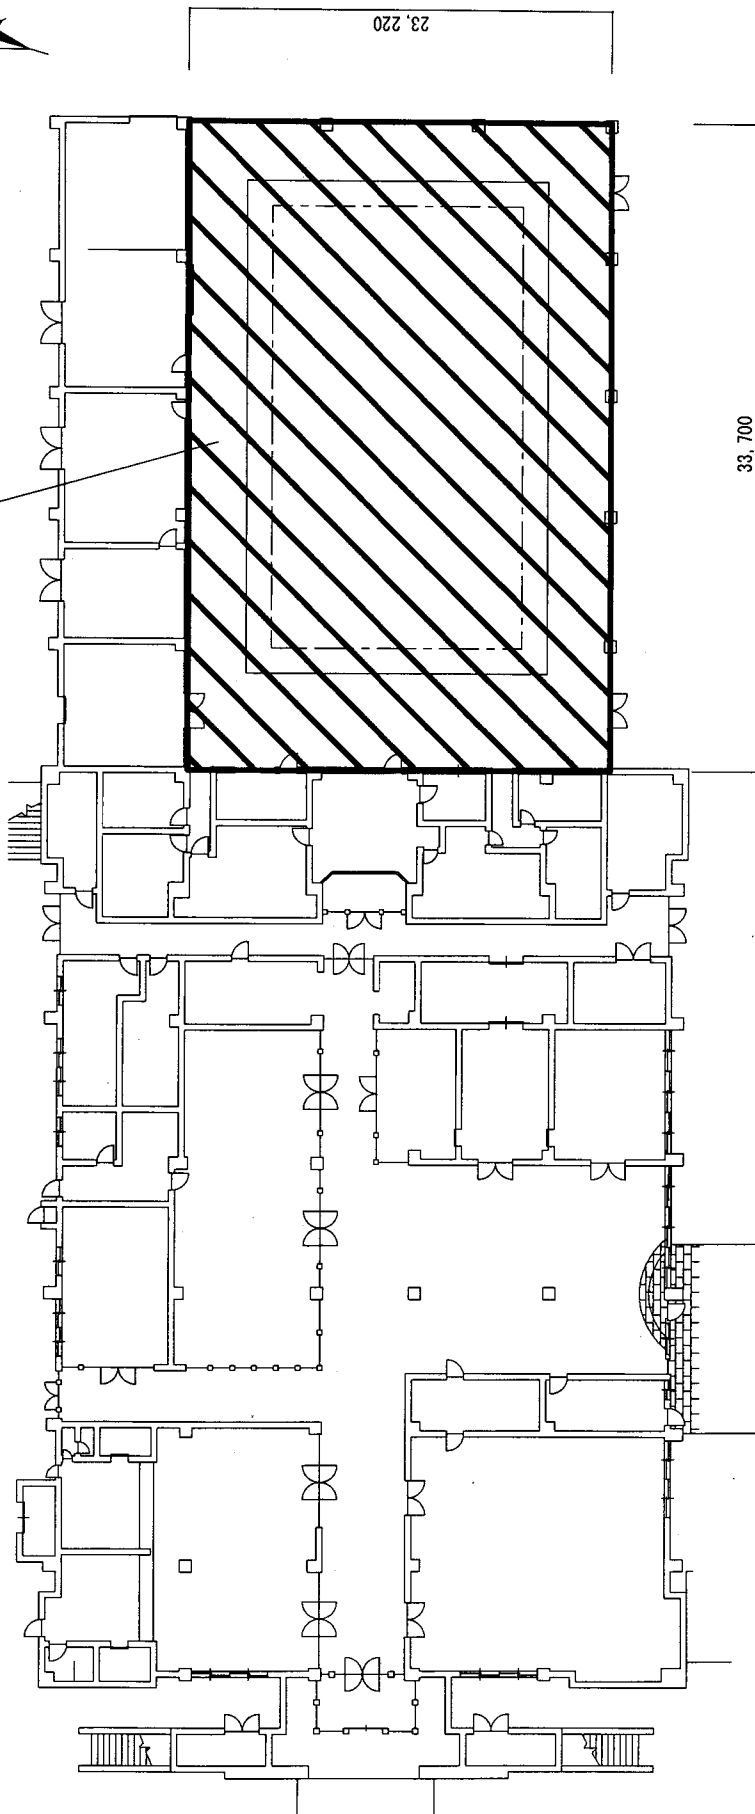

740号建物平面図 S=1/Non

補修工程	使用材料等規格
下地調整	高圧洗浄
防錆下塗塗装	二液型ホリソート硬化型エポキシ樹脂塗料 参考品番：染めQ77/DJ'イ ハ'7-防錆EP039
下塗り塗装	水性合成樹脂塗料 参考品番：染めQ77/DJ'イ 遮熱and777777 専用777777
上塗り塗装	水性合成樹脂塗料 参考品番：染めQ77/DJ'イ 遮熱and777777 初仕


工事件名	740号建物屋根塗装工事	図面番号	4 / 5
図面名称	建物平面図	縮尺	図示
陸上自衛隊 木更津駐屯地業務隊 管理科			

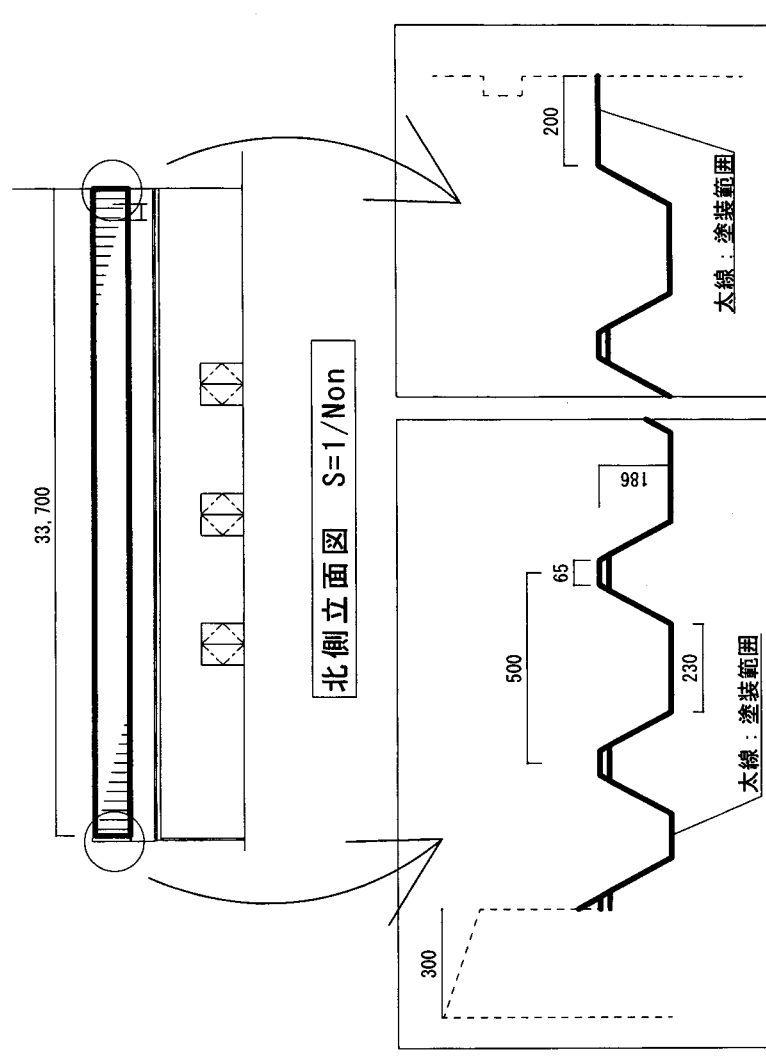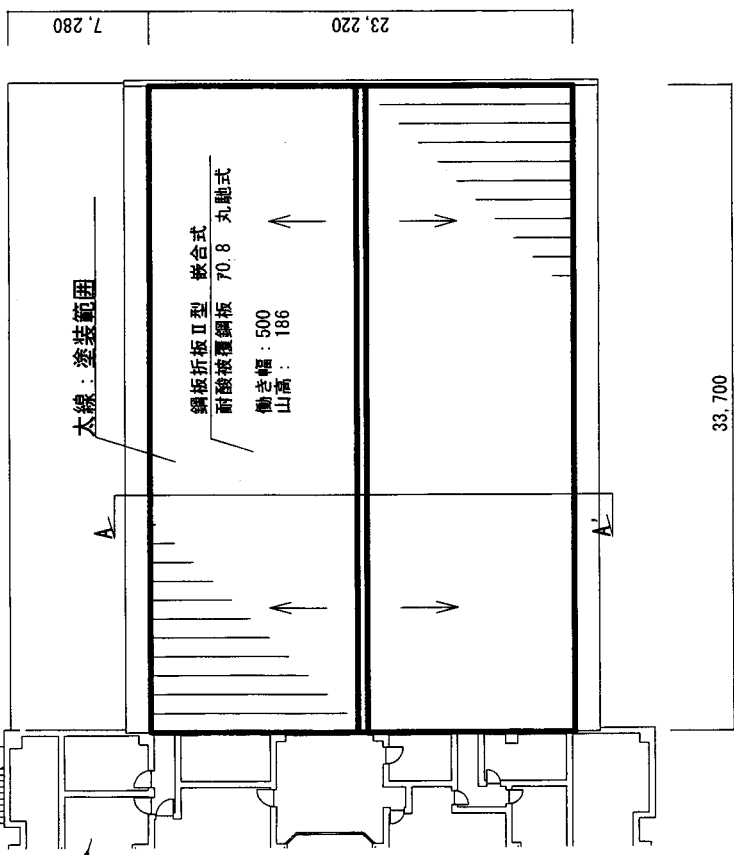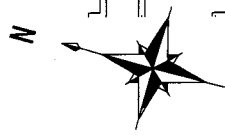


北側立面図 S=1/Non

北側立面詳細図 S=1/Non

屋根詳細図 S=1/Non

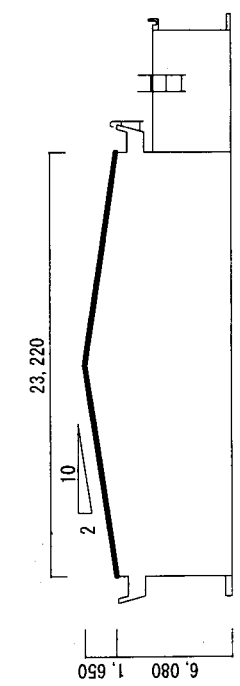

A断面図 S=1/Non

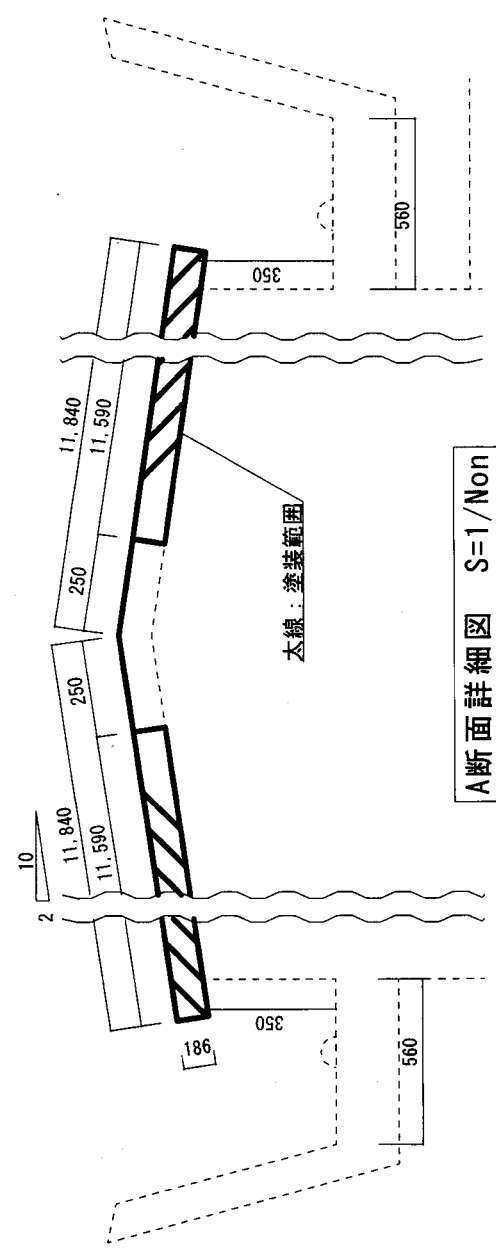

A断面詳細図 S=1/Non

工事件名	740号建物屋根塗装工事	図面番号	5 / 5
図面名称	建物平面図	縮尺	図示
陸上自衛隊 木更津駐屯地業務隊 管理科			