

247号建物機械室膨張タンク取替

件名	247号建物機械室膨張タンク取替	図面番号	1/4
図面名	表紙	縮尺	-
陸上自衛隊練馬駐屯地業務隊			

仕 様 書

1 件名：247号建物機械室膨張タンク取替

2 場所：東京都練馬区北町4丁目1-1 陸上自衛隊練馬駐屯地

3 概要：膨張タンク取替 1式

4 履行期限：令和8年10月30日（金）

5 一般事項

- (1) 本役務は、本仕様書によるほか下記仕様書及び関係法規を準拠する。
・国土交通省制定「公共建築工事及び公共建築改修工事標準仕様書（建築工事編・電気設備工事編・機械設備工事編）」（以下「標準仕様書」という。）
- (2) 仕様書と役務内容に相違ある場合、仕様書に明記なき場合又は仕様書に疑いを生じた場合は、契約担当官・監督官と協議し、その指示に従い行うものとする。
- (3) 現場の安全衛生に関する管理は現場代理人が責任者となり、関係法令を遵守して行うものとする。
- (4) 役務に先立ち監督官と協議の上、実施工程表を作成し提出する。
- (5) 図面・材料等の見本は、必要に応じ監督官に提出し、承認を得るものとする。
- (6) 役務写真は、作業前・作業中・作業後・材料搬入時及び作業後において隠蔽部となる箇所を必ず撮影するほか、その他監督官の指示する箇所を撮影し、整理の上提出する。
- (7) 業務に必要な電気・水道等は請負者の負担とする。
- (8) 現場で火気を使用する場合は、監督官に申告した後必要な手続きを行い、許可された後に使用する。（各種溶接作業を含む。）
- (9) 施設に損傷を与えた場合は延滞なく監督官に報告すると共に、監督官の指示に基づき受注者の責任において原状に復旧する。
- (10) 役務に関する提出書類・申請書等は、全て官側が示す規格・様式により作成し、速やかに監督官に提出する。
- (11) 本役務は、役務完了後1年間を補償期間（瑕疵期間）とする。その間に発生した不具合については、請負者の責任において速やかに対処する。
- (12) 本役務は、検査官による作業完了検査及び提出書類すべての合格をもって役務完了とする。

6 特記事項


- (1) 本役務において、書類作成以外の作業は令和8年9月30日（水）までに完了させることを基準とし、細部は官側との調整による。
- (2) 請負者は契約後、速やかに現場確認を行うこと。その際には既設機器の仕様を確認し、必要になる材料を見積もること。
- (3) 作業に伴い設備停止が必要になる場合は事前に監督官へ報告・調整のうえで実施すること。
- (4) 材料については表1によるものとし、記載型番の同等品以上とする。なお、取替作業に必要な雑材についても請負者の負担により準備すること。

表 1

No.	品 名	参考メーカー型番・規格		数量／単位
1	膨張タンク	既 設	日立金属 AX-15	2.0／基
		新 設	桑名金属工業 AST-29V-099	
2	ゴムフレキ	既 設	TOZEN タフボーイ 20A 10K SS400	2.0／個
		新 設	TOZEN タフボーイ 20A 10K SS400	


- (5) (6)～(7)については、当該膨張タンクと同系統の圧送ポンプのメーカー（株式会社荏原製作所）作業員と監督官が立会のもと行うものとする。なお、圧送ポンプのメーカー作業員の調整については官側にて行うものとする。
- (6) 新設する膨張タンクと既設配管との接続後、系統の通水確認を行い、漏水がないことを確認すること。
- (7) 取替作業完了後、試運転を実施し、異常がないことを確認すること。
- (8) 仕様書に記載又は官側の指示がなくとも技術的に当然なすべきことは実施すること。

件 名	247号建物機械室膨張タンク取替	図面番号	2/4
図 面 名	仕 様 書	縮 尺	-
陸 上 自 衛 隊 練 馬 駐 屯 地 業 務 隊			

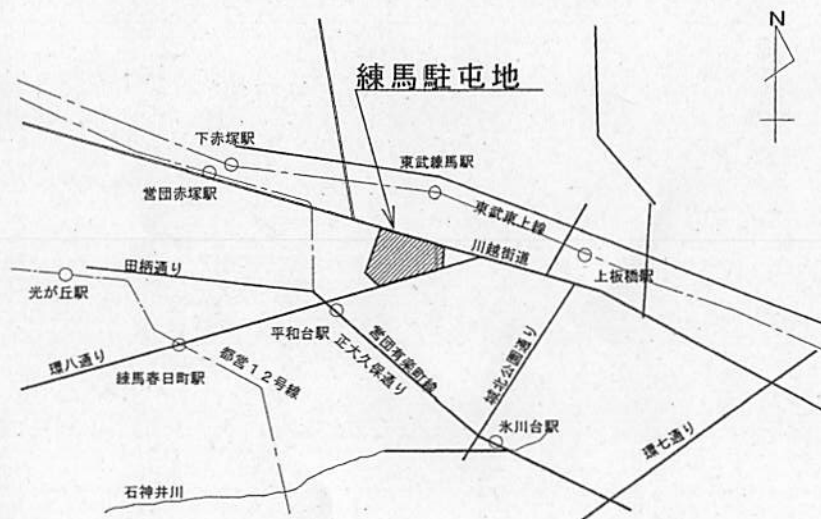


駐屯地案内図 S=1:No Scale

調整：189号建物1階営繕班事務所

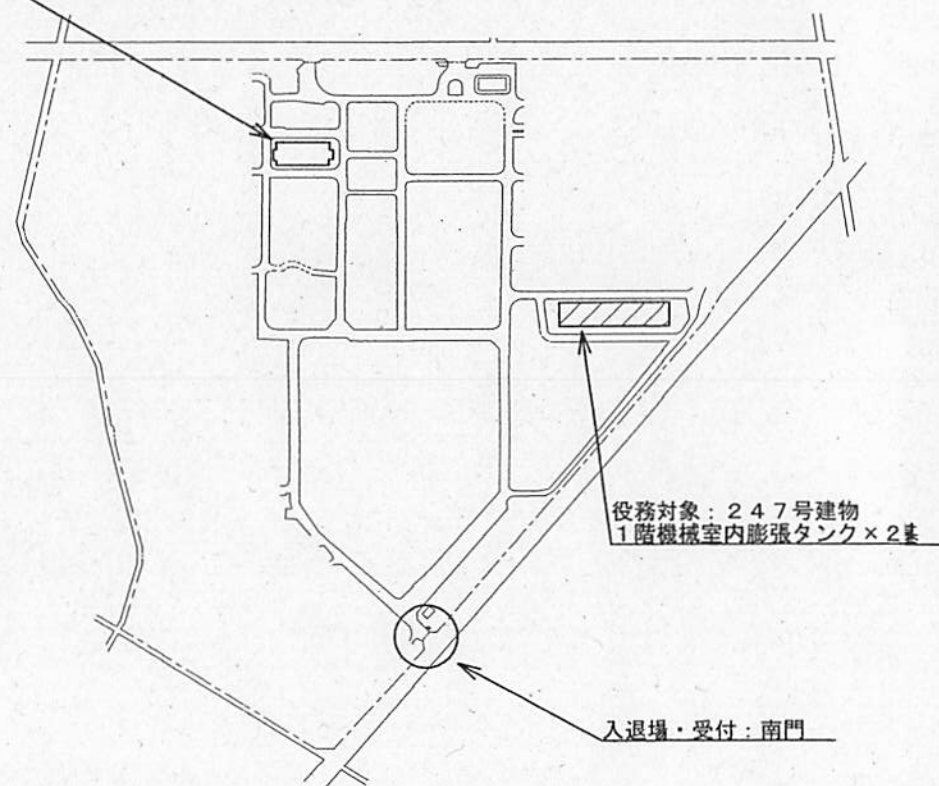


駐屯地配置図 S=1:No Scale

件名	247号建物機械室膨張タンク取替	図面番号	3/4
図面名	案内図・配置図	縮尺	図示
陸上自衛隊練馬駐屯地業務隊			

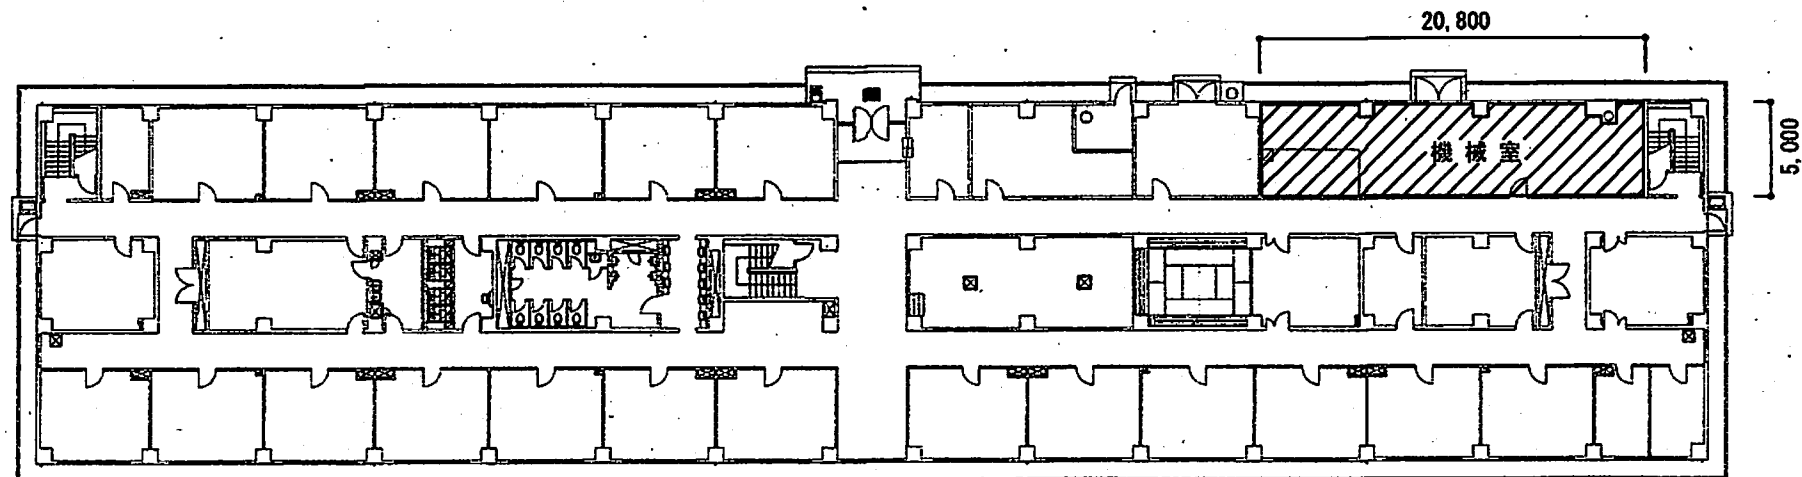

247号建物1階平面図 S=1:400

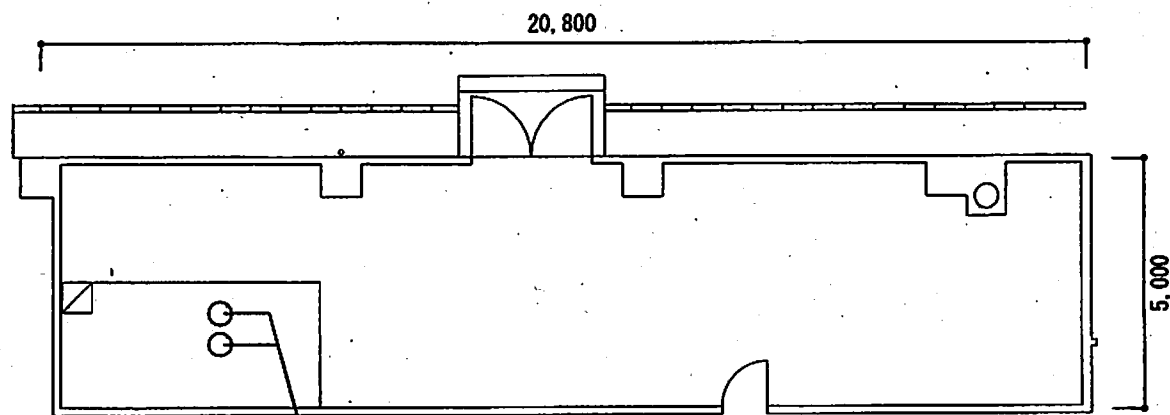

膨張タンク × 2 基 取替
ゴムフレキ × 2 取替

機械室平面図 S=1:150

諸元表

No.	品名	規格等※	数量/単位
1	膨張タンク	既設 日立金属 AX-15	2.0/基
		新設 桑名金属工業 AST-29V-099	
2	ゴムフレキ	既設 TOZEN タフボーイ 20A 10K SS400	2.0/個
		新設 TOZEN タフボーイ 20A 10K SS400	

※同等品以上であれば型番は問わない。

件名	247号建物機械室膨張タンク取替	図面番号	4/4
図面名	平面図・諸元表	縮尺	図示
陸上自衛隊練馬駐屯地業務隊			