

滝ヶ原駐屯地構内道路補修工事

業務隊長	管理科長	営繕班長	管財係		設計	
						
件名	滝ヶ原駐屯地構内道路補修工事				図面番号	1 / 7
種別	表紙				縮尺	—
陸上自衛隊滝ヶ原駐屯地業務隊管理科						
令和8年7月17日						

仕 様 書

1 件 名
滝ヶ原駐屯地構内道路補修工事


2 工事場所
静岡県御殿場市中畑 2 0 9 2 - 2 陸上自衛隊滝ヶ原駐屯地

3 工事概要
アスファルト舗装撤去新設・・・一式
既設路盤不陸整正・・・一式
道路区画線等新設・・・一式


- 4 一般事項
- (1) 本仕様書は、『滝ヶ原駐屯地構内道路補修工事』について適用する。
 - (2) 本工事は、本仕様書による他、防衛省整備計画局制定土木工事共通仕様書（以下標準仕様書とする。）その他関係諸法規に準拠し実施するものとする。
 - (3) 現場の安全に関する管理は、現場代理人が責任者となり関連法令を厳守し行うものとする。また、作業の工程ごとに安全に対する検討を行い、必要な措置を講じるものとする。
 - (4) 契約後、計画工程表を作成し、監督官へ提出するほか、監督官に示される着工届、現場代理人指名通知書等の書類を速やかに提出する。
 - (5) 工事における撮影箇所は、工事前及び工事完成、また、施工管理の手段として各工事の施工段階及び工事完成後目視できない箇所の施工状況、出来形寸法、品質管理状況、監督官の指示する箇所を撮影すること。撮影及び提出要領は国土交通省「営繕写真撮影要領」（国営建技第 1 1 号）に基づき行うものとする。
 - (6) 本仕様書の内容等に疑義が生じた場合は、監督官と協議するものとする。
また、本仕様書に明記のない事項であっても、技術上当然必要とする事項は受注者の負担において実施するものとする。
 - (7) 受注者は、工事に際して駐屯地への立入り及び行動は、常に監督官の指示に従うとともに、施工地域以外への立入りは行わないこととする。
 - (8) 受注者は、本工事に関わるすべての事柄について、その内容が流出しないよう万全の処置を講ずる。
 - (9) 既存施設、設備等の保護には十分注意し、万一損傷させた場合には受注者の負担において早急に補修し、原型に復旧する。また事故発生時には、速やかに監督官に報告すること。
 - (10) 工事に必要な電気、水等は受注業者において持ち込みとする。但し、本工事において電気、水等を官側から借受けする場合には、監督官と調整のうえ、受注者負担により計器を設置し使用量の料金を官側の規定により支払うものとする。
 - (11) 作業時間は原則として、0 8 1 5 ～ 1 7 0 0 までとするが、工事の施工上又は部隊の運営上、作業日程時間の延長等が必要とする場合には監督官と協議するものとする。
 - (12) 撤去により発生した産業廃棄物等は、関係法規等に基づき適正に処理すること。

5 特記事項

- (1) 舗装工事は、標準仕様書 9. 1. 1 ～ 9. 5. 1 とする。
- (2) 請負業者は、着工に先立ち施工承認図を作成・提出して監督官の承認を受けること。
- (3) アスファルト舗装面の勾配は、周辺状況に応じて適切な勾配で施工すること。
この際、監督官と協議し承認を受けること。
- (4) アスファルト舗装に伴い密度試験及び温度試験等実施すること。
- (5) 不陸整正は、周辺のアスファルト舗装等との段差ができないように実施すること。
- (6) 工事期間中の通行制限は最小限とし、車両運行・歩行に支障が生じないようにすること。
また、通行制限期間等の細部については監督官と協議すること。
- (7) 工事を実施しない時間帯は、車両が通行できるように処置をすること。

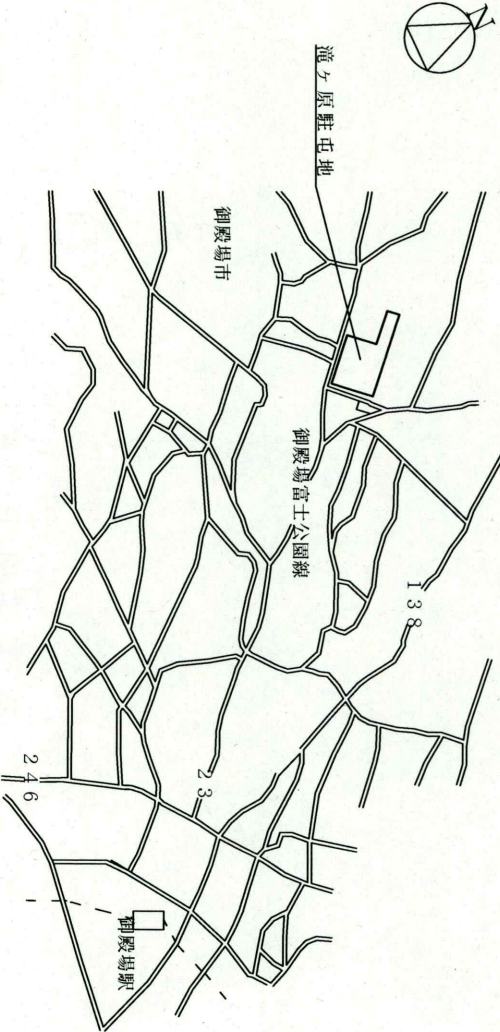


案内図 1 : X

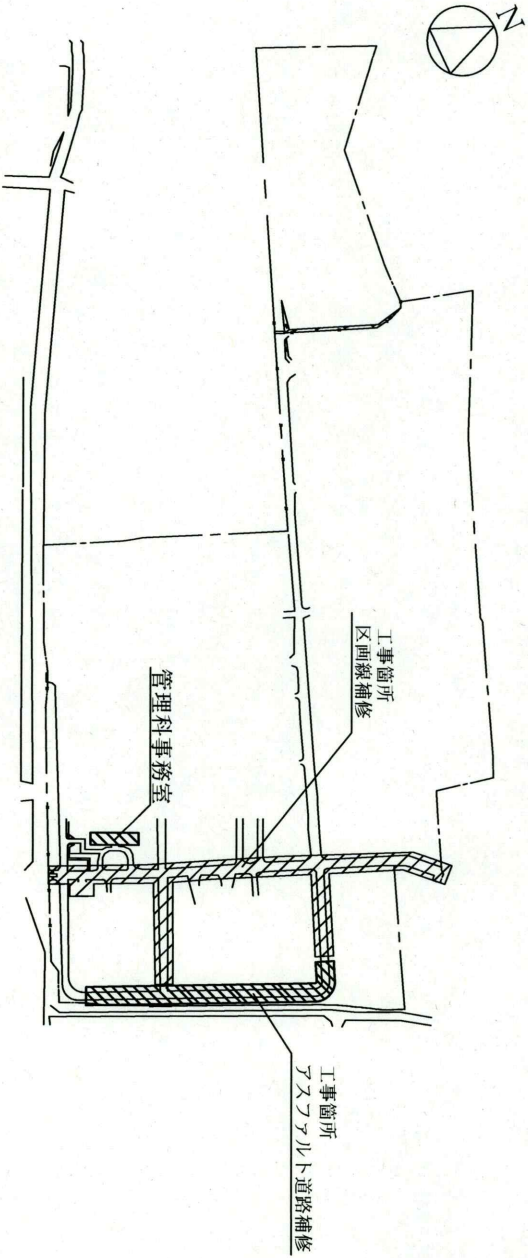


配置図 1 : X

工事名称		滝ヶ原駐屯地構内道路補修工事		図面番号	2 / 7
図面名称	仕様書、案内図、配置図	縮尺			
		—			
陸上自衛隊滝ヶ原駐屯地業務隊管理科		令和 8 年 7 月 1 7 日			

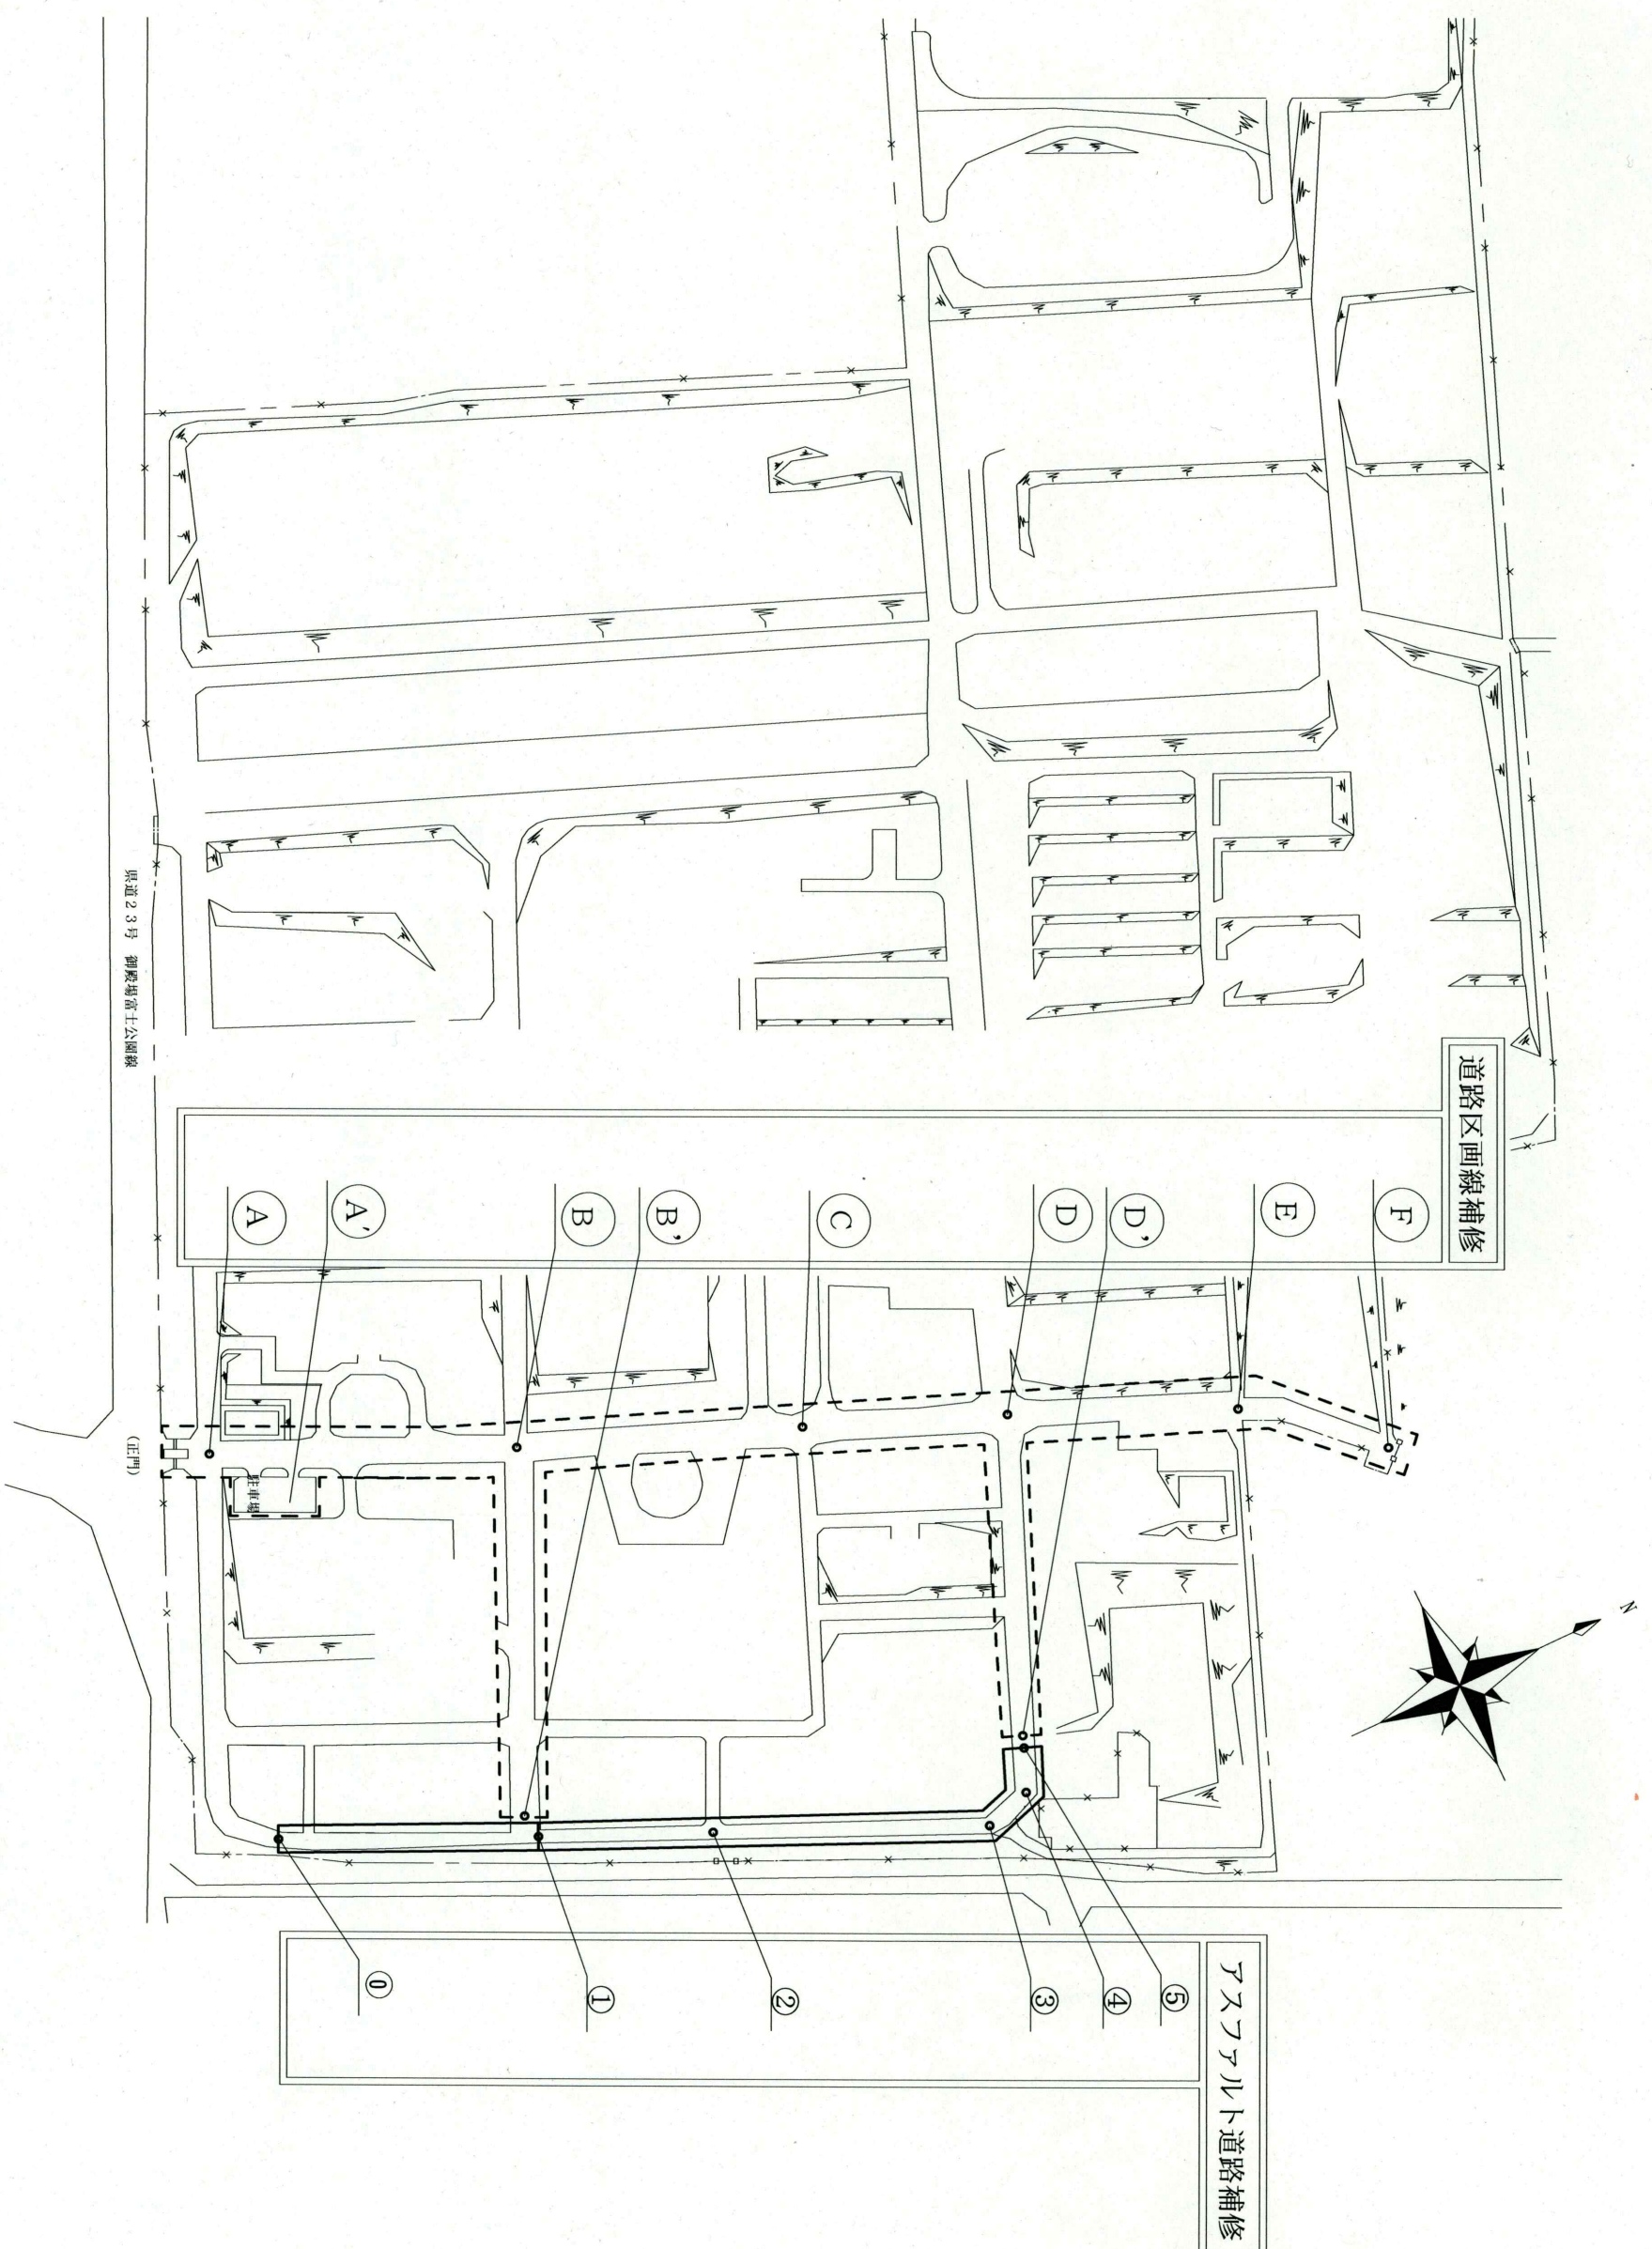

工事名称		駐屯地構内道路補修工事	
図面名称	施工配置図	図面番号	3 / 7
		縮尺	1/3000
陸上自衛隊滝ヶ原駐屯地地業務隊管理科		令和8年7月17日	


○
~
①
×
画

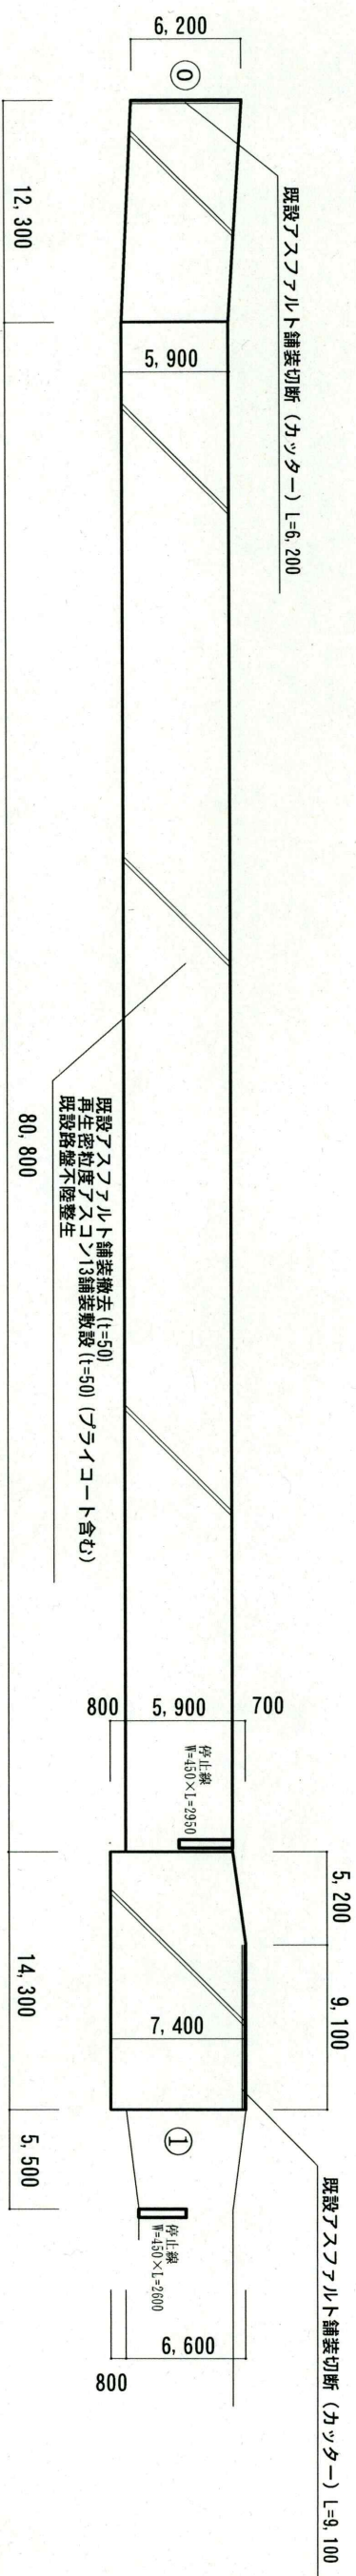

※ 参考面積 729.55m²

1/400


①
②
③
④
⑤

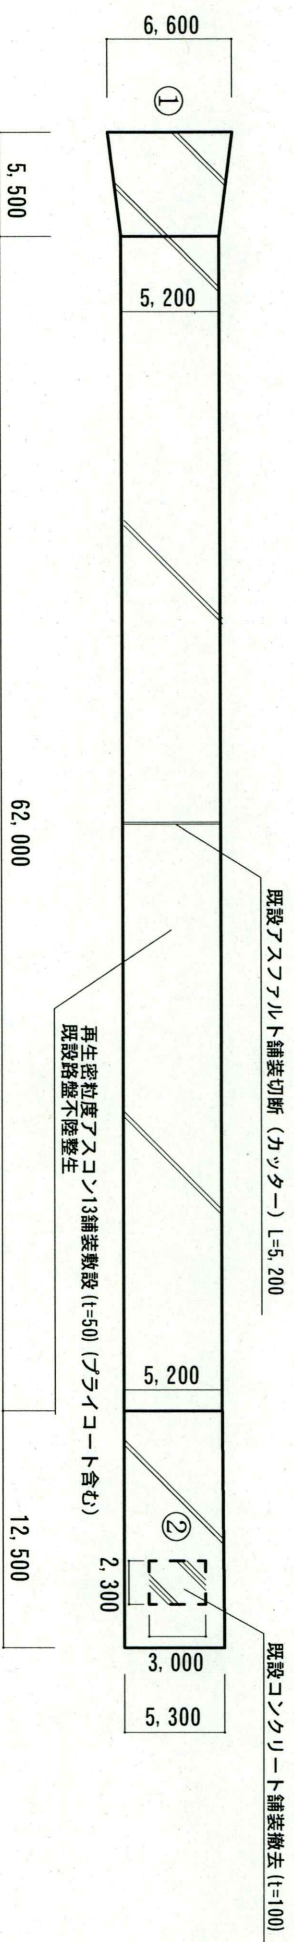

※ 参考面積 413.58m²

1/400

②
~
③
×
田

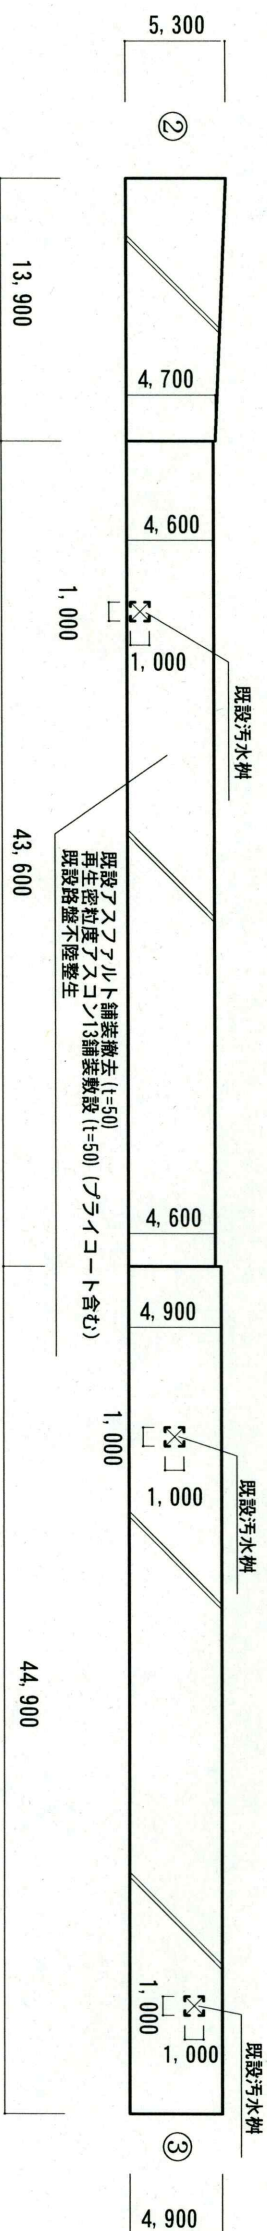


※ 参考面積 473.99m²





1/400

工事 名 称	駐屯地構内道路補修工事	
	図面 番号	4 / 7
図 名 面 称	アスファルト道路補修平面図 1 (参考)	
	縮 尺	1/400 1/200

陸上自衛隊滝ヶ原駐屯地業務隊管理科

令和8年7月17日

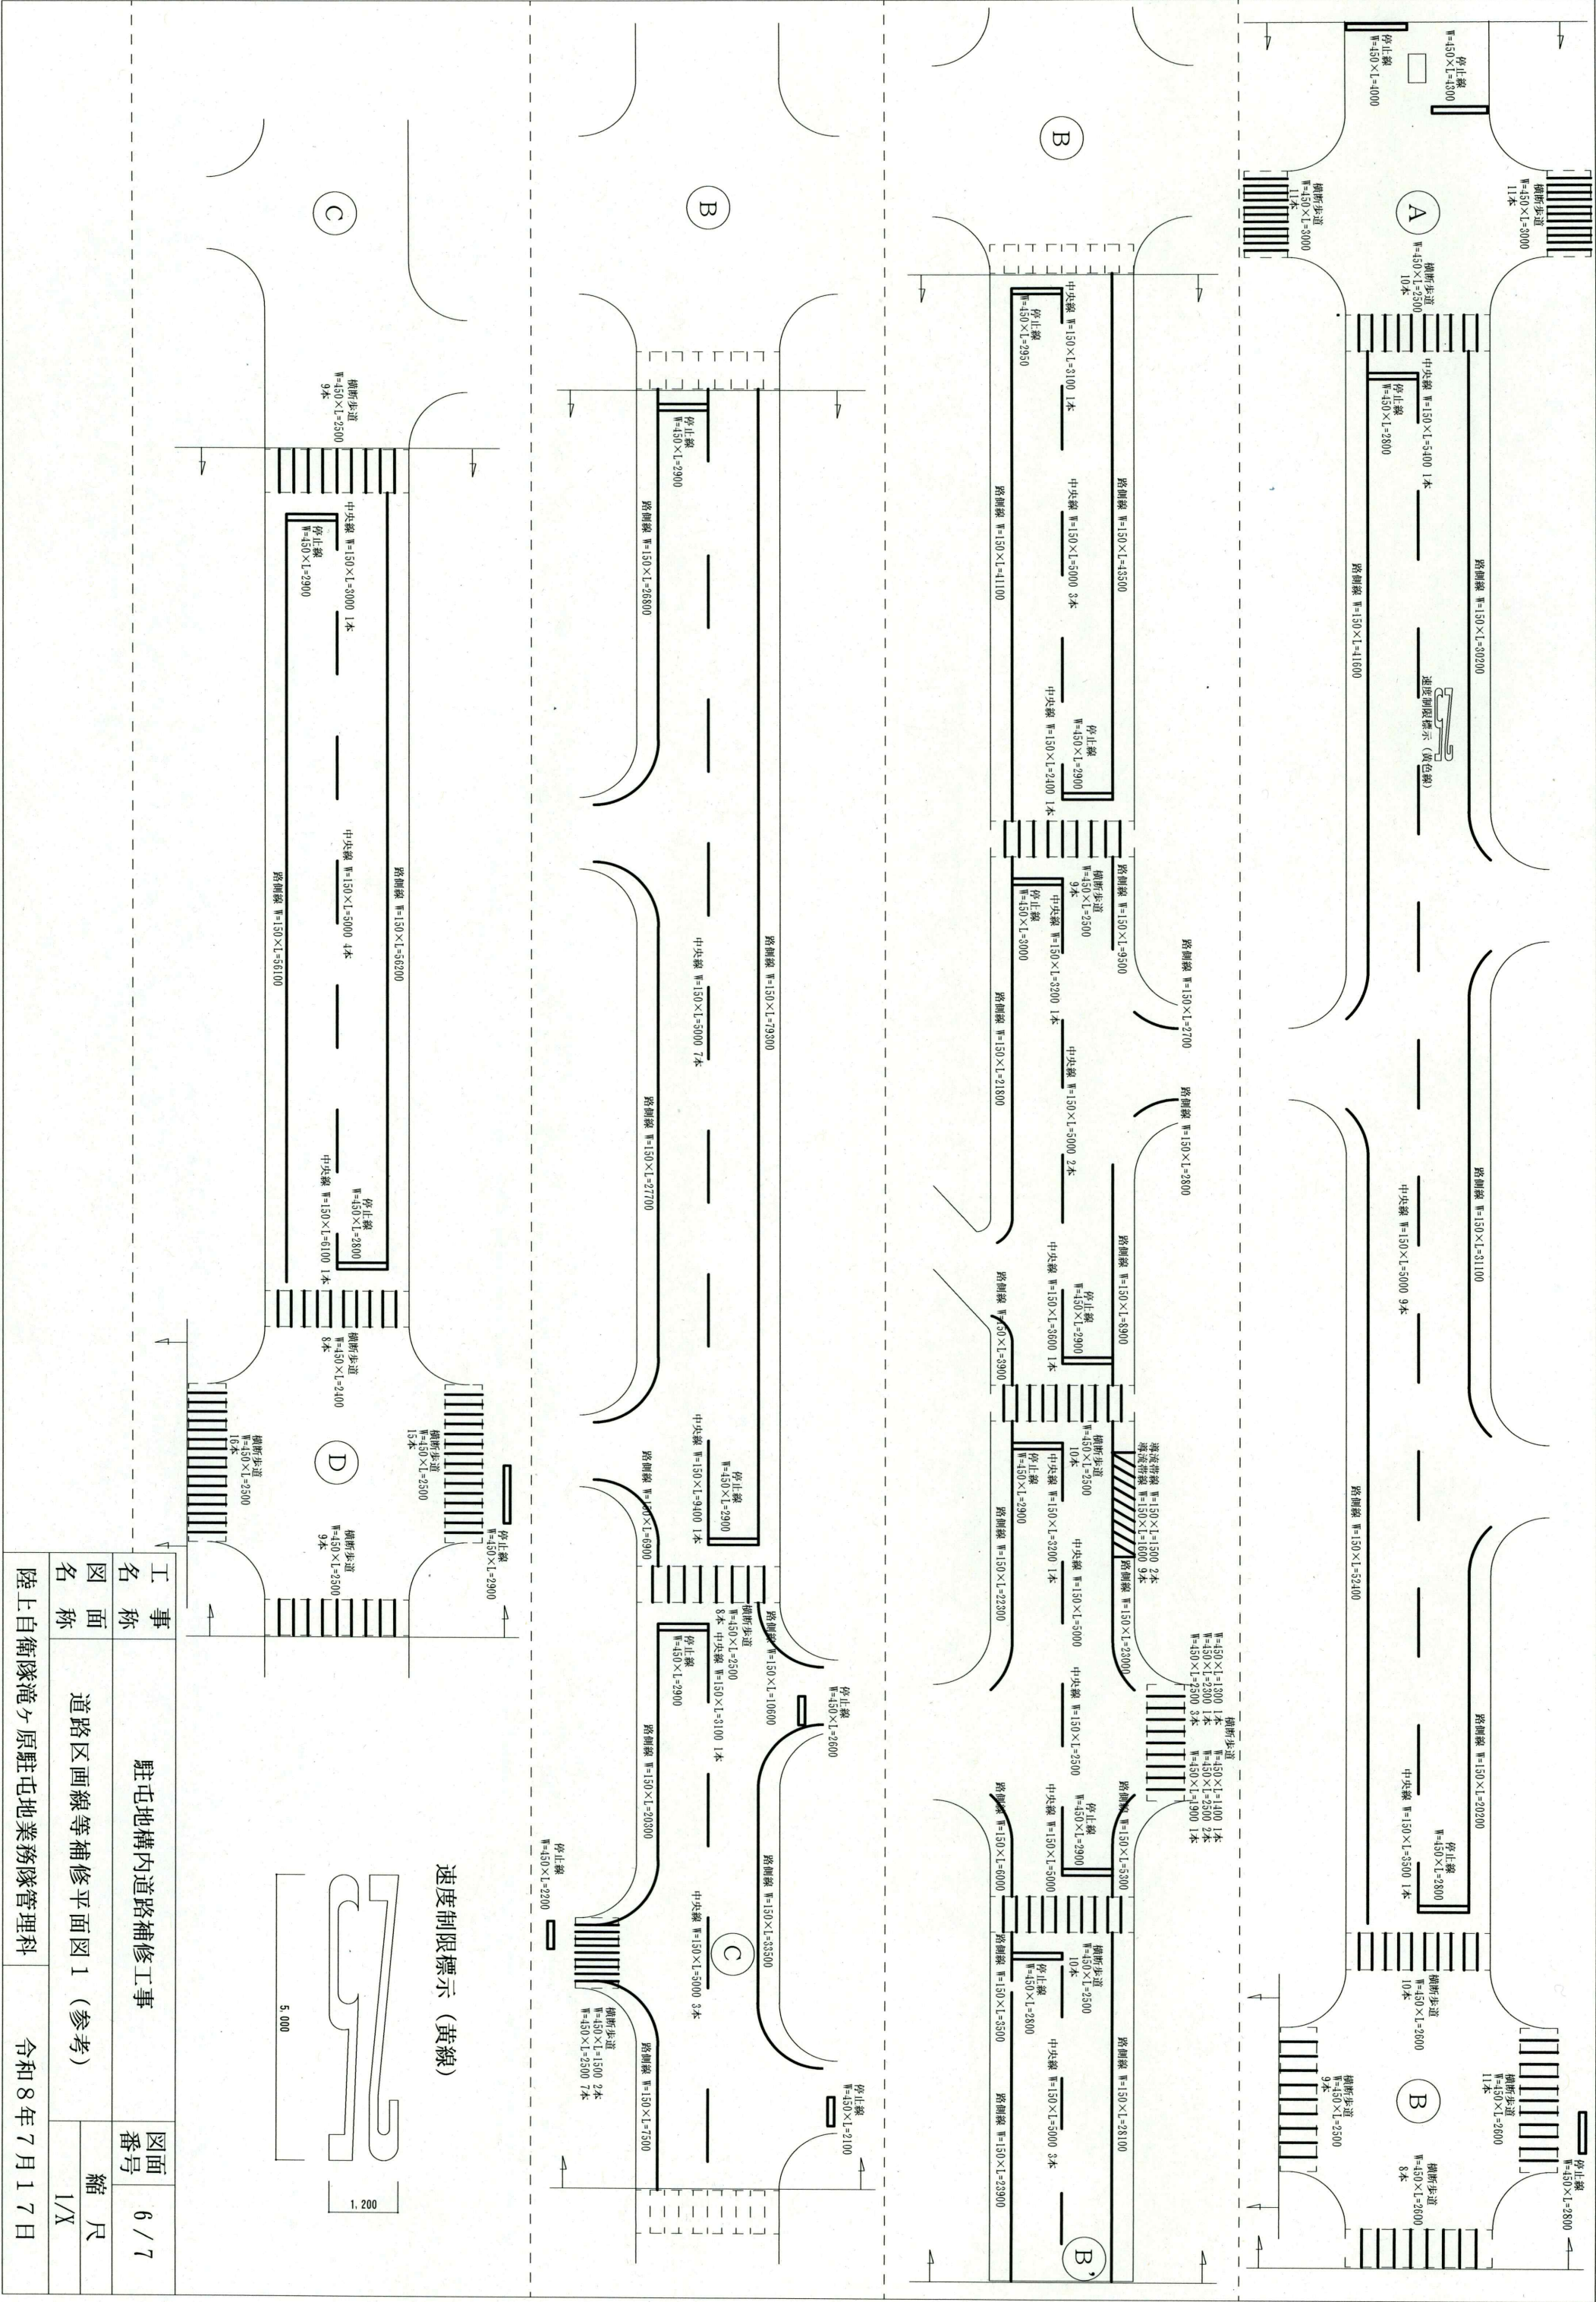

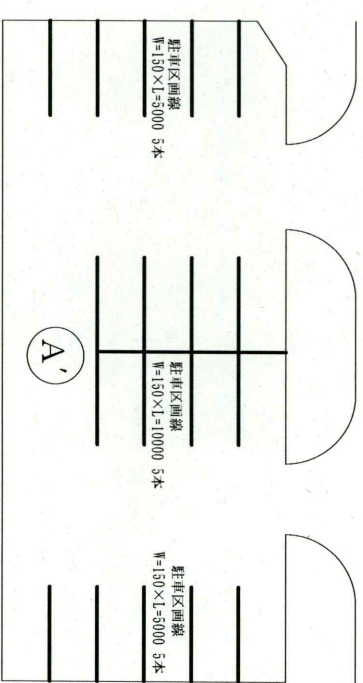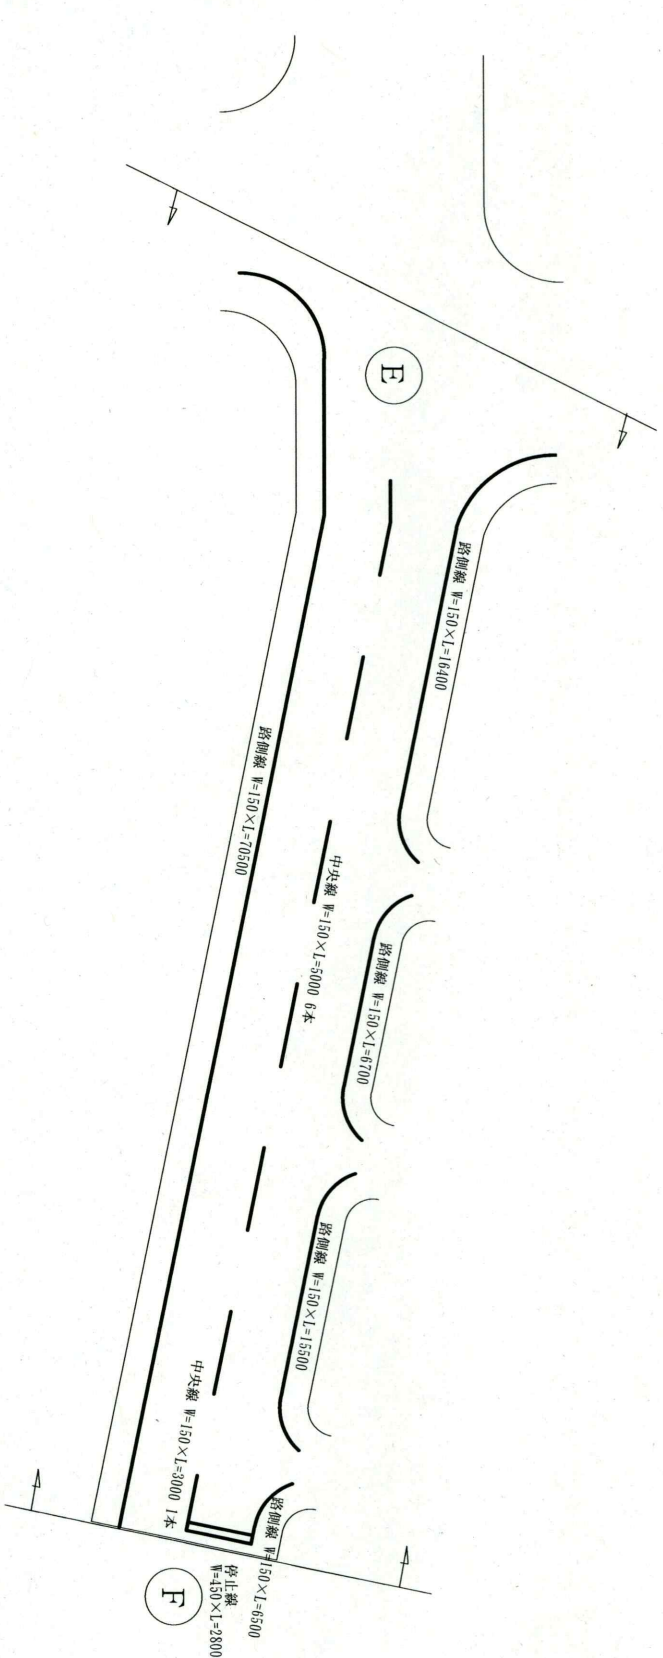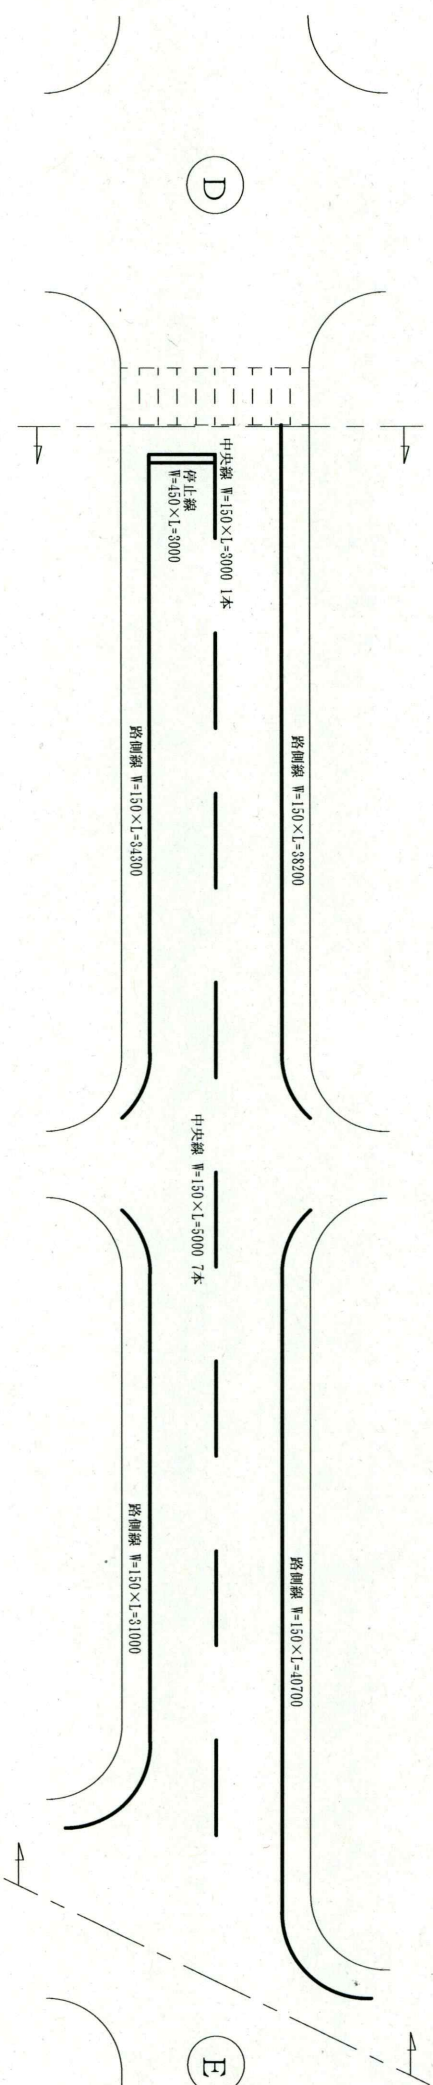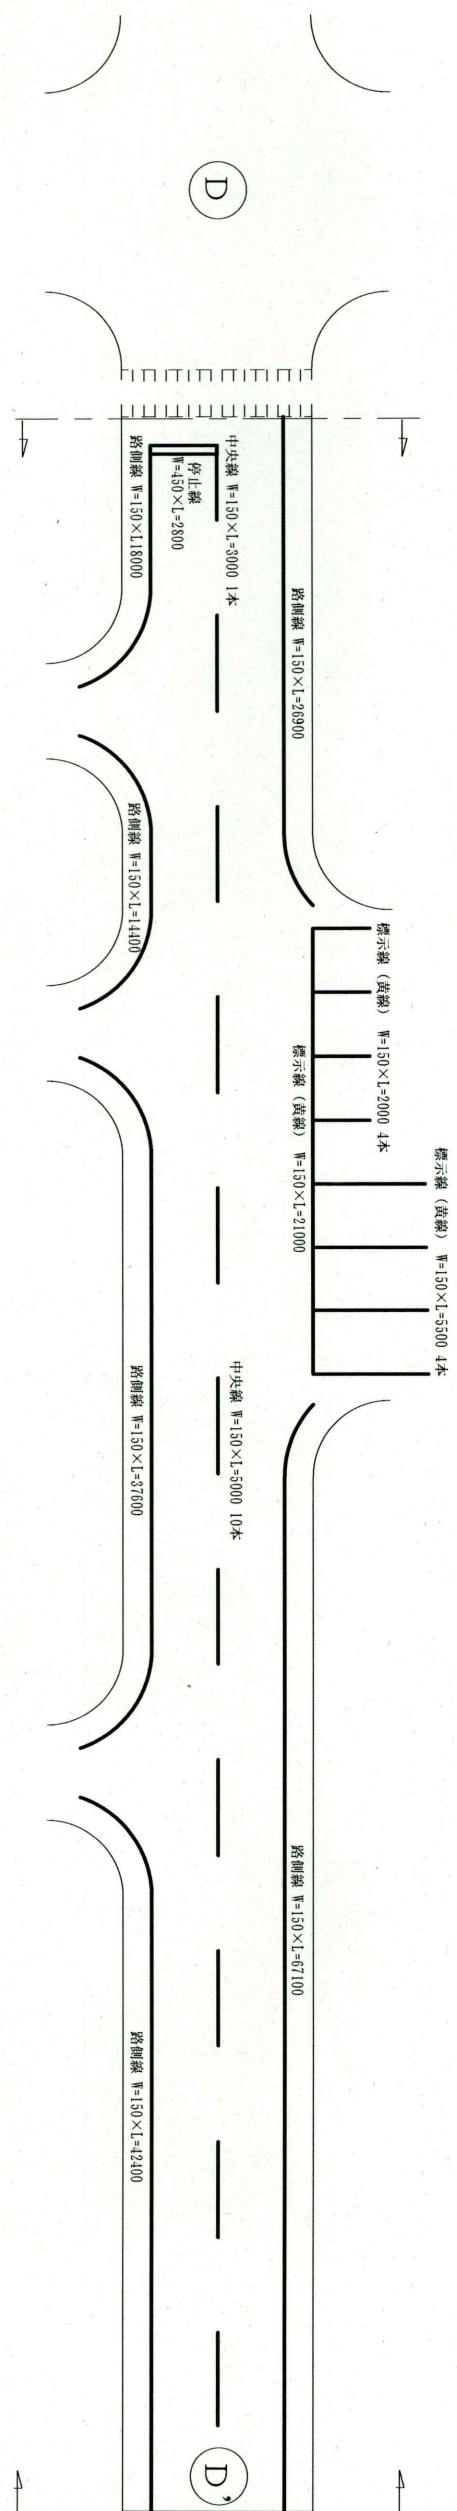

工事名	駐屯地構内道路補修工事		図面番号	7 / 7
図名	道路区画線補修平面図 2 (参考)		縮尺	1/X
陸上自衛隊滝ヶ原駐屯地業務隊管理科			令和 8 年 7 月 1 7 日	