
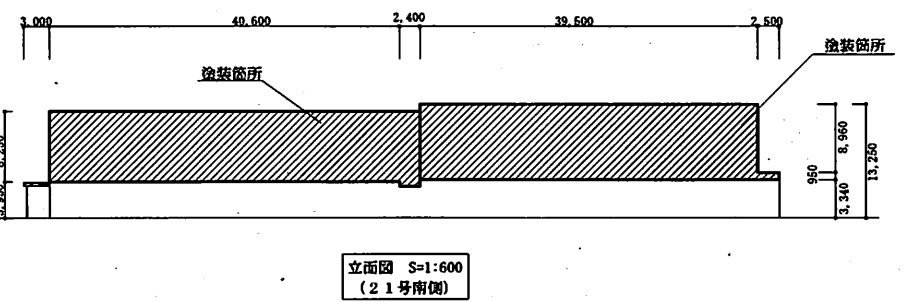
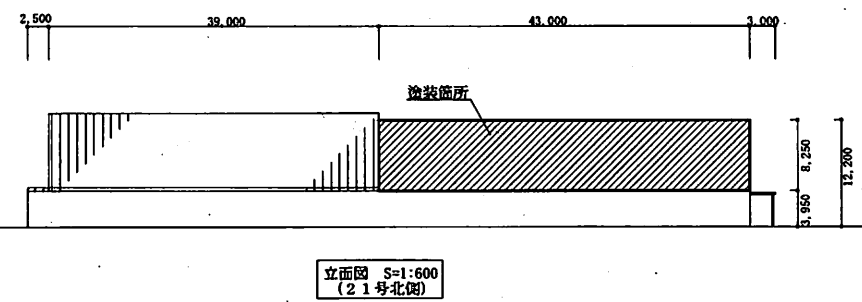
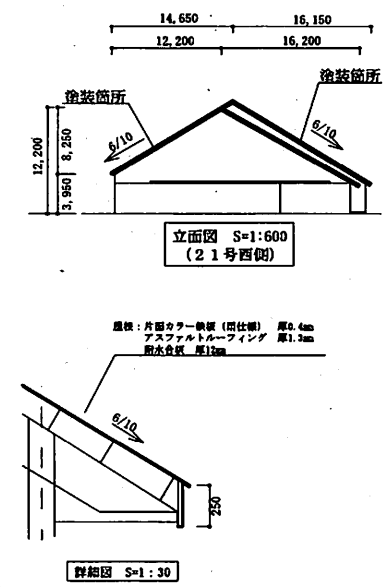
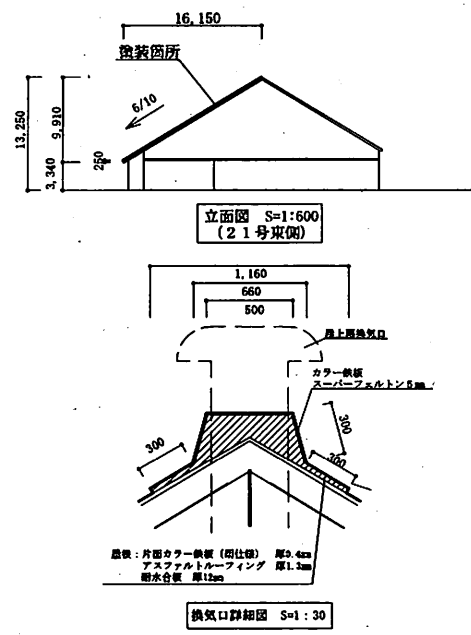
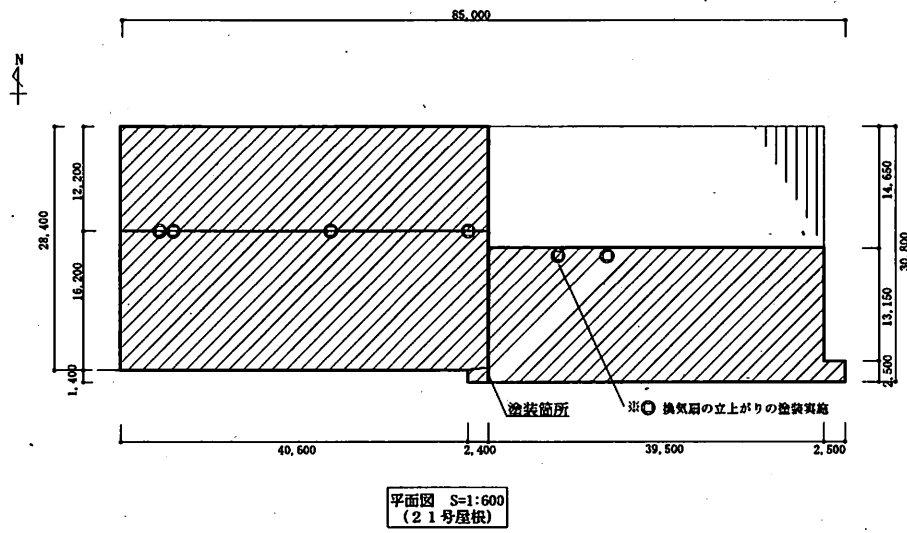


仕様書番号	8061
作成年月日	令和8年8月4日


(8) 21号建物他塗装工事

件名	(8) 21号建物他塗装工事		
図面	表紙	縮尺	—
陸上自衛隊高田駐屯地業務隊管理科		図面番号	.1 / 5

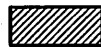



 : 屋根塗装範囲
 高圧水洗浄・下地調整 (サンダー等)・下塗り (錆止め)・中塗り・上塗り


件名	(8) 21号建物地盤工事		
図面	立面図・平面図	縮尺	図示
陸上自衛隊高田駐屯地業務管理科		図面番号	4/5

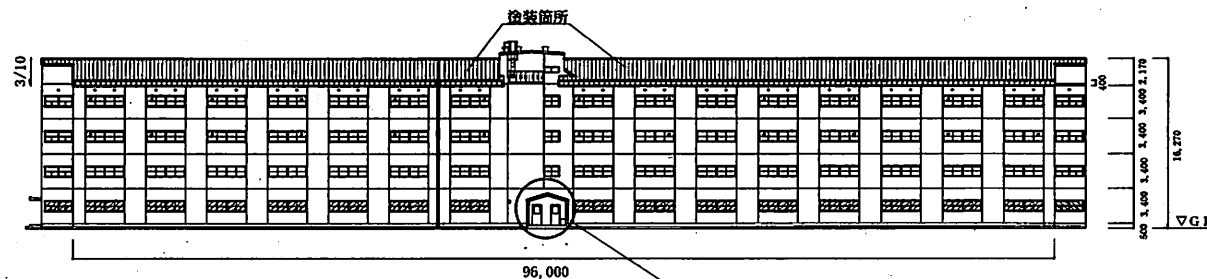

立面図 S=1:500
(6号南側)

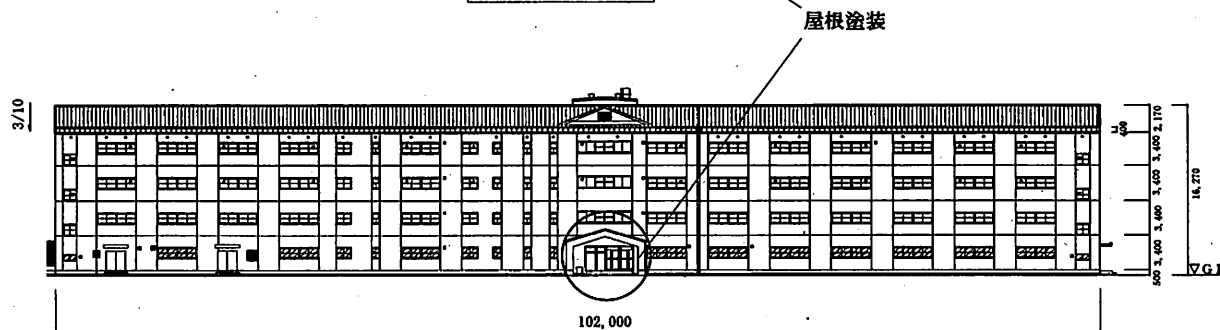


立面図 S=1:500
(6号北側)

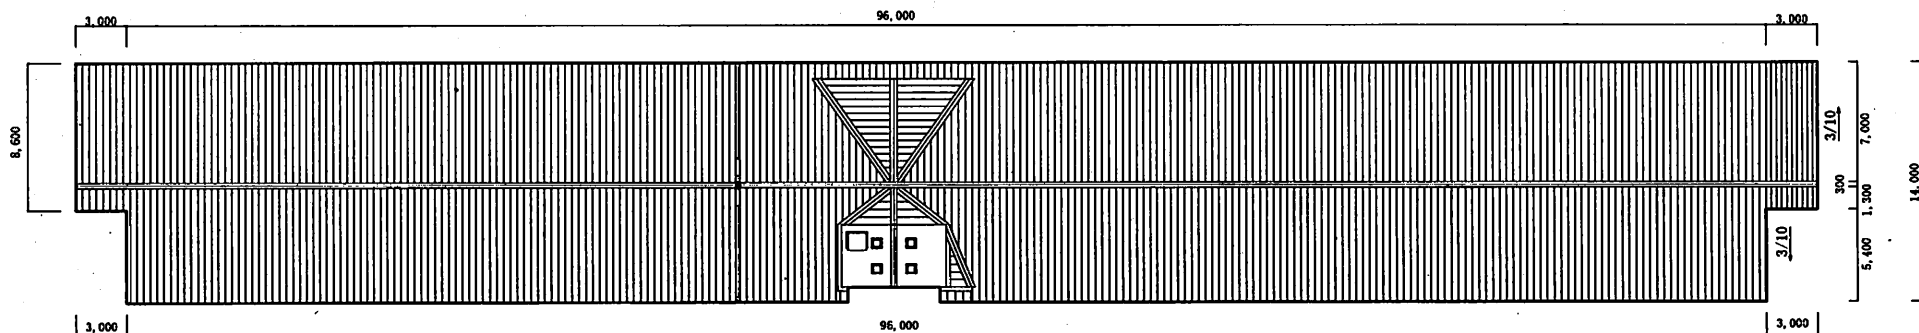


屋根伏図 S=1:300

 : 屋根塗装範囲
 高圧水洗浄・下地調整(サンダー等)・下塗り(錆止め)・中塗り・上塗り

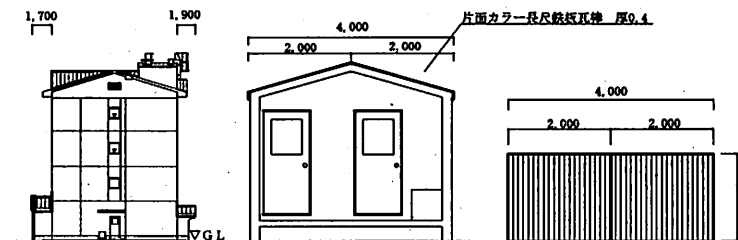


立面図 S=1:500
(6号西側)

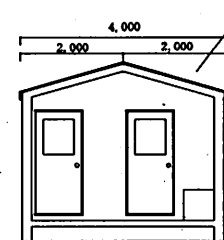


断面図 S=1:100
(6号南側入口)




屋根伏図 S=1:100
(6号南側入口)

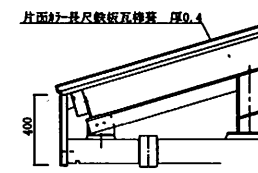


軒先廻り詳細図 S=1:30

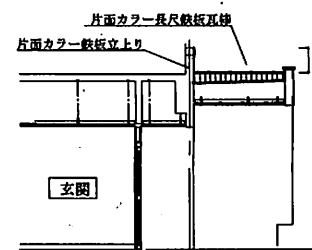

詳細図 S=1:100
(6号北側入口)

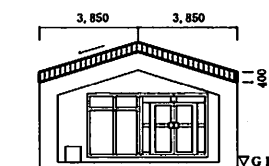

詳細図 S=1:200
(6号北側入口)

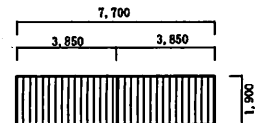

屋根伏図 S=1:200
(6号北側入口)

件名	(8) 21号建物他塗装工事		
図面	立面図・屋根伏図・詳細図	縮尺	図示
陸上自衛隊高田駐屯地業務隊管理科		図面番号	5/5