

公 告

分任契約担当官 陸上自衛隊霞ヶ浦駐屯地
第341会計隊霞ヶ浦派遣隊長 大塩 竜矢



一般競争入札について、下記のとおり公告する。

1 一般競争に付する事項

(1) 件名等

件名等	規 格	単 位	数 量	備 考
301号建物ほか建具修理	仕様書のとおり	式	1	ステンレス製両開きドア用 フロアヒンジ交換10ヵ所、トップビボット交換10ヵ所、押板・引手交換1ヶ所(2個)及び建具調整一式

(2) 履 行 期 限 平成31年3月29日(金)

(3) 履 行 場 所 茨城県稲敷郡阿見町阿見原 陸上自衛隊霞ヶ浦飛行場

2 入札参加資格

(1) 予算決算及び会計令(以下「予決令」という。)第70条の規定に該当しない者であること。なお、未成年者、被保佐人又は被補助人であつて、契約締結のために必要な同意を得ている者は、同条中、特別の理由がある場合に該当する。

(2) 予決令第71条の規定に該当しない者であること。

(3) 全省庁統一資格の審査結果を受けた者のうち 役務の提供等D以上 に格付けされ
平成28、29、30年度競争参加資格を有するもの。

(4) 防衛省大臣官房衛生監、防衛政策局長、防衛装備庁長官又は陸上幕僚長から「装備品等及び役務の調達に係る指名停止等の要領」に基づく指名停止の措置を受けている期間中の者でないこと。

(5) 前号により現に指名停止を受けている者と資本関係又は人的関係のある者であつて、当該者と同種の物品の売買又は製造若しくは役務請負について防衛省と契約を行おうとする者でないこと。

(6) 原則、現に指名停止を受けている者の下請負については認めない。ただし、真にやむを得ない事由を該当する省指名停止権者が認めた場合には、この限りでない。

3 契約条項を示す場所

第341会計隊霞ヶ浦派遣隊掲示板 東部方面会計隊ホームページ(www.mod.go.jp/gsdf/eae/kaikei/eafin)に掲載

4 入札(現場)説明会

実施しない

5 入 札

(1) 日 時 平成31年2月18日(月) 11:00

(2) 会 場 陸上自衛隊霞ヶ浦駐屯地 A庁舎2階 関東補給処保管室

(3) 郵 送 に よ る 入 札 封書に会社名、入札日時、件名及び入札書在中(朱書き)と明記した上、2/17(日)17:00までに第341会計隊霞ヶ浦派遣隊必着とする。また、事前に郵送による入札を行う旨を必ず連絡すること。※発送者の責により入札当日の09:00までに到着の確認を実施すること。

6 入 札 条 件

(1) 入 札 金 額 「消費税抜き価格」で記載すること。

(2) 再 度 入 札 1回の入札で落札決定できない場合には、ただちに再度入札を実施する場合がある。
初度入札で郵便による入札参加者があつた場合、再度入札の時期は次のとおりとする。
日時:平成31年2月20日(水) 11:00(第341会計隊霞ヶ浦派遣隊事務室)

7 落 札 決 定 方 法

(1) 総額で、かつ当隊所定の予定価格の範囲内で最低の金額をもって入札をした者を落札者とする。

(2) 落札者となるべき最低入札者が2人以上ある場合は、くじ引きにより落札者を決定する。

(3) 落札決定に当たっては、入札書に記載された金額に当該金額の8%に相当する額を加算した金額(当該金額に1円未満の端数があるときは、その端数金額を切り捨てるものとする。)をもって落札価格とするので、入札者は、消費税に係る課税業者であるか免税事業者であるかを問わず、見積もつた契約金額の108分の100に相当する金額を入札書に記載すること。

8 保 証 金

(1) 入 札 保 証 金 免 除

(2) 契 約 保 証 金 免 除

(3) 履 行 保 証 免 除

9 違 約 金

(1) 落札者が契約を結ばない場合、落札金額に消費税相当額を加算した金額の100分の5以上を徴収する。

(2) 落札者が契約を履行しない場合、契約金額の100分の10以上を徴収する。

10 入 札 の 無 効

(1) 第2項に示す競争入札に参加する資格のない者が行った入札

(2) 入札者名、押印及び入札金額が識別しがたい場合

(3) 電信、電話、ファックス等による入札

(4) その他入札に関する条件に違反した場合

(5) 郵便による入札で期日までに未着のもの

11 そ の 他

(1) 委 任 状 代表者でない者が入札する場合は、入札時に委任状を提出

(2) 資 格 審 査 決 定 通 知 書 本年度「資格審査結果通知書」の写しを未提出の業者は入札までに提出

(3) 連 絡 先 〒300-0837 茨城県土浦市右柳2410 陸上自衛隊霞ヶ浦駐屯地
第341会計隊霞ヶ浦派遣隊 担当: 大塩 竜矢 電話029-842-1211(内線2345)
霞ヶ浦駐屯地業務隊管理科 佐々木 FAX029-843-4528(直通)
電話029-842-1211(内線2524)

陸上自衛隊仕様書			
物品番号	仕様書番号		
301号建物ほか建具修理	管102		
	作成	平成31年2月4日	
	変更		
	作成部隊等名	霞ヶ浦駐屯地業務隊	

1 適用範囲 本仕様書は、陸上自衛隊霞ヶ浦飛行場で実施する301号建物ほか建具修理について適用する。

2 実施場所 茨城県稲敷郡阿見町阿見原
陸上自衛隊霞ヶ浦飛行場 301号建物ほか2棟

3 修理概要

建物番号・室名	修理箇所	数量
301号建物1階 風除室・ホール	建具名：ステンレス両開ドア用 フロアヒンジ交換 10ヶ所	1式
302号建物1階 ホール	トップピボット交換 10ヶ所	
322号建物1階 ホール	押板・引手交換 1ヶ所(2個)	
	交換に伴う建具調整 1式 細部設計図書のとおり。	

4 一般事項

(1) 共通仕様

本役務は、本仕様書及び図面によるほか次の標準仕様書（以下「設計図書」という。）に基づき実施するものとする。また、設計図書に記載なき事項で、関係法令及びメーカー仕様による事項は、それに従うものとする。

ア 国土交通省大臣官房官庁営全部監修「公共建築工事標準仕様書（建築工事編）（最新版）」

イ 国土交通省大臣官房官庁営全部監修「公共建築改修工事標準仕様書（建築工事編）（最新版）」

(2) 提出書類

ア 材料及び作業前・中・後の写真（サービス版カラー）

イ 修理報告書

ウ 監督官が指示する書類（様式別途指示）

(3) 発生材

発生材のうち金属類は所定の様式とともに監督官の指示する場所へ搬入するものとする。その他のものは適法に処分すること。

(4) 仮設電力等

本役務で使用する電気、水道及びガスは請負者の負担とする。(試運転のぞく。)

(5) その他

本役務実施中施設等に汚損を与えた場合は、速やかに監督官へ報告し、その指示に従い全て請負者の負担において速やかに復旧すること。

5 特記事項

(1) 修理内容

次に示す部品交換(品番は既存の品番であり、製品を指定するものではない。)、調整及びこれに伴う付帯作業を本仕様書に基づき実施する。

ア	フロアヒンジ	大鳥機工製	ST-32	8個
イ	フロアヒンジ	日本ドアチェック製造製	H-1300	2個
ウ	トッピボット	既設建具、フロアヒンジ適合品		10個
エ	押板・引手	ステンレス製、200角		2個


(2) 建具調整

修理完了後、仕様書の意図を踏まえ、仕様書の意図した機能を満足させることを目的とし、正常に作動するよう調整すること。


(3) その他

本役務実施前に現場確認のうえ実施すること。


本修理場所は運用中の庁舎・教育施設での修理であることを考慮し、作業実施時期は、監督官の指示に従い実施すること。(平日0900~1700基準)



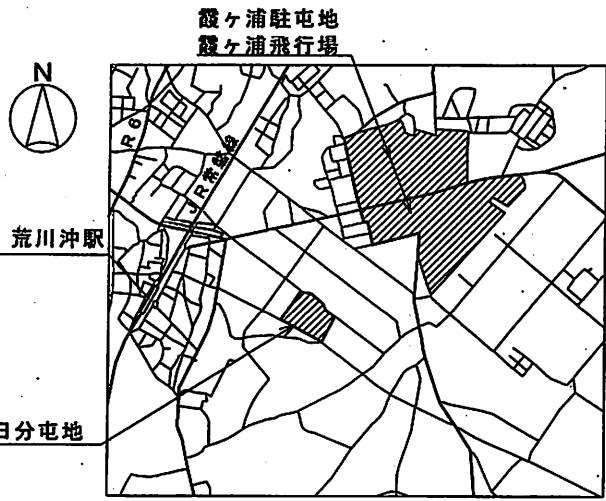


駐屯地案内図 S=1:X

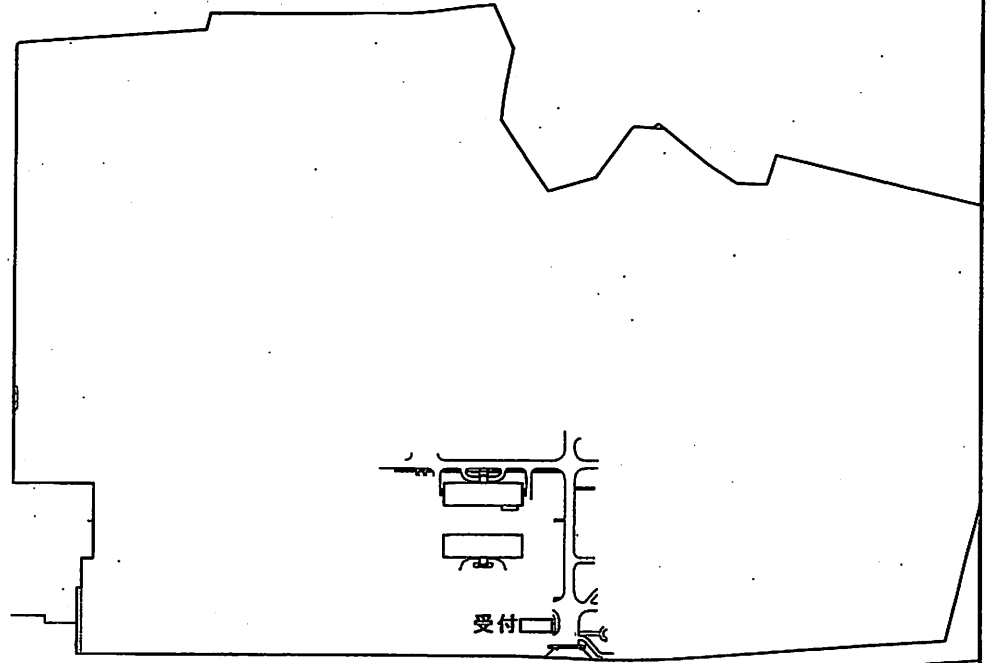


駐屯地配置図 S=1:5,000

 施工建物

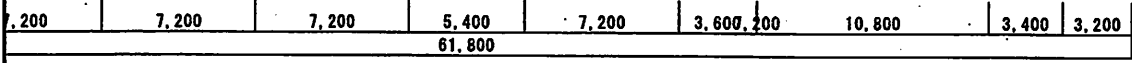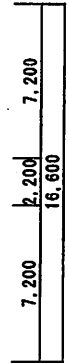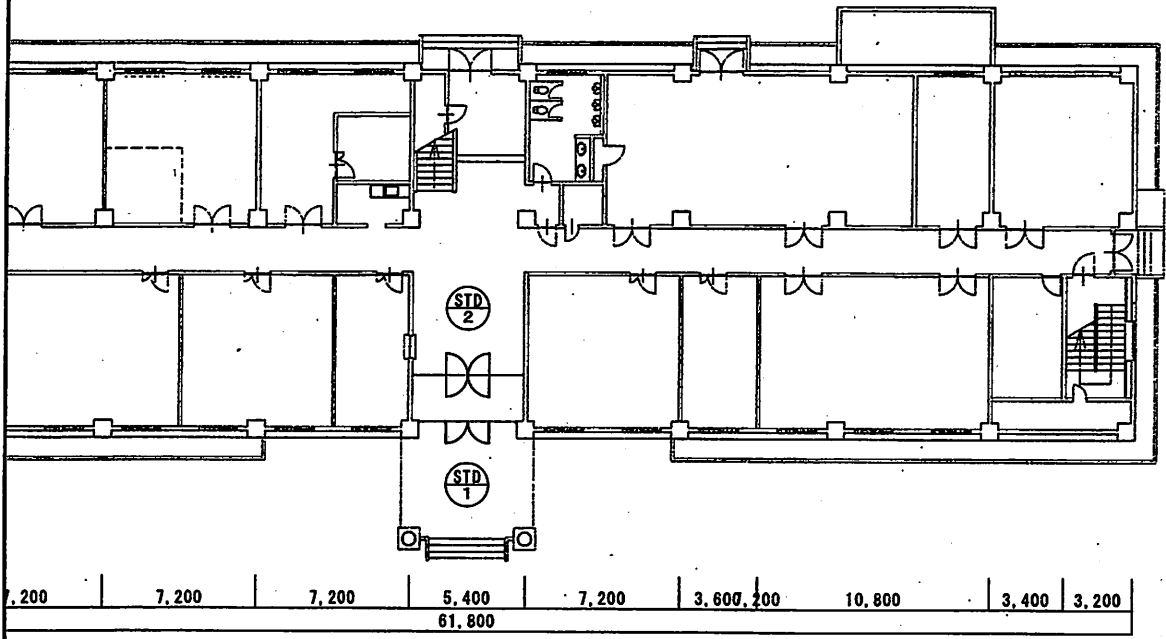


301号建物1階平面図 S=1:250

件名	301号建物ほか建具修理	図面番号	3/5
図面名	案内図・配置図・キープラン平面図	縮尺	図示
陸上自衛隊霞ヶ浦駐屯地業務隊		平成31年 2月	

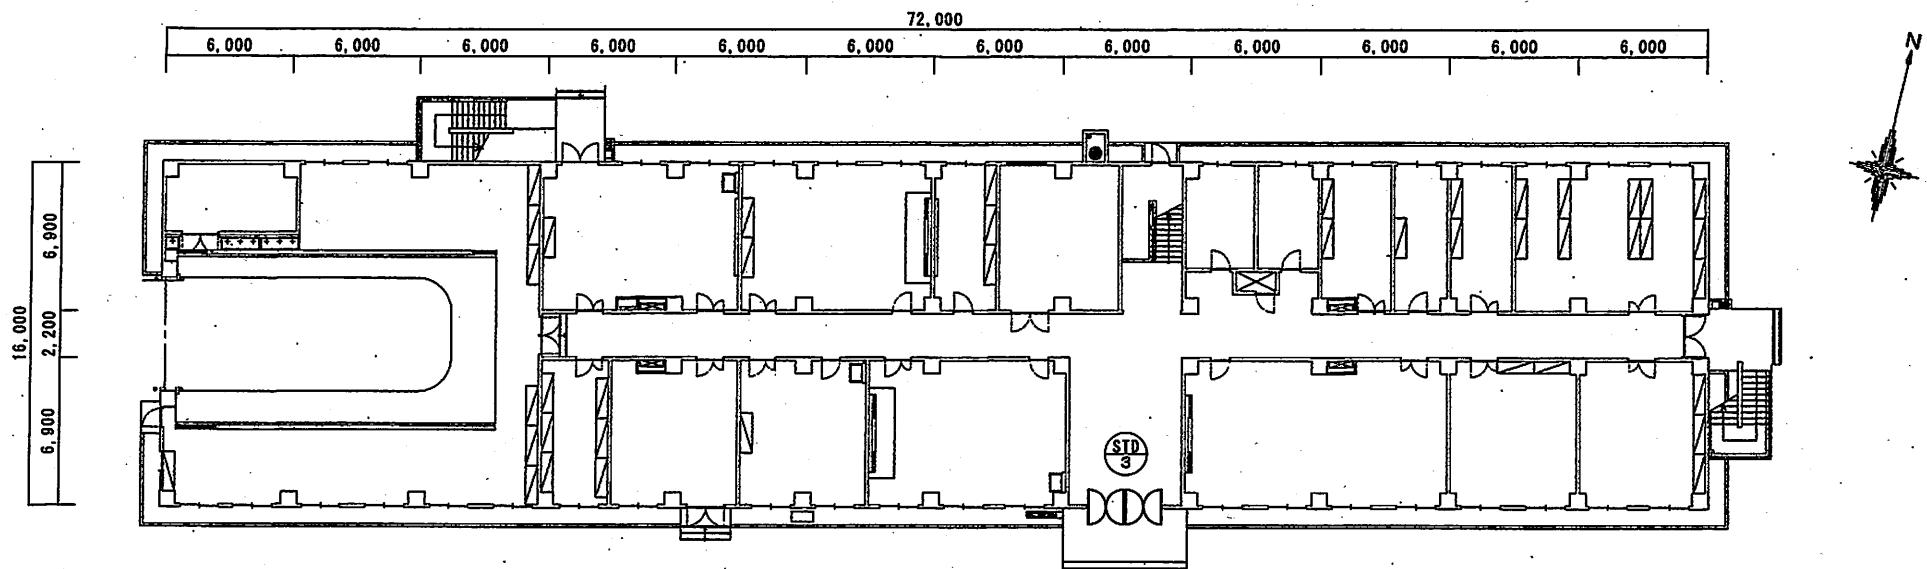

302号建物1階平面図 S=1:250

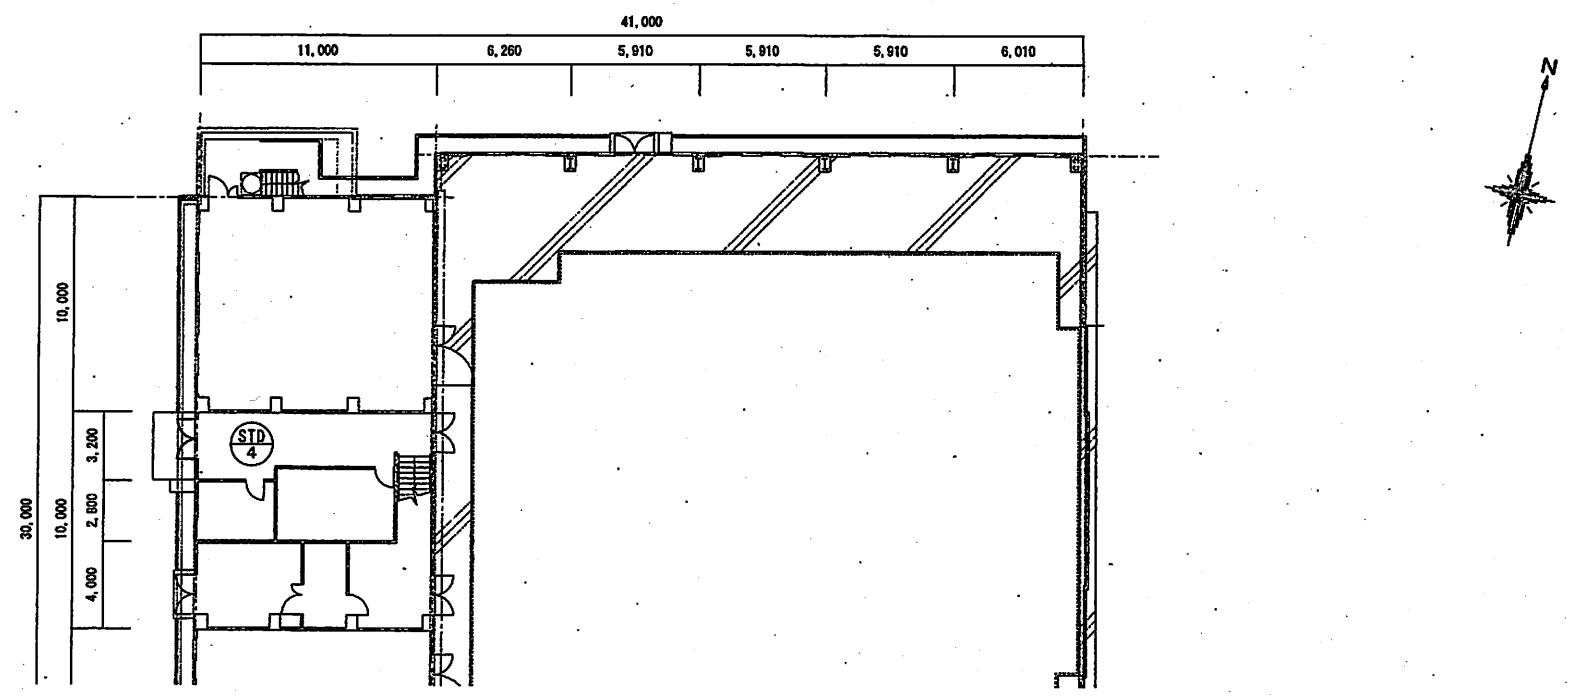

322号建物1階平面図 S=1:250

件名	301号建物ほか建具修理	図面番号	4 / 5
図面名	302号322号建物キープラン平面図	縮尺	図示
陸上自衛隊霞ヶ浦駐屯地業務隊		平成31年 2月	

記号・数量	① × 1 (修理前・後共通)	② × 1 (修理前・後共通)
形状		
場所	301号建物 1F 風除室	301号建物 1F ホール
形式	ランマ付ステンレス両開ドア	ランマ付ステンレス両開ドア
見込	40	40
材質・仕上	SUSヘアライン	SUSヘアライン
硝子	FL3	FL3
金物	フロアヒンジ(90° ST付き)*2 本締錠(片側ST)*2 押板・引手(SUS口200)*4 フランス落し 排煙OP	フロアヒンジ(180° ST付き)*2 本締錠(片側ST)*2 押板・引手(SUS口200)*4 フランス落し 排煙OP
備考	フロアヒンジ交換DIA製 ST-32(トップヒート含む。) 2個 建具調整一式	フロアヒンジ交換DIA製 ST-32(トップヒート含む。) 2個 建具調整一式
記号・数量	③ × 1 (修理前・後共通)	④ × 1 (修理前・後共通)
形状		
場所	302号建物 1F ホール	322号建物 1F ホール
形式	2連ランマ付ステンレス両開ドア	ランマ付アルミ両開ドア
見込	40	40
材質・仕上	SUSヘアライン	アルミシルバー
硝子	建具 FL5 FIX FL5 ランマ FL3	FL3
金物	フロアヒンジ(180° ST付き)*4 本締錠(片側ST)*2 押板・引手(SUS口200)*4 フランス落し 排煙OP	フロアヒンジ(STなし)*2 本締錠(片側ST)*1 押板・引手(SUS口200)*2 フランス落し
備考	フロアヒンジ交換DAI製 ST-32(トップヒート含む。) 4個 押板・引手交換2個	フロアヒンジ交換ニュースター製 H-1300(トップヒート含む。) 2個

件名	301号建物ほか建具修理	図面番号	5/5
図面名	建具表	縮尺	図示
陸上自衛隊霞ヶ浦駐屯地業務隊		平成31年 2月	