
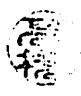









習志野駐屯地で使用する都市ガス

業務隊長	管理科長	営繕班長	工事企画係長	管財係長	エネルギー専門官	施設管理主任	工事企画係	ボイラー係長	ボイラー係	
			後関			後関				
件名	習志野駐屯地で使用する都市ガス								縮尺	—
種別	表紙								図面番号	1/4
陸上自衛隊習志野駐屯地業務隊管理科									平成31年1月 日	

仕 様 書

- 1 役務件名： 習志野駐屯地で使用する都市ガス
- 2 役務場所： 千葉県船橋市薬円台3-20-1 陸上自衛隊習志野駐屯地内
- 3 役務概要： 習志野駐屯地（204号隊庁舎）への都市ガス（13A）の供給
- 4 契約期間： 平成31年4月1日～平成32年3月31日
- 5 契約種別： 真空式温水機及び吸収式冷温水機

6 一般事項

- (1) 本仕様書に記載無き事項は、ガス事業法及び同法施行規則によるものとする。
- (2) 基準原料価格は、59,540円/t（算定期間：平成27年2月～4月）とし、石油石炭税等租税課金1,860円/tを含むものとする。
- (3) 契約期間内において、契約単価及び契約条件等に変更があった場合は、双方協議の上、解決するものとする。
- (4) 検針・保守等のための敷地内への入場には、監督官の指示に従うものとする。

7 供給ガス規定値等

ガスの種別	13A
圧力	最高：2.5kPa 最低：1.0kPa
推定年間ガス量	67,931m ³

8 1時間あたりの最大使用量

真空式温水機	25m ³
吸収式冷温水機	21m ³


9 年間消費想定量

月	真空式温水機消費想定量	吸収式冷温水機消費想定量	月	真空式温水機消費想定量	吸収式冷温水機消費想定量
4月	1,268m ³	0m ³	10月	1,517m ³	340m ³
5月	1,417m ³	0m ³	11月	1,554m ³	358m ³
6月	1,084m ³	986m ³	12月	1,811m ³	5,492m ³
7月	1,053m ³	7,888m ³	1月	2,290m ³	8,608m ³
8月	967m ³	7,914m ³	2月	1,952m ³	7,763m ³
9月	969m ³	4,657m ³	3月	1,895m ³	6,148m ³
			年間計	17,777m ³	50,154m ³
			総合計	67,931m ³	

- 10 検針日： 検針日は毎月末とし、細部は監督官と調整するものとする。

- 11 安全確保： 供給業者は、ガス事業法令の定めにより、緊急時の連絡体制を確立し、連絡方法を監督官に伝えるものとする。

件名	習志野駐屯地で使用する都市ガス	縮尺	
種別	仕様書	図面番号	2/4
陸上自衛隊習志野駐屯地業務隊管理科		平成31年1月 日	

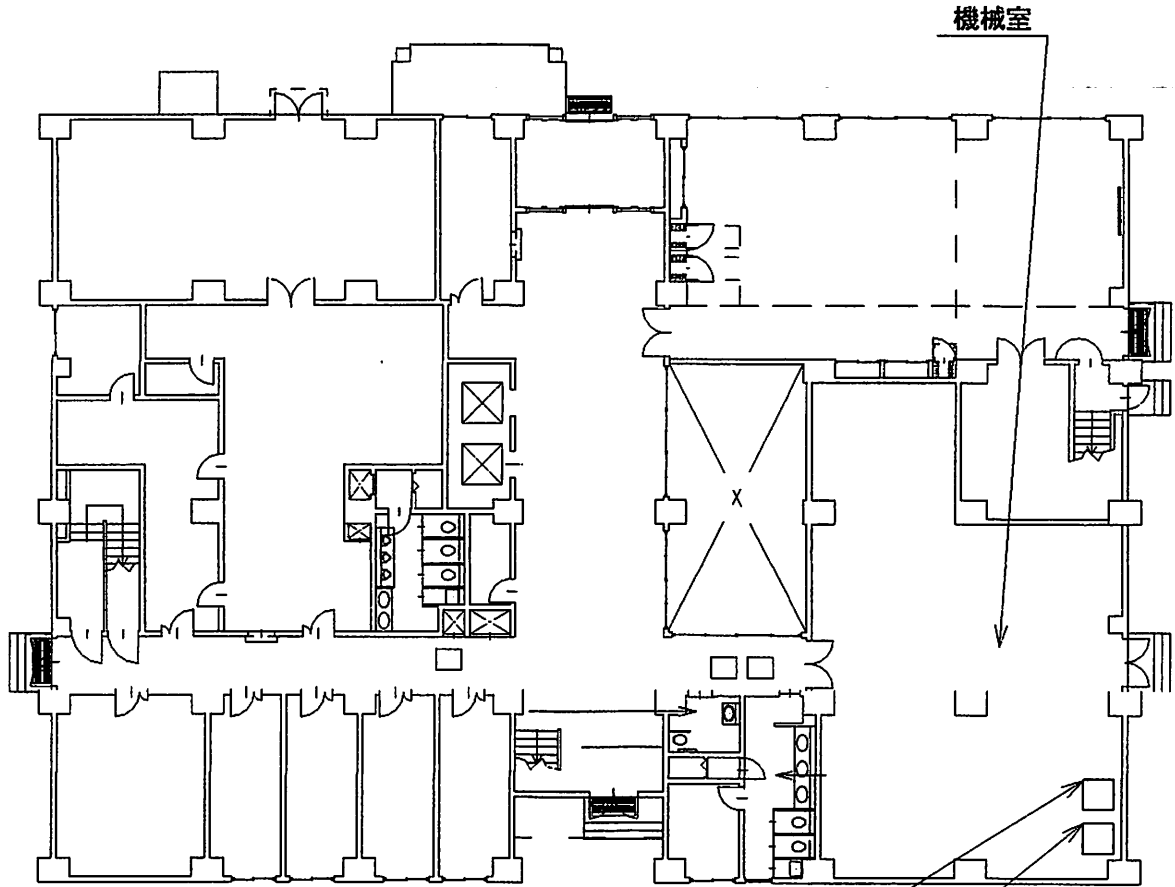

真空式温水機用ガスメーター

吸収式冷温水機用ガスメーター

204号隊庁舎1階平面図 S=1:X

件名	習志野駐屯地で使用する都市ガス	縮尺	図示
種別	平面図	図面番号	4 / 4
陸上自衛隊習志野駐屯地業務隊管理科		平成31年1月 日	