




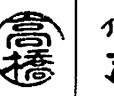



仕様書番号	No. 46
作成年月日	31. 1. 29
作成部隊	古河駐屯地業務隊

プール舗装改修工事

図面番号	図面名称
1/8	表紙
2/8	仕様書
3/8	仕様書、他
4/8	プール平面図(改修前)
5/8	プール東西方向断面図(改修前)、他
6/8	プール平面図(改修後)
7/8	プールサイト舗装断面詳細図(改修後)
8/8	目地板割付平面図

工事名称	プール舗装改修工事						
図面名称	表紙						
縮尺	作成年月日		31. 1. 29	図面番号	1/8		
業務隊長	管理科長	営繕班長	給排水係長	電気係長	管財係	施設係	設計
							
陸上自衛隊 古河駐屯地業務隊 管理科							

仕 様 書

1 件 名 : プール舗装改修工事

2 実施場所 : 茨城県古河市上辺見1195 陸上自衛隊古河駐屯地内

3 概 要 : プールサイド舗装改修 1式

4 一般事項

(1) 本工事は、本仕様書によるほか、次の規定及び関係諸規定に基づき実施する。

国土交通省大臣官房官庁営繕部監修『公共建築工事標準仕様書(建築工事編 平成28年度版)』

国土交通省大臣官房官庁営繕部監修『公共建築改修工事標準仕様書(建築工事編 平成28年度版)』

(2) 本仕様書・図面に記載なき事項については監督官と調整し、当然実施すべき事項は、請負業者の負担において実施すること。また、作業上軽微なもので当然必要と判断される事項についても同様とする。

(3) 請負業者は契約後速やかに作業実施日を監督官と調整を行い、また、工程表等を提出して監督官の承認を受けるものとする。

(4) 請負業者は現場代理人及び主任技術者を指名し、関係法令及び諸規定に基づき工程管理、品質管理及び施工に従事する者の技術上の指導監督を行うこと。

(5) 本工事により発生した発生材(鉄屑類)は、指定の発生材調書と共に監督官に引き継ぎ、監督官の指示する場所に集積するものとし、鉄屑類以外の発生材は請負業者の負担において駐屯地外へ搬出し、適正に処分する。なお、産業廃棄物として処分する場合は、その manifests の写し(E票)を1部提出すること。

(6) 本工事に使用する材料は仮設材を除いて全て新品とし、JIS規格品等の適用品とする。また、監督官の検査を受けて承認されたものを使用すること。

(7) 工事施工中の安全確保には十分に留意して現場管理を行うと共に、火災等の災害及び事故に注意すること。また必要に応じて養生等の処置を行うこと。

(8) 本工事の実施に伴う駐屯地及び各建物への立入り、その他制限事項は当駐屯地の諸規則に従うこととし、その都度監督官から指示する。

(9) 隊員若しくは部外者等に損害を与えた場合、又は施設等を破損した場合で、その原因が本工事に関わると認められた場合、請負業者が補償及び賠償の責を負うものとする。

(10) 本工事に必要な電気及び水道については、請負業者側の負担とする。やむを得ず駐屯地内の施設を使用する場合は、有償とし請負業者の負担において仮設メーター等を設置すること。使用料金支払方法については監督官から指示する。









(11) 本工事に関係する申請及び提出書類等は、監督官から指示された様式により作成及び提出すること。

(12) 本工事の写真はカラーとし、作業状況を撮影してA4版(A4版)に整理する。また、デジタルカメラも使用できるものとし大きさはA3版相当とする。提出部数は1部としカラー又はCD-ROM共提出するものとする。なお、着工前、完成後、工事中隠ぺいとなる箇所、材料搬入、主要な工事工程の施工状況、その他監督官の指示する箇所の写真を撮影すること。

(13) 本工事の完成に際しては、当該工事に関連する箇所の清掃及び片付けを実施すること。

(14) 本工事が完成した際、監督官に竣工届を提出して検査官の検査を受けるものとする。

(15) その他疑義が生じた場合は、監督官と調整の上実施する。

工事名称	プール舗装改修工事						
図面名称	仕様書						
縮 尺			作成年月日	30.1.29	図面番号	2/8	
業務隊長	管理科長	営繕班長	給排水係長	電気係長	管財係	施設係	設 計
							
陸上自衛隊 古河駐屯地業務隊 管理科							

仕様書

5 特記事項

(1) 本工事の規格等は下表のとおりとする。

施工場所	種別	規格等
プール (プールサイト')	1. 地業	再生クワツラン 40~0mm とする
	2. 舗装	コンクリート舗装とし配合はFc24-15-20BBとする 路盤紙はクワツ紙系路盤紙とする 目地板は瀝青質板 t=10mm エラストイトとする コンクリート仕上は金打押し仕上とする
	3. 鉄筋	丸鉄線溶接金網 φ6×200×200mm シングル配筋とする

(2) レイミストコンクリートについては、施工に先立ちコンクリート製造工場を選定すると共に配合計画書(様式随意)を監督官に1部提出して承認を受けること。なお、配合計画書には製造に用いる材料、配合設計の基礎となる資料及び計算書等を含む。


(3) レイミストコンクリート打設時に下記要領でフレッシュコンクリート試験を実施すること。
ア 試験試料採取場所はレイミストコンクリートの荷降し地点とする。

イ 試験はスランプ、空気量、温度、塩化物量の4項目について実施し、その結果を監督官に報告して承認を受けた後に打設を開始すること。また、打設完了後に試験結果報告書として監督官に1部提出すること。


(4) 打設完了時にレイミストコンクリートの納品書または納品伝票を監督官に1部提出すること。

(5) 本工事の瑕疵期間は工事完成検査後1年間とする。

(6) その他疑義が生じた場合は、監督官と調整の上で実施する。

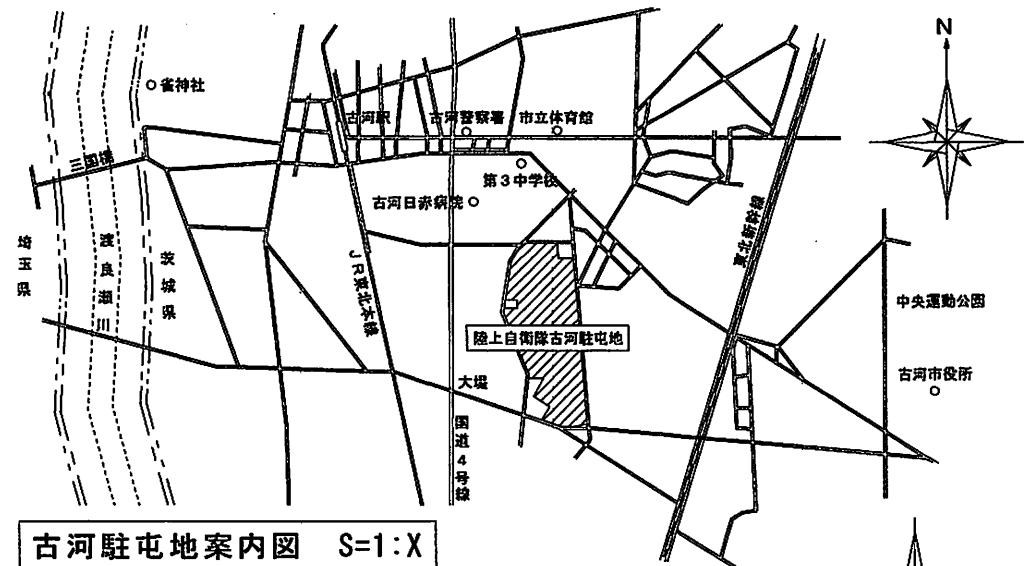


古河駐屯地案内図 S=1:X

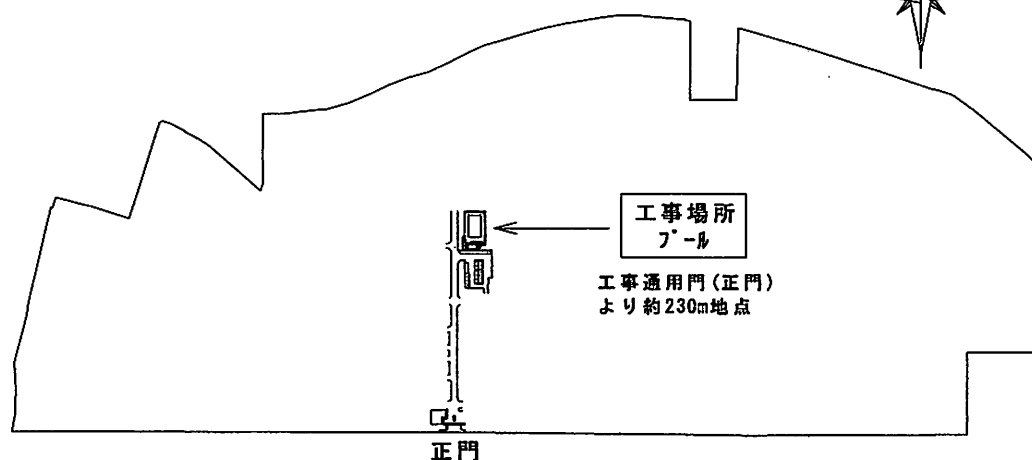





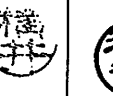


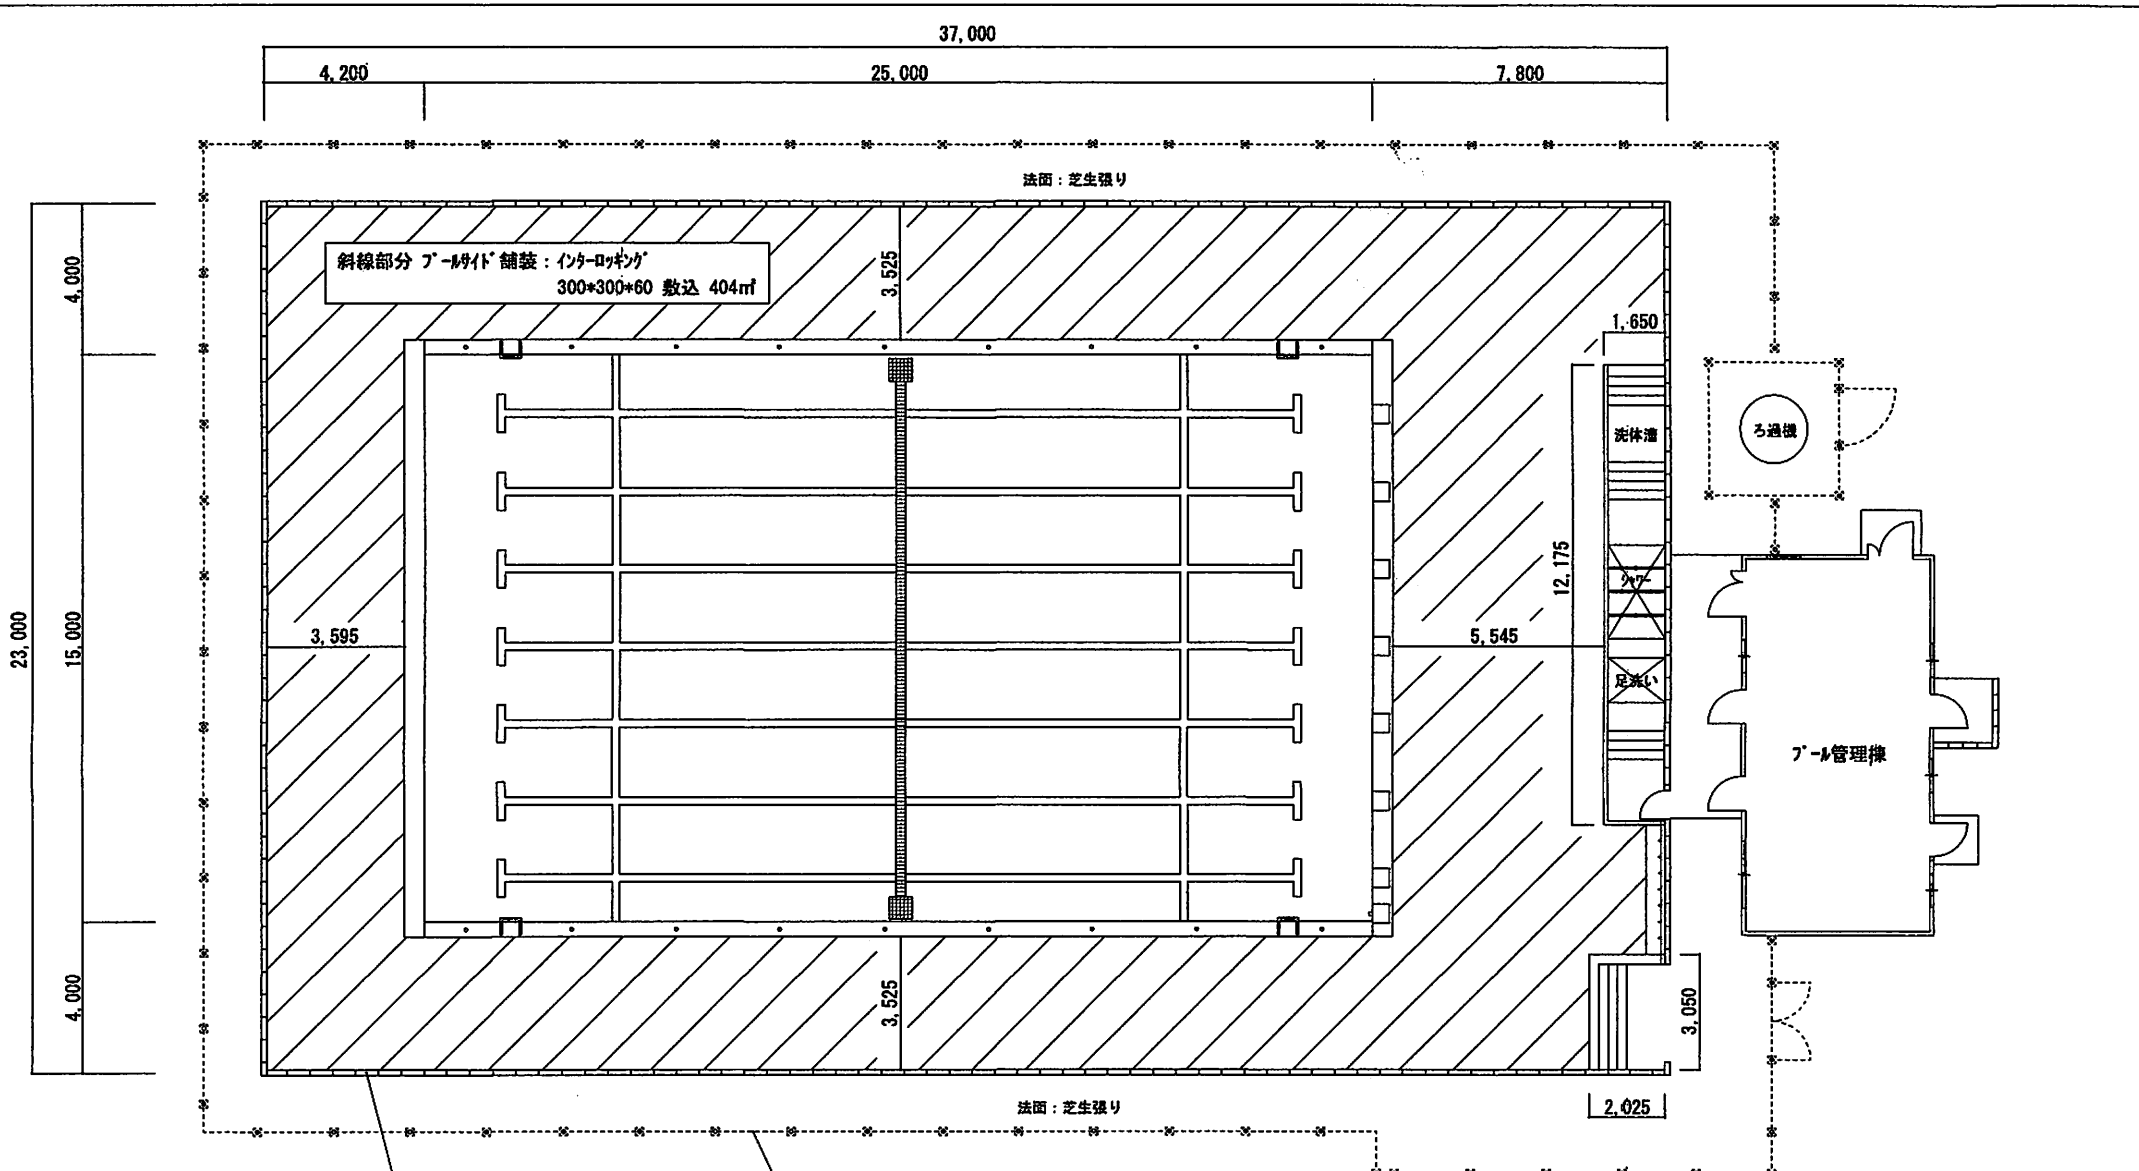

古河駐屯地配置図 S=1:10,000

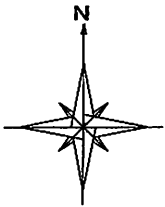
工事名称	プール舗装改修工事						
図面名称	仕様書、他						
縮尺	図示	作成年月日	30.1.29	図面番号	3/8		
業務隊長	管理科長	営繕班長	給排水係長	電気係長	管財係	施設係	設計
陸上自衛隊 古河駐屯地業務隊 管理科							




プール平面図(改修前) S=1:200



工事名称	プール舗装改修工事						
図面名称	プール平面図(改修前)						
縮尺	1/200	作成年月日	31.1.29	図面番号	4/8		
業務隊長	管理科長	営繕班長	給排水係長	電気係長	管財係	施設係	設計
							
陸上自衛隊 古河駐屯地業務隊 管理科							

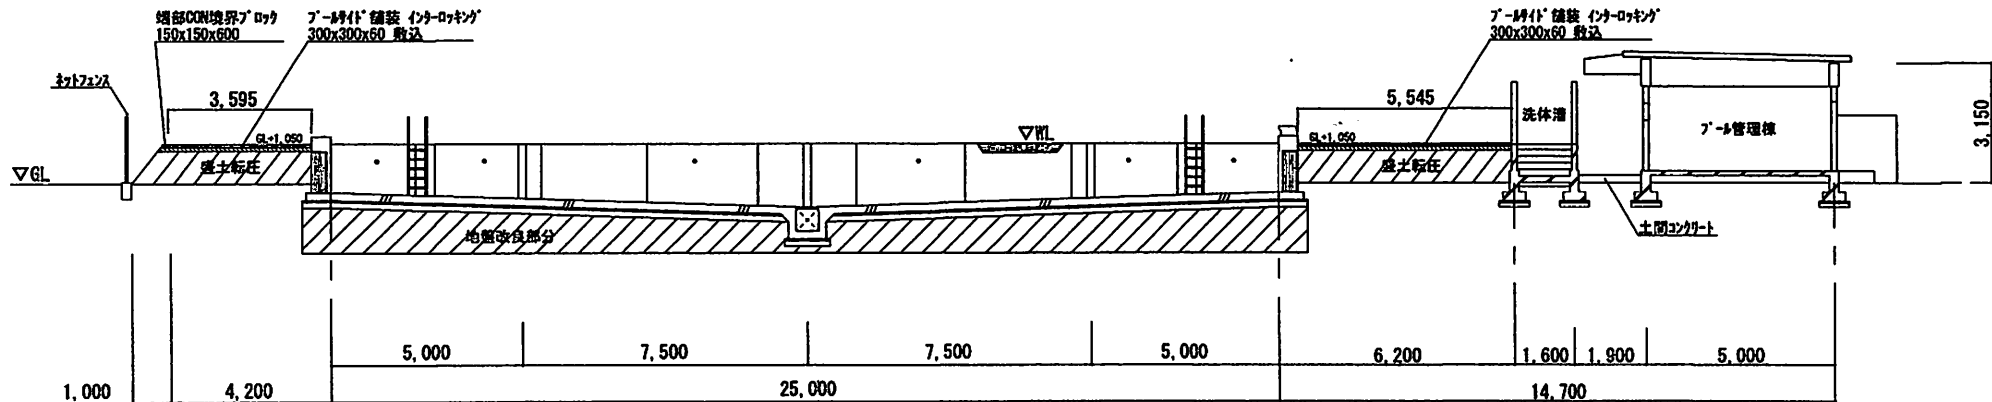


プール東西方向断面図(改修前) S=1:200

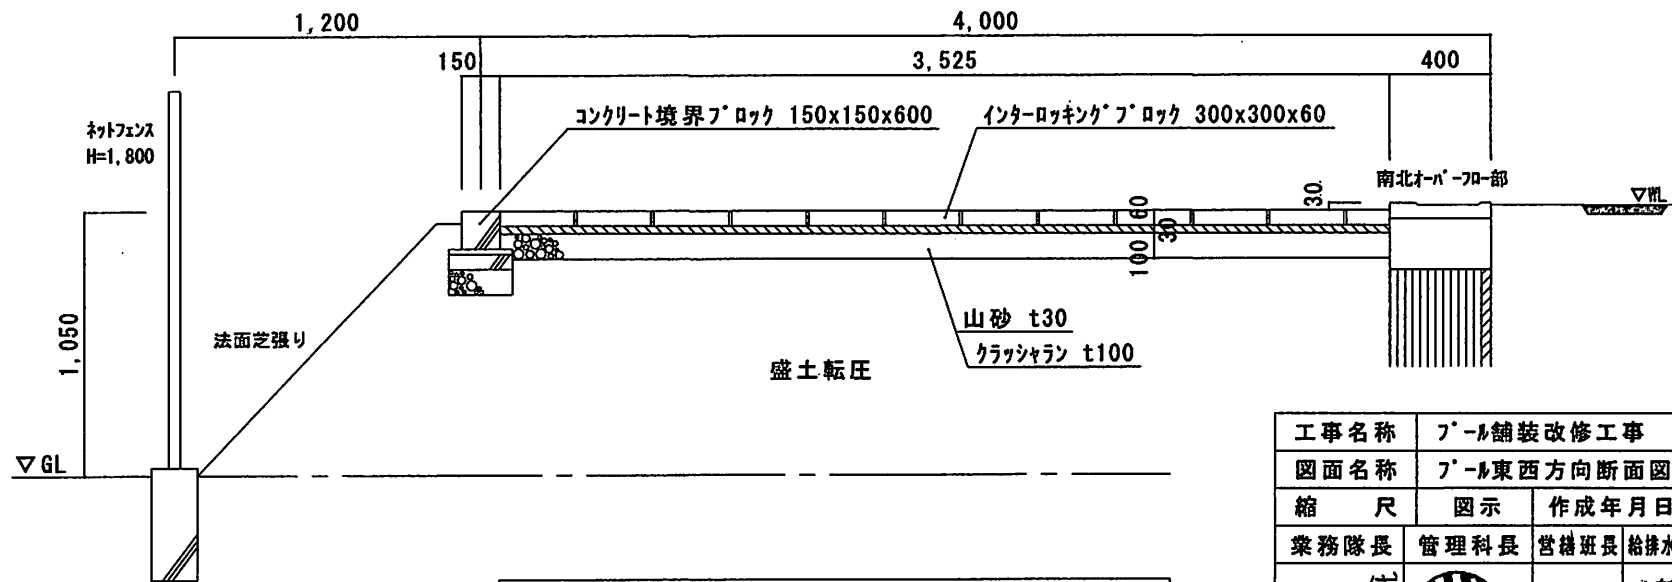

フールサイト舗装断面詳細図(改修前) S=1:30


工事名称	プール舗装改修工事						
図面名称	プール東西方向断面図(改修前)、他						
縮尺	図示	作成年月日	31.1.29	図面番号	5/8		
業務隊長	管理科長	営繕班長	給排水係長	電気係長	管財係	施設係	設計
陸上自衛隊 古河駐屯地業務隊 管理科							

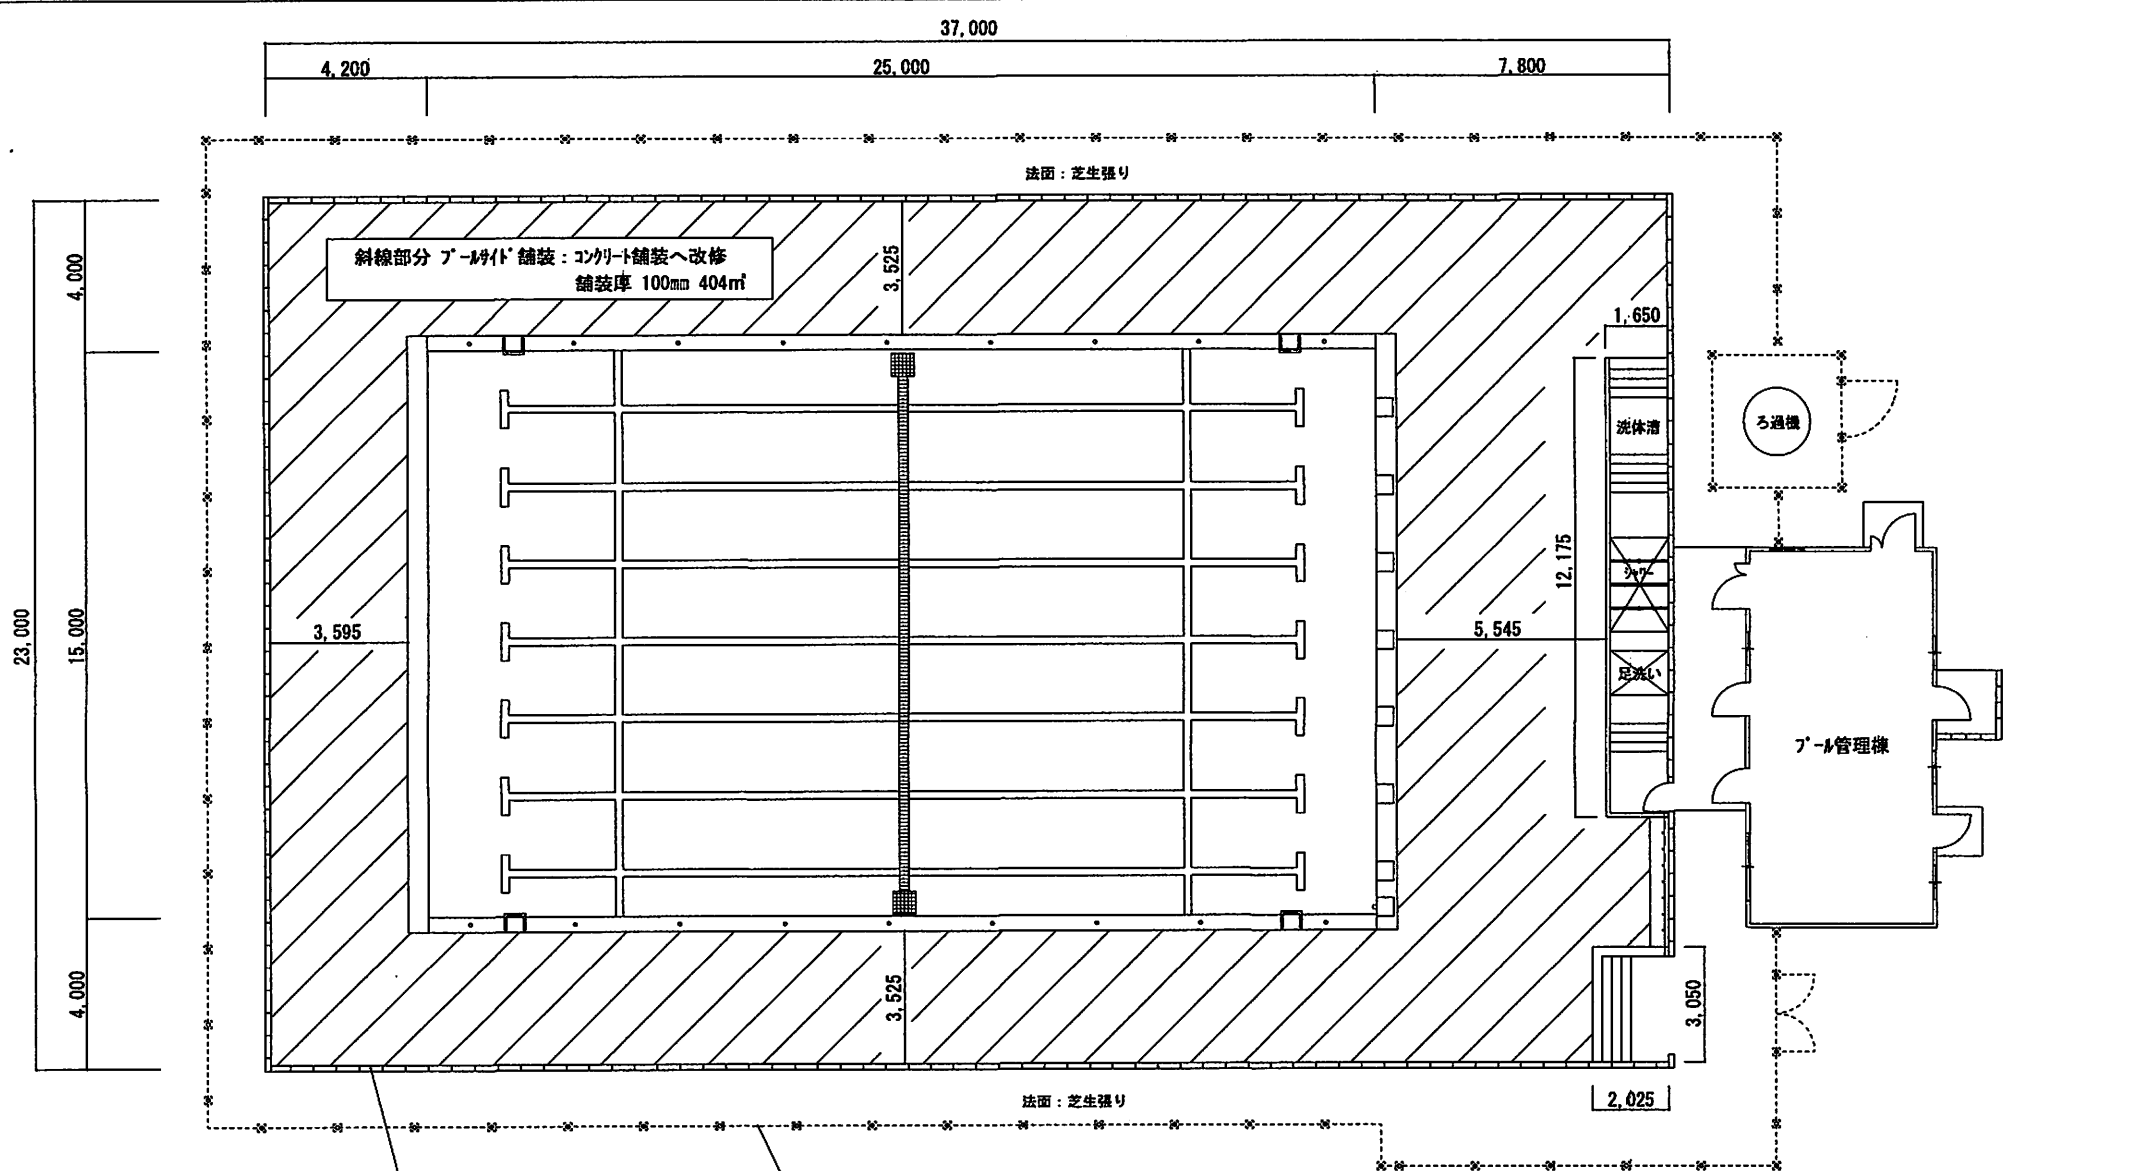


端部CON境界ブロック 150x150x600mm

ネット入り

プール平面図(改修後) S=1:200

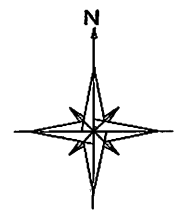



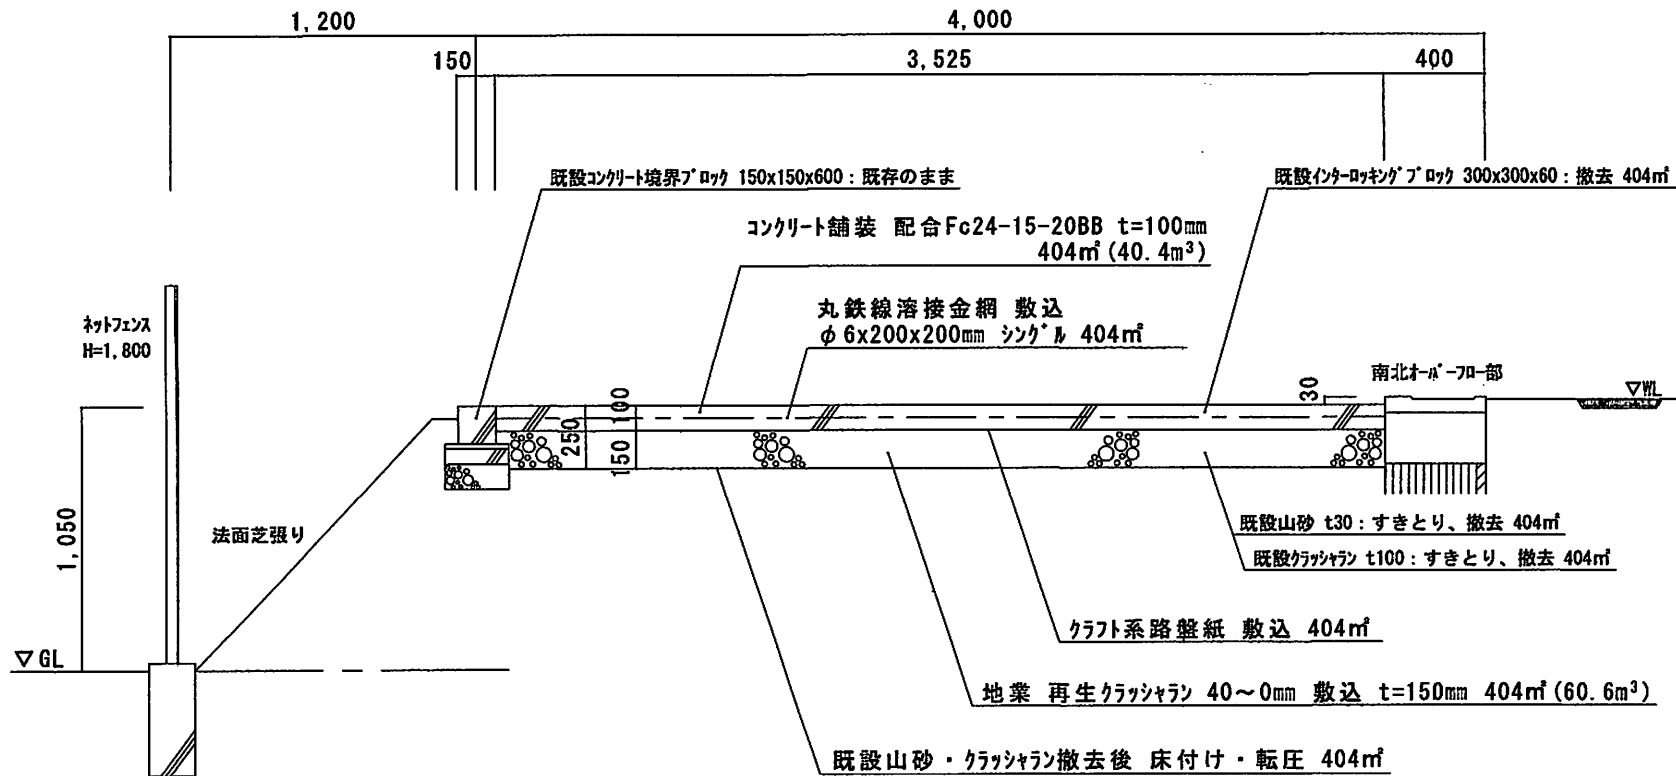






工事名称	プール舗装改修工事						
図面名称	プール平面図(改修後)						
縮尺	1/200	作成年月日	31.1.29	図面番号	6/8		
業務隊長	管理科長	営繕班長	給排水係長	電気係長	管財係	施設係	設計
陸上自衛隊 古河駐屯地業務隊 管理科							



ポールサイト舗装断面詳細図(改修後) S=1:30


施工場所	種別	規格等
ポール (ポールサイト)	1. 地業	再生クッション 40~0mm とする
	2. 舗装	コンクリート舗装とし配合はFc24-15-20BBとする 路盤紙はクラフト紙系路盤紙とする 目地板は瀝青質板 t=10mm エラストとする コンクリート仕上は金コ押し仕上とする
	3. 鉄筋	丸鉄線溶接金網 φ6×200×200mm シングル配筋とする

工事名称	ポール舗装改修工事						
図面名称	ポールサイト舗装断面詳細図(改修後)						
縮尺	1/30	作成年月日	31.1.29	図面番号	7/8		
業務隊長	管理科長	営繕班長	給排水係長	電気係長	管財係	施設係	設計
							
陸上自衛隊 古河駐屯地業務隊 管理科							

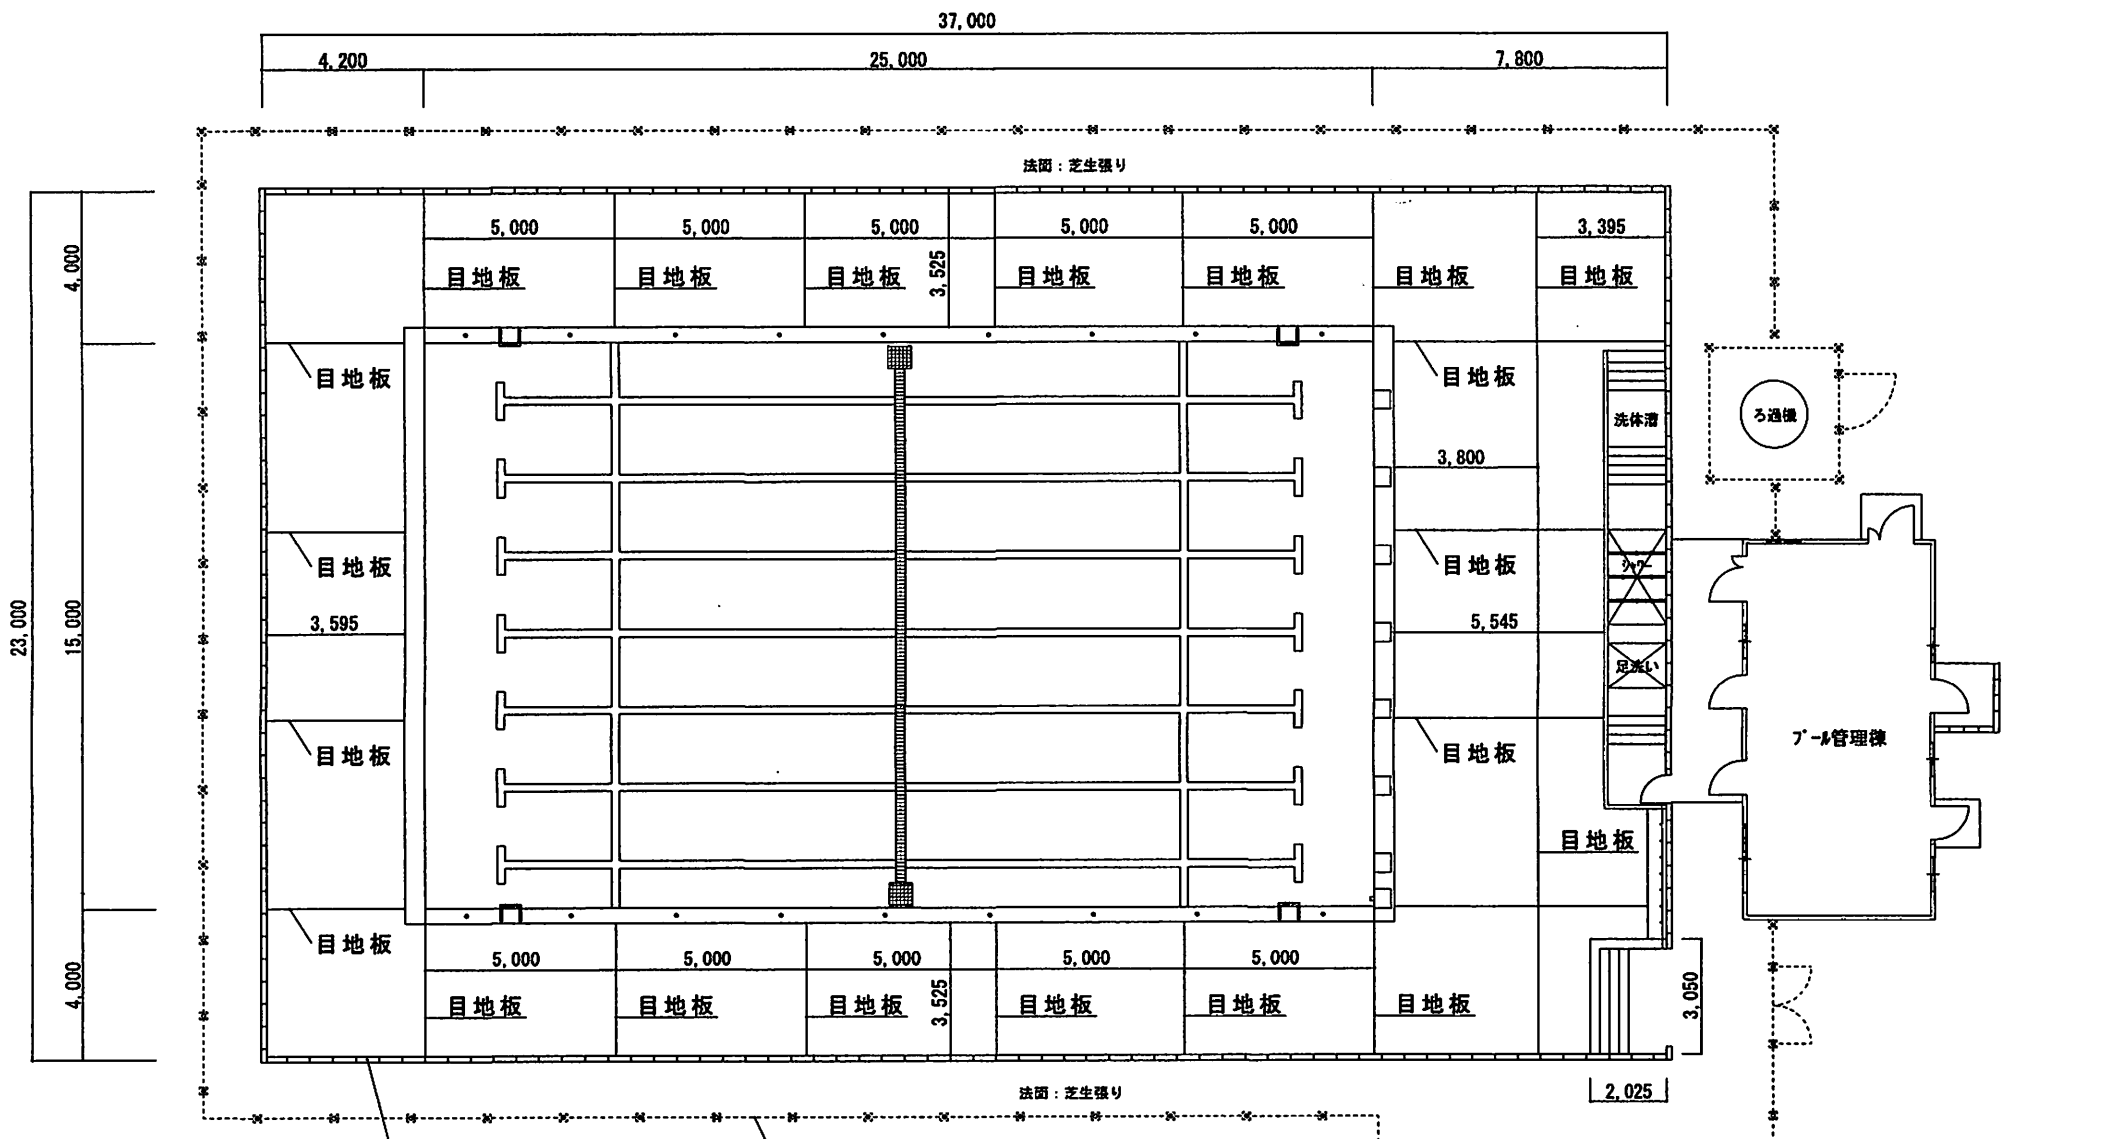

目地板割付平面図 S=1:200

目地板 瀝青質板 t=10mm エラストイト 設置延べ長さ L=97.8m

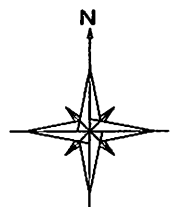

工事名称	7-1舗装改修工事						
図面名称	目地板割付平面図						
縮尺	1/200	作成年月日	31.1.29	図面番号	8/8		
業務隊長	管理科長	営繕班長	給排水係長	電気係長	管財係	施設係	設計
陸上自衛隊 古河駐屯地業務隊 管理科							