







設計図書

仕様書番号 第 20 号
作成年月日 令和 3年 6月 15日
作成責任者 防衛技官 柿崎 梢子

2号館空調機調査役務

業務隊長	管理科長	営繕班長	管財	施設管理	工事企画
					

東立川駐屯地業務隊

仕 様 書

- 1 役務件名 2号館空調機調査役務
2 役務場所 東京都立川市栄町1-2-10 陸上自衛隊東立川駐屯地
3 役務概要 空調機の不具合調査及び見積書の提出

4 一般事項

4.1 総則

4.1.1 適用範囲

本役務は、本特記仕様書による他、関係法令等に基づき実施するものとする。

4.1.2 疑義

図面と特記仕様書との内容に相違又は明示なき場合、疑義が生じた場合には、すべて契約担当官及び監督官と協議するとともに、その指示に従うものとする。

4.1.3 軽微な変更

役務施工に際し、現場の納まり及び取り合わせ等の関係で位置又は工法を多少変え、それぞれによる数量を幾分増減する等の軽微な変更及び技術的に当然施工すべき事項が発生した場合は、監督官の指示に従い施工するものとする。

4.1.4 消耗品等

本役務に必要な工具類及び消耗部品は、請負業者の負担とするものとする。

4.1.5 発生材処分

撤去等により発生した発生材において、金属材料については、発生材調書を監督官へ提出した後、監督官の指示する場所に集積する。その他は全て廃棄物の処理及び清掃に関する法令に基づき処理すること。なお、その結果を書面（産業廃棄物管理票E票写し）にて提出すること。

4.1.6 電気水道使用

役務に必要な電気水道は、官側で負担するものとする。

4.2 現場管理

4.2.1 安全管理

現場における火災予防、安全衛生並びに在来施設等の保護には、十分注意を払うものとし、一切の責任は請負業者が負うものとする。

材料及び土砂等の搬送計画並びに通行経路の選定その他車両の通行に関する事項について、監督官と十分調整のうえ、交通整理等の安全管理を行うものとする。

万一、災害及び事故が発生した場合には、速やかに監督官に報告するとともに、その指示に従うものとする。

4.2.2 現場監督

作業期間中、現場代理人は作業現場に常駐し、上記安全管理を徹底すると共に、監督官の指示を確実に遂行できる状態を確保するものとする。

現場代理人は、現場作業員が作業現場以外の施設にみだりに立ち入らないよう、周知徹底させるとともに、作業するに相応しい作業態度を教育徹底するものとする。

4.2.3 作業時程

作業実施時間は0830から1715までとし、土曜日、日曜日及び祝祭日の作業は原則として実施しないものとする。

上記時間を超えて作業を実施する場合、事前に監督官と調整のうえ、実施するものとする。

4.2.4 養生・清掃

必要に応じ、既存施設部分等について適切な養生を行うとともに、完成に際しては、当該役務に関する部分の適切な後片づけ及び清掃を行うものとする。

役務件名	2号館空調機調査役務	図面番号	1/4
図面名	仕様書	縮尺	—
東立川駐屯地業務隊管理科		令和3年6月	

4.3 関係書類

4.3.1 提出書類

役務に関する申請及び提出書類は全て官側で示す規格様式により作成の上、提出期限までに必要部数を添えて提出するものとする。

4.3.2 工程表

工程表の作成に際しては、着工に先立ち監督官と協議のうえ、作成し提出するものとする。

4.3.3 役務写真

役務写真は、着工前、施工中、施工後、施工後隠蔽部、材料検収及び監督官の指示するものを工所用アルバムに整理したうえ、提出するものとする。

5 特記事項

5.1 調査

5.1.1 調査対象機器は以下のとおりとし、不具合の原因を明らかにすること。

設置場所	機器名	仕様・能力
2号館	パッケージ型空調機 (空冷ヒートポンプ式)	メーカー：三菱 室外機：PUHY-J224M-B1 室内機：PFFY-J224DM-C 能力：冷房 22.4kw 暖房 25.0kw


5.1.2 作業実施者

本役務は、当該空調設備に熟知している者が実施すること。


5.1.3 調査報告

結果報告書（様式随意）及び不具合箇所の修理にかかる見積書を提出すること。

役務件名	2号館空調機調査役務	図面番号	2/4
図面名称	仕様書	縮尺	—
東立川駐屯地業務隊管理科		令和3年6月	

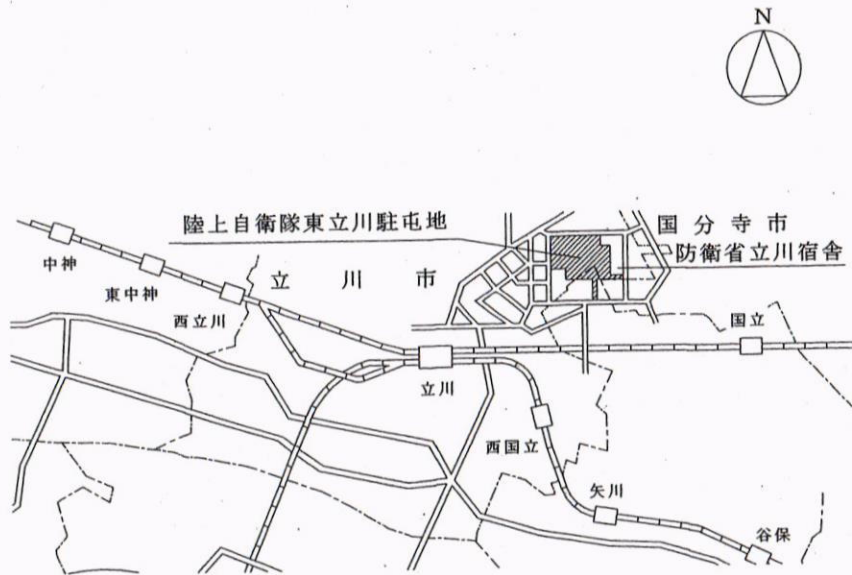

案内図 1:7000

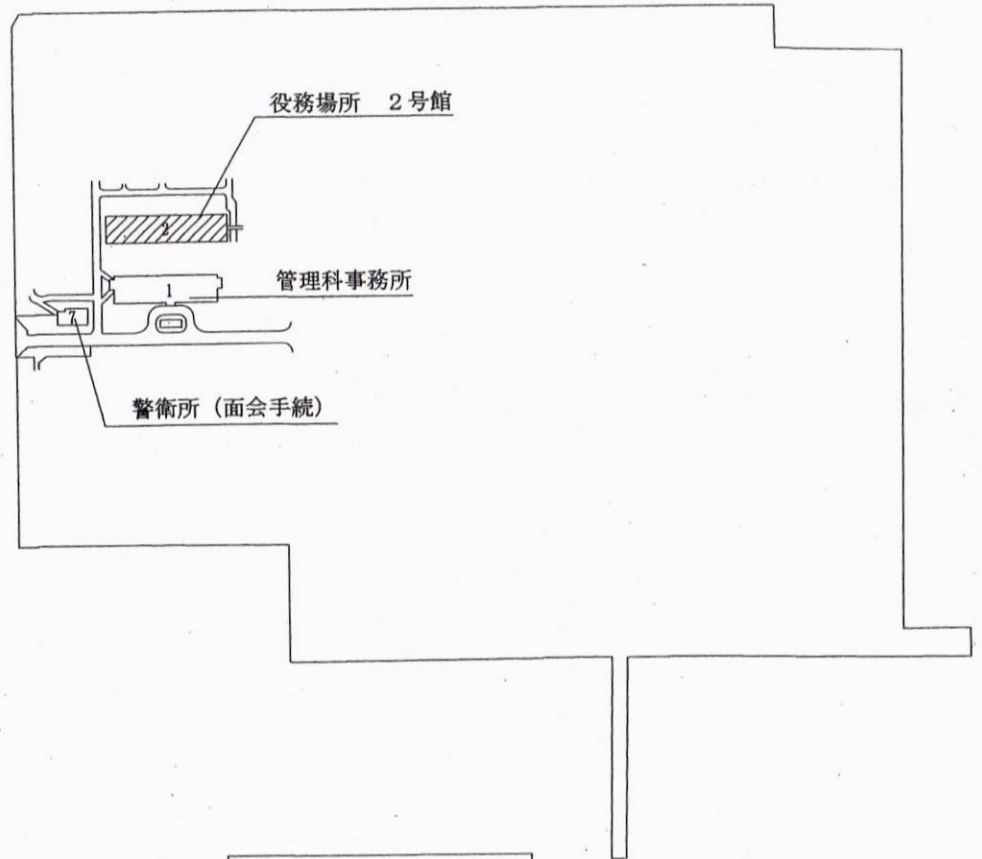

配置図 1:5000

工事件名	2号館空調機調査役務	縮尺	図示
種別	案内図・配置図	図面番号	3/4
陸上自衛隊東立川駐屯地業務隊管理科		令和3年6月	