

# 100号建物建具改修工事

文書管理情報			
文書管理者：北富士駐屯地業務隊総務科長	開示	部分開示	不開示
一元的な管理に 責任を有する者：同上	作成時	○	
分類：52-(4)-ア	区分：1 2 3 4 5 6		
作成年月日：3.7.12	理由：		
取得年月日：			
保存期間：5年			
保存期間満了：9.3.31			
本紙含め：4枚			
配布先：以下のとおり1箇所 宛先のとおり			

工事件名	100号建物建具改修工事	図面番号	1/4
種別	表紙	縮尺	—
陸上自衛隊北富士駐屯地業務隊			

# 仕様書

- 1 件名 100号建物建具改修工事
- 2 工事場所 山梨県南都留郡忍野村忍草3093 陸上自衛隊北富士駐屯地内
- 3 工事概要 アルミ製親子開き戸新設 1式

## 4 一般事項

(1) 本工事は、本仕様書による他、下記仕様書及び関係法規・メーカー標準仕様を準拠する。

- 国土交通省大臣官房官庁営繕部監修  
公共建築工事標準仕様書（建築工事編）  
公共建築改修工事標準仕様書（建築工事編）

(2) 工事に関する共通事項については、下表のとおりとする。

表

項目	内容
1 協議	本仕様書及び図面に質疑が生じた場合には、監督官と協議を行い指示に従うこと。
2 軽微な変更	現場の取まり等により軽微な変更の必要性が生じた場合は、監督官と調整しその都度指示に従うこと。ただし、請負金額・工期等の変更は、行わないものとする。
3 復旧・補償	工事実施の際、隊員及び部外者等に障害等を与えた場合又は、施設等に損傷を与えた場合は、請負者の責任において復旧及び補償をすること。
4 使用材料	使用材料は仮設材を除き全て新品とし、JIS規格品の適用品を使用すること。また、監督官の検査を受け合格したものを使用する。
5 現場管理	請負業者は現場代理人を指名し、関係法令に基づき現場管理を行い、防災に努めること。また、危険性のある場所には表示等の処理を行う。
6 立入	工事現場及び許可された場所以外への無断立入等は厳禁とする。
7 工事写真	工事写真は、工事の着工前、完成及び竣工後隠蔽となる箇所、主要な工事段階の施工状況、使用材料、その他監督官の指示するものを黒板等を使用してサービス版サイズに整理し、1部を提出すること。
8 書類手続等	契約後、速やかに作業実施日を監督官と調整し、工程表等を提出して監督官の承認を受けること。また、その他の工事に必要な申請及び提出書類は、官側の示す規格様式で作成し提出する。
9 秘密厳守	工事実施によって知り得た内容・情報に関して、監督官の許可無く漏洩しないこと。
10 発生材	金属類発生材は、関係書類提出後、監督官の指示する場所に集積するものとし、その他の廃棄物については、すべて、廃棄物の処理及び清掃に関する法律に基づき処理すること。 なお、産業廃棄物の処理完了後は、結果を書面（マニフェスト(写)等）にて提出する。
11 後片付け・清掃	工事完了に際して作業現場の後片付け及び清掃を行うこと。
12 電気・水の使用	工事に使用する電気及び水等は請負業者にて準備すること。ただし、試運転等の業務上必要となるものについてはその限りではない。
13 保証	工事竣工後、1年間を保証期間とし、その間に発生した不具合については請負業者の責任により速やかに対処すること。

## 5 特記事項


- (1) 本工事は、建築工事に必要となる資格及び建具新設に対して技術的に熟知した専門知識を有する技術者が実施する。
- (2) 本工事で新設する建具については、下表のとおりとする。なお、事前に監督官へ製作図を提出し、承認を得た上で使用する。

(表)


取付位置	100号建物 給湯室			
	【既設】スチール製 三方枠		【新設】アルミ製 親子開き戸	
形状及び寸法				
数量	1 箇所	枠見込 150	1 箇所	枠見込 150
材質及び仕上げ	スチール製 OP		アルミ製 マリニ化粧合板	
ガラス	—		—	
備考	—		ステンレス製丁番、本締めモノロック錠 フランス落とし、ドアクローザー 戸当たり、三方枠 その他メーカー指定品	

- (3) 本工事は、契約締結後、速やかに準備を実施すると共に、履行期限内に全ての作業を完了させる。

工事件名	100号建物建具改修工事	図面番号	2/4
種別	仕様書	縮尺	—
陸上自衛隊北富士駐屯地業務隊			

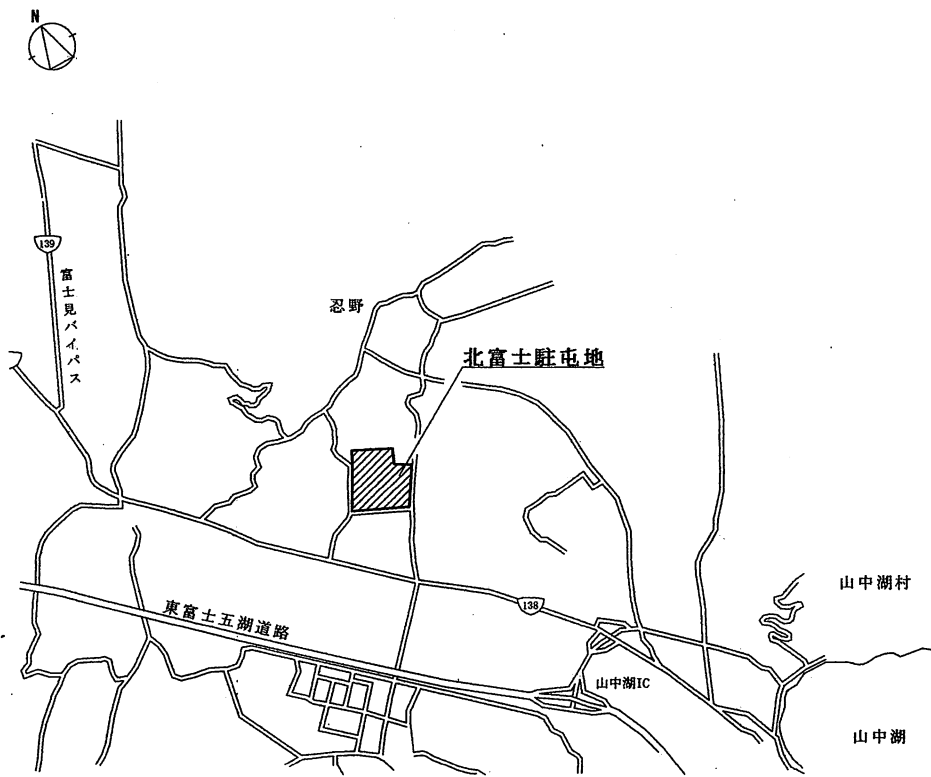


北富士駐屯地 案内図 S=1/X


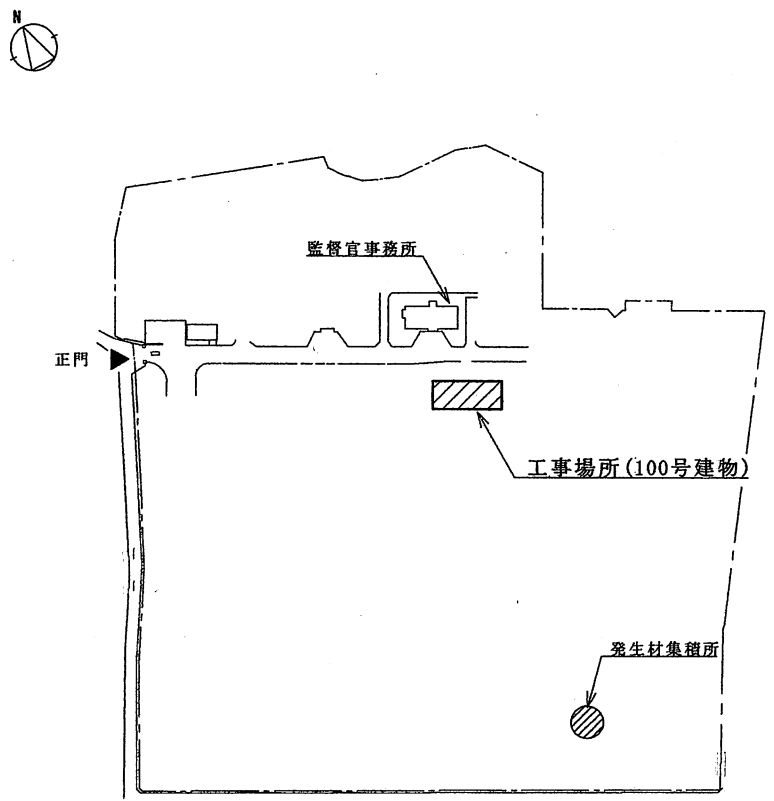


北富士駐屯地 配置図 S=1/X

工事件名	100号建物建具改修工事	図面番号	3/4
種 別	北富士駐屯地 案内図 配置図	縮 尺	1/X
陸上自衛隊北富士駐屯地業務隊			

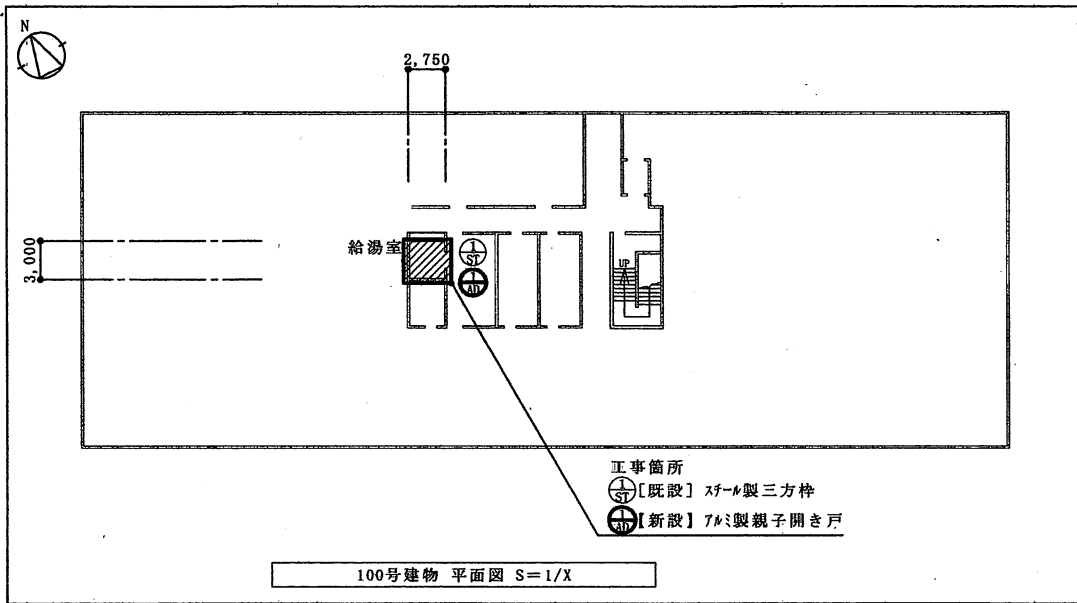

符号・名称	$\frac{1}{ST}$ [既設] スチール製 三方枠	$\frac{1}{AD}$ 【新設】アルミ製 親子開き戸
取付位置	給湯室	
形状及び寸法		
数量	1 箇所 枠見込 150	1 箇所 枠見込 150
材質及び仕上げ	スチール製 OP	アルミ製 マニシ化複合板
ガラス	-	
備考	ステンレス製丁番、本締りモノロック錠 フランス落し、ドアコーサー 戸当たり、三方枠 その他、メーカー指定品	

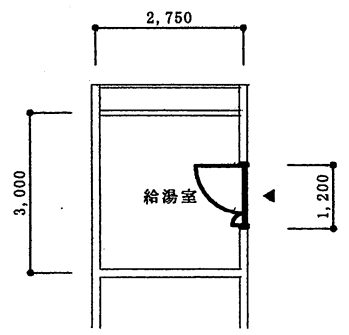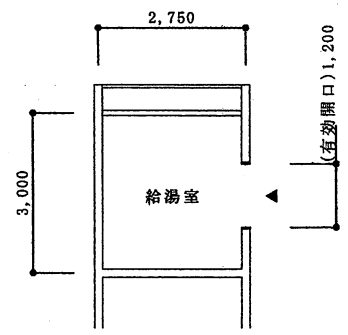

工事件名	100号建物建具改修工事	図面番号	4/4
種別	平面図 建具表	縮尺	図示
陸上自衛隊北富士駐屯地業務隊			