

仕様書番号：第 69 号
作成年月日：3年07月16日

17号建物前道路陥没補修工事

工事件名	17号建物前道路陥没補修工事	図示番号	1/7
種別	表紙	縮尺	一
陸上自衛隊朝霞駐屯地業務隊			

工事仕様書


- 1 工事件名： 17号建物前道路陥没補修工事
 2 工事場所： 東京都練馬区大泉学園町 陸上自衛隊朝霞駐屯地
 3 工事概要： (1)AS舗装撤去・新設 239.0㎡
 (2)路盤掘削 239.0㎡
 (3)路床改良(置換工法) 260.5㎡
 (4)境界ブロック、L型側溝、配管撤去・新設 一式
 (5)芝生撤去・新設 231.0㎡
 4 履行期間： 契約日～令和3年11月30日(火)
 (実工事)： 令和3年10月29日までに工事を完了させること。
 5 一般事項： 本工事は、本特記仕様書によるほか計画整備局制定「土木工事共通仕様書」による。

特記事項


項目	細部
1 仮設工事	・掘削等で大型建設機械を導入する際は、キャタピラ等からの支障を防ぐため適切な地盤養生を行うこと。万が一支障を与えた場合は責任をもって復旧するものとする。
2 撤去工事	・撤去工事の際は、既存部分に損傷を与えないよう十分注意して作業を行うこと。また万が一損傷を与えた場合は責任をもって復旧するものとする。
3 切削工事	・アスファルト舗装の切断は、舗装切断機等を使用して切口が直線的になるように施工すること。また取り壊しに当たっては、在来舗装部分が複雑にならないように行うものとする。
4 AS舗装工事	・敷き均しに際し、雨天時及び路盤が湿っている時並びに日平均気温が5℃以下の時は、原則打設しないものとする。
5 置換工事	・請負業者は、置換のために掘削を行うに当たり、掘削面以下の層を乱さないように施工するものとする。 ・請負業者は、路床部の置換工に当たり、一層の敷均し厚さは、仕上がり厚さで20cm以下とするものとする。
6 路盤工事	・請負業者は、構造物付近の置換工に当たり、付近に有害な沈下及びその他の影響が生じないように十分に締め固めるものとする。 ・請負業者は、粒状路盤の敷均しに当たり、材料の分離に注意しながら、一層の仕上がり厚さで20cmを超えないように均一に敷き均すものとする。 ・請負業者は、粒度調整路盤材の敷均しに当たり、材料の分離に注意し、一層の仕上がり厚さが15cm以下を標準とし、敷き均すものとする。
7 その他	・工事期間中については、交通の安全を確保するため誘導員を1名配置すること。 ・本工事が確実に完了した証明として、機能補償を自然災害を除き、工事完了後1個年とする。

項目	細部
1 協議	本仕様書及び図面に質疑が生じた場合には、監督官と協議を行い指示に従うこと。
2 軽微な変更	現場の取まり等により軽微な変更の必要性が生じた時は、監督官と調整しその都度指示に従うこと。ただし、請負金額・工期等の変更は行わないものとする。
3 復旧・補償	工事実施に際して、隊員及び外部者等に障害等を与えた場合又は施設等に損傷を与えた場合は、請負者の責任において復旧及び補償すること。
4 使用材料	使用材料は仮設材を除き全て新品とし、監督官の検査を受け合格したものを使用する。
5 現場管理	請負業者は現場代理人等を指定し、関係法令に基づき現場の管理を行い、防災に努めること。また、危険性のある場所には、危険標示等の処置を行うこと。
6 立入	工事現場及び許可された場所以外への無断立入り等は厳禁とする。
7 工事写真	工事写真は、工事の着工前・完成及び施工後隠蔽となる箇所・主要な工事段階の工事状況・使用材料・その他監督官の指示するものをサービスピクチャーで整理し、1部を提出するものとする。
8 書類手続	工事に必要な申請及び提出書類は官側の示す規格様式で作成し提出すること。
9 秘密厳守	工事実施によって知り得た内容に関して監督官の許可なく漏洩してはならない。
10 発生材料	金属類発生材は関係書類提出後監督官の指示する場所に集積する。その他は全て廃棄物の処理及び清掃に関する法令に基づき処理すること。なお、その結果を書面(マニフェスト等)にて提出すること。また、A、B2、E、D1について明確にすること。
11 後片付け・清掃	工事完了に際して作業現場の後片付け及び清掃を行うこと。
12 電気・水の使用	工事に使用する電気及び水等は請負業者にて準備すること。

工事件名	17号建物前道路陥没補修工事	図面番号	2/7
種類	工事仕様書	縮尺	—
	陸上自衛隊朝霞駐屯地業務隊		

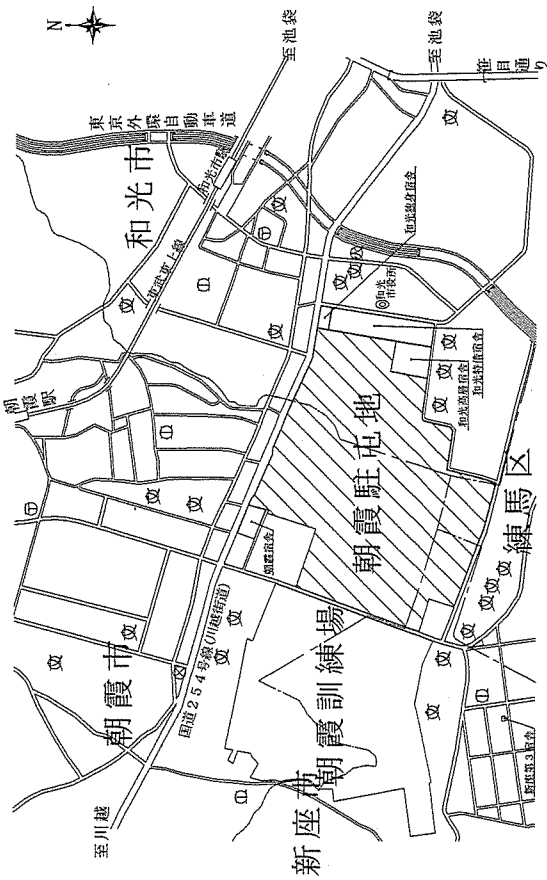


駐屯地案内図 NO SCALE

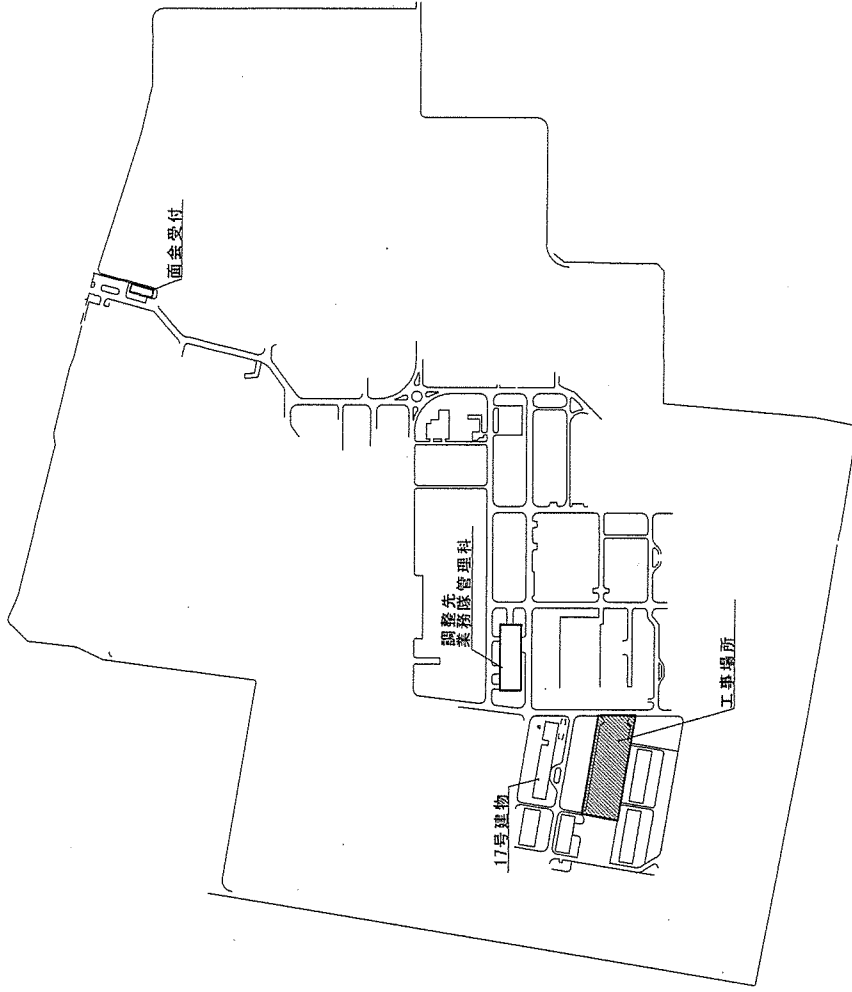

駐屯地配置図 NO SCALE

工事件名	17号建物前道路陥没補修工事	図面番号	3 / 7
種 別	案内図・配置図	縮 尺	図 示
陸 上 自 衛 隊 朝 霞 駐 屯 地 業 務 隊			

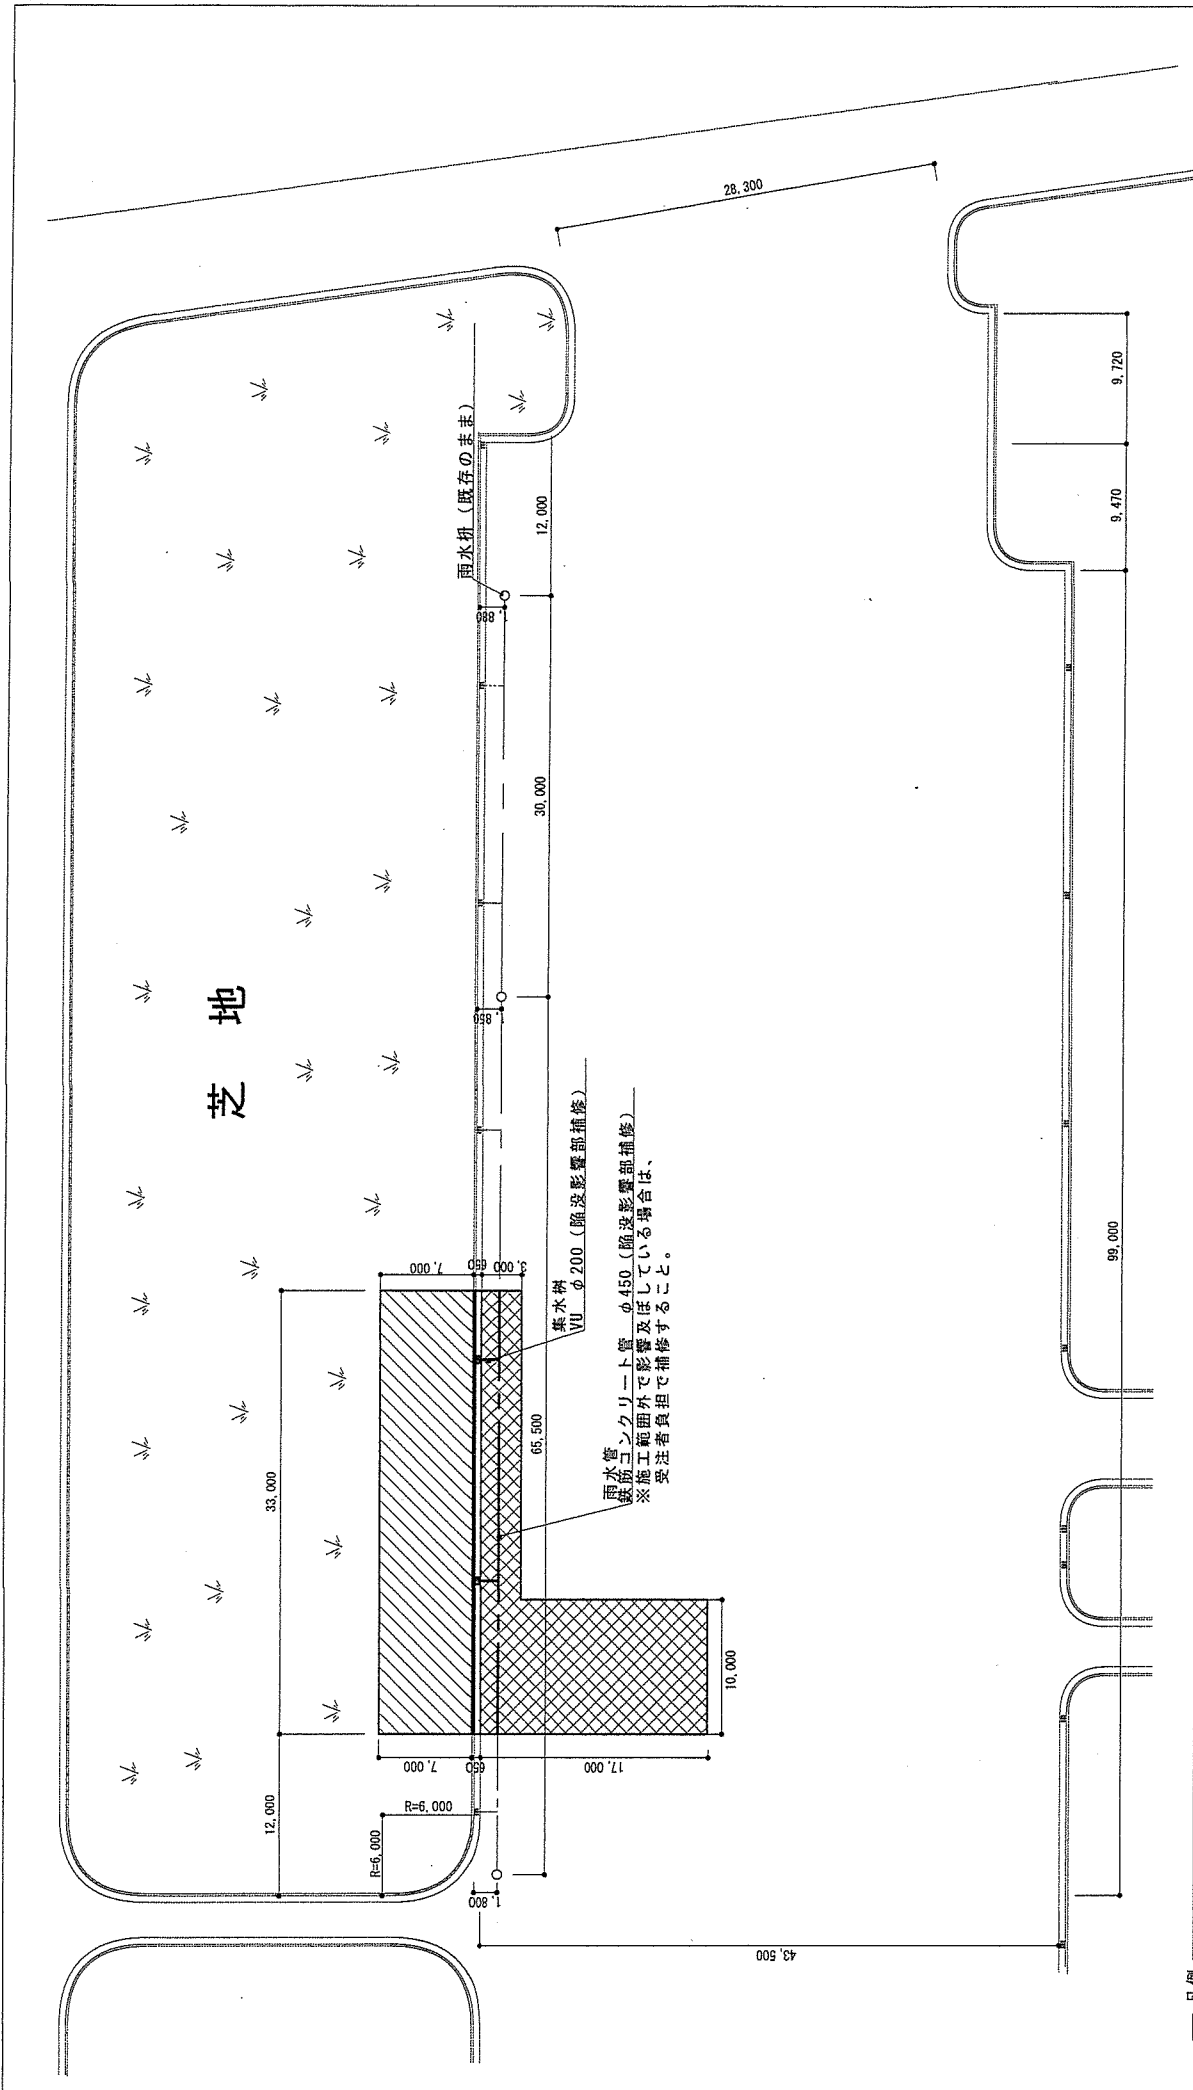


施工場所平面図 S=1/400

凡例

	: アスファルト舗装
	: 芝地箇所
	: 〇〇構造物及び集水溝

工事件名	17号建物前道路陥没補修工事	図面番号	4 / 7
種別	施工場所平面図	縮尺	図示
陸上自衛隊朝霞駐屯地業務隊			

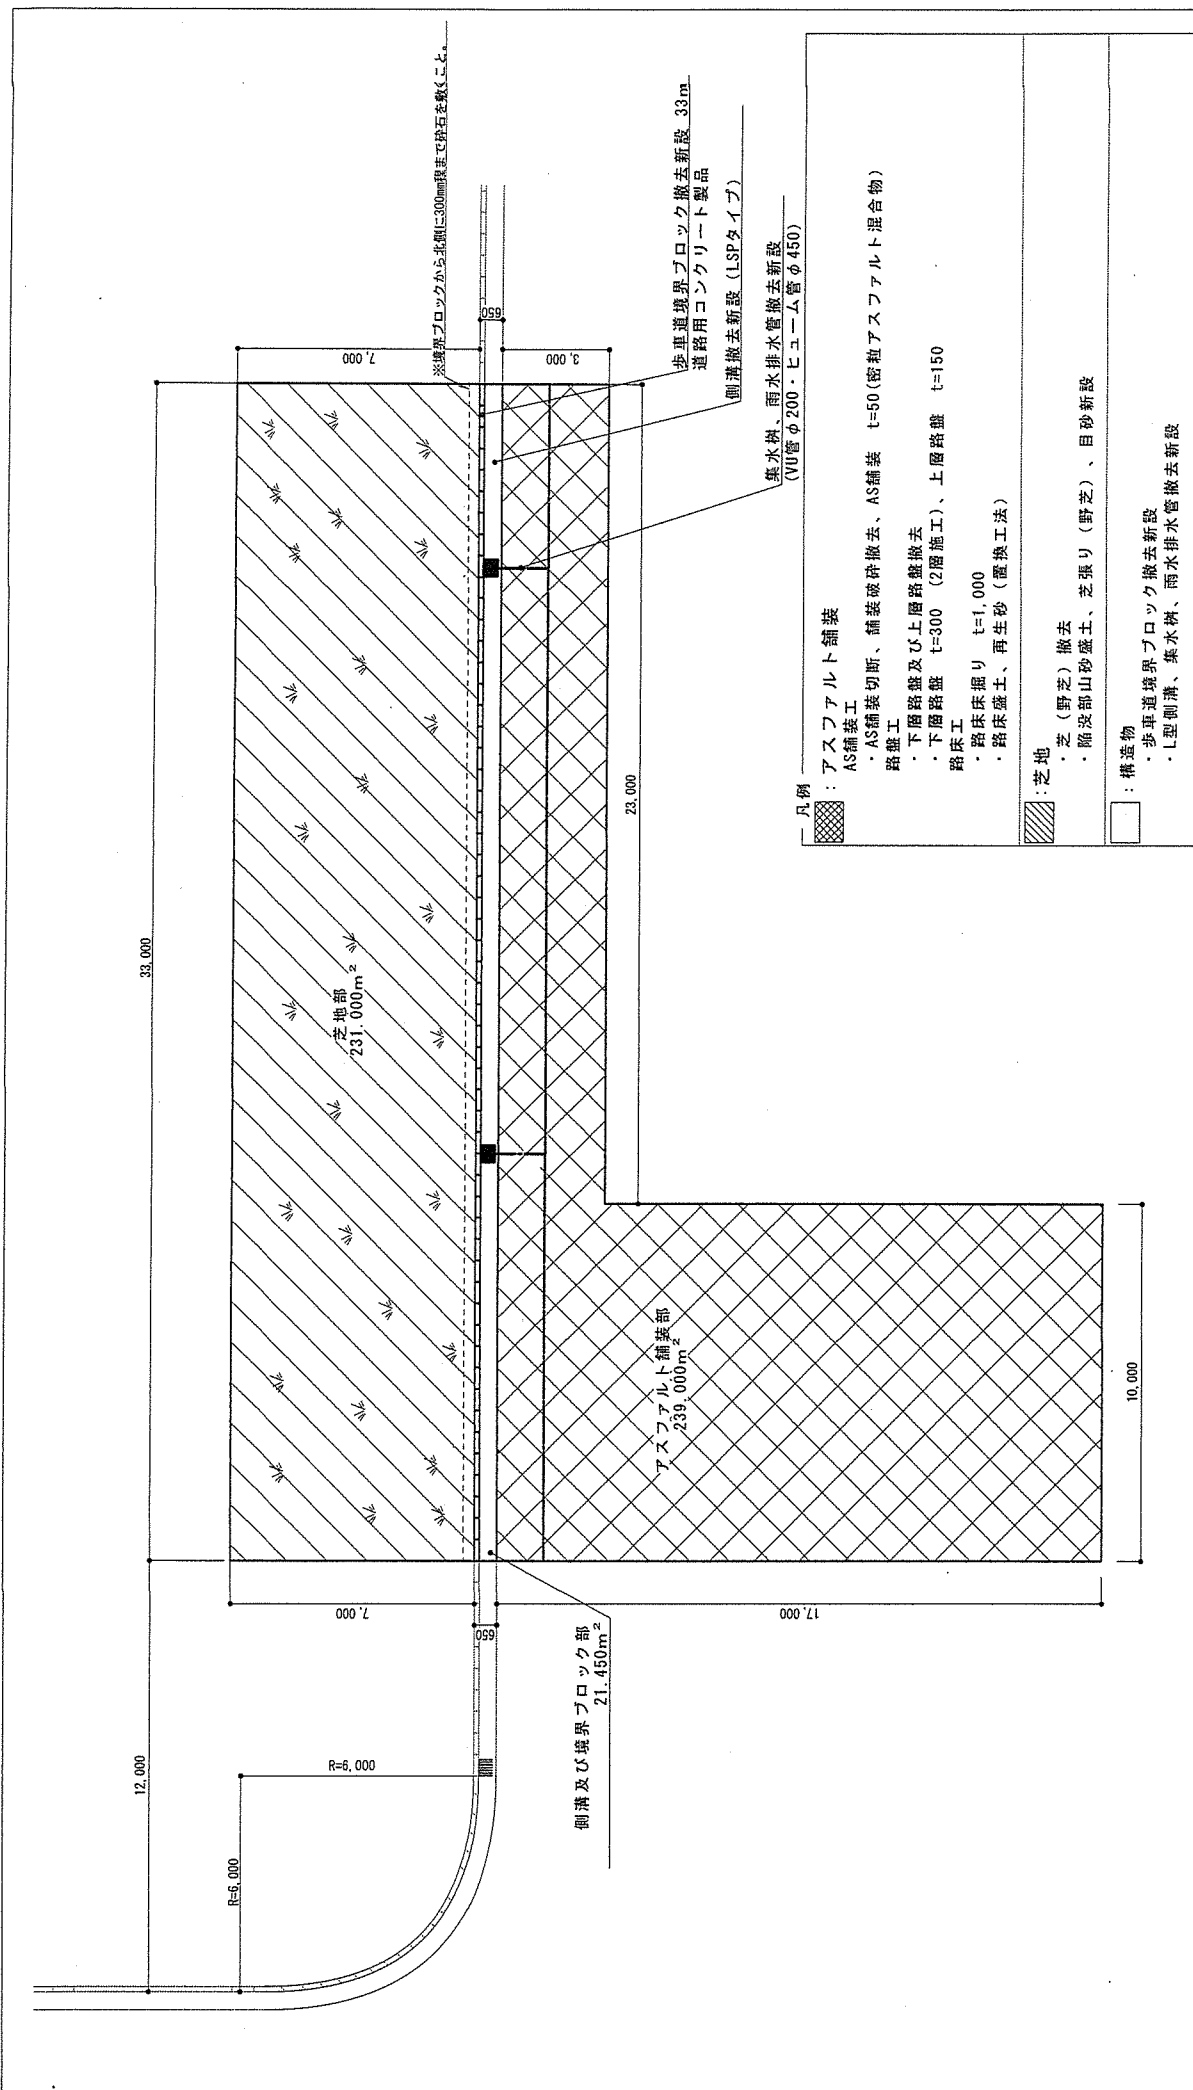


- 凡例
- アスファルト舗装
 - AS舗装工
 - AS舗装切断、舗装破砕撤去、AS舗装 t=50 (密粒アスファルト混合物)
 - 路盤工
 - 下層路盤及び上層路盤撤去
 - 下層路盤 t=300 (2層施工)、上層路盤 t=150
 - 路床工
 - 路床床張り t=1,000
 - 路床盛土、再生砂 (置換工法)
 - 芝地
 - 芝 (野芝) 撤去
 - 側設部山砂盛土、芝張り (野芝)、目砂新設
 - 構造物
 - 歩車道境界ブロック撤去新設
 - L型側溝、集水溝、雨水排水管撤去新設


陥没箇所詳細図 S=1/150

※陥没により、雨水管が施工範囲外に影響及ぼしている場合
受注者側で復旧させるものとする。
※発生土については朝霞訓練場に運搬 (5km程度)

工事件名	17号建物前道路陥没補修工事	図面番号	5/7
種別	施工箇所平面図	縮尺	図示
陸上自衛隊朝霞駐屯地地業務隊			

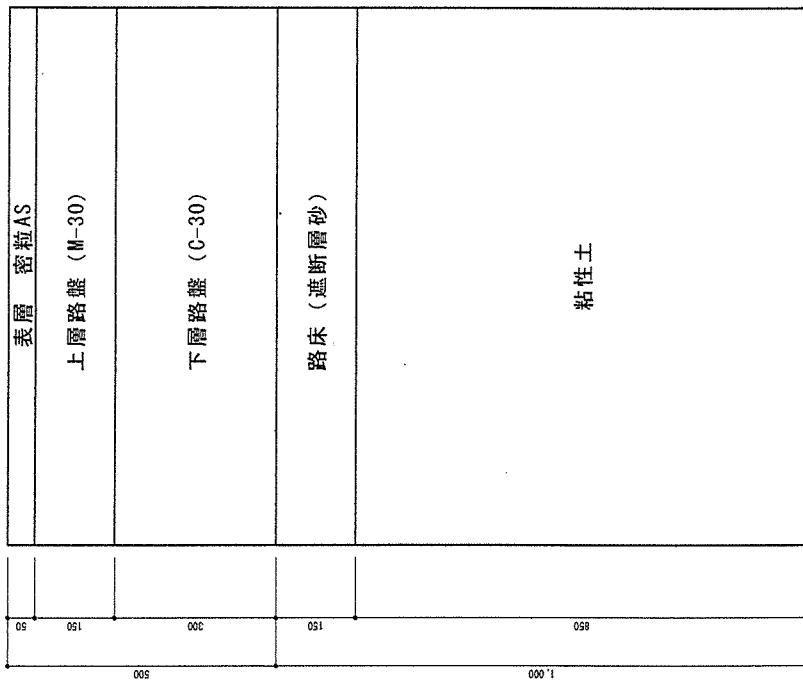


補修前構成図 S=1/10

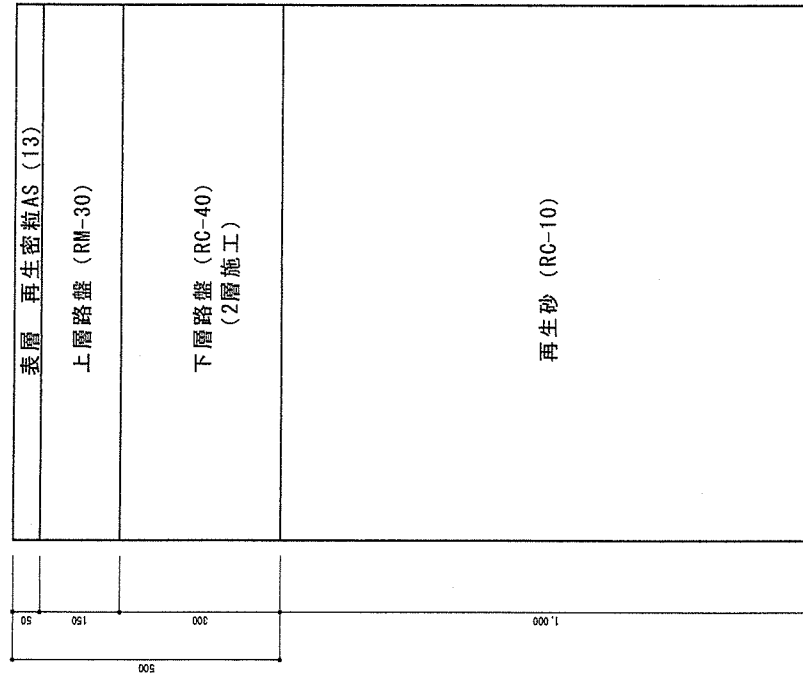


補修後構成図 S=1/10


工事件名	17号建物前道路陥没補修工事		図面番号	6/7
種別	舗装構成図		縮尺	図示
陸上自衛隊朝霞駐屯地作業隊				

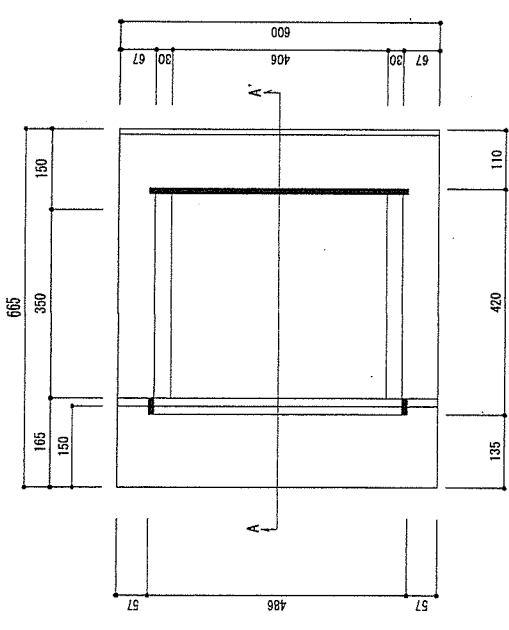


集水枘平面図 S=1/10

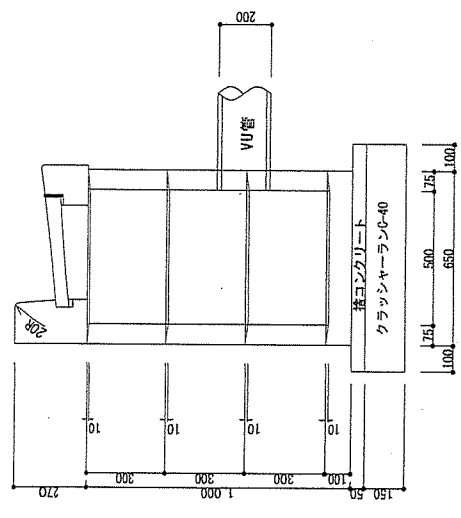

A-A'断面図 S=1/20

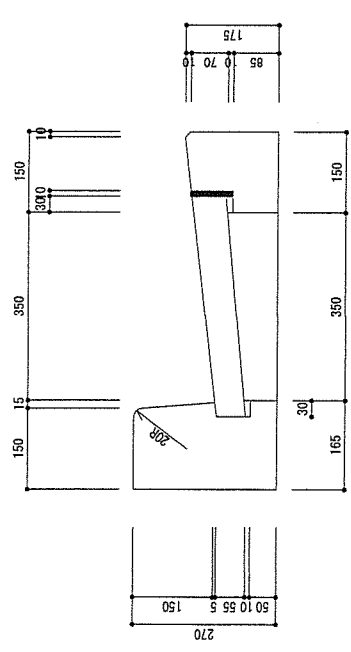

A-A'集水枘断面図 S=1/10

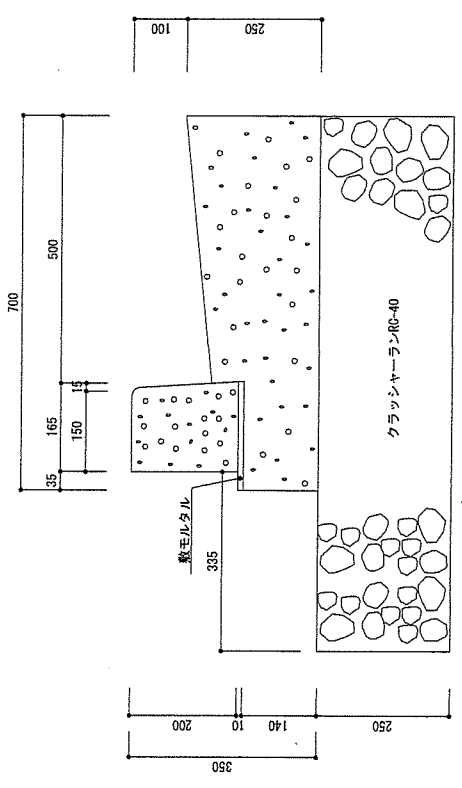

I型側溝断面図 S=1/10

工事件名 17号建物前道路陥没補修工事
種別 断面図・平面図

図面番号 7/7
縮尺 図示

陸上自衛隊朝霞駐屯地地業務隊