

1 1 6 号 建 物 空 調 機 借 上

件名	116号建物 空調機借上		
図面名称	表紙		
縮尺	—	作成年月日	2024年4月15日
管理科長	當繕班長	合議	設計
了	了	了	了
陸上自衛隊 航空学校宇都宮校 管理課 當繕班			

仕様書

1 件名

116号建物空調機借上

2 場所

栃木県宇都宮市上横田町1360 陸上自衛隊北宇都宮駐屯地

3 概要


空調機借上 1式

4 一般事項


- (1) 本仕様書は陸上自衛隊北宇都宮駐屯地が使用する「空調機借上」について適用する。
- (2) 納入及び引取時において、請負者が陸上自衛隊北宇都宮駐屯地内の施設及び物品等に汚損または損傷を与えた場合は、請負者の負担により直ちに現状復旧すること。`m
- (3) 納入に関しては請負者が官側へ納品書を提出し、検査官の受領検査合格をもって納入完了とする。納入場所については官側が指定する場所へ納入する。
- (4) 本仕様書に疑義がある場合は、官側と調整する。`m
- (5) 本仕様書に明記されていない事項については、官側と調整する。
- (6) 納入日時は使用当日の08時30分、引取日時は使用最終日の08時30分を目安とする。
- (7) 構内車両運行速度は、25km/h以下とし、構内車両運行は、安全運転に万全を期すこと。

5 特記事項

- (1) 借上期間
令和6年7月1日(月)～令和7年3月31日(月) 274日間
- (2) 空調機の運送
納入及び引取運送については、請負者が実施する。
- (3) 空調機 規格・数量
ア 壁掛型 3馬力 単相200V 1台
事務室(1F) 1台
イ 壁掛型 1.5馬力 単相200V 2台
(7) 男子休憩室(1F) 1台
(イ) 女子休憩室(1F) 1台
- (4) 電源工事
官側で別途設置する室外機用電源(単相200V)を使用すること。
- (5) 取付及び撤去
取付にあたり室内機と室外機を繋ぐ冷媒管を外部窓より接続する場合は窓の隙間を塞ぎ外気が侵入しないよう設置すること。また、撤去の場合は現状復旧を施し、官側へ引渡すこと。
- (6) 試運転調整等
空調機据付後は、真空引き及び試運転調整を実施すること。

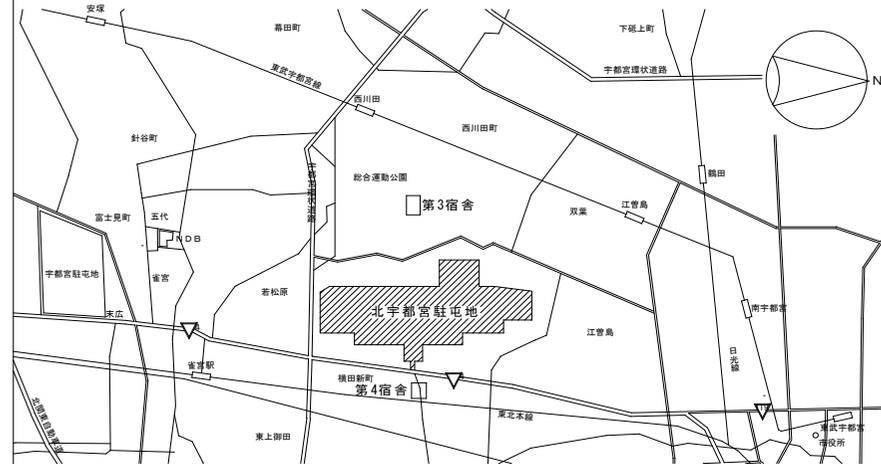


案内図 S=1/50,000

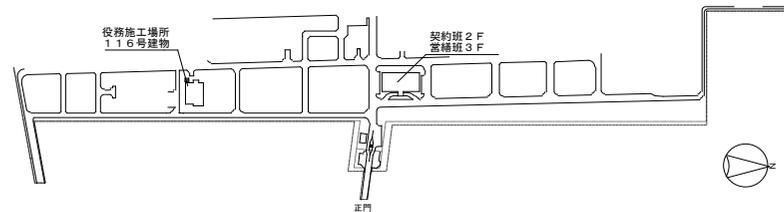


配置図 S=1/6,000

件名	116号建物空調機借上				
図名	仕様書・案内図・配置図				
縮尺	図示	作成年月日	2024年4月15日	図面番号	2/5
陸上自衛隊 航空学校宇都宮校 管理課 営繕班					

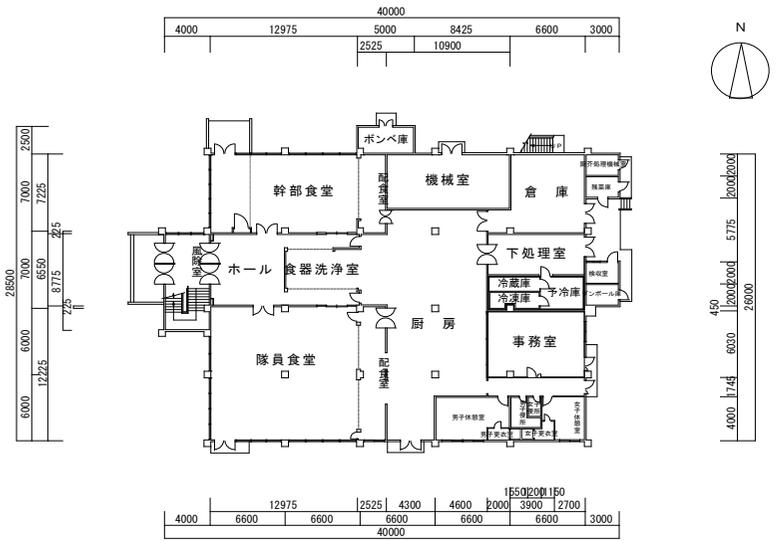

116号建物平面図 S = 1/500

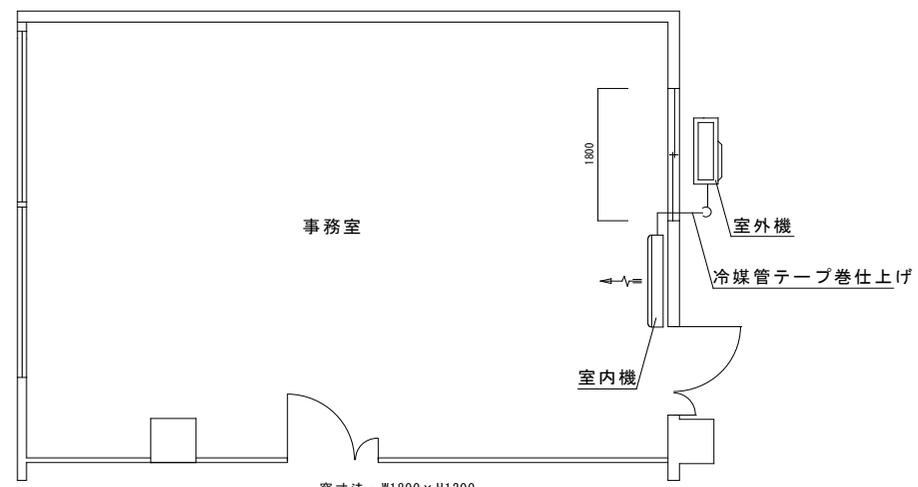

事務室平面詳細図 S = 1/500



窓寸法：W1800×H1200
 仕様：アルミ製引き違い窓
 天井高さ：2600（窓位置：FLより880）
 取付壁面仕様：複合板のうえビニールクロス貼り

借上空調機諸元表

名称	規格等	数量	備考
室内機	壁掛型 3馬力 単相200V	1	台
室外機		1	台
リモコン	付属品	1	個

※空調機設置後は、真空引き及び試運転調整を実施すること。
 ※借上機器等は、メーカー問わず上記の能力を満たす同等品以上のものとする。

件名	116号建物空調機借上			
図名	平面図・諸元表(1)			
縮尺	図示	作成年月日	2024年4月15日	図面番号 3 / 5
陸上自衛隊 航空学校宇都宮校 管理課 営繕班				

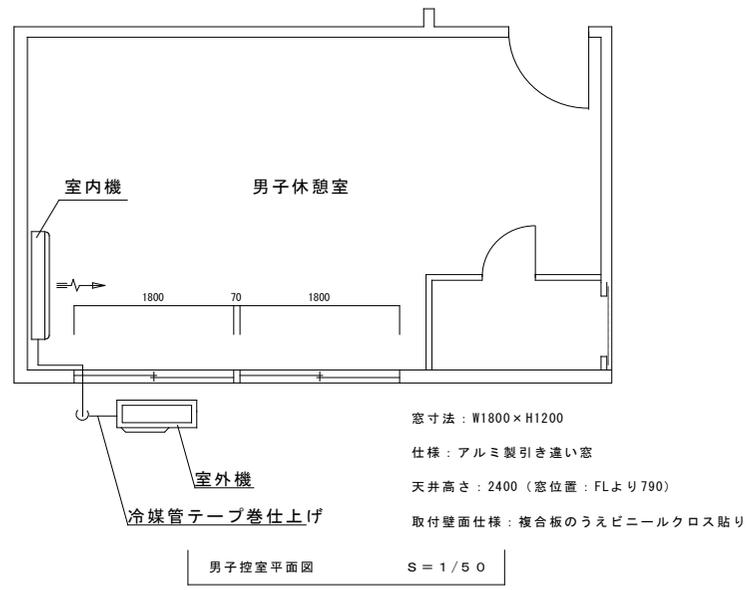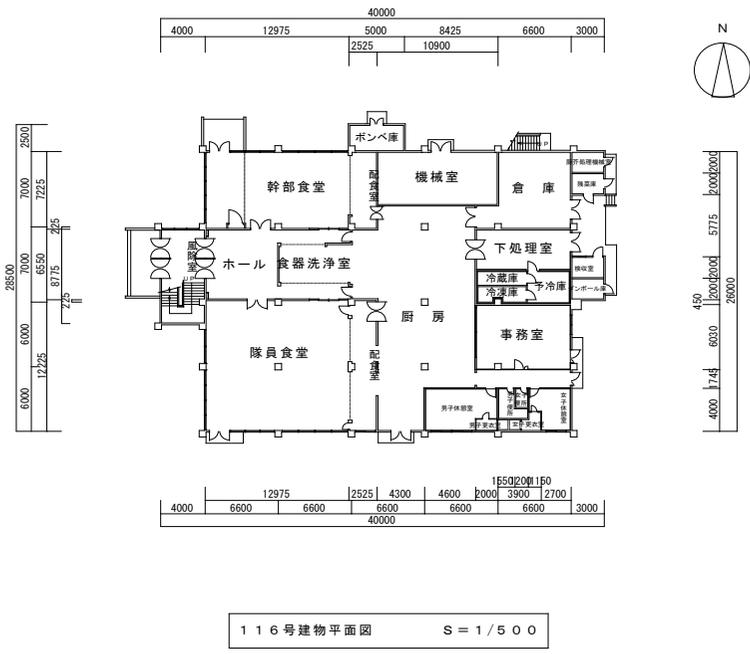


借上空調機諸元表


名称	規格等	数量	備考
室内機	壁掛型 1.5馬力 単相200V	1	台
室外機		1	台
リモコン	付属品	1	個

※空調機設置後は、真空引き及び試運転調整を実施すること。
 ※借上機器等は、メーカー問わず上記の能力を満たす同等品以上のものとする。

件名	116号建物空調機借上			
図名	平面図・諸元表(2)			
縮尺	図示	作成年月日	2024年4月15日	図面番号 4/5
陸上自衛隊 航空学校宇都宮校 管理課 営繕班				

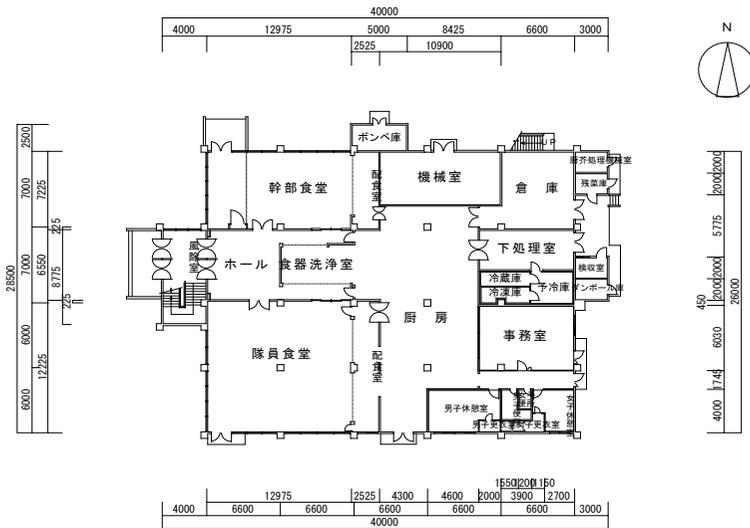

116号建物平面図 S = 1 / 4 0 0

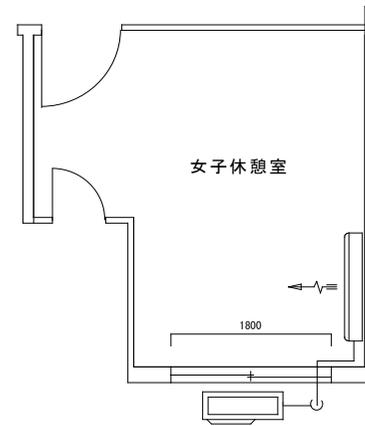

女子控室平面図 S = 1 / 5 0

窓寸法：W1800×H1200
 仕様：アルミ製引き違い窓
 天井高さ：2400（窓位置：FLより790）
 取付壁面仕様：複合板のうえビニールクロス貼り

借上空調機諸元表

名称	規格等	数量	備考
室内機	壁掛型 1.5馬力 単相200V	1	台
室外機		1	台
リモコン	付属品	1	個

※空調機設置後は、真空引き及び試運転調整を実施すること。
 ※借上機器等は、メーカー問わず上記の能力を満たす同等品以上のものとする。

件名	116号建物空調機借上				
図名	平面図・諸元表(3)				
縮尺	図示	作成年月日	2024年4月15日	図面番号	5 / 5
陸上自衛隊 航空学校宇都宮校 管理課 営繕班					